

# CLÍNICA DE ONCOLOGIA - ETAPA 1

# CENTRO DE ONCOLOGIA - ETAPA 2

LEGENDA PAVIMENTAÇÃO DE FORRO	
SÍMBOLOGIA	DESCRIÇÃO
[Código]	FORRO EM GESSO ACARTONADO EM CHAPAS DE DRYWALL PLACO ARAMADO BRANCO, NAS MEDIDAS 12,5m x 0,8m x 2,0m. MARCA KNAUF, OU EQUIVALENTE, COM APLICAÇÃO DE PINTURA ESPECÍFICA PARA GESSO E DRYWALL EM TINTA ACRILICA, NA COR BRANCA DA MARCA SIVINI, REFERÊNCIA RM003 OU EQUIVALENTE E EMASSAMENTO EM PVA. PD - 2,10 M.
LEGENDA DE BANDEIRAS DE GRANTO (BG) - (VER DETALHAMENTO)	
COD	ESPECIFICAÇÃO
BG01	BANDEIRA COM TAMPO CUBA CIRCULAR E TORNEIRA DE FECHAMENTO AUTOMÁTICO
BG02	BANDEIRA COM TAMPO RETANGULAR, CUBA CIRCULAR E TORNEIRA DE FECHAMENTO AUTOMÁTICO
BG03	BANDEIRA COM TAMPO RETANGULAR, CUBA CIRCULAR E TORNEIRA DE FECHAMENTO AUTOMÁTICO
BG04	BANDEIRA COM TAMPO RETANGULAR, CUBA CIRCULAR E TORNEIRA DE FECHAMENTO AUTOMÁTICO
BG05	BANDEIRA COM TAMPO RETANGULAR, CUBA CIRCULAR E TORNEIRA DE FECHAMENTO AUTOMÁTICO
BG06	BANDEIRA COM TAMPO RETANGULAR, CUBA CIRCULAR E TORNEIRA DE FECHAMENTO AUTOMÁTICO
BG07	BANDEIRA COM TAMPO RETANGULAR, CUBA CIRCULAR E TORNEIRA DE FECHAMENTO AUTOMÁTICO
BG08	BANDEIRA COM TAMPO RETANGULAR, CUBA CIRCULAR E TORNEIRA DE FECHAMENTO AUTOMÁTICO
BG09	BANDEIRA COM TAMPO RETANGULAR, CUBA CIRCULAR E TORNEIRA DE FECHAMENTO AUTOMÁTICO
BG10	BANDEIRA COM TAMPO RETANGULAR, CUBA CIRCULAR E TORNEIRA DE FECHAMENTO AUTOMÁTICO

LEGENDA DE CONTRIBUIR E DEDUZIR	
COD	ESPECIFICAÇÃO
CO01	TRILHO LULA
CO02	PAREDES A DEDUZIR
CO03	PAREDES A CONSTRUIR EM DRYWALL
CO04	PAREDES A CONSTRUIR EM ALVENARIA
CO05	PAREDES EXISTENTES PERMANECER

LEGENDA DE MOBILIÁRIO PRONTO (VER ESPECIFICAÇÕES TÉCNICAS E REFERÊNCIAS NA TABELA MOB. SAILO)	
COD	ESPECIFICAÇÃO
MO01	LOUÇARIA
MO02	MEIA REDONDA
MO03	CADERNA EM AÇO
MO04	TIPOSM DE AQUECIMENTO
MO05	MESA DE APOIO RECEPÇÃO
MO06	SOFA CURVO
MO07	GELADERA
MO08	MESA LATERAL
MO09	TRILHO LULA
MO10	DESPENSA SACHETTI 1 EQUO
MO11	DESPENSA PAINEL TOALHA
MO12	LIXEIRA DE INOX
MO13	VAZOS PAISAGÍSTICOS
MO14	REBORDO ACESSÍVEL
MO15	CADERNA GRATORIA
MO16	ESCALA METÁLICA
MO17	POLTRONA GRATORIA
MO18	POLTRONA INTERLOCUTOR
MO19	BALANCA ELETRÔNICA
MO20	MACA COM ACONDICIONAMENTO HERÁLCIO
MO21	SUporte PARA BANCADA
MO22	SUporte PARA SACO HAMPER
MO23	CABELO EMERGÊNCIA
MO24	TRILHO CURVO E CORTEJA HOSPITALAR
MO25	REBORDO
MO26	POLTRONA RECIPIENTE
MO27	CABELO EMERGÊNCIA
MO28	CABELO EMERGÊNCIA
MO29	CAMA HOSPITALAR FOWLER ELÉTRICA
MO30	SUporte ARTICULADO PARA TV
MO31	CADERNA DE ENFERMAGEM
MO32	CADERNA RECEPÇÃO PARTICULAR
MO33	POLTRONA RECEPÇÃO PARTICULAR
MO34	ARMÁRIO GUARDA VOLUMES 12 PORTAS
MO35	ARMÁRIO GUARDA VOLUMES 12 PORTAS

LEGENDA DE MOBILIÁRIO SOB MEDIDA (MARCIARIA) (VER DETALHAMENTO)	
COD	ESPECIFICAÇÃO
MO36	ARMÁRIO DE APOIO CONSULTÓRIOS APARTAMENTOS
MO37	MACA CONSULTÓRIOS APARTAMENTOS
MO38	MESA DE TRABALHO CONSULTÓRIOS APARTAMENTOS
MO39	ARMÁRIO APOIO CONSULTÓRIOS APARTAMENTOS
MO40	BANDEIRA DE ATENDIMENTO - POSTO DE ENFERMAGEM
MO41	PANEL DO LAVATÓRIO CONSULTÓRIOS APARTAMENTOS 003
MO42	PANEL DA MESA DE TRABALHO
MO43	COPA DO SAZÃO E EVENTOS
MO44	DIVISÓRIA DA RECEPÇÃO E ESPERA BUS
MO45	REPERTEMENTO NA RECEPÇÃO E ESPERA BUS
MO46	PANEL ANUÁRIO RECEPÇÃO E ESPERA BUS
MO47	BANDEIRA DE TRABALHO RECEPÇÃO E ESPERA BUS
MO48	BALCÃO DE CAFE DO ESTAR MEDICO SALA DE RELAXES
MO49	ARMÁRIO APOIO DO ESTAR MEDICO SALA DE RELAXES
MO50	ESTANTE MESA DO ESTAR MEDICO SALA DE RELAXES
MO51	MESA DE CADERNA
MO52	PANEL LISO
MO53	MESA RETANGULAR
MO54	ARMÁRIO INTERIOR
MO55	MESA DE TRABALHO DO ATENDIMENTO E ESPERA DA SALA DE PROCEDIMENTOS
MO56	PANEL DO ATENDIMENTO E ESPERA DA SALA DE PROCEDIMENTOS
MO57	ARMÁRIO COM HODIDO DA SALA DE PROCEDIMENTOS
MO58	MACA
MO59	MESA DE TRABALHO CONSULTÓRIOS
MO60	PANEL IMPICO DA RECEPÇÃO APARTAMENTOS
MO61	BALCÃO DE CAFE DA RECEPÇÃO APARTAMENTOS
MO62	PANEL COM LOGO DA RECEPÇÃO APARTAMENTOS
MO63	BANDEIRA DE TRABALHO DA RECEPÇÃO APARTAMENTOS
MO64	BALCÃO DE APOIO DA RECEPÇÃO APARTAMENTOS
MO65	PANEL LISO COM ILUMINAÇÃO DA RECEPÇÃO APARTAMENTOS
MO66	PANEL LOGO DA RECEPÇÃO APARTAMENTOS
MO67	PANEL DUA SALA DE APLIC. QUIMIOFÁRMACOS
MO68	PANEL LISO
MO69	PANEL COM PORTA BASCULANTE
MO70	BANDEIRA COM PORTAS DE GIRO
MO71	FRATELERA NA SALA SUPERVISÃO ENFERMAGEM
MO72	MESA DE TRABALHO - SUPERVISÃO ENFERMAGEM
MO73	ARMÁRIO APOIO
MO74	ARMÁRIO DE APOIO
MO75	DIVISÓRIA DE VIDRO
MO76	MESA LATERAL
MO77	PANEL DE TV
MO78	ARMÁRIO COM PORTA DE CORRER
MO79	BANDEIRA COM PORTA DE GIRO
MO80	BANCO CIRCULAR
MO81	BANCO COM PAINEL CIRCULAR
MO82	ARMÁRIO APOIO SALA DE COMANDO BRANQUITEPIA
MO83	BANDEIRA COM PAINEL SALA DE COMANDO
MO84	PANEL FUNDO FALSO SALA DE COMANDO
MO85	ARMÁRIO SALA DE COMANDO
MO86	ARMÁRIO SALA DE COMANDO BANCADOR
MO87	BANDEIRA COM PORTA DE GIRO
MO88	BANDEIRA COM MESA DE TRABALHO
MO89	MESA FATEBAMENTO
MO90	MESA DE APOIO SALA DE BRANQUITEPIA
MO91	ARMÁRIO APOIO FATEBAMENTO
MO92	BANDEIRA SALA DE MOLDES
MO93	ARMÁRIO APOIO
MO94	MESA SALA DE PLANEJAMENTO
MO95	ARMÁRIO APOIO SALA DE COMANDO ACCELERADOR LINEAR
MO96	BANDEIRA REC - SALA DE FATEBAMENTO
MO97	ARMÁRIO ALTO SALA DE FATEBAMENTO
MO98	BANDEIRA E ARMÁRIO SUPERIOR SALA DE AQUECIMENTO
MO99	ARMÁRIO BARRO
MO100	BANDEIRA DE TRABALHO SALA DE PLANEJAMENTO
MO101	BANDEIRA POSTO DE ENFERMAGEM
MO102	BANDEIRA E ARMÁRIO SUPERIOR ANUÁRIO
MO103	ARMÁRIO LATERAL SALA DE RADIODIAGNÓSTICO
MO104	BANDEIRA APOIO DUCHÉ FABRICA DA SALA DE APLICAÇÃO CURTA DURAÇÃO
MO105	ARMÁRIO INTERIOR SALA DE RADIODIAGNÓSTICO
MO106	ARMÁRIO ALTO PARA MOLDES SALA DE RADIODIAGNÓSTICO
MO107	ARMÁRIO ALTO SALA DE RADIODIAGNÓSTICO
MO108	ARMÁRIO ALTO SALA SUPERVISÃO ENFERMAGEM
MO109	ARMÁRIO ALTO ARMENAL - MODELO 01
MO110	ARMÁRIO ALTO ARMENAL - MODELO 02
MO111	ARMÁRIO ALTO ARMENAL - MODELO 03
MO112	ESCALA CONSULTÓRIOS COMÉRIOS
MO113	ARMÁRIO ALTO CIRCULAR RADIODIAGNÓSTICO
MO114	DIVISÓRIA DE VIDRO COM PORTA

LEGENDA DE MOBILIÁRIO SOB MEDIDA (MARCIARIA) (VER DETALHAMENTO)	
COD	ESPECIFICAÇÃO
MO115	ARMÁRIO APOIO SALA DE BRANQUITEPIA
MO116	MESA DE APOIO SALA DE BRANQUITEPIA
MO117	ARMÁRIO APOIO FATEBAMENTO
MO118	BANDEIRA SALA DE MOLDES
MO119	ARMÁRIO APOIO
MO120	MESA SALA DE PLANEJAMENTO
MO121	ARMÁRIO APOIO SALA DE COMANDO ACCELERADOR LINEAR
MO122	BANDEIRA REC - SALA DE FATEBAMENTO
MO123	ARMÁRIO ALTO SALA DE FATEBAMENTO
MO124	BANDEIRA E ARMÁRIO SUPERIOR SALA DE AQUECIMENTO
MO125	ARMÁRIO BARRO
MO126	BANDEIRA DE TRABALHO SALA DE PLANEJAMENTO
MO127	BANDEIRA POSTO DE ENFERMAGEM
MO128	BANDEIRA E ARMÁRIO SUPERIOR ANUÁRIO
MO129	ARMÁRIO LATERAL SALA DE RADIODIAGNÓSTICO
MO130	BANDEIRA APOIO DUCHÉ FABRICA DA SALA DE APLICAÇÃO CURTA DURAÇÃO
MO131	ARMÁRIO INTERIOR SALA DE RADIODIAGNÓSTICO
MO132	ARMÁRIO ALTO PARA MOLDES SALA DE RADIODIAGNÓSTICO
MO133	ARMÁRIO ALTO SALA DE RADIODIAGNÓSTICO
MO134	ARMÁRIO ALTO SALA SUPERVISÃO ENFERMAGEM
MO135	ARMÁRIO ALTO ARMENAL - MODELO 01
MO136	ARMÁRIO ALTO ARMENAL - MODELO 02
MO137	ARMÁRIO ALTO ARMENAL - MODELO 03
MO138	ESCALA CONSULTÓRIOS COMÉRIOS
MO139	ARMÁRIO ALTO CIRCULAR RADIODIAGNÓSTICO
MO140	DIVISÓRIA DE VIDRO COM PORTA

Rua Eng. João César de Souza Amigo 1317
   
 Bairro: Cidade Industrial | Curitiba | PR
   
 CEP: 81.534-910 | Fone: 03337
   
 email: sarnelli@projeto.com.br
   
 DIREITOS AUTORIZADOS RESERVADOS LEI 9868/1973

**Autoria de Projeto**      **Responsável Técnico / Obra**      **Representante Legal**

Arq. Adriana Sarnelli      Adriano Rocha Lago      CPF: 748.950.318-04

CLIENTE: FUNDAÇÃO DE SAÚDE ITAIGUAPY | HOSPITAL MINISTRO COSTA CAVALCANTI      DATA: 06/2023

ENDEREÇO: AVENIDA GRAMADO, N.º 580 | VILA "A" | FOZ DO IGUAÇU | PR      RESPONSÁVEL: BEATRIZ DE SOUZA

PROJETO: PROJETO EXECUTIVO | VERSÃO 03      ESCALA: INDICADAS


CONTEÚDO: ETAPA: CENTRO DE ONCOLOGIA | PLANTA BAIXA | LAYOUT      PÁGINA: 01/53




ACABAMENTOS	
COD	DESCRIÇÃO
01	PISO PORCELANATO DAMEL ATLANTIS CREMA ACETINADO EXCÔNICA (ARRE146)
02	FORRO
03	FORRO EM GESSO ACARTONADO EM CHAPAS DE DRYWALL PLACO ARAMADO BRANCO, NAS MEDIDAS 12,5mm x 0,8m x 2,0 m, MARCA KNAUF, OU EQUIVALENTE, COM APLICAÇÃO DE PINTURA ESPECÍFICA PARA GESSO E DRYWALL EM TINTA ACRÍLICA, NA COR BRANCA DA MARCA SUVINIL, REFERÊNCIA RIMODI OU EQUIVALENTE E EMASSAMENTO EM PVA.
04	PARDEIS
05	TINTA EM COR BRANCO UNICOBON, DA MARCA CORAL, REFERÊNCIA 191Y 64948 OU EQUIVALENTE
06	TINTA ACRÍLICA PREMIUM ANTIACBACTERIA COM ACABAMENTO ACETINADO, LAVÁVEL, MARCA SUVINIL, FAMÍLIA PROTEGIDA, COR PRIMEIRO, REFERÊNCIA D002
07	TINTA EM COR BRANCO UNICOBON, DA MARCA CORAL, REFERÊNCIA 191Y 64948 OU EQUIVALENTE COM APLICAÇÃO DE PLOTAGEM A DEFINIR

LEGENDA DE CONSTRUÇÃO E DEMOLIR	
COR	TIPOLOGIA
Amarelo	PARDEIS A DEMOLIR
Verde	PARDEIS A CONSTRUIR EM DRYWALL
Azul	PARDEIS A CONSTRUIR EM ALVENARIA
Preto	PARDEIS EXISTENTES A PERMANECER


LEGENDA PAGINAÇÃO DE FORRO	
SIMBOLOGIA	DESCRIÇÃO
Retângulo amarelo	FORRO EM GESSO ACARTONADO EM CHAPAS DE DRYWALL PLACO ARAMADO BRANCO, NAS MEDIDAS 12,5mm x 0,8m x 2,0 m, MARCA KNAUF, OU EQUIVALENTE, COM APLICAÇÃO DE PINTURA ESPECÍFICA PARA GESSO E DRYWALL EM TINTA ACRÍLICA, NA COR BRANCA DA MARCA SUVINIL, REFERÊNCIA RIMODI OU EQUIVALENTE E EMASSAMENTO EM PVA. PD = 1,10 M
Retângulo verde	FORRO EM GESSO ACARTONADO EM CHAPAS DE DRYWALL PLACO ARAMADO BRANCO, NAS MEDIDAS 12,5mm x 0,8m x 2,0 m, MARCA KNAUF, OU EQUIVALENTE, COM APLICAÇÃO DE PINTURA ESPECÍFICA PARA GESSO E DRYWALL EM TINTA ACRÍLICA, NA COR BRANCA DA MARCA SUVINIL, REFERÊNCIA RIMODI OU EQUIVALENTE E EMASSAMENTO EM PVA. PD = 2,30 M
Retângulo azul	FORRO EM GESSO ACARTONADO EM CHAPAS DE DRYWALL PLACO ARAMADO BRANCO, NAS MEDIDAS 12,5mm x 0,8m x 2,0 m, MARCA KNAUF, OU EQUIVALENTE, COM APLICAÇÃO DE PINTURA ESPECÍFICA PARA GESSO E DRYWALL EM TINTA ACRÍLICA PREMIUM ANTIACBACTERIA COM ACABAMENTO ACETINADO, LAVÁVEL, MARCA SUVINIL, FAMÍLIA PROTEGIDA, COR PRIMEIRO, REFERÊNCIA D002. PD = 2,30 M
Retângulo laranja	FORRO EM GESSO ACARTONADO EM CHAPAS DE DRYWALL PLACO ARAMADO BRANCO, NAS MEDIDAS 12,5mm x 0,8m x 2,0 m, MARCA KNAUF, OU EQUIVALENTE, COM APLICAÇÃO DE PINTURA ESPECÍFICA PARA GESSO E DRYWALL EM TINTA ACRÍLICA, NA COR BRANCA DA MARCA SUVINIL, REFERÊNCIA RIMODI OU EQUIVALENTE E EMASSAMENTO EM PVA. PD = 2,70 M

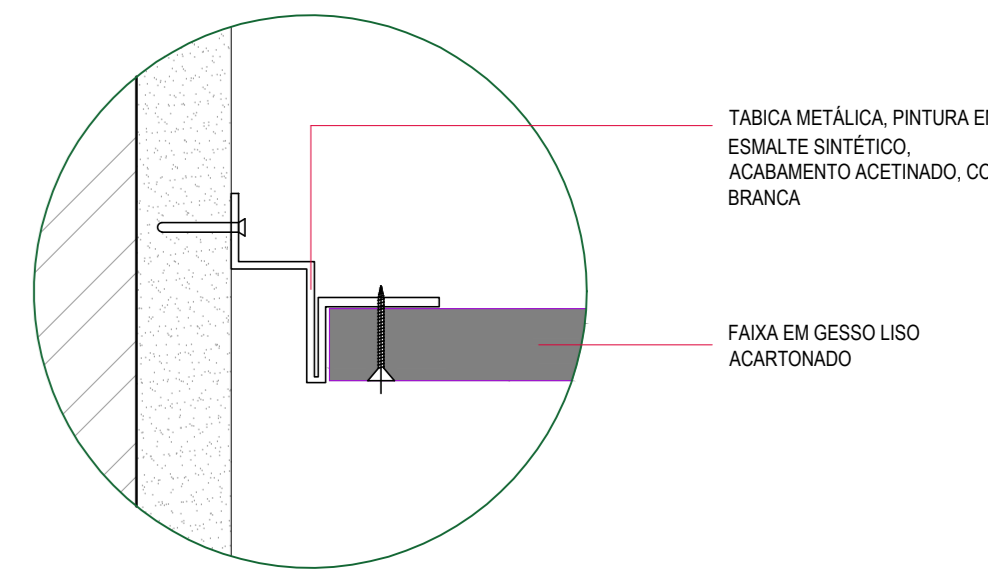

DET\_01 - DESTAQUE GESSO LISO  
ESCALA 1:2

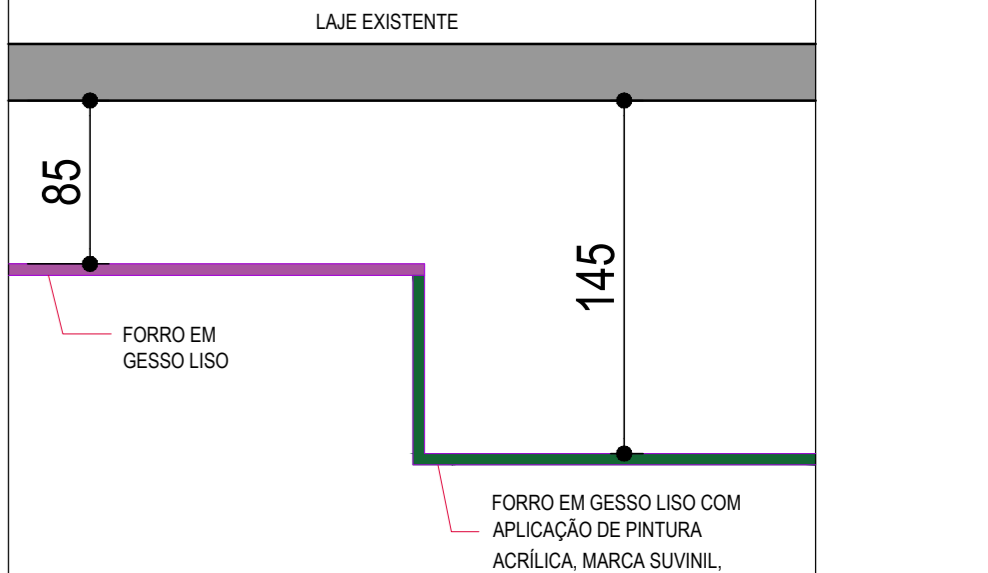

DET\_02 - ENCONTRO DE FORROS POSTO DE ENFERMAGEM  
ESCALA 1:25

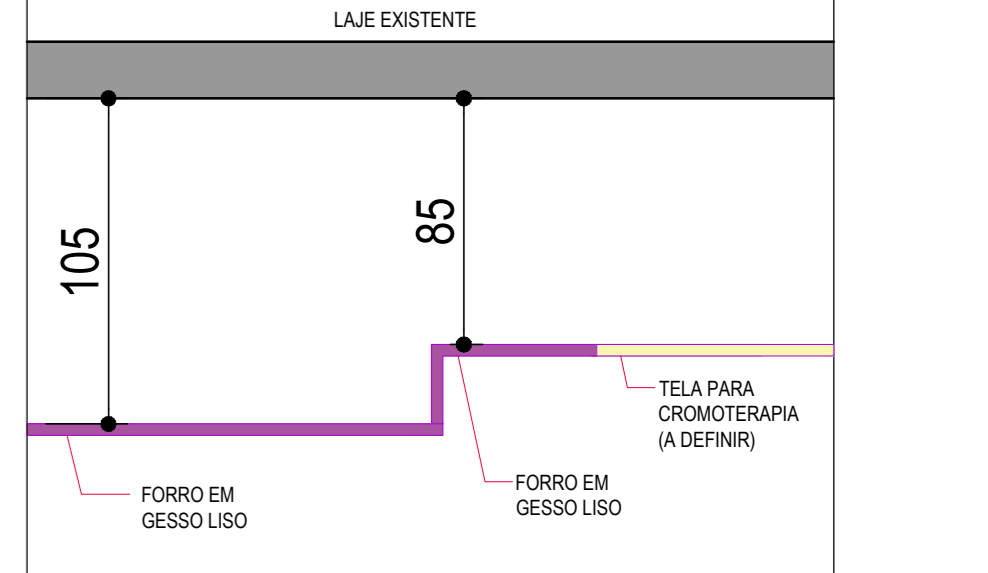

DET\_03 - ENCONTRO DE FORROS SALA DE APLICAÇÃO INDIVIDUAL  
ESCALA 1:25

PLANTA BAIXA DE PROJETO DE ONCOLOGIA E PLANTAS BAIXAS DE FORRO  
ÁREA DE INTERVENÇÃO TERREO - 1:16,41 M  
04/2023

**sarnelli**  
projetos & consultoria

Rua Eng. João César de Souza Aragão 1317  
Bairro Cidade Industrial | Curitiba | PR  
+55 41 3109 2027  
sarnelli@sarnelliarquitectura.com.br

DIREITOS AUTORAIS RESERVADOS LEI 5988 / 1973

<b>Autoria de Projeto</b>	<b>Responsável Técnico   Obra</b>	<b>Representante Legal</b>
Arqª Adriana Sarnelli CAU A24198-9	Adriano Rocha Lago CPF 748.950.319-04	

CLIENTE: FUNDAÇÃO DE SAÚDE ITAIGUAÏPY | HOSPITAL MINISTRO COSTA CAVALCANTI

ENDEREÇO: AVENIDA GRAMADO, Nº 580 | VILA "A" | FOZ DO IGUAÏPY | PR

PROJETO: PROJETO EXECUTIVO | VERSÃO 03

CONTENIDO (ETAPAS): CENTRO DE ONCOLOGIA | PLANTA BAIXA | FORRO

DATA: 06/2023

DESENHISTA: BEATRIZ DE SOUZA

ESCALA: INDICADAS

PÁGINA: 02

C:\Users\adriana.sarnelli\Documents\CORTELUPAC - Itaipu\1033090\_Arqs\PROJETO\_060223\_03\_01\PROJETO\_LAYOUT\_105.dwg



**ACABAMENTOS**

000	DESCRIÇÃO
01	PISO PORCELANATO DAME ATLANTIS CREMA ACETINADO ESCUMOSA (AR03146)
02	FORRO
03	FORRO EM GESSO ACARTONADO EM CHAPAS DE DRYWALL PLACO ARAMADO BRANCO, NAS MEDIDAS 12,5mm x 600mm x 2,0m, MARCA KNAUF, OU EQUIVALENTE, COM APLICAÇÃO DE PINTURA ESPECIFICA PARA GESSO E DRYWALL EM TINTA ACRILICA NA COR BRANCA DA MARCA SUVINI, REFERENCIA RAKO OU EQUIVALENTE E EMASSAMENTO EM PVA, PD = 3,10M
04	FORRO EM GESSO ACARTONADO EM CHAPAS DE DRYWALL PLACO ARAMADO BRANCO, NAS MEDIDAS 12,5mm x 600mm x 2,0m, MARCA KNAUF, OU EQUIVALENTE, COM APLICAÇÃO DE PINTURA ESPECIFICA PARA GESSO E DRYWALL EM TINTA ACRILICA NA COR BRANCA DA MARCA SUVINI, REFERENCIA RAKO OU EQUIVALENTE E EMASSAMENTO EM PVA, PD = 2,30M
05	FORRO EM GESSO ACARTONADO EM CHAPAS DE DRYWALL PLACO ARAMADO BRANCO, NAS MEDIDAS 12,5mm x 600mm x 2,0m, MARCA KNAUF, OU EQUIVALENTE, COM APLICAÇÃO DE PINTURA ESPECIFICA PARA GESSO E DRYWALL EM TINTA ACRILICA NA COR BRANCA DA MARCA SUVINI, REFERENCIA RAKO OU EQUIVALENTE E EMASSAMENTO EM PVA, PD = 2,50M
06	FORRO EM GESSO ACARTONADO EM CHAPAS DE DRYWALL PLACO ARAMADO BRANCO, NAS MEDIDAS 12,5mm x 600mm x 2,0m, MARCA KNAUF, OU EQUIVALENTE, COM APLICAÇÃO DE PINTURA ESPECIFICA PARA GESSO E DRYWALL EM TINTA ACRILICA NA COR BRANCA DA MARCA SUVINI, REFERENCIA RAKO OU EQUIVALENTE E EMASSAMENTO EM PVA, PD = 2,70M

**LEGENDA DE CONSTRUIR E DEMOLIR:**

---	PARIEIS A DEMOLIR
---	PARIEIS A CONSTRUIR EM DRYWALL
---	PARIEIS A CONSTRUIR EM ALVENARIA
---	PARIEIS EXISTENTES A PERMANECER

**LEGENDA PAGINAÇÃO DE FORRO**

**SIMBOLOGIA**

---	FORRO EM GESSO ACARTONADO EM CHAPAS DE DRYWALL PLACO ARAMADO BRANCO, NAS MEDIDAS 12,5mm x 600mm x 2,0m, MARCA KNAUF, OU EQUIVALENTE, COM APLICAÇÃO DE PINTURA ESPECIFICA PARA GESSO E DRYWALL EM TINTA ACRILICA NA COR BRANCA DA MARCA SUVINI, REFERENCIA RAKO OU EQUIVALENTE E EMASSAMENTO EM PVA, PD = 3,10M
---	FORRO EM GESSO ACARTONADO EM CHAPAS DE DRYWALL PLACO ARAMADO BRANCO, NAS MEDIDAS 12,5mm x 600mm x 2,0m, MARCA KNAUF, OU EQUIVALENTE, COM APLICAÇÃO DE PINTURA ESPECIFICA PARA GESSO E DRYWALL EM TINTA ACRILICA NA COR BRANCA DA MARCA SUVINI, REFERENCIA RAKO OU EQUIVALENTE E EMASSAMENTO EM PVA, PD = 2,30M
---	FORRO EM GESSO ACARTONADO EM CHAPAS DE DRYWALL PLACO ARAMADO BRANCO, NAS MEDIDAS 12,5mm x 600mm x 2,0m, MARCA KNAUF, OU EQUIVALENTE, COM APLICAÇÃO DE PINTURA ESPECIFICA PARA GESSO E DRYWALL EM TINTA ACRILICA NA COR BRANCA DA MARCA SUVINI, REFERENCIA RAKO OU EQUIVALENTE E EMASSAMENTO EM PVA, PD = 2,50M
---	FORRO EM GESSO ACARTONADO EM CHAPAS DE DRYWALL PLACO ARAMADO BRANCO, NAS MEDIDAS 12,5mm x 600mm x 2,0m, MARCA KNAUF, OU EQUIVALENTE, COM APLICAÇÃO DE PINTURA ESPECIFICA PARA GESSO E DRYWALL EM TINTA ACRILICA NA COR BRANCA DA MARCA SUVINI, REFERENCIA RAKO OU EQUIVALENTE E EMASSAMENTO EM PVA, PD = 2,70M

**LEGENDA DE ESQUADRIAS**

---	ESQUADRIAS EM VIDRO COM APLICAÇÃO DE PLOTAGEM A DEFENIR
---	ESQUADRIAS EM VIDRO COM PERSIANA EMBUTIDA

OBSERVAÇÃO: - CONFIRMAR MEDIDAS NO LOCAL - PREVER ALINHAMENTO COM AS DEMAS ESQUADRIAS EXISTENTE

**sarnelli**  
projetos & consultoria

Rua Eng. João César de Souza Araújo 1317  
Bairro: Copacabana Industrial - Curitiba - PR  
+55 41 3100 0227  
arq@sarnelli.com.br  
DIREITOS AUTORAIS RESERVADOS LEI 9968 / 1973

**Autoria de Projeto**      **Responsável Técnico / Obra**      **Representante Legal**

Arq<sup>o</sup> Adriana Sarnelli  
CAU A24198-9

Adriano Rocha Lago  
CPF 748.990.319-04

CLIENTE: FUNDAÇÃO DE SAÚDE ITAIGUAPY / HOSPITAL MINISTRO COSTA CAVALCANTI

ENDEREÇO: AVENIDA GRAMADO, Nº 580 | VILA "A" | FOZ DO IGUAÇU | PR

PROJETO: PROJETO EXECUTIVO | VERSÃO 03

CONTEÚDO (ETAPA): CENTRO DE ONCOLOGIA | PLANTA BAIXA | REVESTIMENTOS E ESQUADRIAS

DATA: 06/2023

DESENHISTA: BEATRIZ DE SOUZA

ESCALA: INDICADAS


FOLHA: 03

PRONTO: 53




**M01 - ARMÁRIO DE APOIO CONSULTÓRIOS APARTAMENTOS**


04 UNIDADES (TAM. L=45 x P=50 x H=55 cm)

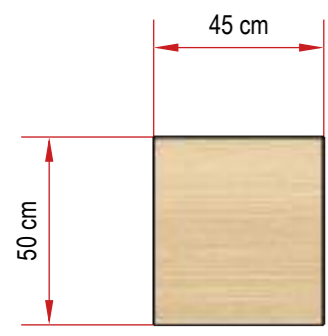


PLANTA BAIXA  
escala 1:20

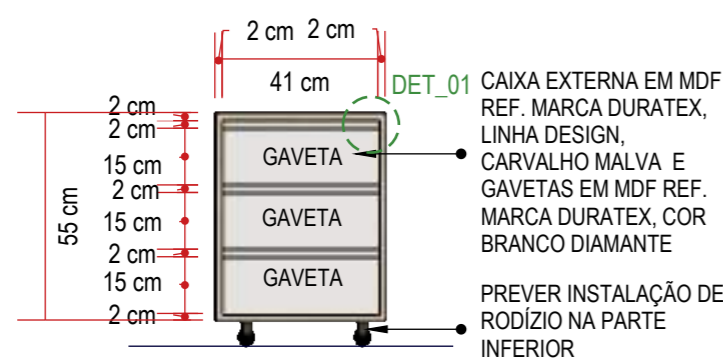

ELEVÇÃO FRONTAL  
escala 1:20

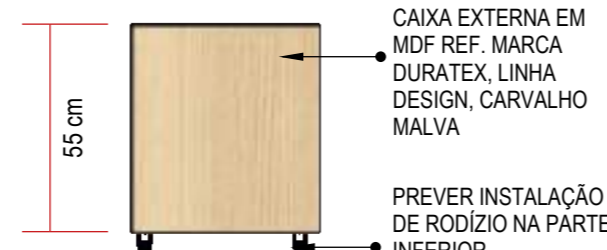

ELEVÇÃO LATERAL  
escala 1:20

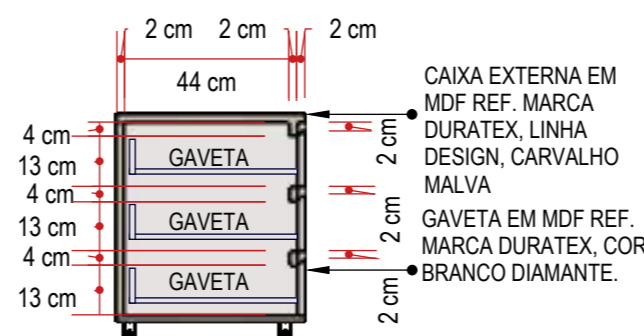

CORTE ESQUEMÁTICO  
escala 1:20



PERSPECTIVA  
sem escala



**M02 - PRATELEIRA LINEAR**

02 UNIDADES TAM. L=370 x P=30 x H=5 cm (CONSULT. 02 E 03- APARTAMENTOS)

01 UNIDADE TAM. L=415 x P=30 x H=5 cm (CONSULT. 04-APARTAMENTOS)

01 UNIDADE TAM. L=330 x P=30 x H=5 cm (CONSULT. 01- APARTAMENTOS)

05 UNIDADES TAM. L=300 x P=30 x H=5 cm (CONSULTÓRIO ENFERMARIA)

01 UNIDADE TAM. L=330 x P=30 x H=5 cm (SALA ADMINISTRATIVA)

01 UNIDADE TAM. L=285x P=30 x H=5 cm (CONSULTÓRIO RADIO)

01 UNIDADE TAM. L=300 x P=30 x H=5 cm (SUPERVISÃO ENFERMARIA)

01 UNIDADE TAM. L= 305 x P=30 x H=5 cm (CONSULTÓRIO 01- SUS)

01 UNIDADE TAM. L= 320 x P=30 x H=5 cm (CONSULTÓRIO 02- SUS)

02 UNIDADES TAM. L= 325 x P=30 x H=5 cm (CONSULTÓRIO 03/06- SUS)


02 UNIDADES TAM. L= 319 x P=30 x H=5 cm (CONSULTÓRIO 04/05- SUS)

01 UNIDADE TAM. L= 307 x P=30 x H=5 cm (CONSULTÓRIO 07- SUS)

01 UNIDADE TAM. L= 333 x P=30 x H=5 cm (CONSULTÓRIO 08- SUS)

02 UNIDADES TAM. L= 306 x P=30 x H=5 cm (CONSULTÓRIO 09/10- SUS)

01 UNIDADE TAM. L= 340 x P=30 x H=5 cm (SUPERVISÃO)

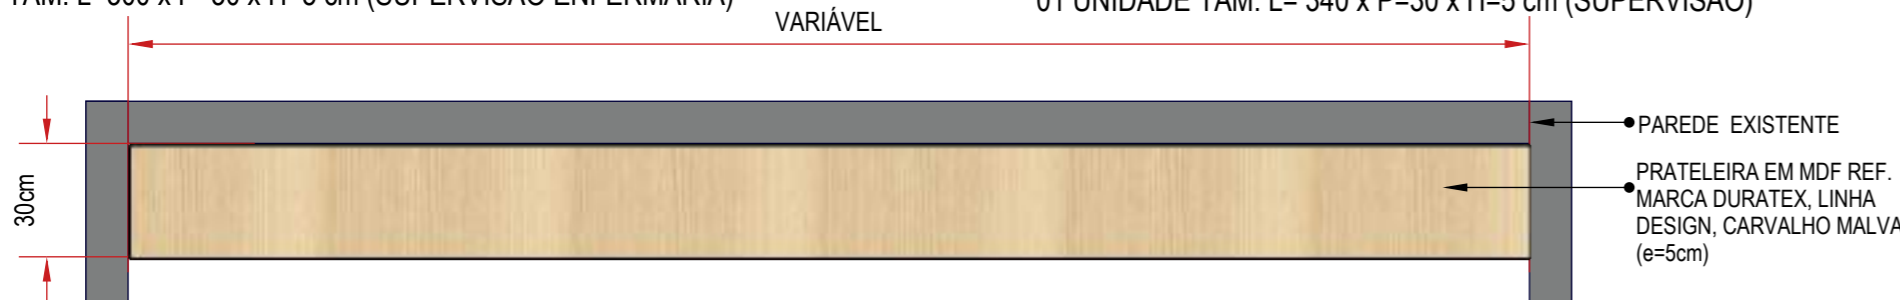


PLANTA BAIXA  
escala 1:20



ELEVÇÃO FRONTAL  
escala 1:20




PERSPECTIVA  
sem escala

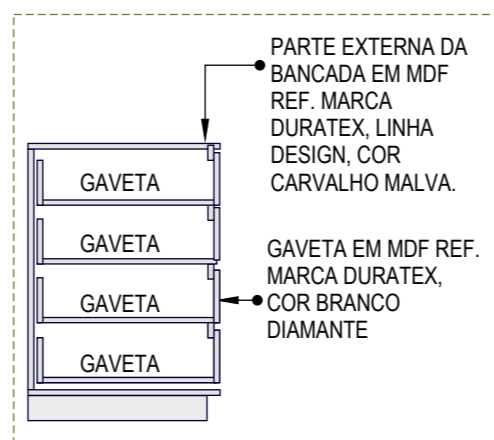


CORTE ESQUEMÁTICO GAVETAS  
sem escala

**M03 - MACA CONSULTÓRIOS APARTAMENTOS**


04 UNIDADES (TAM. L=186 x P=64 x H=70 cm)

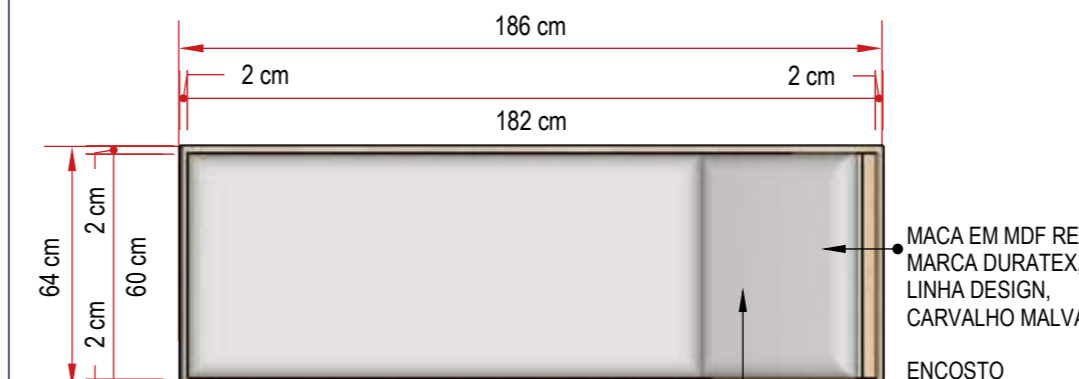


PLANTA BAIXA  
escala 1:20

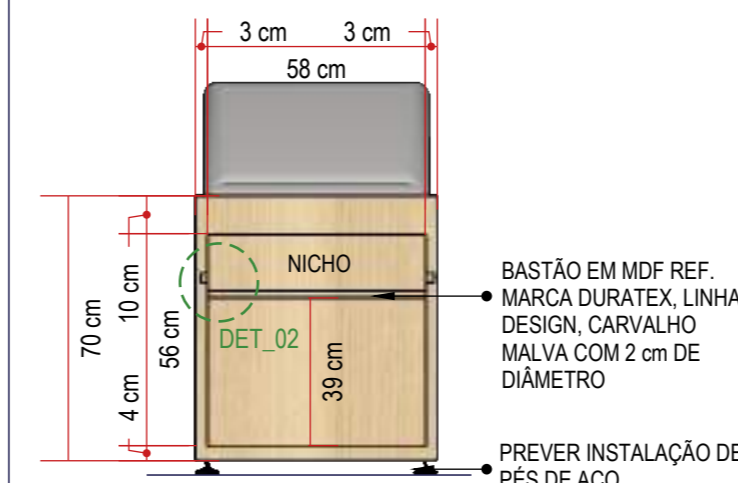


ELEVÇÃO LATERAL  
escala 1:20

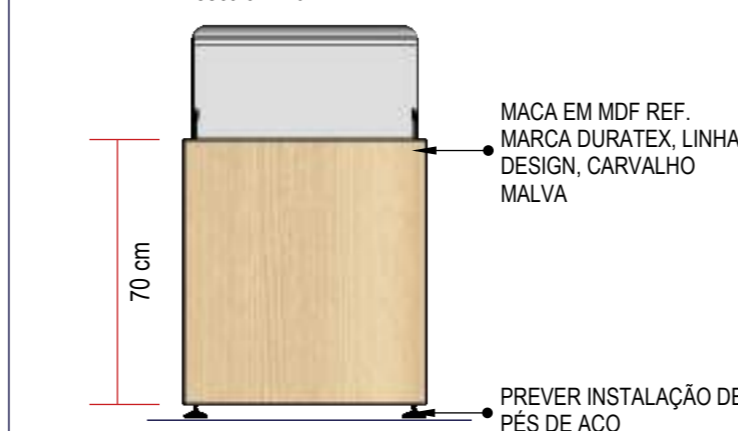


ELEVÇÃO LATERAL  
escala 1:20

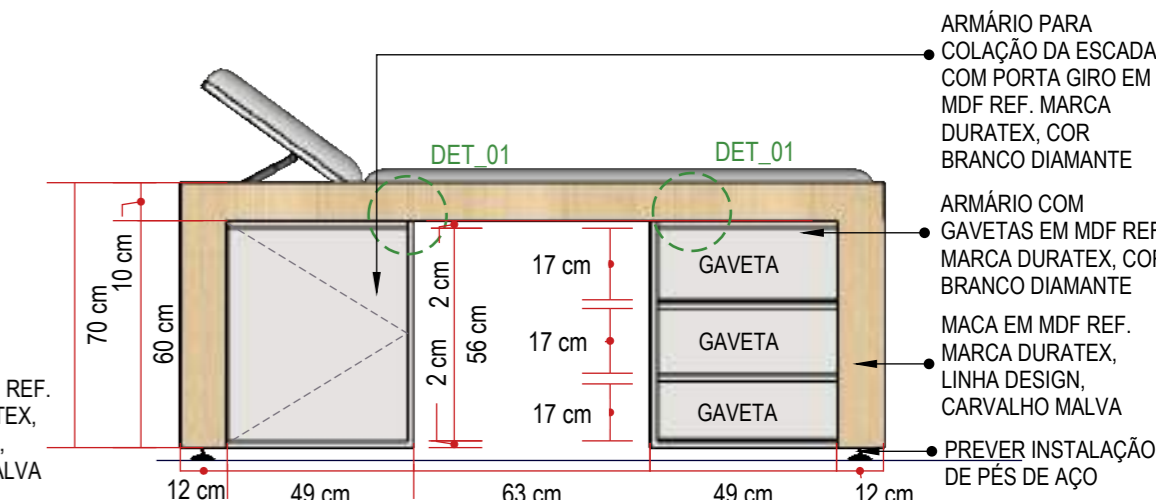


ELEVÇÃO FRONTAL  
escala 1:20

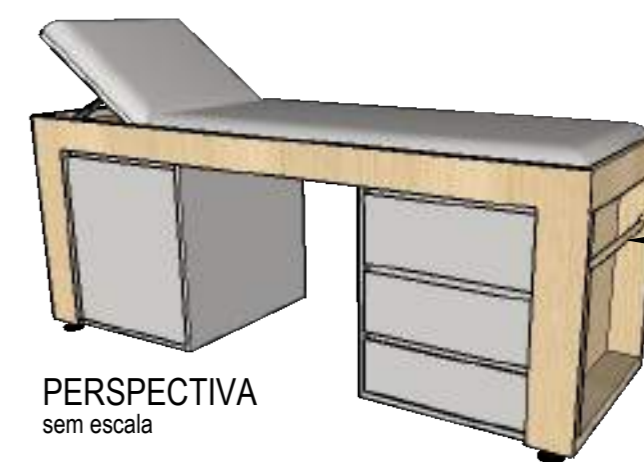

PERSPECTIVA  
sem escala

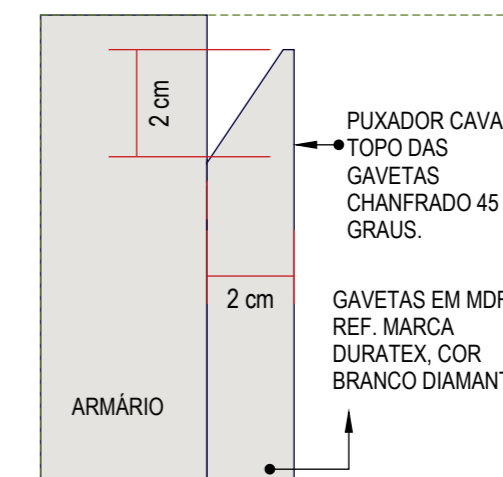

DETALHE 01  
sem escala

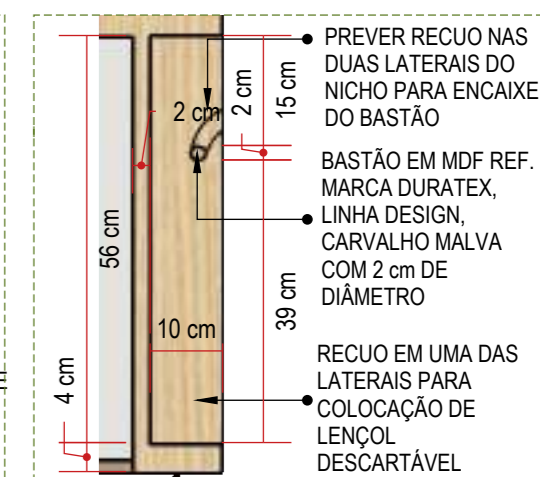


DETALHE 02  
sem escala

**CONFERIR MEDIDAS NO LOCAL, PREVER REFORÇO NA MACA PARA SUPORTAR UM PESO DE ATÉ 150 KG, PREVER ENCAIXE PERFEITO DAS PEÇAS**


		Rua Engenheiro Júlio César de Araújo   317 Bairro Cidade Industrial   Curitiba - PR +55 41 9 8706 8237 adriana@sarnelliarquitectura.com.br DIREITOS AUTORAIS RESERVADOS LEI 5988/ 1973		
Autoria de Projeto Arq Adriana Sarnelli CAU A24198-9		Responsável Técnico   Obra Representante Legal		
Projeto MARCENARIA E MOBILIÁRIO SOLTTO   CENTRO ONCOLOGIA- HMCC   REV 03	Data JUNHO - 2023	Desenhista BEATRIZ DE SOUZA	Escala INDICADA	Prancha <b>05</b>

**CONFERIR MEDIDAS NO LOCAL.**


**BG01 - LAVATÓRIO CONSULTÓRIOS APARTAMENTOS**  
 01 UNIDADE TAM. L=45 x P=45 x H=30cm (CONSULTÓRIO APARTAMENTO 01)  
 02 UNIDADES TAM. L=45 x P=45 x H=30cm (SALA DE PREPARO)

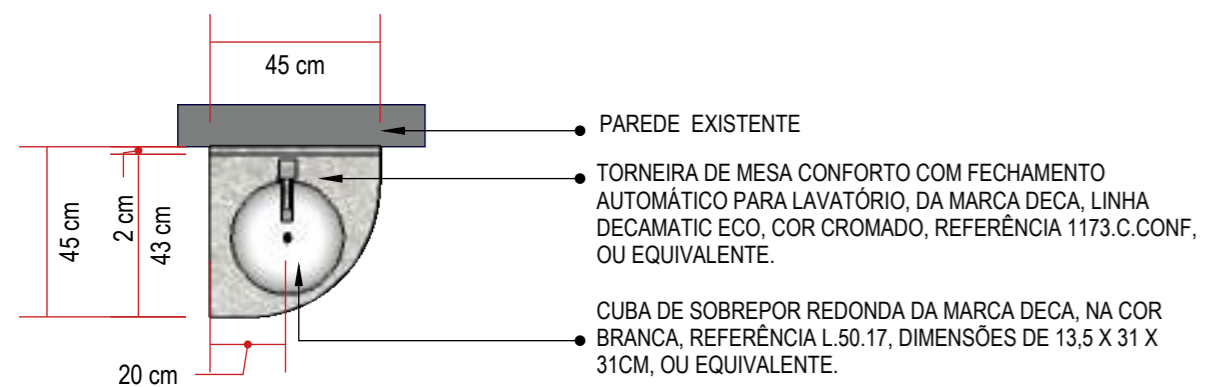

**PLANTA BAIXA**  
escala 1:20

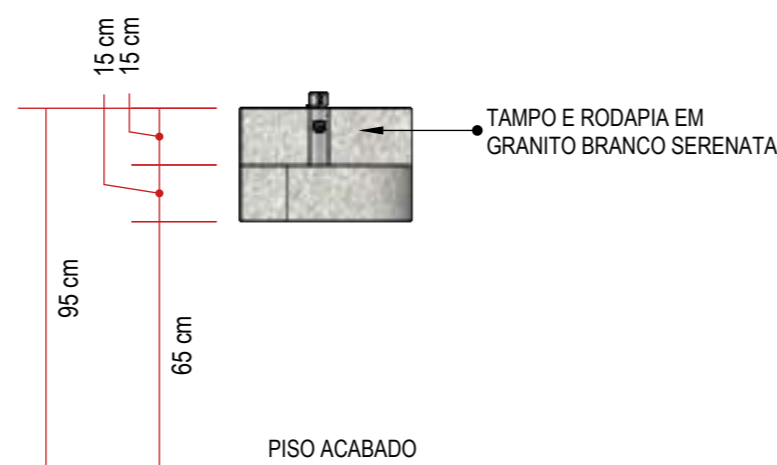

**ELEVÇÃO FRONTAL**  
escala 1:20

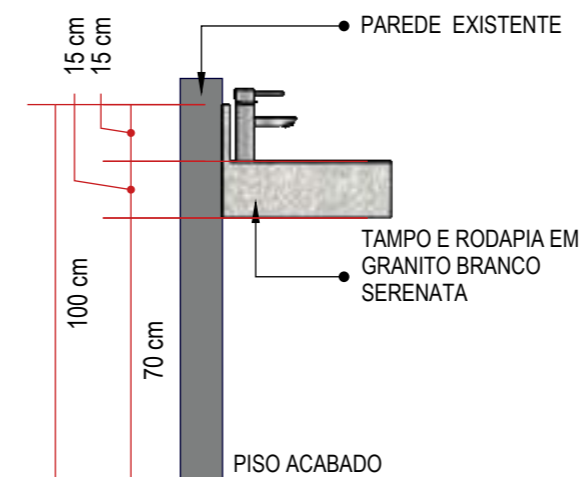


**ELEVÇÃO LATERAL**  
escala 1:20




**PERSPECTIVA**  
sem escala


**M04 - MESA DE TRABALHO - CONSULTÓRIOS APARTAMENTOS**  
 03 UNIDADES TAM. L=160 x P=140 x H=80 cm (CONSULT.01/ 03/ 04) - MODELO 01  
 01 UNIDADE TAM. L=160 x P=140 x H=80 cm (CONSULT. 02) - MODELO 02

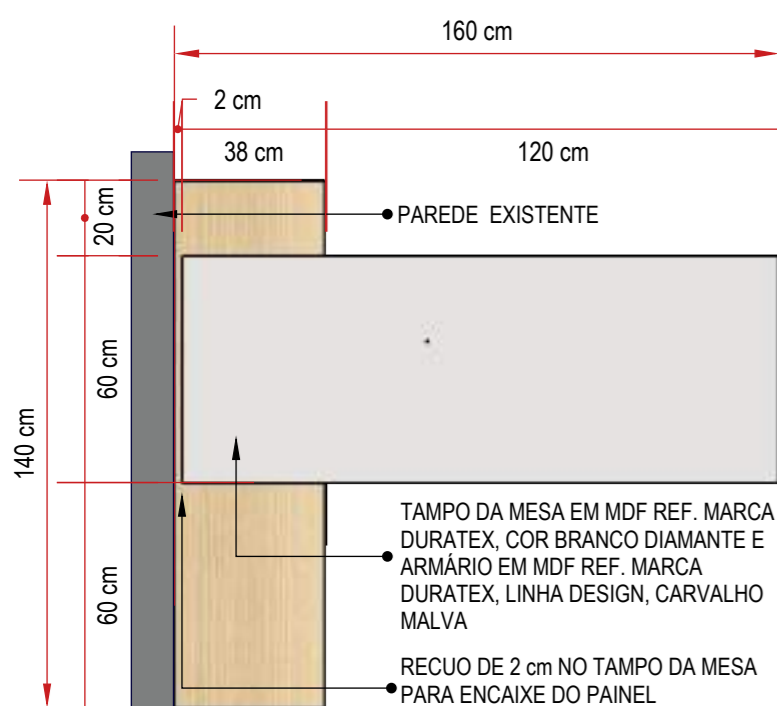


**PLANTA BAIXA - MODELO 1**  
escala 1:20

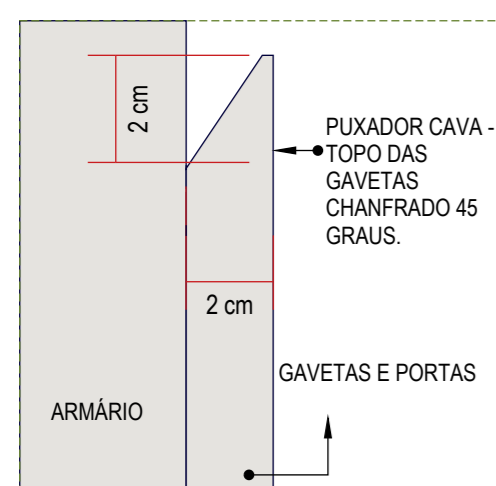


**DETALHE 01**  
sem escala

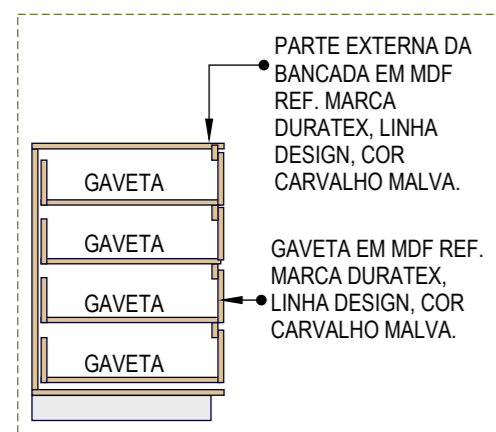


**CORTE ESQUEMÁTICO GAVETAS**  
sem escala

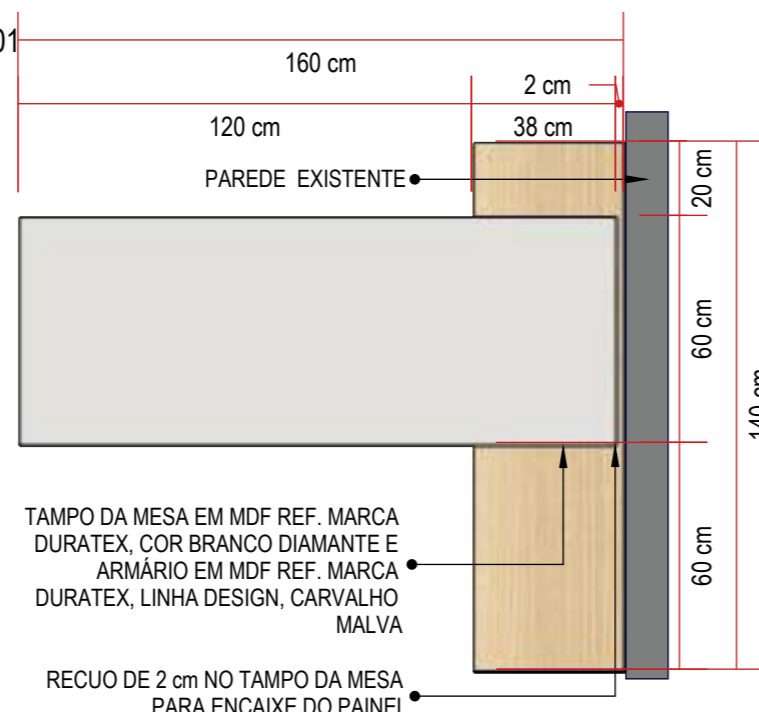


**PLANTA BAIXA - MODELO 02**  
escala 1:20

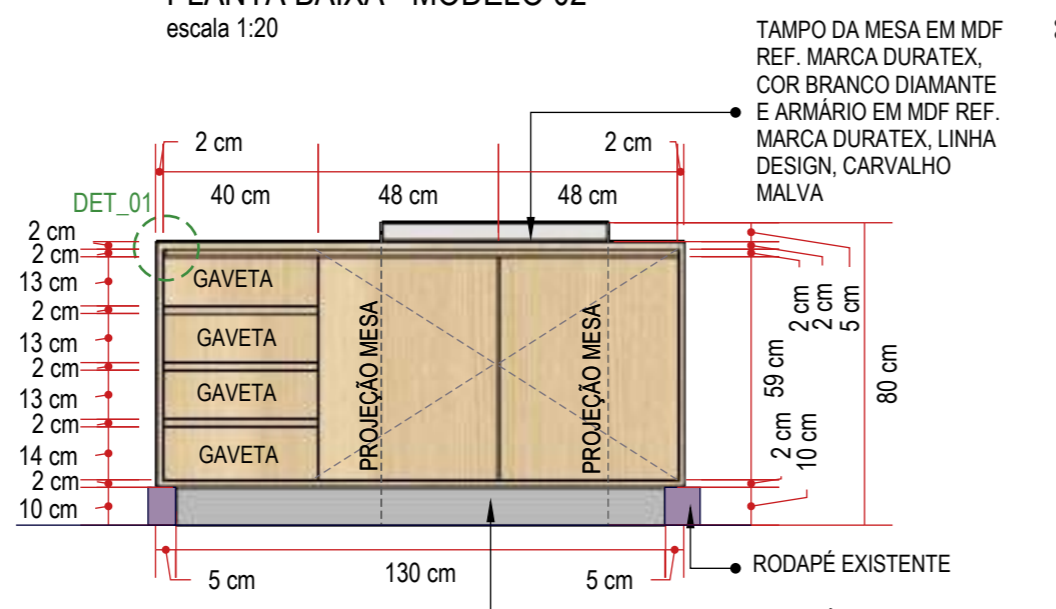


**ELEVÇÃO FRONTAL - MODELO 01**  
escala 1:20

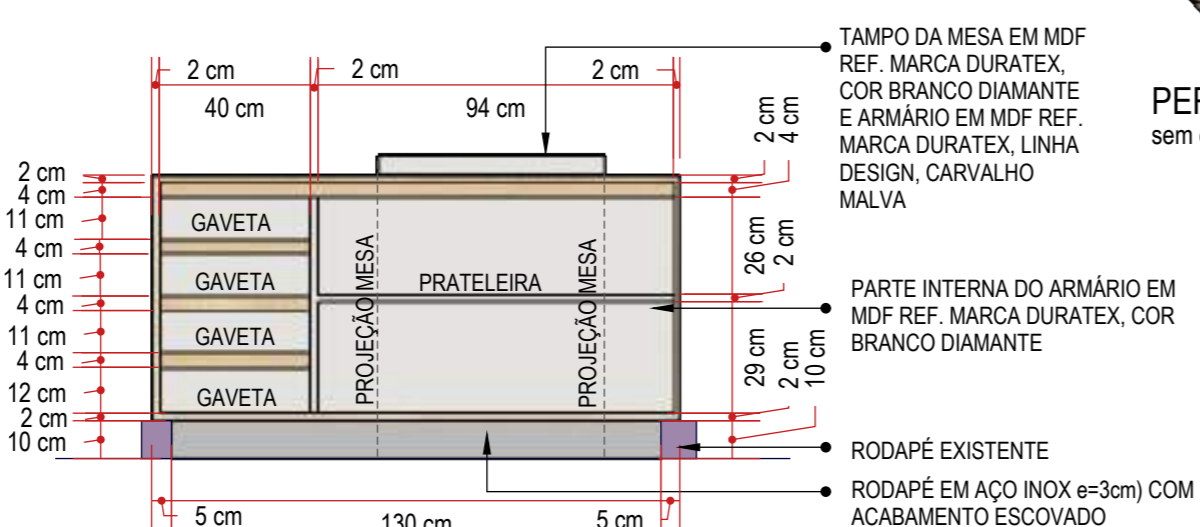

**ELEVÇÃO FRONTAL - DIVISÃO INTERNA - MODELO 01**  
escala 1:20

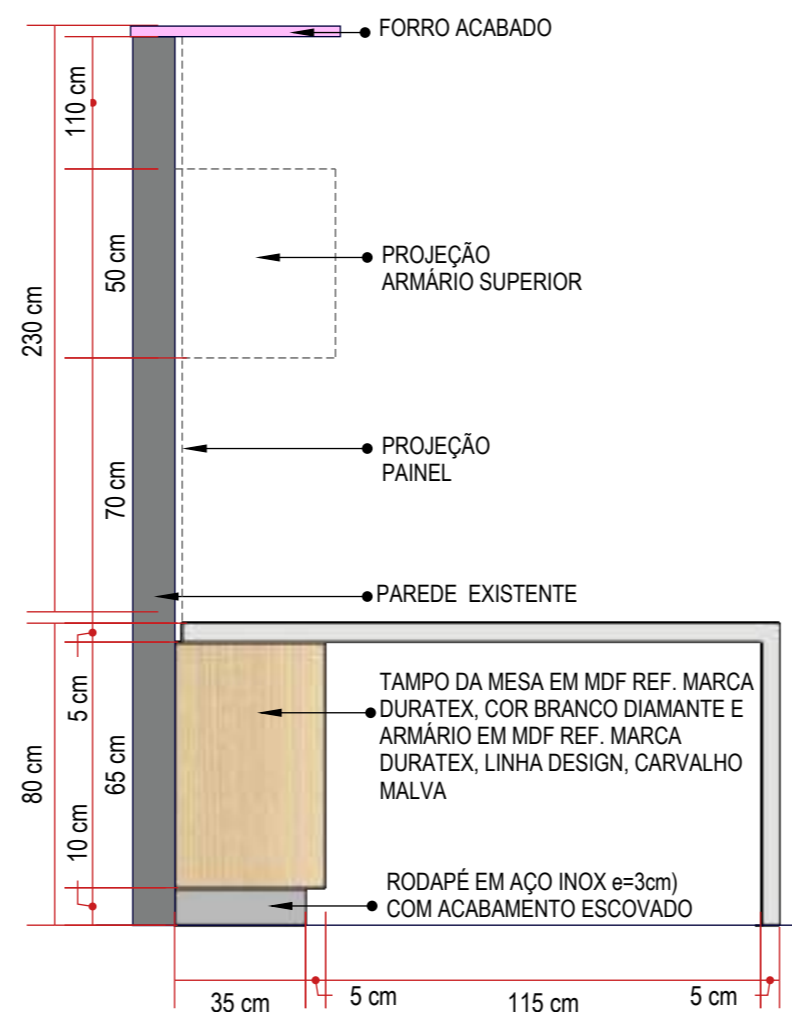


**ELEVÇÃO LATERAL - MODELO 01**  
escala 1:20

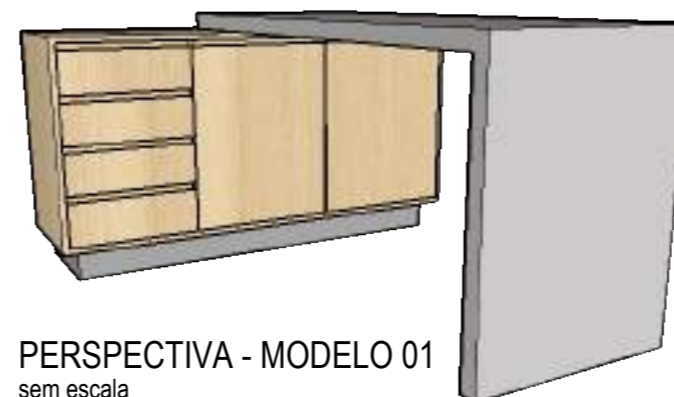


**PERSPECTIVA - MODELO 01**  
sem escala


**M05 - ARMÁRIO AÉREO CONSULTÓRIOS APARTAMENTOS**  
 04 UNIDADES (TAM. L=140 x P=40 x H=50 cm)

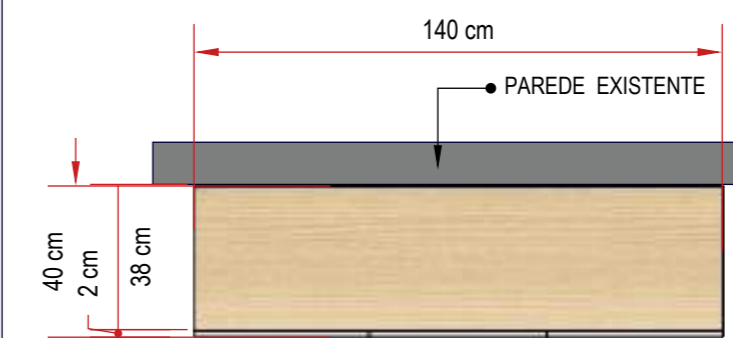


**PLANTA BAIXA**  
escala 1:20

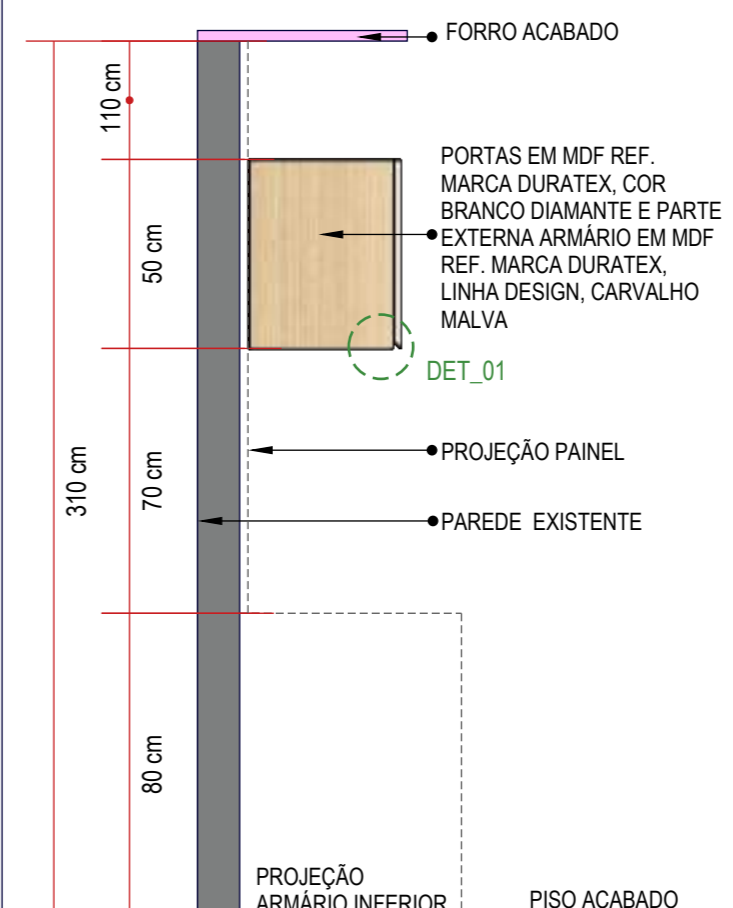

**ELEVÇÃO LATERAL**  
escala 1:20

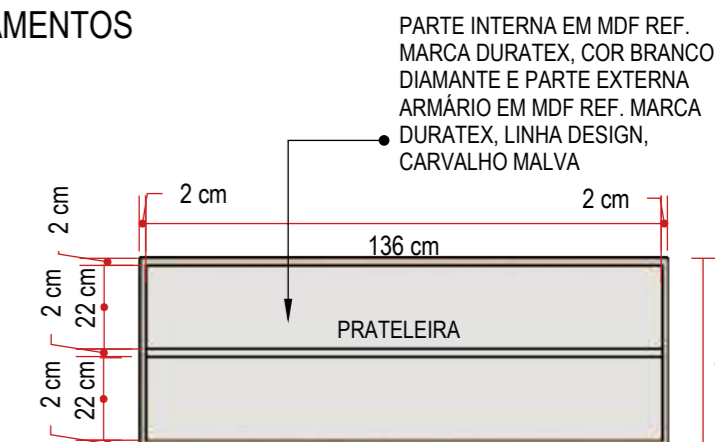

**ELEVÇÃO FRONTAL - DIVISÃO INTERNA**  
escala 1:20

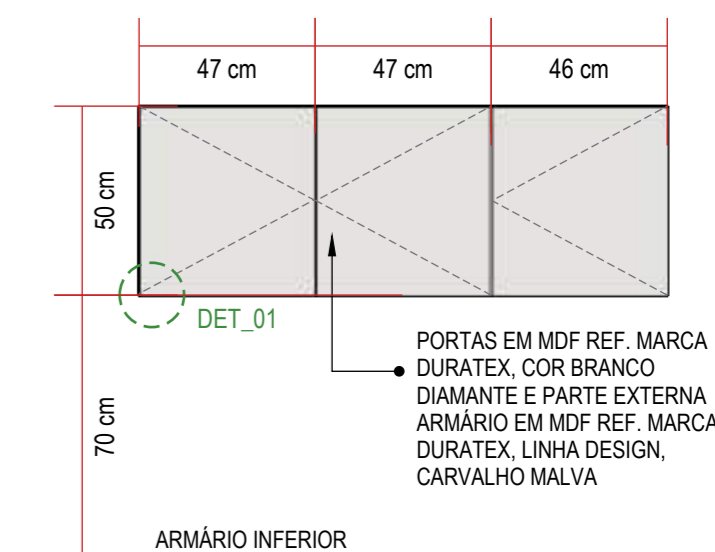

**ELEVÇÃO FRONTAL**  
escala 1:20



**PERSPECTIVA**  
sem escala

**CONFERIR MEDIDAS NO LOCAL**

**sarnelli**  
 Rua Engenheiro Júlio César de Araújo | 317  
 Bairro Cidade Industrial | Curitiba - PR  
 +55 41 9 8706 8237  
 adriana@sarnelliarquitectura.com.br  
 DIREITOS AUTORAIS RESERVADOS LEI 5988/ 1973





Autoria de Projeto	Responsável Técnico   Obra	Representante Legal
Arq Adriana Sarnelli CAU A24198-9		

Projeto	Data	Desenhista	Escala	Prancha
MARcenaria e MOBiliário SOLT   CENTRO ONCOLOGIA- HMCC   REV 03	JUNHO - 2023	BEATRIZ DE SOUZA	INDICADA	06 53


**CONFERIR MEDIDAS NO LOCAL, OS DOIS MODELOS POSSUEM AS MESMAS MEDIDAS E ESPECIFICAÇÕES, O QUE DIFERE É A POSIÇÃO DA MESA EM RELAÇÃO PAREDE, CONFERIR EM PLANTA A DIREÇÃO DAS MESAS.**

M06- BANCADA DE ATENDIMENTO - POSTO DE ENFERMAGEM





01 UNIDADE (TAM. L=355 x P=245 x H=80 cm)

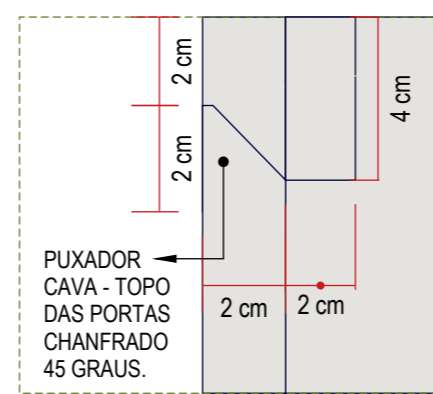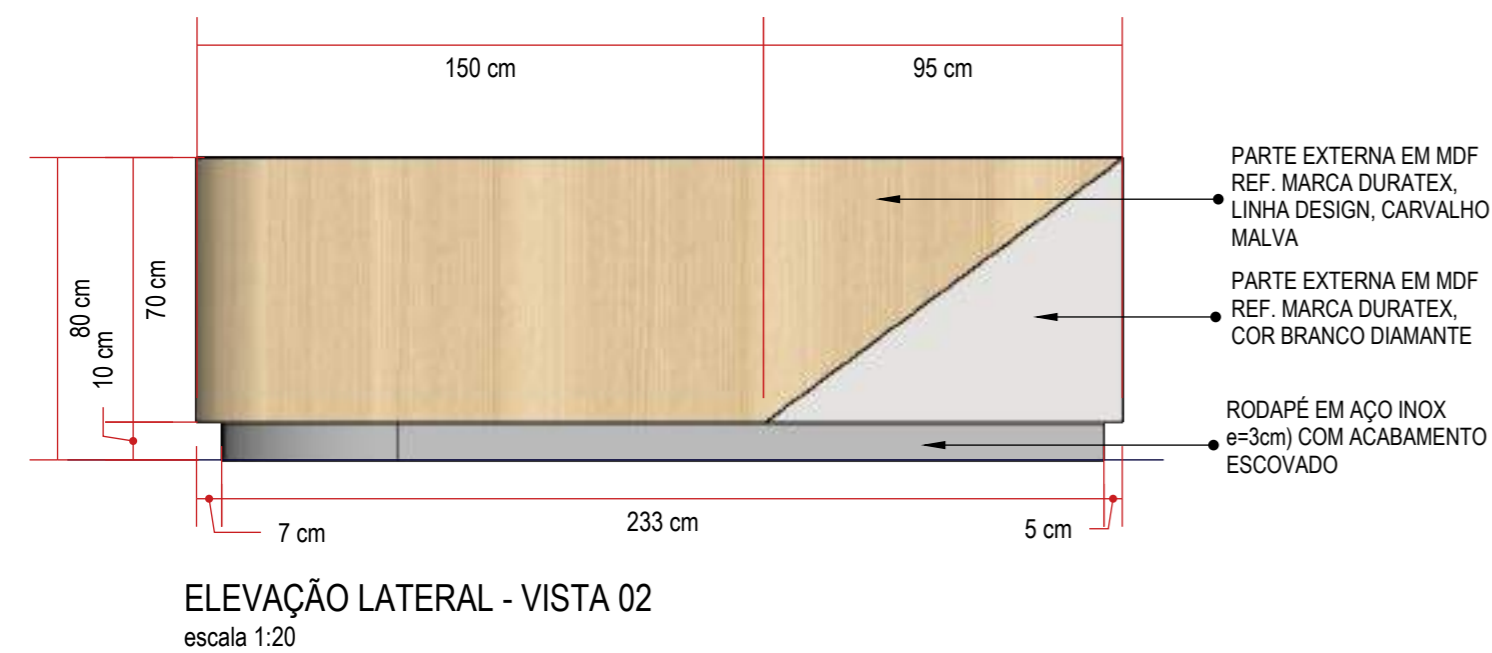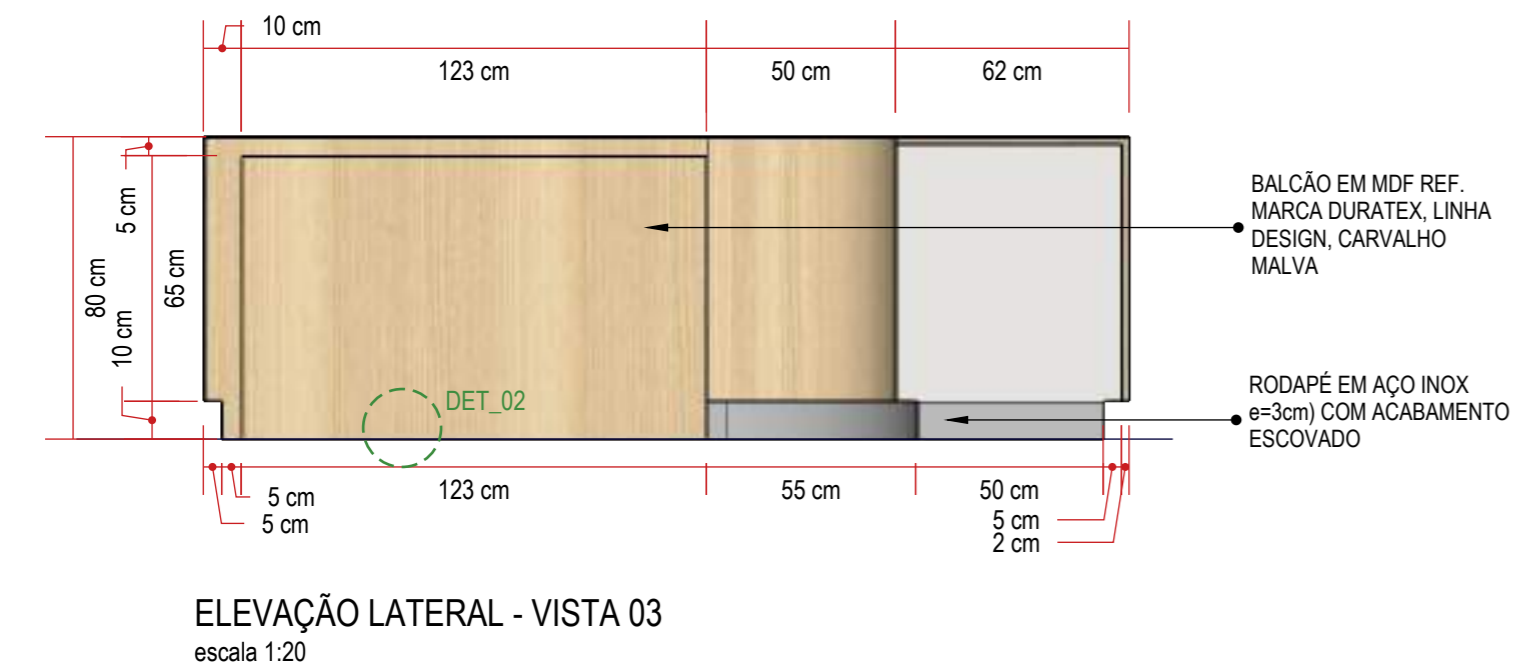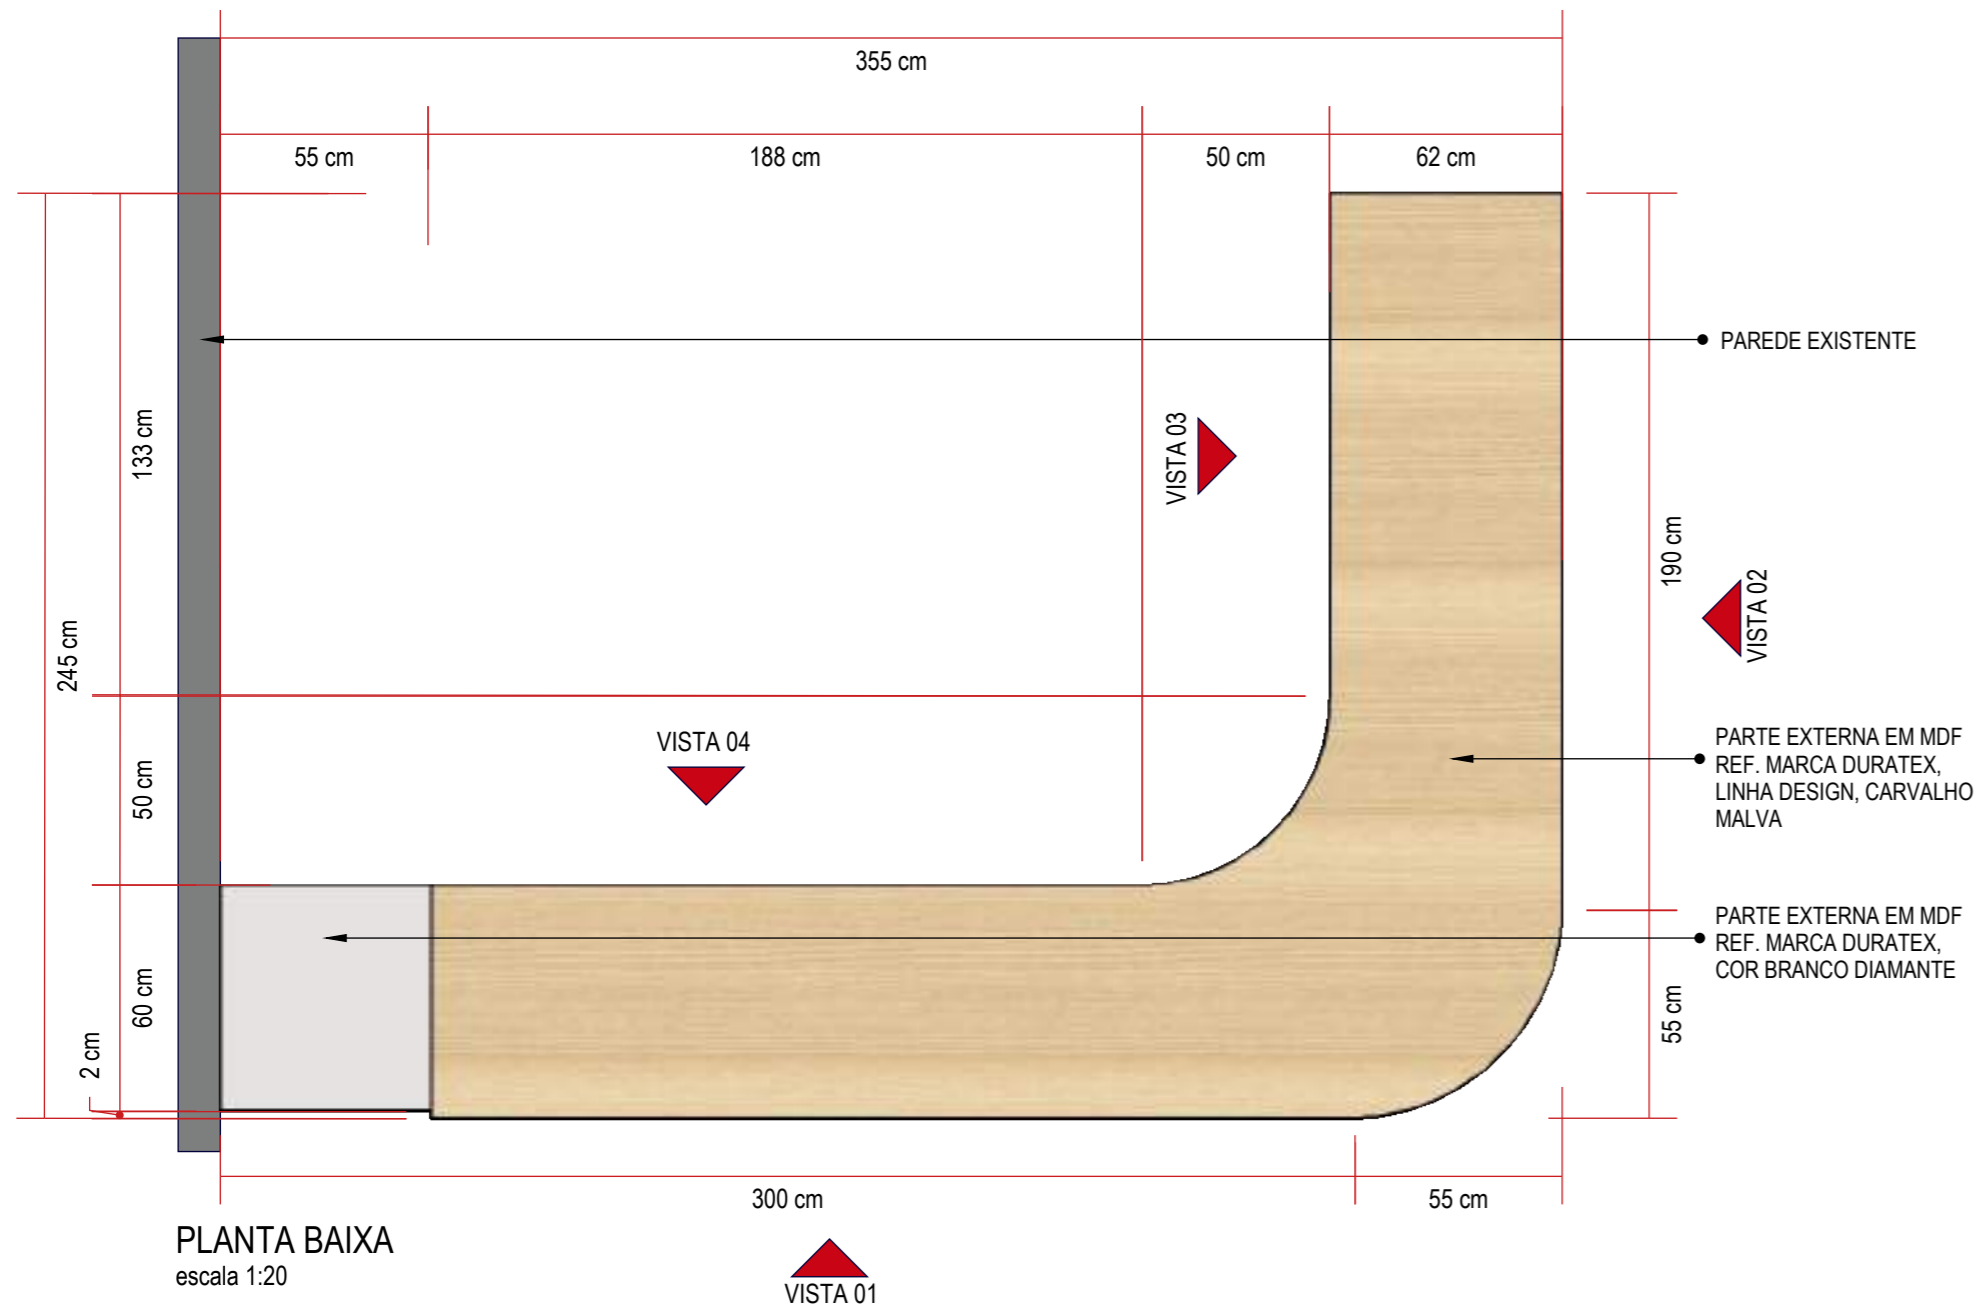

DETALHE 01 sem escala

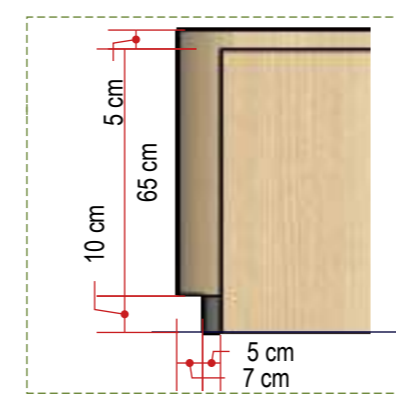

DETALHE 02 - CORTE BALCÃO escala 1:20

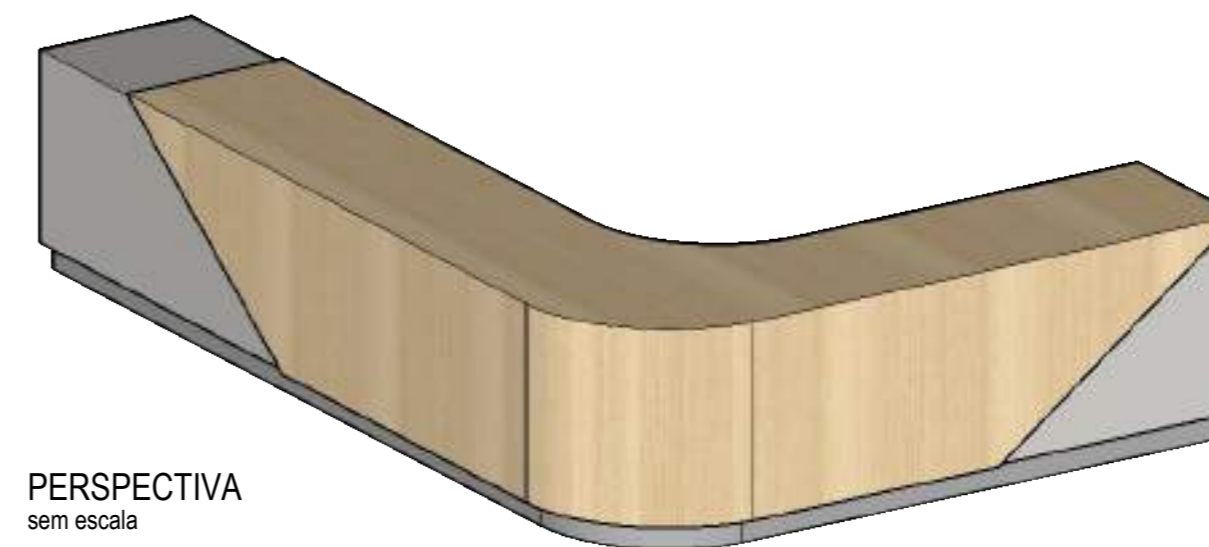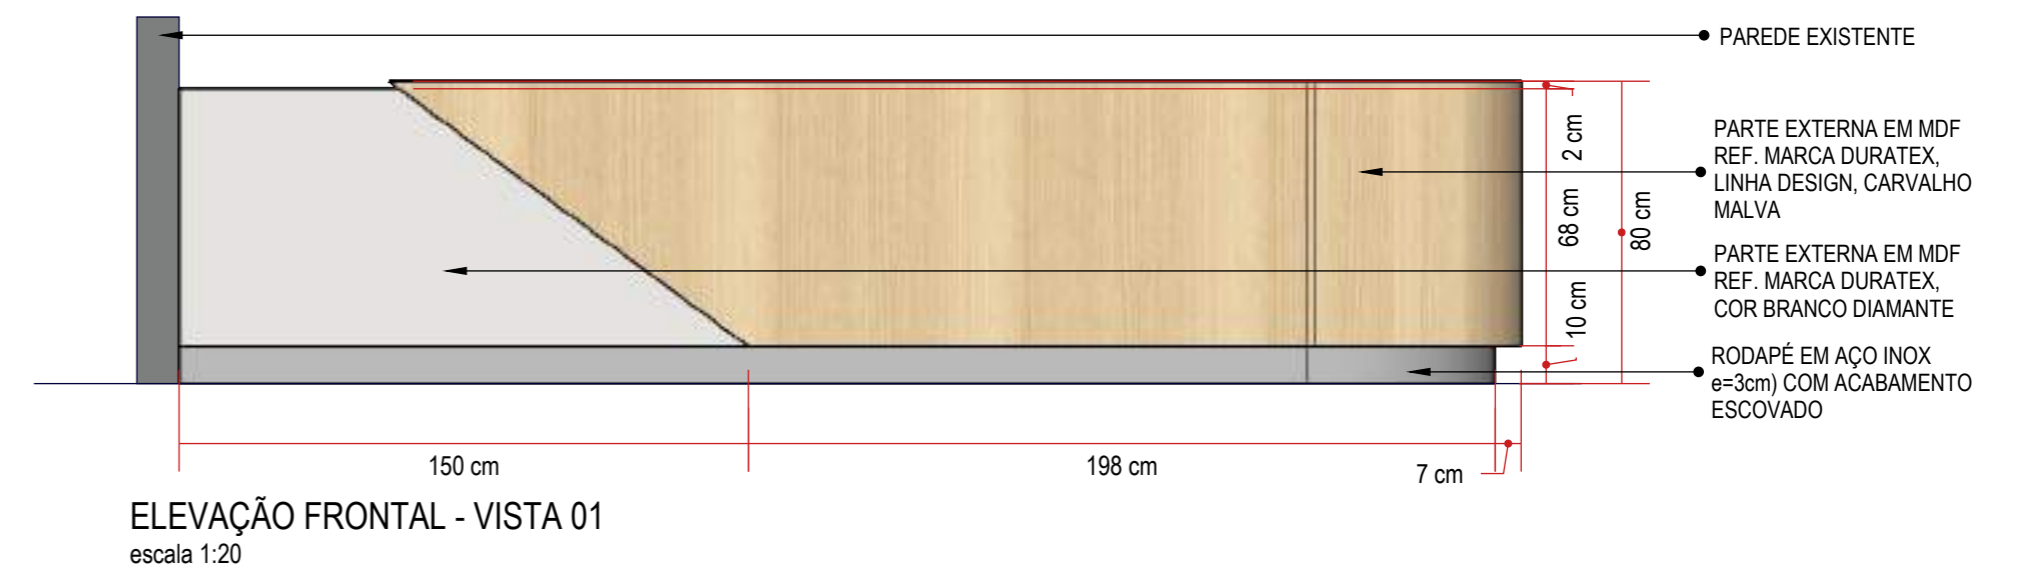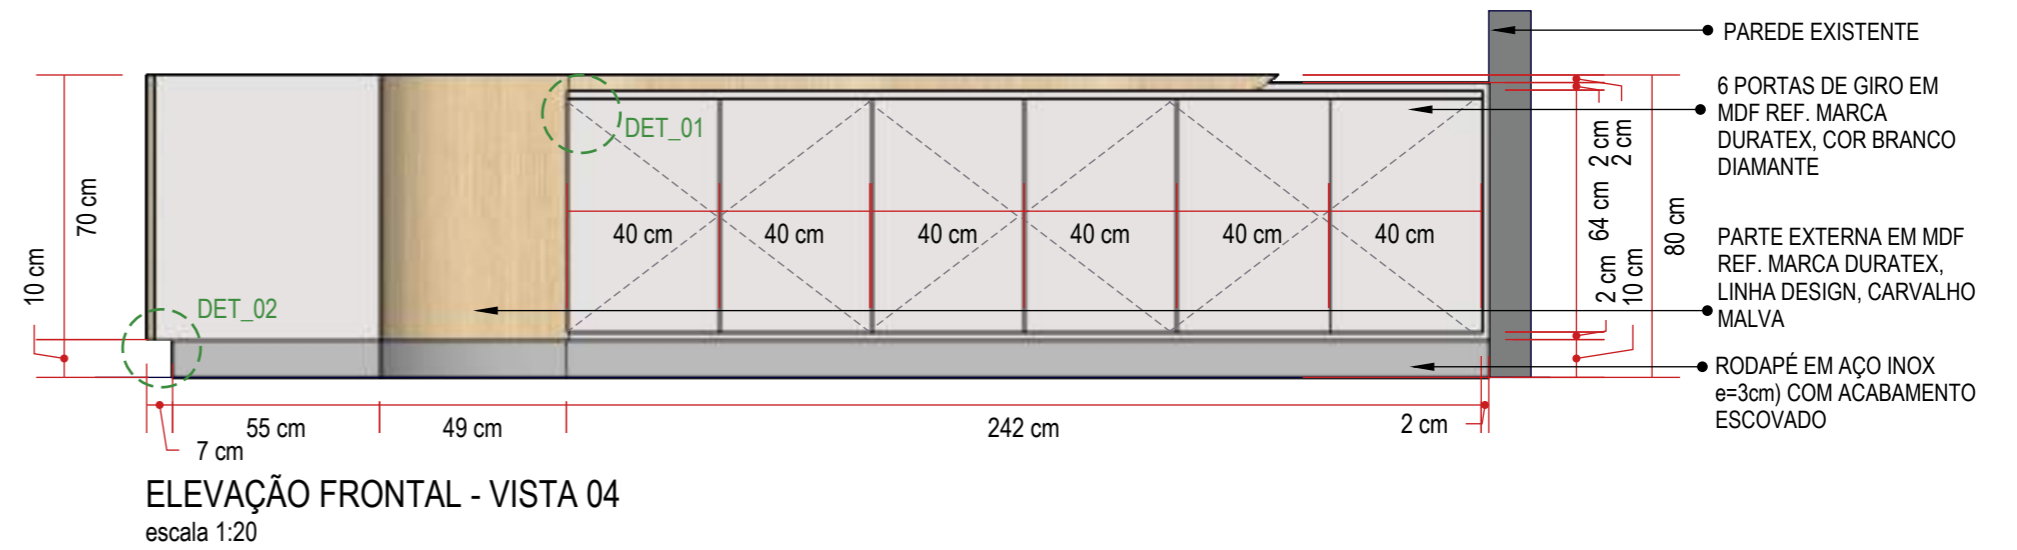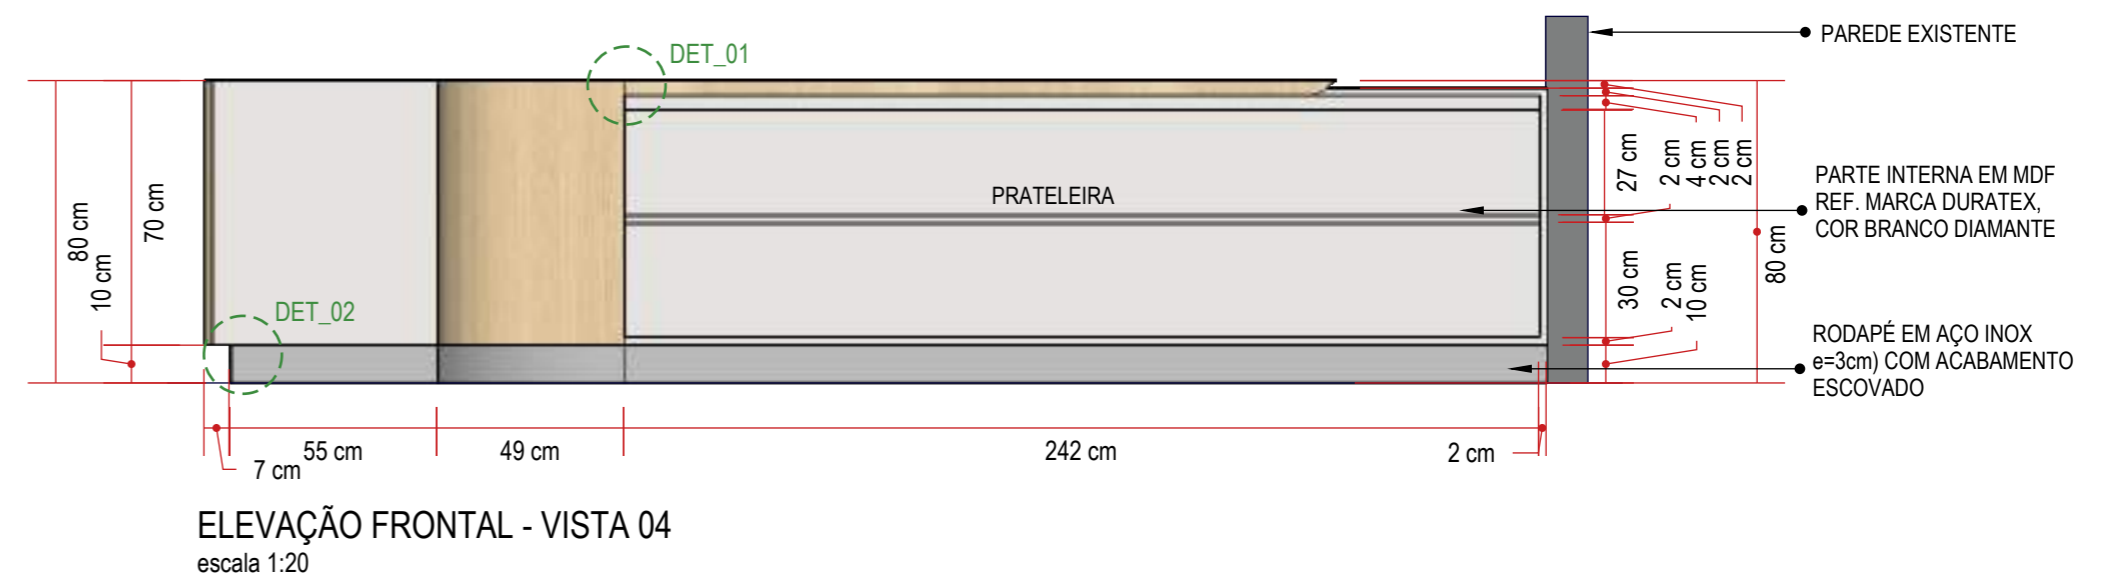

PERSPECTIVA sem escala

CONFERIR MEDIDAS NO LOCAL

**sarnelli** arquitetura





Rua Engenheiro Júlio César de Araújo | 317  
Bairro Cidade Industrial | Curitiba - PR  
+55 41 9 8706 8237  
adriana@sarnelliarquitectura.com.br  
DIREITOS AUTORAIS RESERVADOS LEI 5988/ 1973

Autoria de Projeto	Responsável Técnico   Obra	Representante Legal
Arq Adriana Sarnelli CAU A24198-9		



Projeto MARCENARIA E MOBILIÁRIO SOLTTO   CENTRO ONCOLOGIA- HMCC   REV 03	Data JUNHO - 2023	Desenhista BEATRIZ DE SOUZA	Escala INDICADA	Prancha 07 53
---	----------------------	--------------------------------	--------------------	------------------





**BG02 - LAVATÓRIO - SALA DE PROCEDIMENTOS**  
01 UNIDADE (TAM. L=200 x P=55 x H=95 cm)

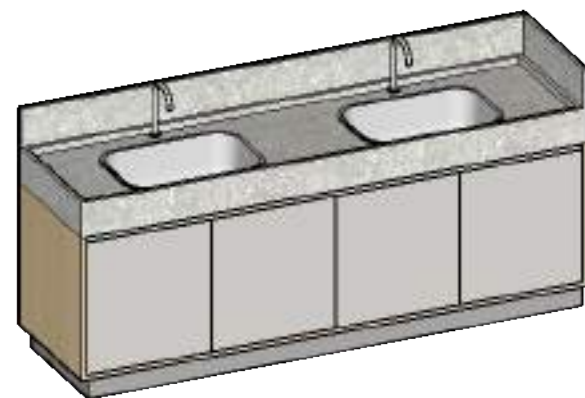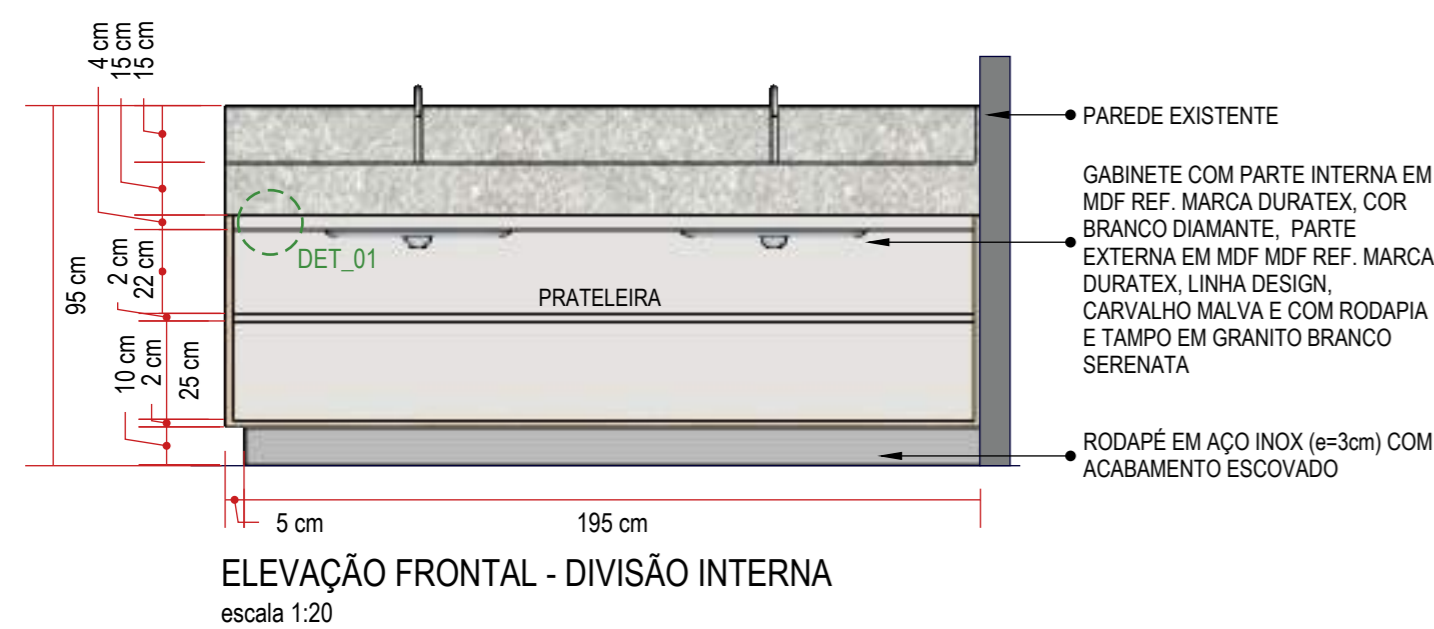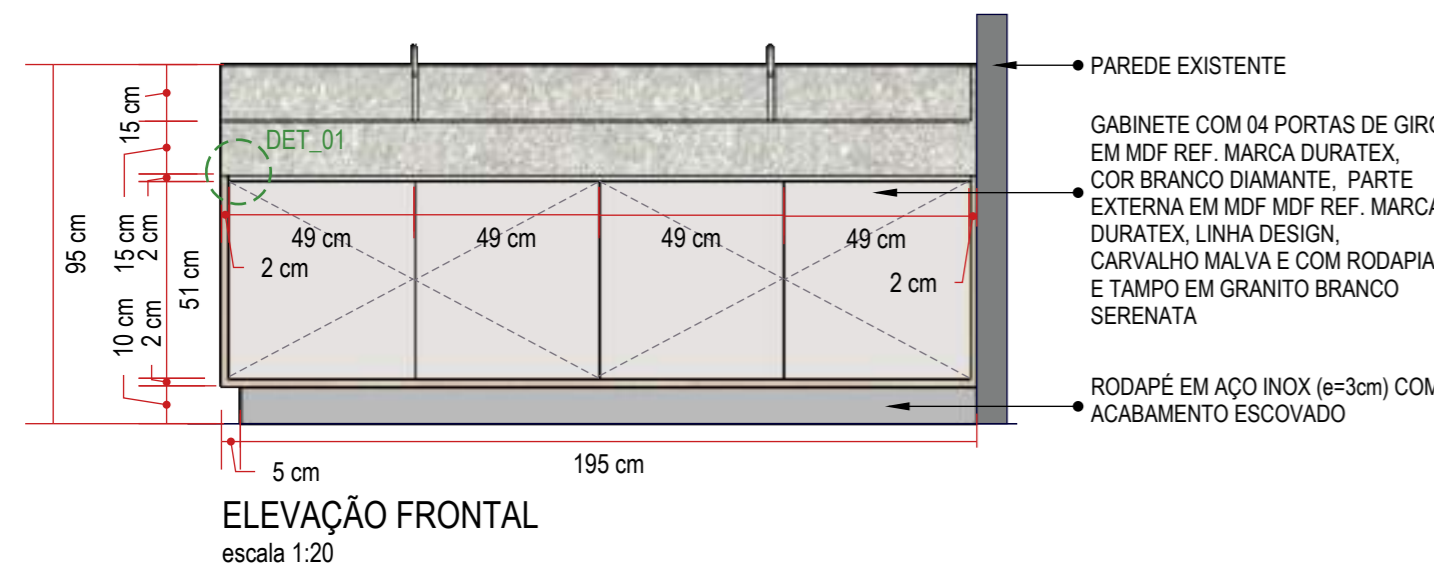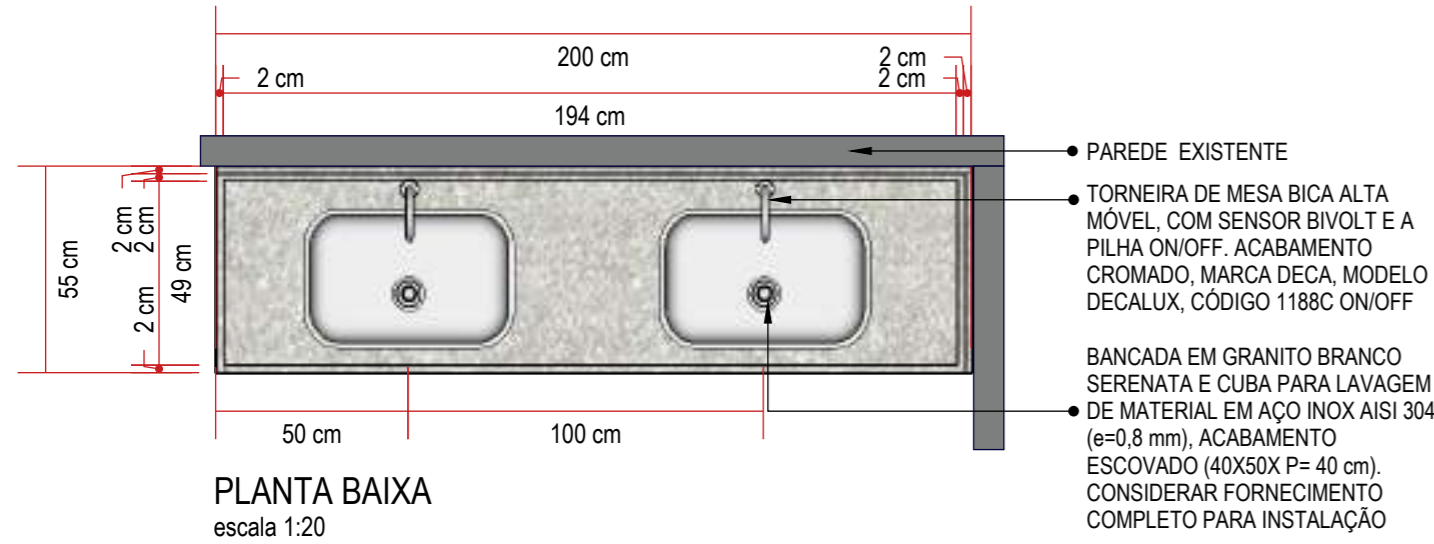


**PERSPECTIVA**  
sem escala

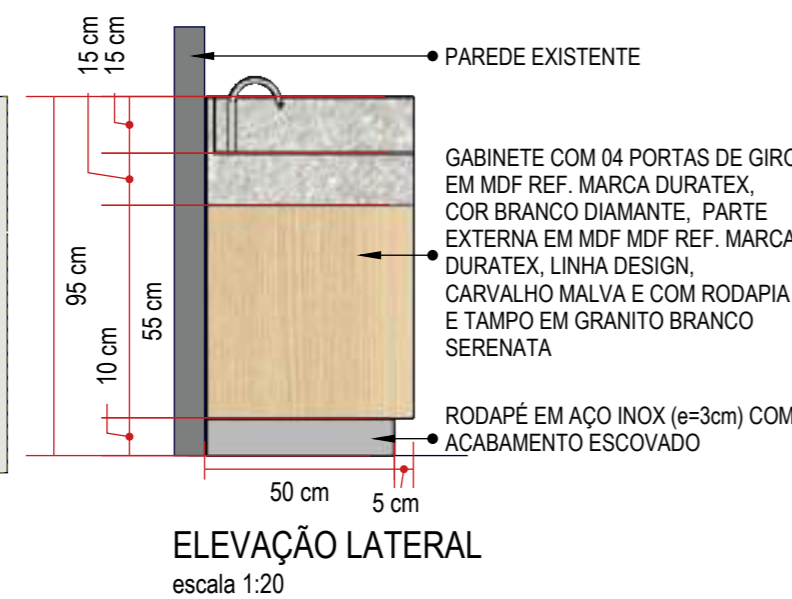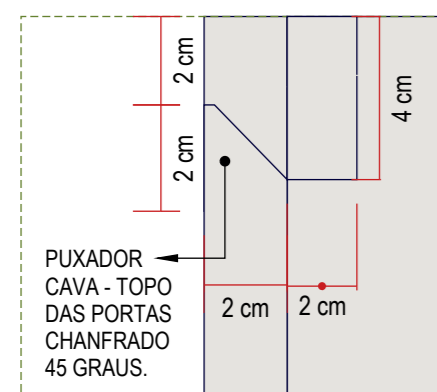

**M07 - PAINEL DO LAVATÓRIO CONSULTÓRIOS APARTAMENTOS 02/03**  
04 UNIDADES (TAM. L=30 x P=2 x H=300 cm)

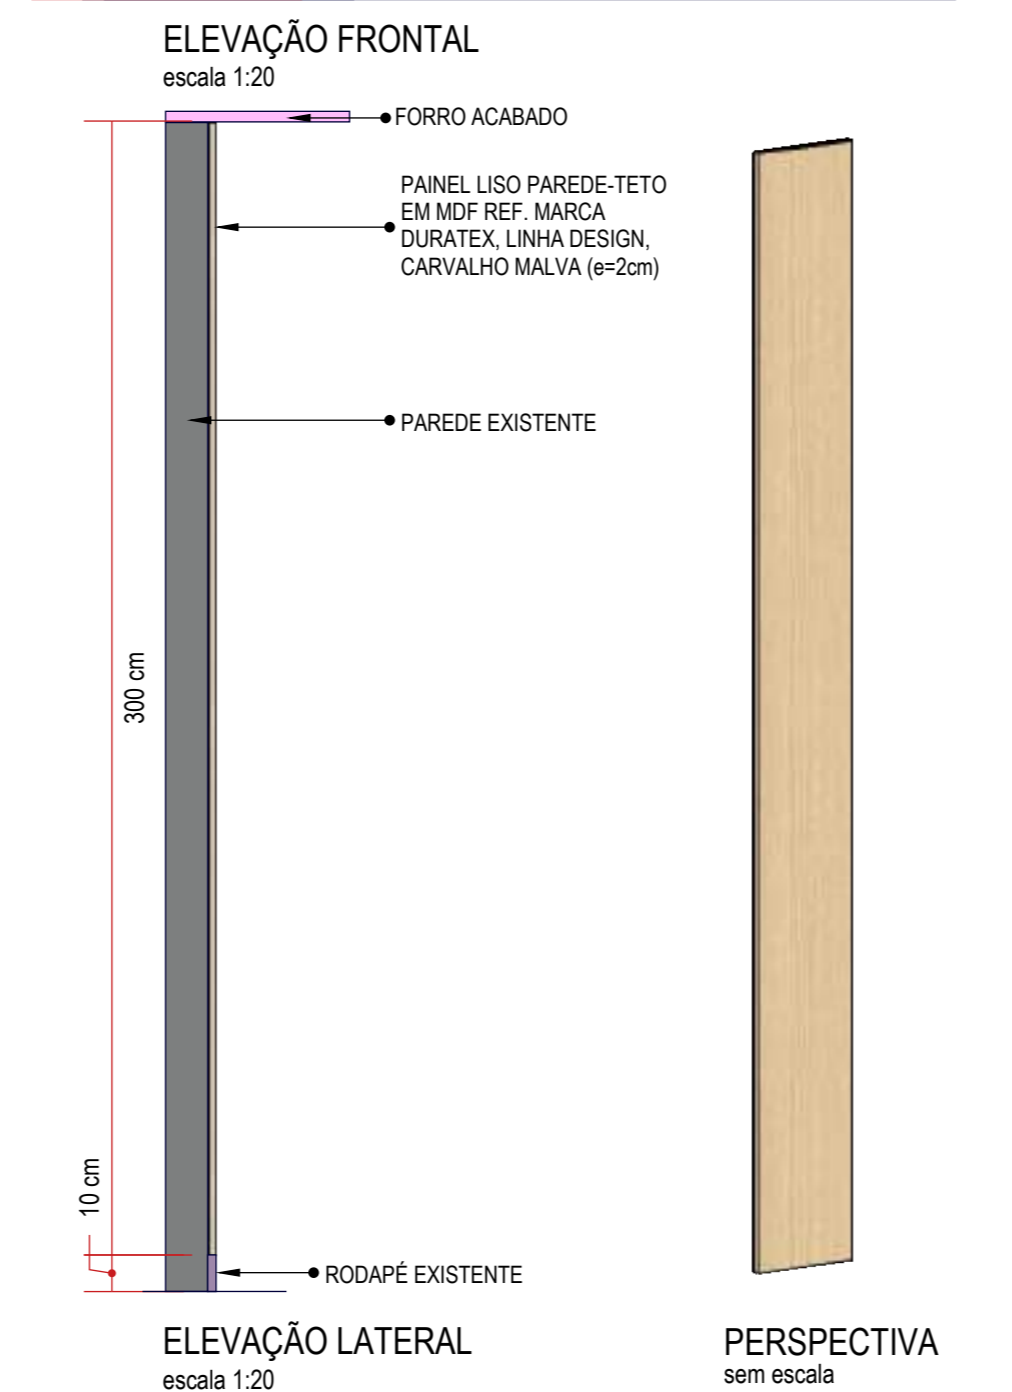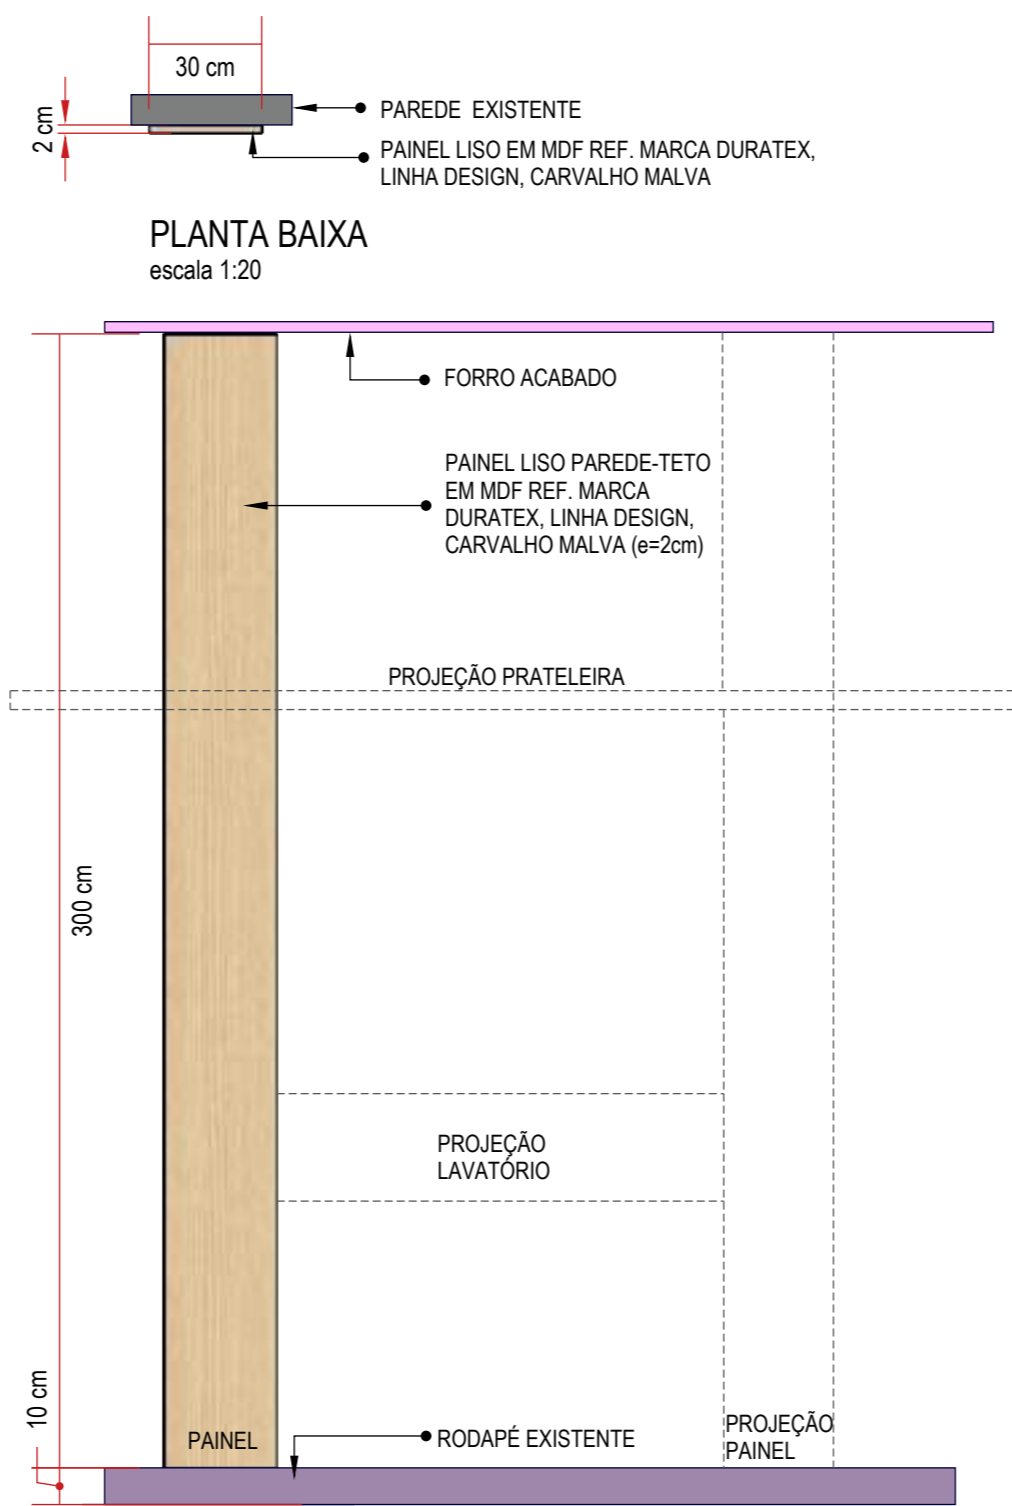

**M08 - PAINEL DA MESA DE TRABALHO**  
04 UNIDADES TAM. L=140 x P=2 x H=235 cm (CONSULTÓRIOS APARTAMENTOS)  
01 UNIDADE TAM. L=127 x P=2 x H=230 cm (SALA DE SUPERVISÃO ENFERM.)

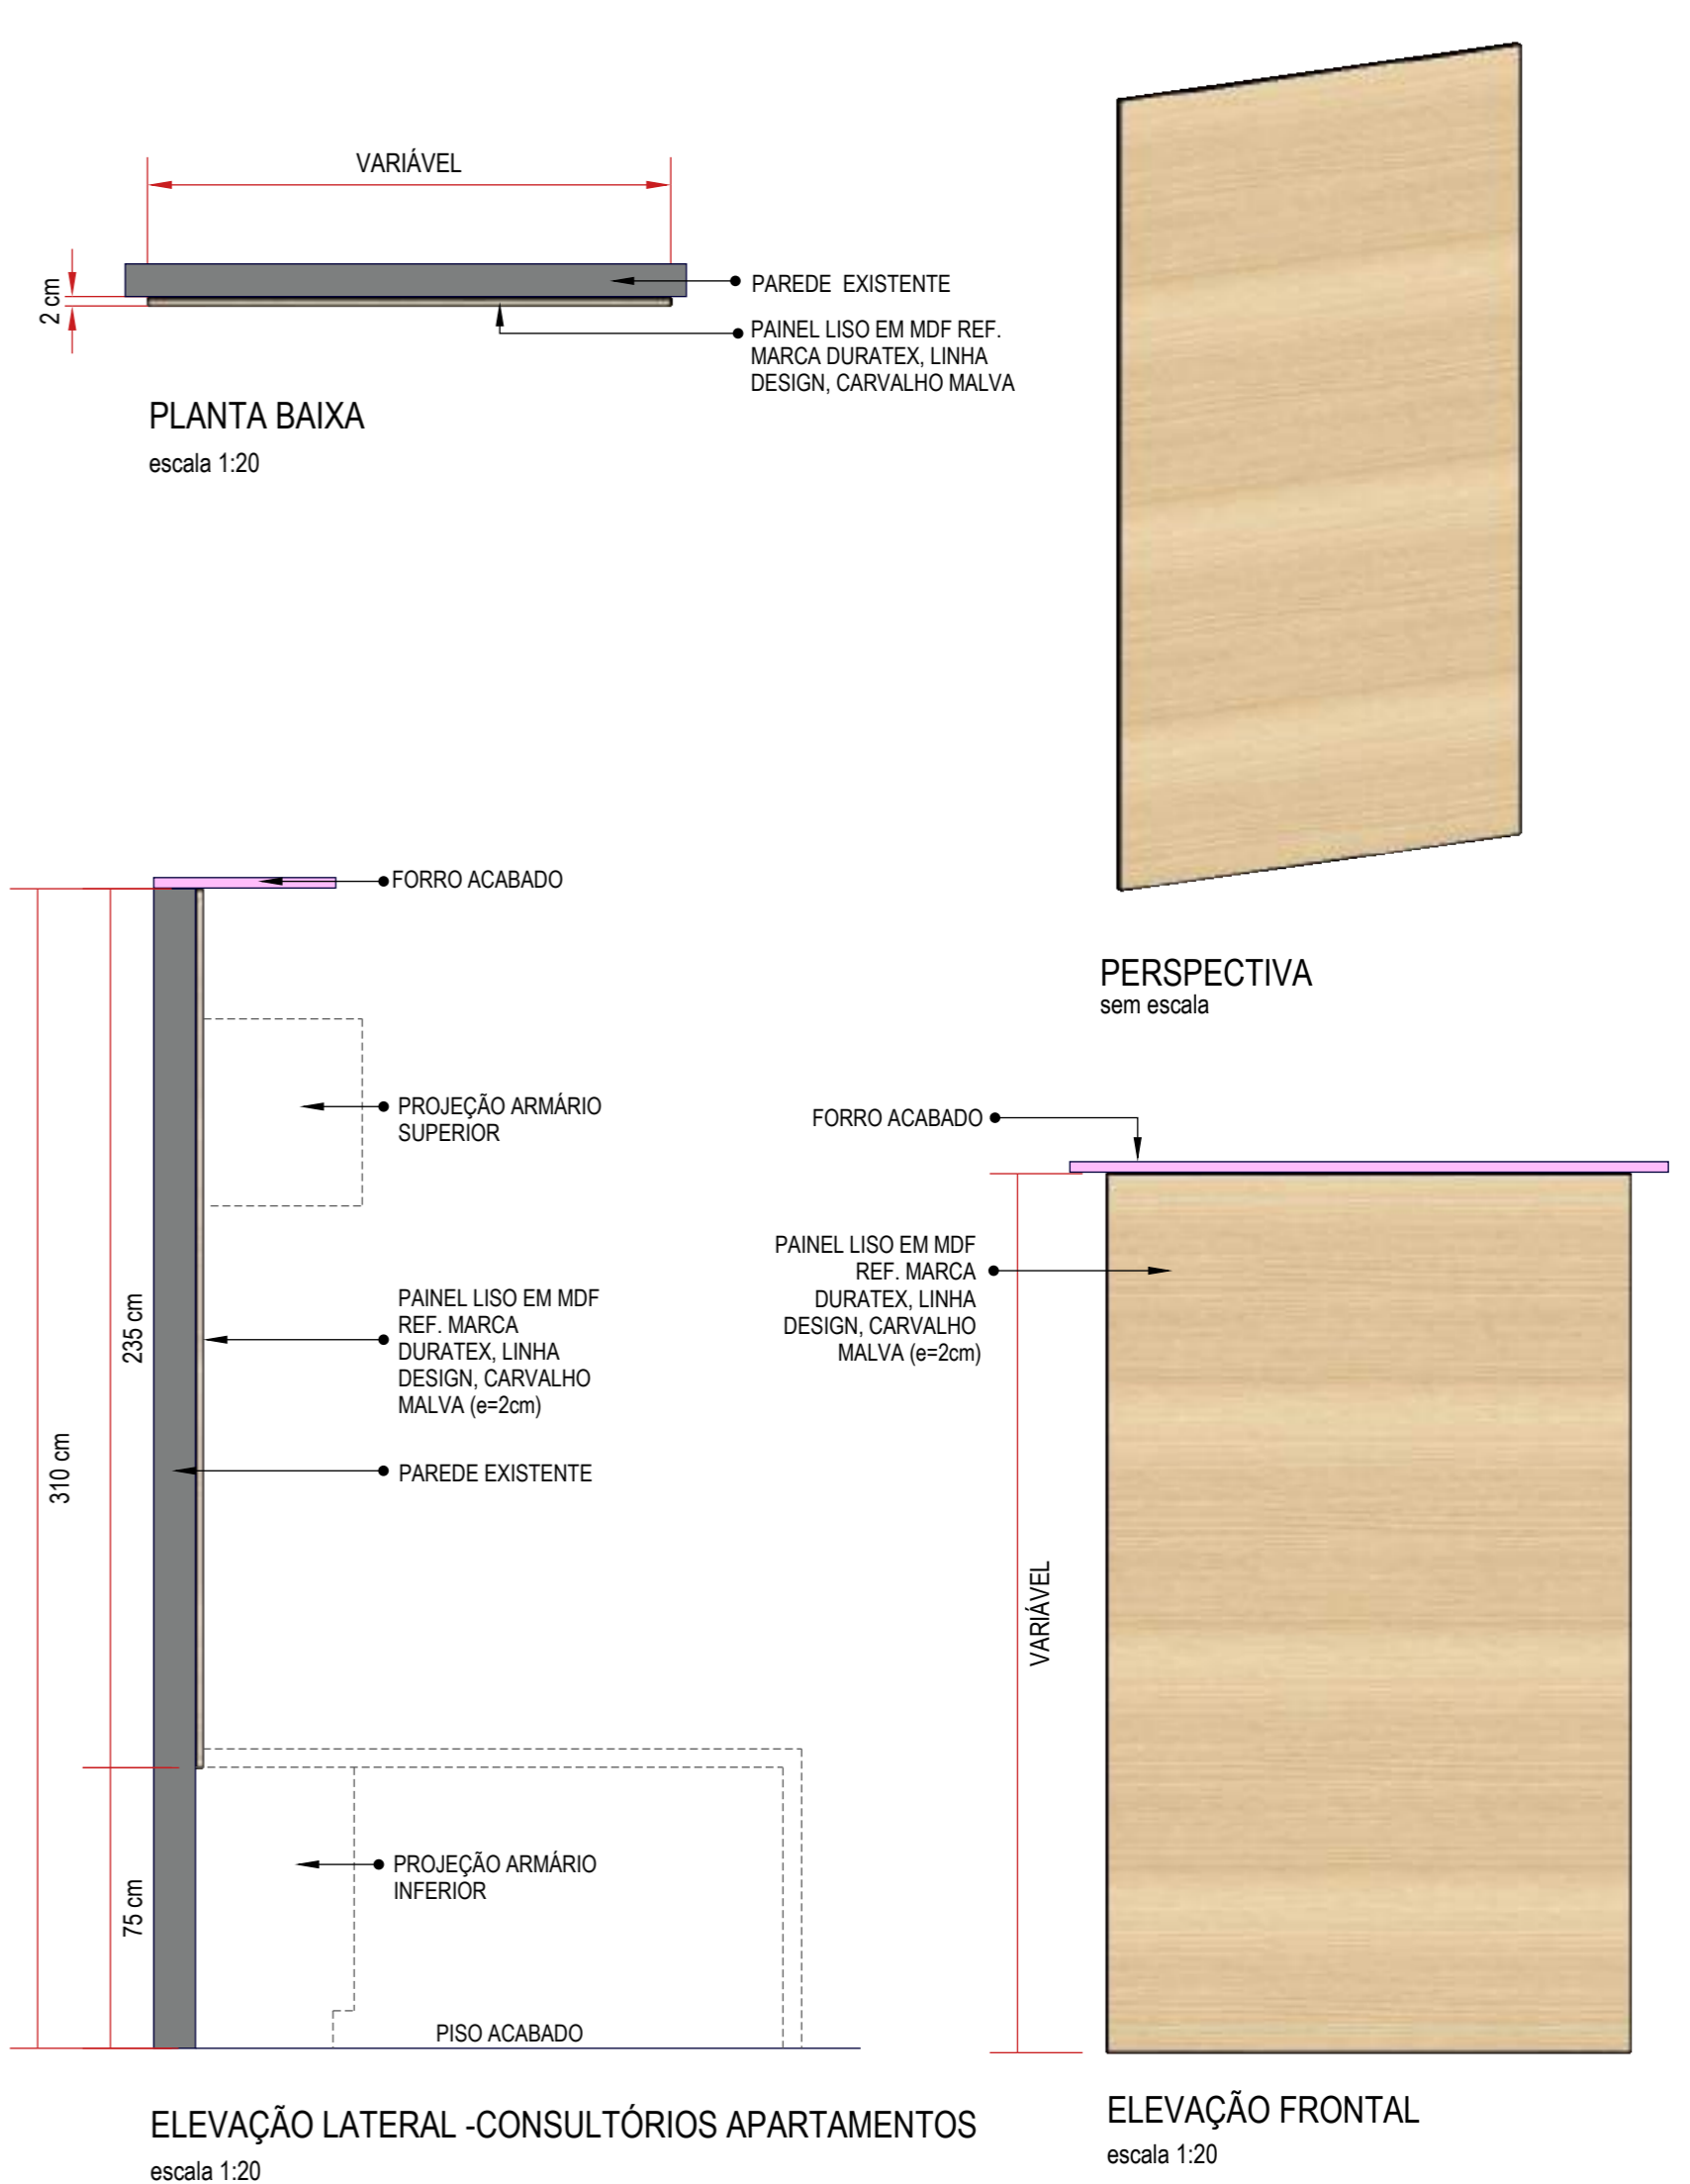

**CONFERIR MEDIDAS NO LOCAL.**

Rua Engenheiro Júlio César de Araújo | 317  
Bairro Cidade Industrial | Curitiba - PR  
+55 41 9 8706 8237  
adriana@sarnelliarquitectura.com.br  
DIREITOS AUTORAIS RESERVADOS LEI 5988/ 1973


<b>Autoria de Projeto</b> Arq Adriana Sarnelli CAU A24198-9	<b>Responsável Técnico   Obra</b>	<b>Representante Legal</b>
<b>Projeto</b> MARCENARIA E MOBILIÁRIO SOLTTO   CENTRO ONCOLOGIA- HMCC   REV 03	<b>Data</b> JUNHO - 2023	<b>Desenhista</b> BEATRIZ DE SOUZA
	<b>Escala</b> INDICADA	<b>Prancha</b> 0853




M09 - COPA DO SAGUÃO E EVENTOS  
01 UNIDADE (TAM. L=610 x P=90 x H=310 cm)




PLANTA BAIXA  
ESCALA 1:25

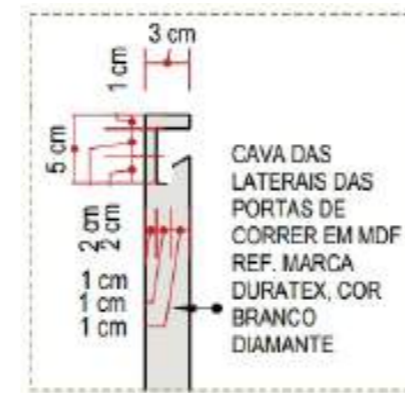

DETALHE 01  
sem escala

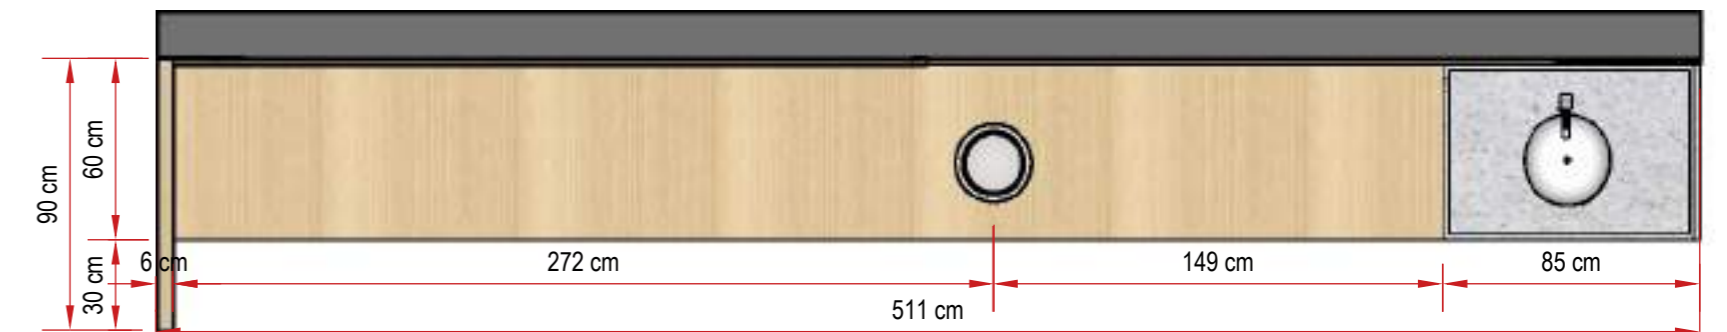


PLANTA BAIXA  
ESCALA 1:25

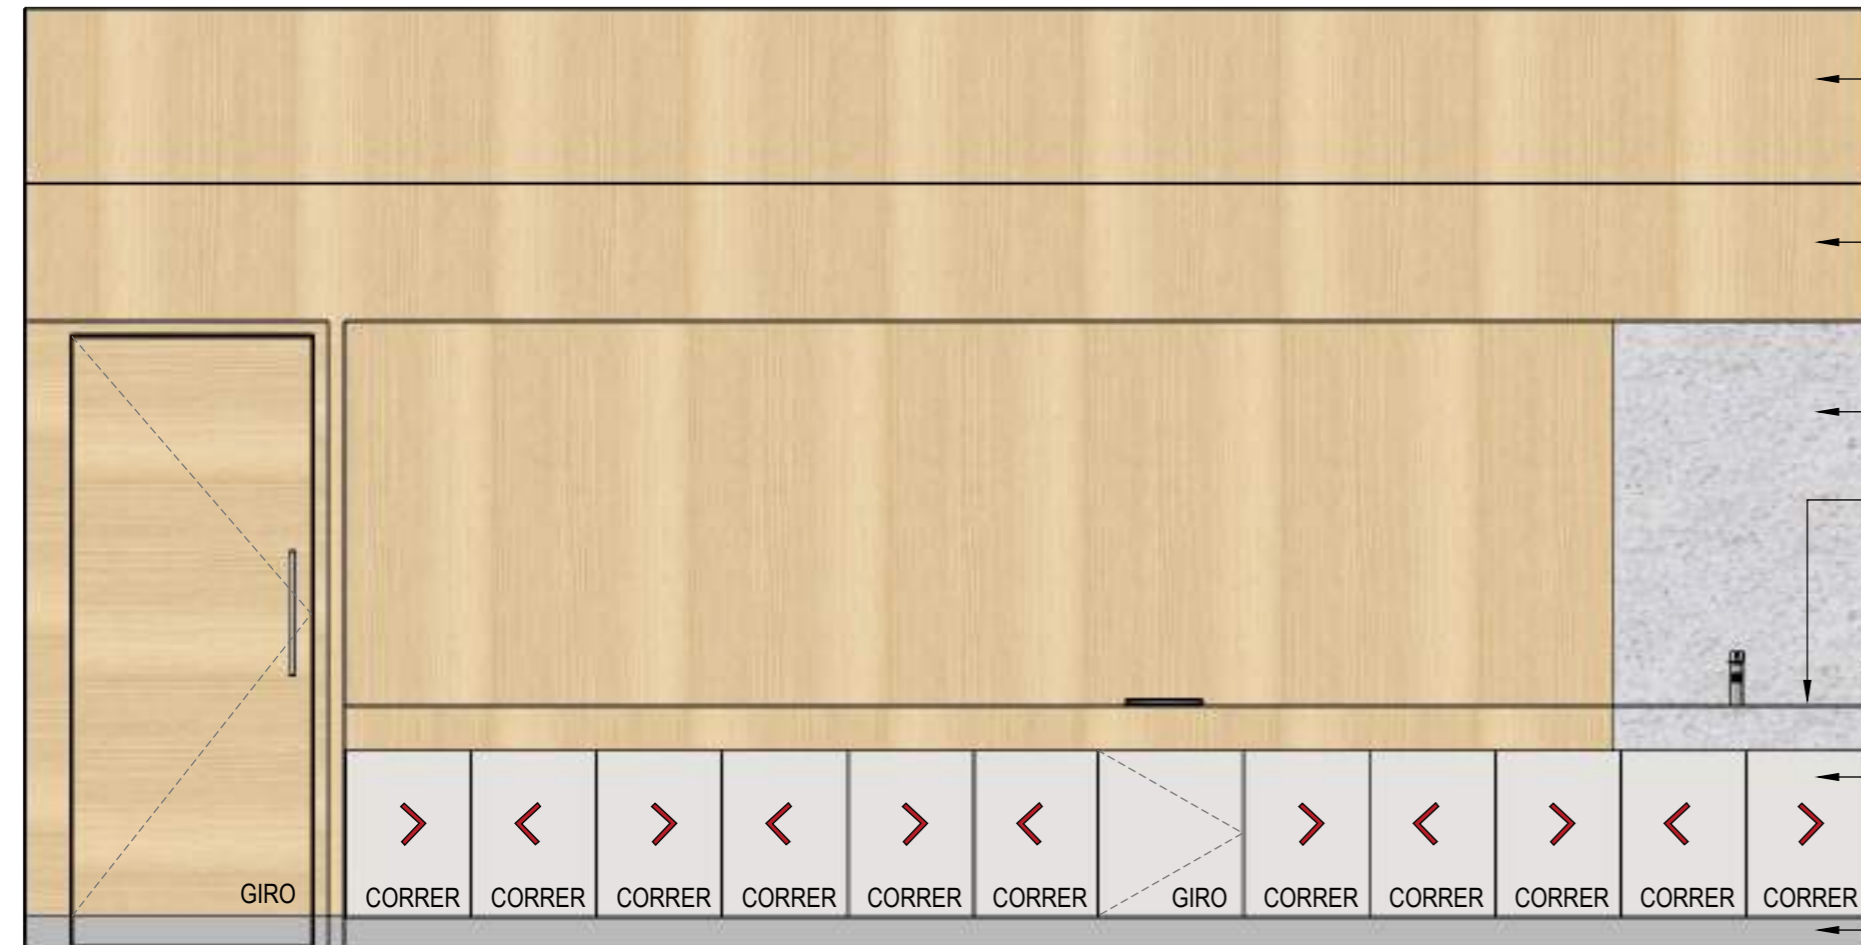

VISTA FRONTAL - FECHADO  
ESCALA 1:25


- PAINEL EM MDF REF. MARCA DURATEX, LINHA DESIGN, PADRÃO CARVALHO MALVA.
- CAIXA EM MDF REF. MARCA DURATEX, LINHA DESIGN, PADRÃO CARVALHO MALVA PARA COLOCAÇÃO DE PLANTA PRESERVADA.
- PAINEL EM GRANITO BRANCO SERENATA (e=2cm).
- BG03 - RODAPIA E TAMPO GRANITO BRANCO SERENATA (e=2cm) - SEM ALTERAÇÃO.
- GABINETE EM MDF RED. MARCA DURATEX, COR BRANCO DIAMANTE, COM 11 PORTAS DE CORRER E 01 PORTA DE GIRO PARA ACESSAR A LIXEIRA COM SISTEMA FECHO-TOQUE.
- RODAPÉ EM AÇO INOX

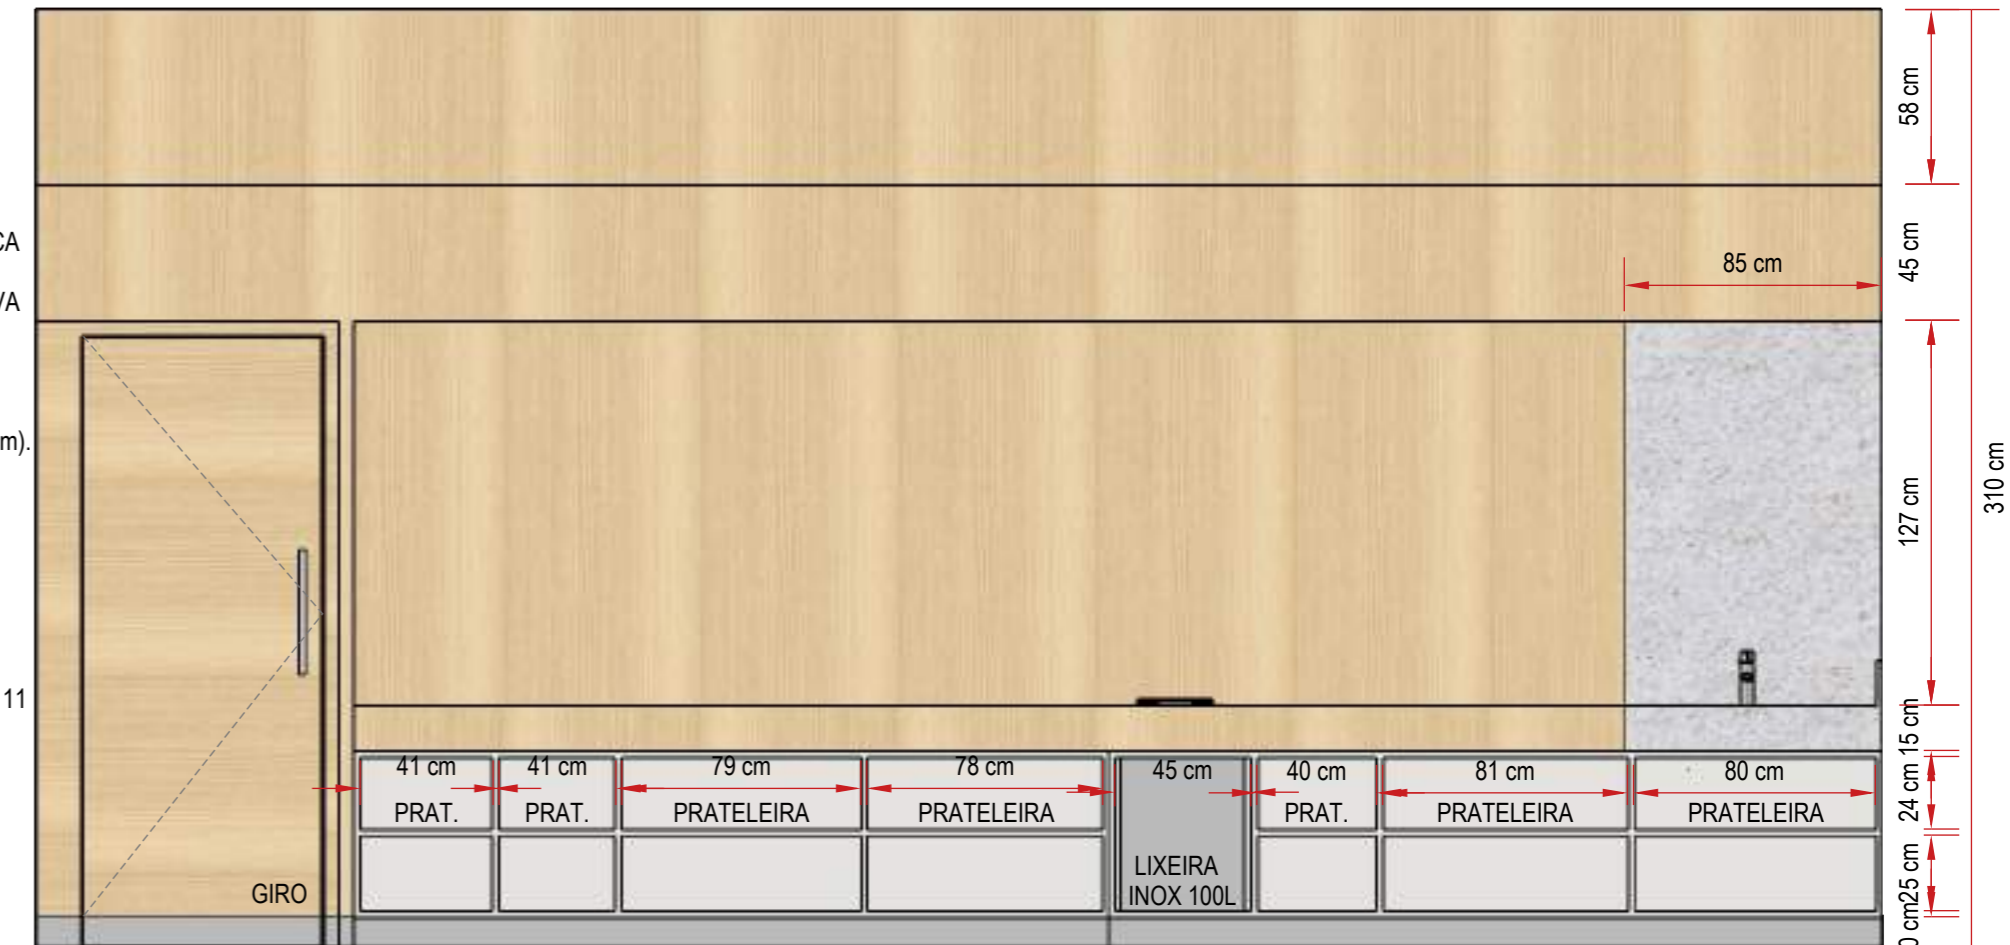


VISTA FRONTAL - ABERTO  
ESCALA 1:25

**CONFERIR MEDIDAS NO LOCAL. VERIFICAR COM FORNECEDOR A FORMA DE INSTALAÇÃO DE PLANTAS DO TIPO PRESERVADA NA CAIXA DE MDF. PREVER REFORÇO NA CAIXA DE MDF PARA SUSTENTAÇÃO DAS PLANTAS.**

BG04- LAVATÓRIO COPA DE APOIO DO SAGUÃO E EVENTOS  
01 UNIDADE (TAM. L=390 x P=60 x H=80 cm)

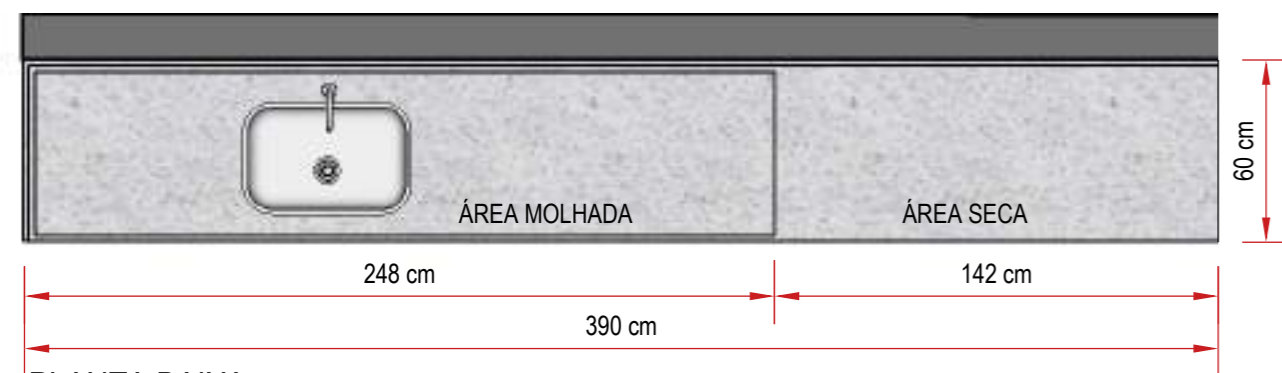


PLANTA BAIXA  
escala 1:25

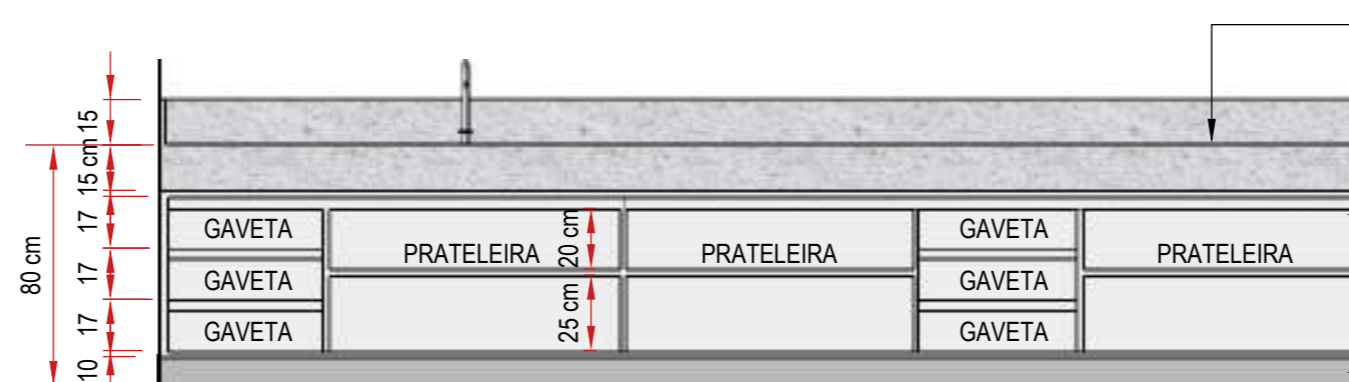


VISTA FRONTAL - ABERTO  
escala 1:25


- TAMPO E RODAPIA EM GRANITO BRANCO SERENATA COM CUBA EM INOX AISI 304 COM ACABAMENTO ESCOVADO (40X50P=40cm).
- GABINETE EM MDF REF. MARCA DURATEX, COR BRANCO DIAMANTE, COM 06 PORTAS DE CORRER E 02 MÓDULOS DE GAVETA.
- RODAPÉ EM AÇO INOX

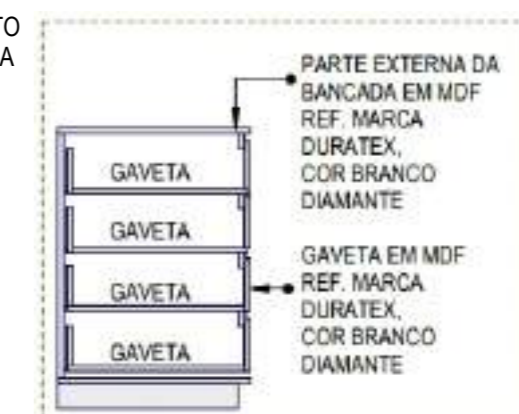


CORTE ESQUEMÁTICO GAVETAS  
sem escala

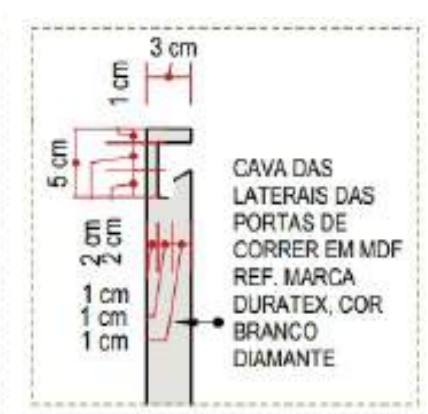

DETALHE 01  
sem escala

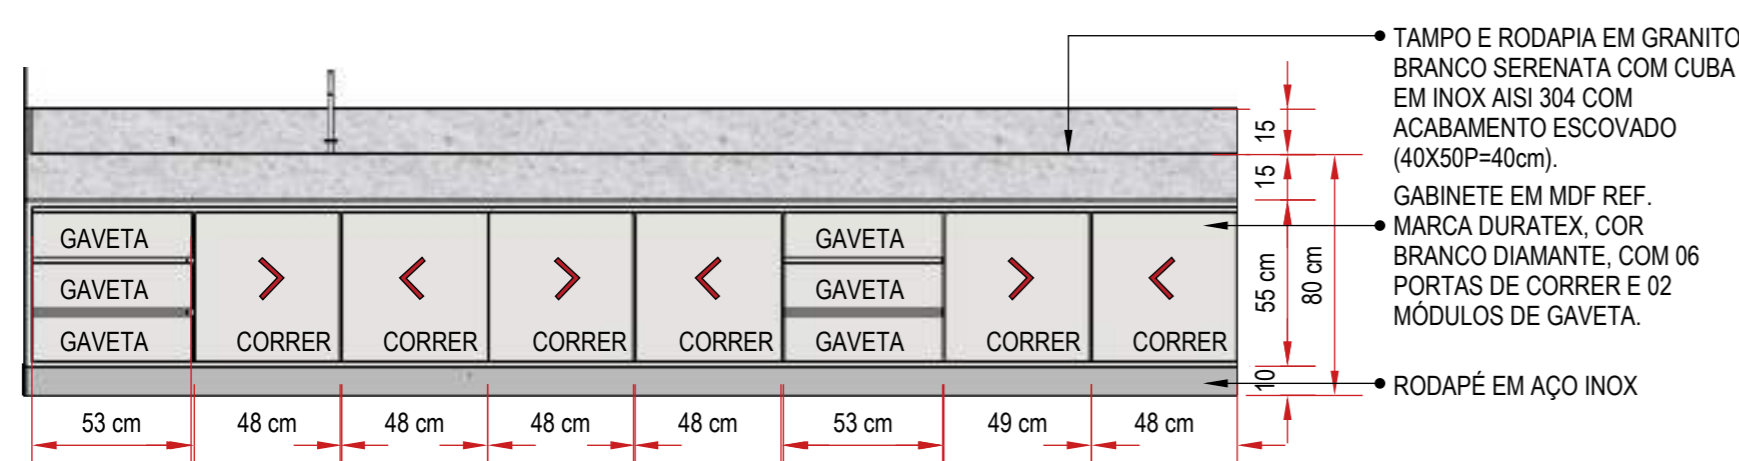

VISTA FRONTAL - FECHADO  
escala 1:25

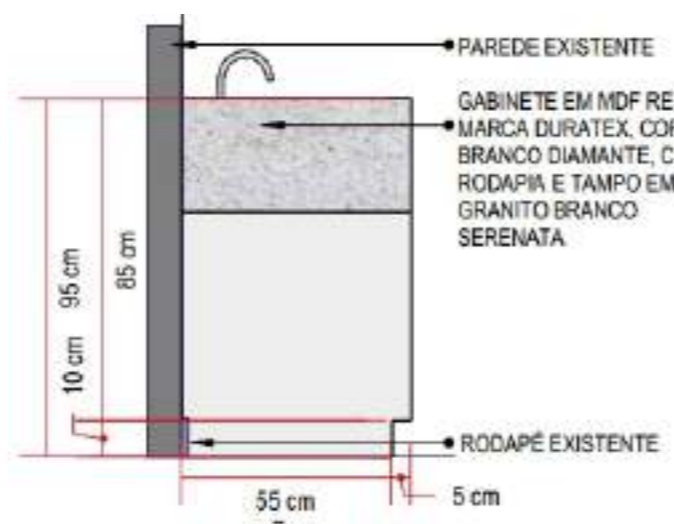

ELEVÇÃO LATERAL  
escala 1:20

**CONFERIR MEDIDAS NO LOCAL**



Rua Engenheiro Júlio César de Araújo | 317  
Bairro Cidade Industrial | Curitiba - PR  
+55 41 9 8706 8237  
adriana@sarnelliarquitectura.com.br  
DIREITOS AUTORAIS RESERVADOS LEI 5988/ 1973

Autoria de Projeto	Responsável Técnico   Obra	Representante Legal
Arq Adriana Sarnelli CAU A24198-9		


Projeto	Data	Desenhista	Escala
MARcenaria e MOBiliário SOLT   CENTRO ONCOLOGIA- HMCC   REV 03	JUNHO - 2023	BEATRIZ DE SOUZA	INDICADA

Prancha
09
53


**M10 - DIVISÓRIA DA RECEPÇÃO E ESPERA SUS**  
01 UNIDADE (TAM. L=430x P=20 x H=215cm)

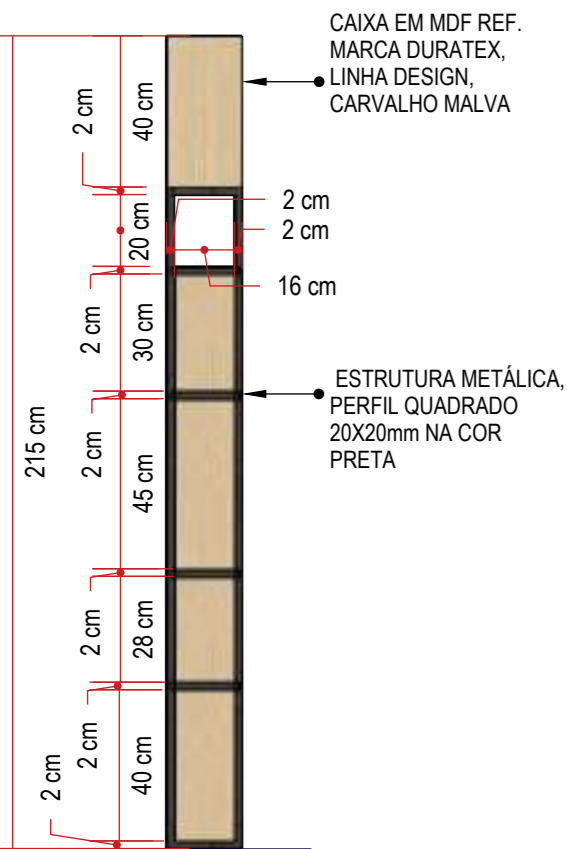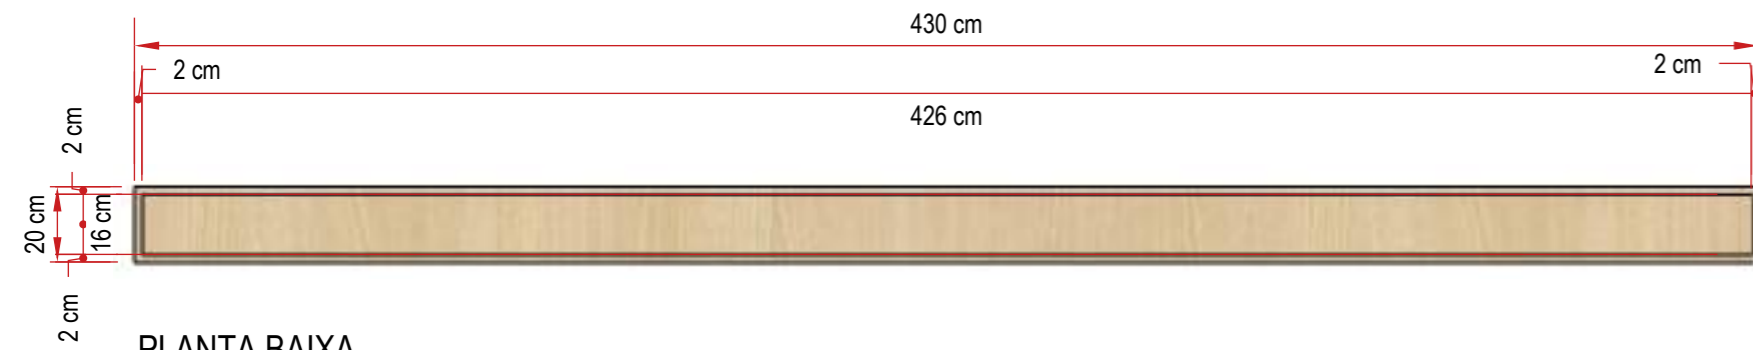


**ELEVÇÃO LATERAL**  
escala 1:20

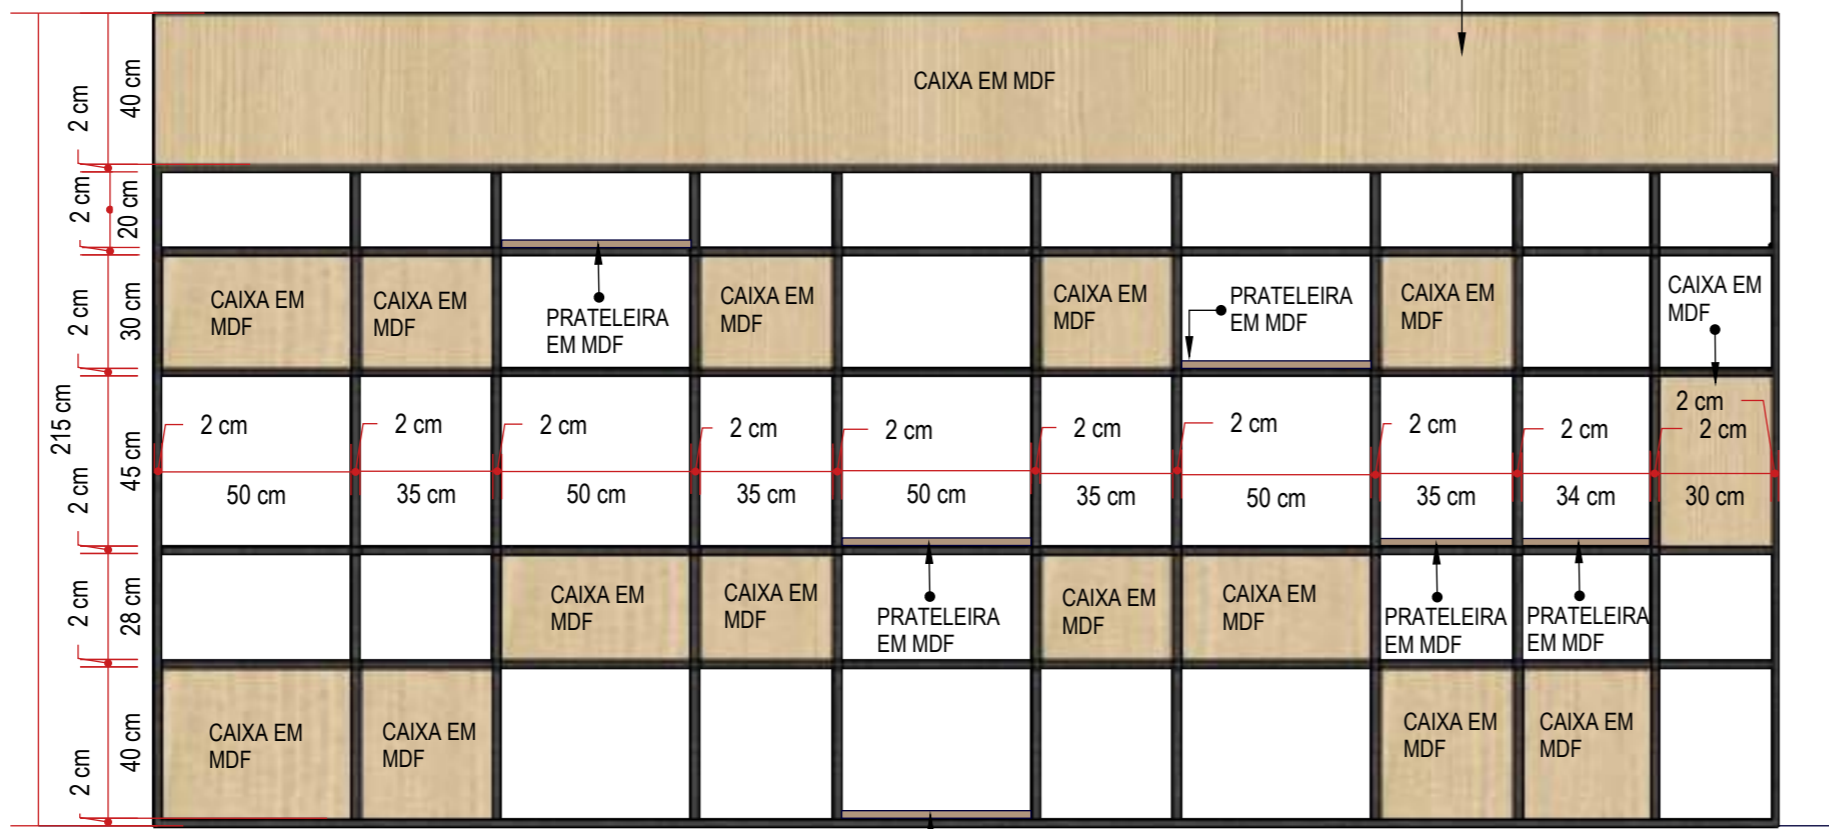

**ELEVÇÃO FRONTAL**  
escala 1:20

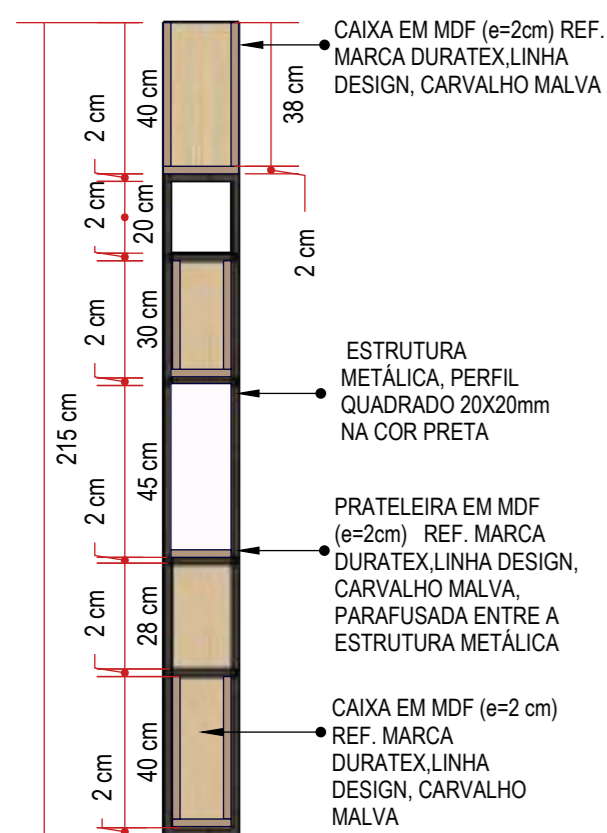


**CORTE ESQUEMÁTICO**  
escala 1:20

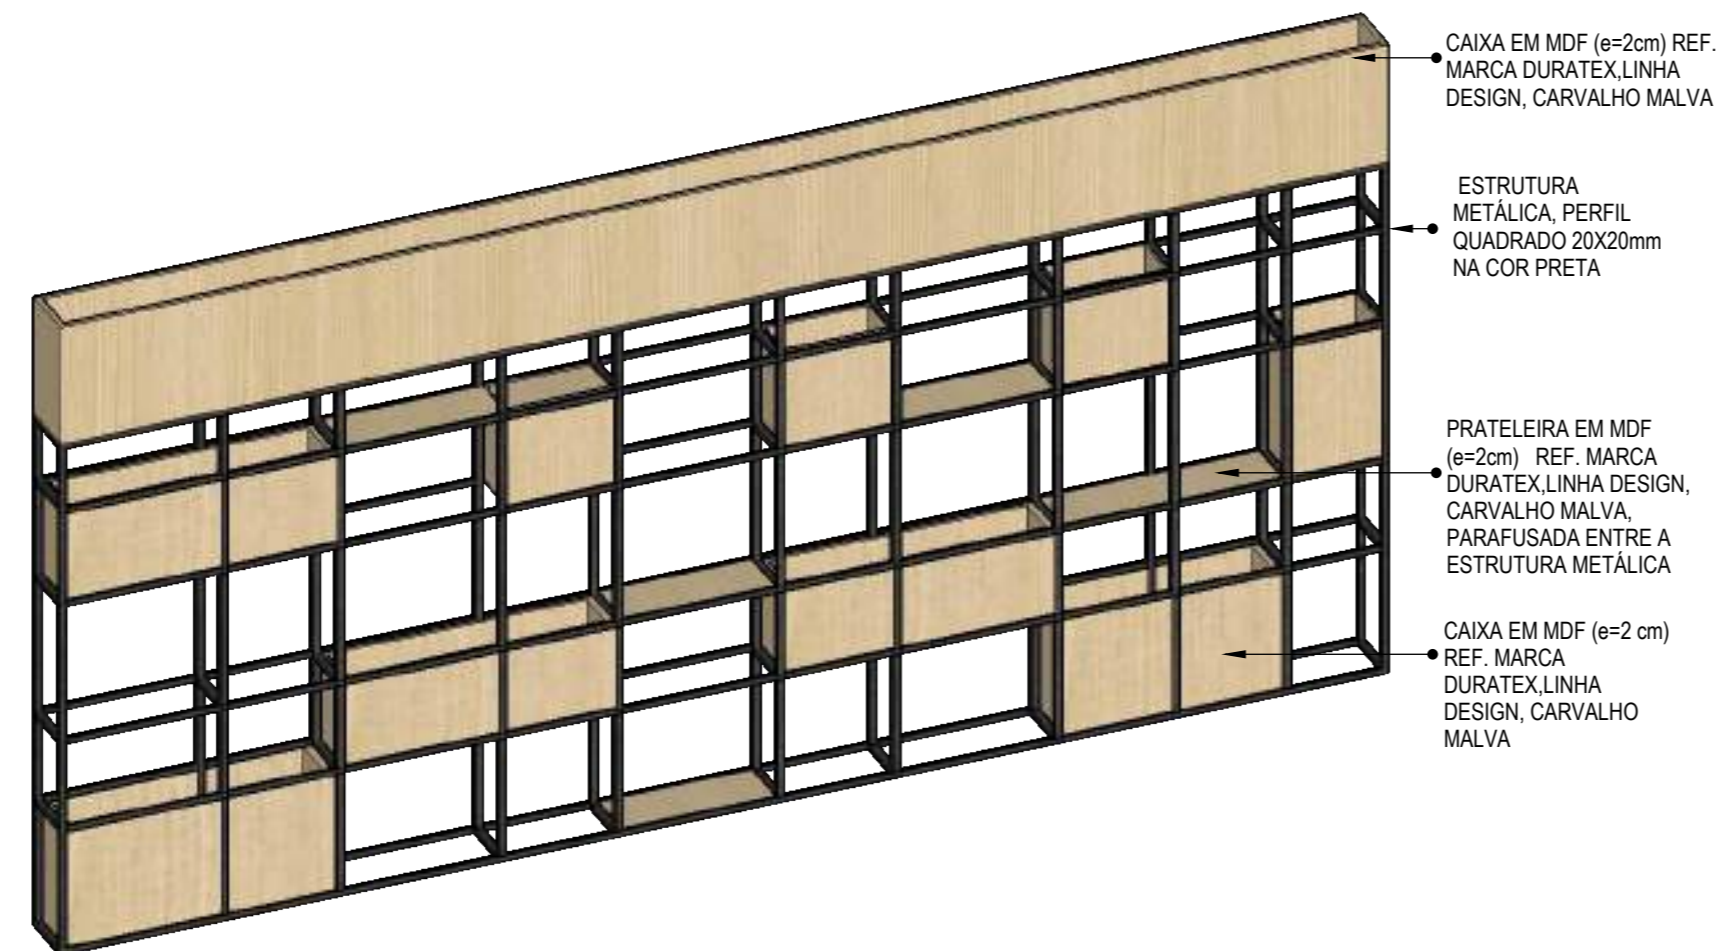

**PERSPECTIVA**  
sem escala

**VERIFICAR COM FORNECEDOR A FORMA DE INSTALAÇÃO DE PLANTAS DO TIPO PRESERVADA NAS CAIXAS DE MDF**


**M11 - REVESTIMENTO PILAR DA RECEPÇÃO E ESPERA SUS**  
01 UNIDADE (TAM. L=115 x P=49 x H=310 cm)

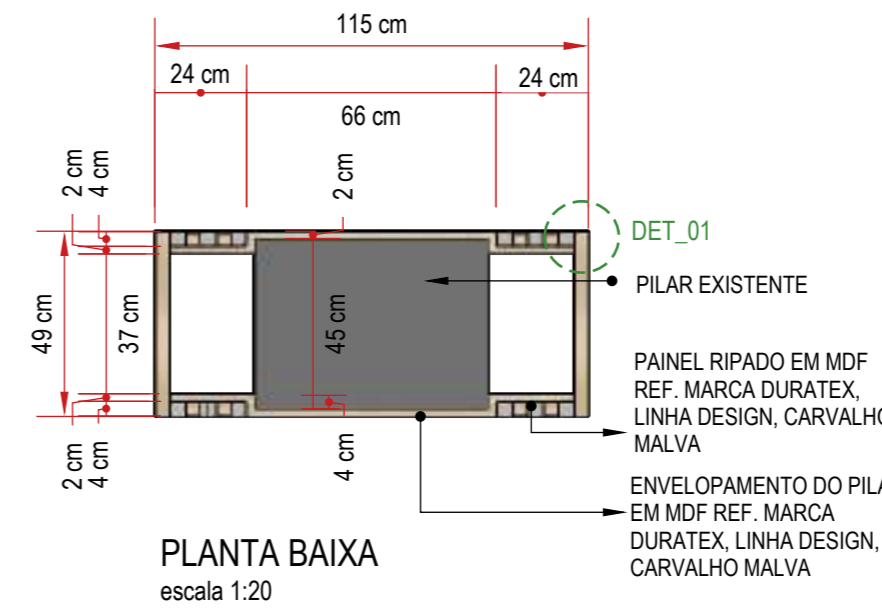


**PLANTA BAIXA**  
escala 1:20




**- PREVER REFORÇO PARA SUSTENTAÇÃO DO PAINEL RIPADO**

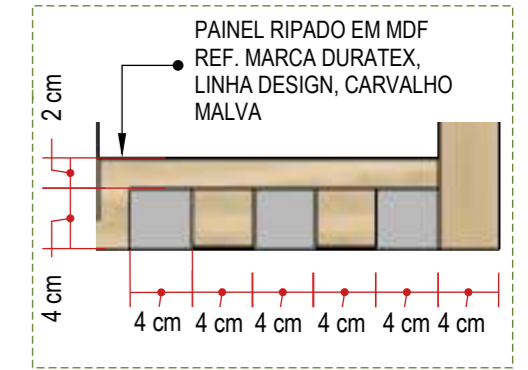

**DETALHE 01**  
sem escala

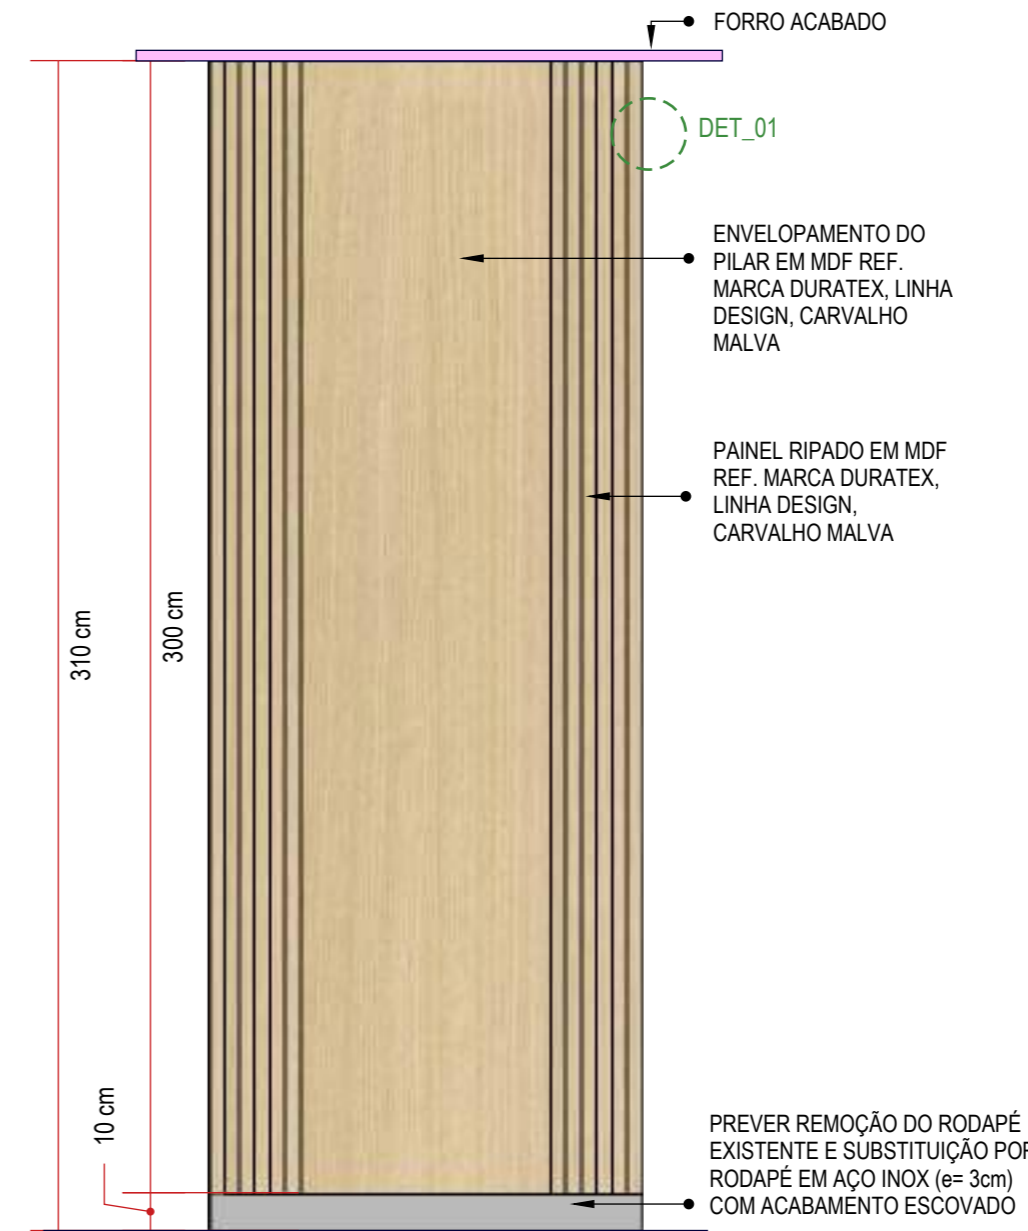

**ELEVÇÃO FRONTAL**  
escala 1:20

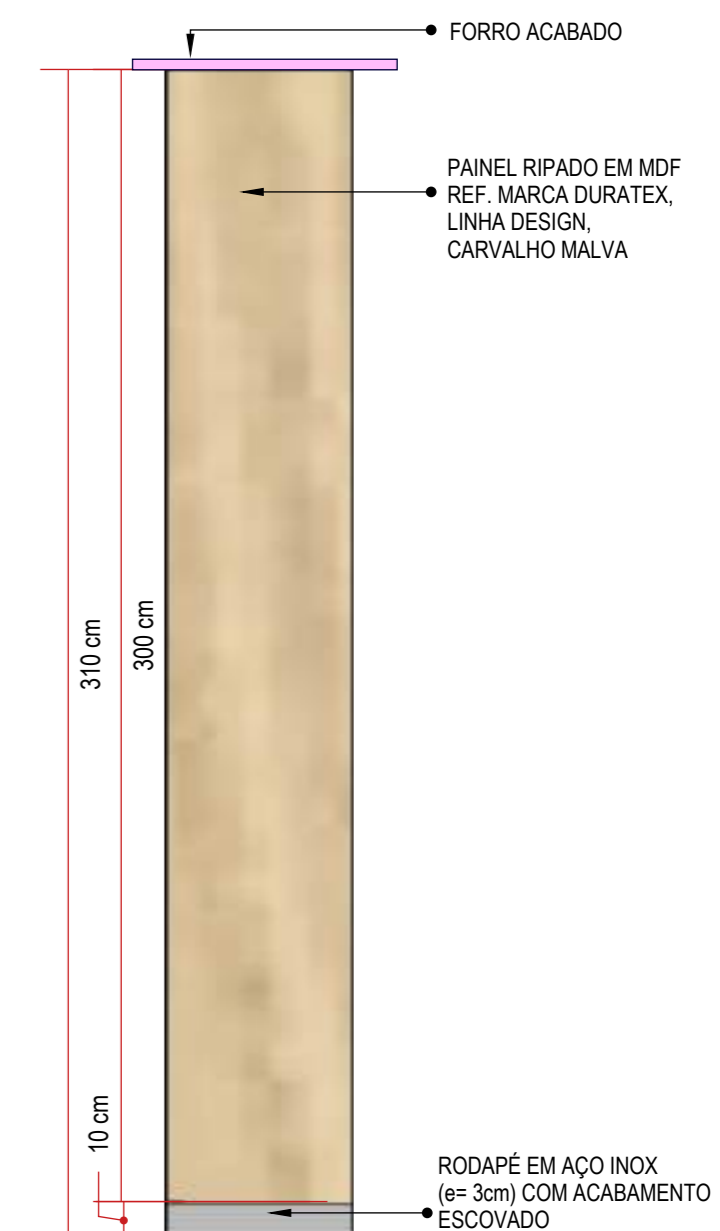

**ELEVÇÃO LATERAL**  
escala 1:20


**CONFERIR MEDIDAS NO LOCAL**

Rua Engenheiro Júlio César de Araújo | 317  
Bairro Cidade Industrial | Curitiba - PR  
+55 41 9 8706 8237  
adriana@sarnelliarquitectura.com.br  
DIREITOS AUTORAIS RESERVADOS LEI 5988/ 1973


<p><b>Autoria de Projeto</b></p> <p>Arq Adriana Sarnelli CAU A24198-9</p>	<p><b>Responsável Técnico   Obra</b></p>	<p><b>Representante Legal</b></p>
---	--	-----------------------------------

<p><b>Projeto</b> MARCENARIA E MOBILIÁRIO SOLTTO   CENTRO ONCOLOGIA- HMCC   REV 03</p>	<p><b>Data</b> JUNHO - 2023</p>	<p><b>Desenhista</b> BEATRIZ DE SOUZA</p>	<p><b>Escala</b> INDICADA</p>	<p><b>Prancha</b> 10 53</p>
--	-------------------------------------	---	-----------------------------------	---------------------------------

M12 - PAINEL/ ARMÁRIO RECEPÇÃO E ESPERA SUS  
01 UNIDADE (TAM. L=816 x P=72 x H=310 cm)

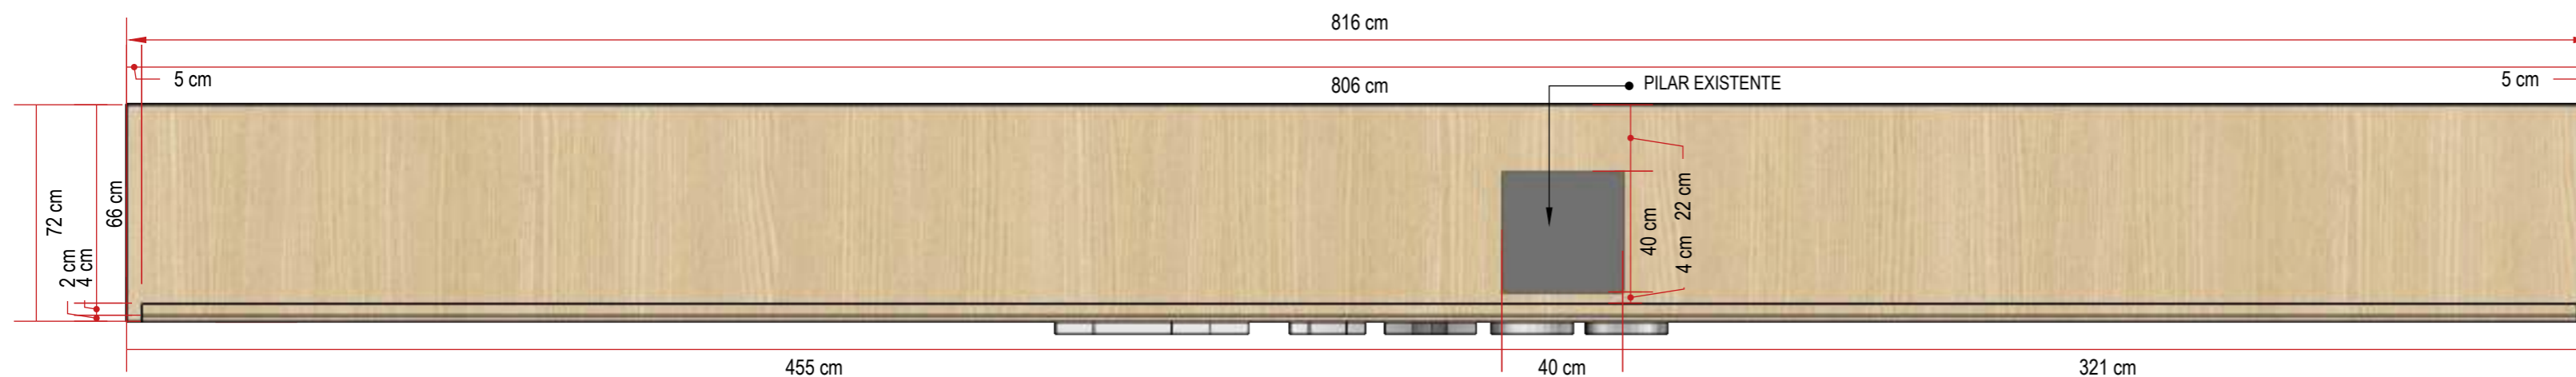


PLANTA BAIXA  
escala 1:20

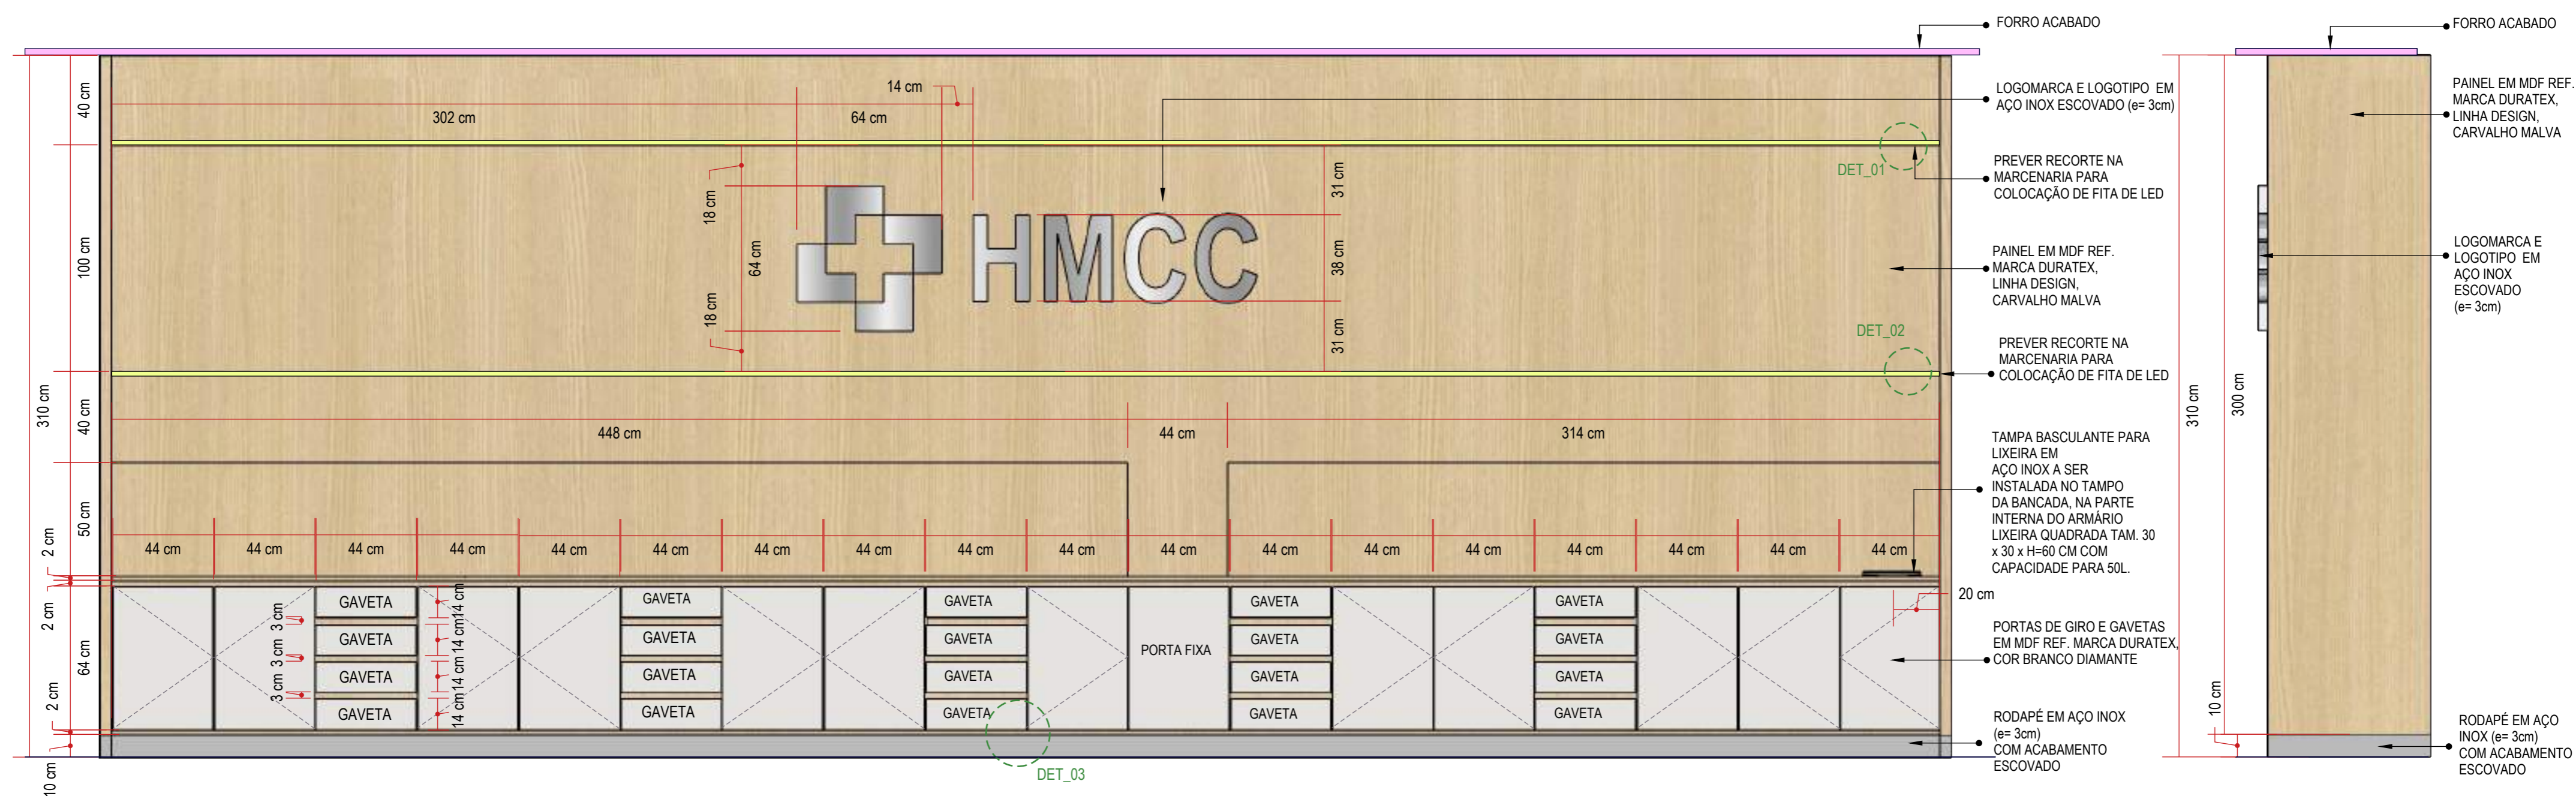


ELEVAÇÃO FRONTAL  
escala 1:20


ELEVAÇÃO LATERAL  
escala 1:20

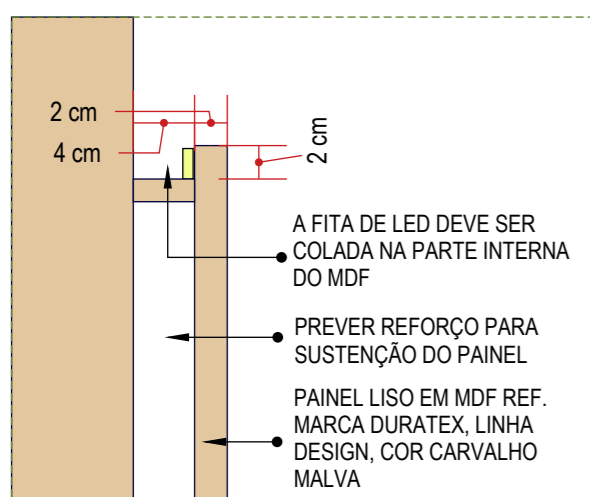


DETALHE 01  
sem escala

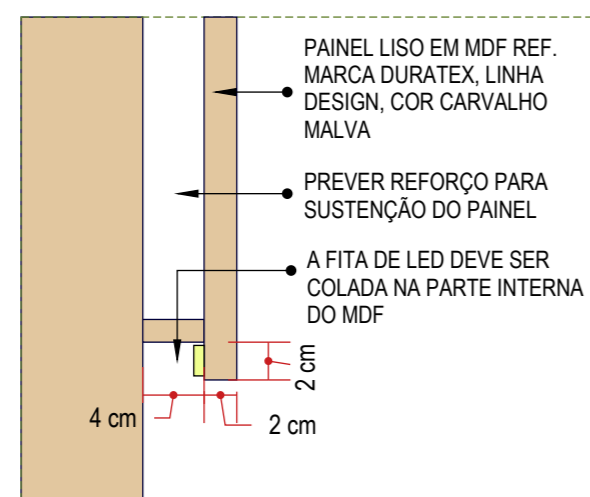

DETALHE 02  
sem escala

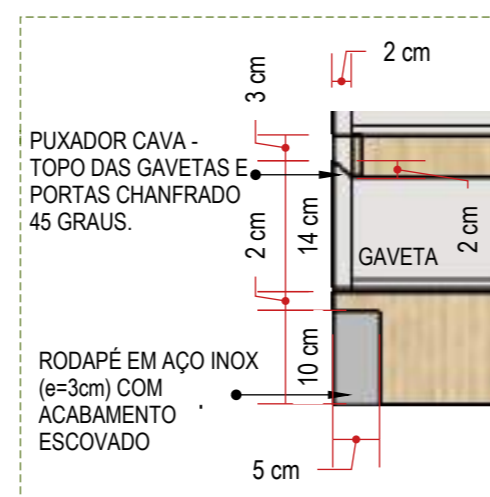

DETALHE 03  
sem escala

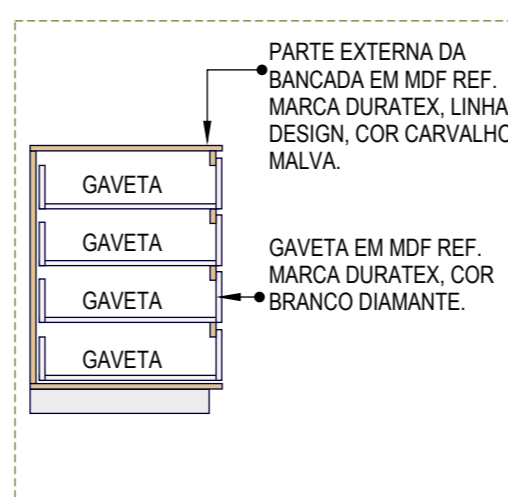

CORTE ESQUEMÁTICO GAVETAS  
sem escala

CONFERIR MEDIDAS NO LOCAL


**sarnelli**  
ARQUITETURA

Rua Engenheiro Júlio César de Araújo | 317  
Bairro Cidade Industrial | Curitiba - PR  
+55 41 9 8706 8237  
adriana@sarnelliarquitectura.com.br  
DIREITOS AUTORAIS RESERVADOS LEI 5988/ 1973

ASSOCIAÇÃO  
BRASILEIRA DOS  
ENGENHEIROS DE  
ARQUITETURA


<b>Autoria de Projeto</b>  Arq Adriana Sarnelli CAU A24198-9	<b>Responsável Técnico   Obra</b>  _____	<b>Representante Legal</b>  _____
---	--	---

<b>Projeto</b> MARCENARIA E MOBILIÁRIO SOLTTO   CENTRO ONCOLOGIA- HMCC   REV 03	<b>Data</b> JUNHO - 2023	<b>Desenhista</b> BEATRIZ DE SOUZA	<b>Escala</b> INDICADA	<b>Prancha</b> <span style="font-size: 2em; font-weight: bold;">11</span> 53
--	-----------------------------	---------------------------------------	---------------------------	---

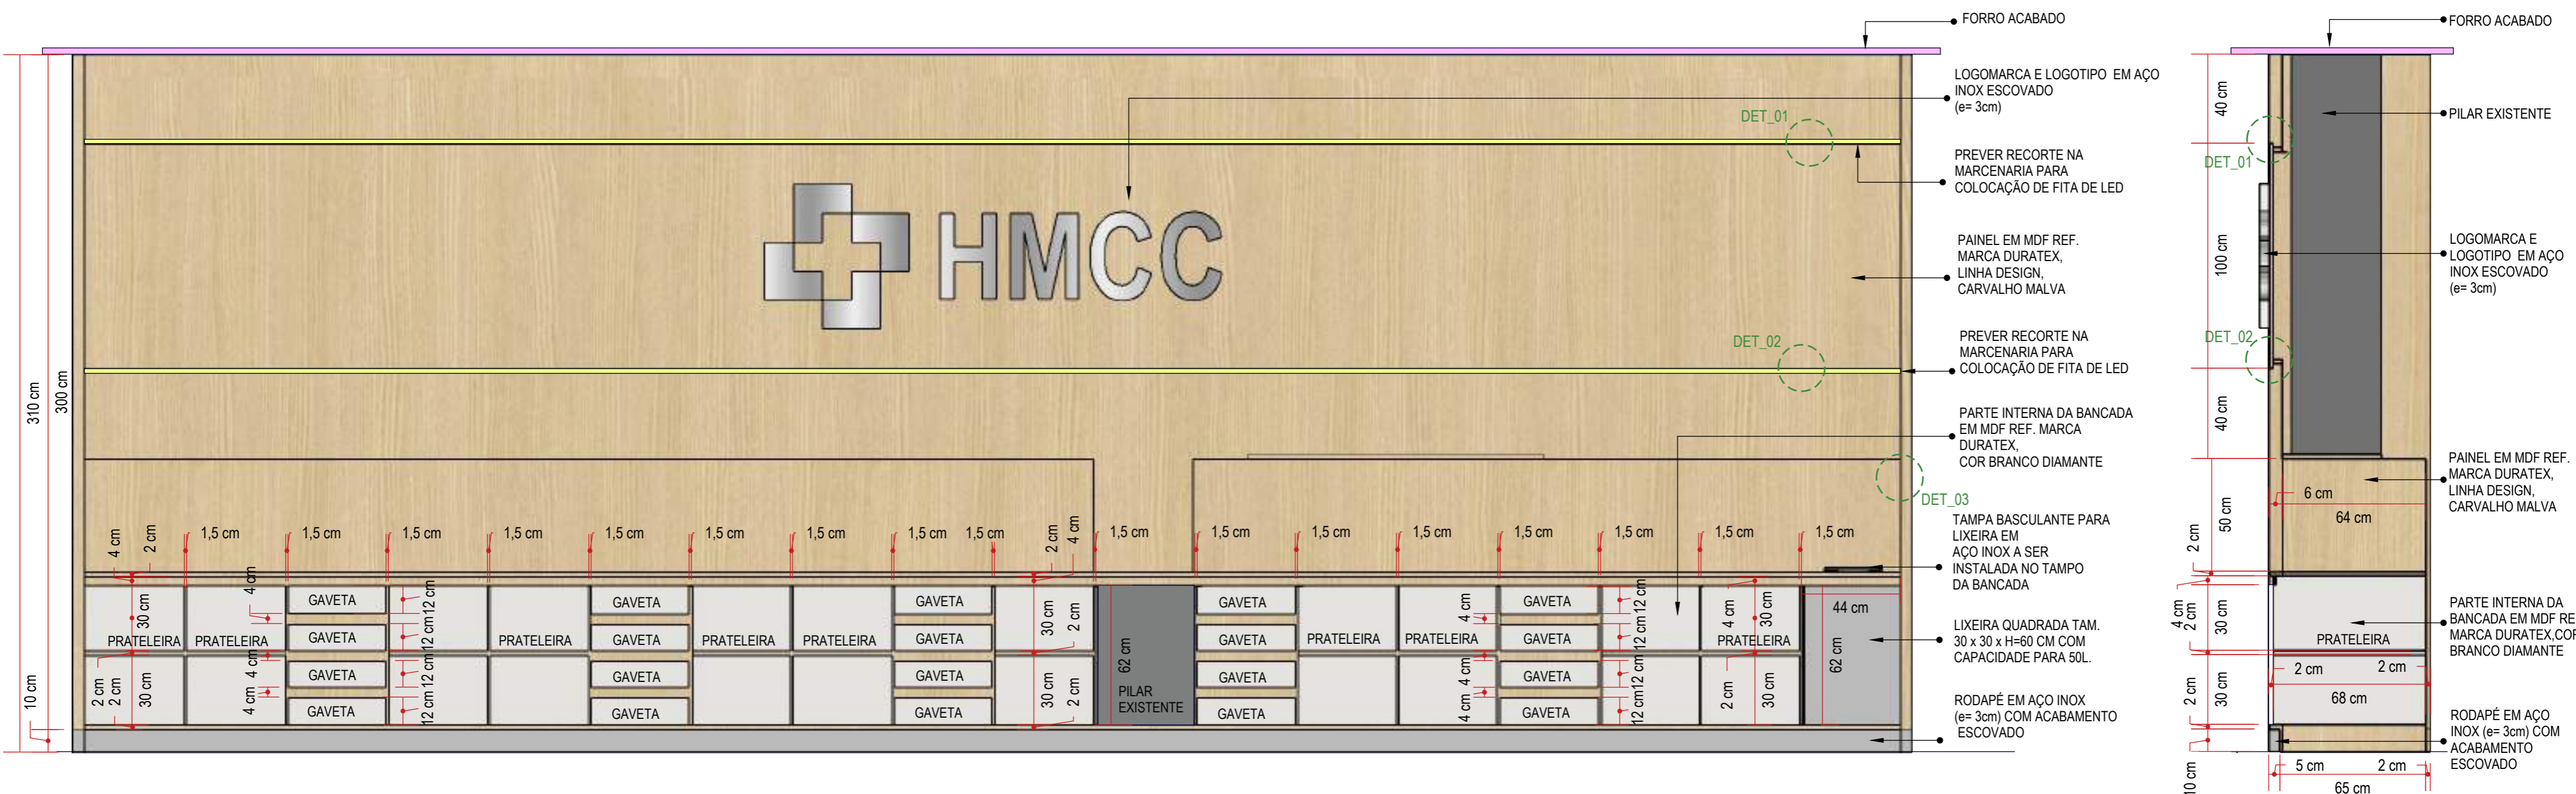


ELEVÇÃO FRONTAL - BANCADA PARTE INTERNA  
escala 1:20

CORTE ESQUEMÁTICO  
escala 1:20

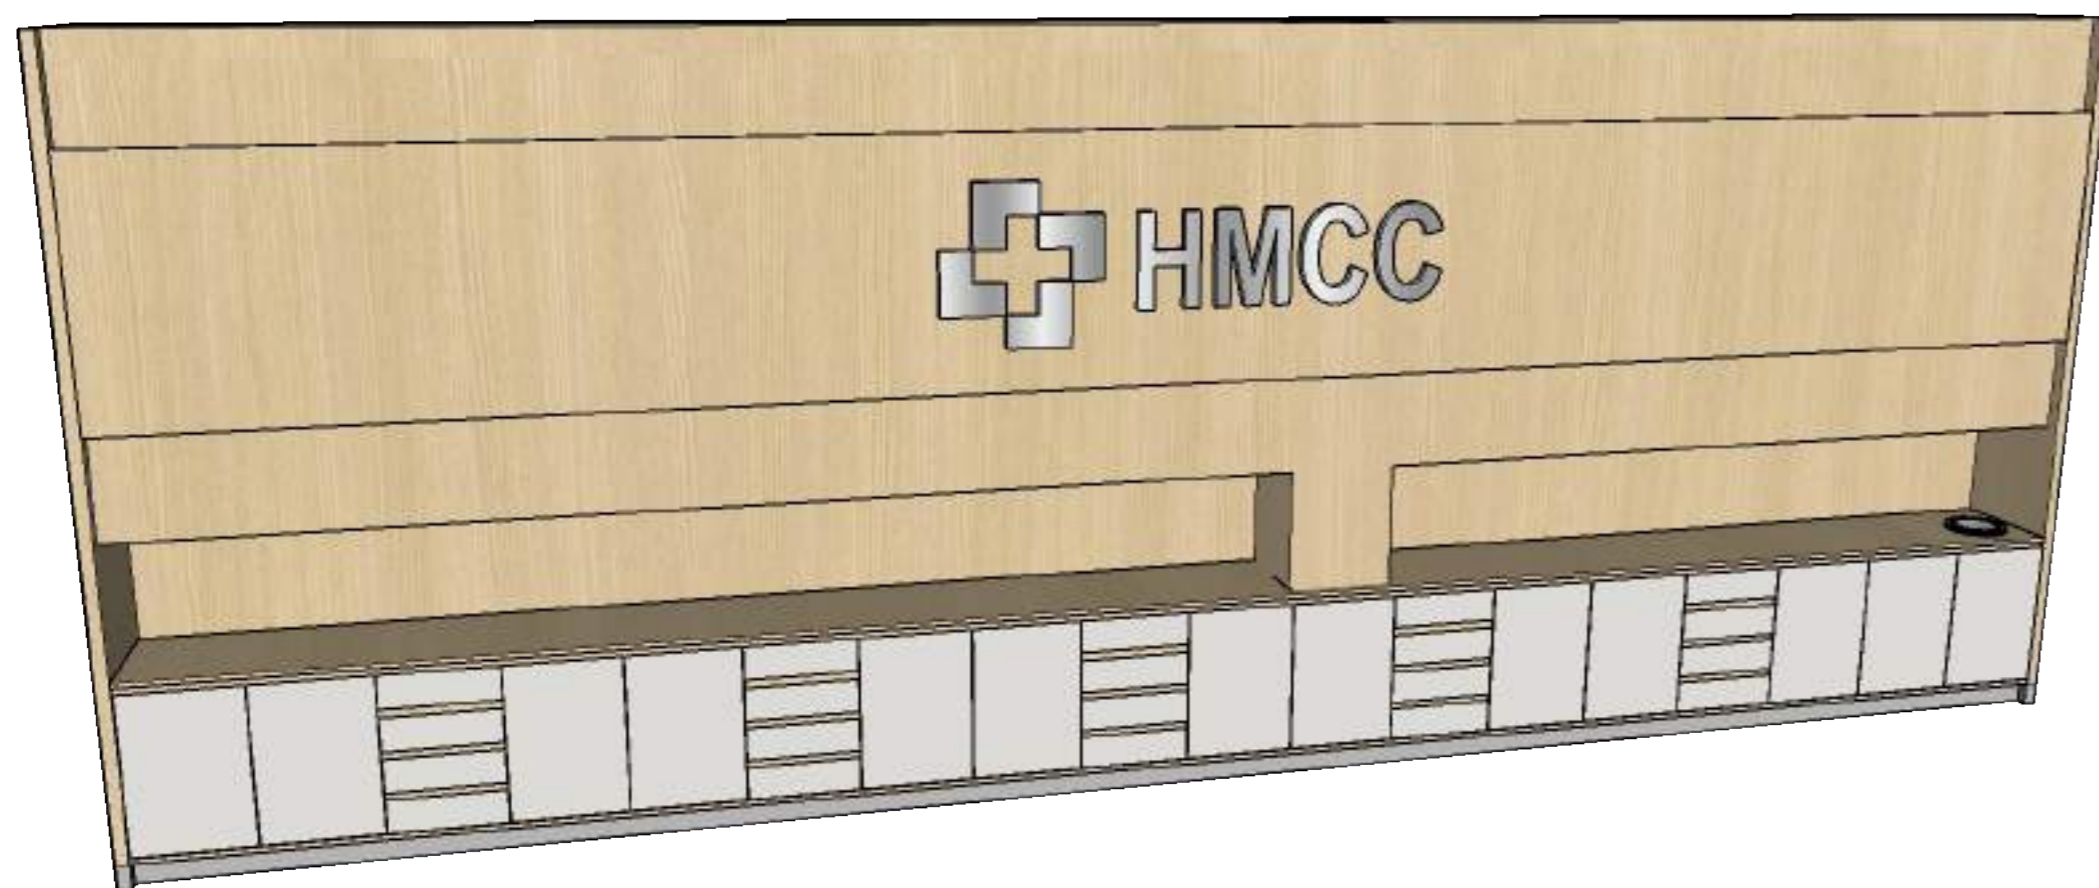


PERSPECTIVA  
sem escala

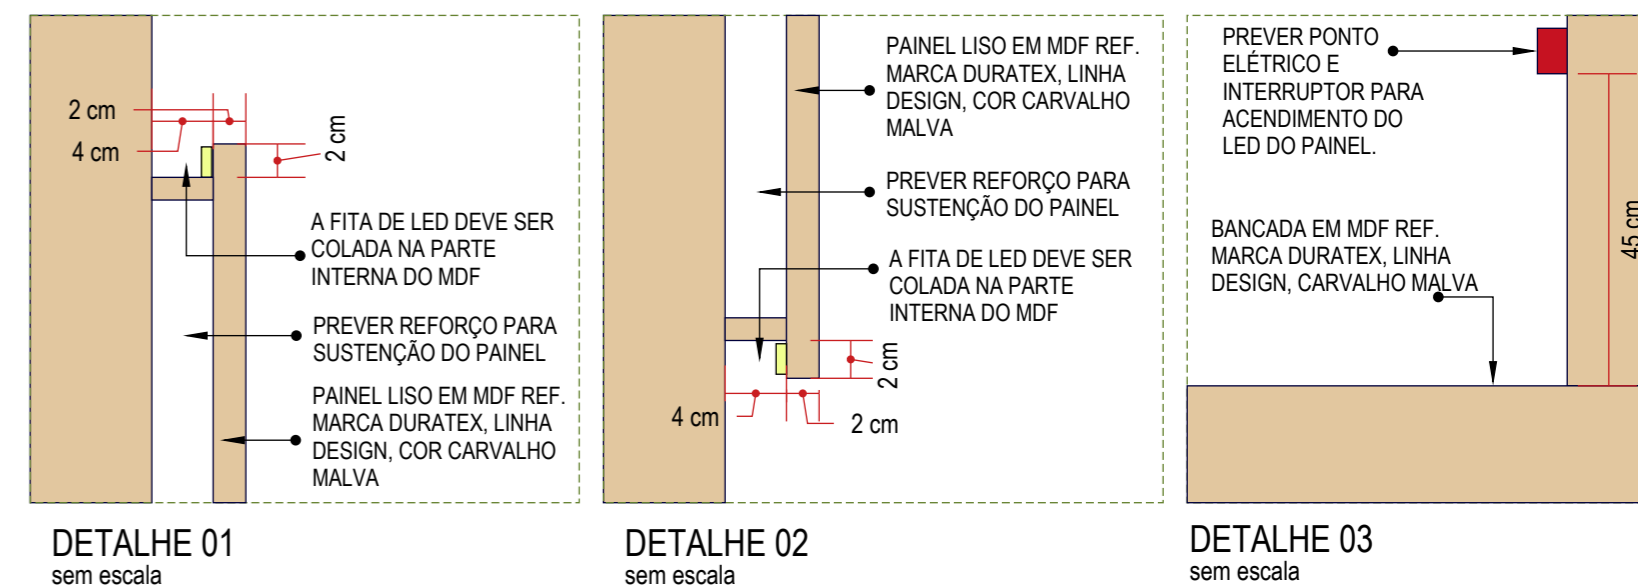


CONFERIR MEDIDAS NO LOCAL

		Rua Engenheiro Júlio César de Araújo   317 Bairro Cidade Industrial   Curitiba - PR +55 41 9 8706 8237 adriana@sarnelliarquitectura.com.br DIREITOS AUTORAIS RESERVADOS LEI 5988/ 1973		
Autoria de Projeto Arq Adriana Sarnelli CAU A24198-9		Responsável Técnico   Obra		Representante Legal
Projeto MARCENARIA E MOBILIÁRIO SOLTTO   CENTRO ONCOLOGIA- HMCC   REV 03	Data JUNHO - 2023	Desenhista BEATRIZ DE SOUZA	Escala INDICADA	Prancha 12/53


M13 - BANCADA DE TRABALHO RECEPÇÃO E ESPERA SUS  
01 UNIDADE (TAM. L=794 x P=120 x H=120cm)

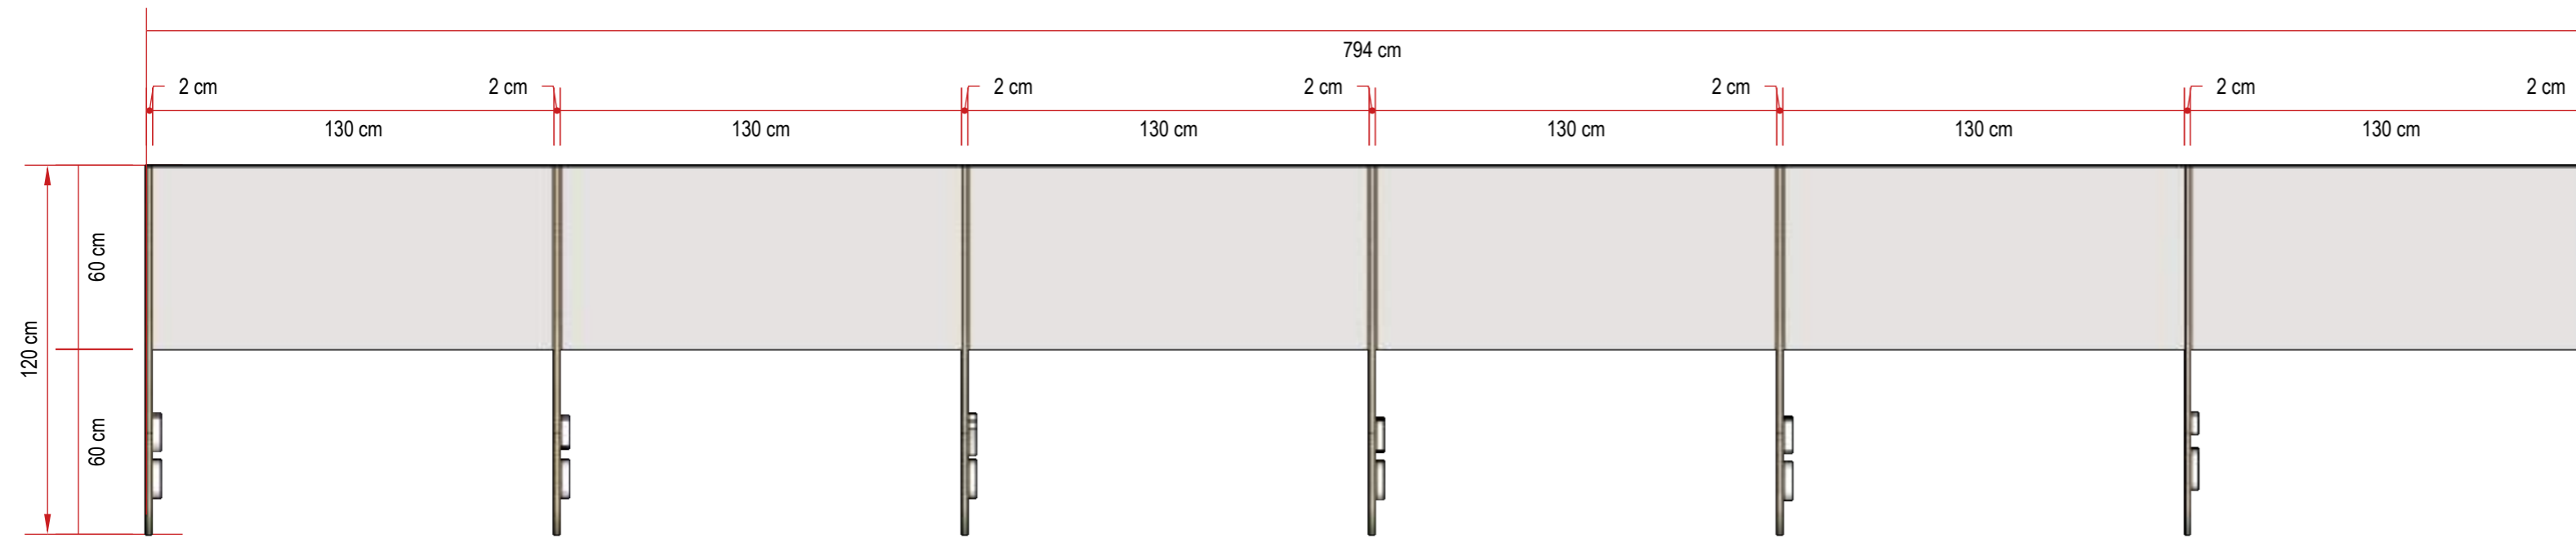

PLANTA BAIXA  
escala 1:20

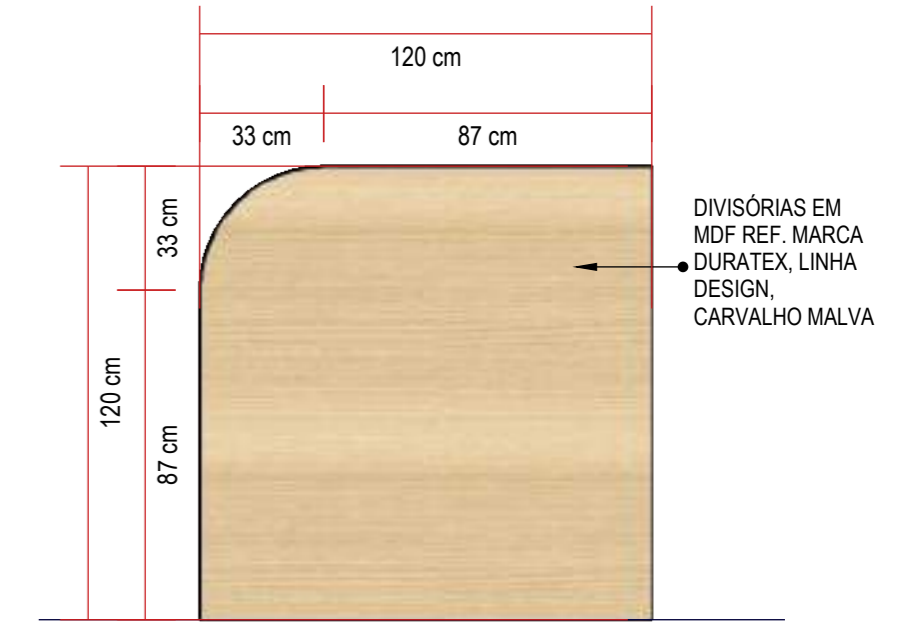


ELEVÇÃO LATERAL  
escala 1:20

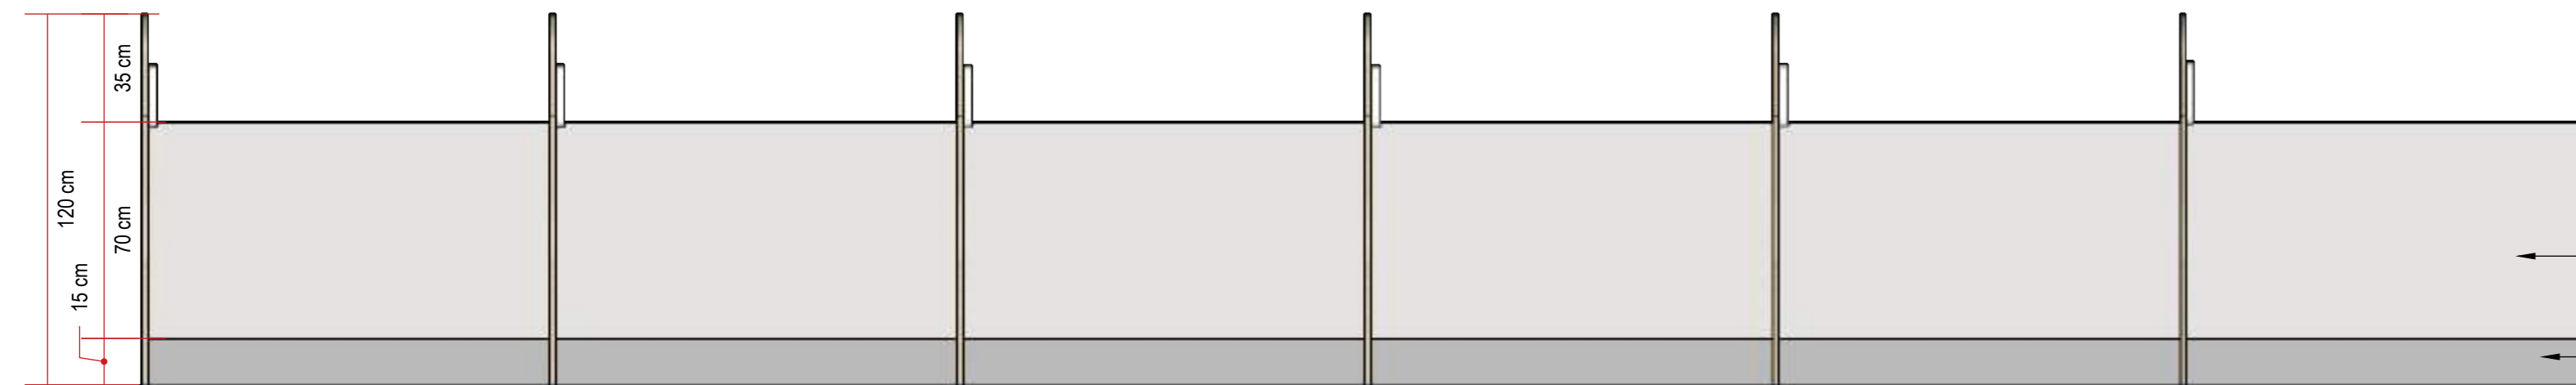


ELEVÇÃO FRONTAL  
escala 1:20

- DIVISÓRIAS EM MDF REF. MARCA DURATEX, LINHA DESIGN, CARVALHO MALVA COM IDENTIFICAÇÃO NUMERAL EM MDF (e=25mm) REF. MARCA DURATEX, COR BRANCO DIAMANTE
- MDF REF. MARCA DURATEX, COR BRANCO DIAMANTE
- RODAPÉ EM AÇO INOX (e= 3cm) COM ACABAMENTO ESCOVADO

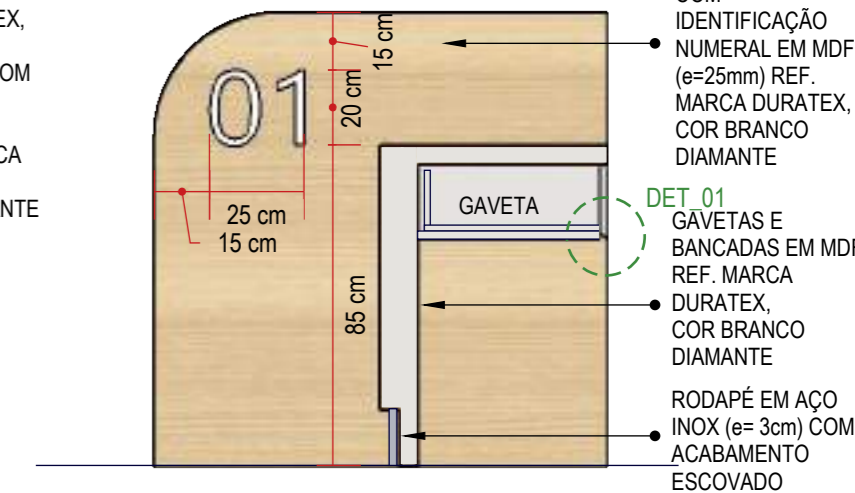


CORTE ESQUEMÁTICO  
escala 1:20

- DIVISÓRIAS EM MDF REF. MARCA DURATEX, LINHA DESIGN, CARVALHO MALVA COM IDENTIFICAÇÃO NUMERAL EM MDF (e=25mm) REF. MARCA DURATEX, COR BRANCO DIAMANTE
- DET\_01 GAVETAS E BANCADAS EM MDF REF. MARCA DURATEX, COR BRANCO DIAMANTE
- RODAPÉ EM AÇO INOX (e= 3cm) COM ACABAMENTO ESCOVADO

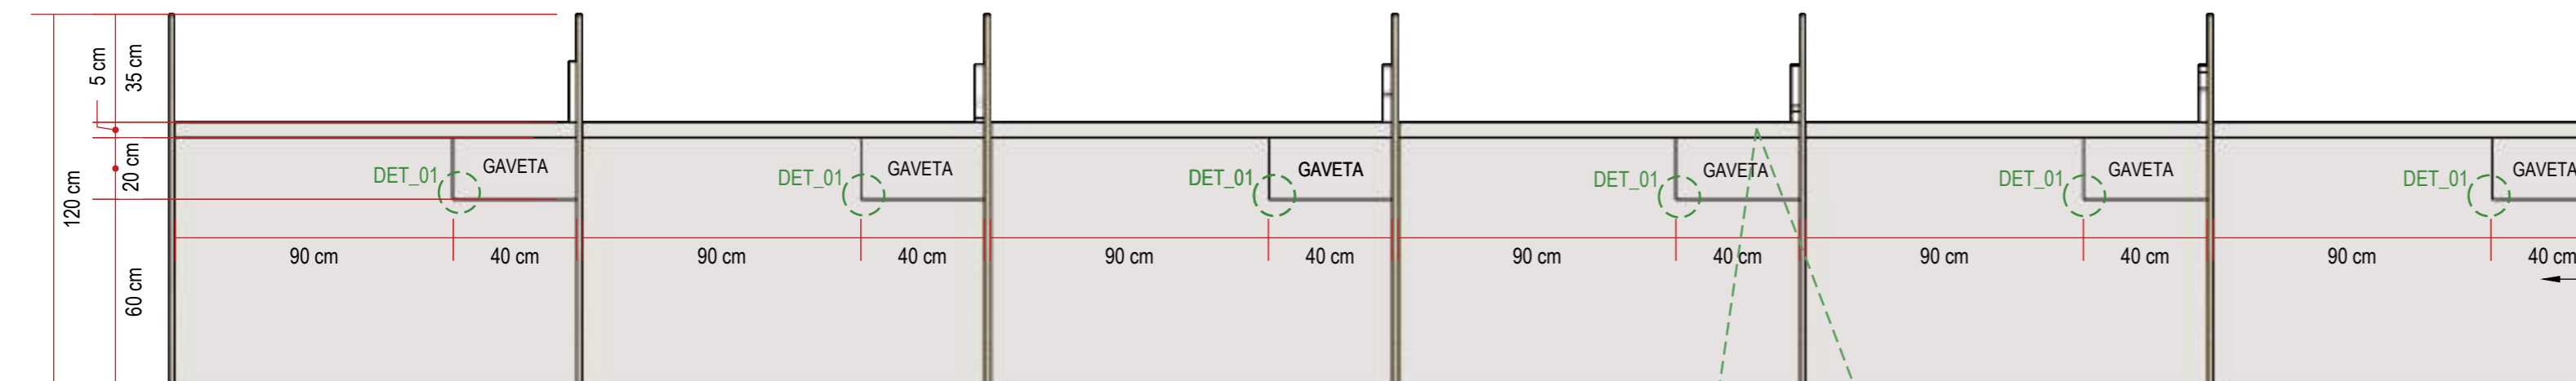


ELEVÇÃO POSTERIOR  
escala 1:20

- DIVISÓRIAS EM MDF REF. MARCA DURATEX, LINHA DESIGN, CARVALHO MALVA COM IDENTIFICAÇÃO NUMERAL EM MDF (e=25mm) REF. MARCA DURATEX, COR BRANCO DIAMANTE
- GAVETAS E BANCADAS EM MDF REF. MARCA DURATEX, COR BRANCO DIAMANTE

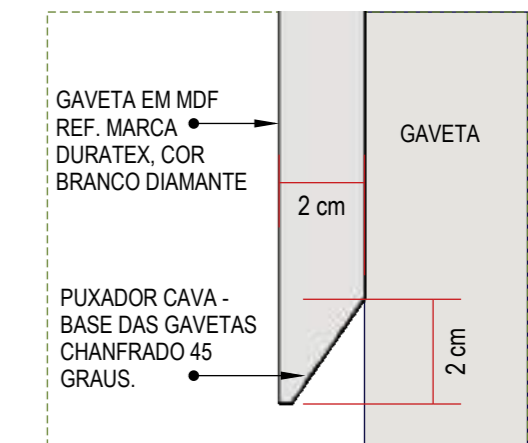

DETALHE 01  
sem escala

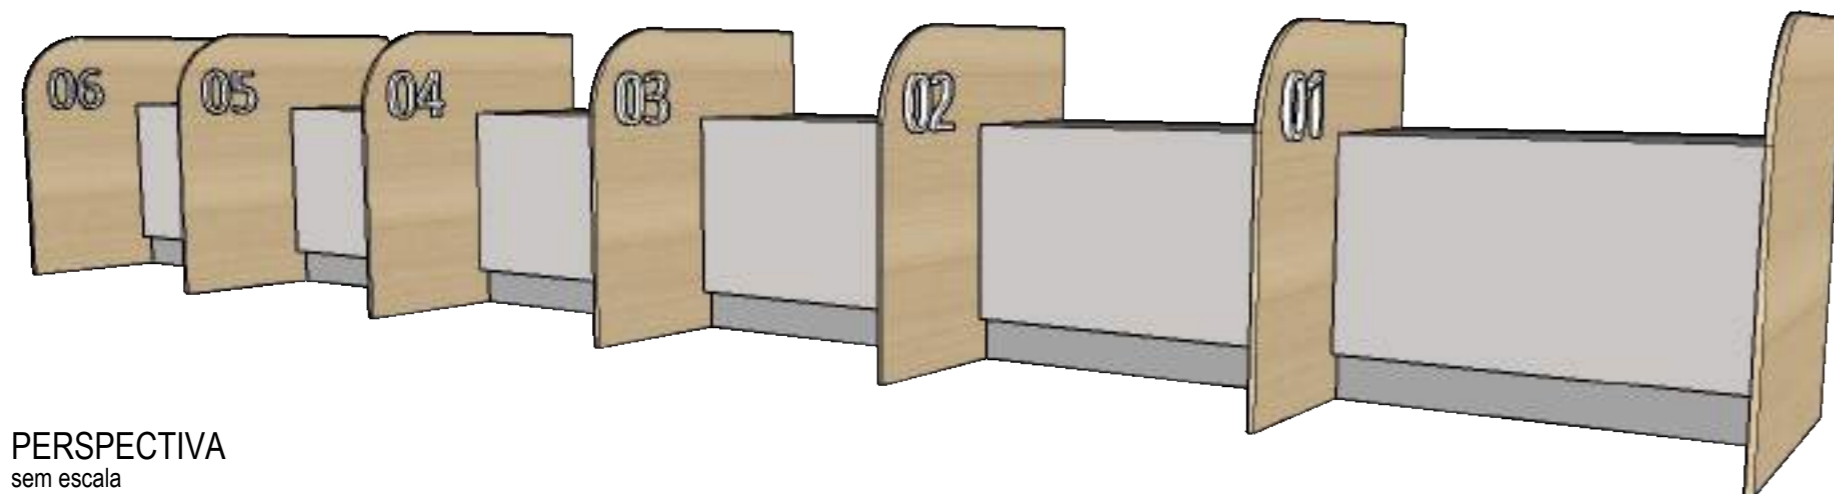






PERSPECTIVA  
sem escala







CONFERIR MEDIDAS NO LOCAL,PREVER FECHAMENTO COM CHAVE NAS GAVETAS.

		Rua Engenheiro Júlio César de Araújo   317 Bairro Cidade Industrial   Curitiba - PR +55 41 9 8706 8237 adriana@sarnelliarquitectura.com.br DIREITOS AUTORAIS RESERVADOS LEI 5988/ 1973		
Autoria de Projeto Arq Adriana Sarnelli CAU A24198-9		Responsável Técnico   Obra		Representante Legal
Projeto MARCENARIA E MOBILIÁRIO SOLTTO   CENTRO ONCOLOGIA- HMCC   REV 03	Data JUNHO - 2023	Desenhista BEATRIZ DE SOUZA	Escala INDICADA	Prancha 13/53

**M14 - BALCÃO DE CAFÉ DO ESTAR MÉDICO/ SALA DE REUNIÕES**  
01 UNIDADE (TAM. L=150 x P=60 x H=85 cm)

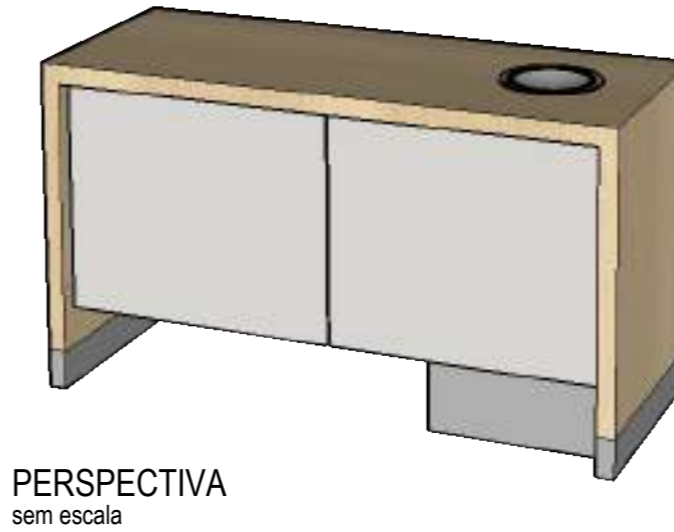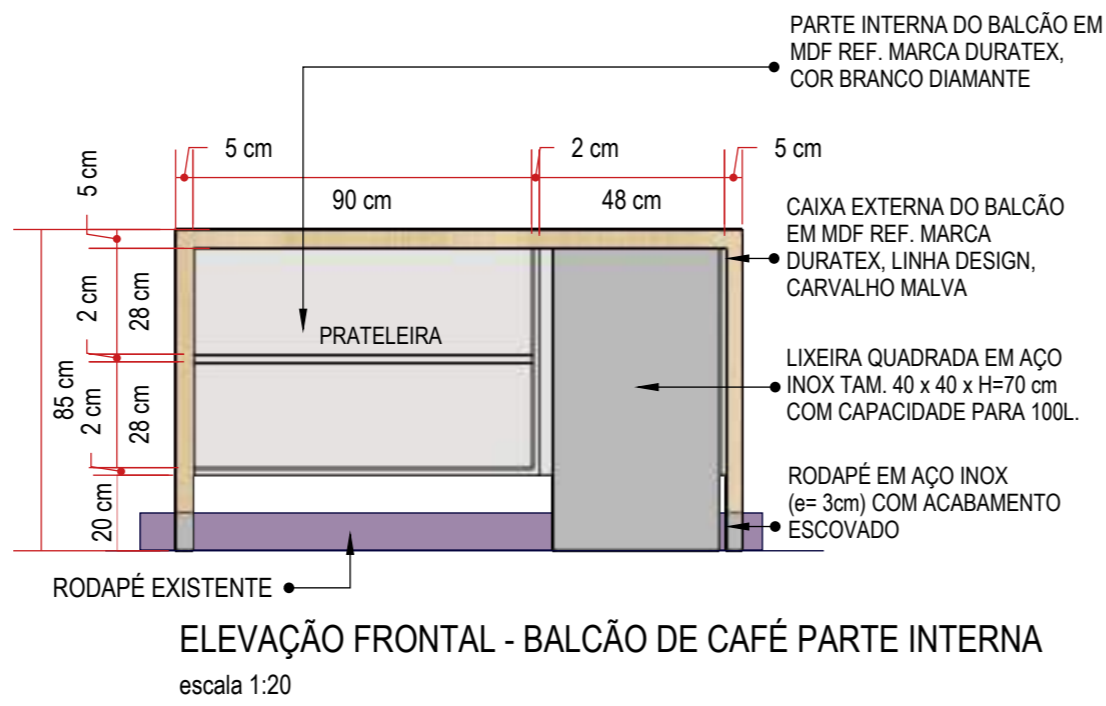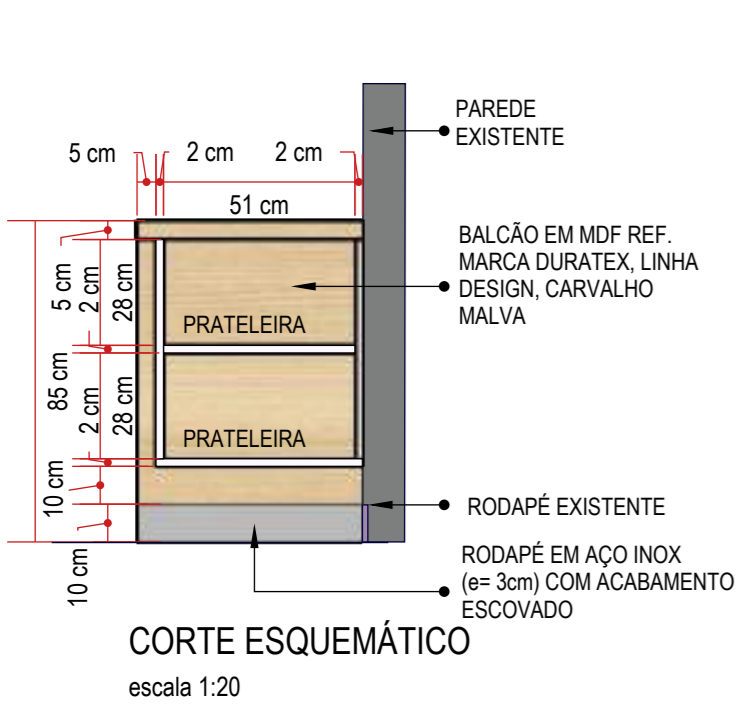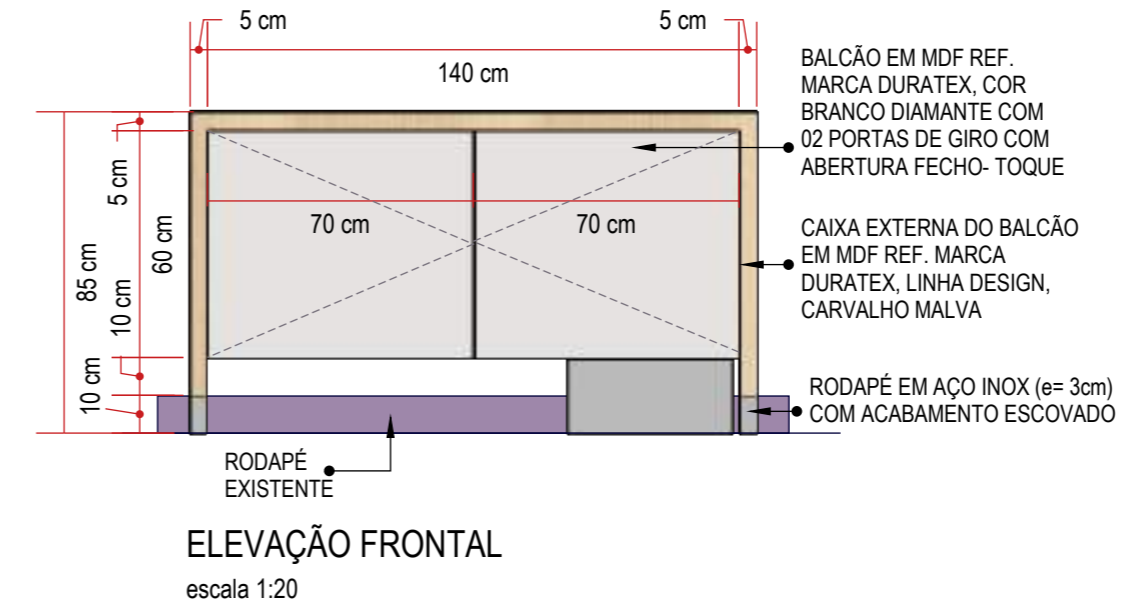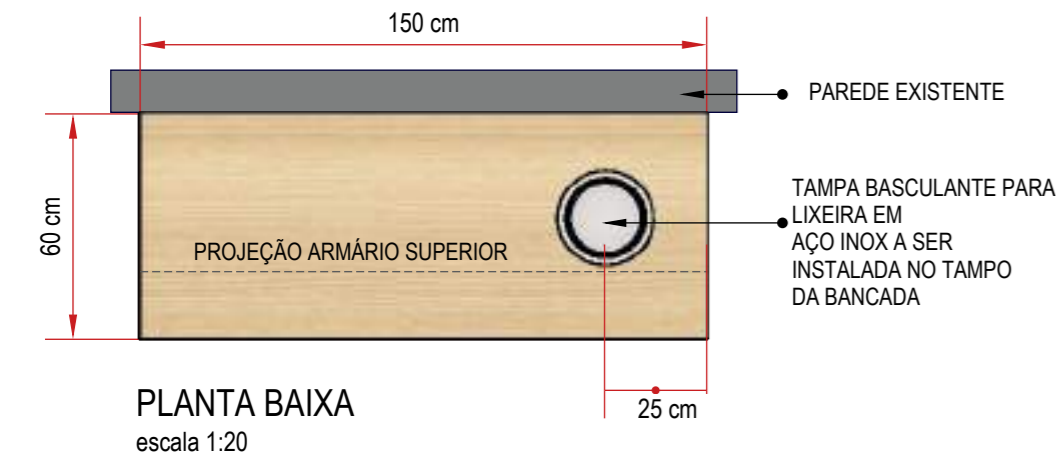

**M15 - ARMÁRIO AÉREO DO ESTAR MÉDICO/ SALA DE REUNIÕES**  
01 UNIDADE (TAM. L=145 x P=42 x H=160cm)

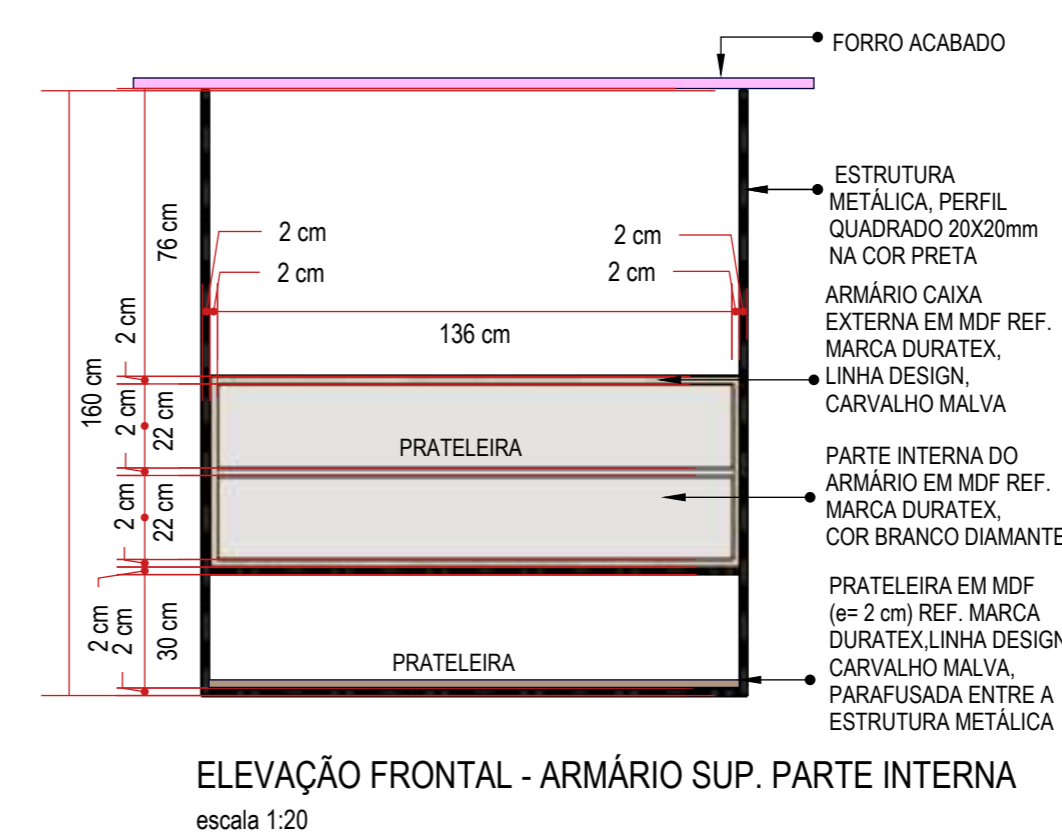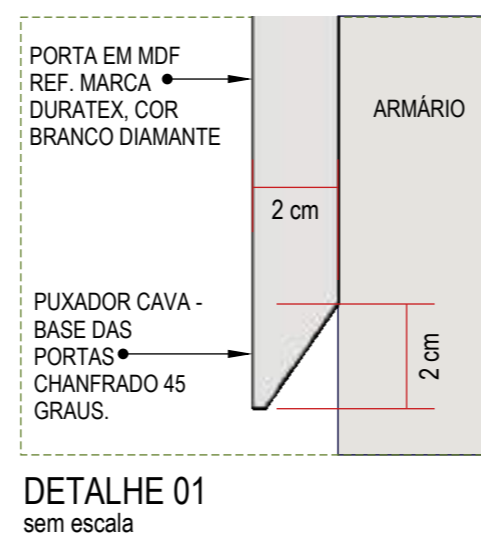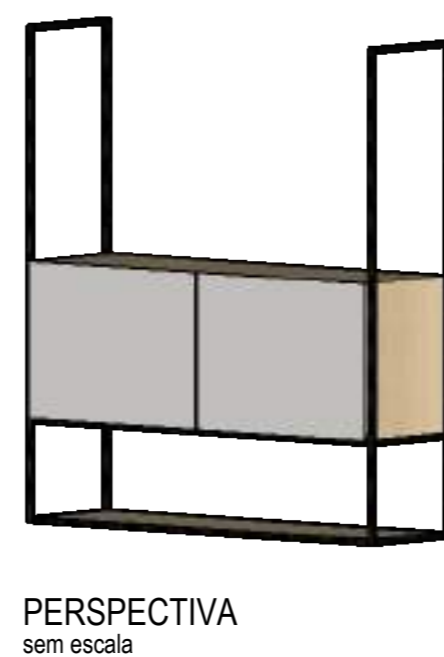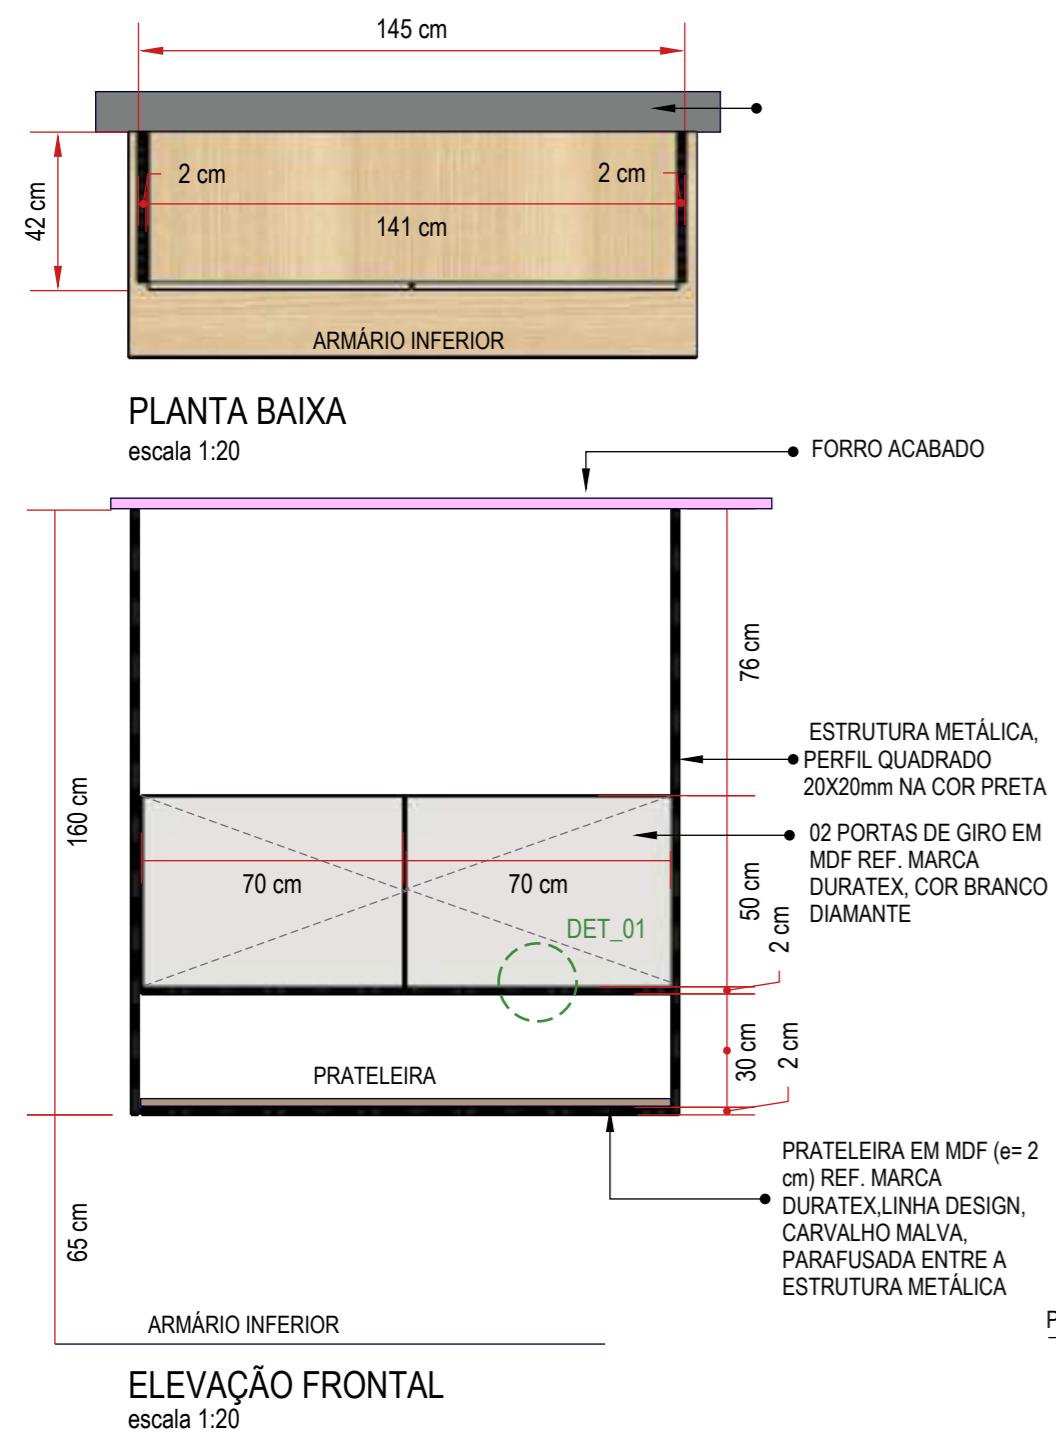

**CONFERIR MEDIDAS NO LOCAL, PREVER REFORÇO NO FORRO PARA SUSTENTAÇÃO DO ARMÁRIO SUPERIOR**

**sarnelli**  
ARQUITETURA


Rua Engenheiro Júlio César de Araújo | 317  
Bairro Cidade Industrial | Curitiba - PR  
+55 41 9 8706 8237  
adriana@sarnelliarquitectura.com.br  
DIREITOS AUTORAIS RESERVADOS LEI 5988/ 1973

**AS BEA**  
ASSOCIAÇÃO BRASILEIRA DE ESPECIALISTAS EM ARQUITETURA

<b>Autoria de Projeto</b>	<b>Responsável Técnico   Obra</b>	<b>Representante Legal</b>
Arq Adriana Sarnelli CAU A24198-9	Arq Adriana Sarnelli CAU A24198-9	Arq Adriana Sarnelli CAU A24198-9
<b>Projeto</b> MARCENARIA E MOBILIÁRIO SOLTTO   CENTRO ONCOLOGIA- HMCC   REV 03	<b>Data</b> JUNHO - 2023	<b>Desenhista</b> BEATRIZ DE SOUZA
	<b>Escala</b> INDICADA	<b>Prancha</b> 14/53

M16 - ESTANTE/ MESA DO ESTAR MÉDICO/ SALA DE REUNIÕES

01 UNIDADE (TAM. L=400 x P=440 x H=310 cm)

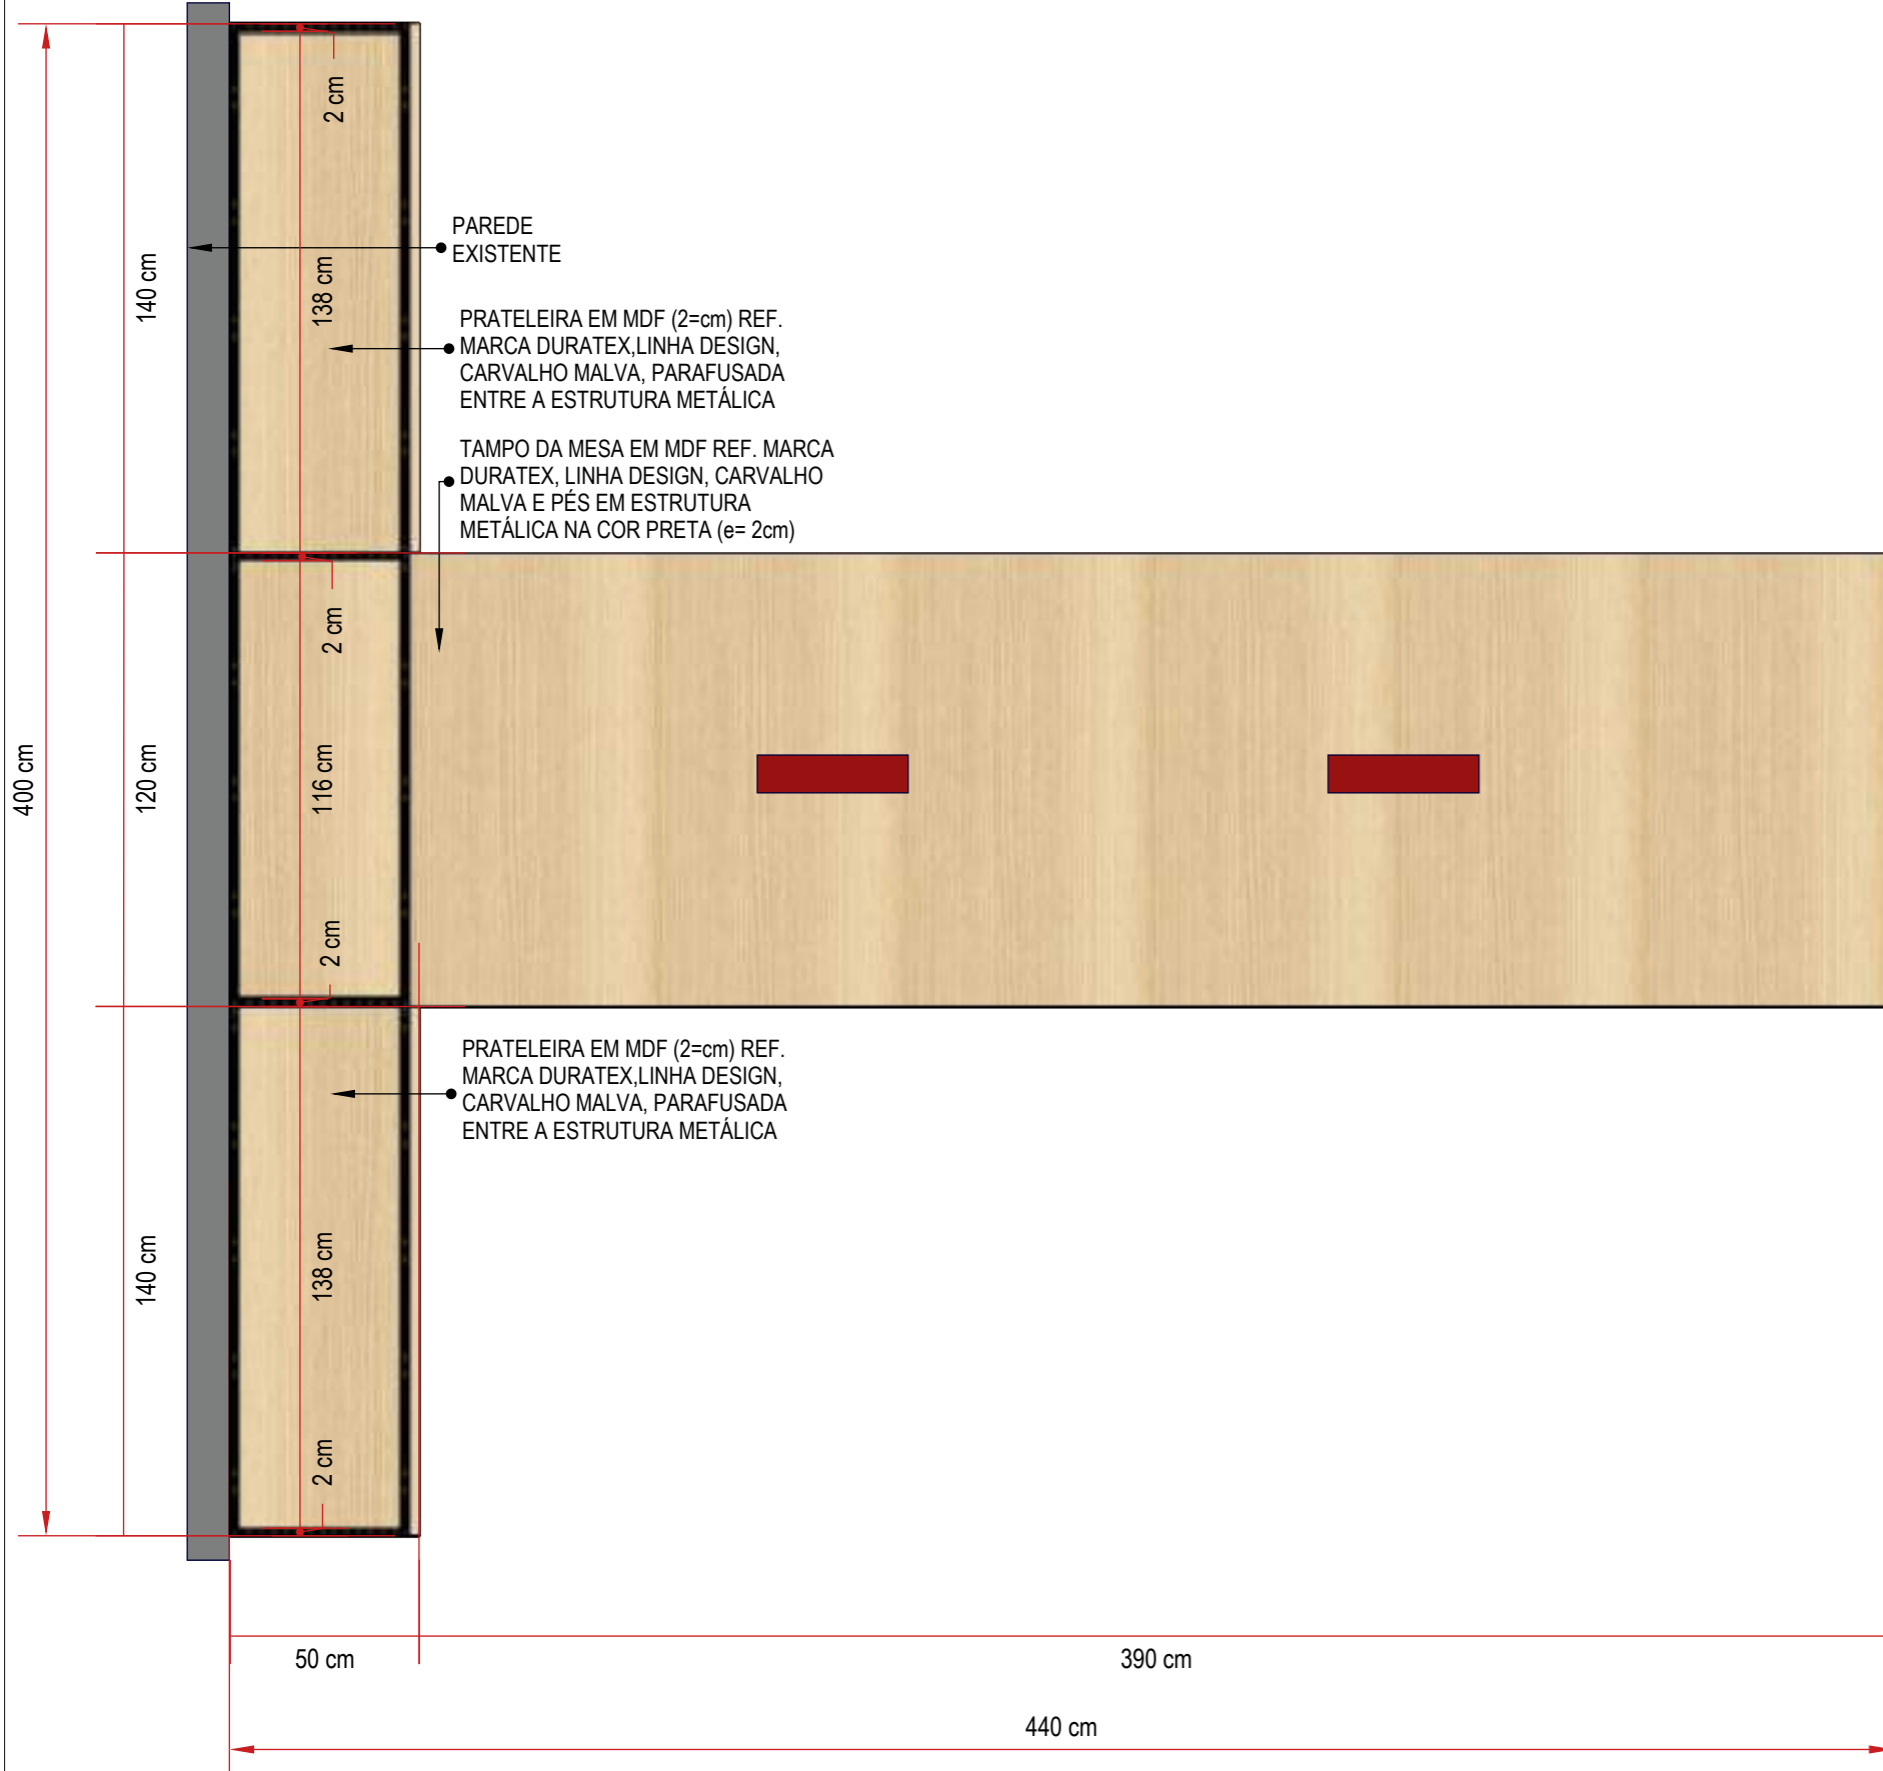


PLANTA BAIXA  
escala 1:20




IMAGEM DE REFERÊNCIA - CAIXA DE TOMADAS

02 CAIXAS DE TOMADAS EMBUTIDAS NO TAMPO NA COR PRETA, TAM. 110mmx220xxxH=80mm. DIMENSÕES DO FURO NO MÓVEL PARA INSTALAÇÃO: 205mm x 85mm. CADA CAIXA DEVERÁ CONTER:  
 3 tomadas 2P+T 10A  
 2 Keystone RH45 Cat5 Soho Plus Furukawa  
 1 Keystone USB Charger 5V-2.1A (para carregamento de dispositivos). REF. MARCA HAIGA BOX, MODELO QMF6-M34.


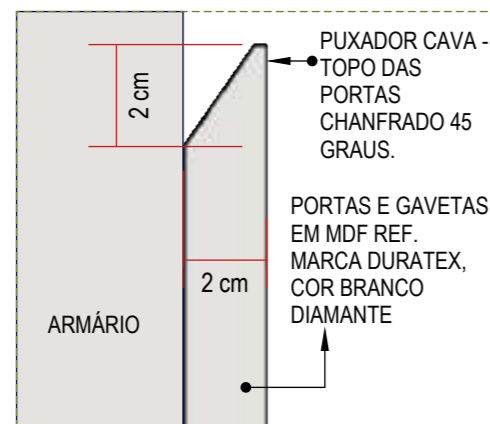


DETALHE 01  
sem escala

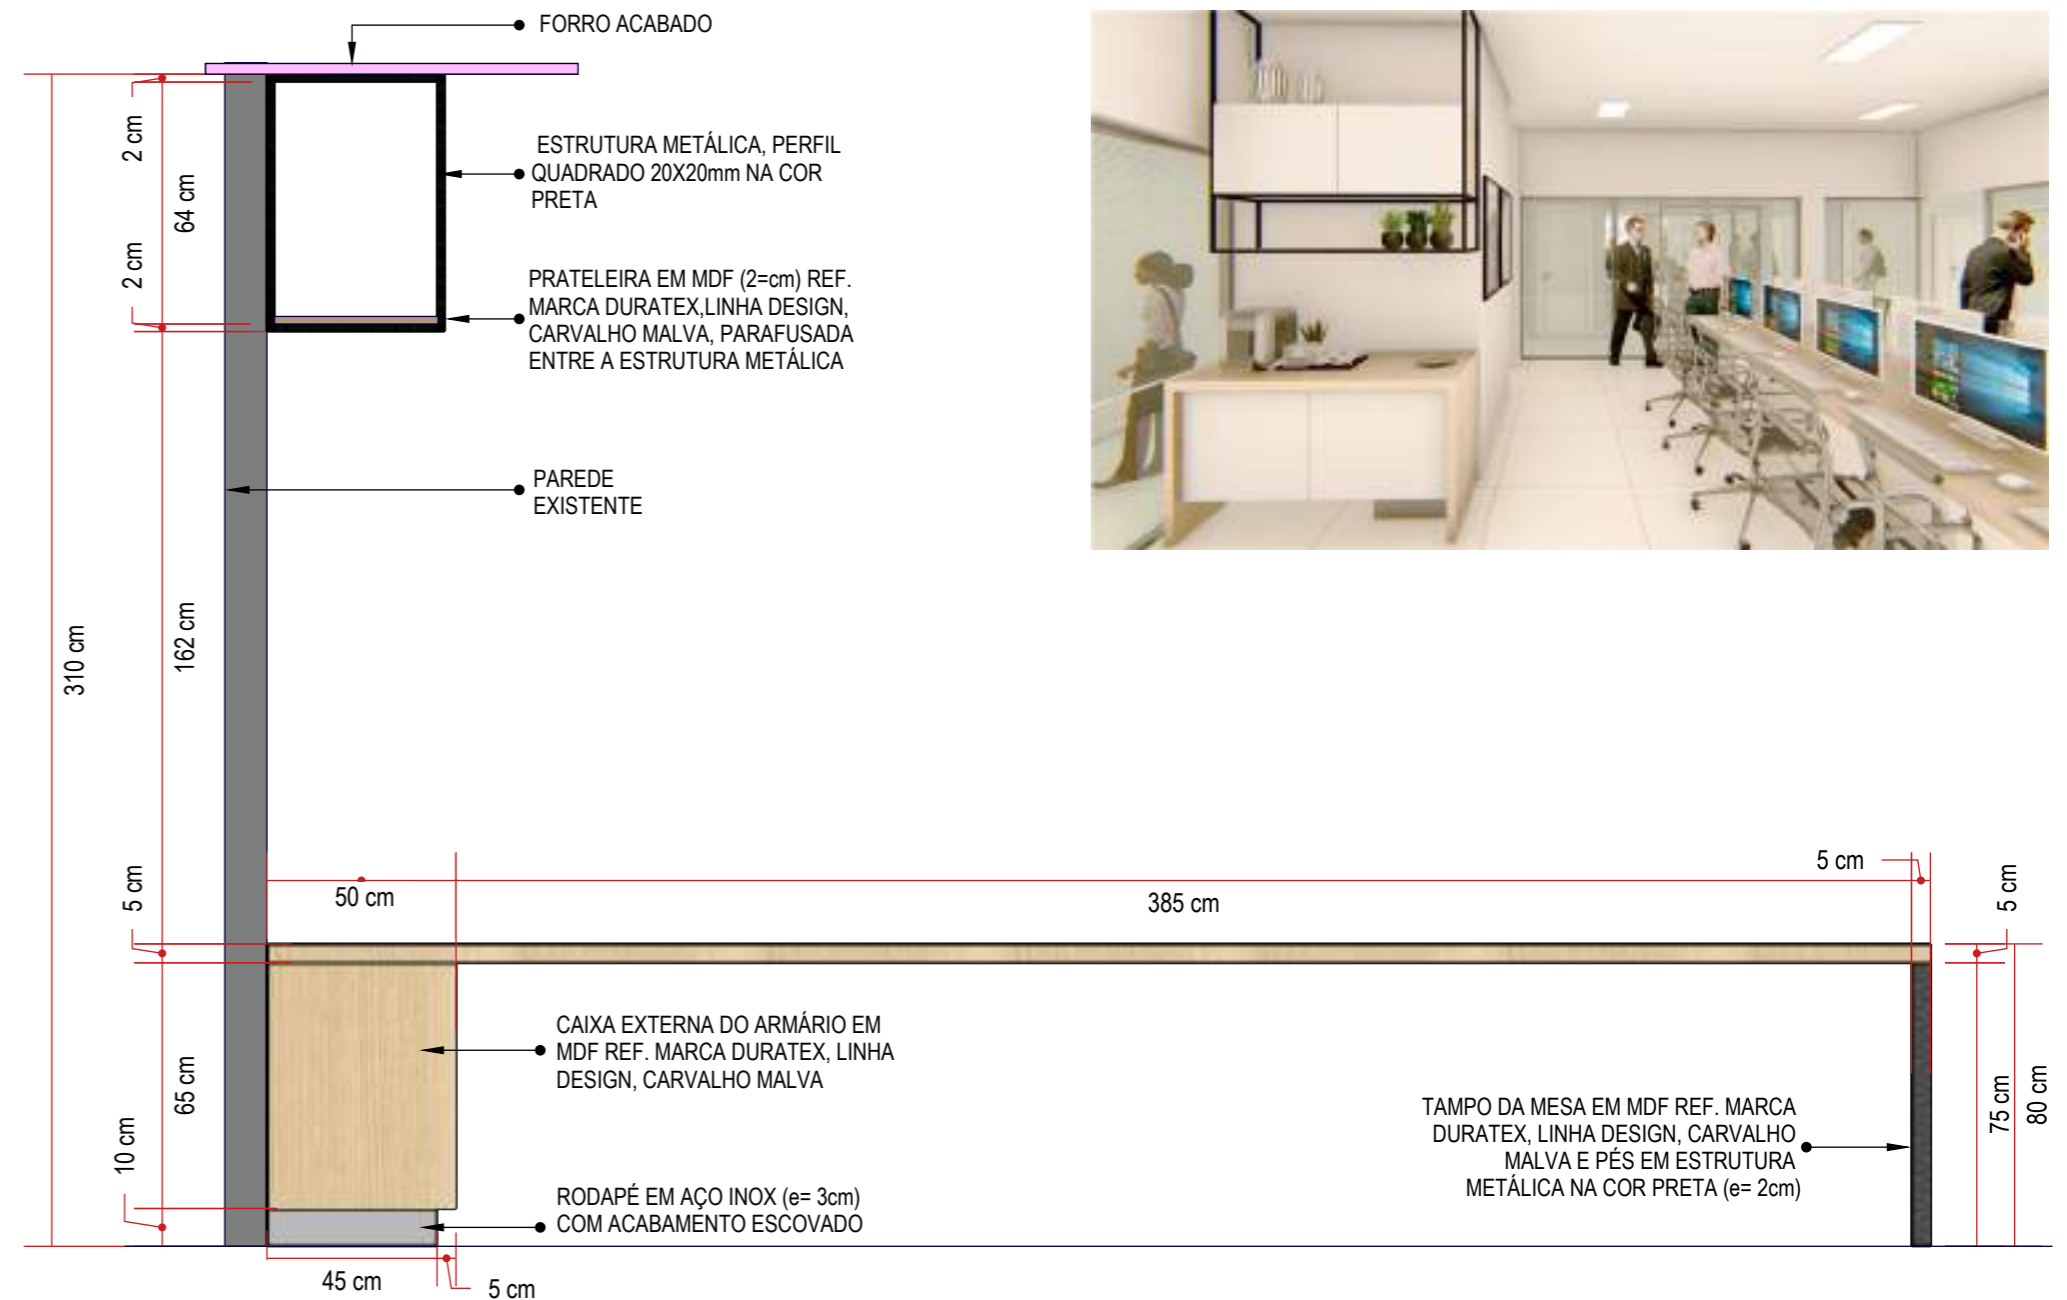

ELEVÇÃO LATERAL  
escala 1:20

escala 1:20

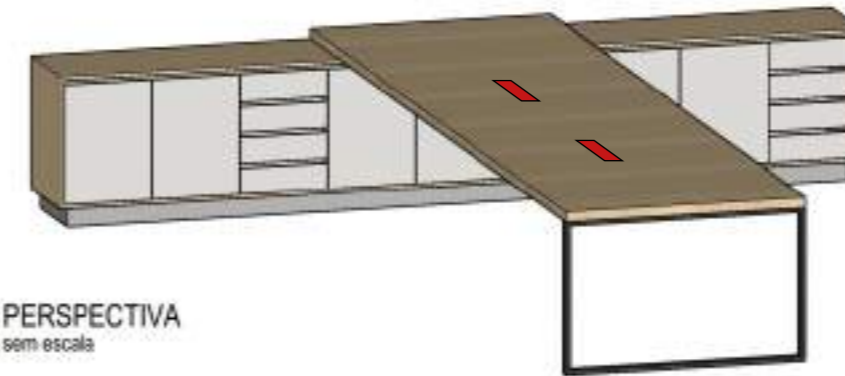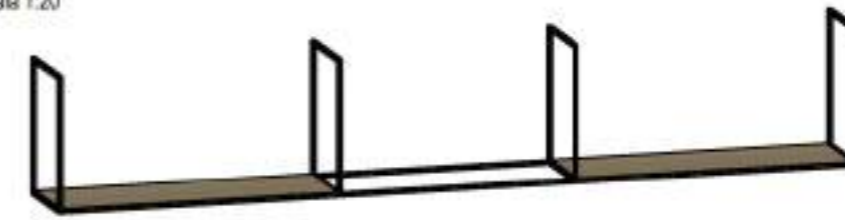

PERSPECTIVA  
sem escala



CONFERIR MEDIDAS NO LOCAL







Rua Engenheiro Júlio César de Araújo | 317  
 Bairro Cidade Industrial | Curitiba - PR  
 +55 41 9 8706 8237  
 adriana@sarnelliarquitetura.com.br  
 DIREITOS AUTORAIS RESERVADOS LEI 5988/ 1973



Autoria de Projeto		Responsável Técnico   Obra		Representante Legal	
Arq Adriana Sarnelli CAU A24198-9					
Projeto	Data	Desenhista	Escala	Prancha	
MARcenaria e MOBiliário SOLTto   CENTRO ONCOLOGIA- HMCC   REV 03	JUNHO - 2023	BEATRIZ DE SOUZA	INDICADA	1553	

M16 - ESTANTE/ MESA DO ESTAR MÉDICO/ SALA DE REUNIÕES  
01 UNIDADE (TAM. L=400 x P=440 x H=310 cm)

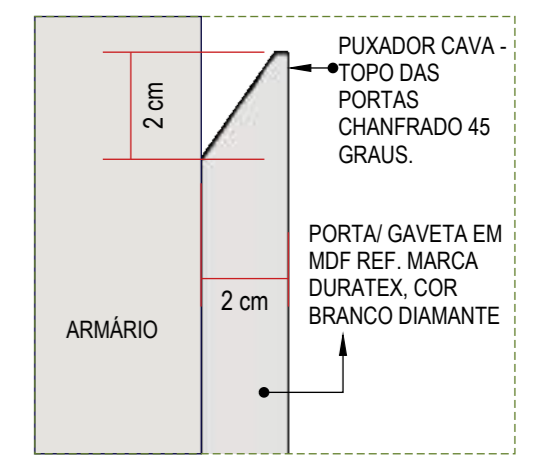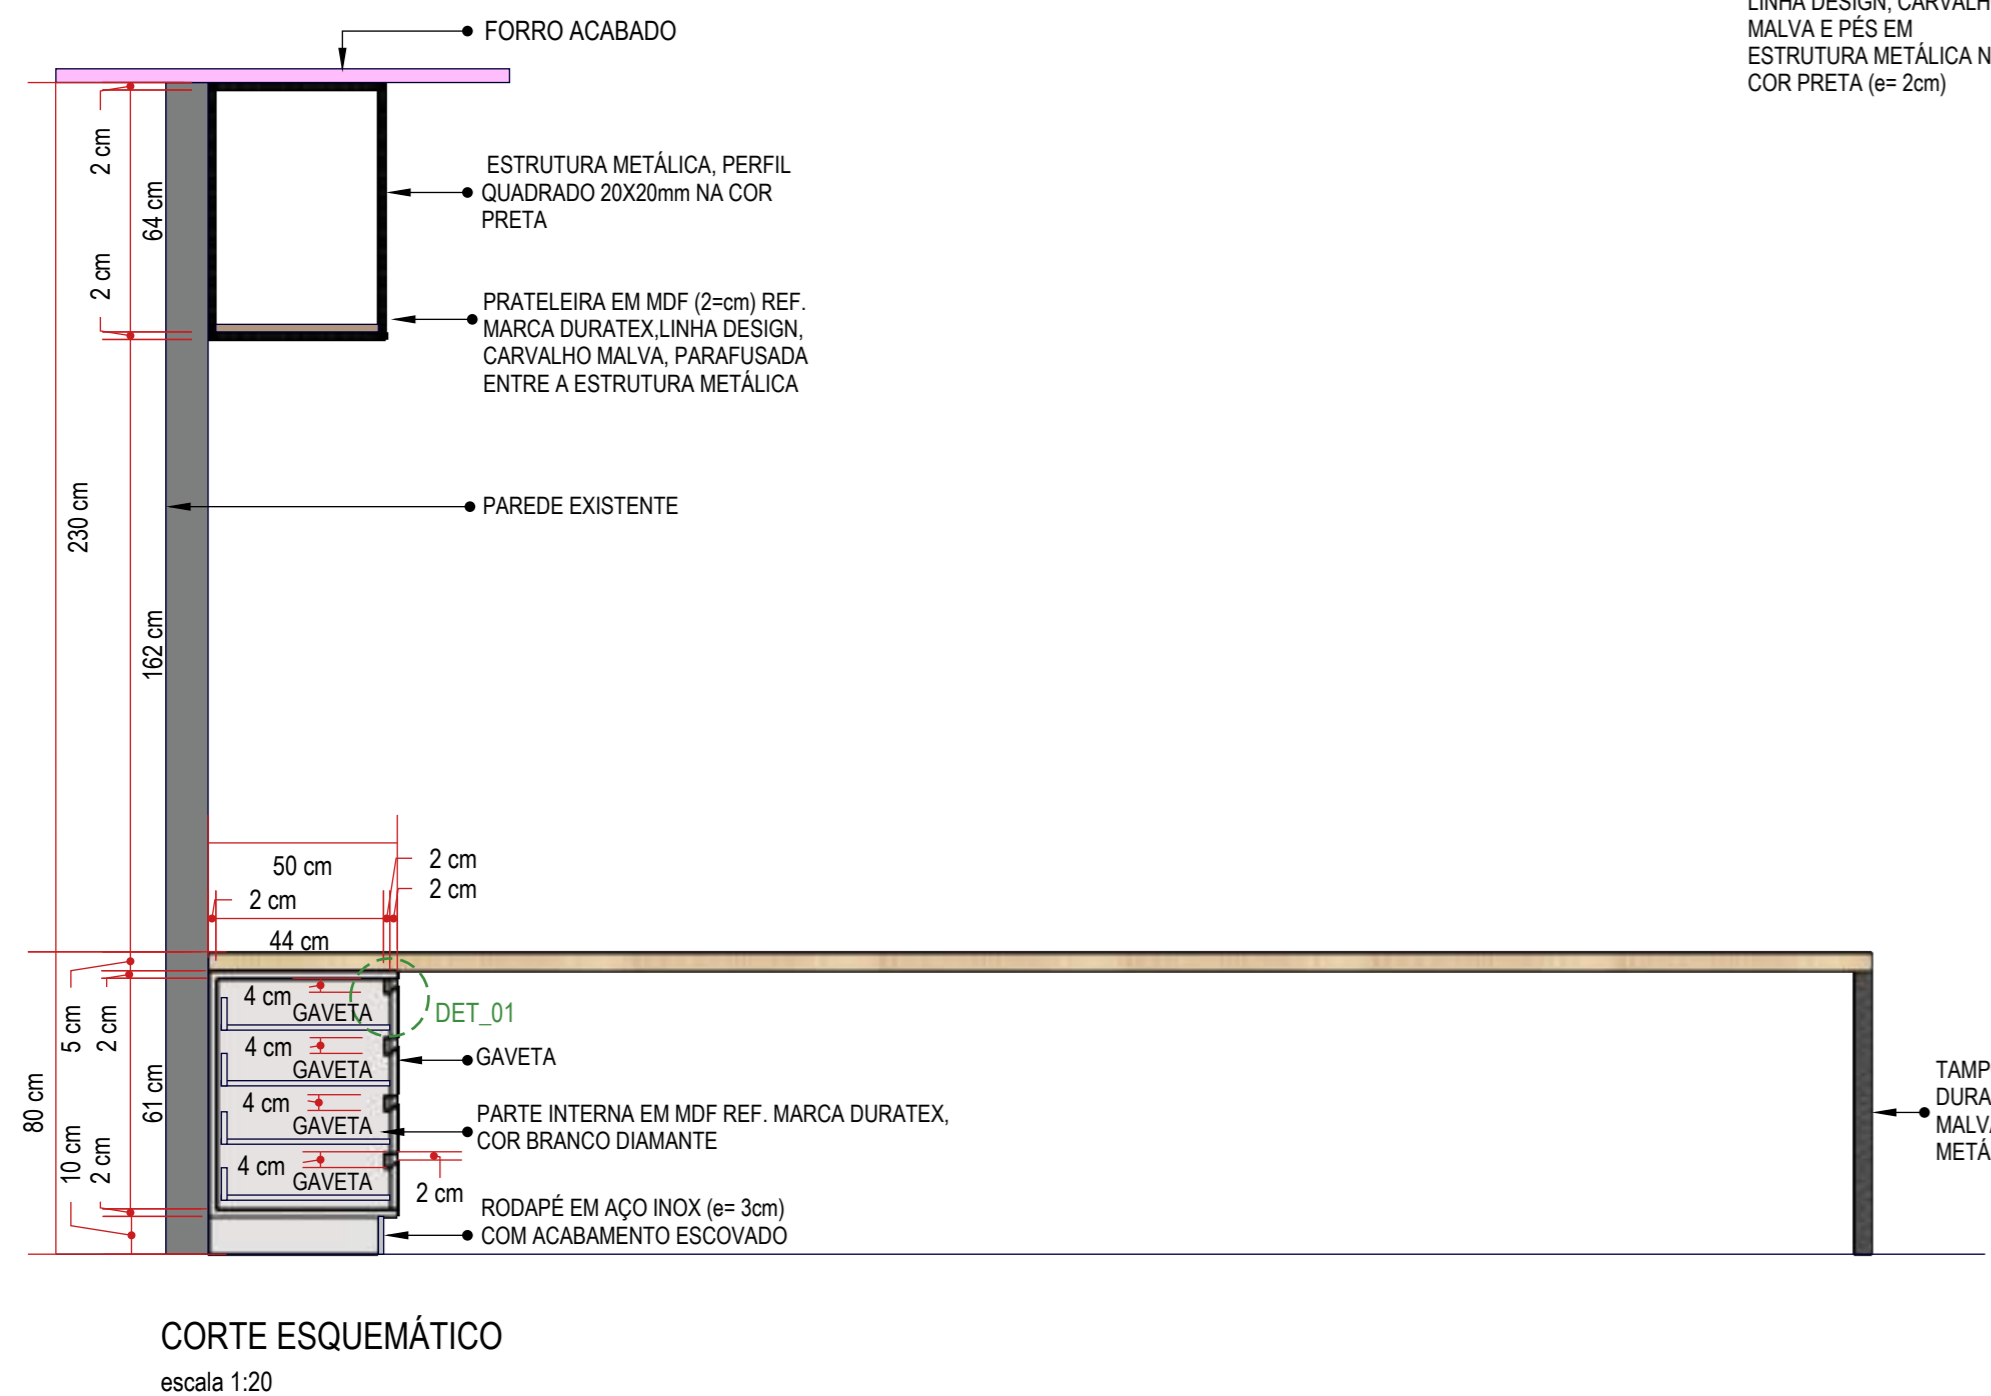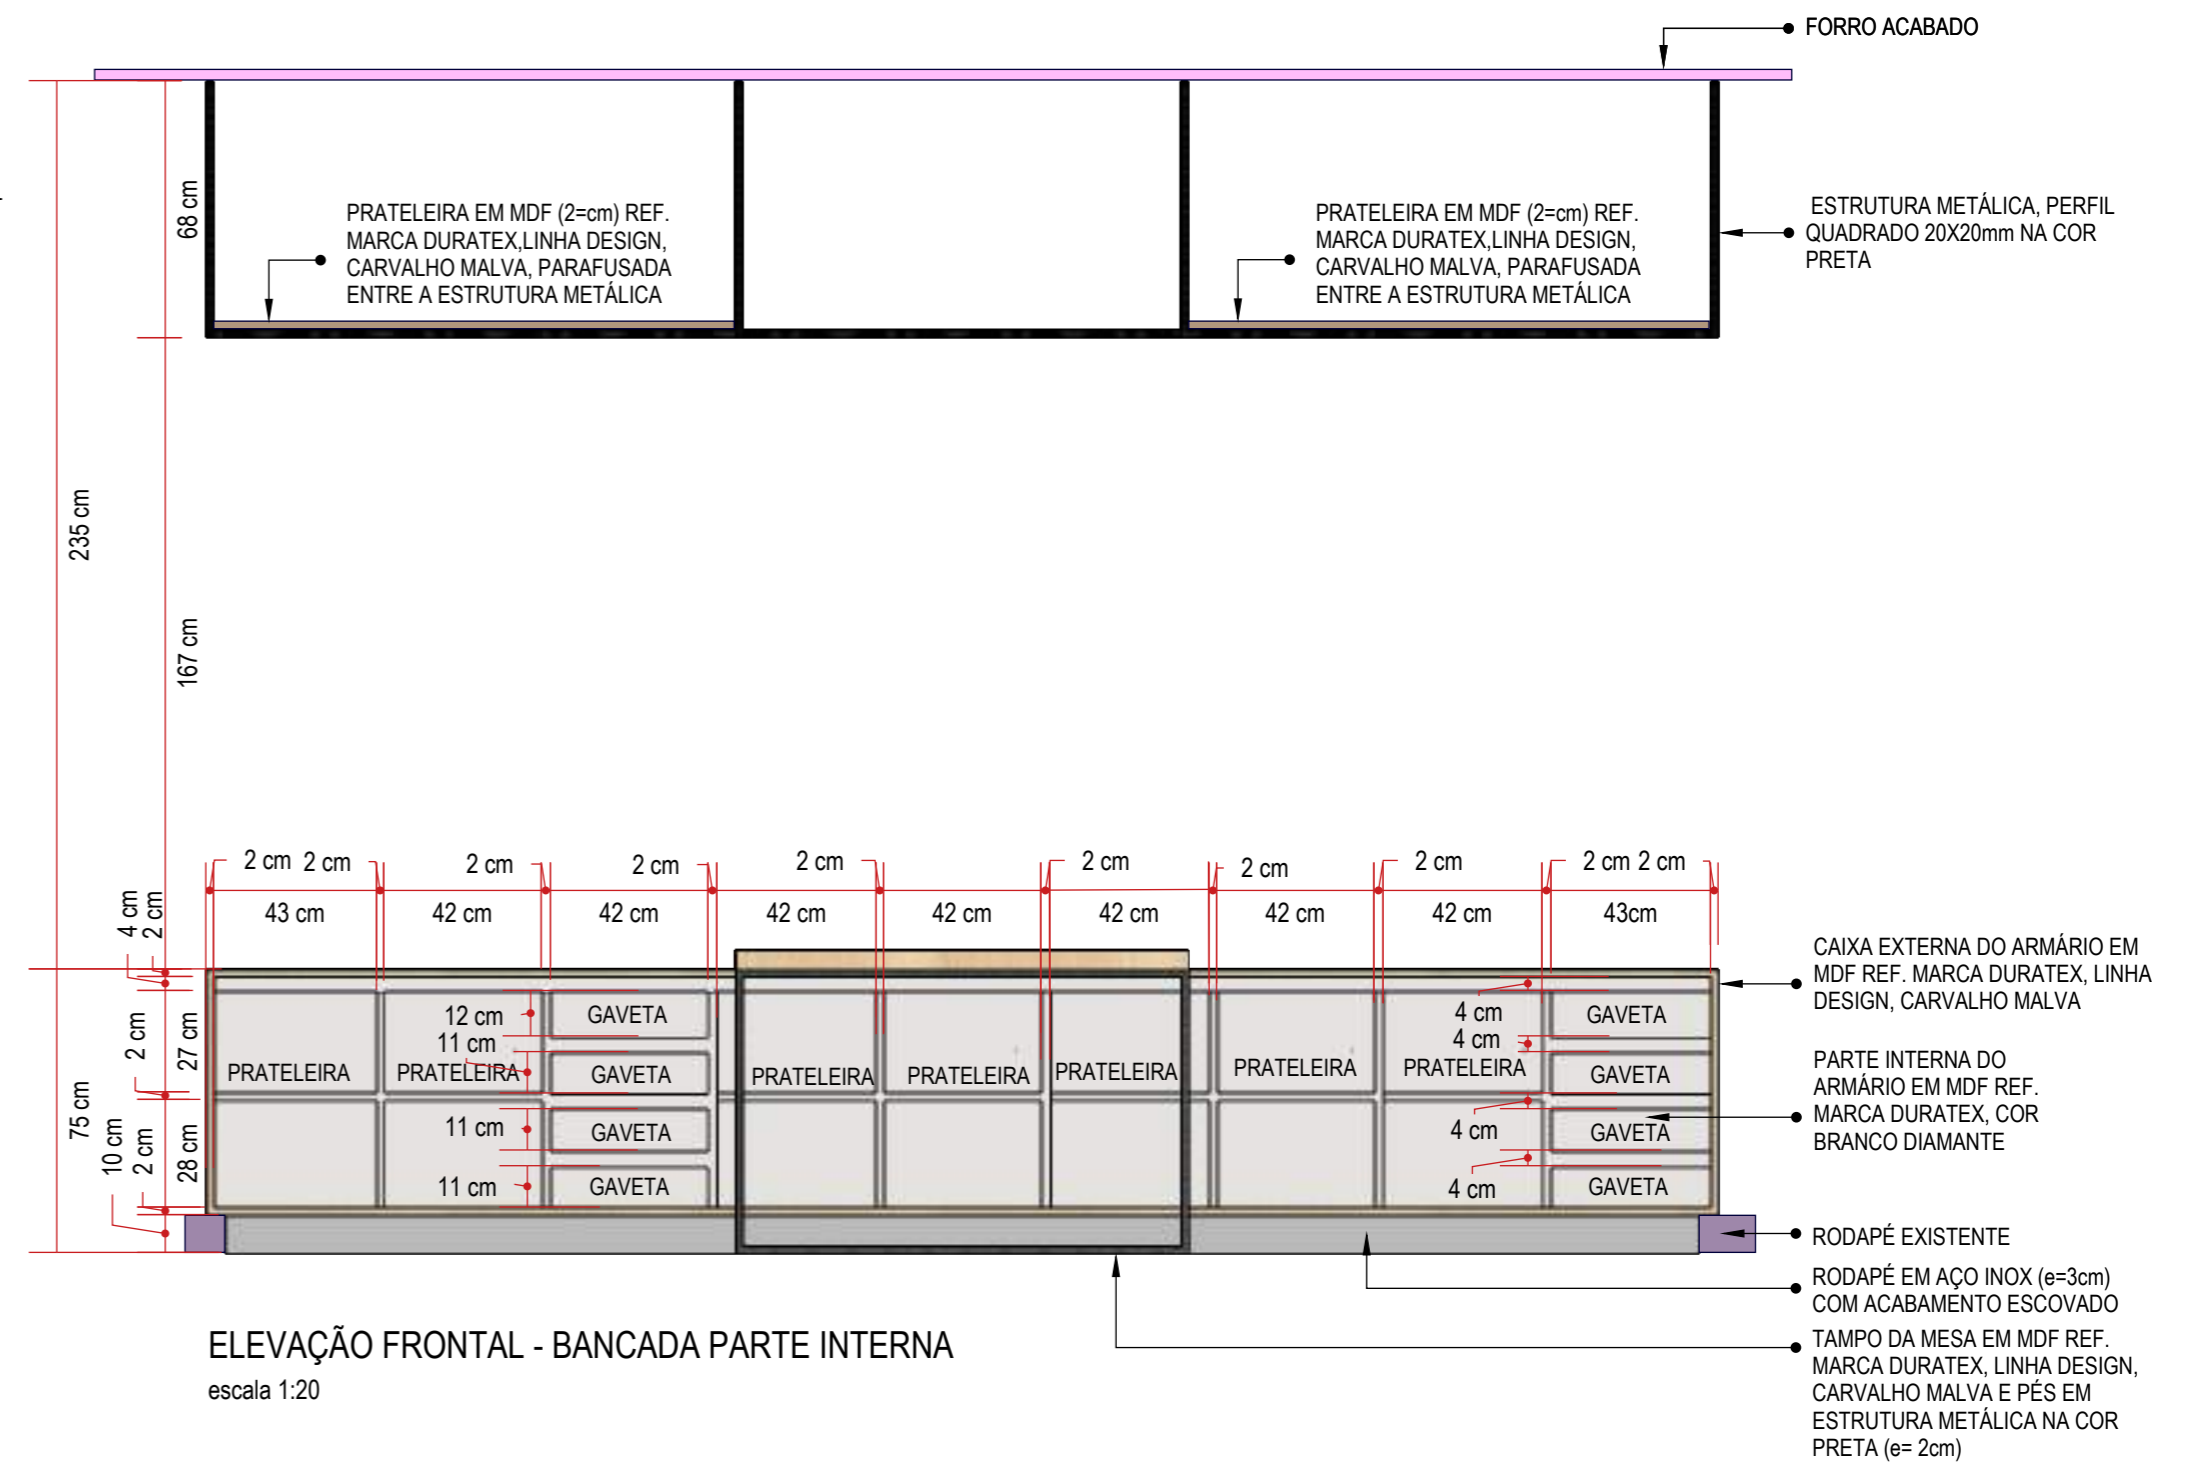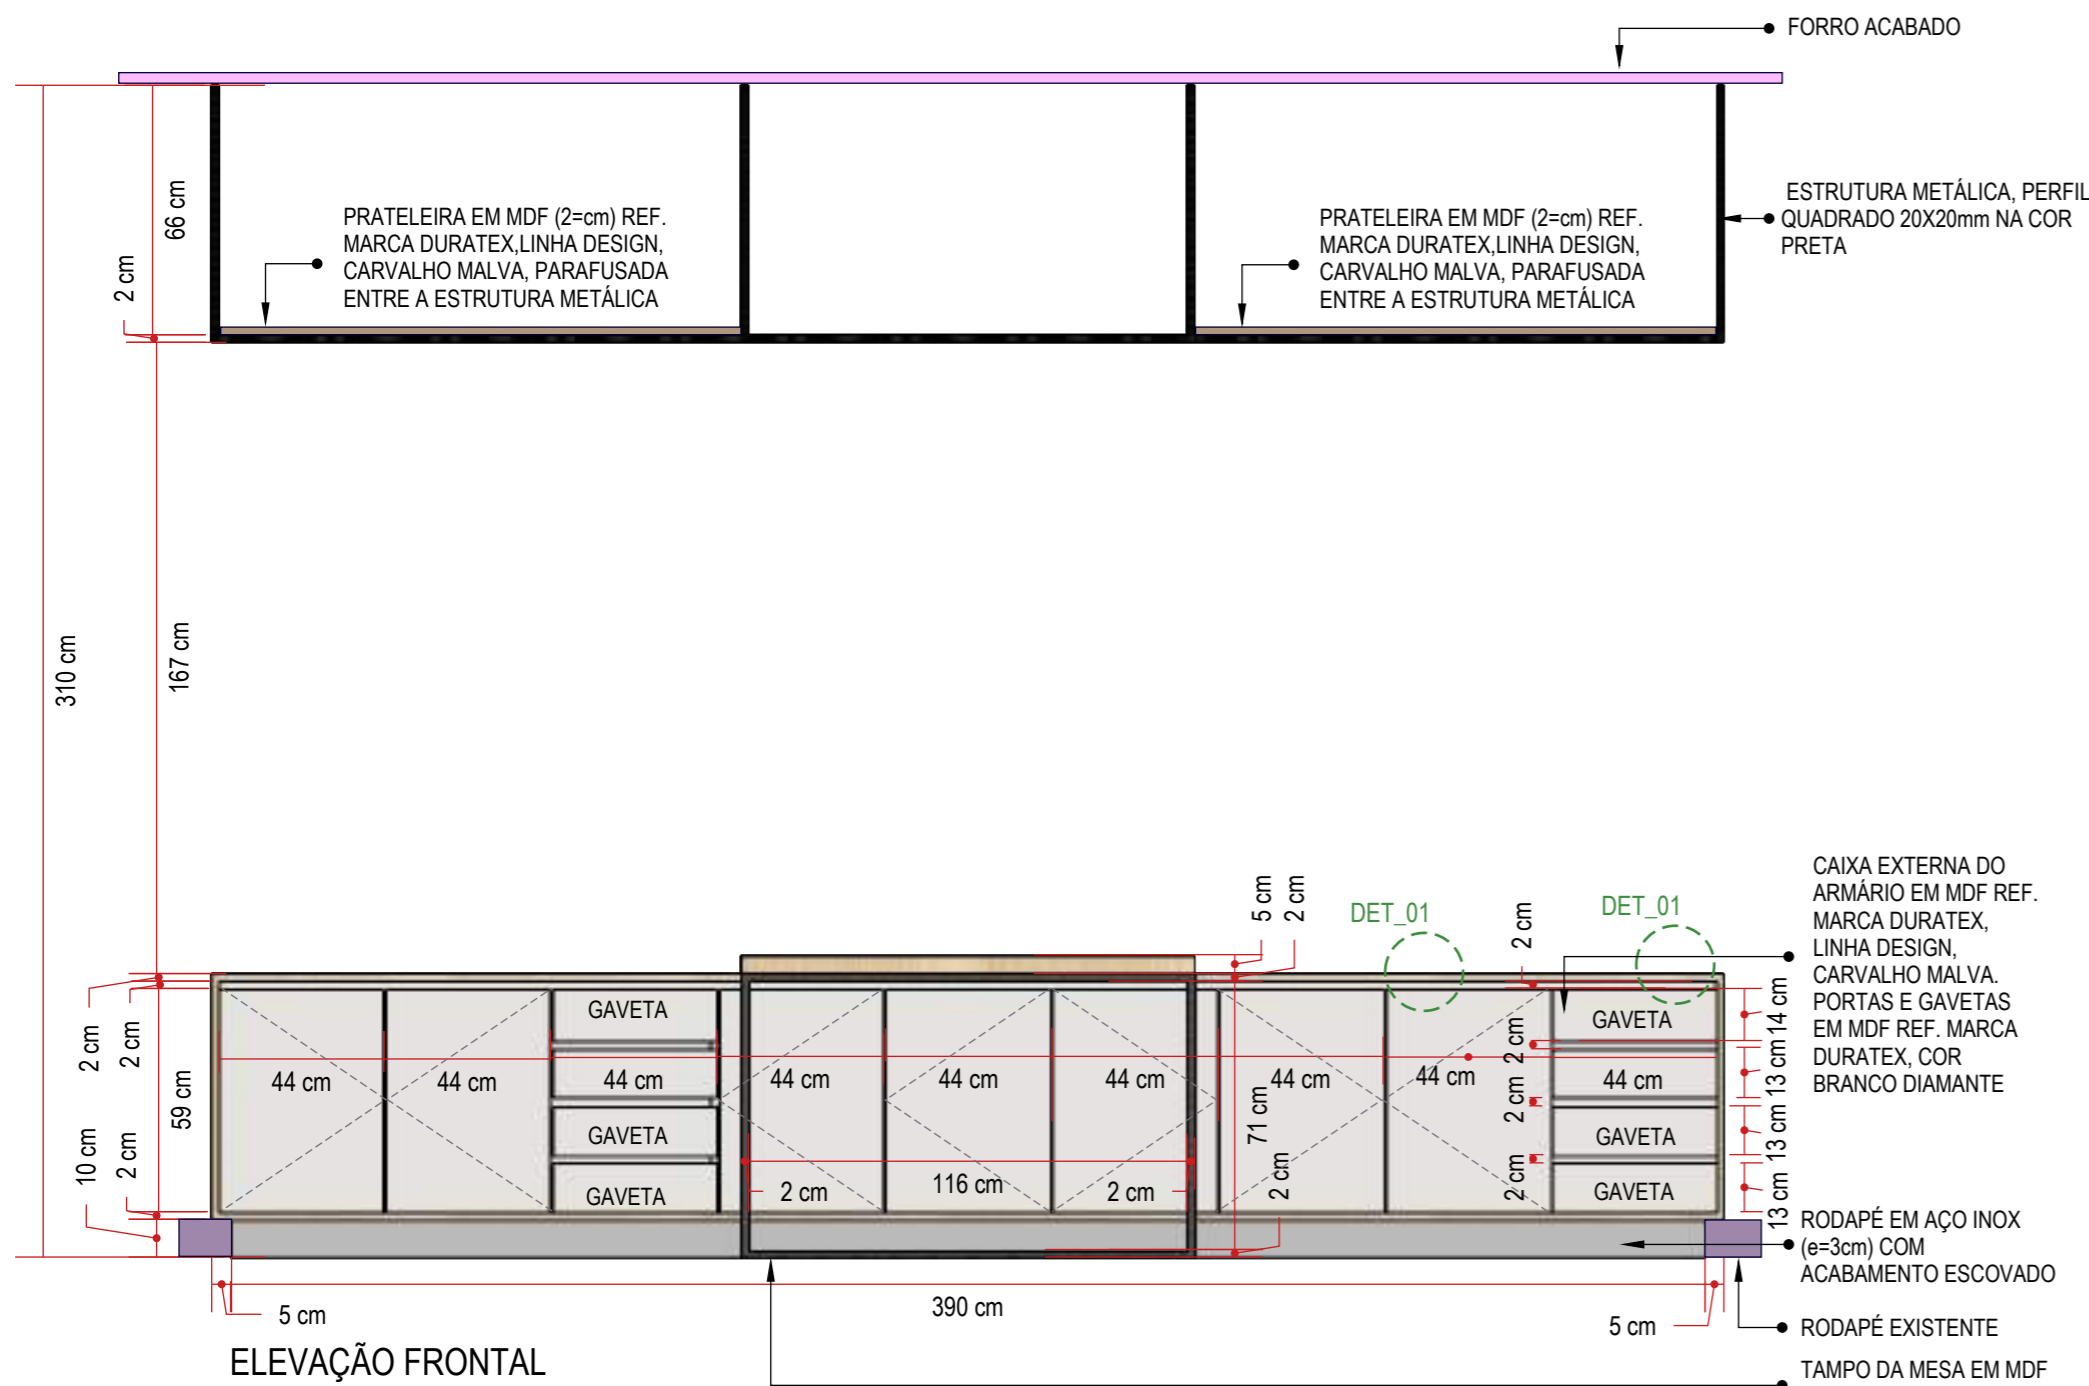

CONFERIR MEDIDAS NO LOCAL

Projeto  
MARCENARIA E MOBILIÁRIO SOLTTO | CENTRO ONCOLOGIA- HMCC | REV 03

Rua Engenheiro Júlio César de Araújo | 317  
Bairro Cidade Industrial | Curitiba - PR  
+55 41 9 8706 8237  
adriana@sarnelliarquitectura.com.br  
DIREITOS AUTORAIS RESERVADOS LEI 5988/ 1973

Responsável Técnico | Obra


Representante Legal

Projeto	Data	Desenhista	Escala
MARCENARIA E MOBILIÁRIO SOLTTO   CENTRO ONCOLOGIA- HMCC   REV 03	JUNHO - 2023	BEATRIZ DE SOUZA	INDICADA
			Prancha <b>16</b> 53




**M17 - MESA DE CABECEIRA- MODELO 1**


- 01 UNIDADE TAM. L=45 x P=50 x H=80cm (SALA DE PROCEDIMENTOS SUJOS)
- 01 UNIDADE TAM. L=45 x P=50 x H=80cm (SALA DE APLIC. DE LONGA DURAÇÃO)
- 04 UNIDADES TAM. L=45 x P=50 x H=80cm (SALA DE APLIC. INDIVIDUAL 03/ 02/ 05/ PEDIÁTRICA)
- 01 UNIDADE TAM. L=45 x P=50 x H=80cm (SALA DE PROCEDIMENTOS CONVÊNIO)
- 01 UNIDADE TAM. L=45 x P=50 x H=80cm (SALA DE OBSERVAÇÃO ENFERMARIA)
- 01 UNIDADE TAM. L=45 x P=50 x H=80cm (SALA DE PREPARO)
- 01 UNIDADE TAM. L=45 x P=50 x H=80cm (SALA DE BRAQUITERAPIA)

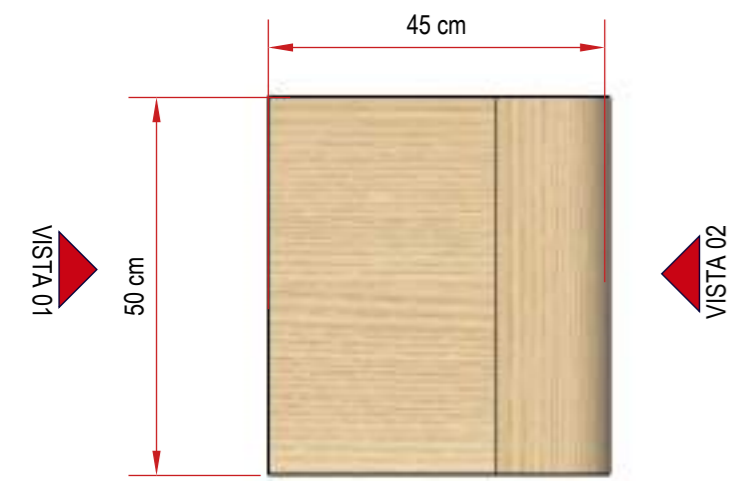

**PLANTA BAIXA- MODELO 1**  
escala 1:10

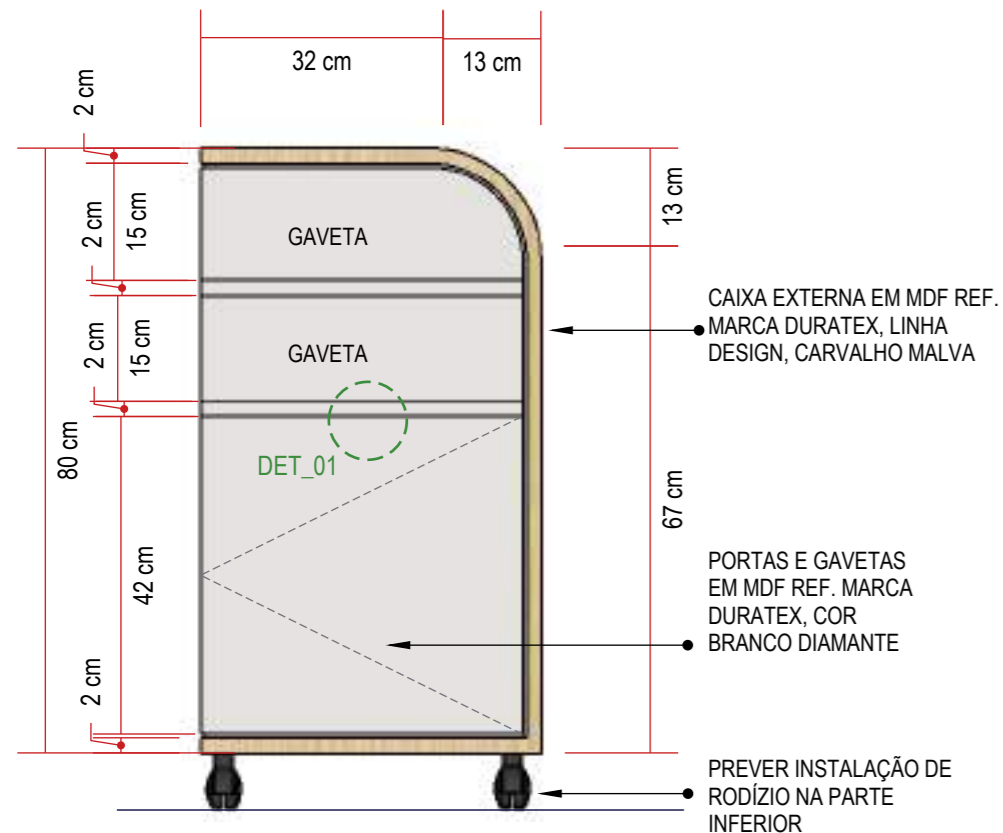

**ELEVAÇÃO FRONTAL - MODELO 1**  
escala 1:10

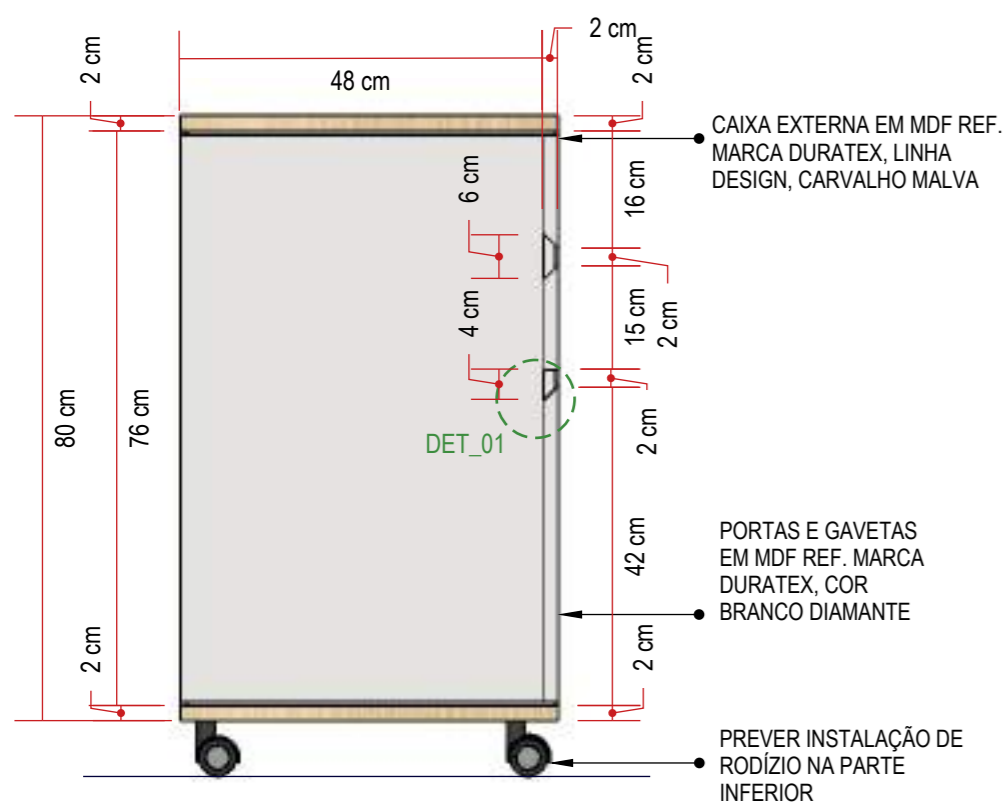


**ELEVAÇÃO LATERAL - MODELO 1 - VISTA 01**  
escala 1:10

**M17 - MESA DE CABECEIRA- MODELO 2**


- 01 UNIDADE TAM. L=45 x P=50 x H=80cm (SALA DE PROCEDIMENTOS LIMPOS)
- 01 UNIDADE TAM. L=45 x P=50 x H=80cm (SALA DE APLIC. DE LONGA DURAÇÃO)
- 02 UNIDADES TAM. L=45 x P=50 x H=80cm (SALA DE APLIC. INDIVIDUAL 01/ 04)
- 01 UNIDADE TAM. L=45 x P=50 x H=80cm (SALA DE OBSERVAÇÃO)
- 01 UNIDADE TAM. L=45 x P=50 x H=80cm (SALA DE PREPARO)



**PERSPECTIVA- MODELO 1**  
sem escala

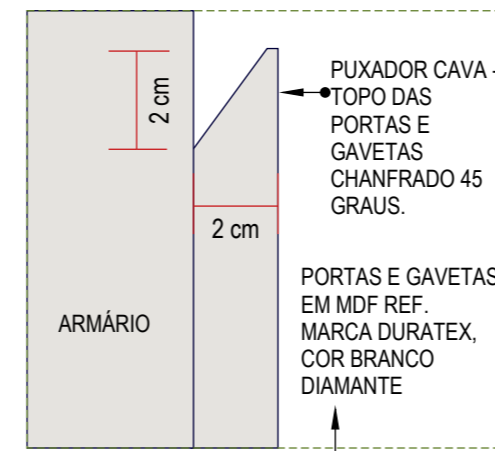

**DETALHE 01**  
sem escala

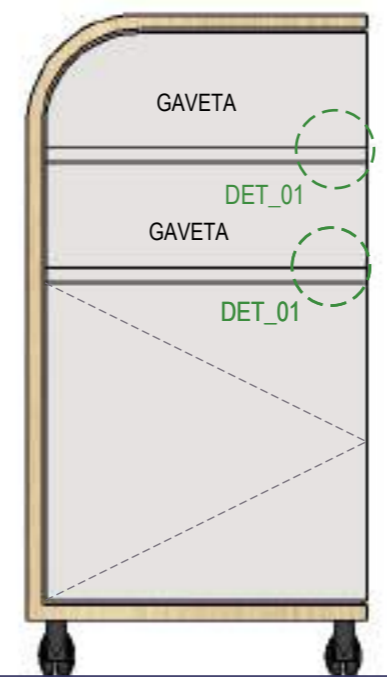


**ELEVAÇÃO FRONTAL - MODELO 2**  
escala 1:10




**ELEVAÇÃO LATERAL - MODELO 1 - VISTA 02**  
escala 1:10

**BG05 - LAVATÓRIO**


- 02 UNIDADES TAM. L=70 x P=50 x H=30cm (SALA DE APLIC. DE LONGA DURAÇÃO)
- 01 UNIDADE TAM. L=70 x P=50 x H=30cm (SALA DE APLIC. DE CURTA DURAÇÃO)
- 05 UNIDADES TAM. L=70 x P=50 x H=30cm (CONSULTÓRIOS ENFERMARIA)
- 03 UNIDADES TAM. L=70 x P=50 x H=30 cm (CONSULTÓRIOS APARTAMENTOS 02/03/04)
- 01 UNIDADE TAM. L=70 x P=50 x H=30cm (CONSULTÓRIO RADIO)
- 01 UNIDADE TAM. L=70 x P=50 x H=30cm (SUPERVISÃO ENFERMARIA)

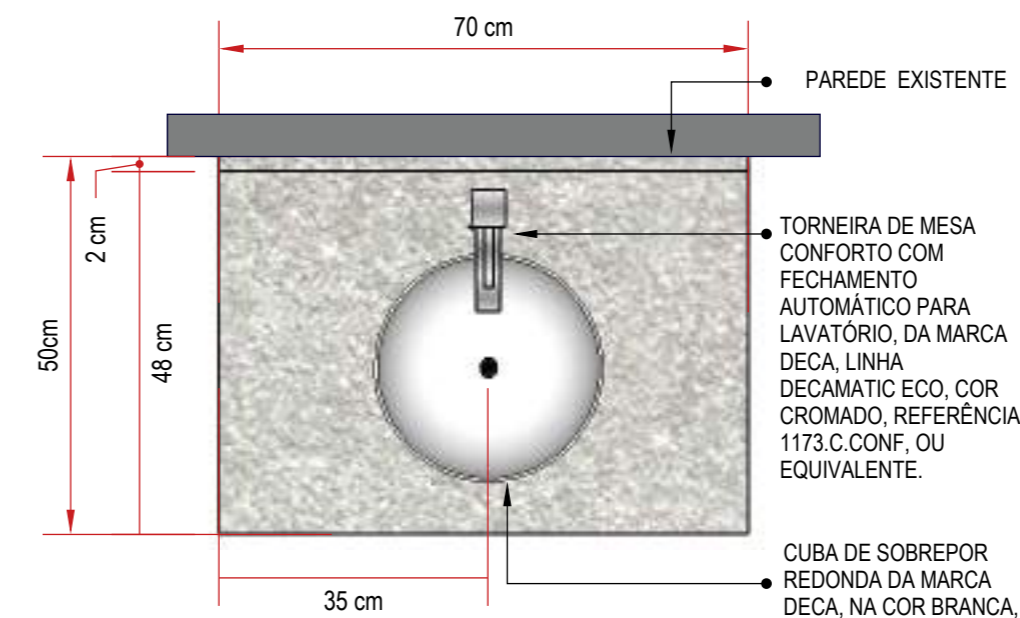


**PLANTA BAIXA**  
escala 1:10

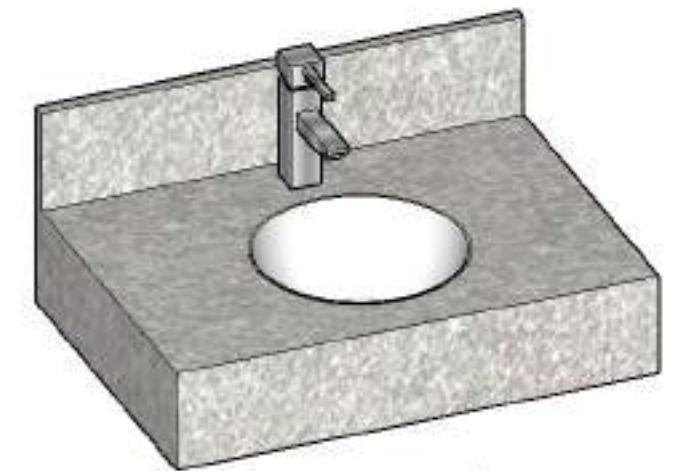

**PERSPECTIVA**  
sem escala

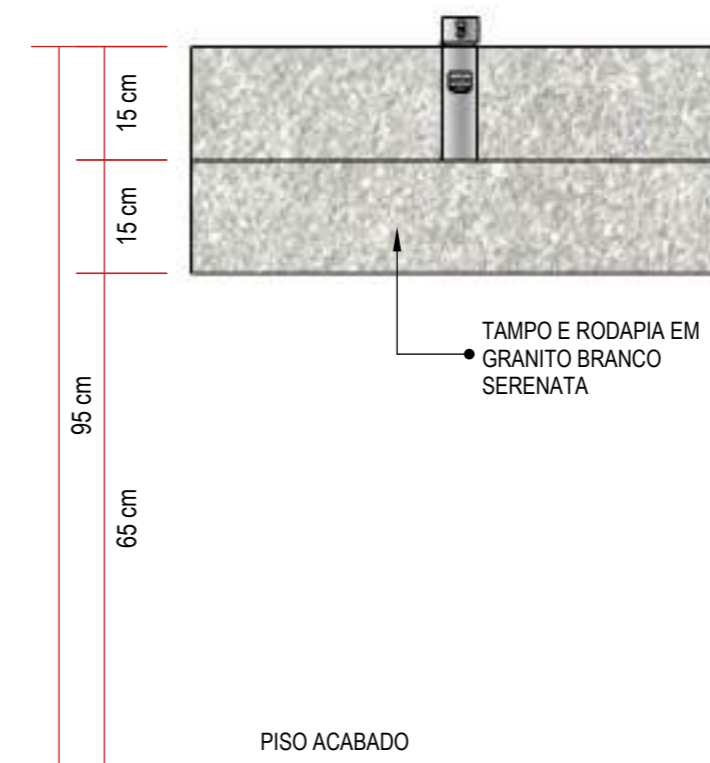

**ELEVAÇÃO FRONTAL**  
escala 1:10

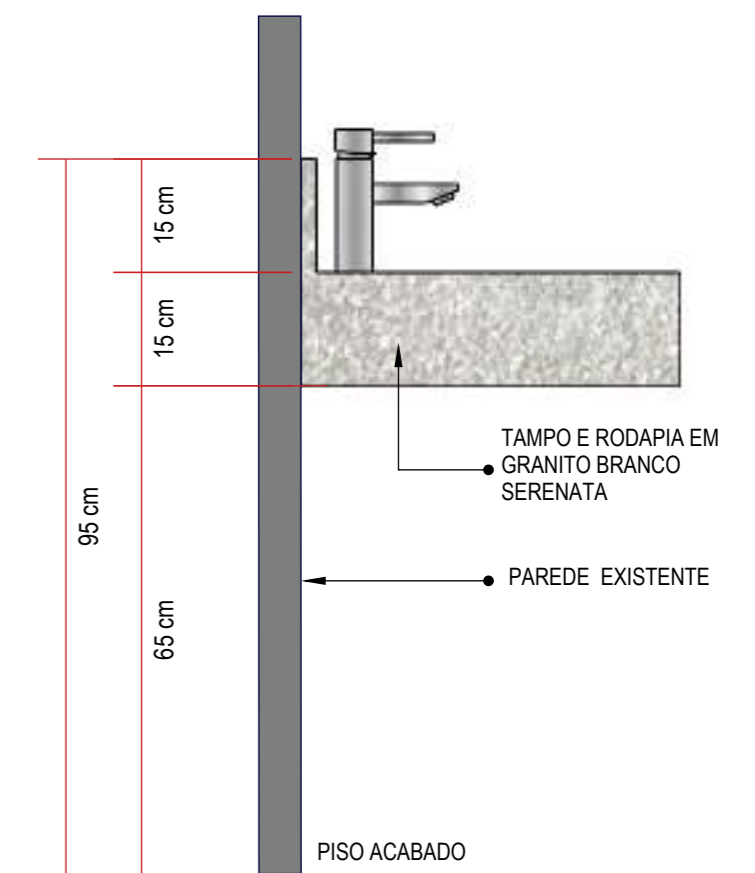

**ELEVAÇÃO LATERAL**  
escala 1:10

**CONFERIR MEDIDAS NO LOCAL - CUBA E TORNEIRA ESPECIFICADAS NO PROJETO EXECUTIVO EXISTENTE**

**sarnelli** Rua Engenheiro Júlio César de Araújo | 317  
Bairro Cidade Industrial | Curitiba - PR  
+55 41 9 8706 8237  
adriana@sarnelliarquitectura.com.br  
DIREITOS AUTORAIS RESERVADOS LEI 5988/ 1973




<b>Autoria de Projeto</b>	<b>Responsável Técnico   Obra</b>	<b>Representante Legal</b>
Arq Adriana Sarnelli CAU A24198-9		

**CONFERIR MEDIDAS NO LOCAL, OS DOIS MODELOS POSSUEM AS MESMAS MEDIDAS E ESPECIFICAÇÕES, O QUE DIFERE É A POSIÇÃO DO LADO ARENDONDADO EM RELAÇÃO A MACA, CONFERIR EM PLANTA A DIREÇÃO DAS MESAS DE CABECEIRA.**

<b>Projeto</b> MARCNARIA E MOBILIÁRIO SOLTTO   CENTRO ONCOLOGIA- HMCC   REV 03	<b>Data</b> JUNHO - 2023	<b>Desenhista</b> BEATRIZ DE SOUZA	<b>Escala</b> INDICADA	<b>Prancha</b> 17 53
---	-----------------------------	---------------------------------------	---------------------------	-------------------------

**M18 - PAINEL LINEAR**

- 02 UNIDADES TAM. L=230x P=2 x H=40cm (SALA DE APLIC. DE LONGA DURAÇÃO)
- 02 UNIDADES TAM. L=995 x P=2 x H=40cm (SALA DE APLIC. DE CURTA DURAÇÃO)
- 01 UNIDADE TAM. L=850 x P=2 x H=40cm (SALA DE APLIC. DE CURTA DURAÇÃO)
- 02 UNIDADES TAM. L=320 x P=2 x H=40cm (SALA DE PROC. SUJOS/ LIMPOS)
- 01 UNIDADE TAM. L=575 x P=2 x H=40cm (SALA DE PROCEDIMENTOS)
- 01 UNIDADE TAM. L=190 x P=2 x H=40cm (SALA DE OBSERVAÇÃO)
- 01 UNIDADE TAM. L=260 x P=2 x H=40cm (SALA DE PROCEDIMENTOS CONVÊNIOS)
- 02 UNIDADES TAM. L=230 x P=2 x H=40cm (SALAS DE PREPARO)
- 01 UNIDADE TAM. L=340 x P=2 x H=40cm (SALA DE OBSERVAÇÃO ENFERMARIA)
- 01 UNIDADE TAM. L=90 x P=2 x H=40cm (CONSULTÓRIO RADIO)



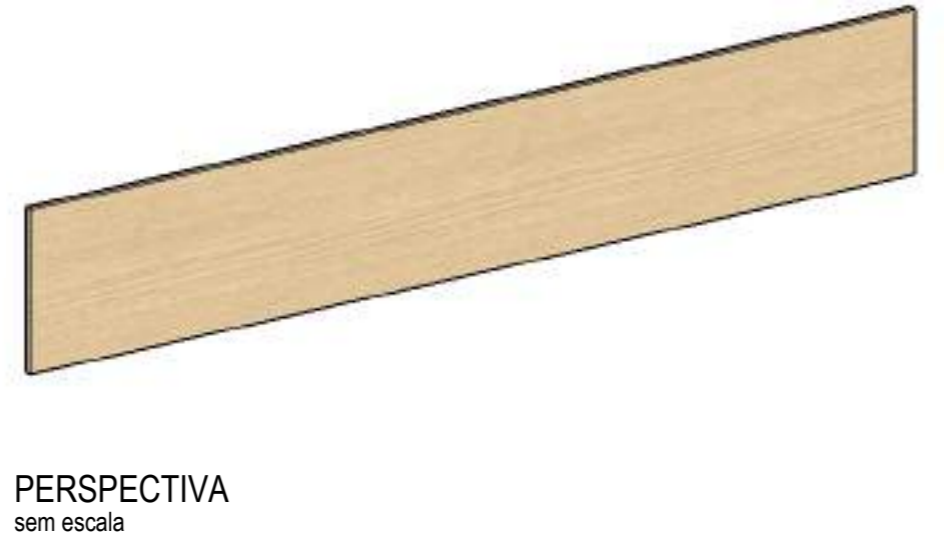
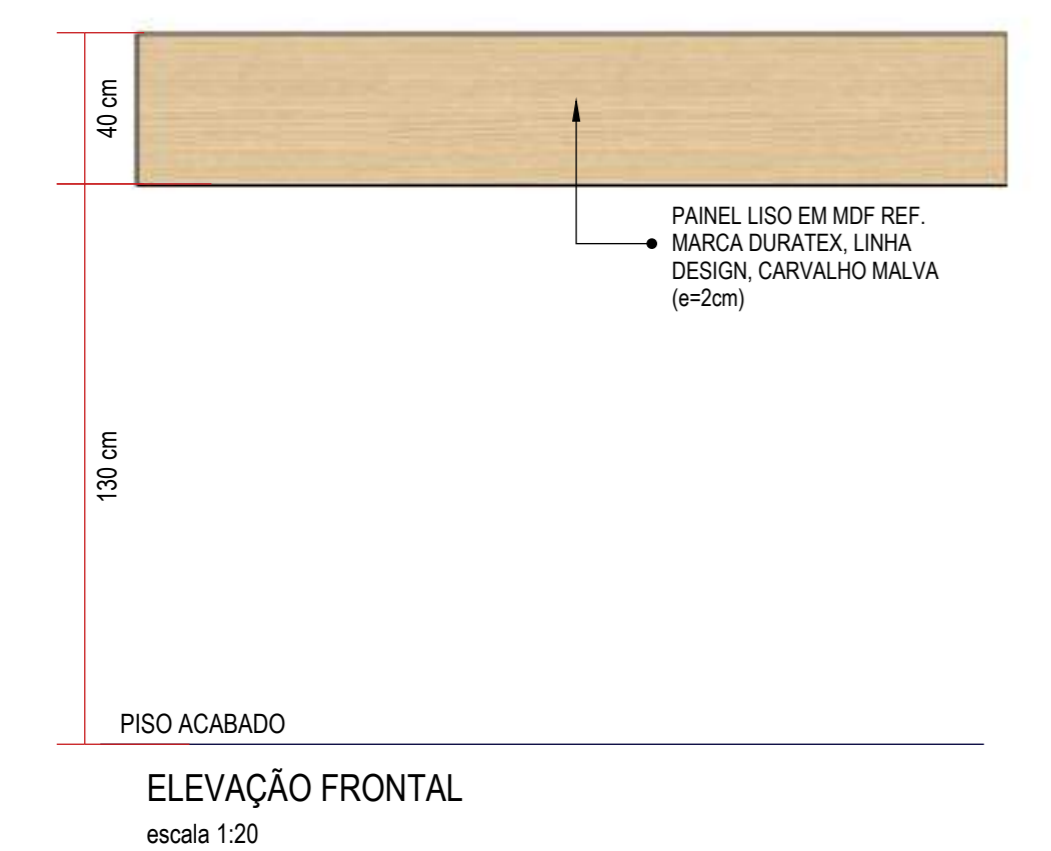
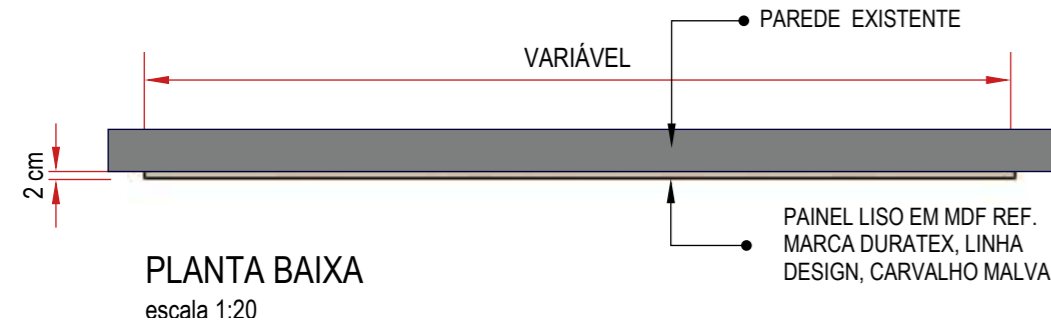


**CONFERIR MEDIDAS NO LOCAL E CONSIDERAR O PAINEL CONTORNANDO OS PILARES ONDE HOVER**







**M20 - ARMÁRIO INFERIOR**

- 10 UNIDADES TAM. L=45 x P=50 x H=55cm (CONSULTÓRIOS SUS)
- 05 UNIDADES TAM. L=45 x P=50 x H=55cm (CONSULTÓRIOS ENFERMARIA)
- 02 UNIDADES TAM. L=45 x P=50 x H=55cm (SALA DE APLIC. QUIMIOTERÁPICOS)
- 04 UNIDADES TAM. L=45 x P=50 x H=55cm (SALA DE APLIC. DE CURTA DURAÇÃO)

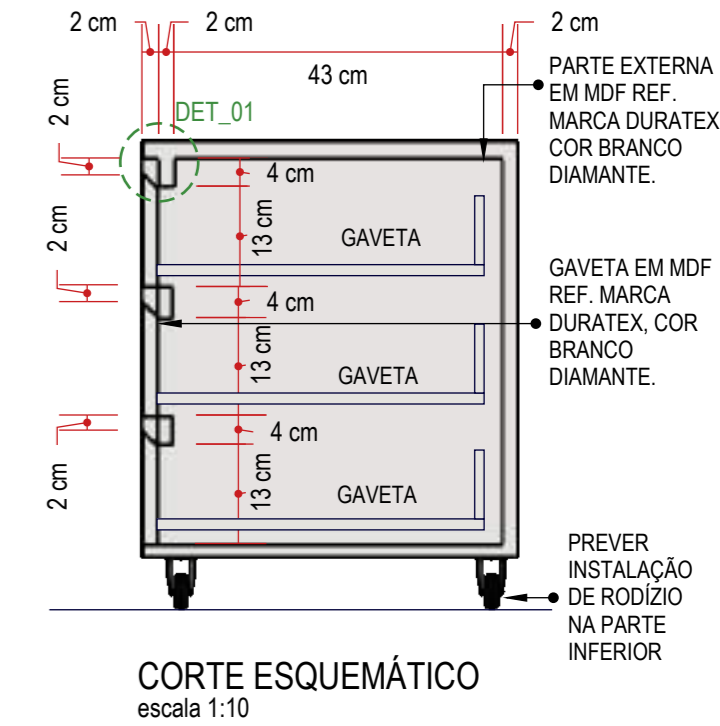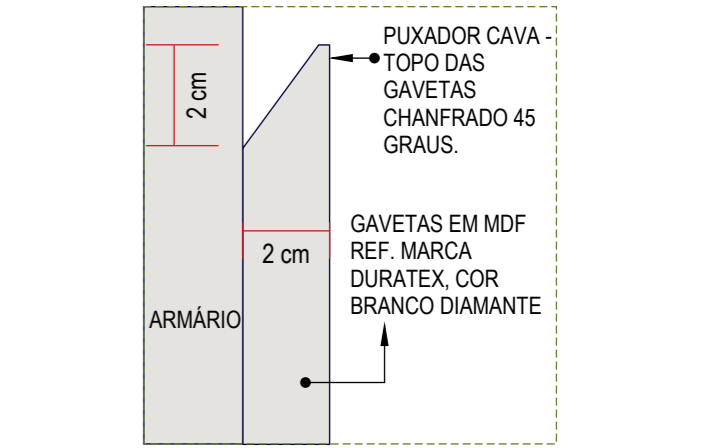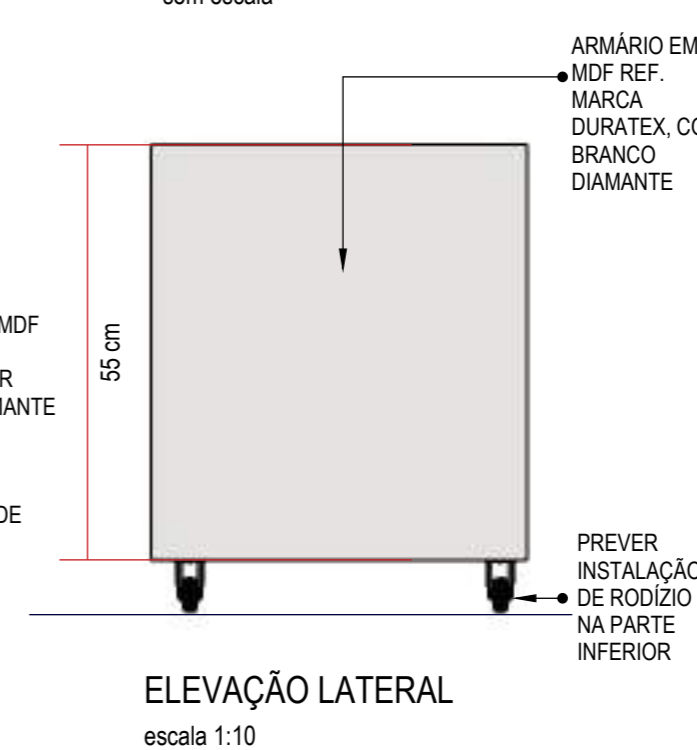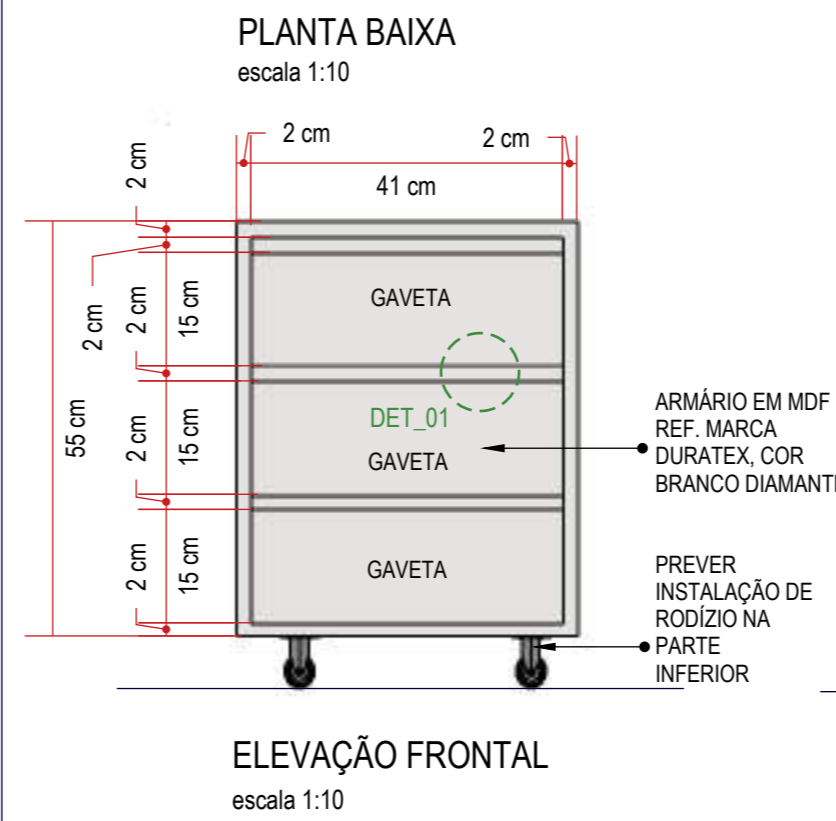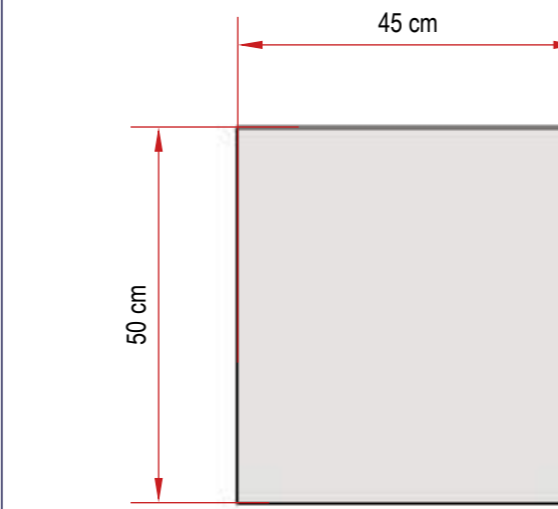

**M19 - MESA RETÂNGULAR**

- 01 UNIDADE -TAM. L=380 x P=120 x H=80cm (SALA DE APLICAÇÃO DE CURTA DURAÇÃO)
- 01 UNIDADE -TAM. L=220 x P=120 x H=80cm (SALA DE APLICAÇÃO QUIMIOTERÁPICOS)
- 03 UNIDADES -TAM. L=110 x P=60 x H=80cm (TRIAGEM)
- 01 UNIDADE -TAM. L=205 x P=50 x H=80cm (COPA FUNC.)

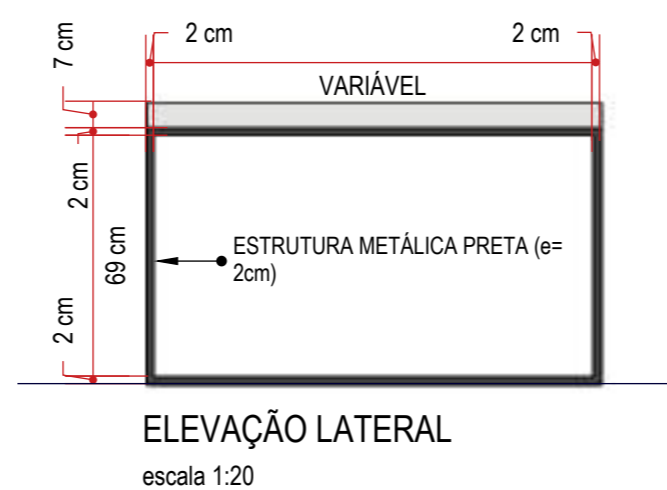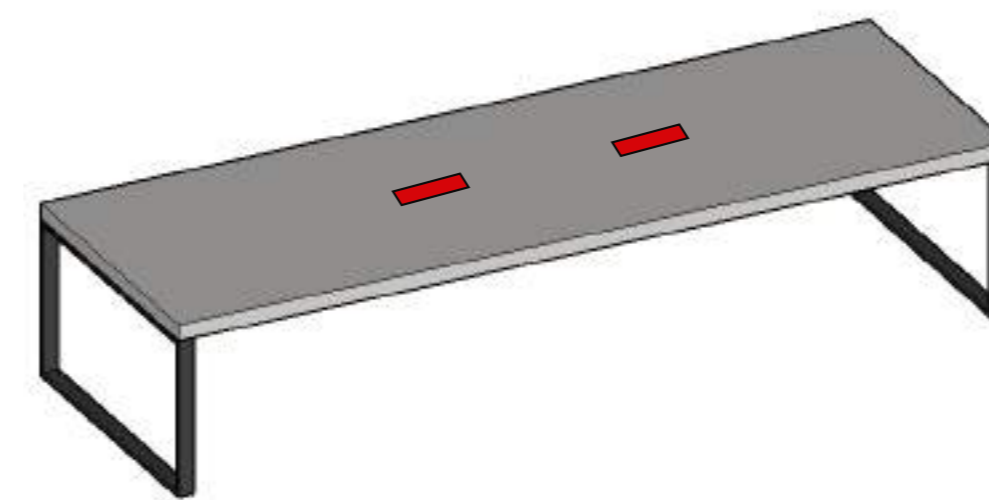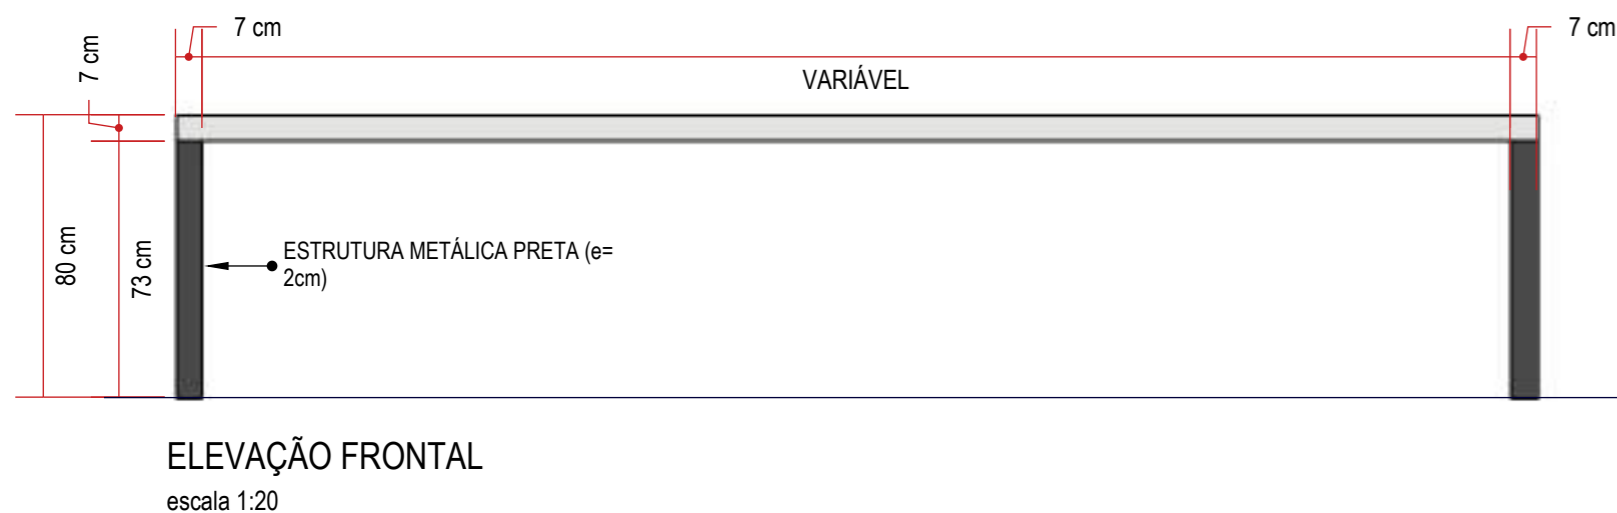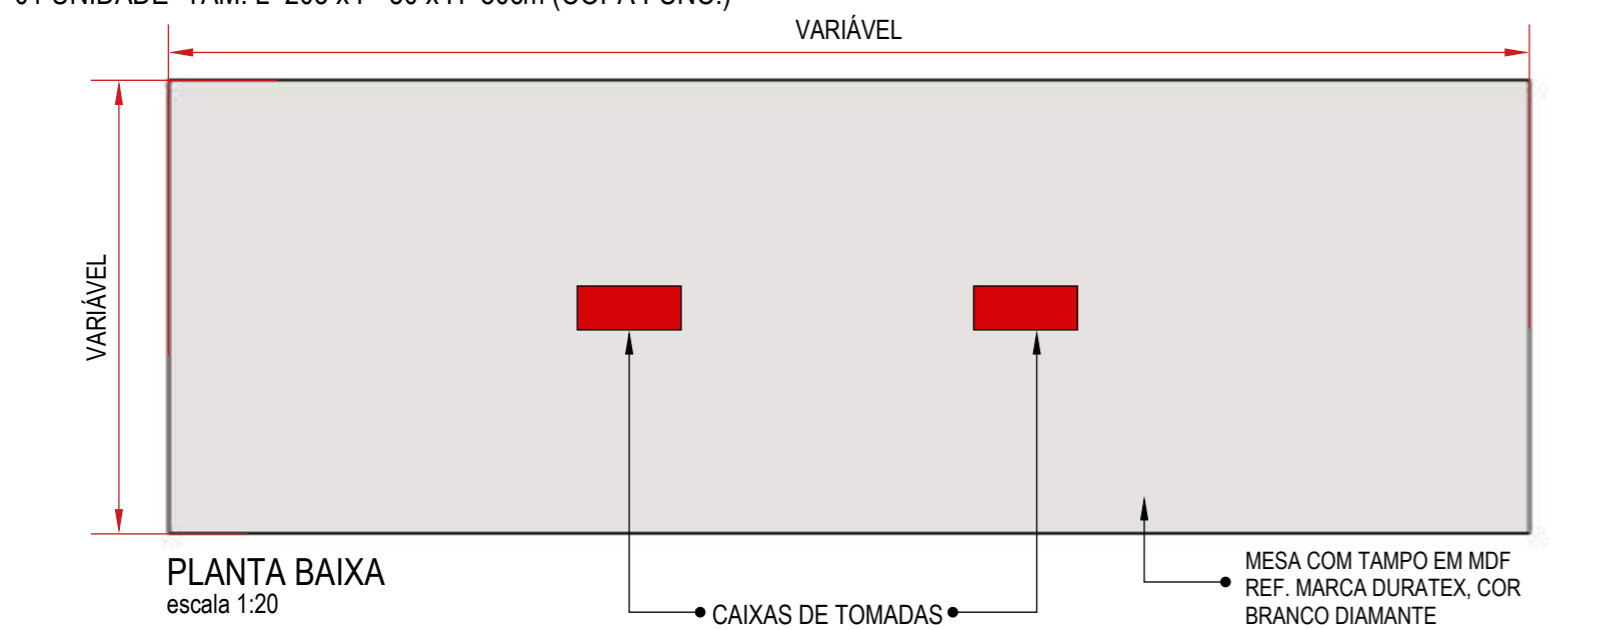

02 CAIXAS DE TOMADAS EMBUTIDAS NO TAMPO NA COR PRETA, TAM. 110mmx220xxH=80mm. DIMENSÕES DO FURO NO MÓVEL PARA INSTALAÇÃO: 205mm x 85mm. CADA CAIXA DEVERÁ CONTER:  
 3 tomadas 2P+T 10A  
 2 Keystone RH45 Cat5 Soho Plus Furukawa  
 1 Keystone USB Charger 5V-2.1A (para carregamento de dispositivos). REF. MARCA HAIGA BOX, MODELO QMF6-M34.

**CONFERIR MEDIDAS NO LOCAL**

**sarnelli**  
ARQUITETURA







Rua Engenheiro Júlio César de Araújo | 317  
 Bairro Cidade Industrial | Curitiba - PR  
 +55 41 9 8706 8237  
 adriana@sarnelliarquitectura.com.br  
 DIREITOS AUTORAIS RESERVADOS LEI 5988/ 1973

**ASBEA**  
ASSOCIAÇÃO BRASILEIRA DE ESPECIALISTAS EM ARQUITETURA

<b>Autoria de Projeto</b>	<b>Responsável Técnico   Obra</b>	<b>Representante Legal</b>
Arq Adriana Sarnelli CAU A24198-9	_____	_____
<b>Projeto</b> MARCENARIA E MOBILIÁRIO SOLTTO   CENTRO ONCOLOGIA- HMCC   REV 03	<b>Data</b> JUNHO - 2023	<b>Desenhista</b> BEATRIZ DE SOUZA
	<b>Escala</b> INDICADA	<b>Prancha</b> <b>18</b> 53






**BG06 - LAVATÓRIO COM GABINETE**

02 UNIDADES TAM. L=220 x P=60 x H=95 cm (SALA DE PROCEDIMENTOS SUJOS E LIMPOS)  
 01 UNIDADE TAM. L=175 x P=55x H=95 cm (COPA)  
 01 UNIDADE TAM. L=120 x P=60x H=95 cm (SALA DE PREPARO DE MEDICAMENTOS)

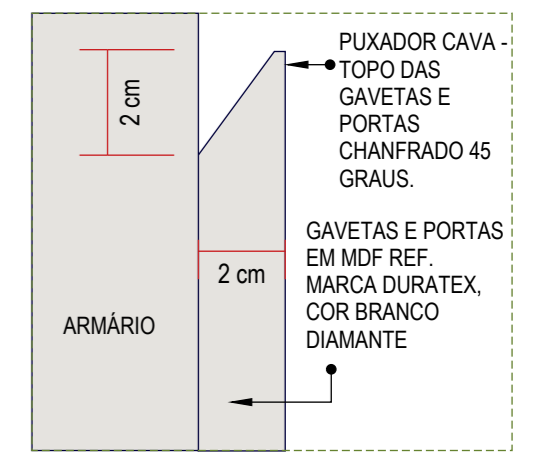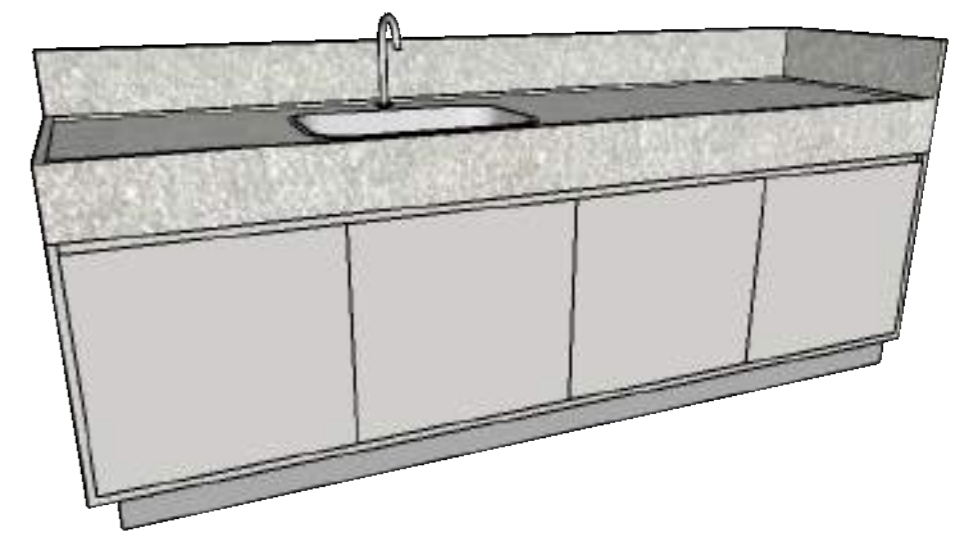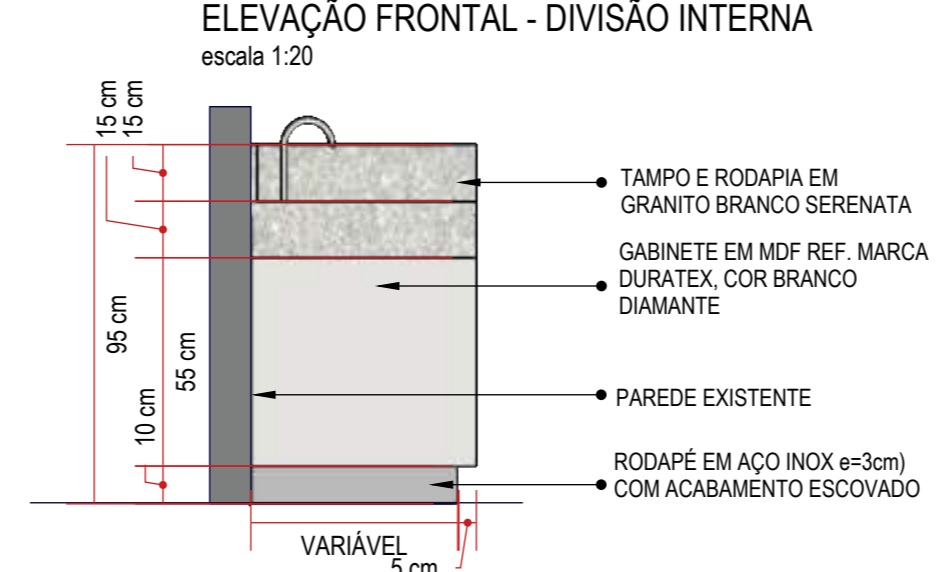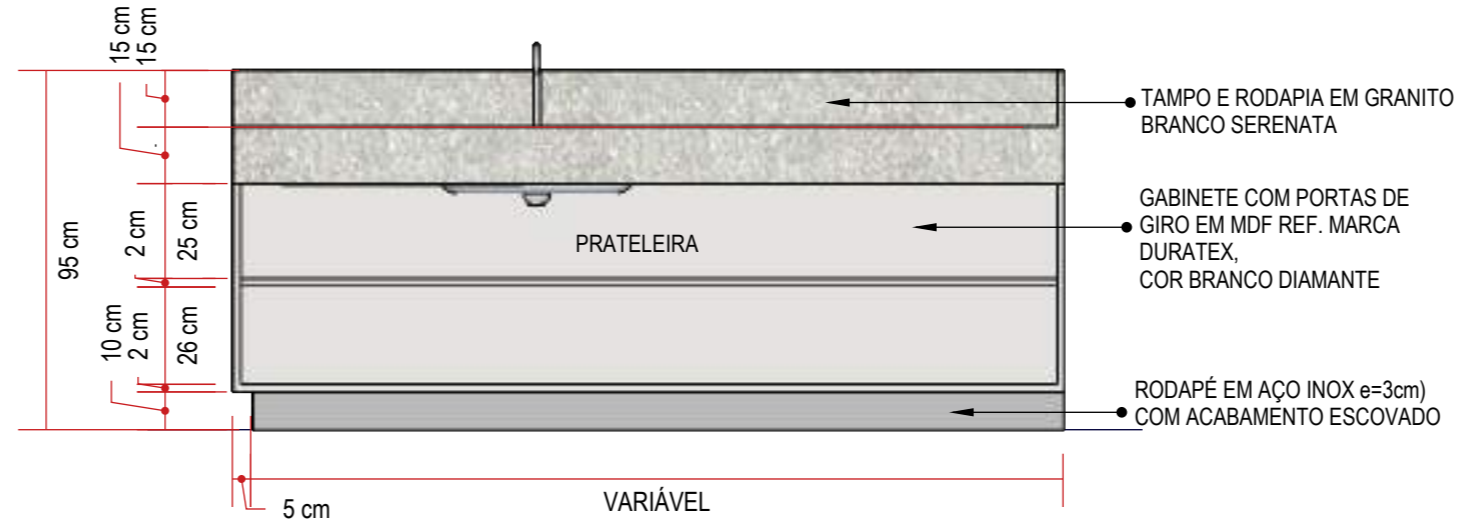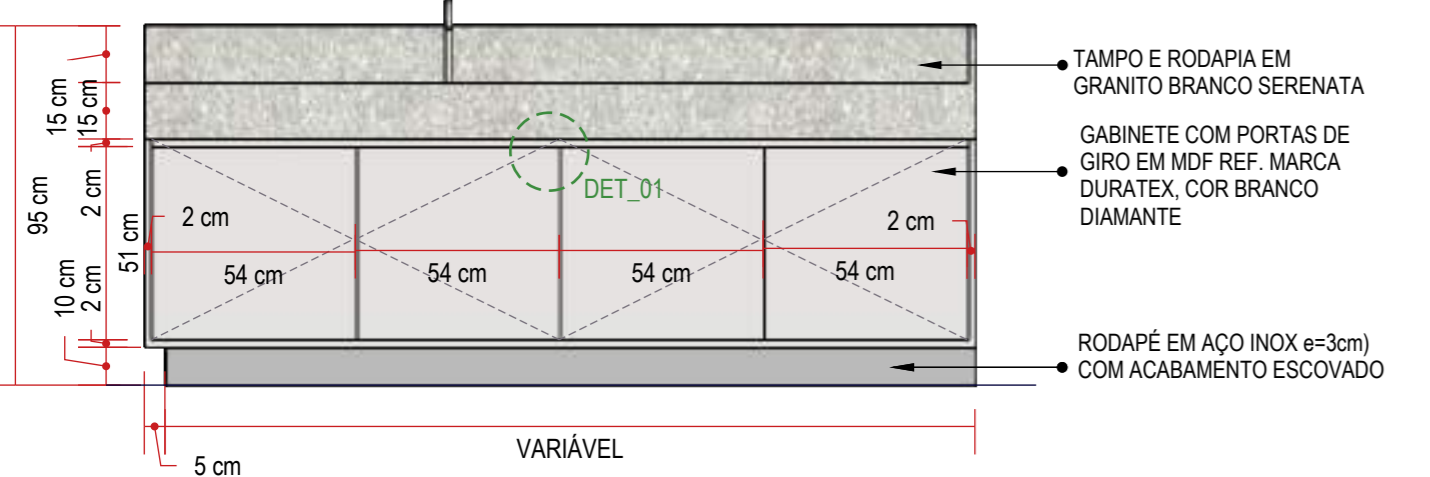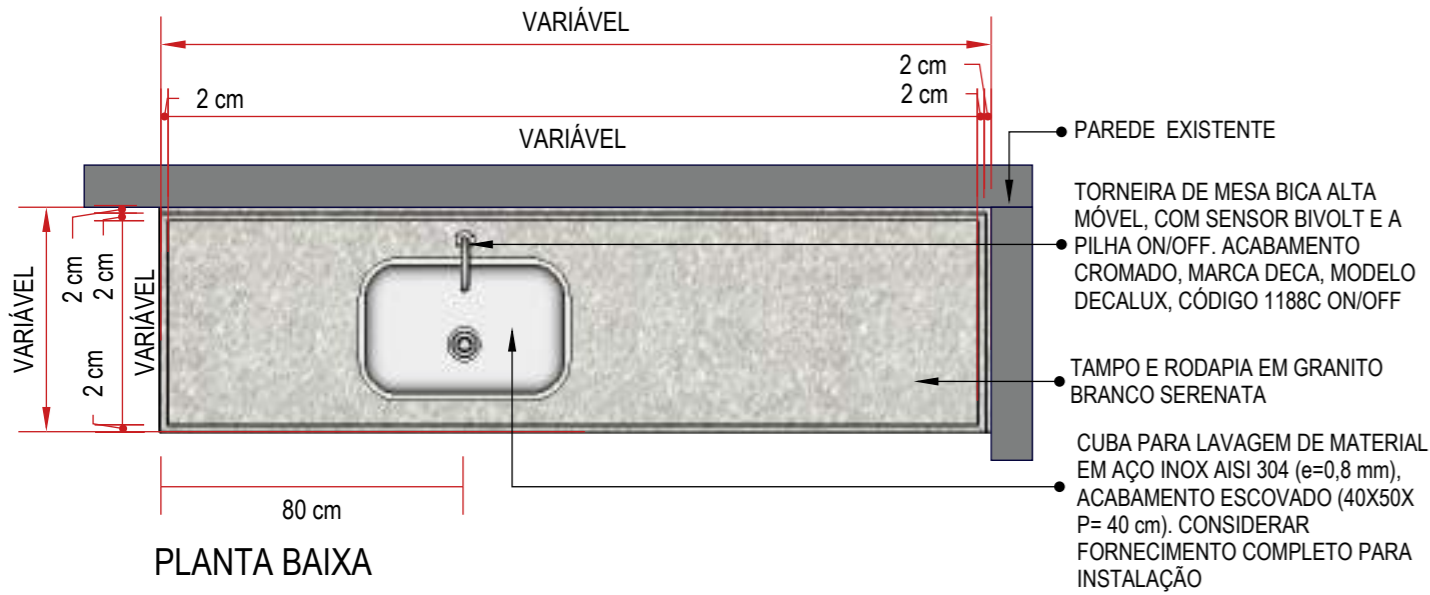

**CONFERIR MEDIDAS NO LOCAL. PREVER COLOCAÇÃO DOS RODAPIAS E RECUOS DOS RODAPÉS DE ACORDO COM A POSIÇÃO DOS LAVATÓRIOS EM PLANTA.**

**M21 - MESA DE TRABALHO DO ATENDIMENTO E ESPERA DA SALA DE PROCEDIMENTOS**  
 01 UNIDADE (TAM. L=210 x P=150 x H=80 cm)

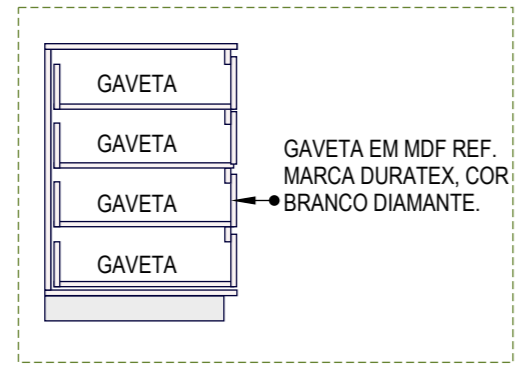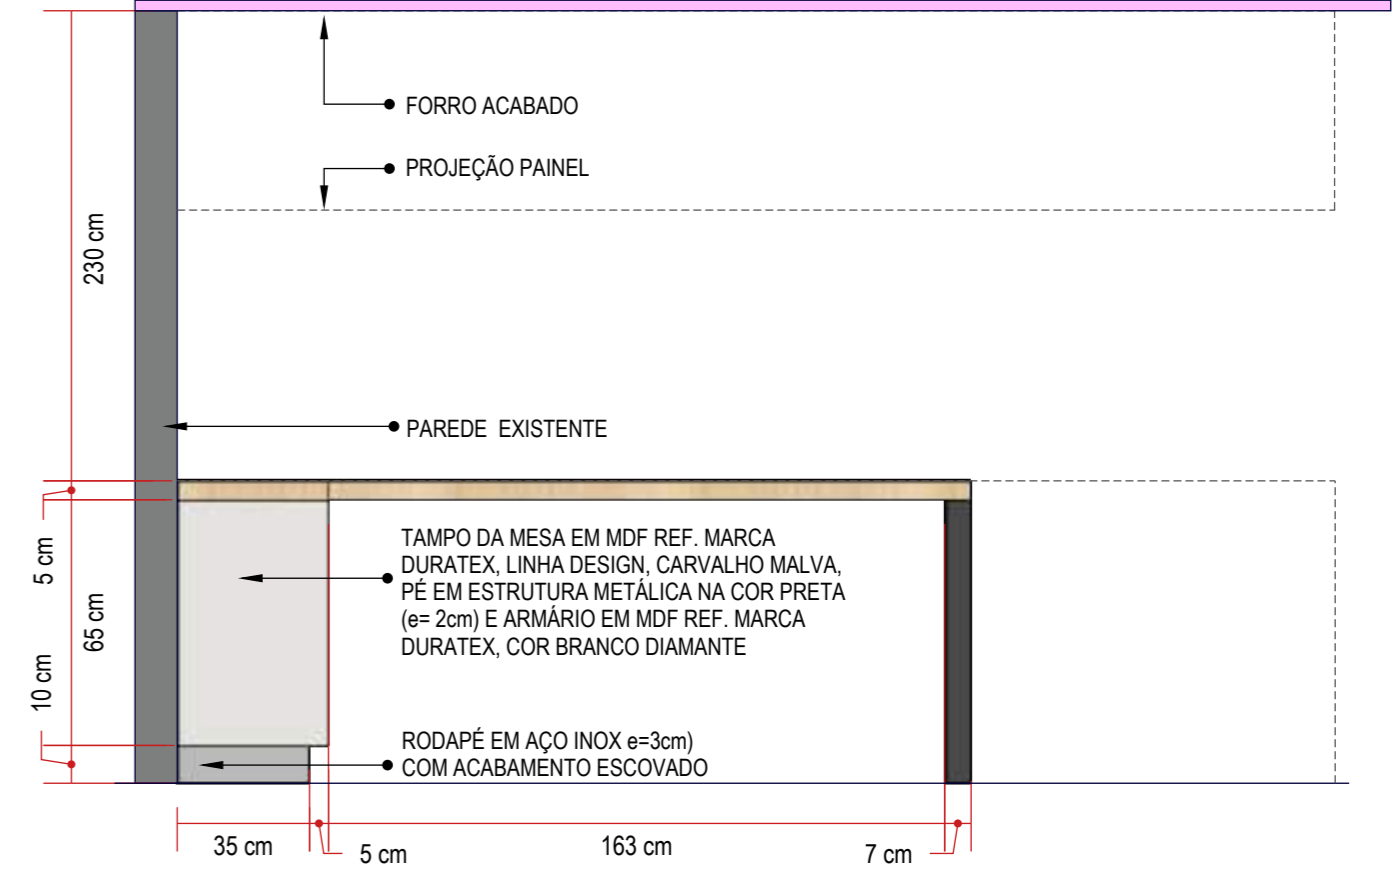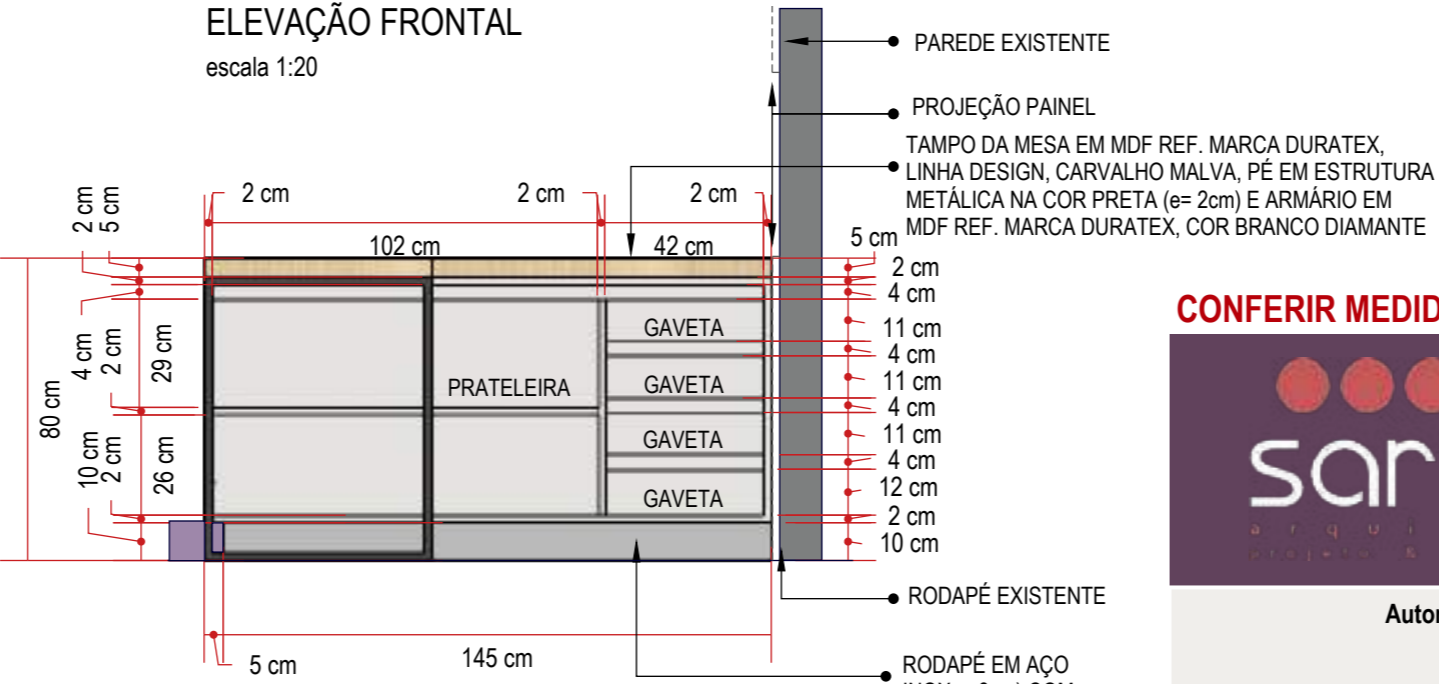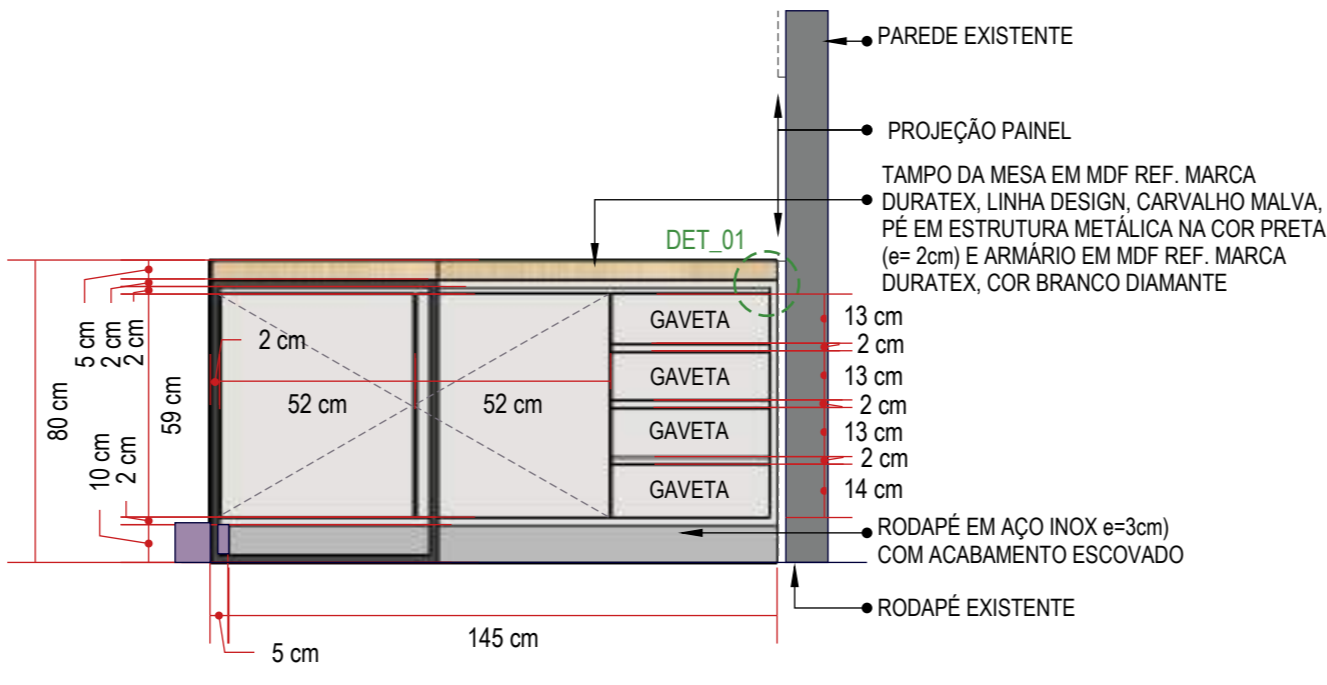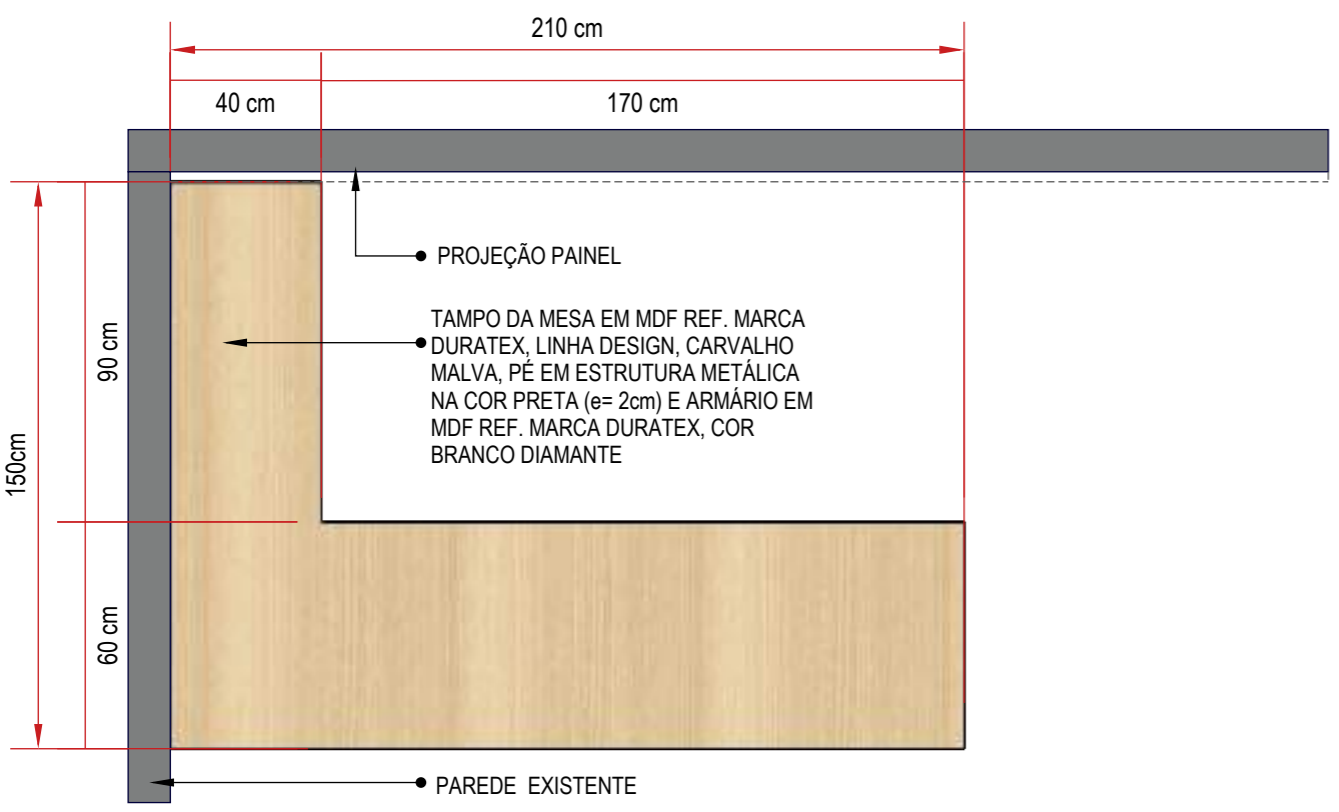

**CONFERIR MEDIDAS NO LOCAL.**

**sarnelli**  
ARQUITETURA


Rua Engenheiro Júlio César de Araújo | 317  
 Bairro Cidade Industrial | Curitiba - PR  
 +55 41 9 8706 8237  
 adriana@sarnelliarquitectura.com.br  
 DIREITOS AUTORAIS RESERVADOS LEI 5988/ 1973

**AS BEA**  
ASSOCIAÇÃO  
BRASILEIRA DE  
ESCRITÓRIOS DE  
ARQUITETURA

<b>Autoria de Projeto</b>	<b>Responsável Técnico   Obra</b>	<b>Representante Legal</b>
Arq Adriana Sarnelli CAU A24198-9	Arq Adriana Sarnelli CAU A24198-9	Arq Adriana Sarnelli CAU A24198-9
<b>Projeto</b> MARCENARIA E MOBILIÁRIO SOLTTO   CENTRO ONCOLOGIA- HMCC   REV 03	<b>Data</b> JUNHO - 2023	<b>Desenhista</b> BEATRIZ DE SOUZA
	<b>Escala</b> INDICADA	<b>Prancha</b> 1953


**M22 - PAINEL DO ATENDIMENTO E ESPERA DA SALA DE PROCEDIMENTOS**

02 UNIDADES (TAM. L=307 x P=2 x H=80 cm)

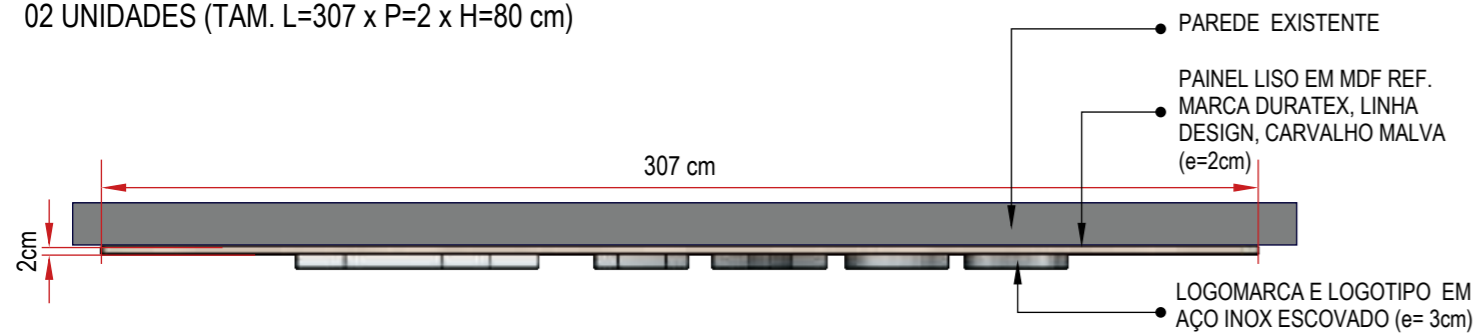


PLANTA BAIXA

escala 1:20

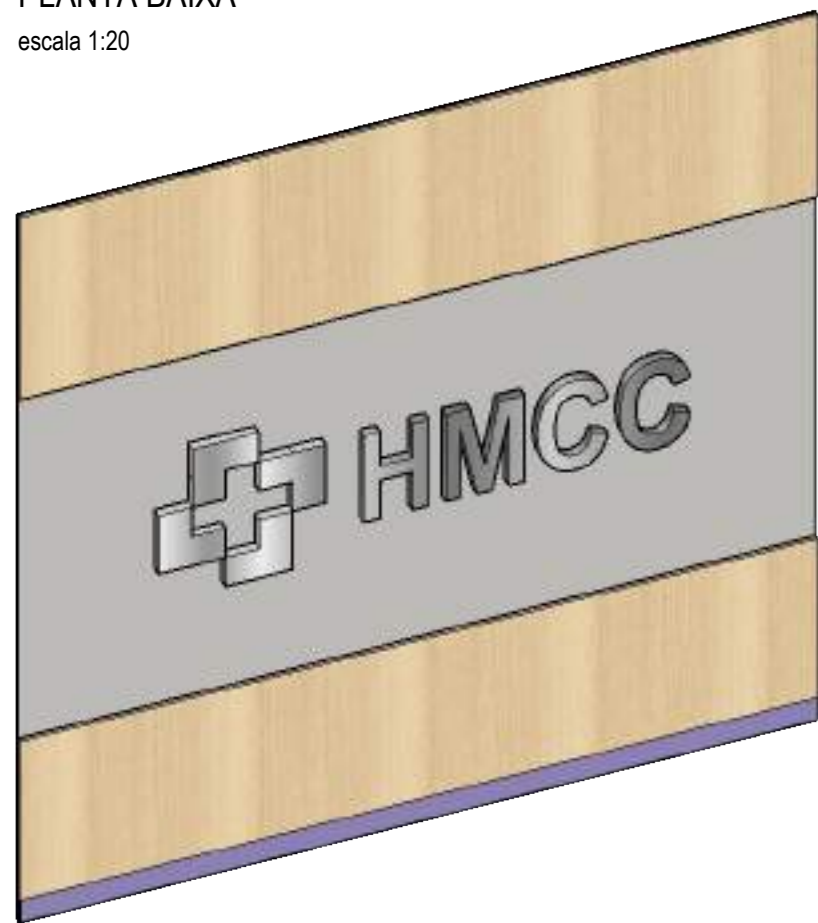

PERSPECTIVA

sem escala

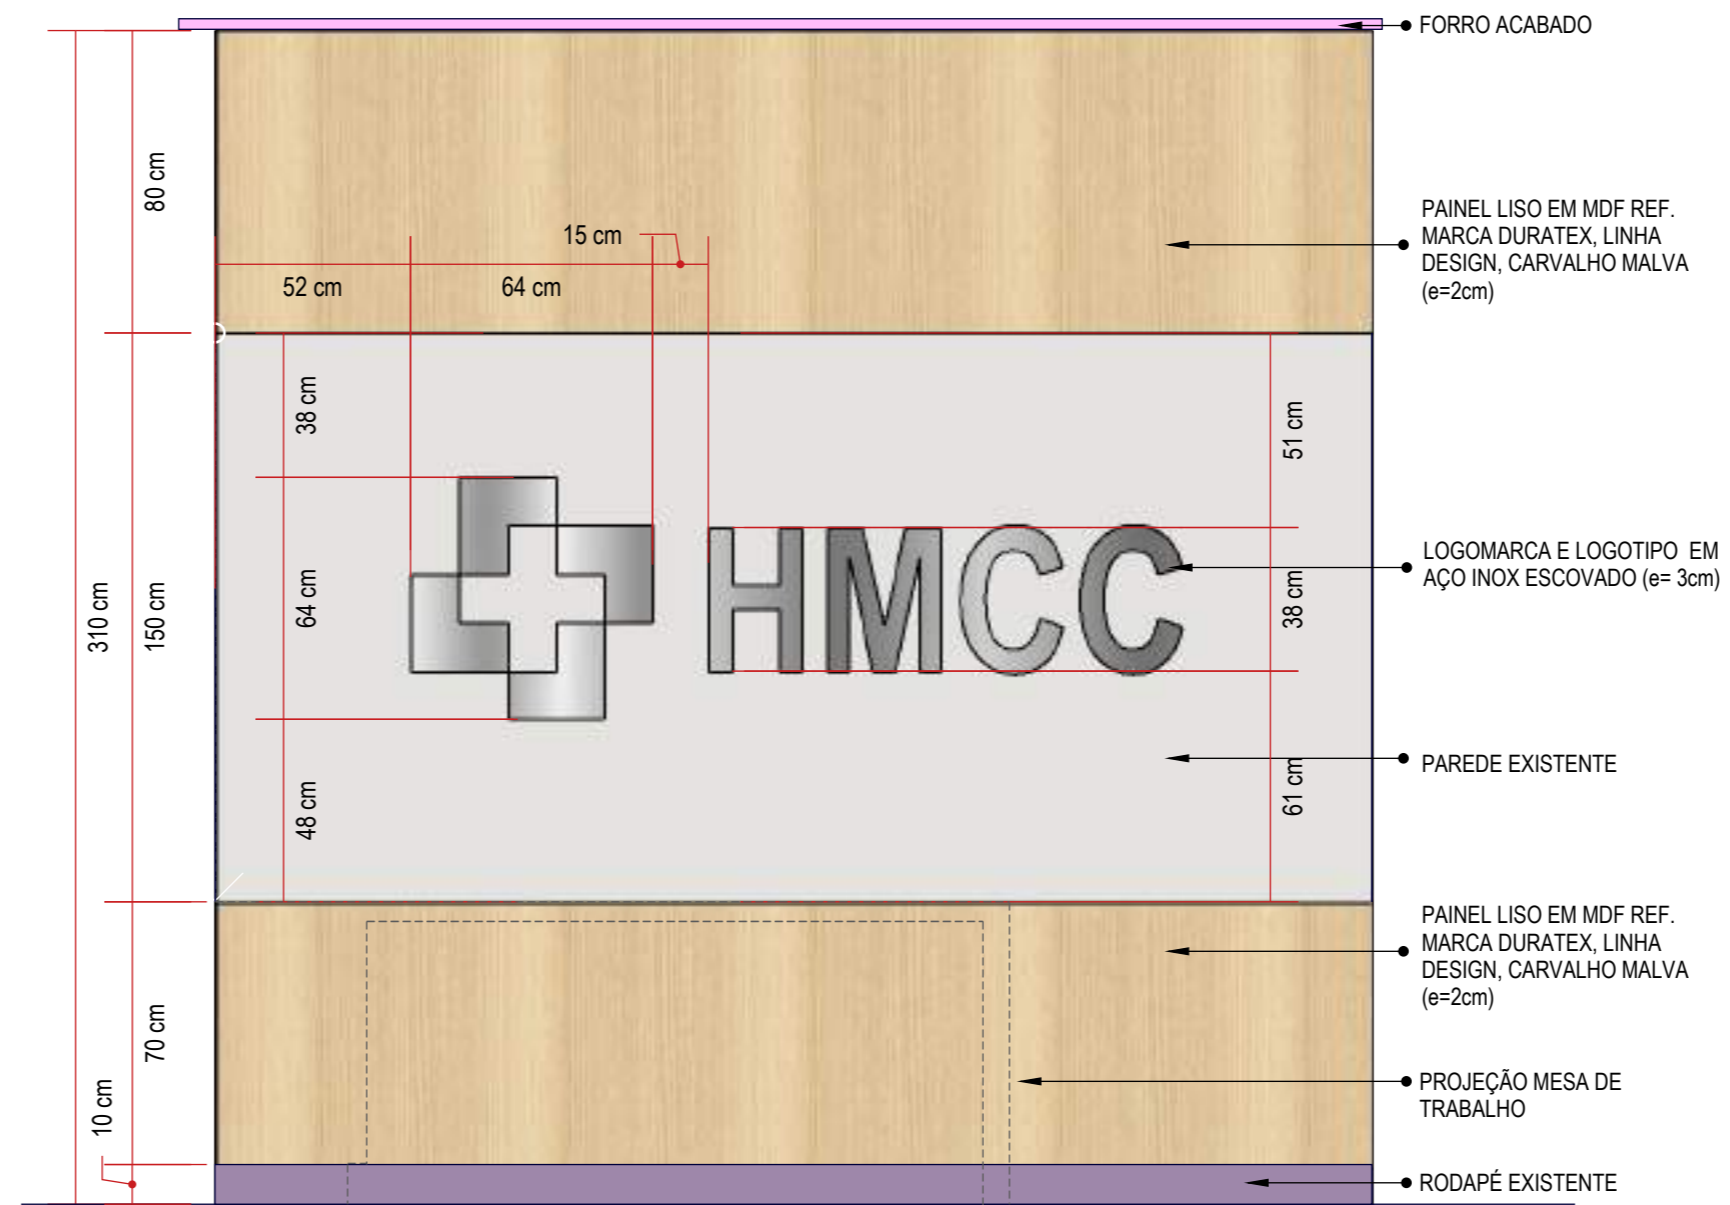

ELEVAÇÃO FRONTAL

escala 1:20




**M23 - GAVETEIRO DE APOIO**

01 UNIDADE TAM. L=45 x P=50 x H=72cm (SALA DE PROCEDIMENTOS)


10 UNIDADES TAM. L=45 x P=50 x H=72cm (FATURAMENTO)

01 UNIDADE TAM. L=45 x P=50 x H=72cm (ARQUIVO)

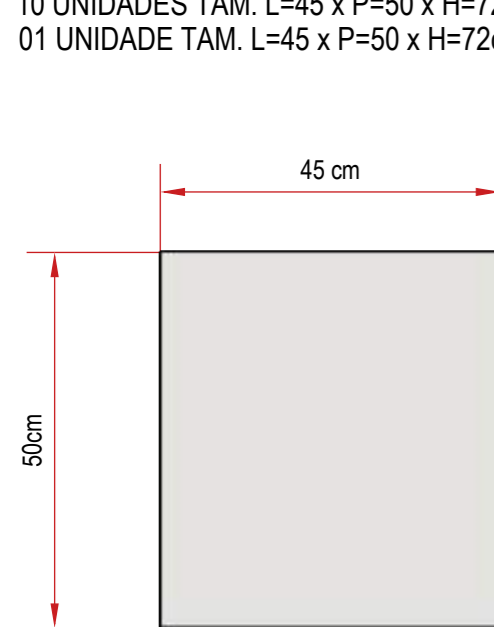


PLANTA BAIXA

escala 1:10

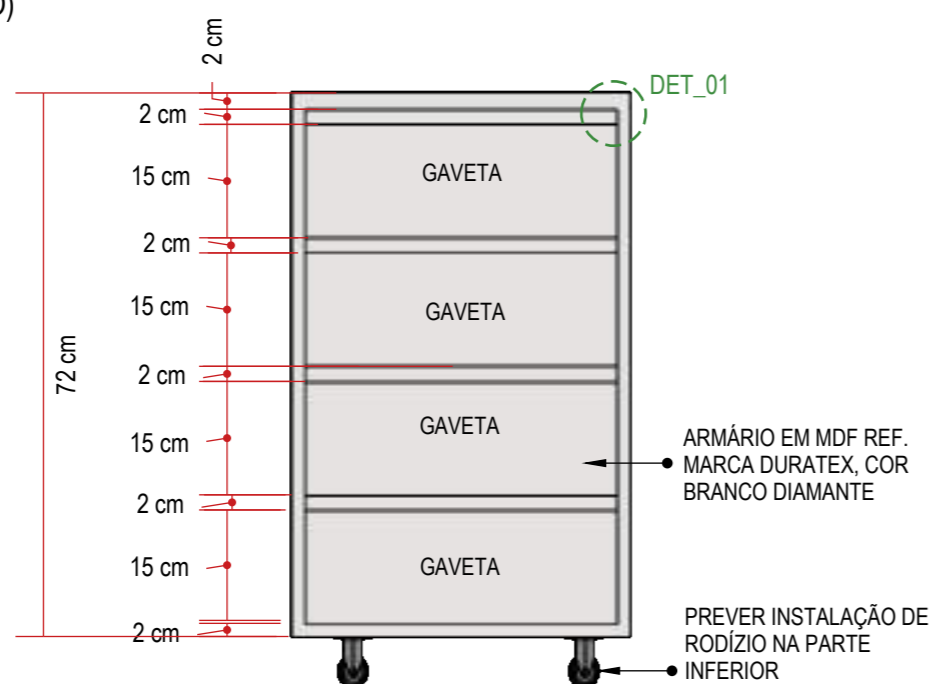


ELEVAÇÃO FRONTAL

escala 1:10

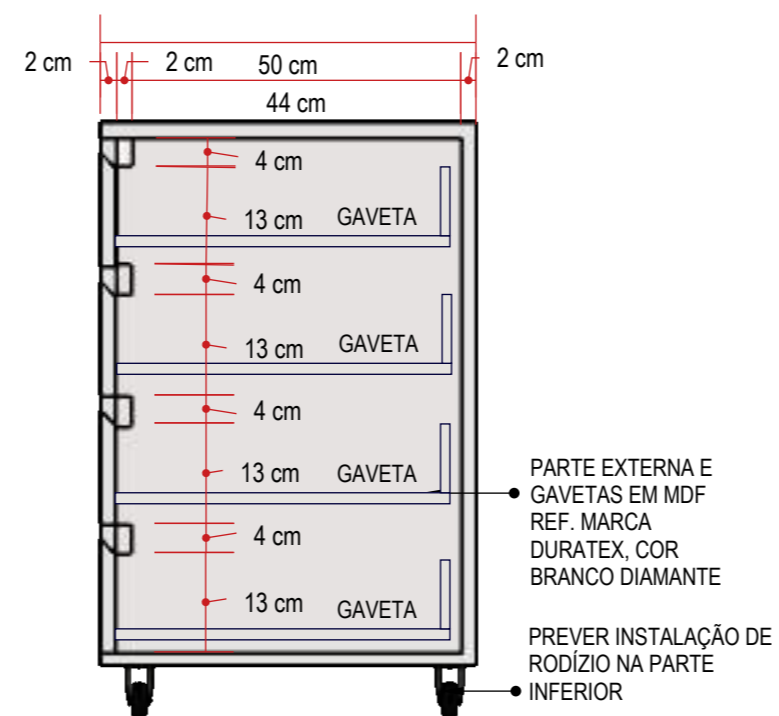


CORTE ESQUEMÁTICO

escala 1:10

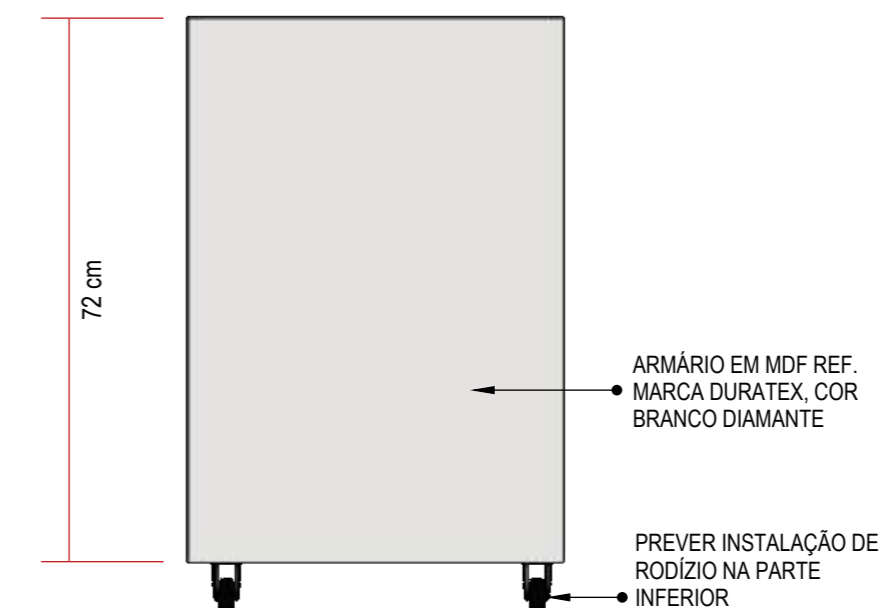


ELEVAÇÃO LATERAL

escala 1:10

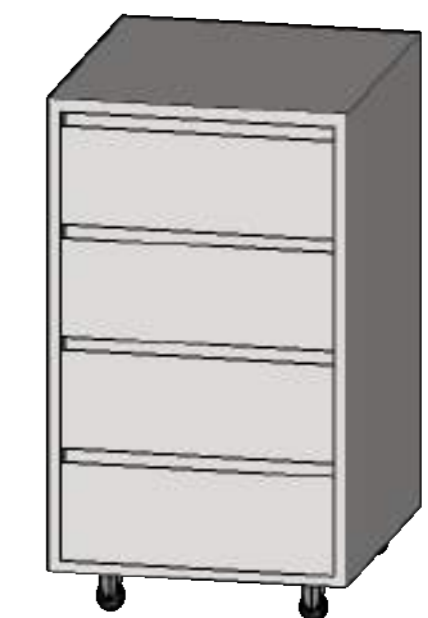

PERSPECTIVA

sem escala

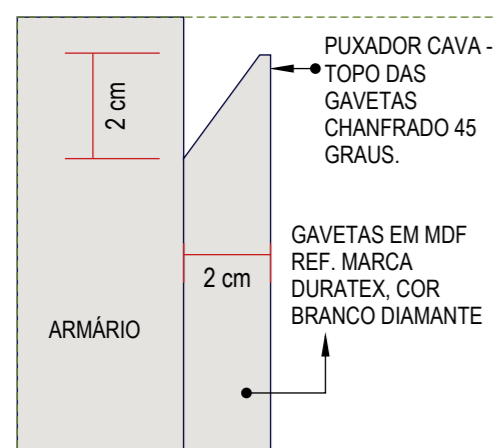

DETALHE 01

sem escala

OBS: O MÓVEL DEVERÁ SER POSICIONADO EMBAIXO DAS MESAS DE TRABALHO. VERIFICAR ALTURA DOS RODÍZIOS E AJUSTAR A ALTURA FINAL, CASO NECESSÁRIO.

**CONFERIR MEDIDAS NO LOCAL. CONFERIR QUANTIDADES**






		Rua Engenheiro Júlio César de Araújo   317 Bairro Cidade Industrial   Curitiba - PR +55 41 9 8706 8237 adriana@sarnelliarquitectura.com.br DIREITOS AUTORAIS RESERVADOS LEI 5988/ 1973		
Autoria de Projeto Arq Adriana Sarnelli CAU A24198-9		Responsável Técnico   Obra		Representante Legal
Projeto MARCENARIA E MOBILIÁRIO SOLTTO   CENTRO ONCOLOGIA- HMCC   REV 03	Data JUNHO - 2023	Desenhista BEATRIZ DE SOUZA	Escala INDICADA	Prancha 20/53

**BG07 - LAVATÓRIO**

10 UNIDADES TAM. L=100 x P=55 x H=95 cm (CONSULTÓRIO SUS)  
 03 UNIDADES TAM. L=100 x P=55 x H=95 cm (TRIAGEM)



**CONFERIR MEDIDAS NO LOCAL. PREVER COLOCAÇÃO DOS RODAPIAS E RECUOS DOS RODAPÉS DE ACORDO COM A POSIÇÃO DOS LAVATÓRIOS EM PLANTA.**



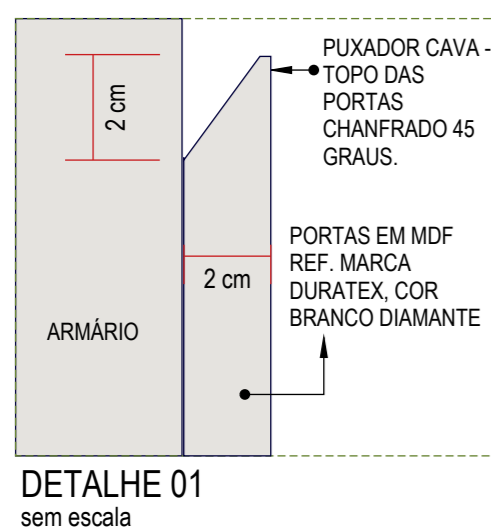
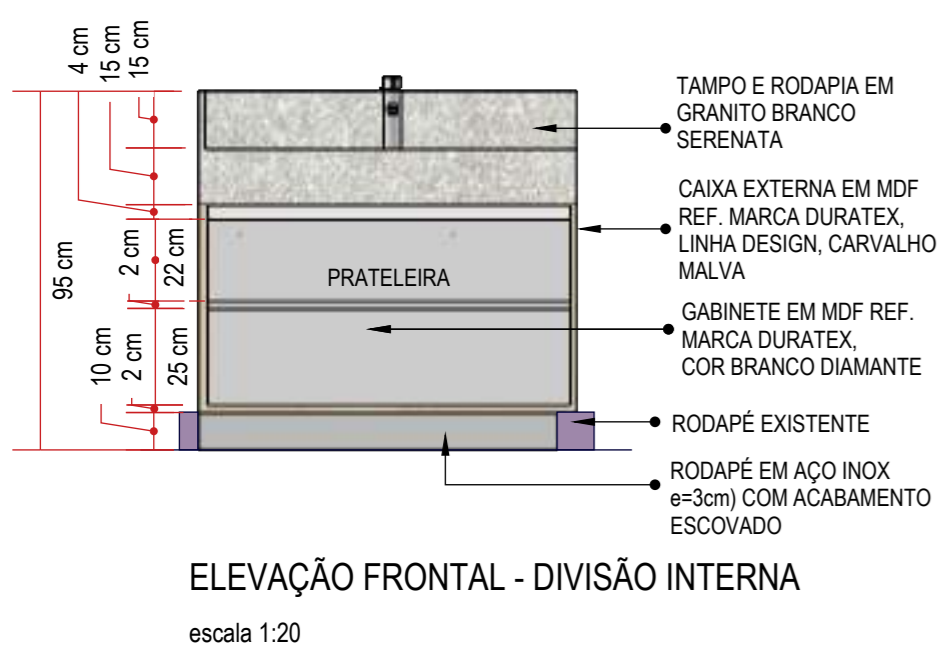
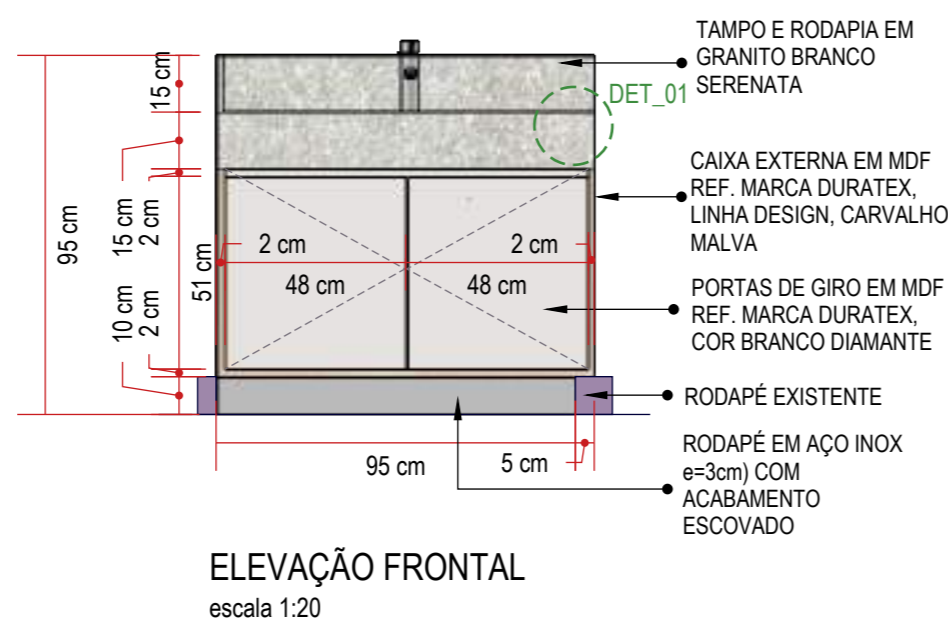
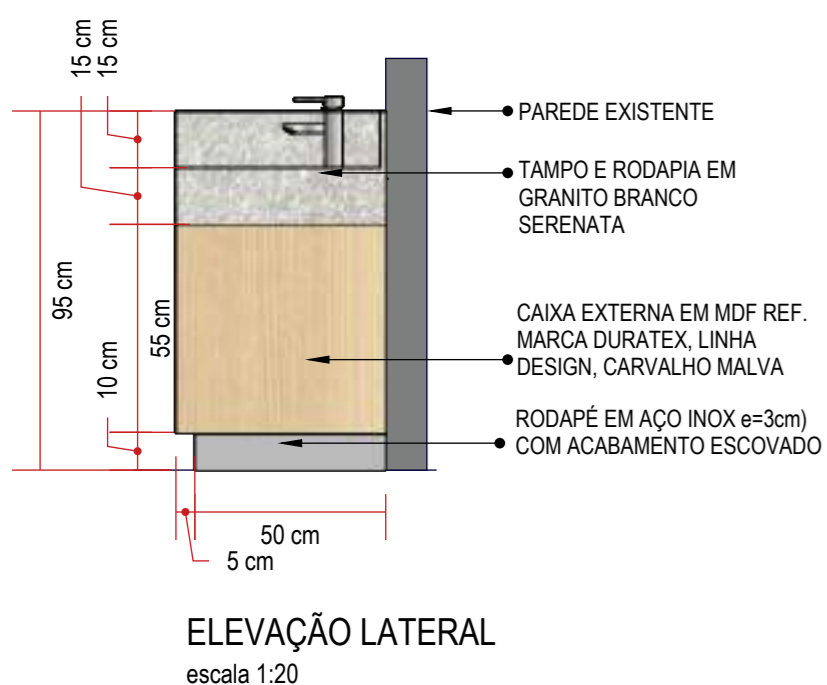
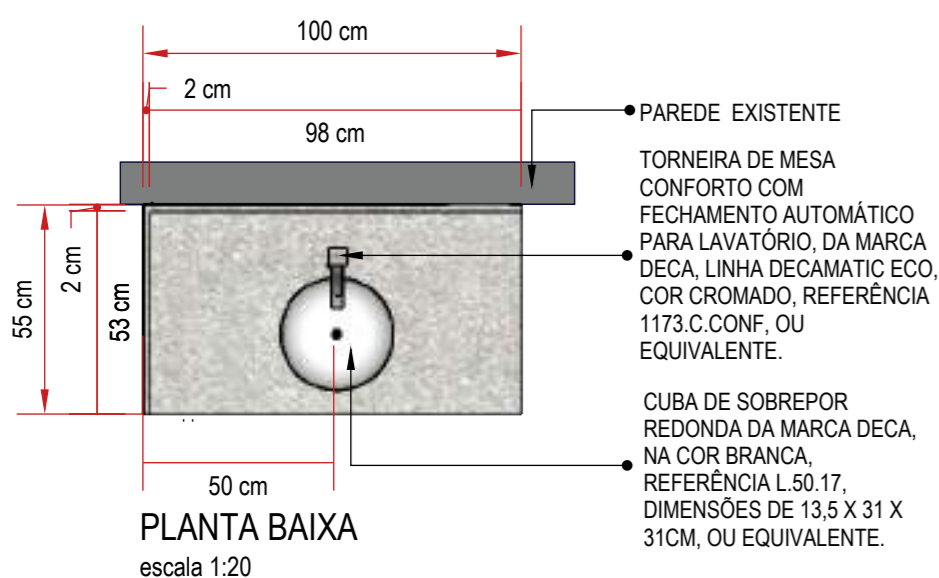


**PERSPECTIVA**  
 sem escala

**CONFERIR MEDIDAS NO LOCAL - CUBA E TORNEIRA ESPECIFICADAS NO PROJETO EXECUTIVO EXISTENTE**

**M24 - MACA**

05 UNIDADES TAM. L=186 x P=64 x H=70 cm (CONSULTÓRIO ENFERMARIA)  
 10 UNIDADES TAM. L=186 x P=64 x H=70 cm (CONSULTÓRIO SUS)

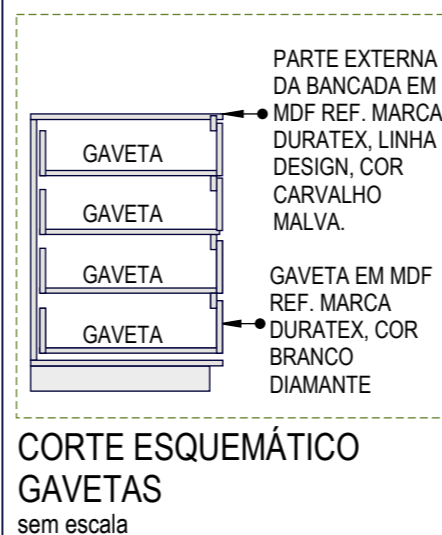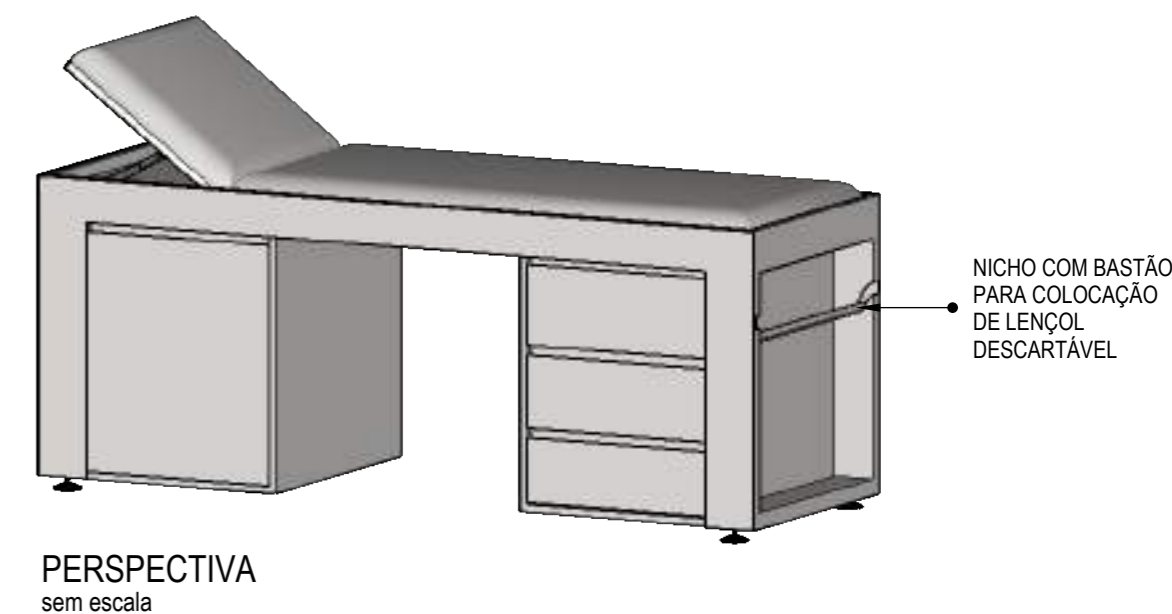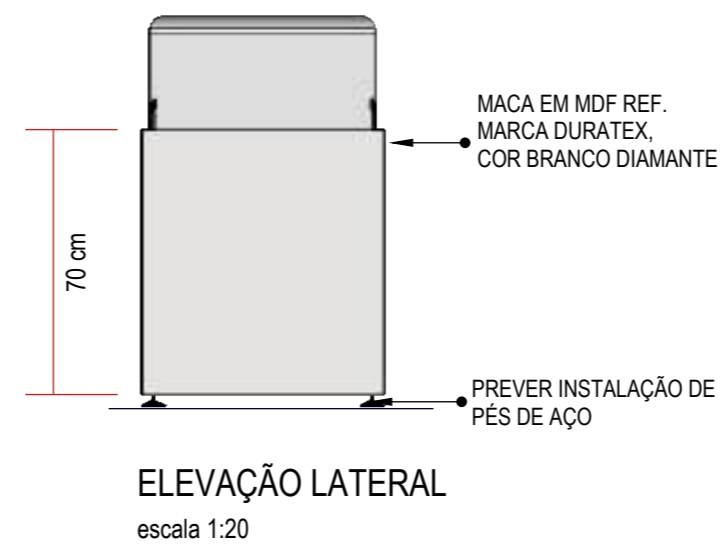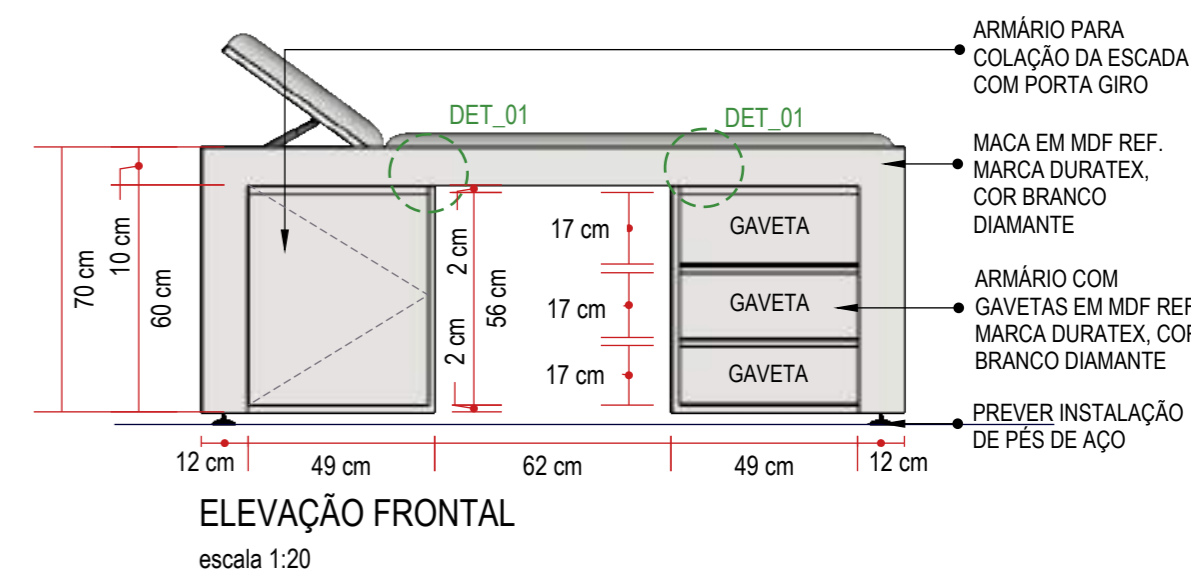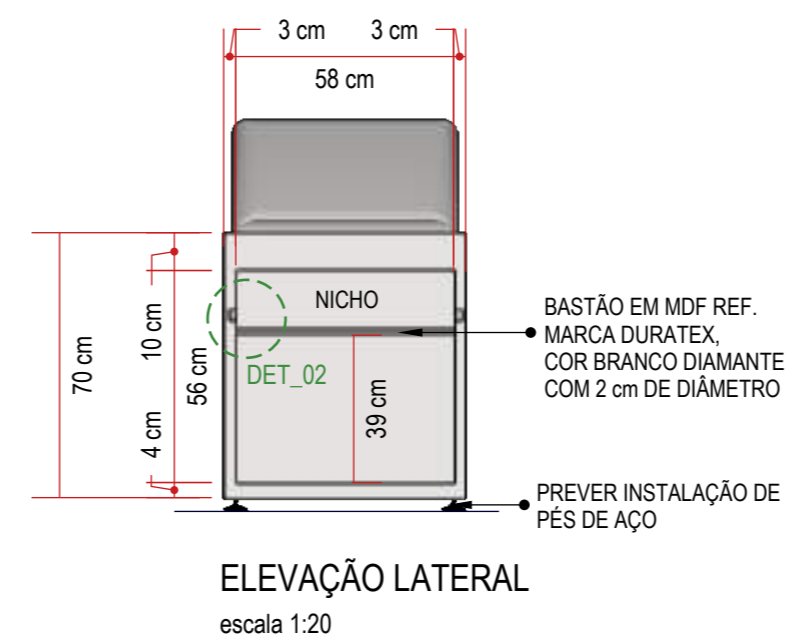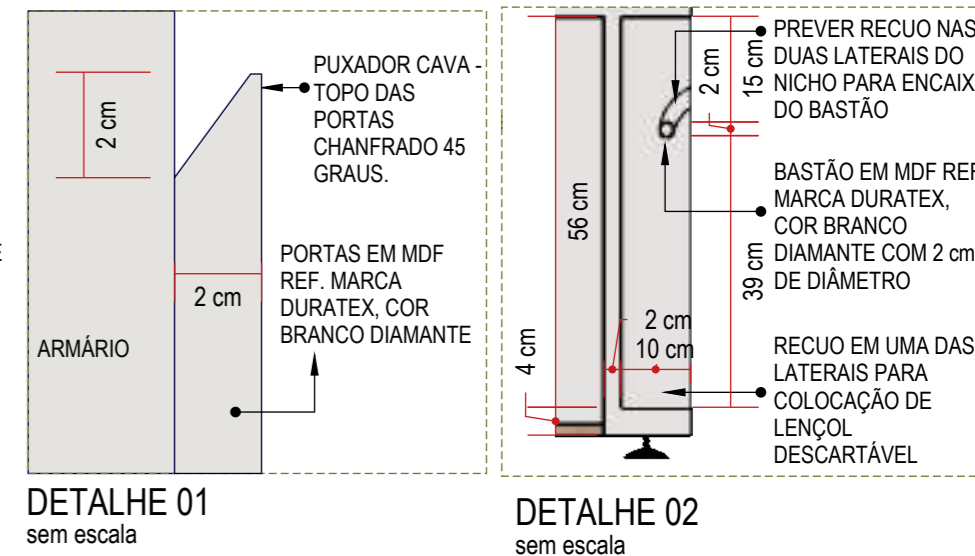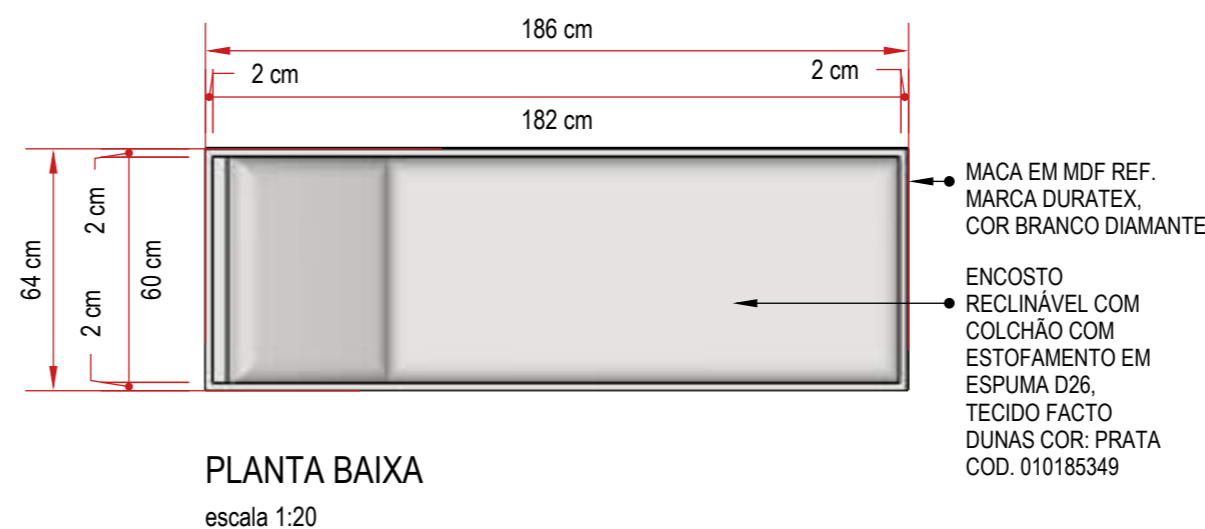

**CONFERIR MEDIDAS NO LOCAL, PREVER REFORÇO NA MACA PARA SUPORTAR UM PESO DE ATÉ 150 KG, PREVER ENCAIXE PERFEITO DAS PEÇAS**


Rua Engenheiro Júlio César de Araújo | 317  
 Bairro Cidade Industrial | Curitiba - PR  
 +55 41 9 8706 8237  
 adriana@sarnelliarquitectura.com.br  
 DIREITOS AUTORAIS RESERVADOS LEI 5988/ 1973

**AS BEA**  
 ASSOCIAÇÃO BRASILEIRA DE ESPECIALISTAS DE ARQUITETURA

<b>Autoria de Projeto</b> Arq Adriana Sarnelli CAU A24198-9	<b>Responsável Técnico   Obra</b>	<b>Representante Legal</b>
<b>Projeto</b> MARCENARIA E MOBILIÁRIO SOLTTO   CENTRO ONCOLOGIA- HMCC   REV 03	<b>Data</b> JUNHO - 2023	<b>Desenhista</b> BEATRIZ DE SOUZA
		<b>Escala</b> INDICADA
		<b>Prancha</b> 21 53


**M25 - MESA DE TRABALHO CONSULTÓRIOS**

- 04 UNIDADES TAM. L=160 x P=150 x H=80 cm (CONSULTÓRIO SUS) - MODELO 1
- 06 UNIDADES TAM. L=160 x P=150 x H=80 cm (CONSULTÓRIO SUS) - MODELO 2
- 05 UNIDADES TAM. L=160 x P=150 x H=80 cm (CONSULTÓRIO ENFERMARIA) - MODELO 2
- 01 UNIDADE TAM. L=160 x P=150 x H=80 cm (CONSULTÓRIO RADIO) - MODELO 1
- 01 UNIDADE TAM. L=160 x P=150 x H=80 cm (SALA ADMINISTRATIVA) - MODELO 1
- 01 UNIDADE TAM. L=160 x P=150 x H=80 cm (SUPERVISÃO ENFERMARIA) - MODELO 2

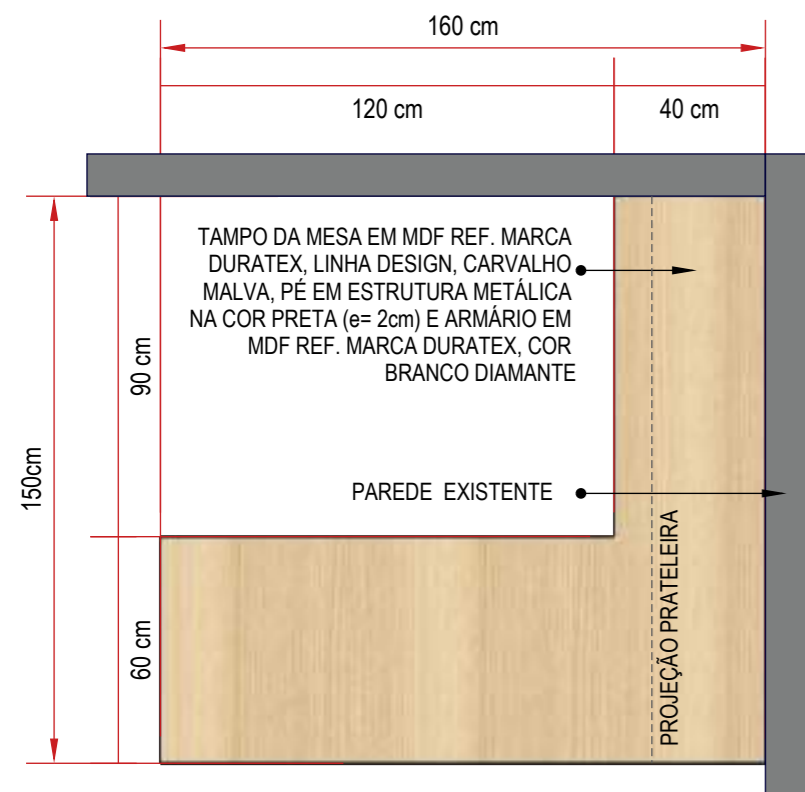


PLANTA BAIXA- MODELO 01

escala 1:20

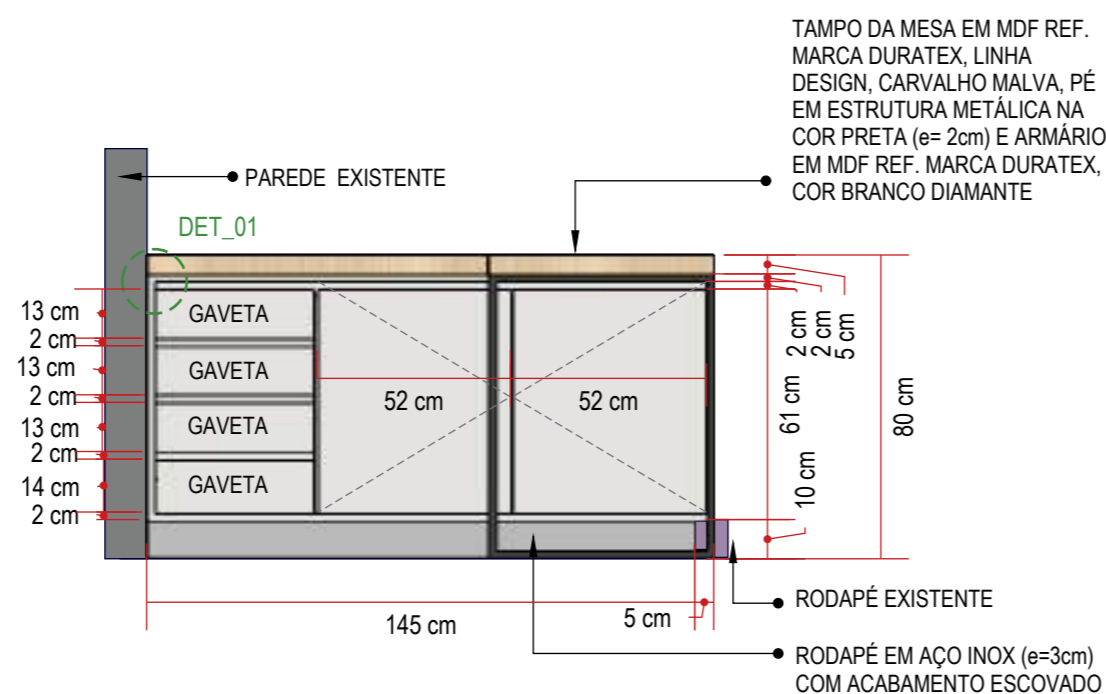


ELEVÇÃO FRONTAL - MODELO 01

escala 1:20

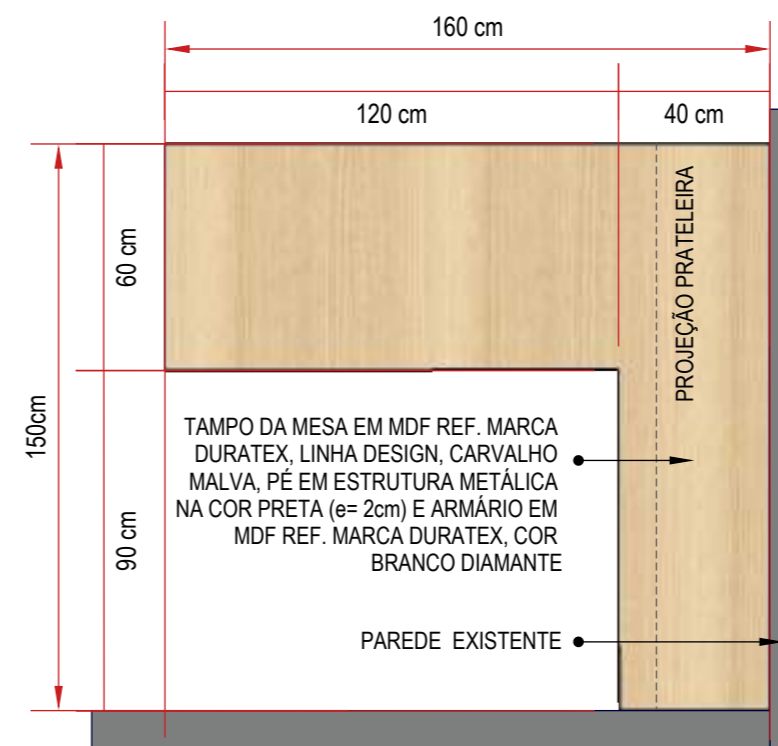


PLANTA BAIXA- MODELO 02

escala 1:20

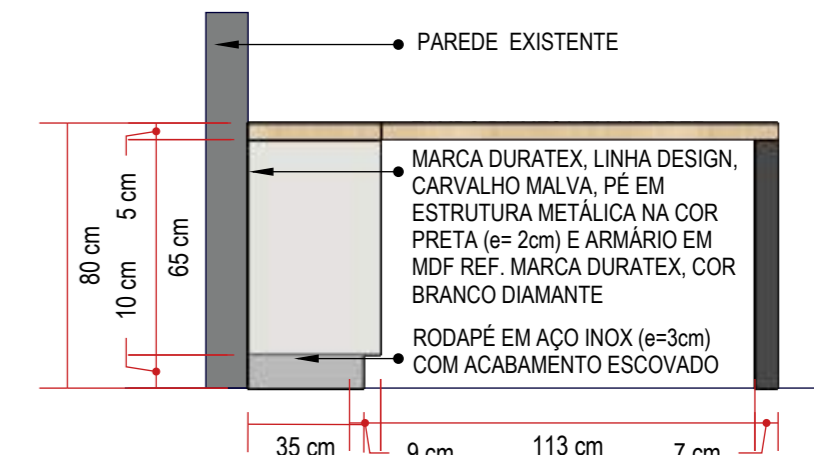


ELEVÇÃO LATERAL - MODELO 02

escala 1:20

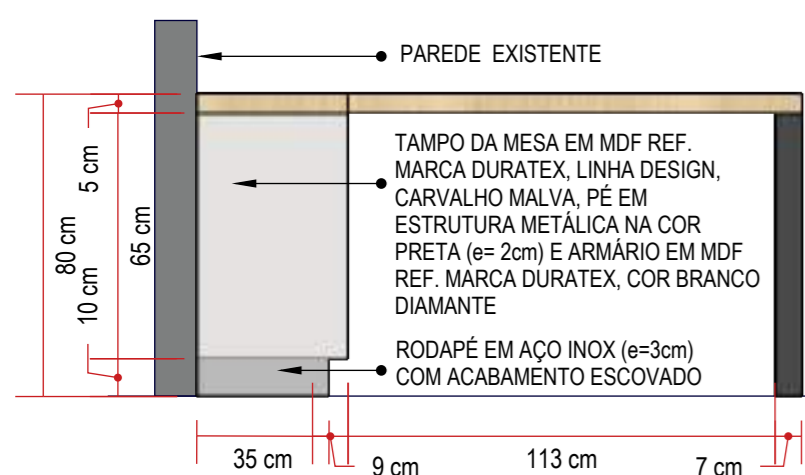


ELEVÇÃO LATERAL - MODELO 02

escala 1:20

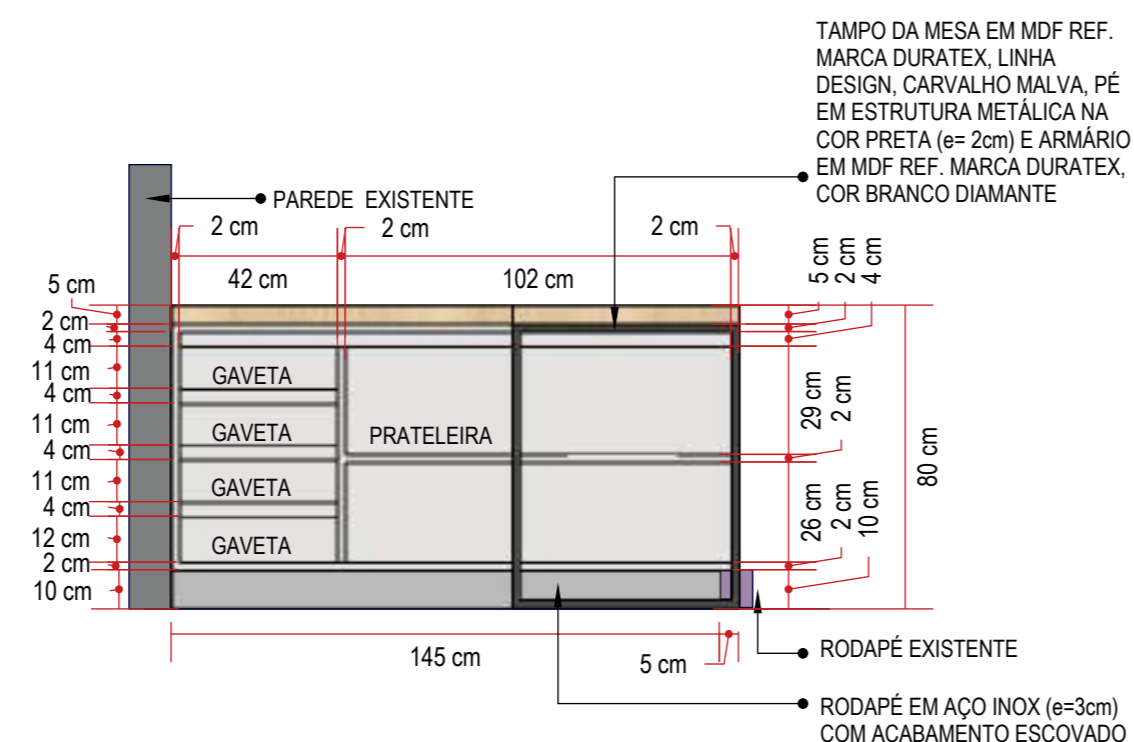

ELEVÇÃO FRONTAL - DIVISÃO INTERNA - MODELO 01

escala 1:20

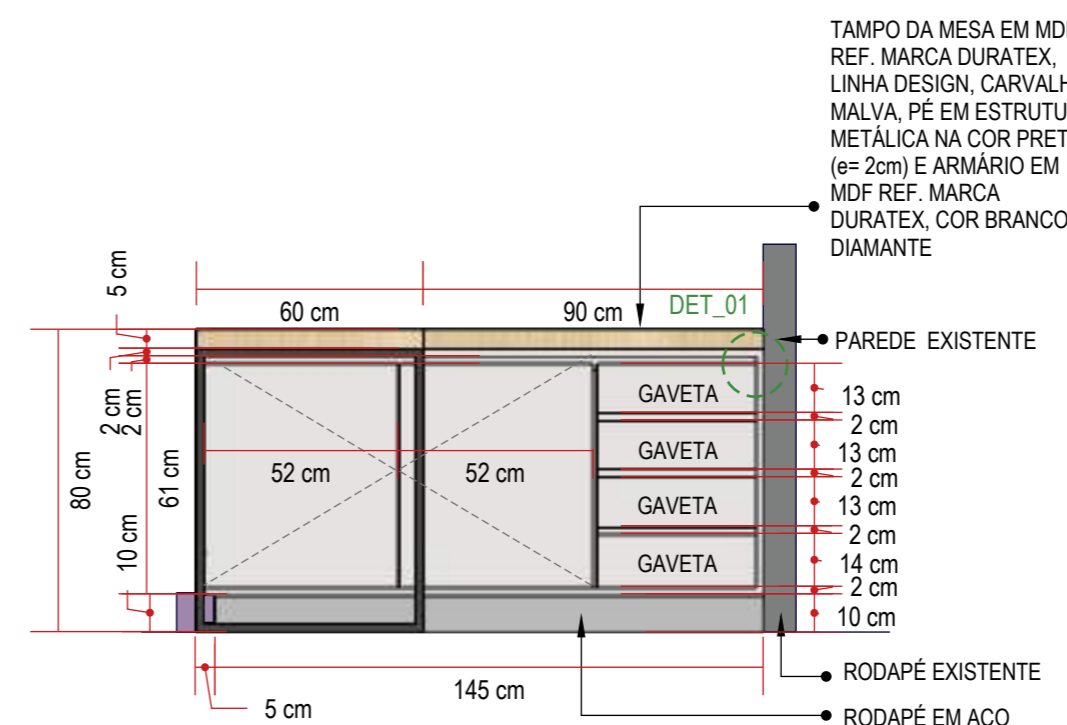

ELEVÇÃO FRONTAL - MODELO 02

escala 1:20




PERSPECTIVA - MODELO 02

sem escala




PERSPECTIVA - MODELO 01

sem escala

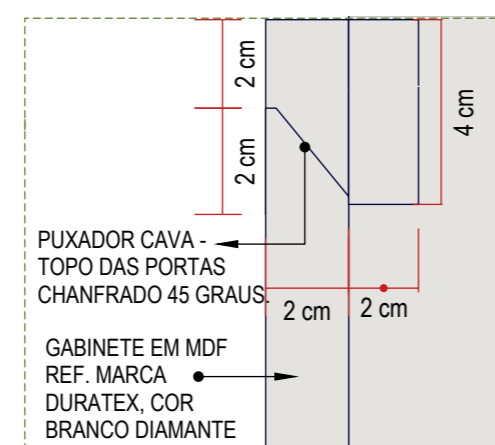

DETALHE 01

sem escala

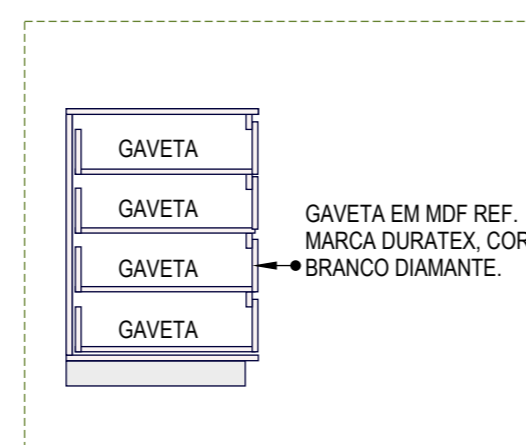

CORTE ESQUEMÁTICO GAVETAS

sem escala

**CONFERIR MEDIDAS NO LOCAL**

**sarnelli** ARQUITETURA


Rua Engenheiro Júlio César de Araújo | 317  
Bairro Cidade Industrial | Curitiba - PR  
+55 41 9 8706 8237  
adriana@sarnelliarquitectura.com.br  
DIREITOS AUTORAIS RESERVADOS LEI 5988/ 1973

Autoria de Projeto	Responsável Técnico   Obra	Representante Legal
Arq Adriana Sarnelli CAU A24198-9		


**CONFERIR EM PLANTA A DIREÇÃO DAS MESAS , OS DOIS MODELOS POSSUEM AS MESMAS MEDIDAS E ESPECIFICAÇÕES, SÃO APENAS INVERTIDAS EM RELAÇÃO A PAREDE**

Projeto	Data	Desenhista	Escala	Prancha
MARCNARIA E MOBILIÁRIO SOLTTO   CENTRO ONCOLOGIA- HMCC   REV 03	JUNHO - 2023	BEATRIZ DE SOUZA	INDICADA	22.53


**M26 - PAINEL RIPADO DA RECEPÇÃO APARTAMENTOS**  
01 UNIDADE (TAM. L=190 x P=12 x H=310 cm)

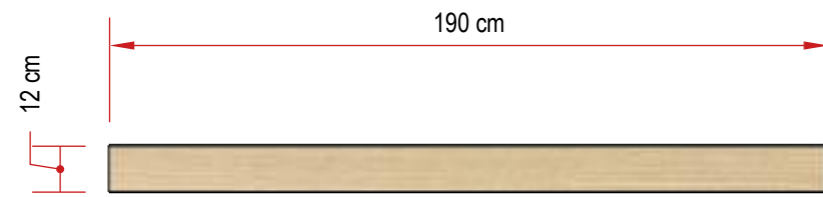


**PLANTA BAIXA**  
escala 1:20

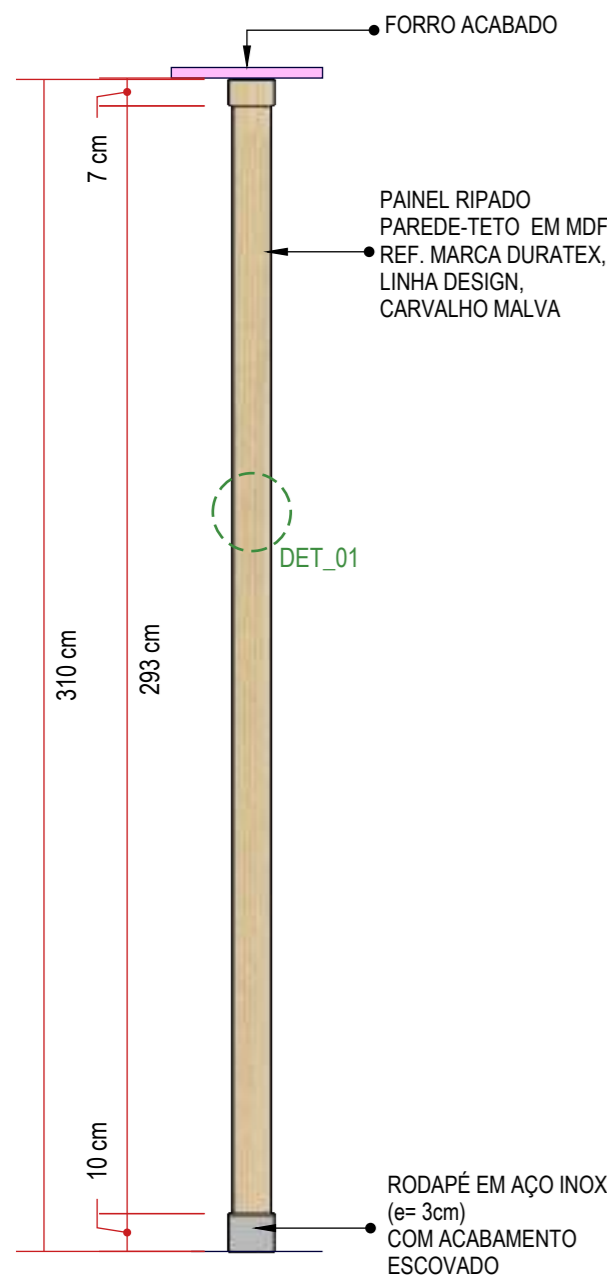


**ELEVAÇÃO LATERAL**  
escala 1:20

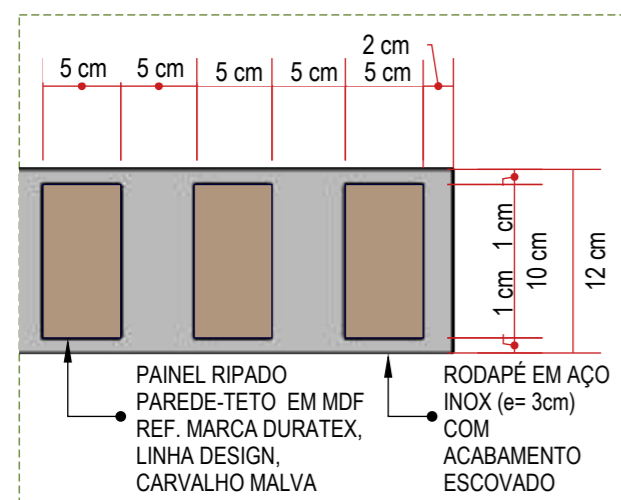

**DETALHE 01**  
sem escala

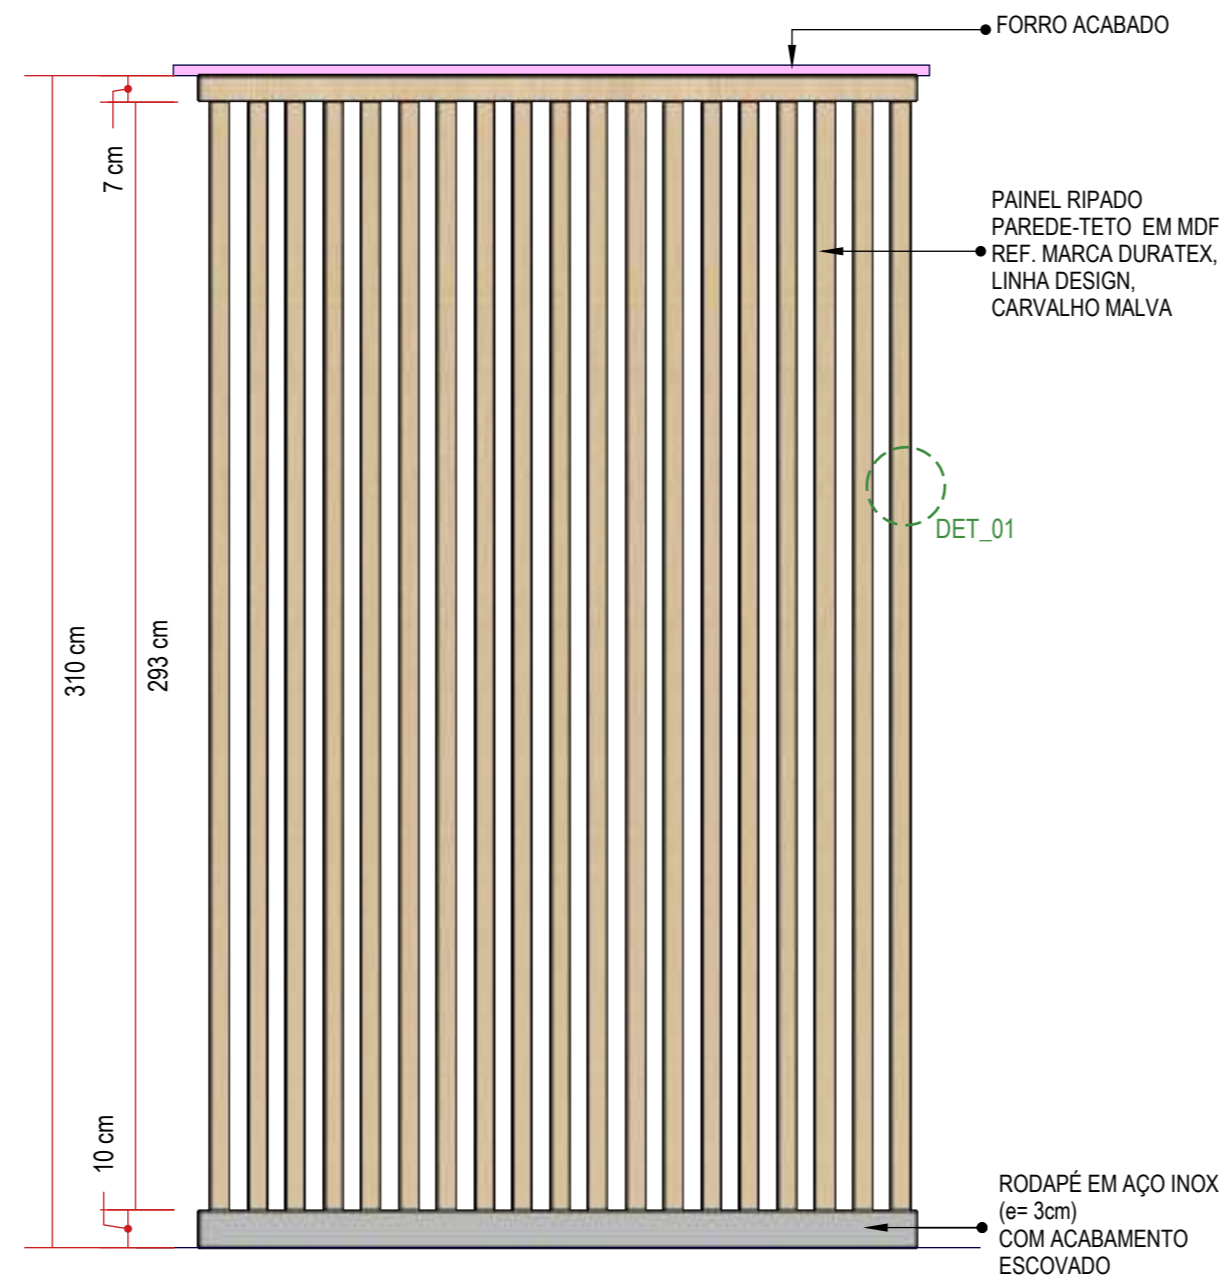


**ELEVAÇÃO FRONTAL**  
escala 1:20

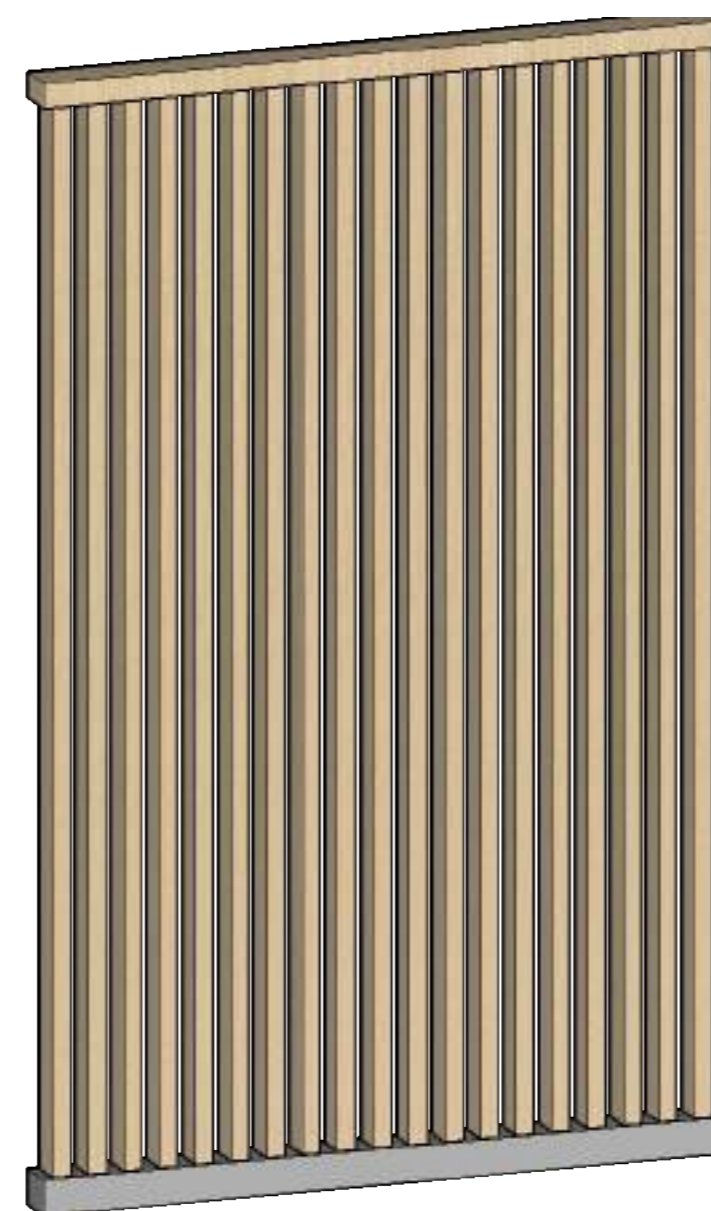


**PERSPECTIVA**  
sem escala


**M27 - BALCÃO DE CAFÉ DA RECEPÇÃO APARTAMENTOS**  
01 UNIDADE (TAM. L=120 x P=55 x H=85 cm)

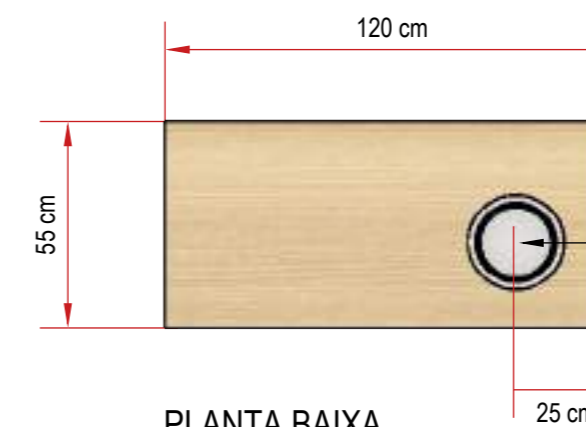


**PLANTA BAIXA**  
escala 1:20

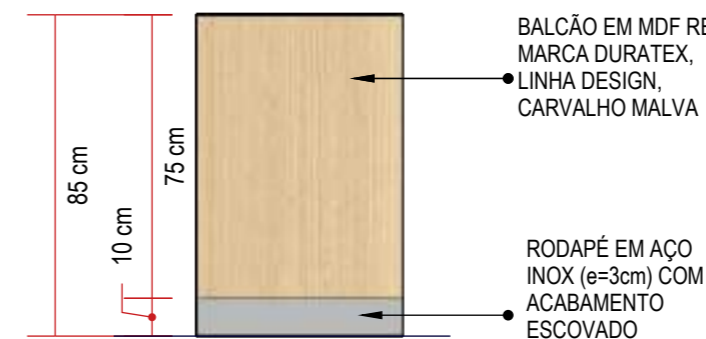


**ELEVAÇÃO LATERAL**  
escala 1:20

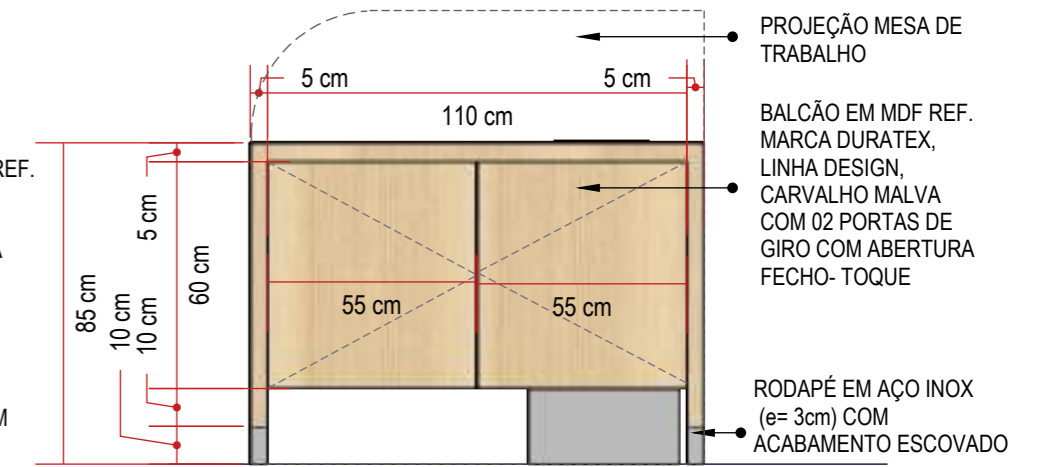

**ELEVAÇÃO FRONTAL**  
escala 1:20

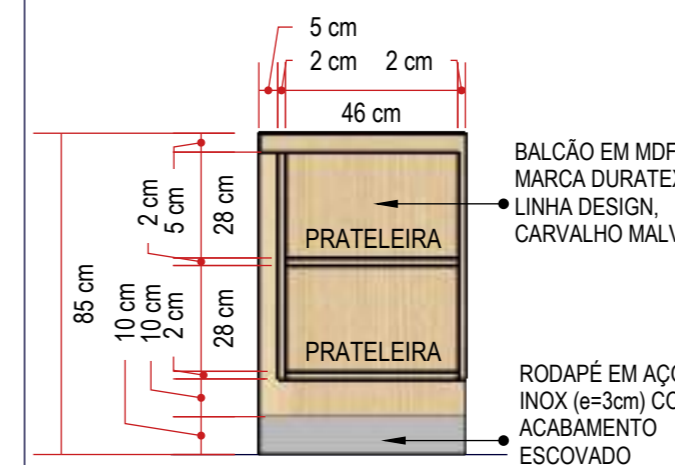

**CORTE ESQUEMÁTICO**  
escala 1:20

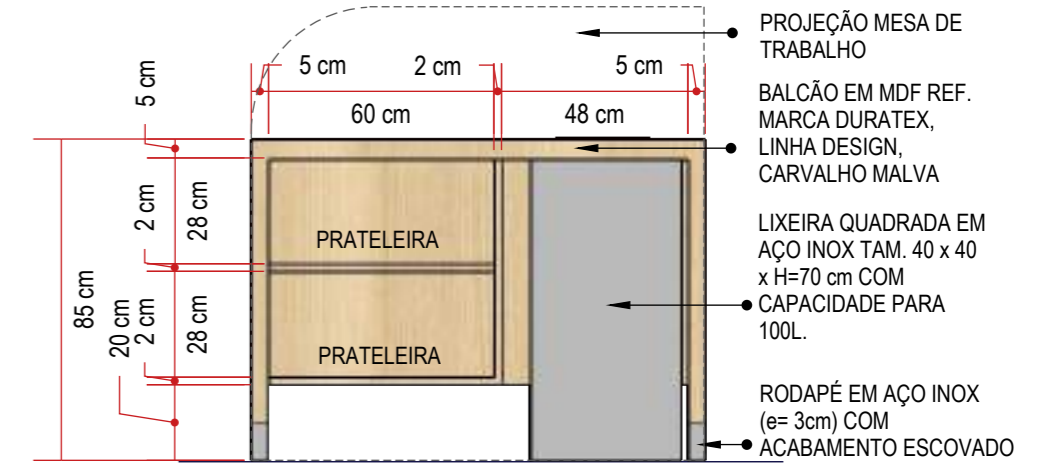

**ELEVAÇÃO FRONTAL - BALCÃO DE CAFÉ PARTE INTERNA**  
escala 1:20



**PERSPECTIVA**  
sem escala

**CONFERIR MEDIDAS NO LOCAL**



Rua Engenheiro Júlio César de Araújo | 317  
Bairro Cidade Industrial | Curitiba - PR  
+55 41 9 8706 8237  
adriana@sarnelliarquitetura.com.br  
DIREITOS AUTORAIS RESERVADOS LEI 5988/ 1973



**Autoria de Projeto**

**Responsável Técnico | Obra**

**Representante Legal**

Arq Adriana Sarnelli  
CAU A24198-9

**Projeto**  
MARcenARIA E MOBILIÁRIO SOLTTO | CENTRO ONCOLOGIA- HMCC | REV 03

**Data**  
JUNHO - 2023

**Desenhista**  
BEATRIZ DE SOUZA

**Escala**  
INDICADA


**Prancha**  
23<sup>53</sup>

**PREVER REFORÇO NO FORRO PARA SUSTENTAÇÃO DO PAINEL RIPADO**


M28 - PAINEL COM LOGO DA RECEPÇÃO APARTAMENTOS  
01 UNIDADE (TAM. L=340 x P=254 x H=310 cm)




PLANTA BAIXA  
escala 1:20

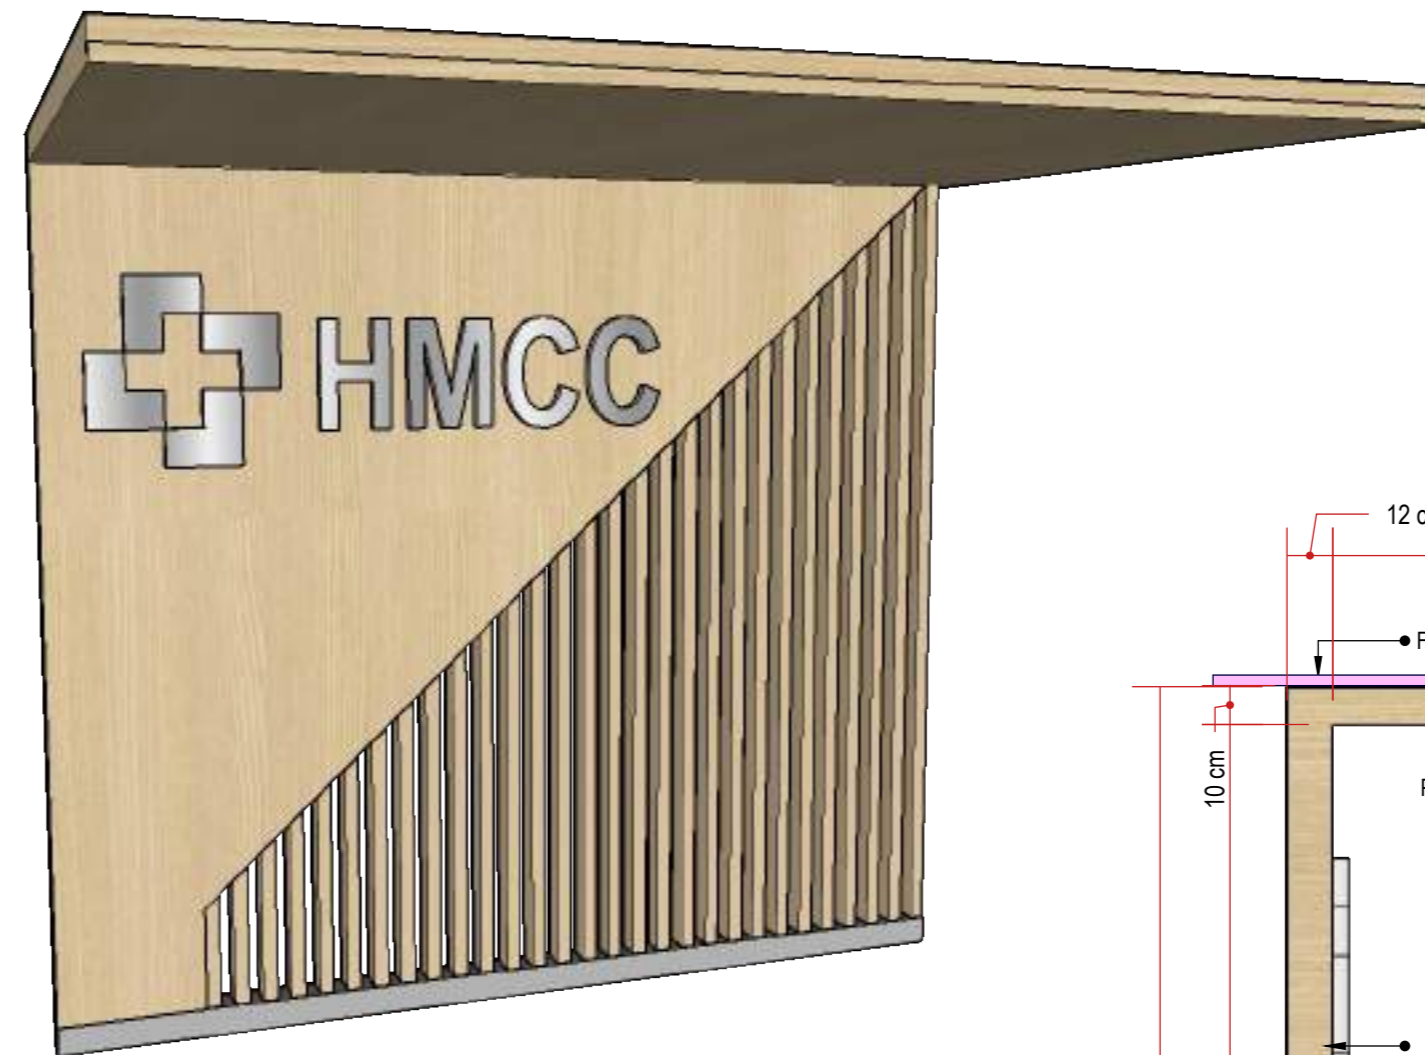


PERSPECTIVA  
sem escala

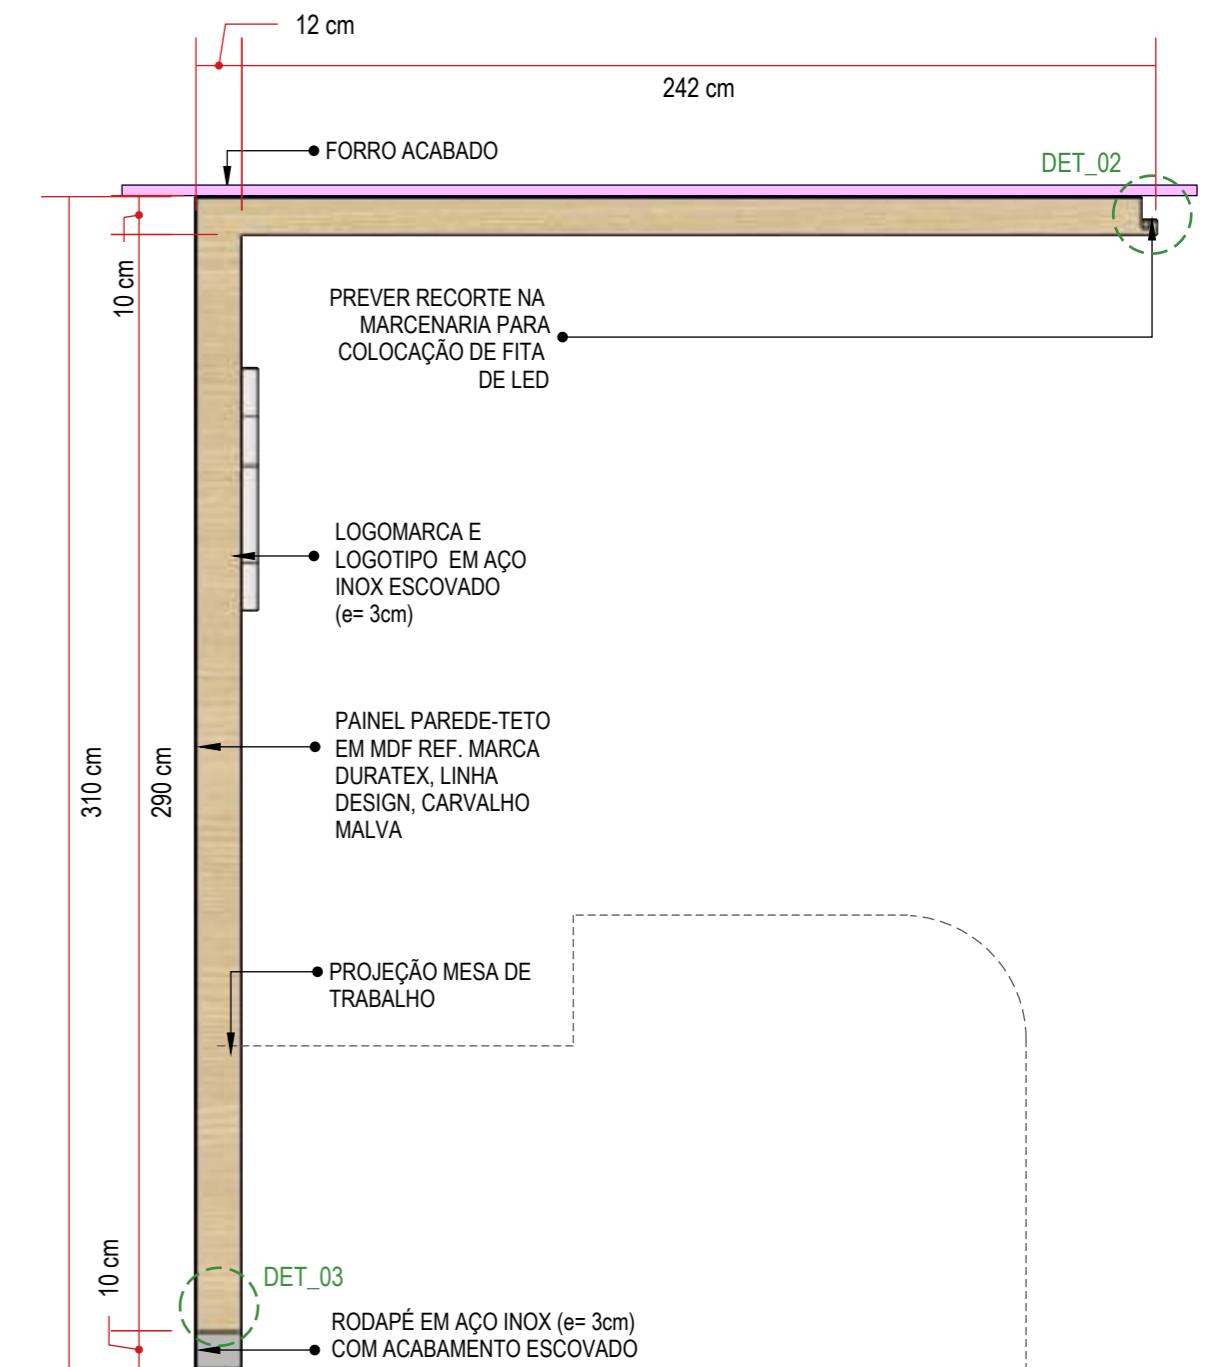


ELEVÇÃO LATERAL  
escala 1:20

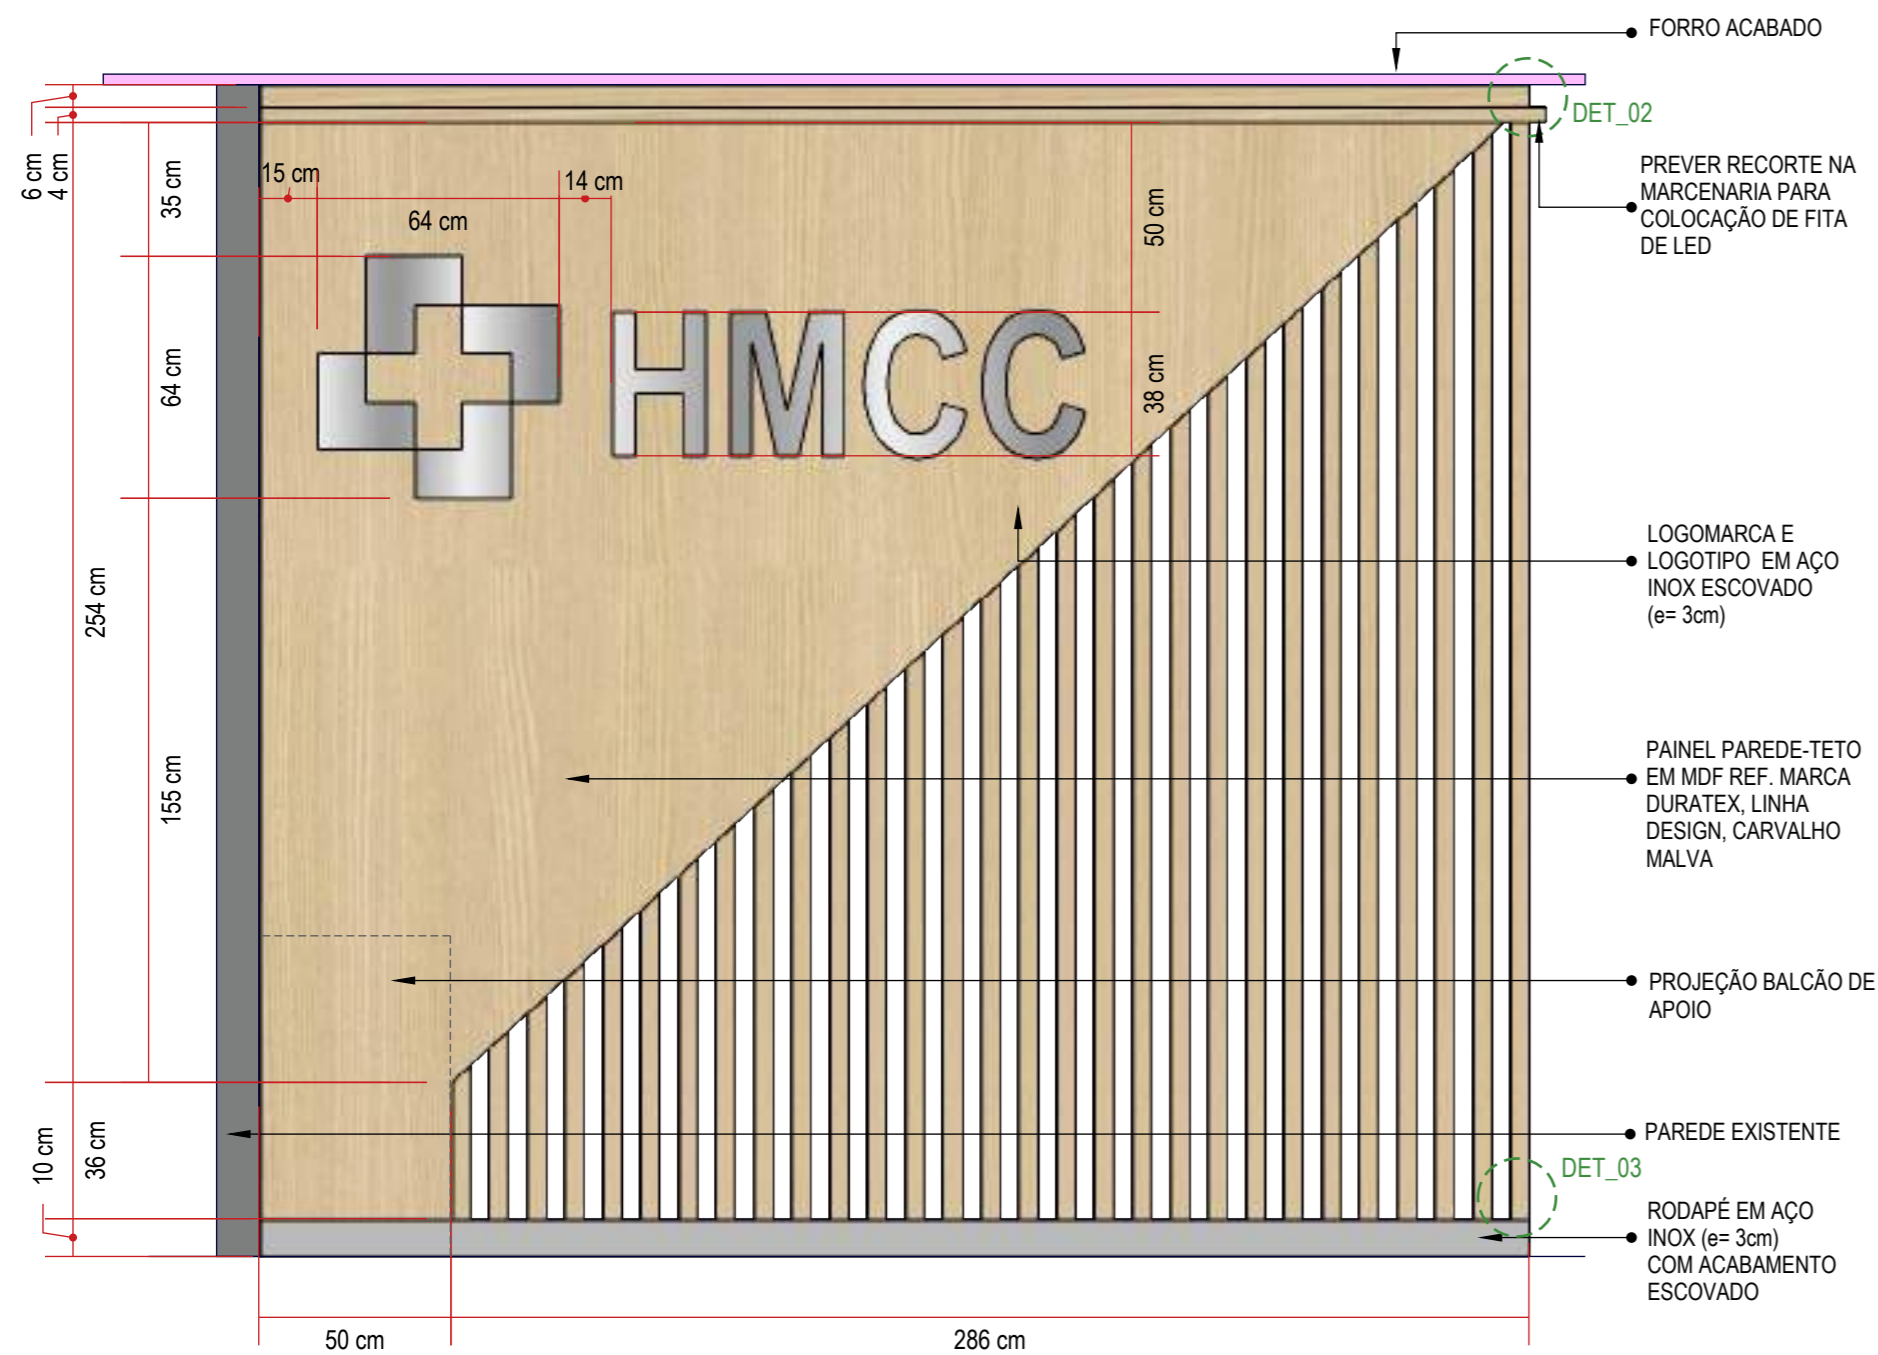


ELEVÇÃO FRONTAL  
escala 1:20

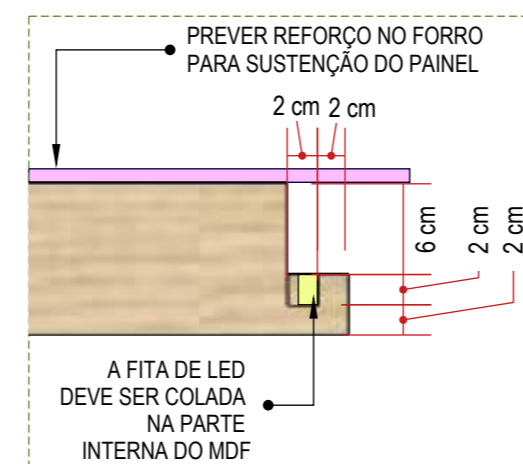

DETALHE 02  
sem escala

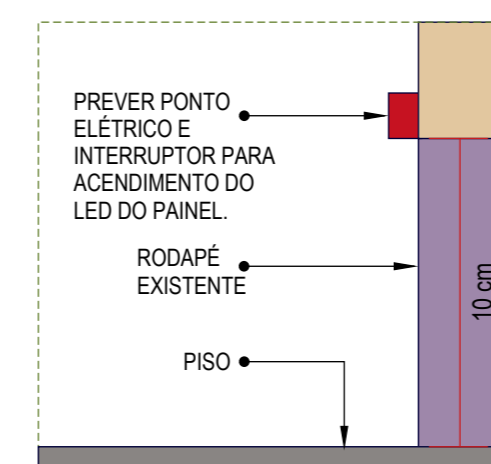

DETALHE 03  
sem escala

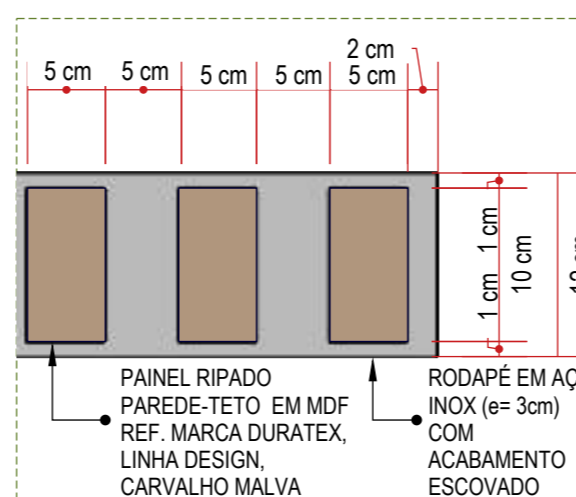

DETALHE 01  
sem escala

**CONFERIR MEDIDAS NO LOCAL, PREVER REFORÇO NO FORRO PARA SUSTENTAÇÃO DO PAINEL**

**sarnelli**  
ARQUITETURA


Rua Engenheiro Júlio César de Araújo | 317  
Bairro Cidade Industrial | Curitiba - PR  
+55 41 9 8706 8237  
adriana@sarnelliarquitectura.com.br  
DIREITOS AUTORAIS RESERVADOS LEI 5988/ 1973

**AS BEA**  
ASSOCIAÇÃO BRASILEIRA DOS ESCRITÓRIOS DE ARQUITETURA


Autoria de Projeto	Responsável Técnico   Obra	Representante Legal
Arq Adriana Sarnelli CAU A24198-9		




**M29 - BANCADA DE TRABALHO DA RECEPÇÃO APARTAMENTOS**  
02 UNIDADES (TAM. L=132 x P=120 x H=120 cm)

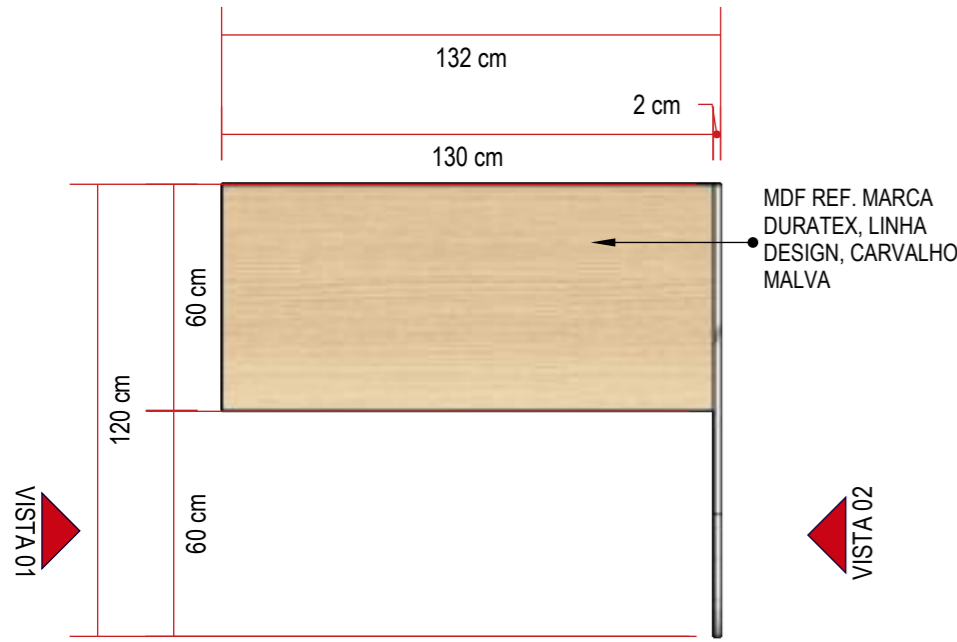


**PLANTA BAIXA**  
escala 1:20

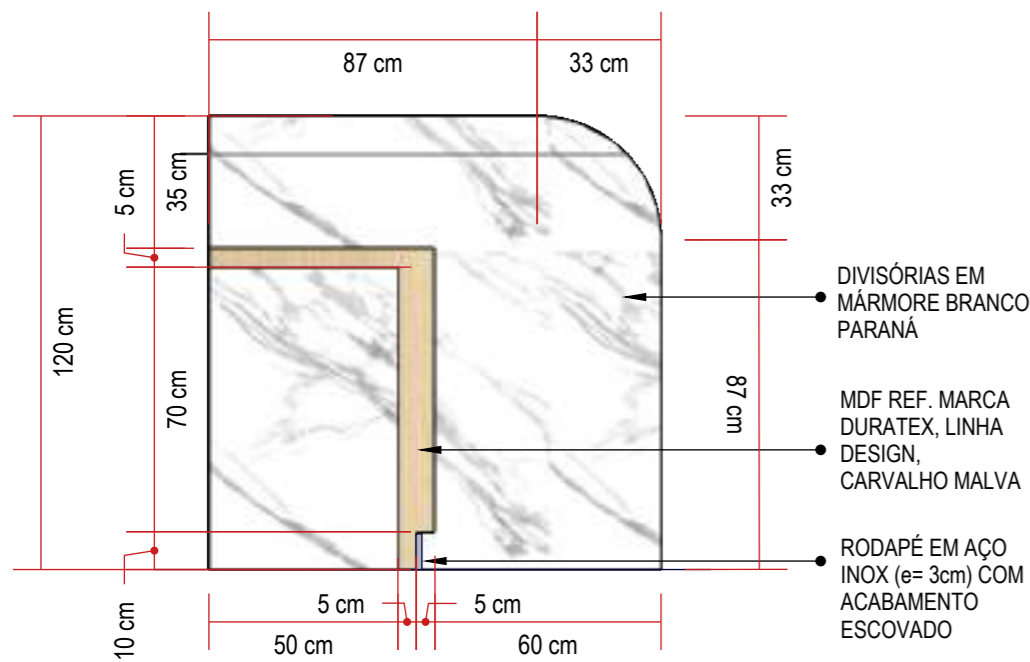


**ELEVÇÃO LATERAL - VISTA 01**  
escala 1:20

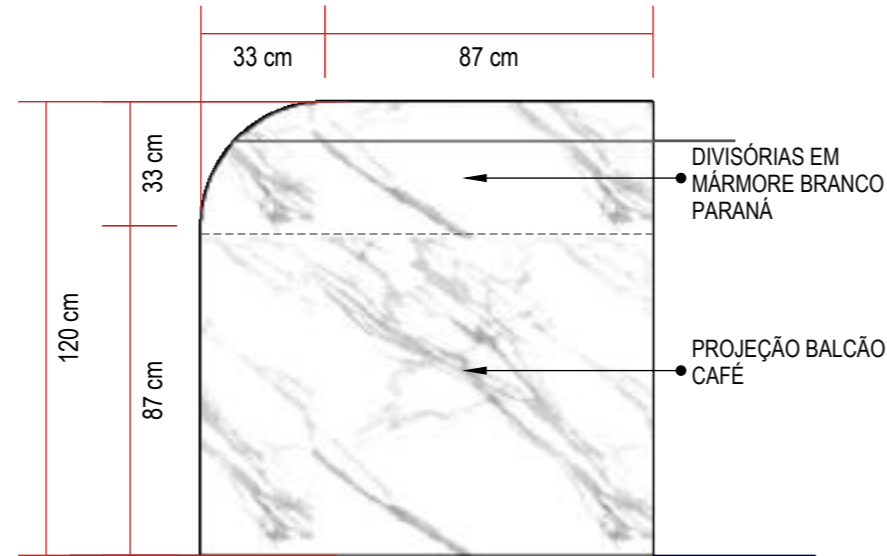

**ELEVÇÃO LATERAL - VISTA 02**  
escala 1:20

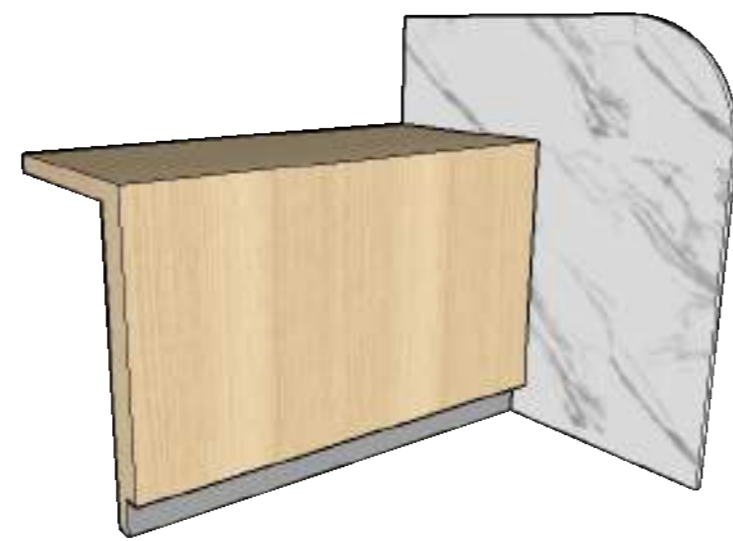


**PERSPECTIVA**  
sem escala

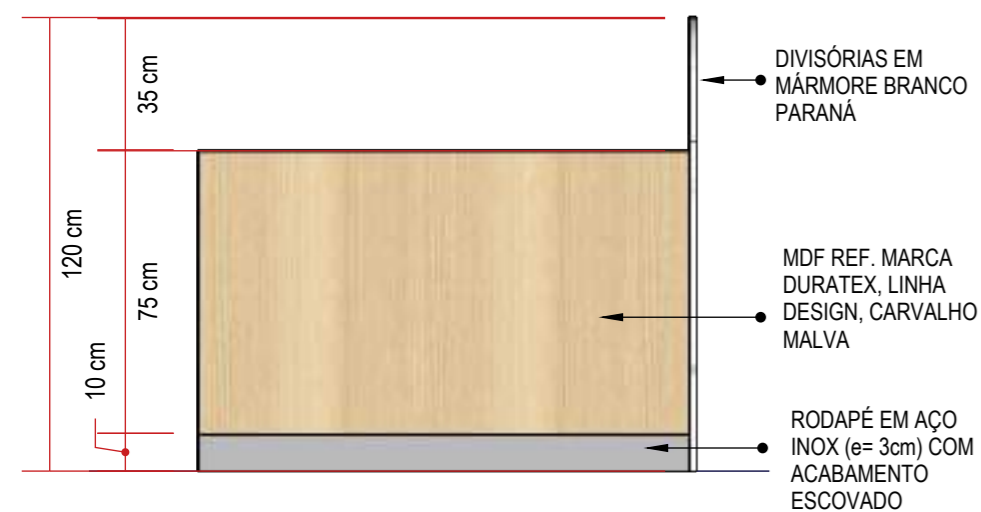


**ELEVÇÃO FRONTAL**  
escala 1:20


**M30 - BALCÃO DE APOIO DA RECEPÇÃO APARTAMENTOS**  
01 UNIDADE (TAM. L=155 x P=50 x H=85 cm)

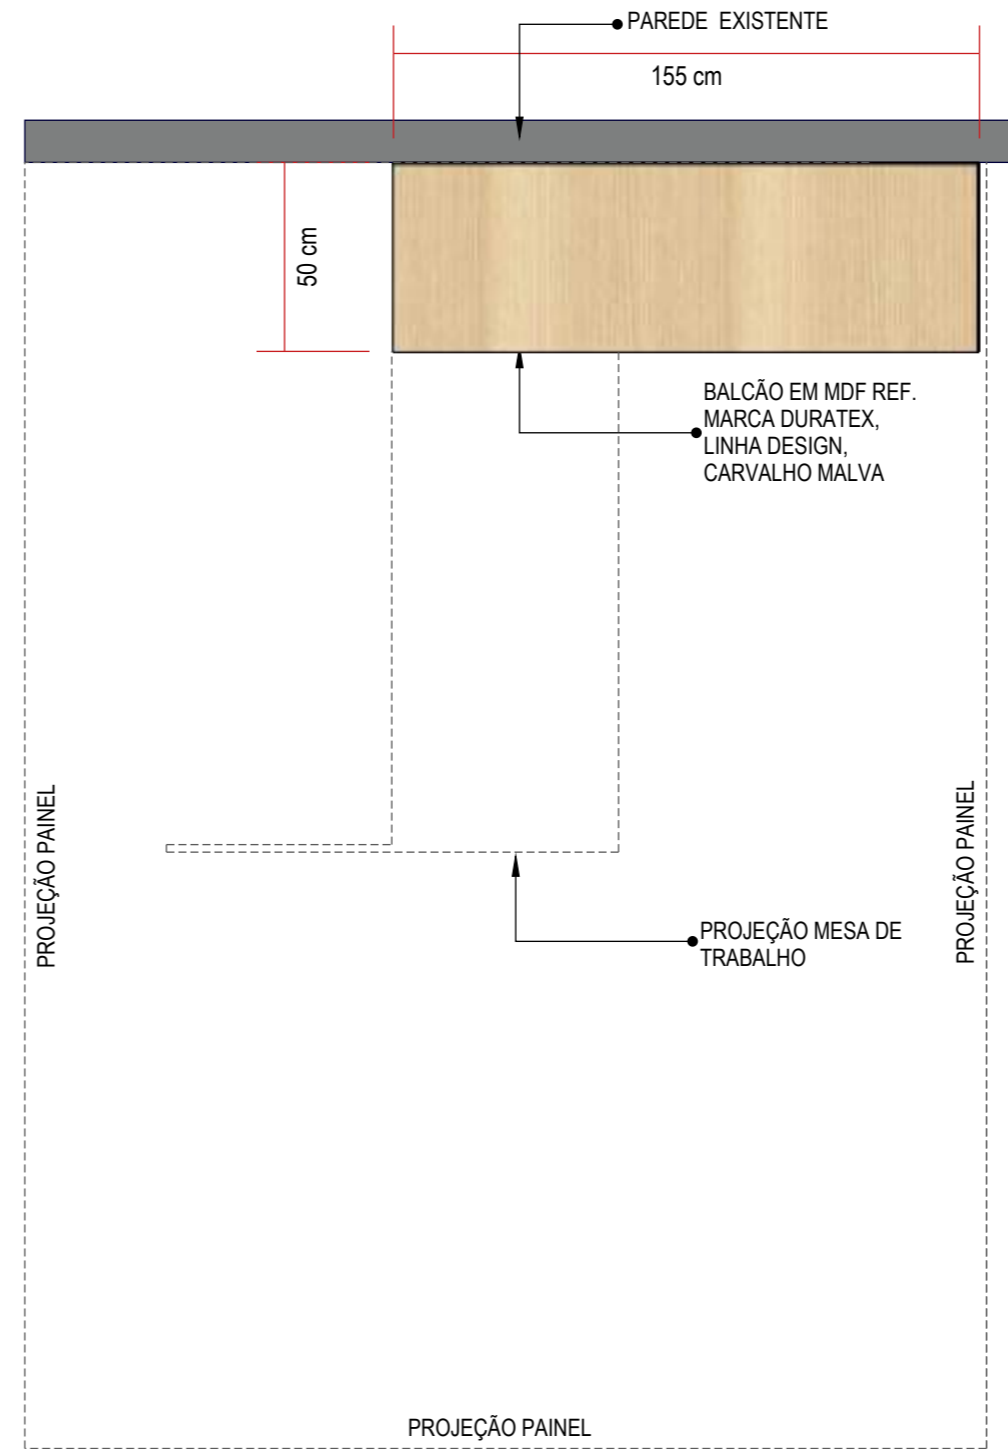

**PLANTA BAIXA**  
escala 1:20

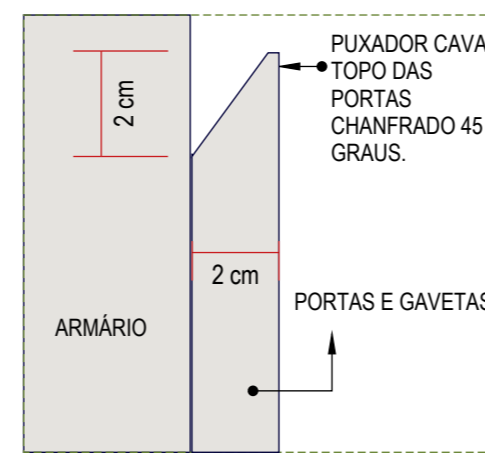


**DETALHE 01**  
sem escala

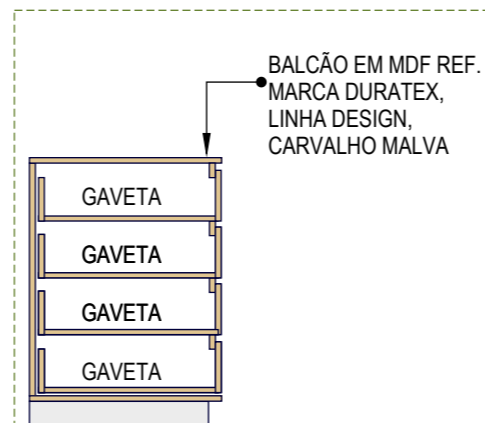


**CORTE ESQUEMÁTICO GAVETAS**  
sem escala



**PERSPECTIVA**  
sem escala

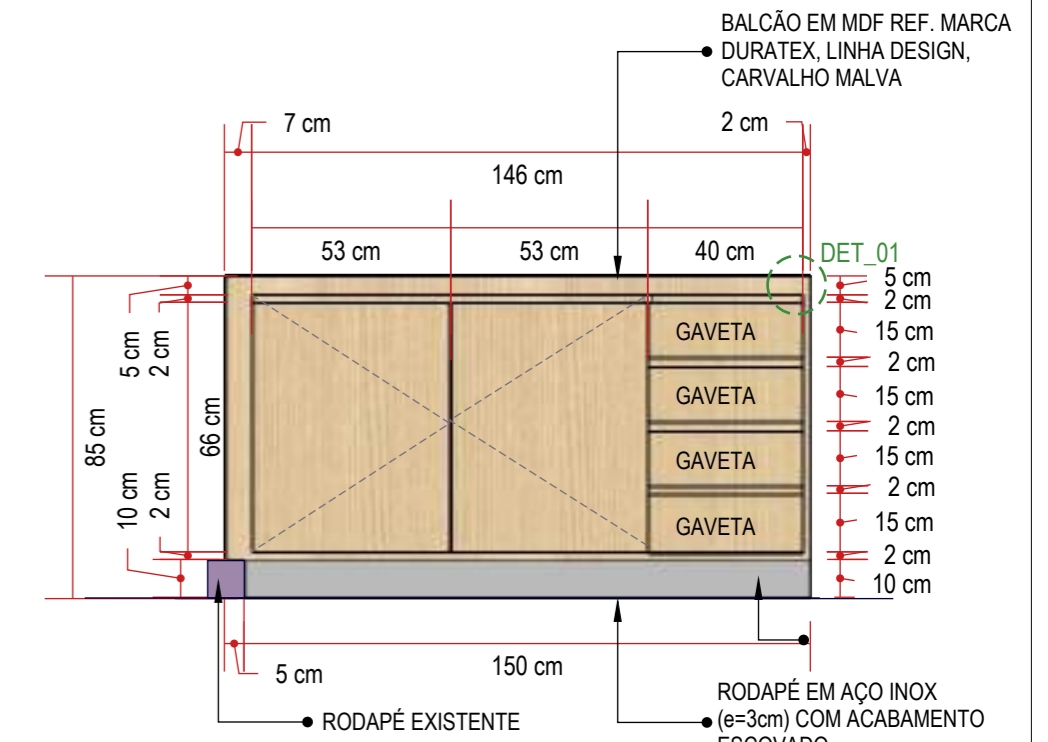

**ELEVÇÃO FRONTAL**  
escala 1:20

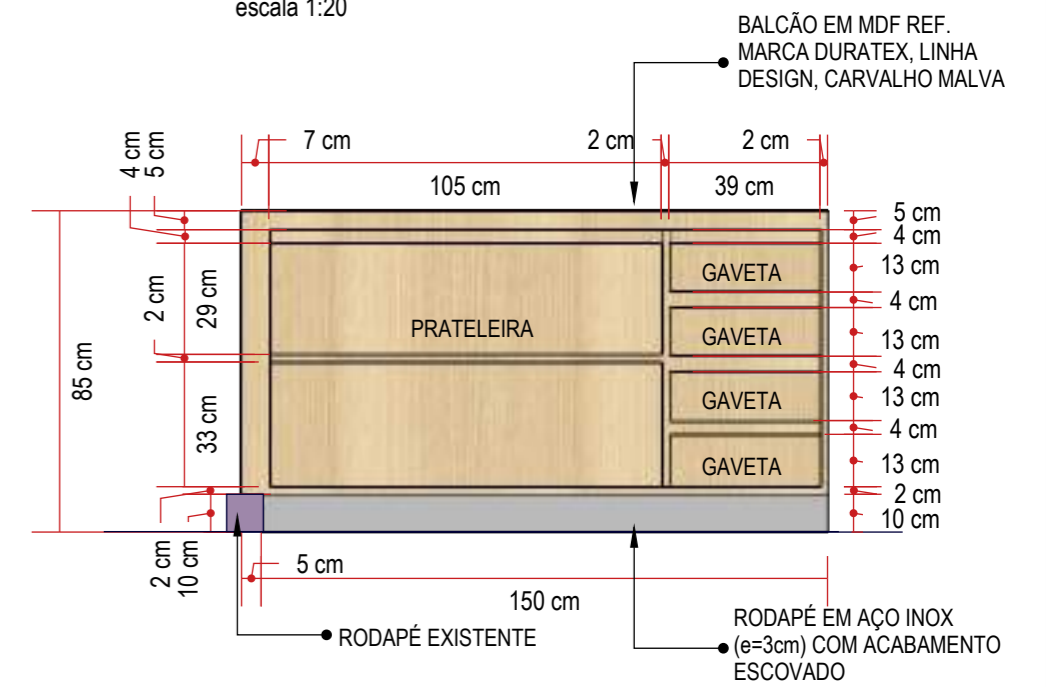

**ELEVÇÃO FRONTAL - DIVISÃO INTERNA**  
escala 1:20



**ELEVÇÃO LATERAL**  
escala 1:20

**CONFERIR MEDIDAS NO LOCAL**


**sarnelli**  
ARQUITETURA

Rua Engenheiro Júlio César de Araújo | 317  
Bairro Cidade Industrial | Curitiba - PR  
+55 41 9 8706 8237  
adriana@sarnelliarquitectura.com.br  
DIREITOS AUTORAIS RESERVADOS LEI 5988/ 1973

**AS BEA**  
ASSOCIAÇÃO BRASILEIRA DOS ESPECIALISTAS DE ARQUITETURA

Autoria de Projeto		Responsável Técnico   Obra		Representante Legal	
Arq Adriana Sarnelli CAU A24198-9					
Projeto	Data	Desenhista	Escala	Prancha	
MARCNARIA E MOBILIÁRIO SOLTTO   CENTRO ONCOLOGIA- HMCC   REV 03	JUNHO - 2023	BEATRIZ DE SOUZA	INDICADA	25/53	


M31 - PAINEL LISO COM ILUMINAÇÃO DA RECEPÇÃO APARTAMENTOS  
02 UNIDADES (TAM. L=134 x P=190 x H=310 cm)

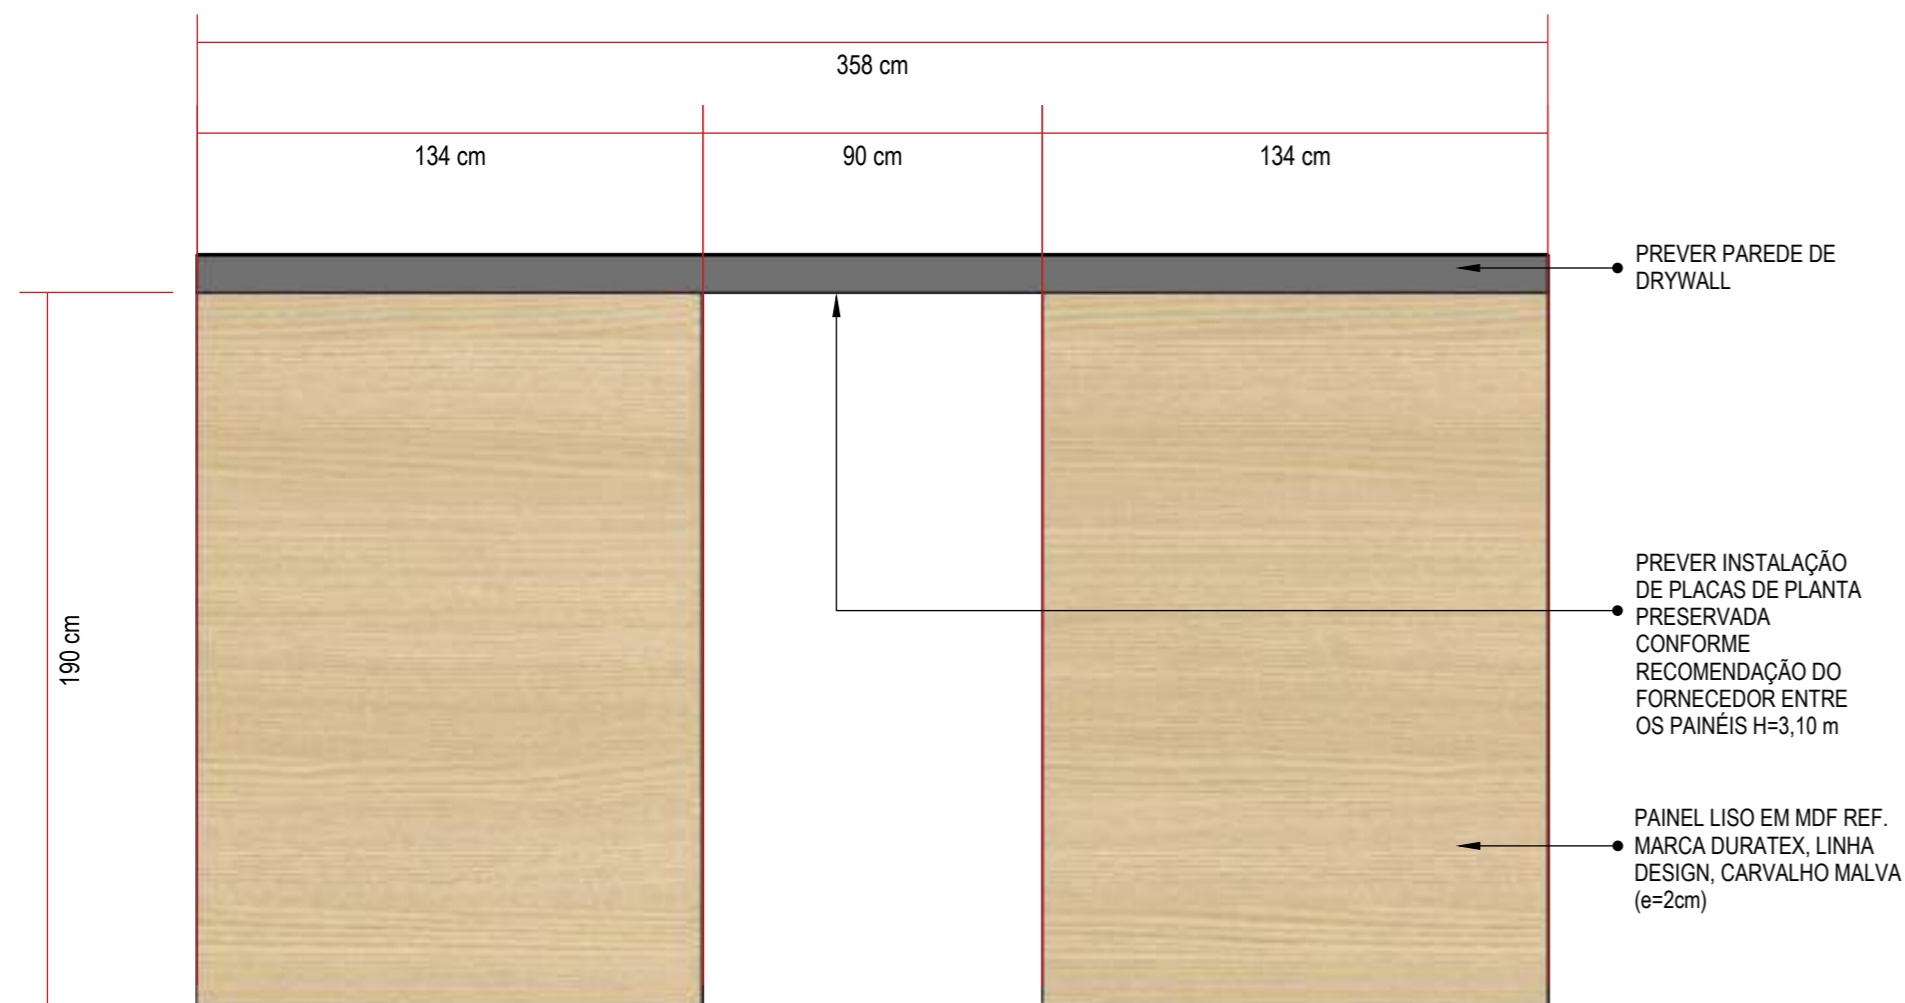


PLANTA BAIXA  
escala 1:20




PERSPECTIVA  
sem escala

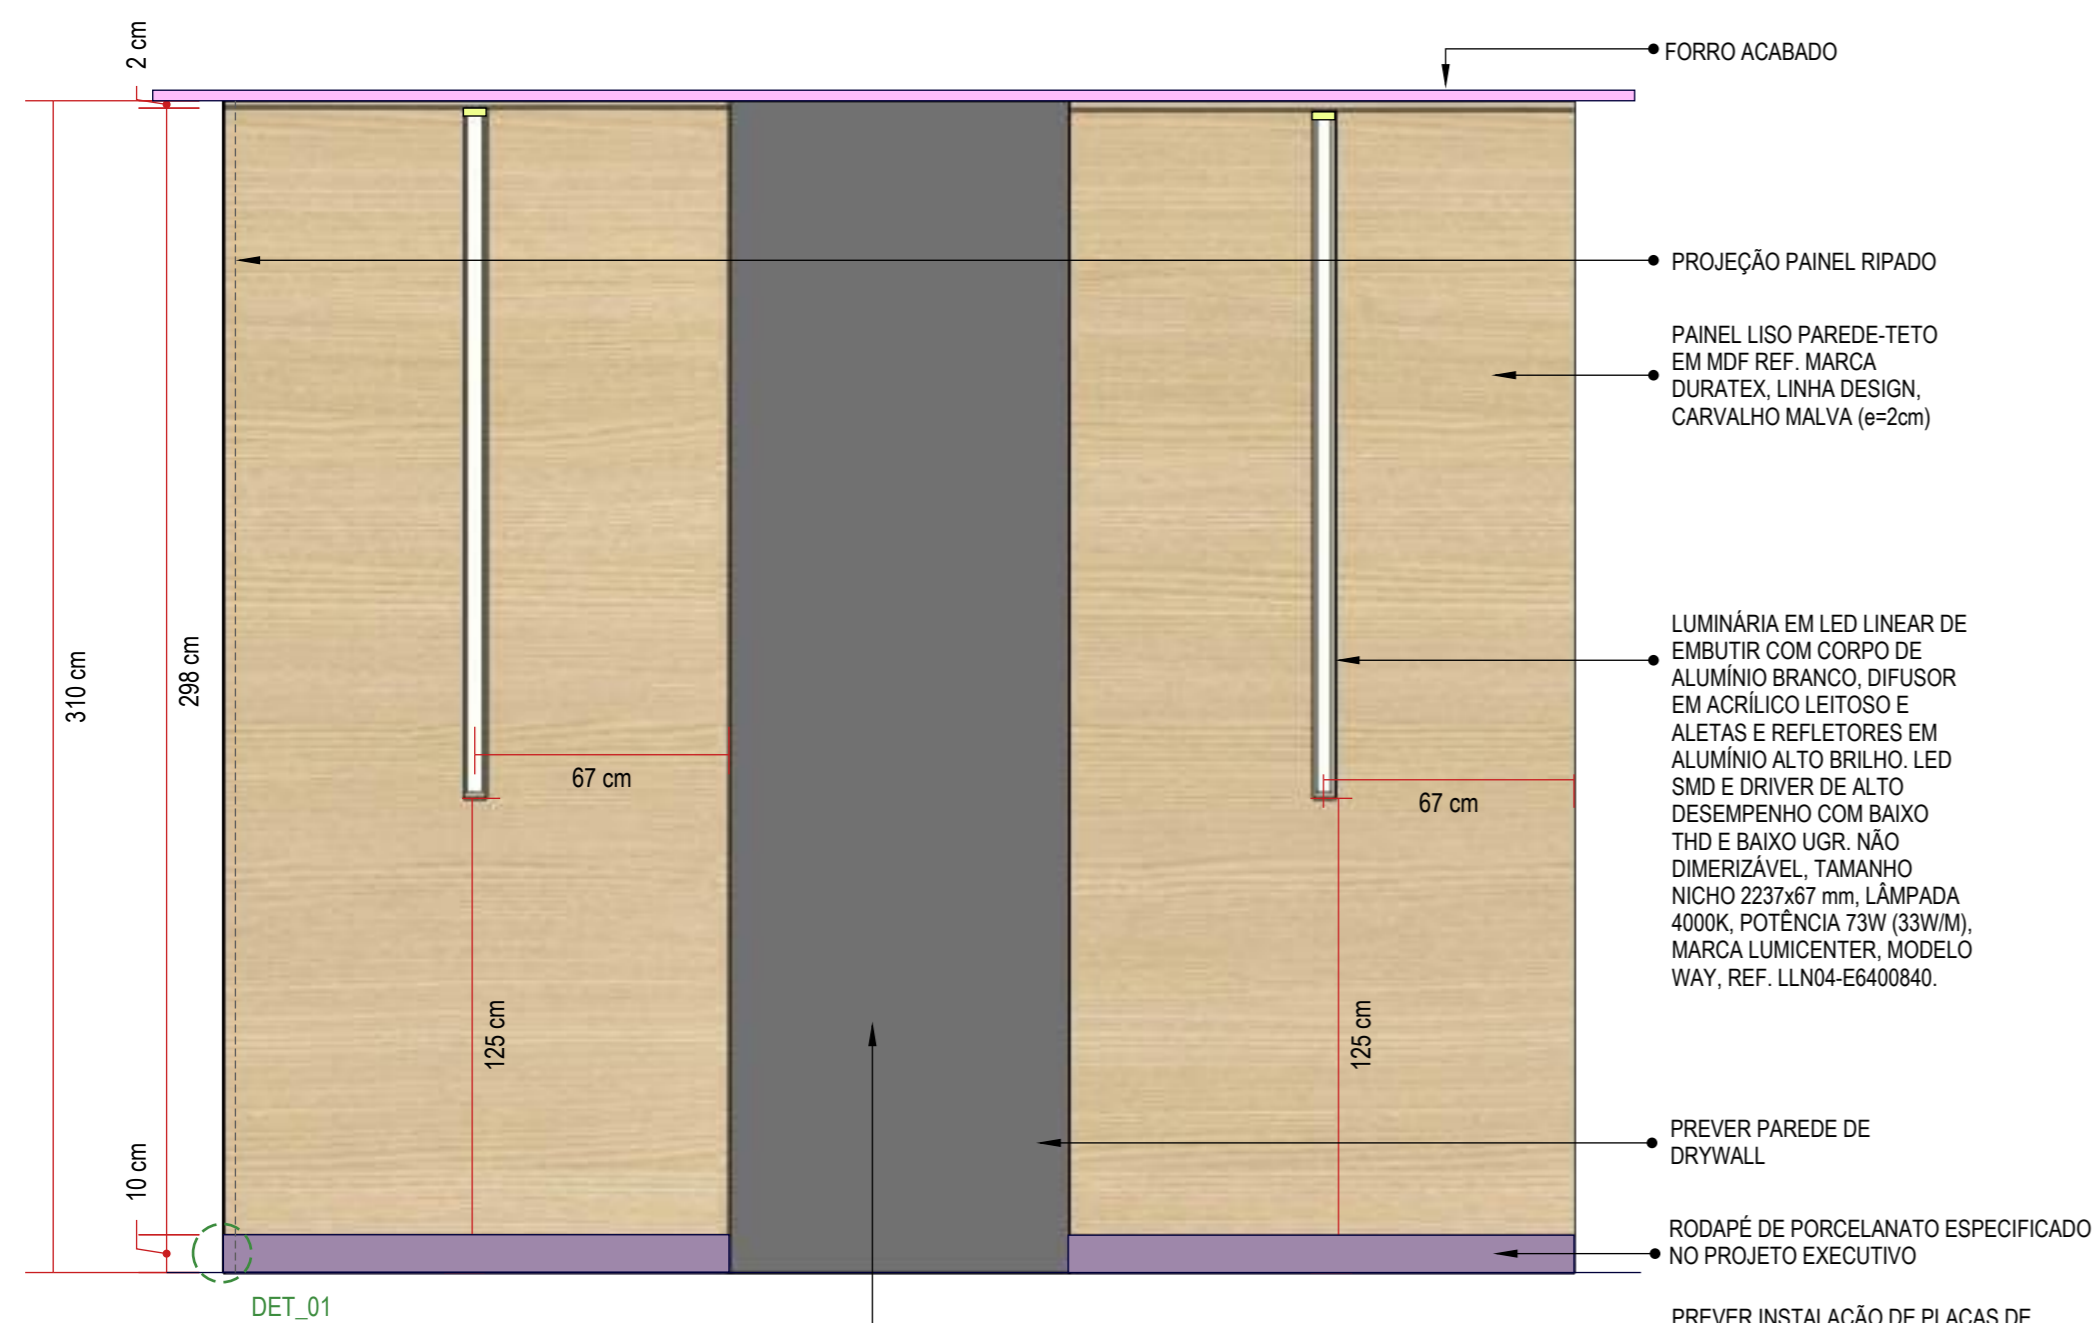

ELEVÇÃO FRONTAL  
escala 1:20

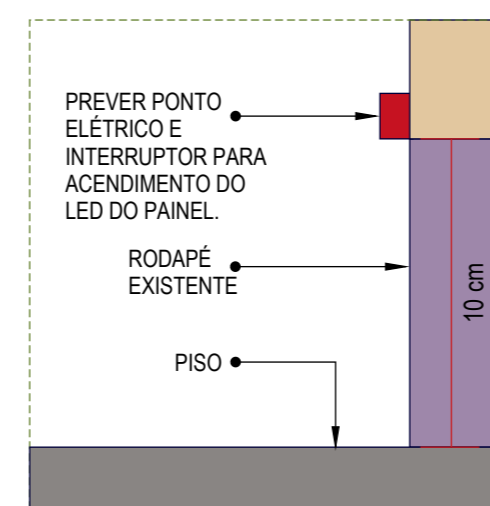

DETALHE 01  
sem escala

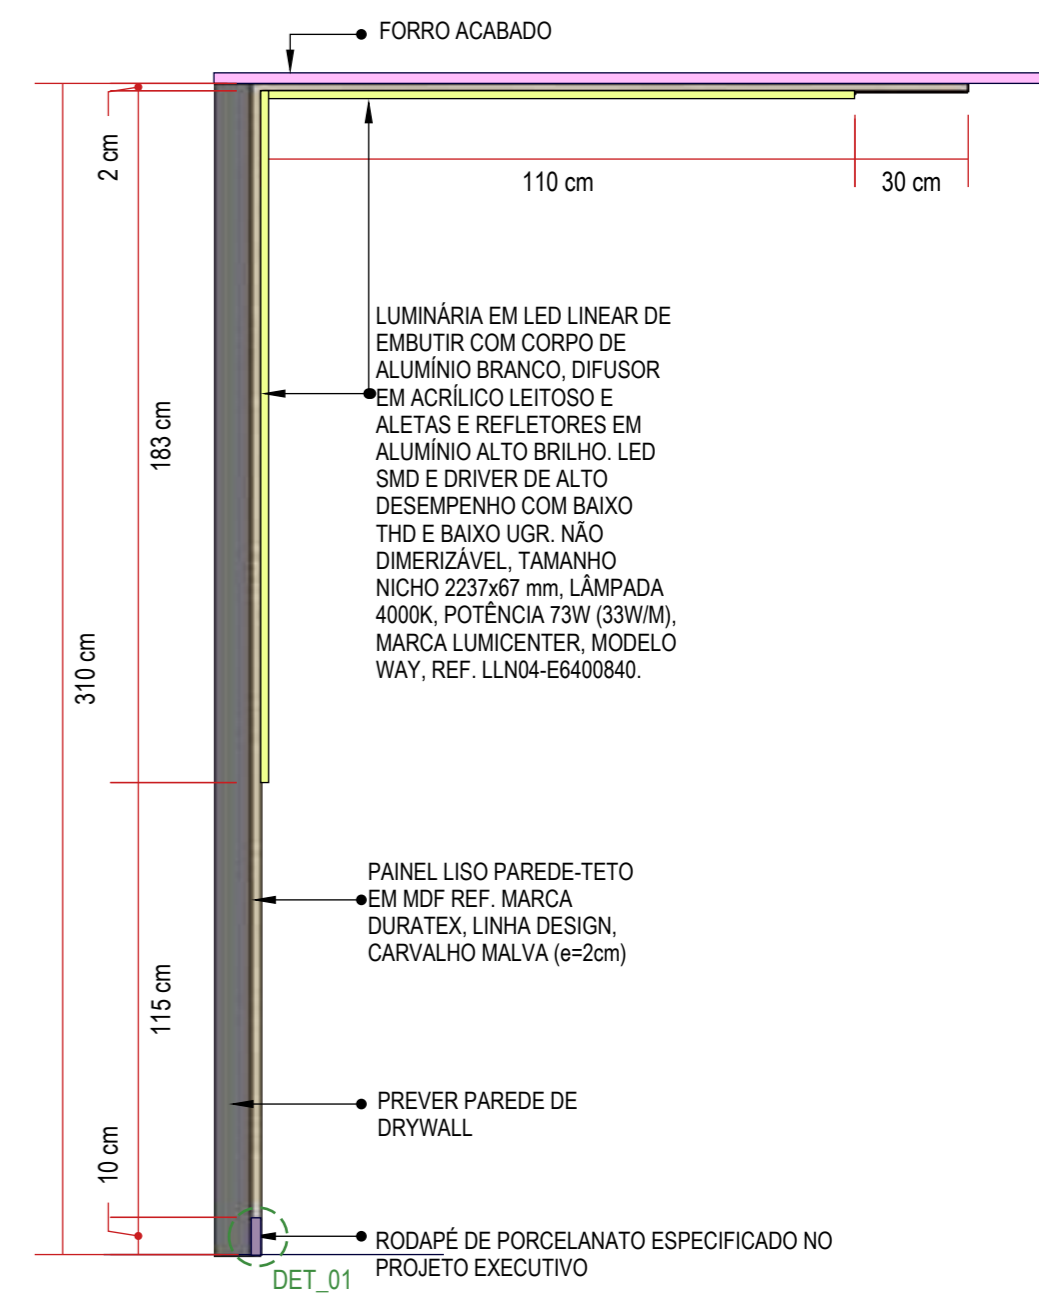

ELEVÇÃO LATERAL - VISTA 01  
escala 1:20

**CONFERIR MEDIDAS NO LOCAL, PREVER REFORÇO NO FORRO PARA SUSTENTAÇÃO DO PAINEL**

ARQUITETURA

Rua Engenheiro Júlio César de Araújo | 317  
Bairro Cidade Industrial | Curitiba - PR  
+55 41 9 8706 8237  
adriana@sarnelliarquitectura.com.br



ASSOCIAÇÃO  
BRASILEIRA DOS  
ENGENHEIROS DE  
ARQUITETURA

DIREITOS AUTORAIS RESERVADOS LEI 5988/ 1973


Autoria de Projeto	Responsável Técnico   Obra	Representante Legal
Arq Adriana Sarnelli CAU A24198-9		
Projeto MARCENARIA E MOBILIÁRIO SOLTTO   CENTRO ONCOLOGIA- HMCC   REV 03	Data JUNHO - 2023	Desenhista BEATRIZ DE SOUZA
	Escala INDICADA	Prancha 26/53

**VERIFICAR COM FORNECEDOR A FORMA DE INSTALAÇÃO DE PLANTAS DO TIPO PRESERVADA NA PAREDE DE DRYWALL**

M32 - PAINEL LISO DA RECEPÇÃO APARTAMENTOS  
02 UNIDADES (TAM. L=134 x P=2 x H=310 cm)

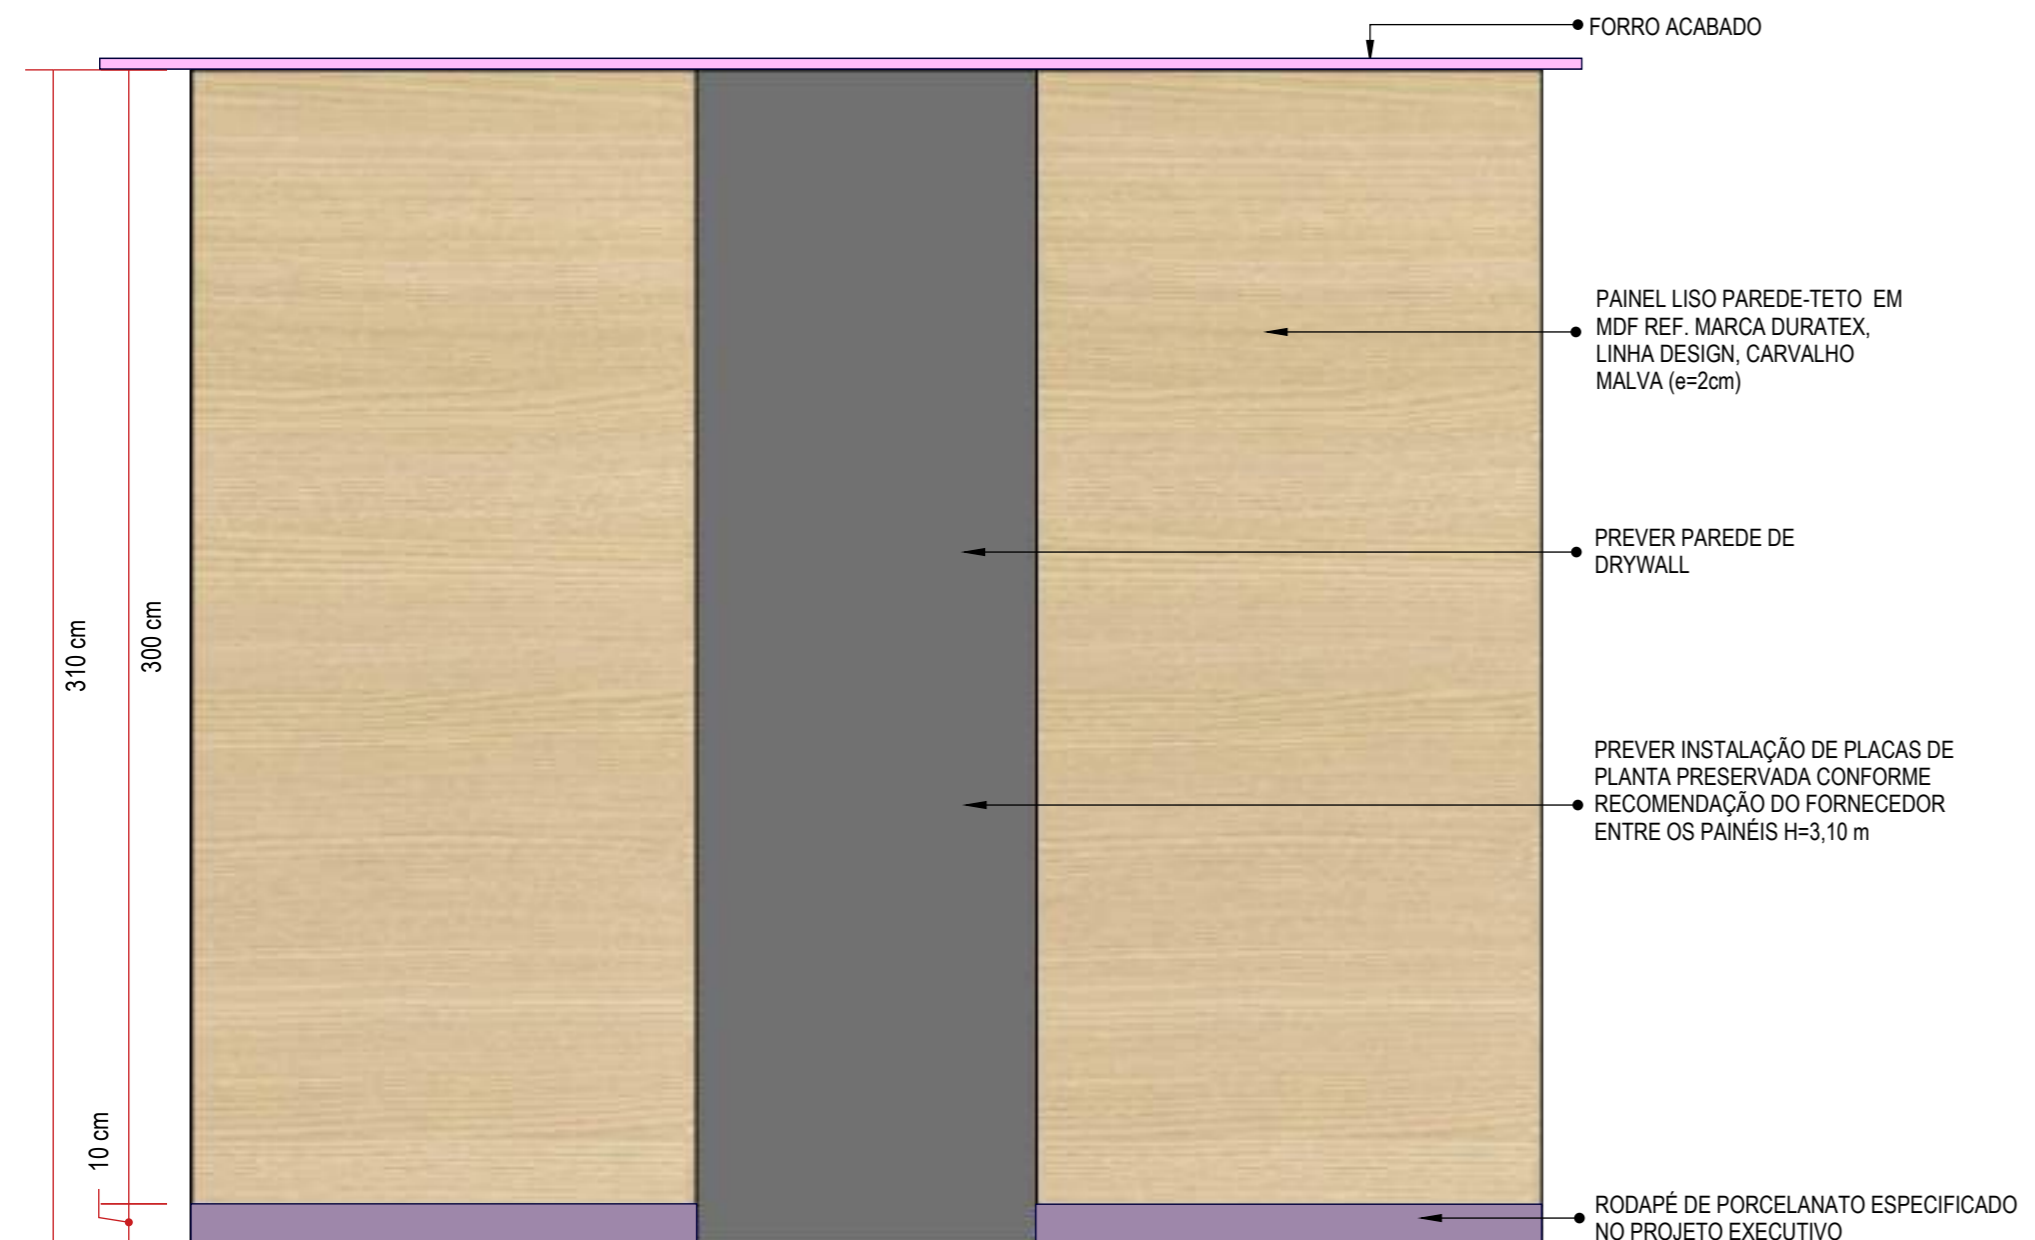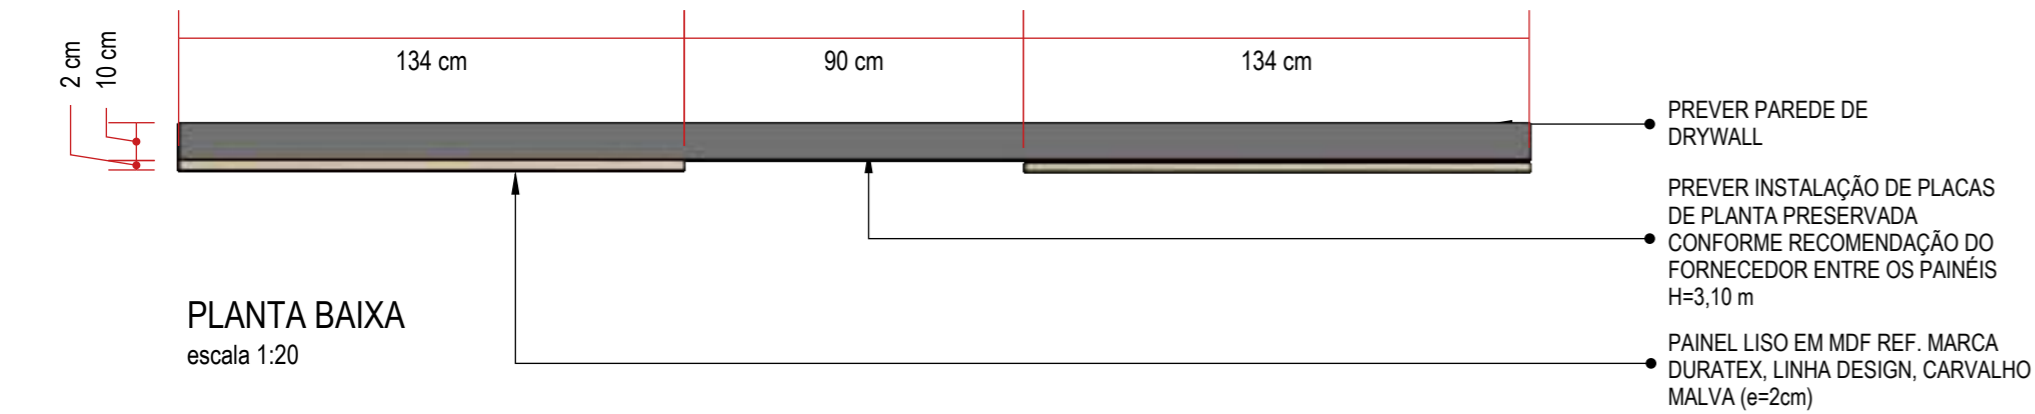


ELEVÇÃO FRONTAL  
escala 1:20

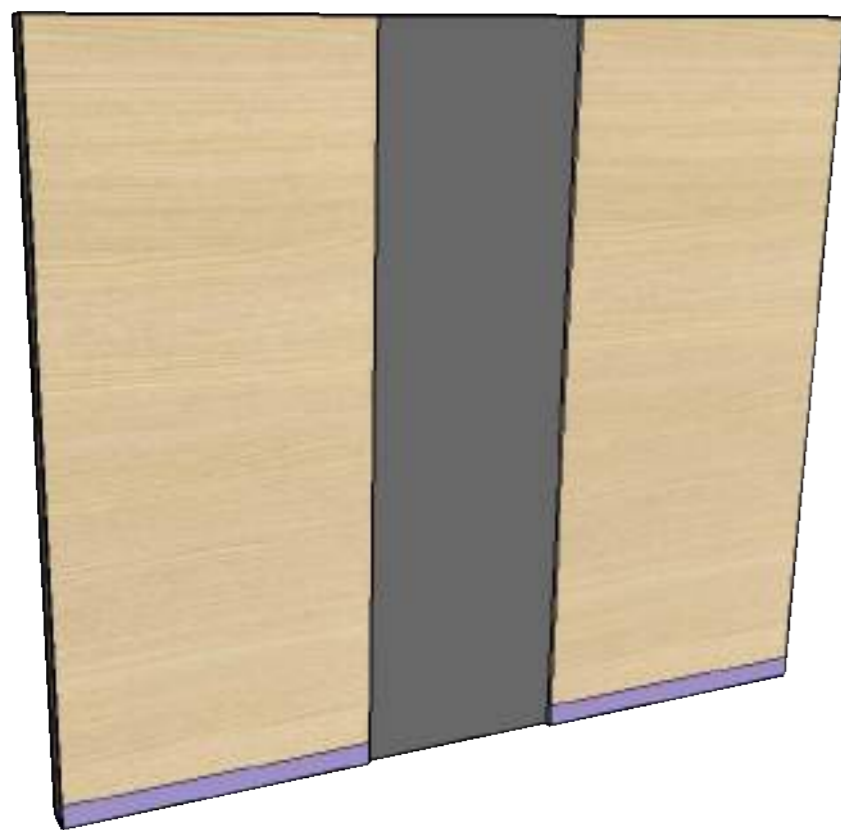


PERSPECTIVA  
sem escala

**VERIFICAR COM FORNECEDOR A FORMA DE INSTALAÇÃO DE PLANTAS DO TIPO PRESERVADA NA PAREDE DE DRYWALL**


M33 - PAINEL DUPLO SALA DE APLIC. QUIMIOTERÁPICOS  
01 UNIDADE (TAM. L=205 x P=4 x H=290 cm)

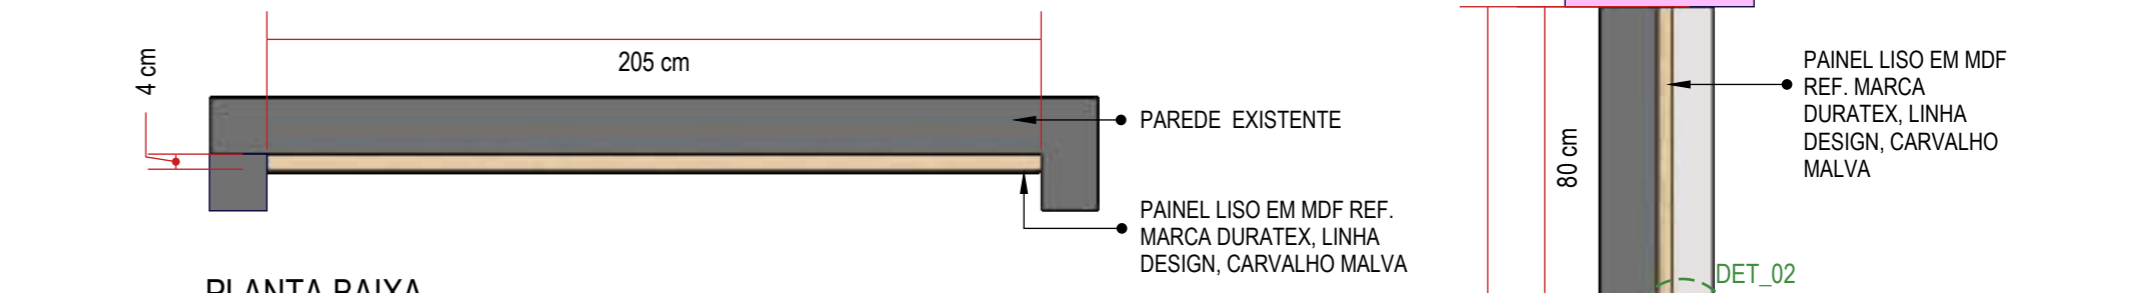


PLANTA BAIXA  
escala 1:20

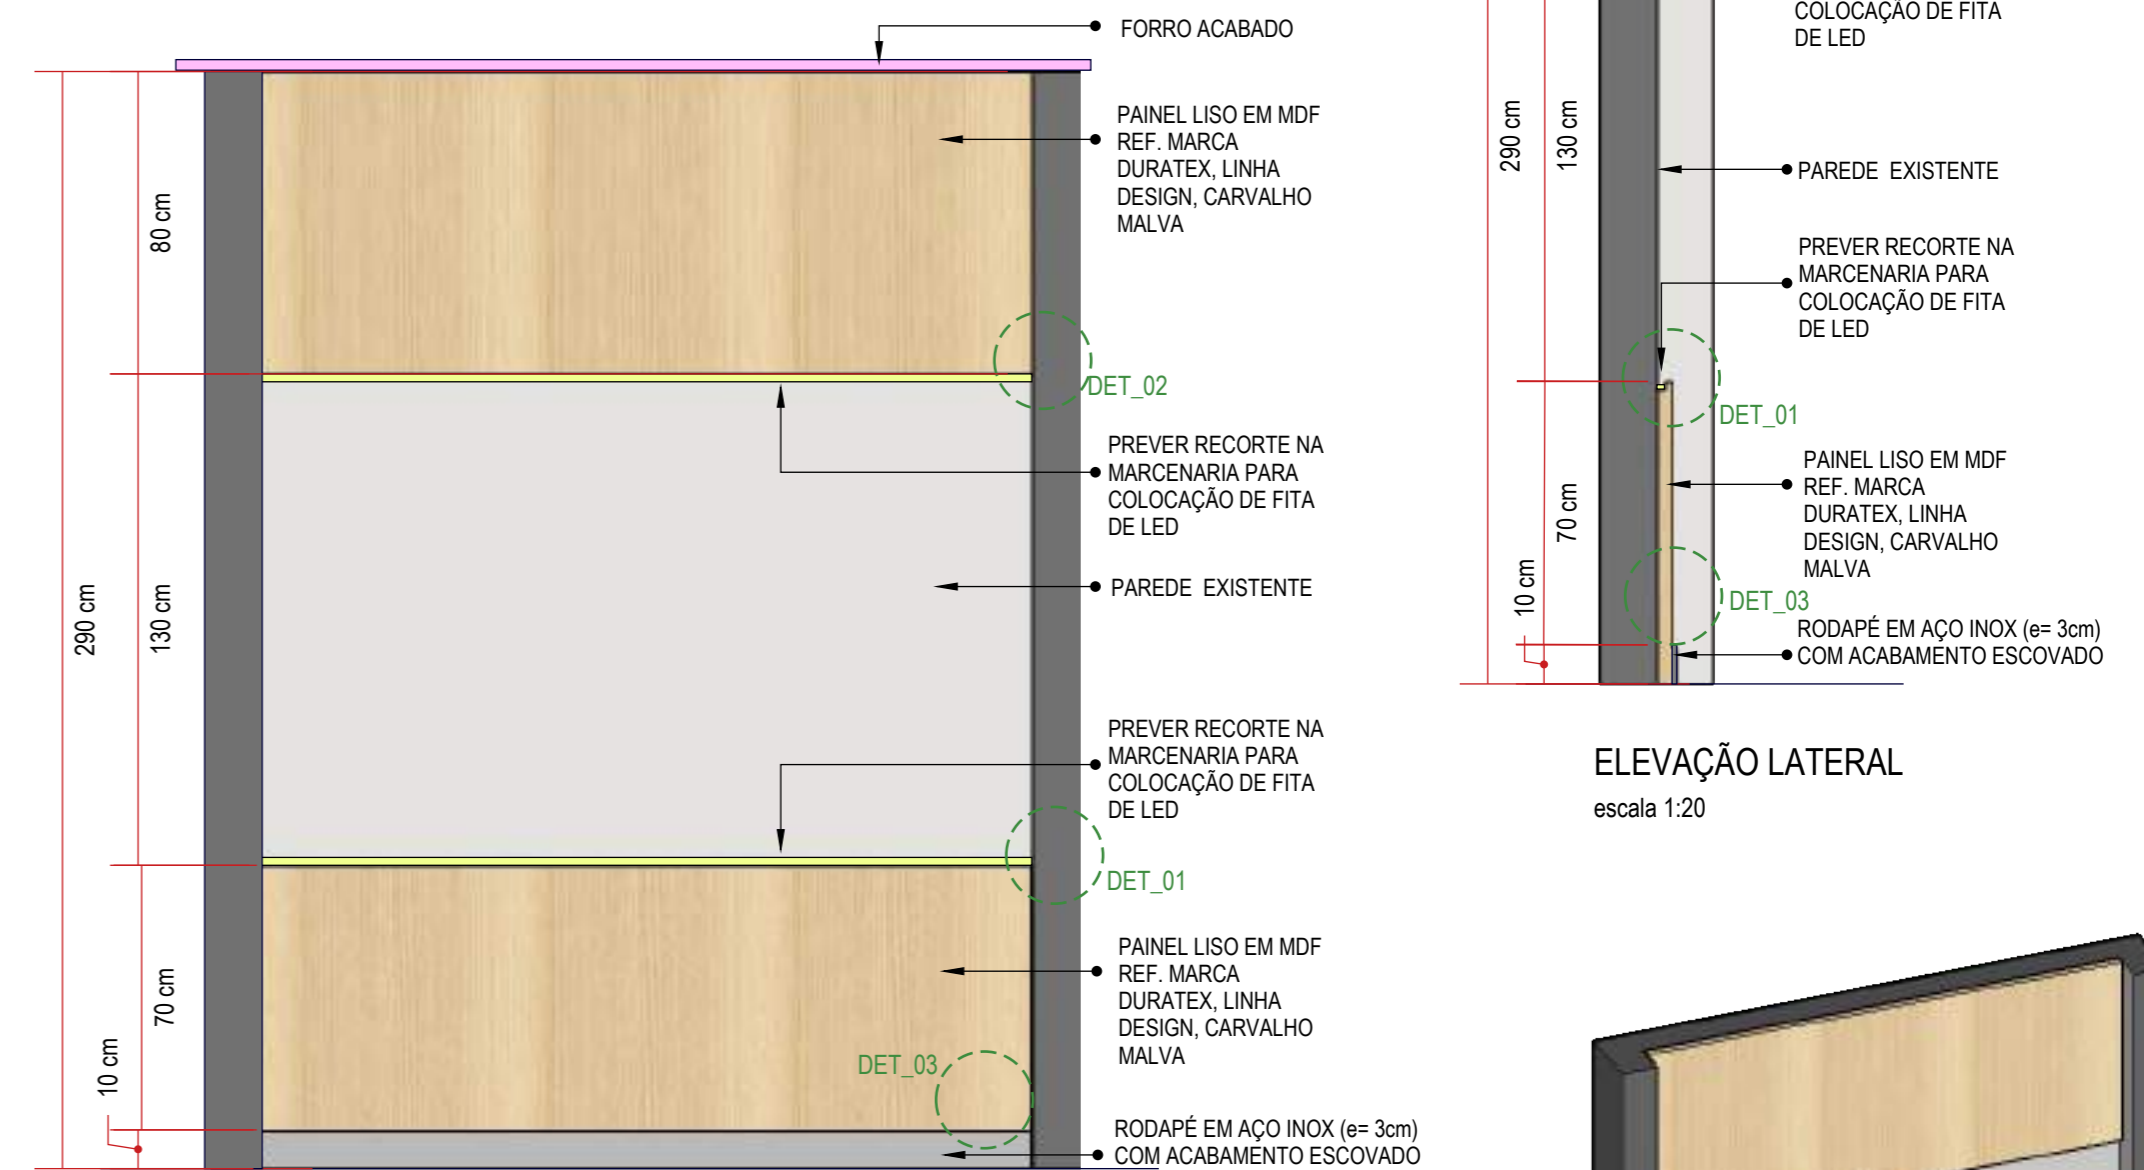


ELEVÇÃO FRONTAL  
escala 1:20

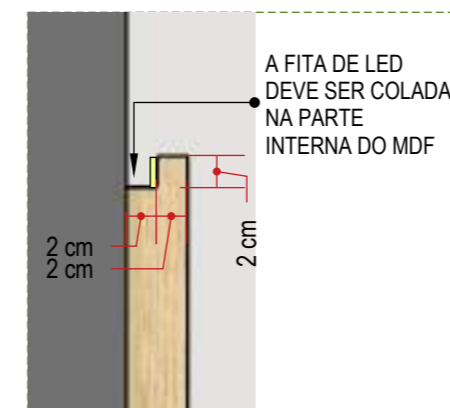


DETALHE 01  
sem escala

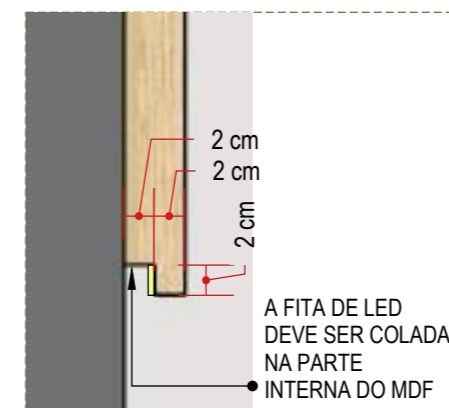


DETALHE 02  
sem escala

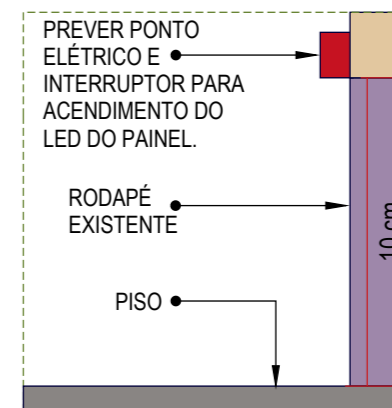

DETALHE 03  
sem escala

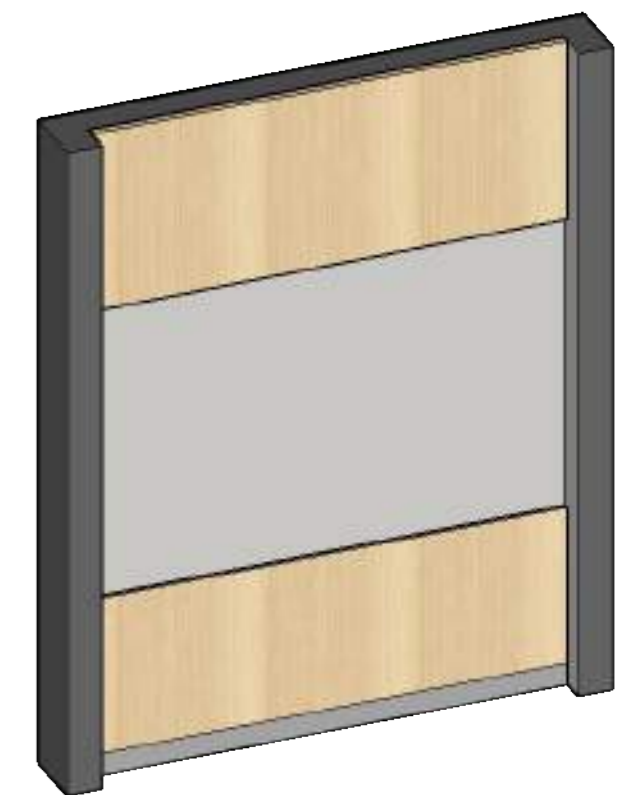

PERSPECTIVA  
sem escala

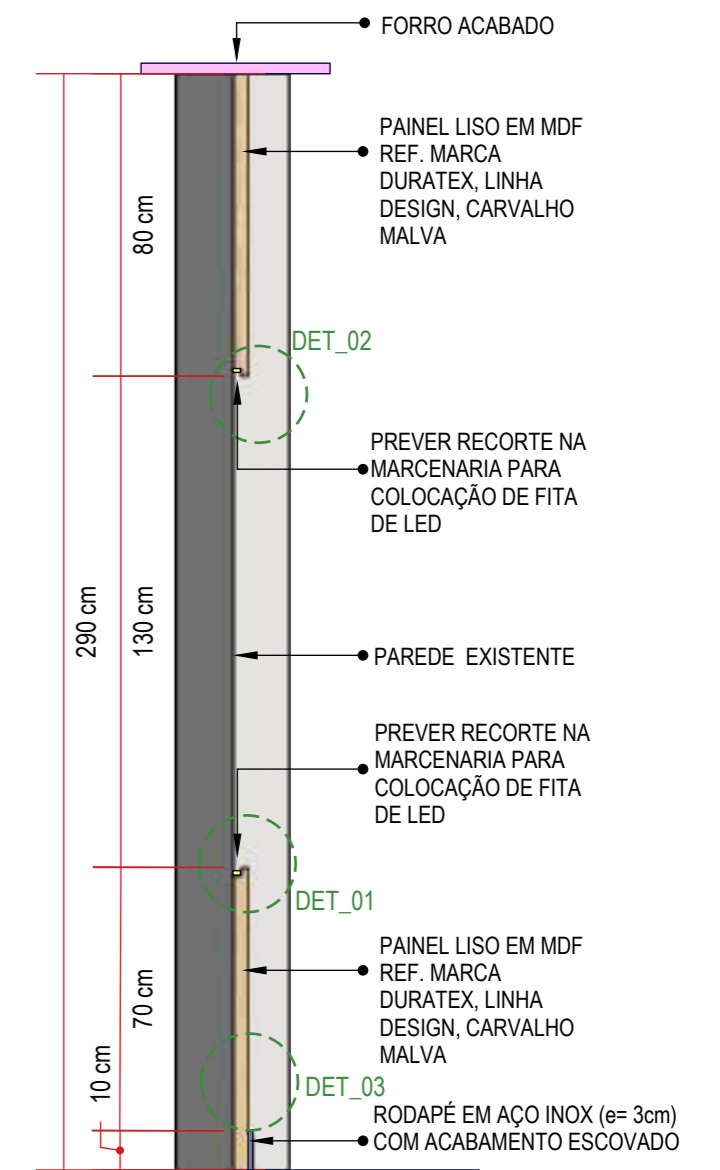

ELEVÇÃO LATERAL  
escala 1:20

**CONFERIR MEDIDAS NO LOCAL, PREVER REFORÇO NO FORRO PARA SUSTENTAÇÃO DO PAINEL**

**sarnelli** arquitetura

Rua Engenheiro Júlio César de Araújo | 317  
Bairro Cidade Industrial | Curitiba - PR  
+55 41 9 8706 8237  
adriana@sarnelliarquitectura.com.br  
DIREITOS AUTORAIS RESERVADOS LEI 5988/ 1973

**AS BEA**  
ASSOCIAÇÃO BRASILEIRA DOS ESPECIALISTAS DE ARQUITETURA




Autoria de Projeto		Responsável Técnico   Obra		Representante Legal	
Arq Adriana Sarnelli CAU A24198-9					
Projeto	Data	Desenhista	Escala	Prancha	
MARCENARIA E MOBILIÁRIO SOLTTO   CENTRO ONCOLOGIA- HMCC   REV 03	JUNHO - 2023	BEATRIZ DE SOUZA	INDICADA	27 53	

**M34 - PAINEL LISO**

- 01 UNIDADE TAM. L=140 x P=2 x H=300 cm (CONSULTÓRIO 01/ 04 - APARTAMENTOS - NA DIREÇÃO DA MACA)
- 01 UNIDADE TAM. L=100 x P=2 x H=95 cm (CONSULTÓRIO 01 - APARTAMENTOS - NA DIREÇÃO DO LAVATÓRIO)
- 01 UNIDADE TAM. L=275 x P=2 x H=95 cm (CONSULTÓRIO 04 - APARTAMENTOS - NA DIREÇÃO DO LAVATÓRIO)
- 01 UNIDADE TAM. L=12,70 x P=2 x H=175 cm (SALA DE APLIC. QUIMIOTERÁPICOS)
- 01 UNIDADE TAM. L=120,40 x P=2 x H=175 cm (SALA DE APLIC. QUIMIOTERÁPICOS)
- 01 UNIDADE TAM. L=130 x P=2 x H=175 cm (SALA DE APLIC. INDIVIDUAL -01)
- 01 UNIDADE TAM. L=230,40 x P=2 x H=175 cm (SALA DE APLIC. QUIMIOTERÁPICOS)
- 06 UNIDADES TAM. L=320 x P=2 x H=175 cm (SALA DE APLIC. INDIVIDUAL -01/ 02/ 03)
- 01 UNIDADE TAM. L=290 x P=2 x H=175 cm (SALA DE APLIC. INDIVIDUAL -04)
- 02 UNIDADES TAM. L=315 x P=2 x H=175 cm (SALA DE APLIC. INDIVIDUAL-05/ PEDIÁTRICA)
- 01 UNIDADE TAM. L=273 x P=2 x H=175 cm (SALA DE APLIC. INDIVIDUAL-05)
- 02 UNIDADES TAM. L=210 x P=2 x H=175 cm (SALA DE APLIC. INDIVIDUAL PEDIÁTRICA)
- 03 UNIDADES TAM. L=40 x P=2 x H=85 cm (ESTAR PACIENTES)
- 02 UNIDADES TAM. L=25 x P=2 x H=85 cm (ESTAR PACIENTES)
- 01 UNIDADE TAM. L=20 x P=2 x H=85 cm (ESTAR PACIENTES)
- 01 UNIDADE TAM. L=35 x P=2 x H=85 cm (ESTAR PACIENTES)
- 01 UNIDADE TAM. L=250 x P=2 x H=85 cm (ESTAR PACIENTES)








**NAS SALAS DE APLICAÇÃO INDIVIDUAL CONSIDERAR O PAINEL CONTORNANDO OS PILARES ONDE HOUVER**

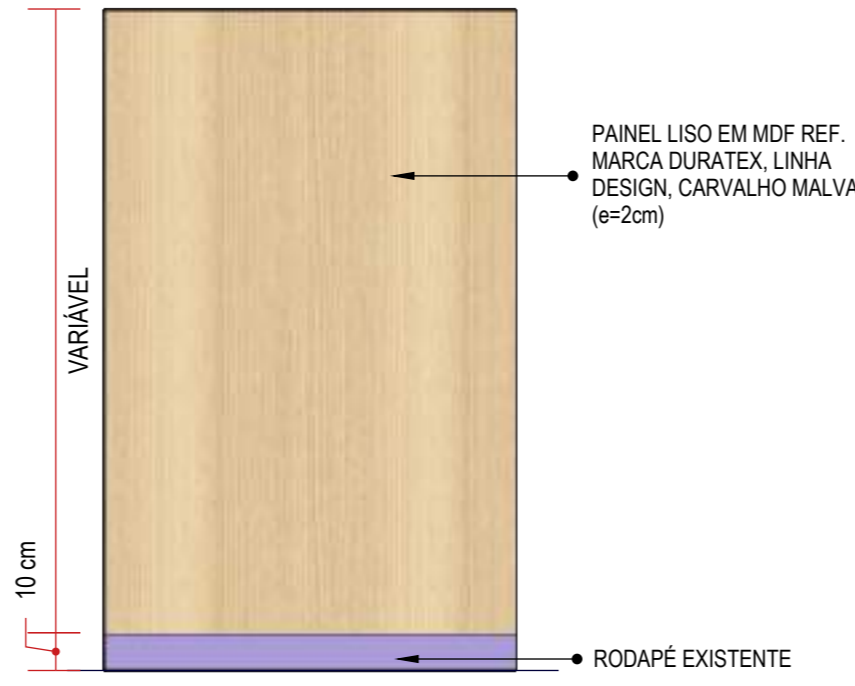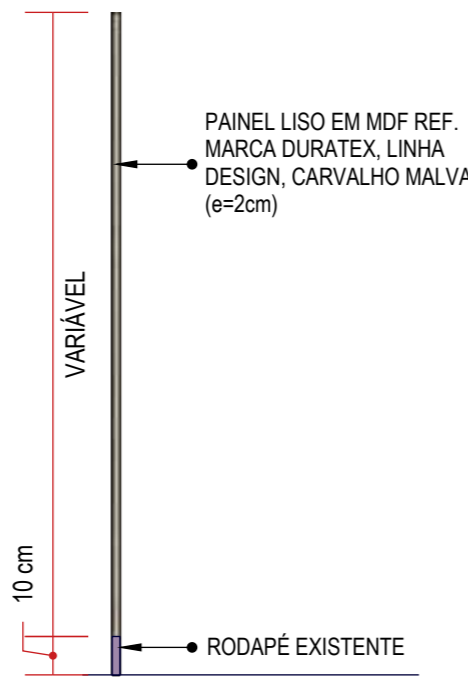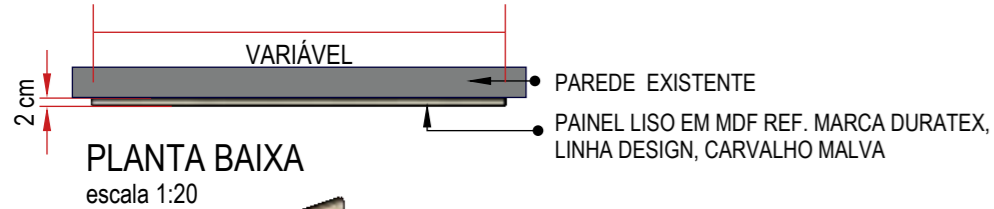





**M35 - PAINEL COM PORTA BASCULANTE**

- 02 UNIDADES TAM. L=185 x P=10 x H=175 cm (SALA DE APLIC. INDIVIDUAL-03/ 01)
- 01 UNIDADE TAM. L=180 x P=10 x H=175 cm (SALA DE APLIC. INDIVIDUAL-02)
- 01 UNIDADE TAM. L=275 x P=10 x H=175 cm (SALA DE APLIC. INDIVIDUAL-04)
- 01 UNIDADE TAM. L=170 x P=10 x H=175 cm (SALA DE APLIC. INDIVIDUAL-05)
- 01 UNIDADE TAM. L=290 x P=10 x H=175 cm (SALA DE APLIC. INDIVIDUAL PEDIÁTRICA)

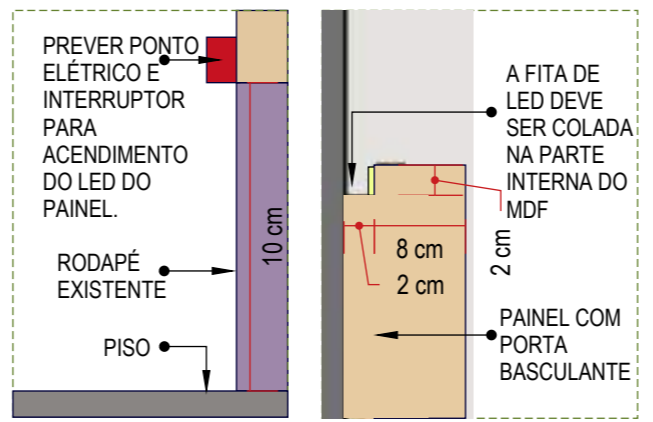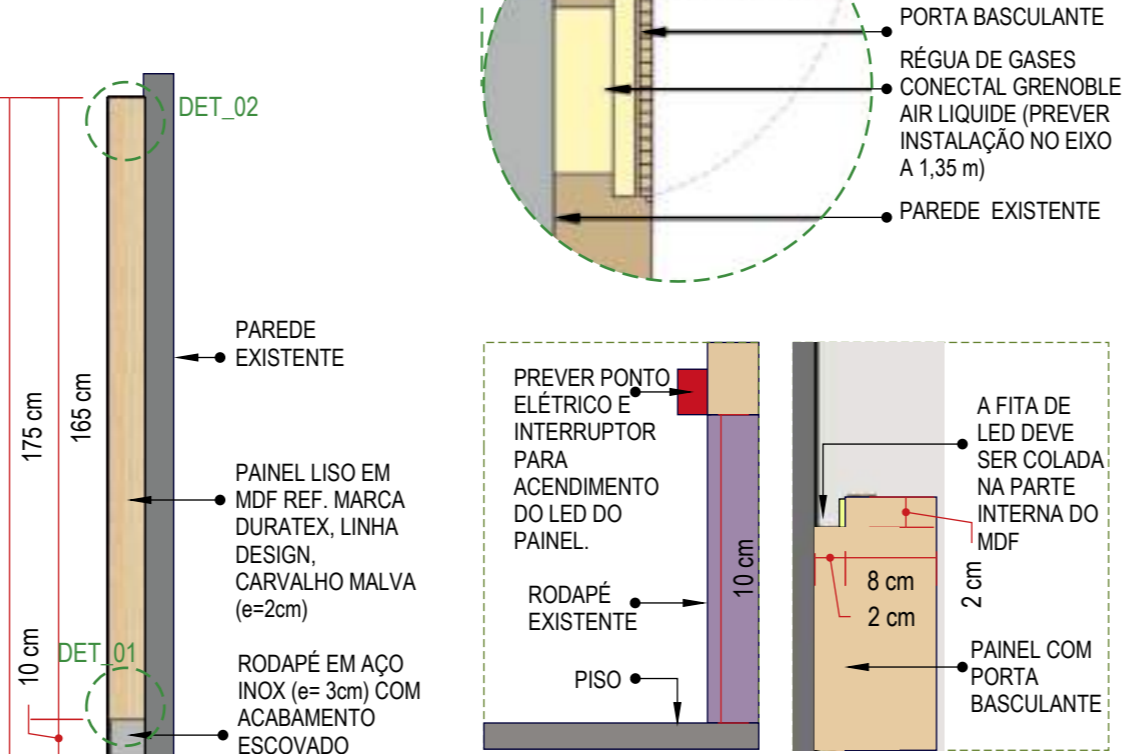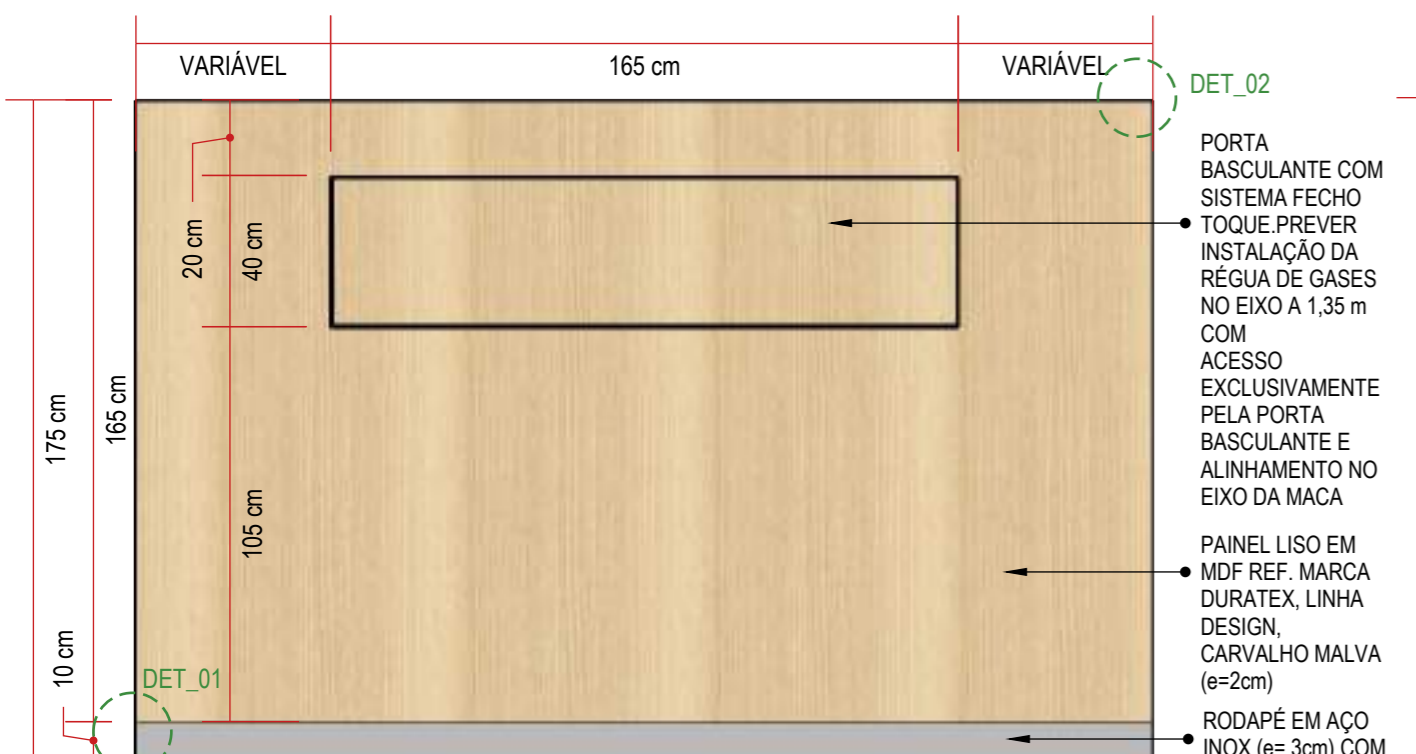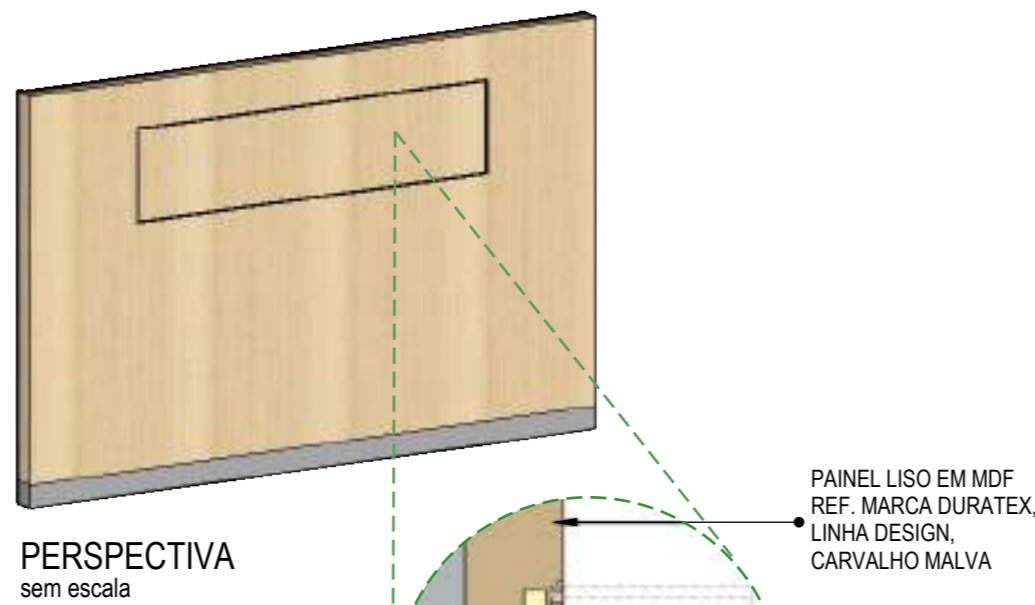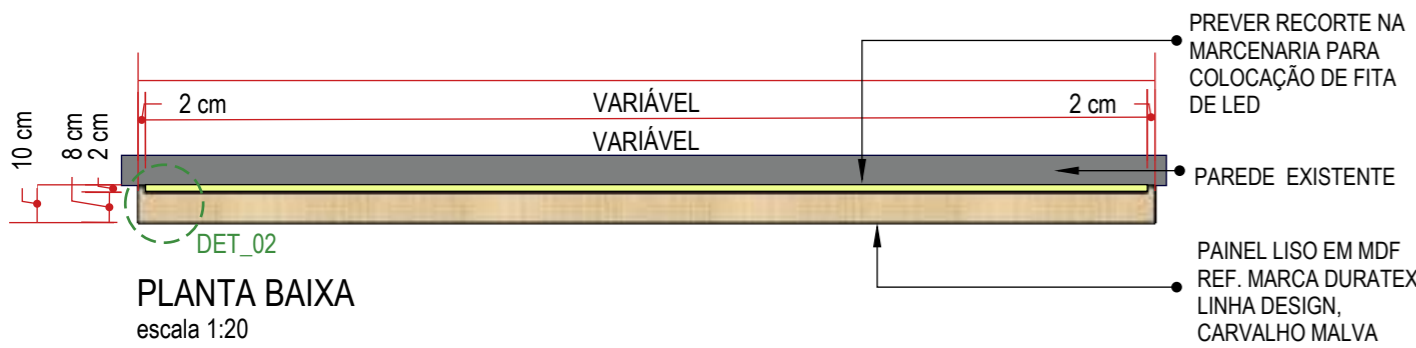


**BG08 - LAVATÓRIO DA SALA DE APLICAÇÃO QUIMIOTERÁPICOS**

- 01 UNIDADE (TAM. L=120 x P=50 x H=90 cm)

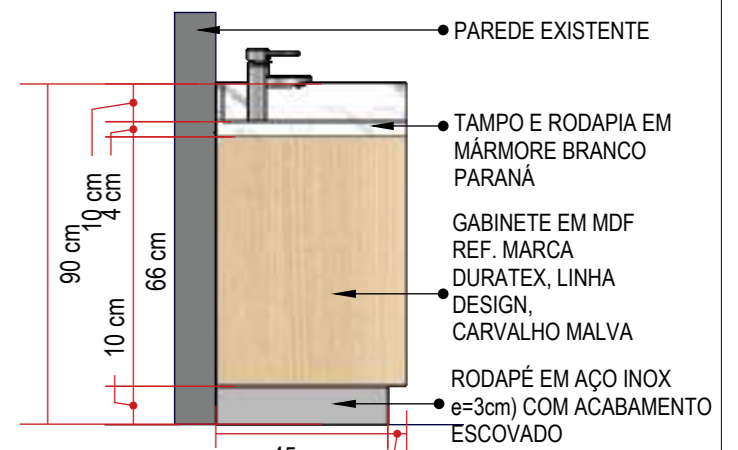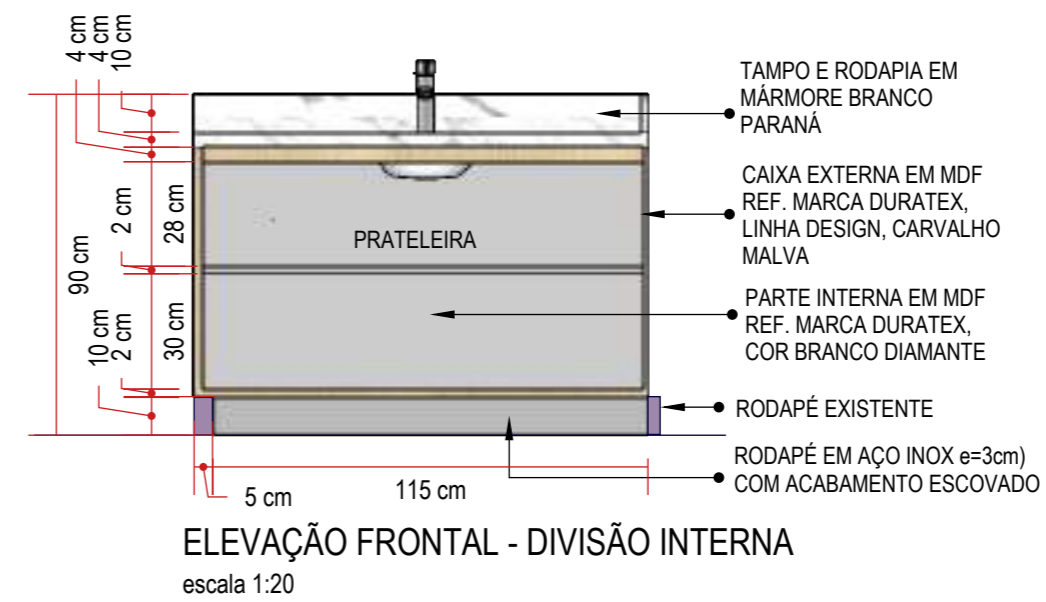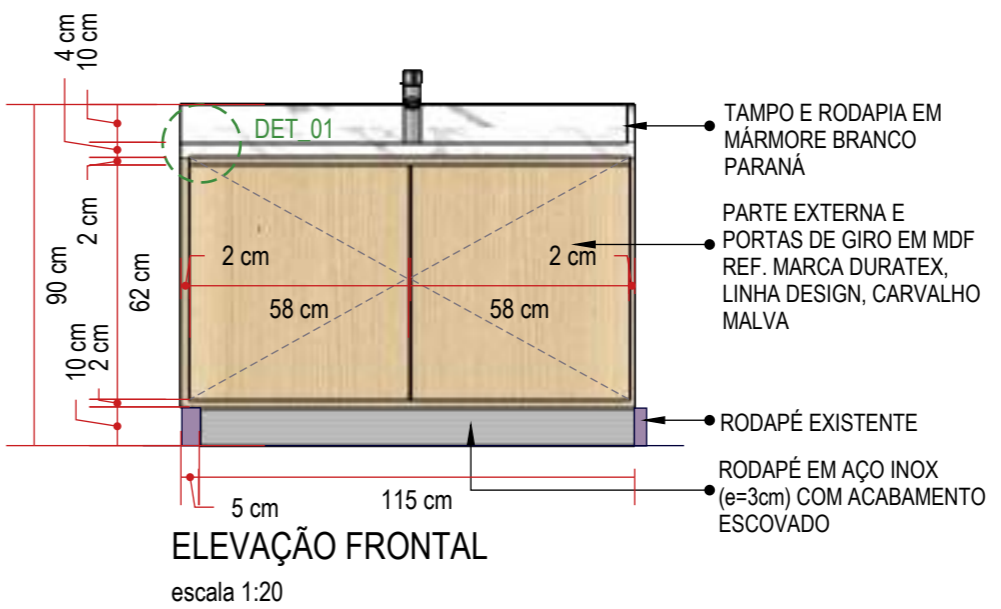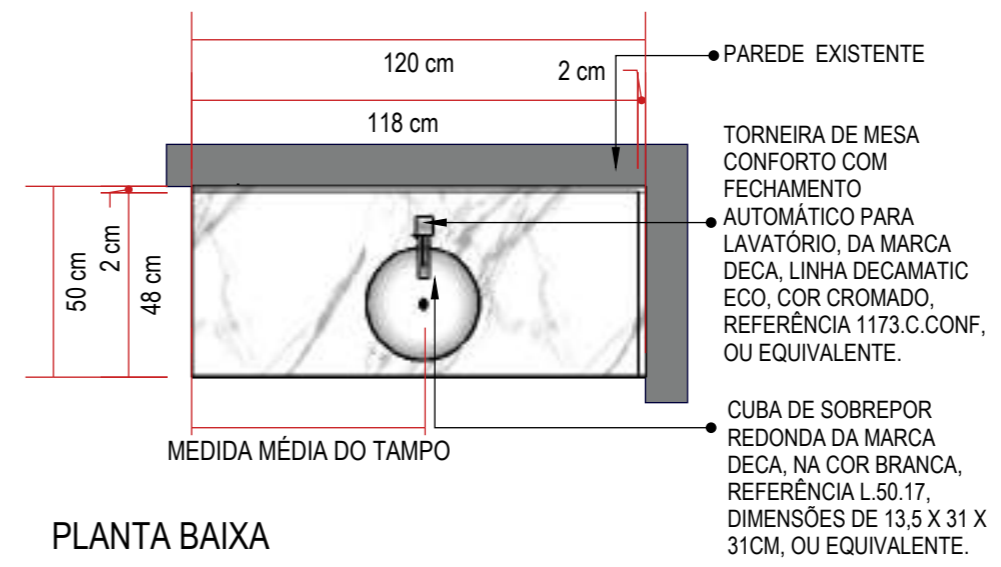

**PERSPECTIVA**  
sem escala

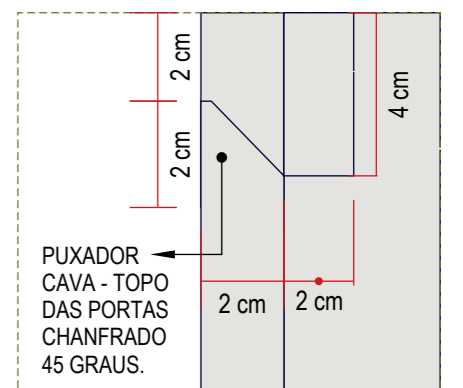

**CONFERIR MEDIDAS NO LOCAL. CUBAS E TORNEIRAS ESPECIFICADAS NO PROJETO EXECUTIVO EXISTENTE.**

Rua Engenheiro Júlio César de Araújo | 317  
Bairro Cidade Industrial I Curitiba - PR  
+55 41 9 8706 8237  
adriana@sarnelliarquitectura.com.br  
DIREITOS AUTORAIS RESERVADOS LEI 5988/ 1973


ASSOCIAÇÃO BRASILEIRA DE ESPECIALISTAS EM ARQUITETURA

<b>Autoria de Projeto</b>  Arq Adriana Sarnelli CAU A24198-9	<b>Responsável Técnico   Obra</b>  _____	<b>Representante Legal</b>  _____
<b>Projeto</b> MARCENARIA E MOBILIÁRIO SOLTTO   CENTRO ONCOLOGIA- HMCC   REV 03	<b>Data</b> JUNHO - 2023	<b>Desenhista</b> BEATRIZ DE SOUZA
<b>Escala</b> INDICADA	<b>Prancha</b> 28	<b>53</b>

**M36 - BANCADA COM PORTAS DE GIRO**


01 UNIDADE TAM. L=120 x P=60 x H=80 cm (SALA ADMINSITRATIVA)

01 UNIDADE TAM. L=235 x P=60 x H=80 cm (SUPERVISÃO - MÓVEL INTEIRO EM MDF REF. MARCA DURATEX, COR BRANCO DIAMANTE)

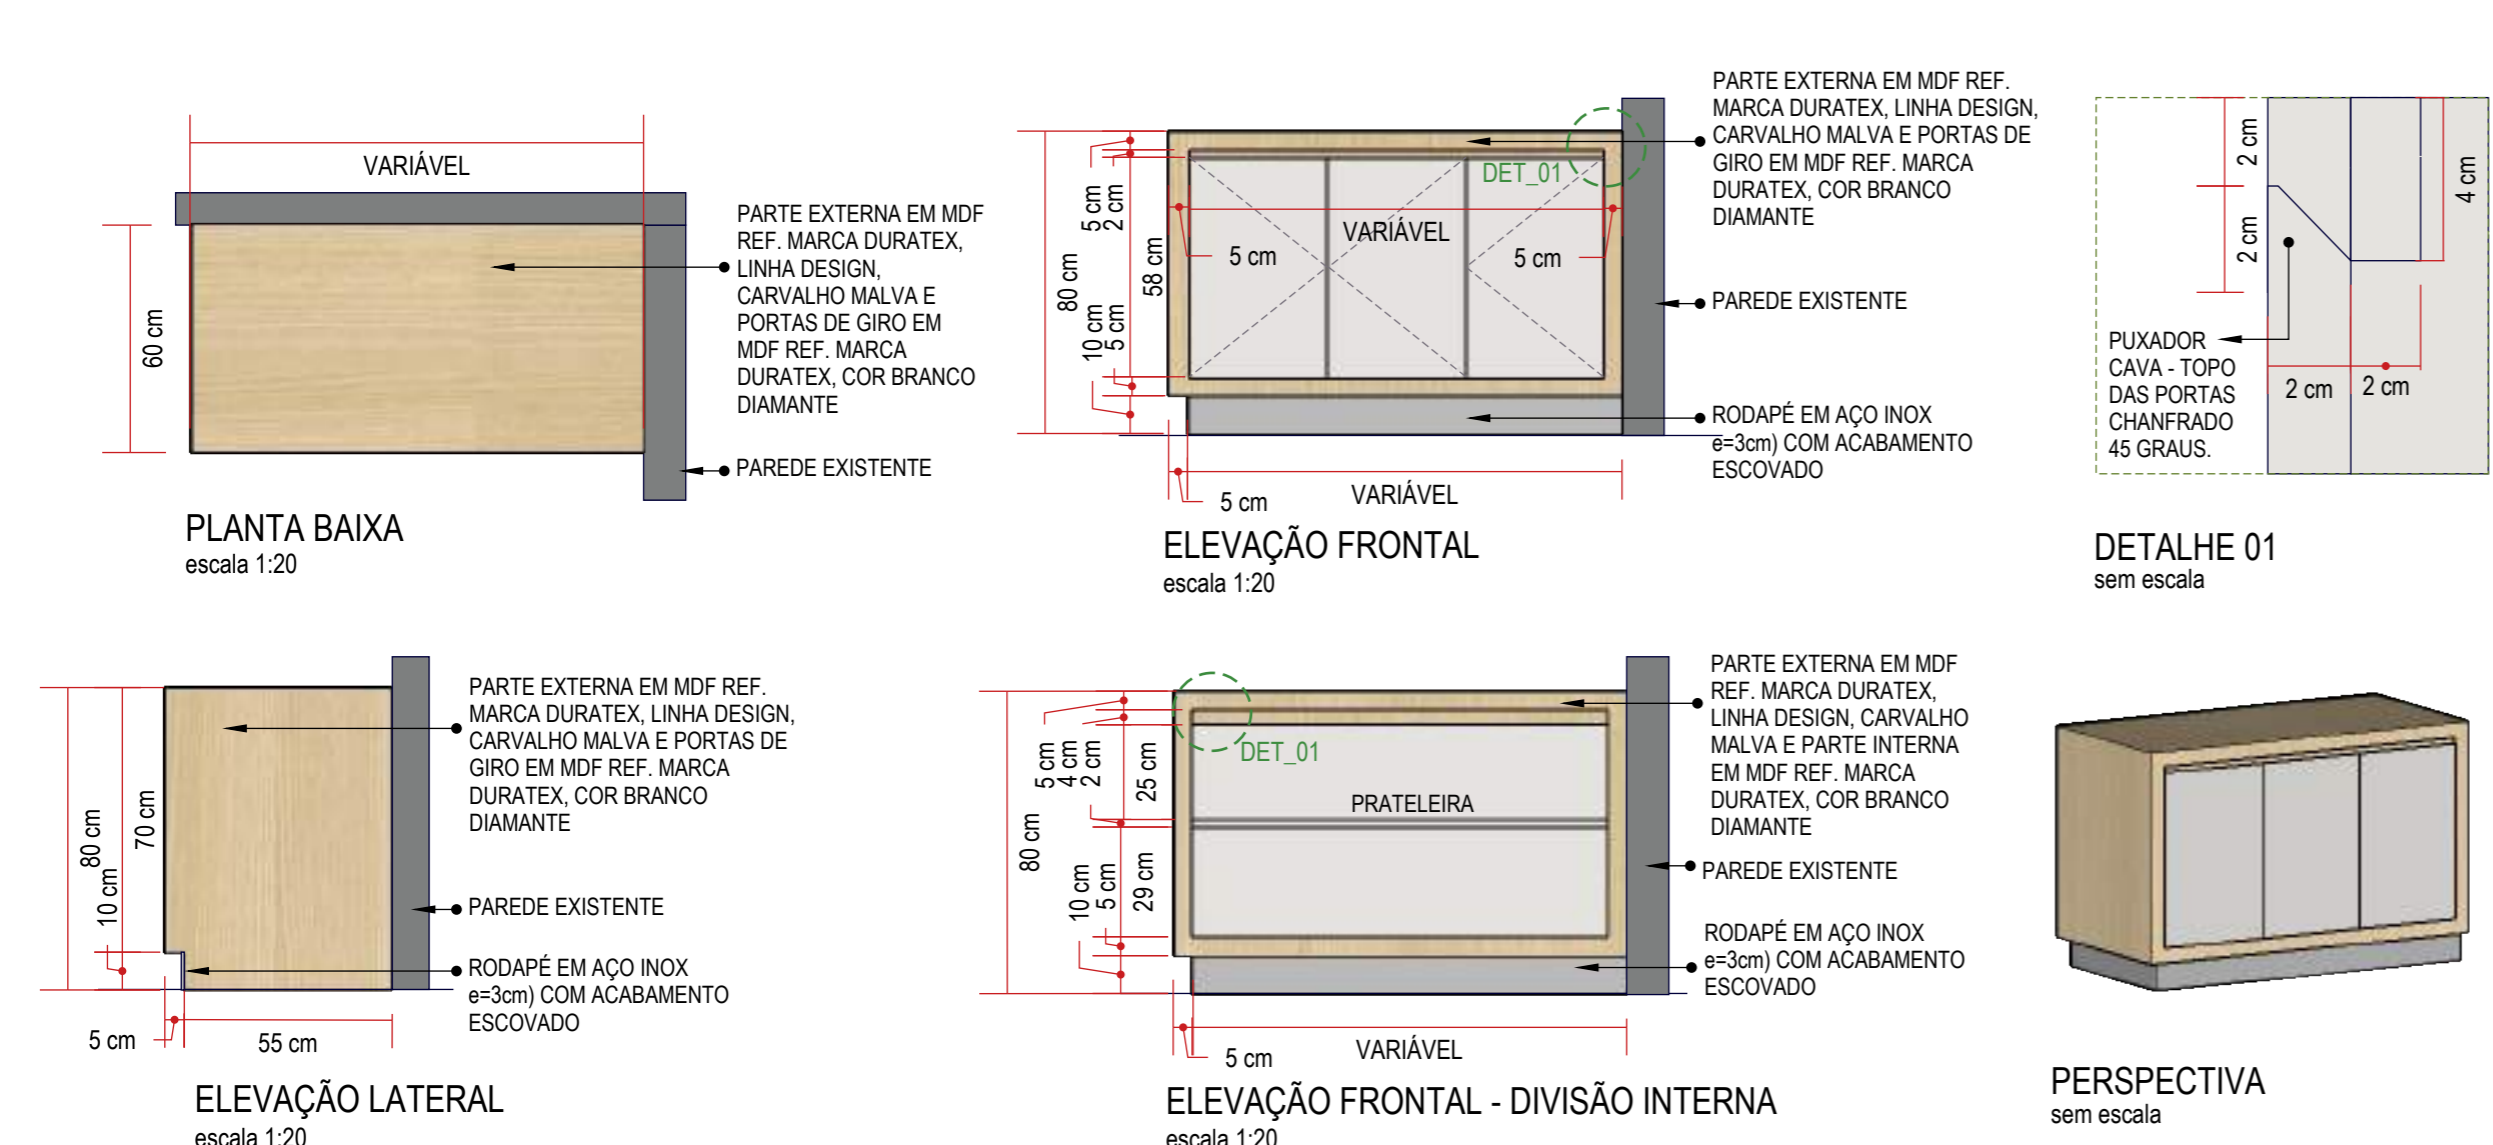

**M37 - PRATELEIRA DUPLA SUPERVISÃO ENFERMAGEM**


01 UNIDADE (TAM. L=130 x P=50 x H=90 cm)

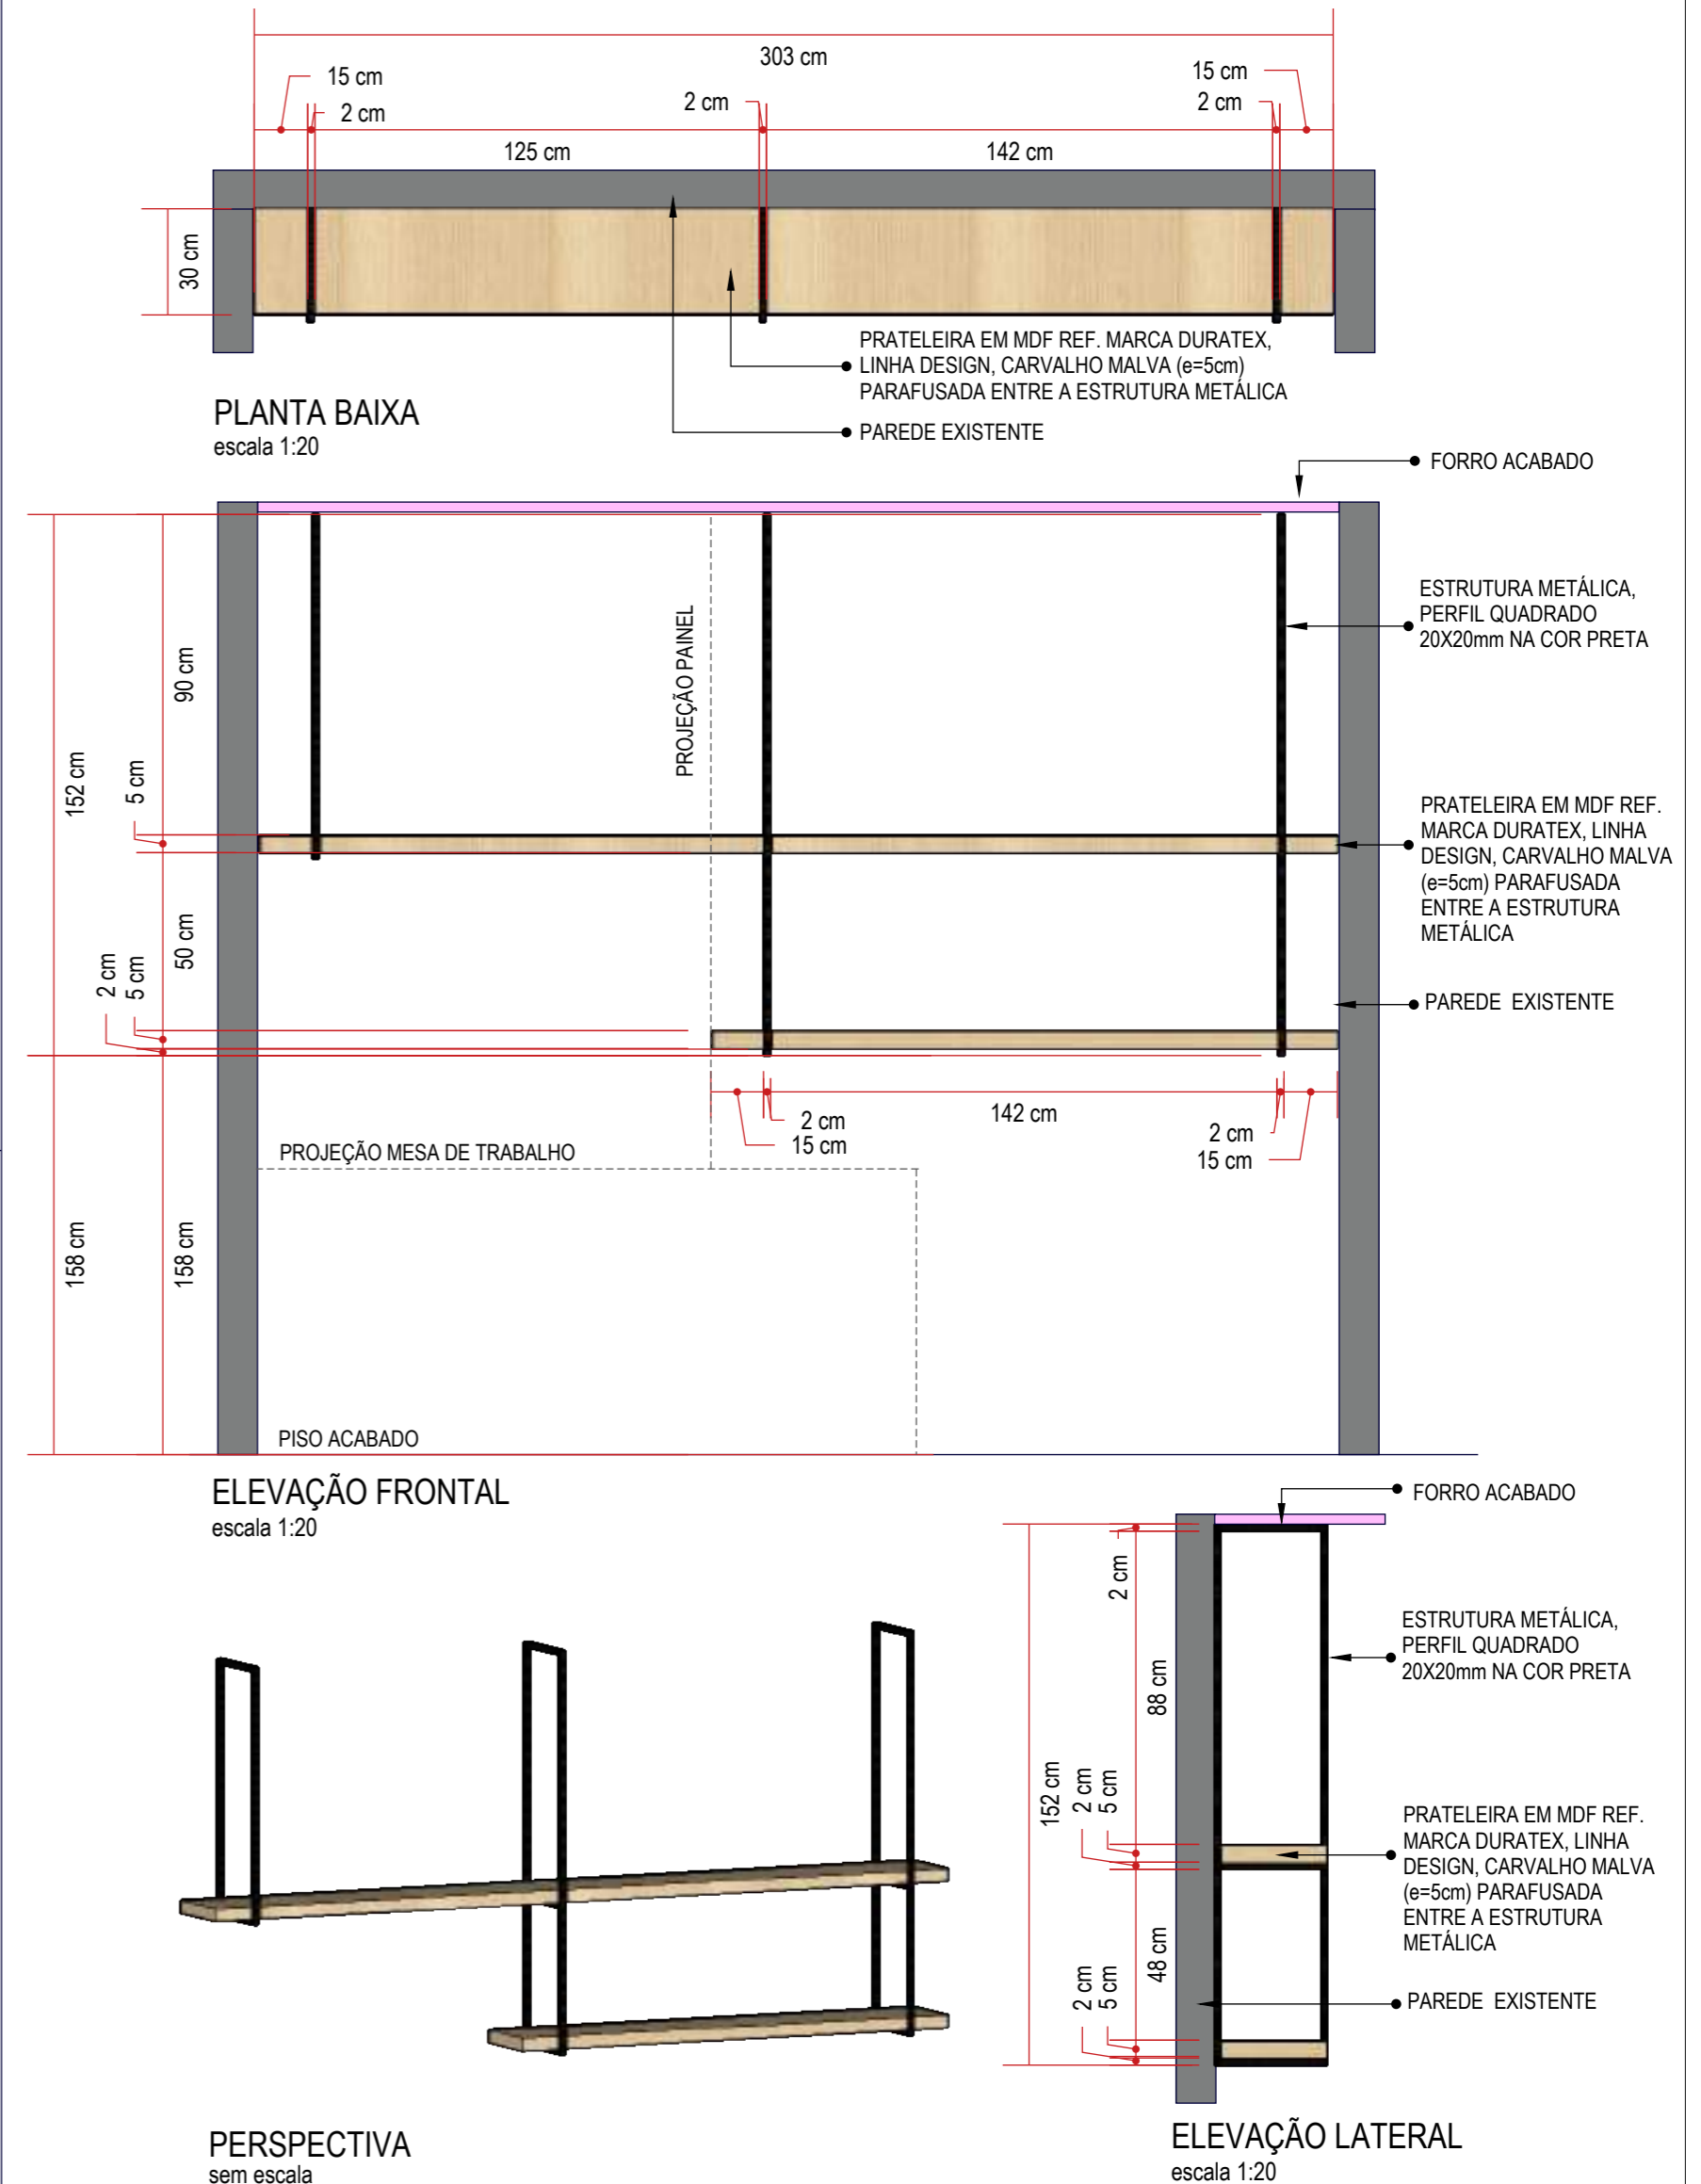

**CONFERIR MEDIDAS NO LOCAL.**

**BG09 - LAVATÓRIO - POSTO DE ENFERMAGEM**

01 UNIDADE (TAM. L=215 x P=50 x H=95 cm)

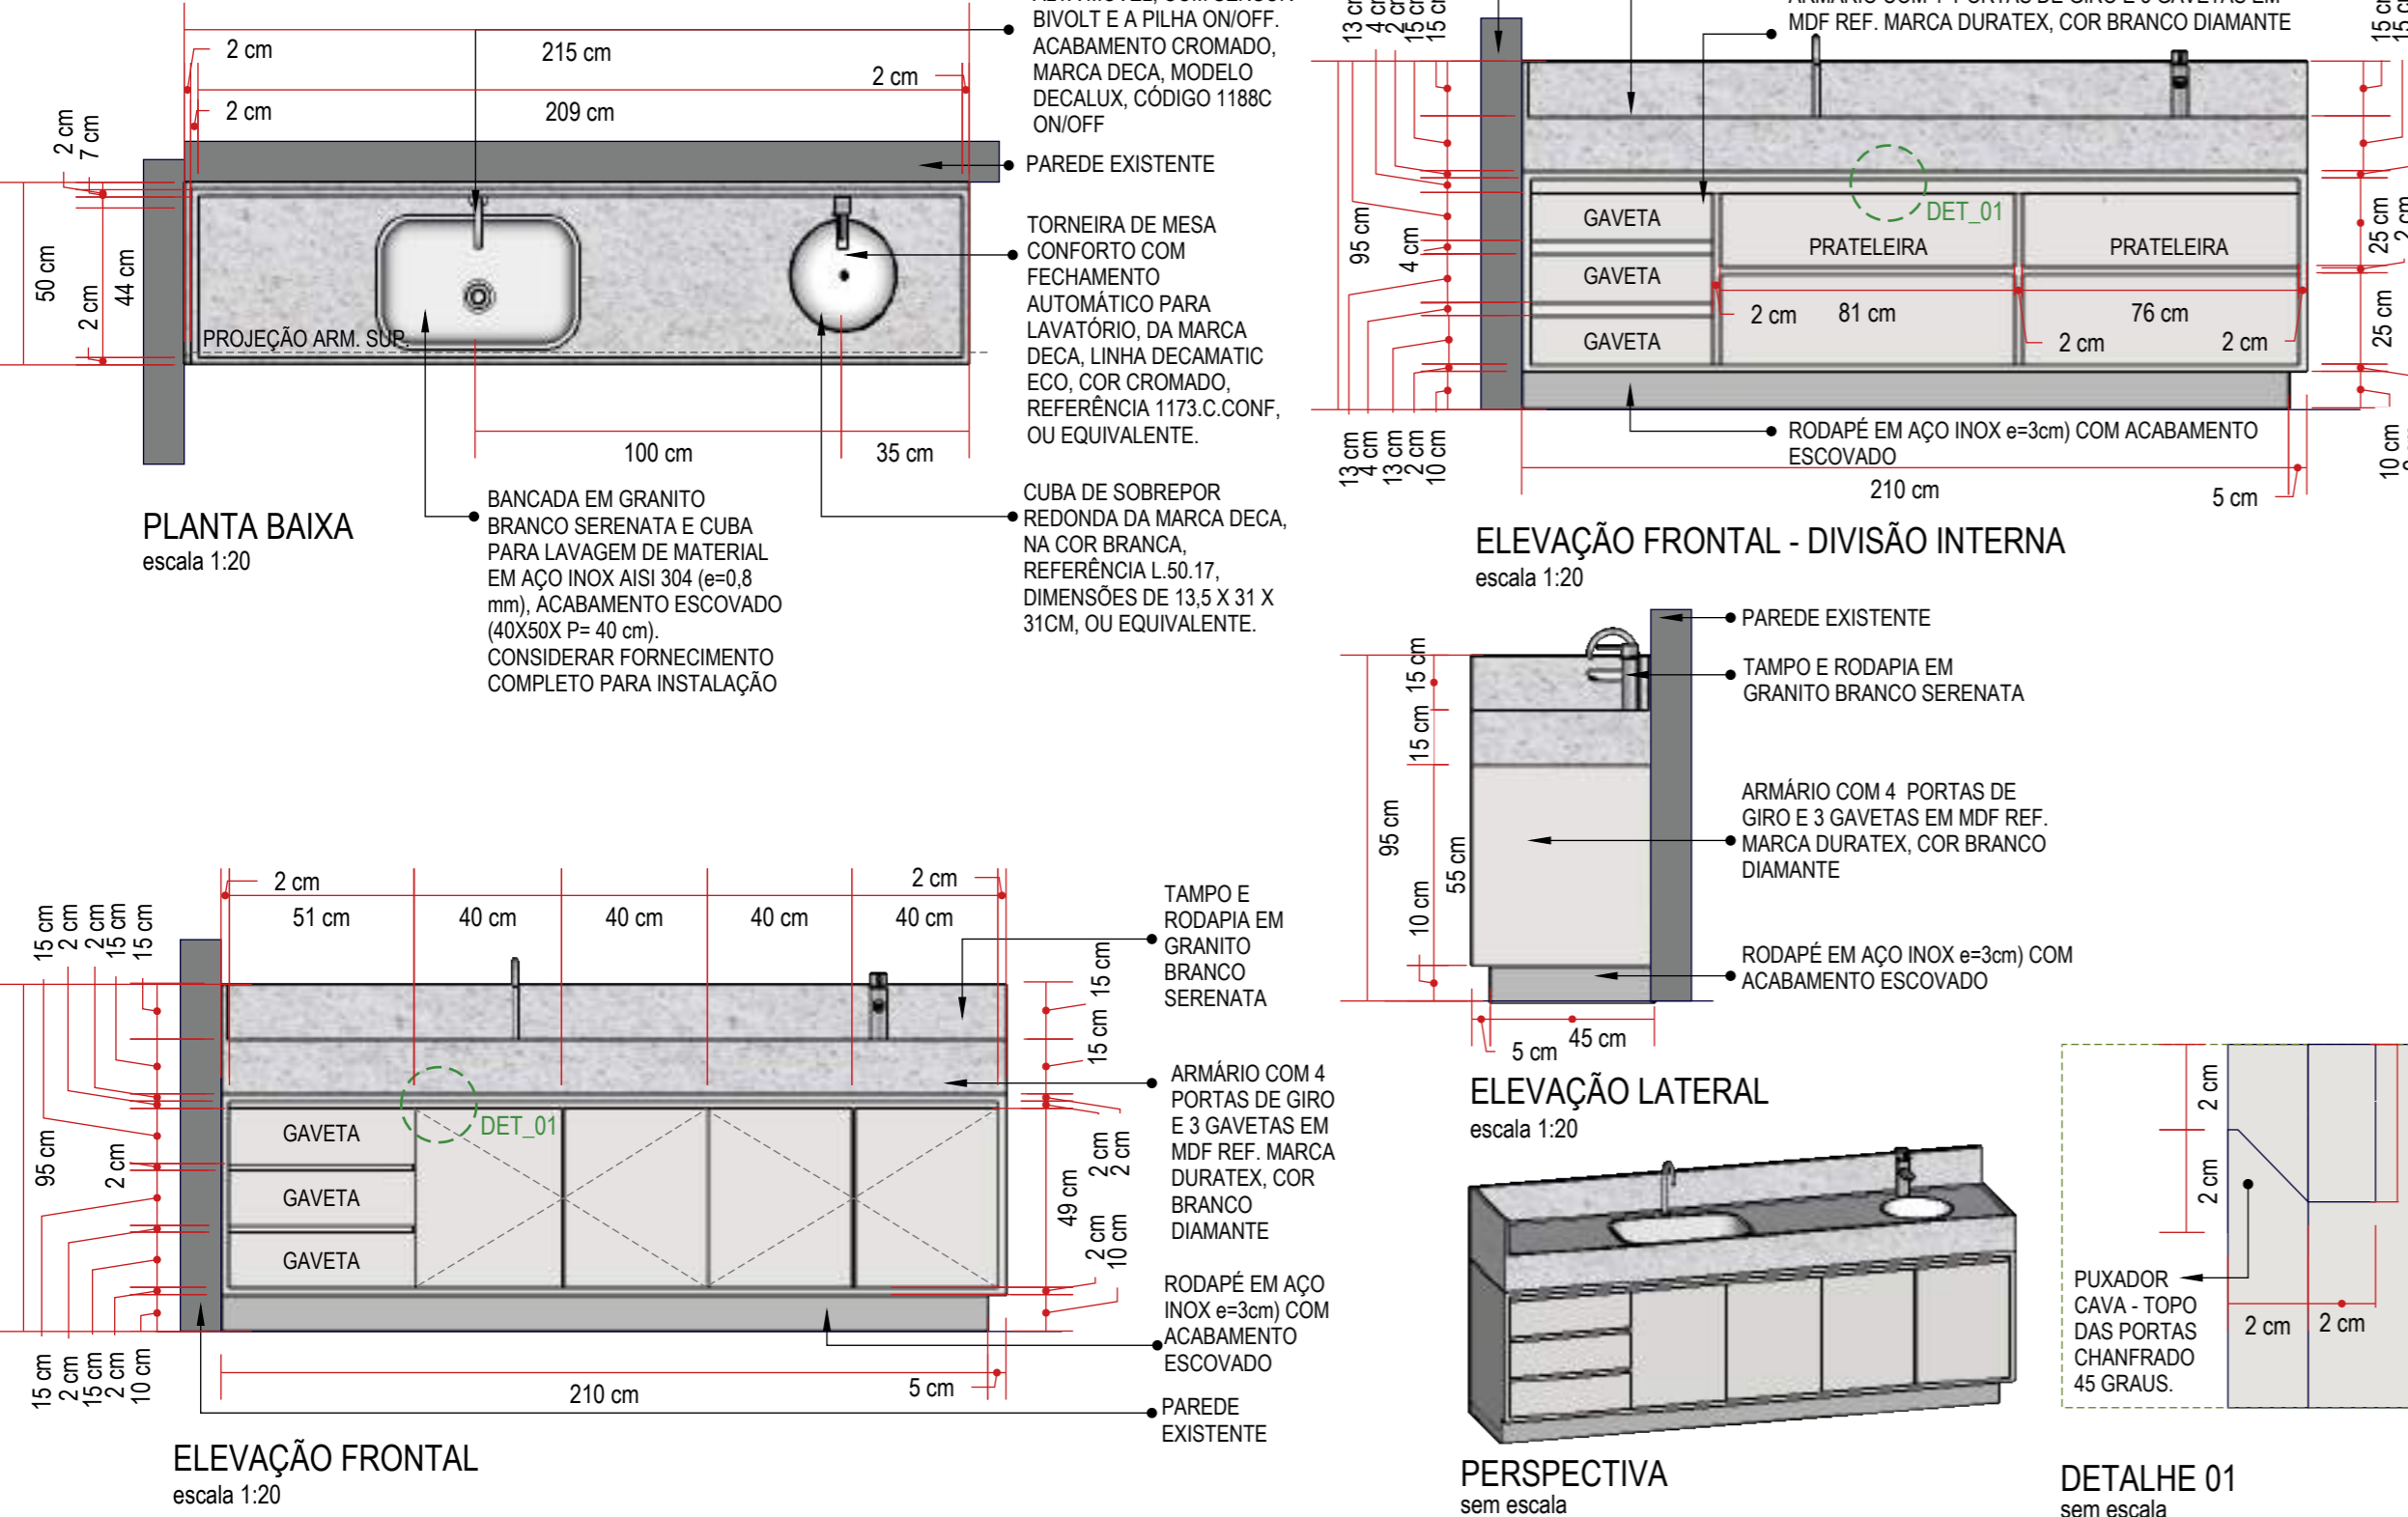

**CONFERIR MEDIDAS NO LOCAL, PREVER REFORÇO NO FORRO PARA SUSTENTAÇÃO DA PRATELEIRA**

**sarnelli**

Rua Engenheiro Júlio César de Araújo | 317  
Bairro Cidade Industrial | Curitiba - PR  
+55 41 9 8706 8237  
adriana@sarnelliarquitectura.com.br  
DIREITOS AUTORAIS RESERVADOS LEI 5988/ 1973


Autoria de Projeto: Arq Adriana Sarnelli CAU A24198-9

Responsável Técnico | Obra


Representante Legal

### M38 - MESA DE TRABALHO


01 UNIDADE TAM. L=240 x P=185 x H=80 cm (SALA DE SUPERVISÃO ENFERMAGEM)

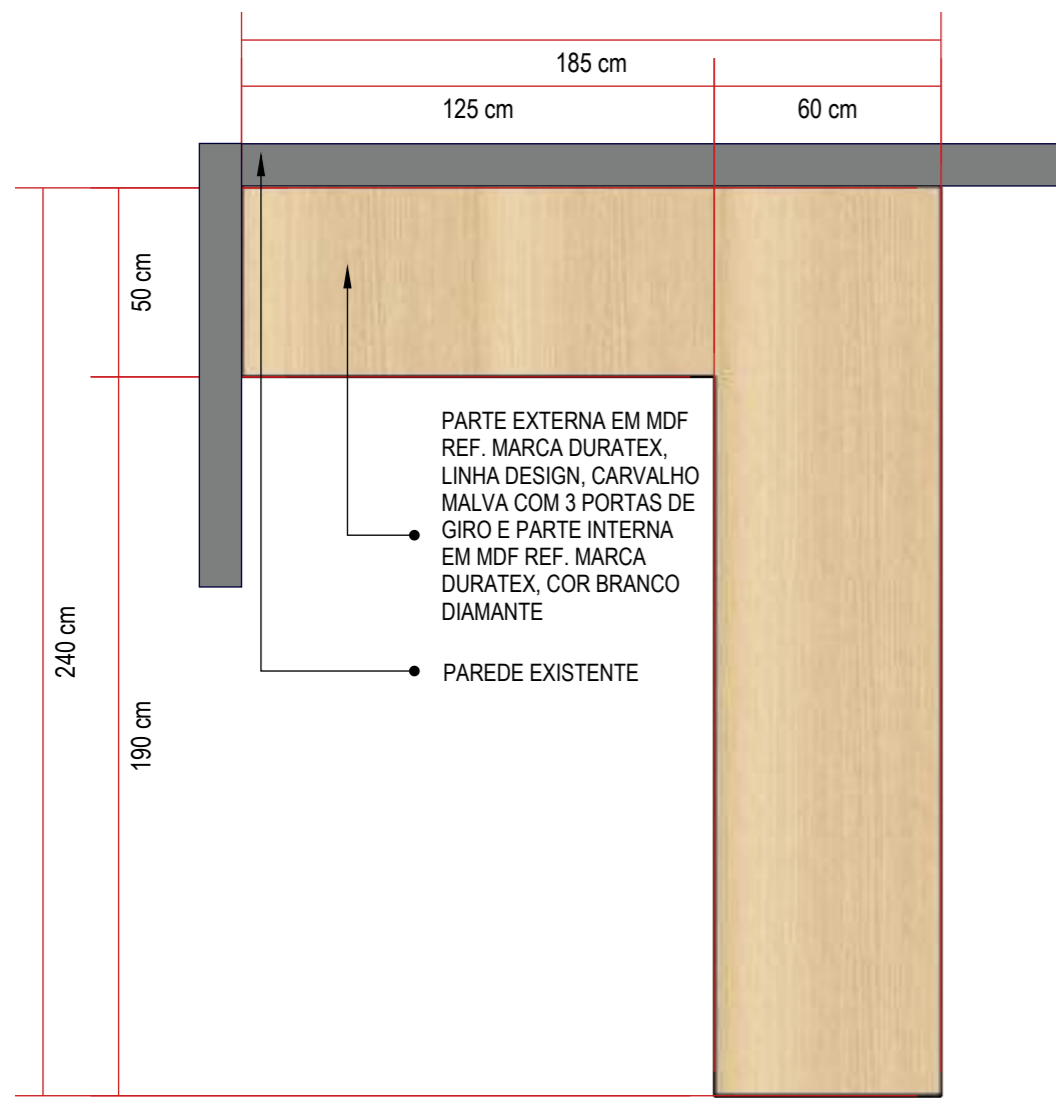


PLANTA BAIXA  
escala 1:20

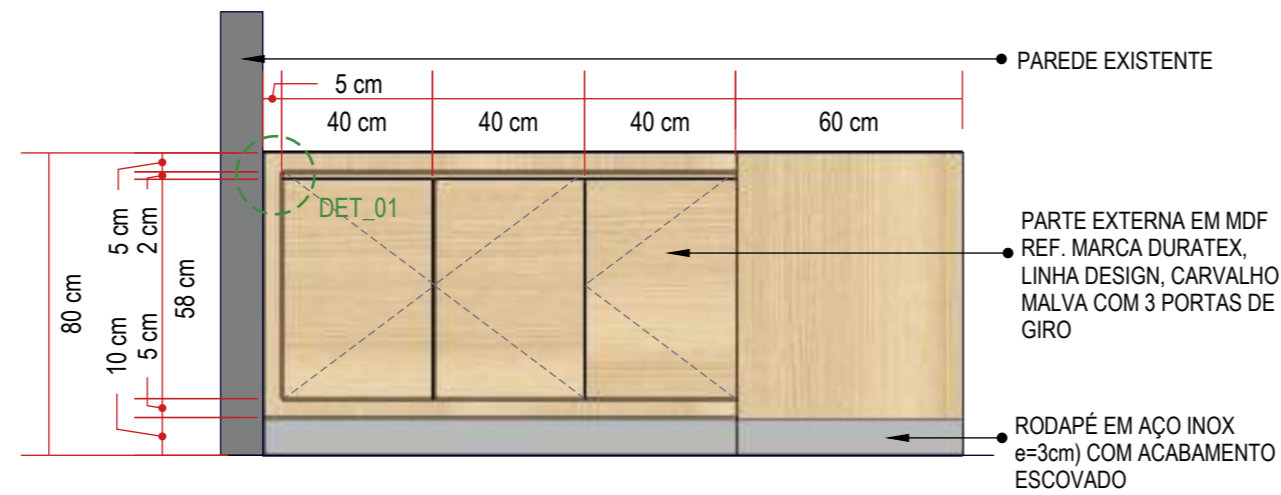


ELEVÇÃO FRONTAL  
escala 1:20

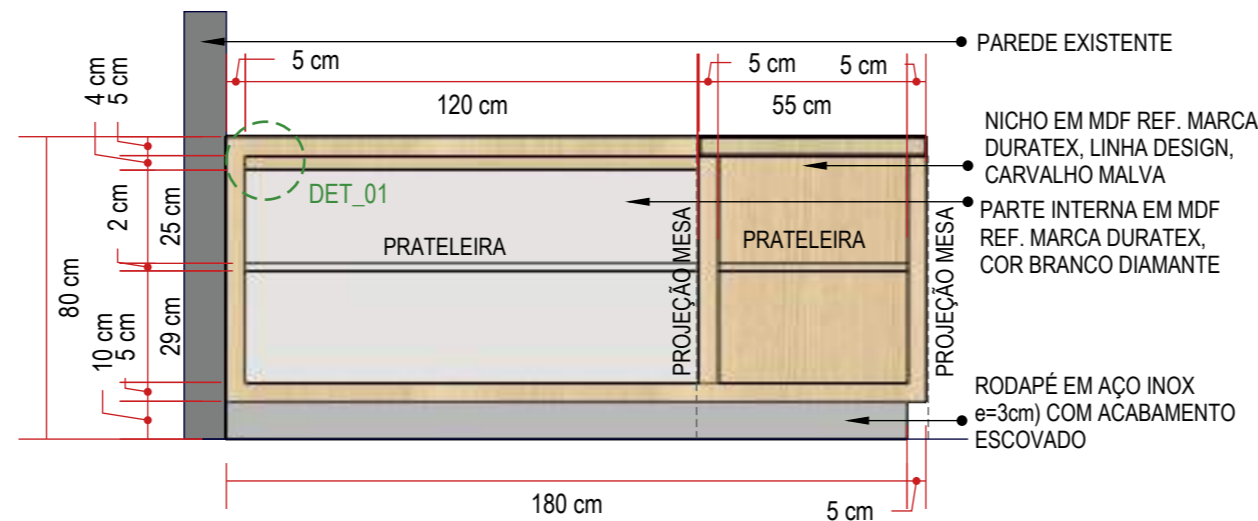


ELEVÇÃO FRONTAL - DIVISÃO INTERNA  
escala 1:20

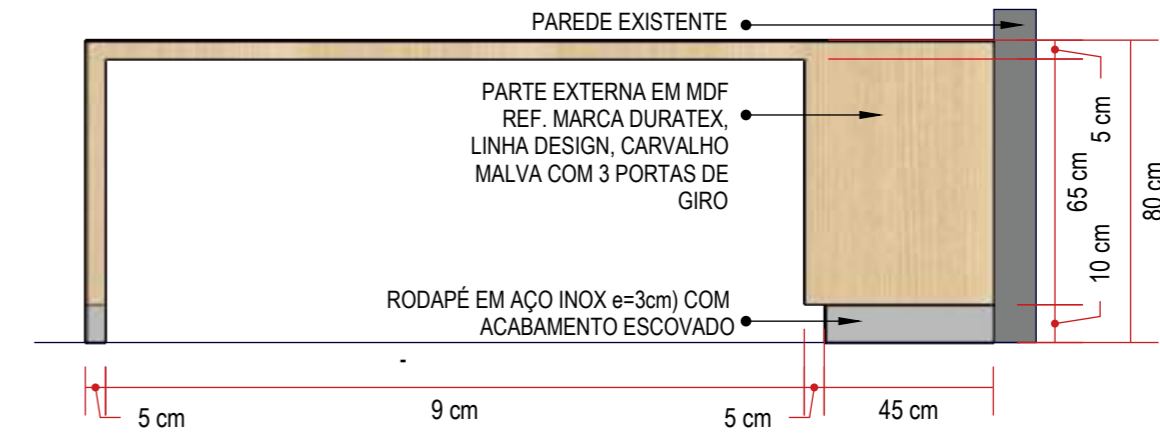

ELEVÇÃO LATERAL  
escala 1:20

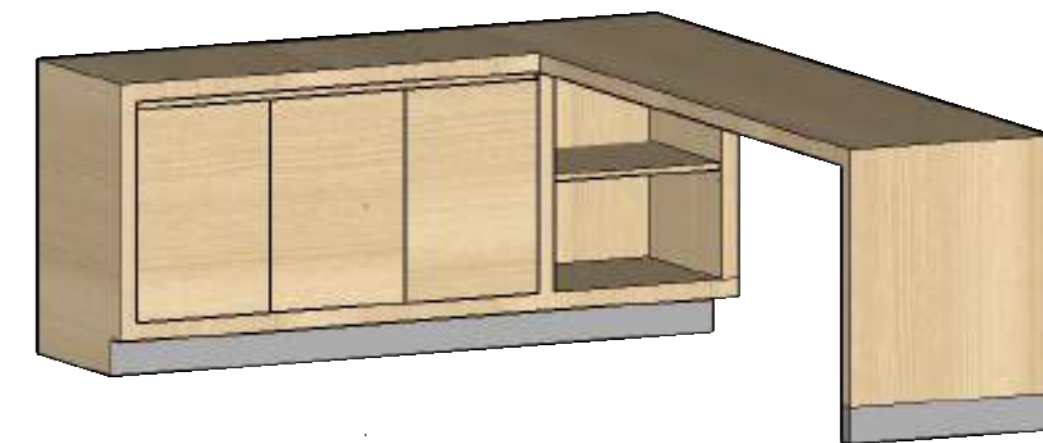

PERSPECTIVA  
sem escala

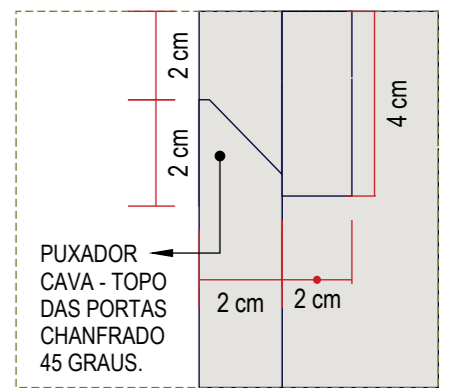


DETALHE 01  
sem escala


**CONFERIR MEDIDAS NO LOCAL. CONFERIR EM PLANTA A POSIÇÃO DA MESA. PREVER RECUOS NA PARTE INFERIOR DOS ARMÁRIOS DE ACORDO COM AS POSIÇÕES EM PLANTA.**

### M39 - ARMÁRIO AÉREO


01 UNIDADE TAM. L=220 x P=42 x H=90 cm (POSTO DE ENFERMAGEM)  
 01 UNIDADE TAM. L=500 x P=42 x H=90 cm (COPA DE APOIO - FOYER I ESPERA)  
 01 UNIDADE TAM. L=180 x P=42 x H=90 cm (ASSEPSIA)  
 01 UNIDADE TAM. L=220 x P=42 x H=90 cm (SALA DE OBSERVAÇÃO ENFERMARIA)  
 01 UNIDADE TAM. L=305 x P=42 x H=90 cm (COPA FUNC.)  
 01 UNIDADE TAM. L=325 x P=60 x H=90 cm (SALA DE PREPARO DE MEDIC.)

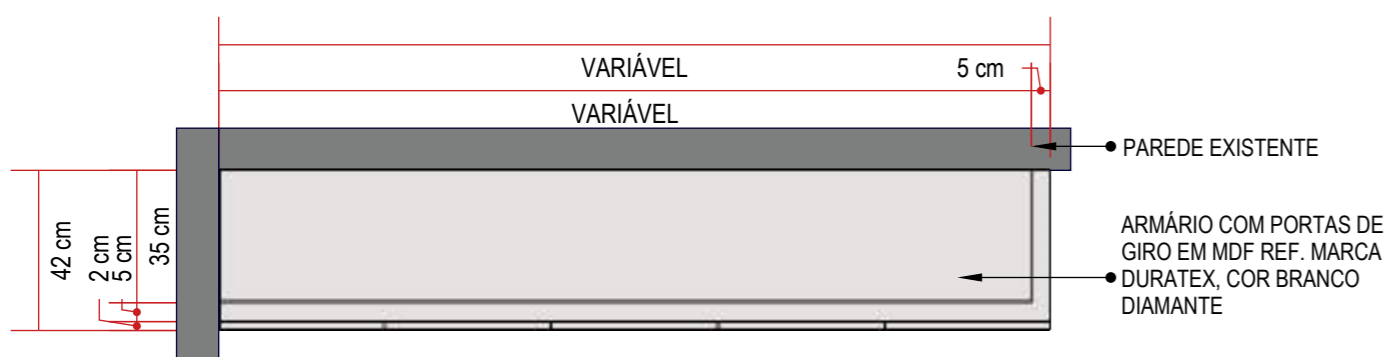


PLANTA BAIXA  
escala 1:20

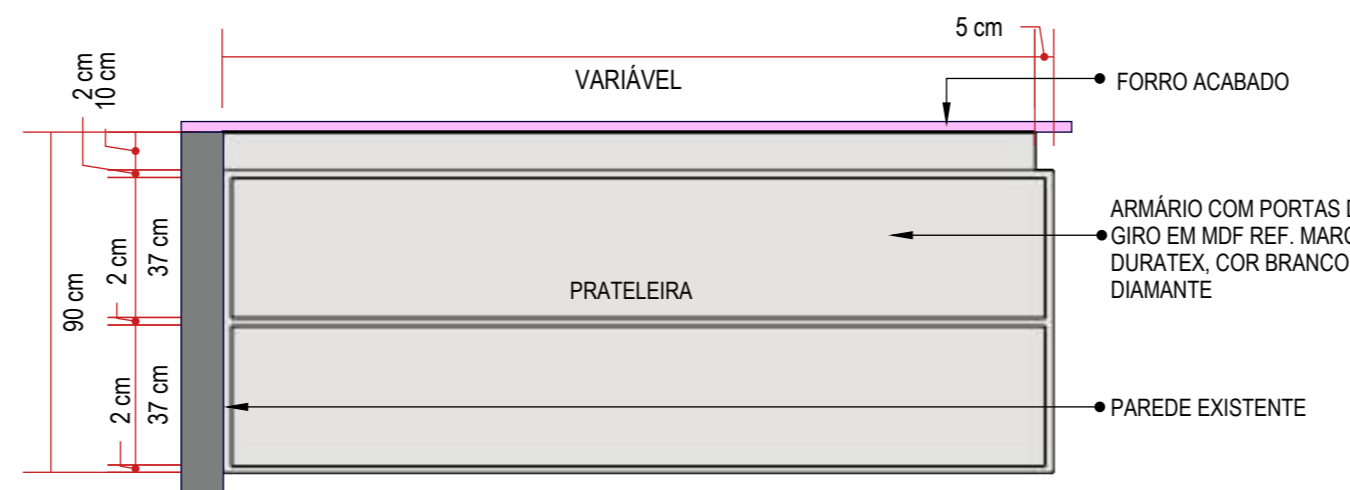


ELEVÇÃO FRONTAL - DIVISÃO INTERNA  
escala 1:20

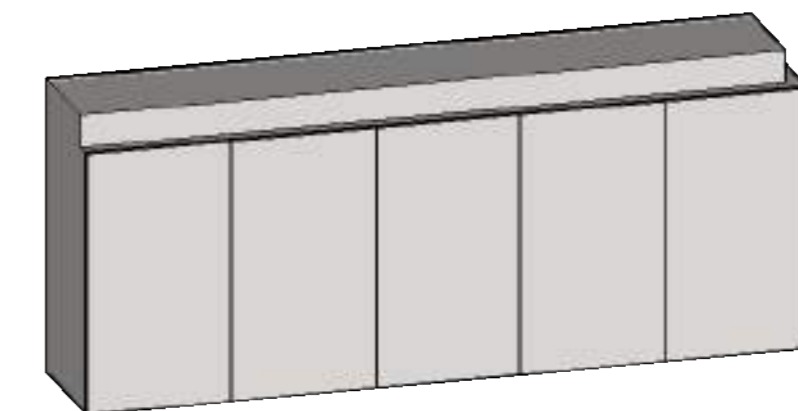


PERSPECTIVA  
sem escala

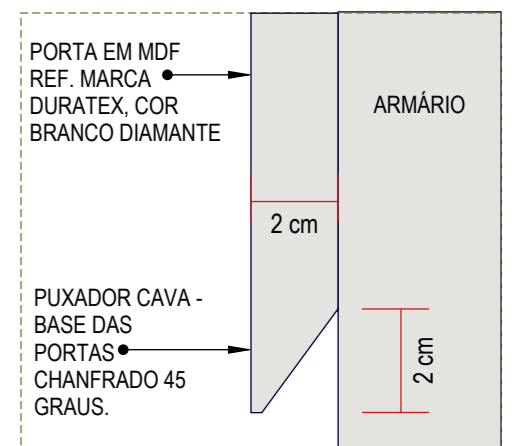

DETALHE 02  
sem escala

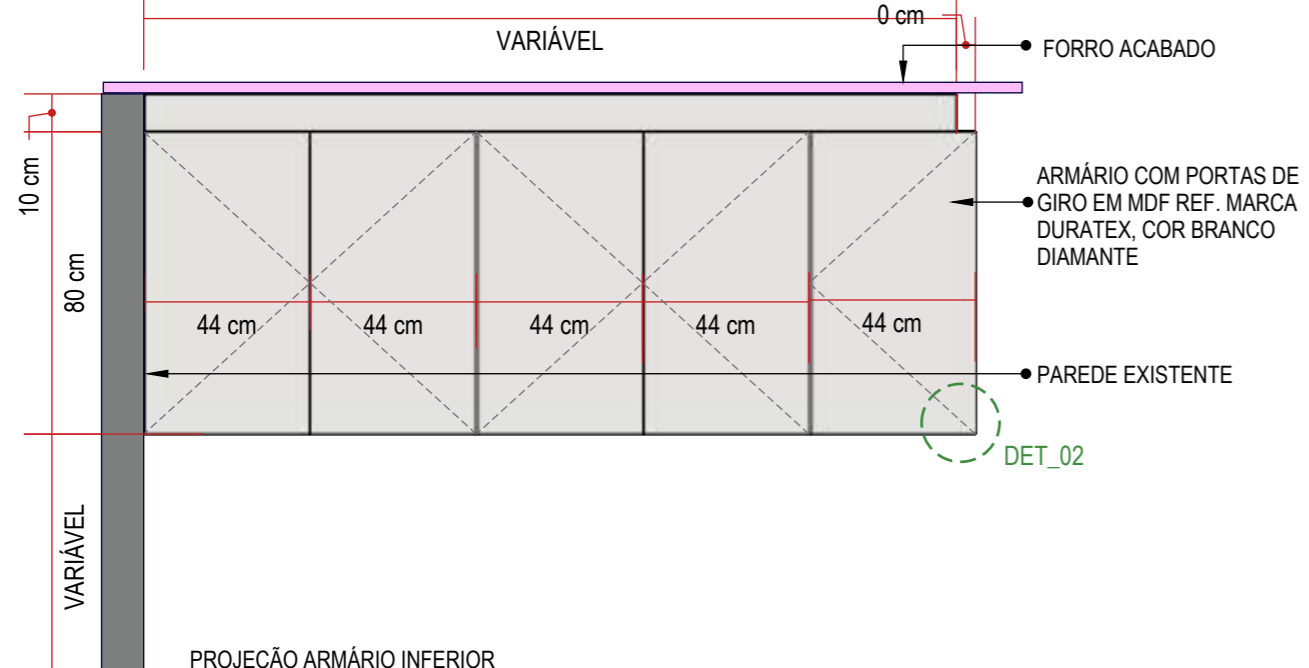

ELEVÇÃO FRONTAL  
escala 1:20

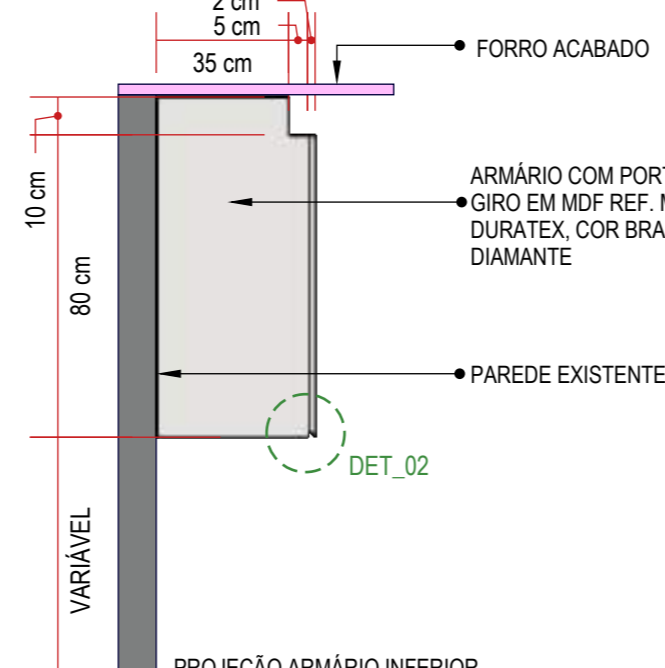


ELEVÇÃO LATERAL  
escala 1:20

**CONFERIR MEDIDAS NO LOCAL. PREVER RECUOS NA PARTE SUPERIOR DOS ARMÁRIOS DE ACORDO COM AS POSIÇÕES EM PLANTA. NA SALA DE PLANEJAMENTO OS ARMÁRIOS AÉREOS DEVEM CONECTAR-SE UM AO OUTRO, PREVER ENCAIXE PERFEITO DAS PEÇAS.**

		Rua Engenheiro Júlio César de Araújo   317 Bairro Cidade Industrial   Curitiba - PR +55 41 9 8706 8237 adriana@sarnelliarquitectura.com.br DIREITOS AUTORAIS RESERVADOS LEI 5988/ 1973		
Autoria de Projeto Arq Adriana Sarnelli CAU A24198-9		Responsável Técnico   Obra		Representante Legal
Projeto MARCENARIA E MOBILIÁRIO SOLTTO   CENTRO ONCOLOGIA- HMCC   REV 03	Data JUNHO - 2023	Desenhista BEATRIZ DE SOUZA	Escala INDICADA	Prancha <b>30</b> / 53

**M40 - ARMÁRIO DE APOIO**


01 UNIDADE TAM. L=165 x P=50 x H=310 cm (CIRCULAÇÃO CONVÊNIOS)

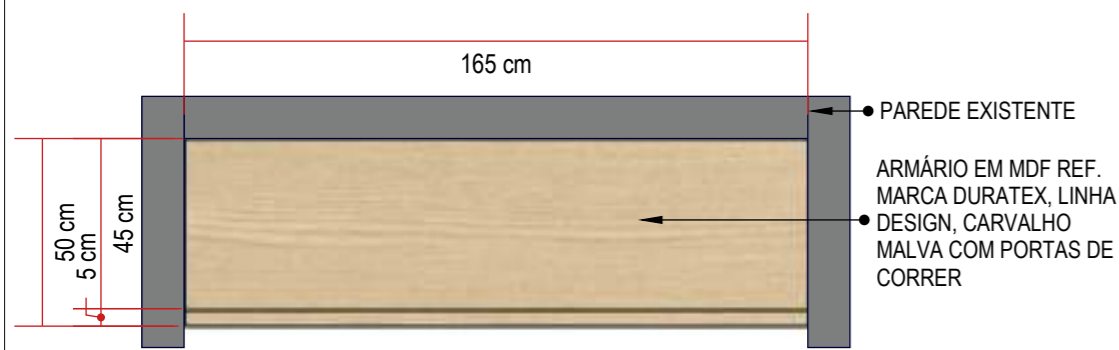


PLANTA BAIXA  
escala 1:20




PERSPECTIVA  
sem escala

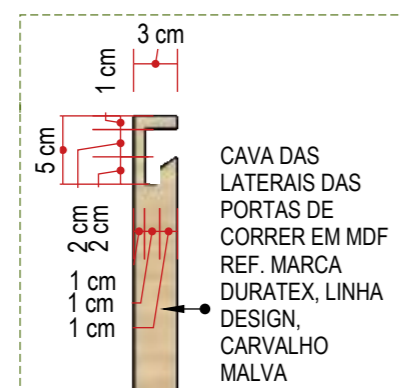


DETALHE 01  
sem escala

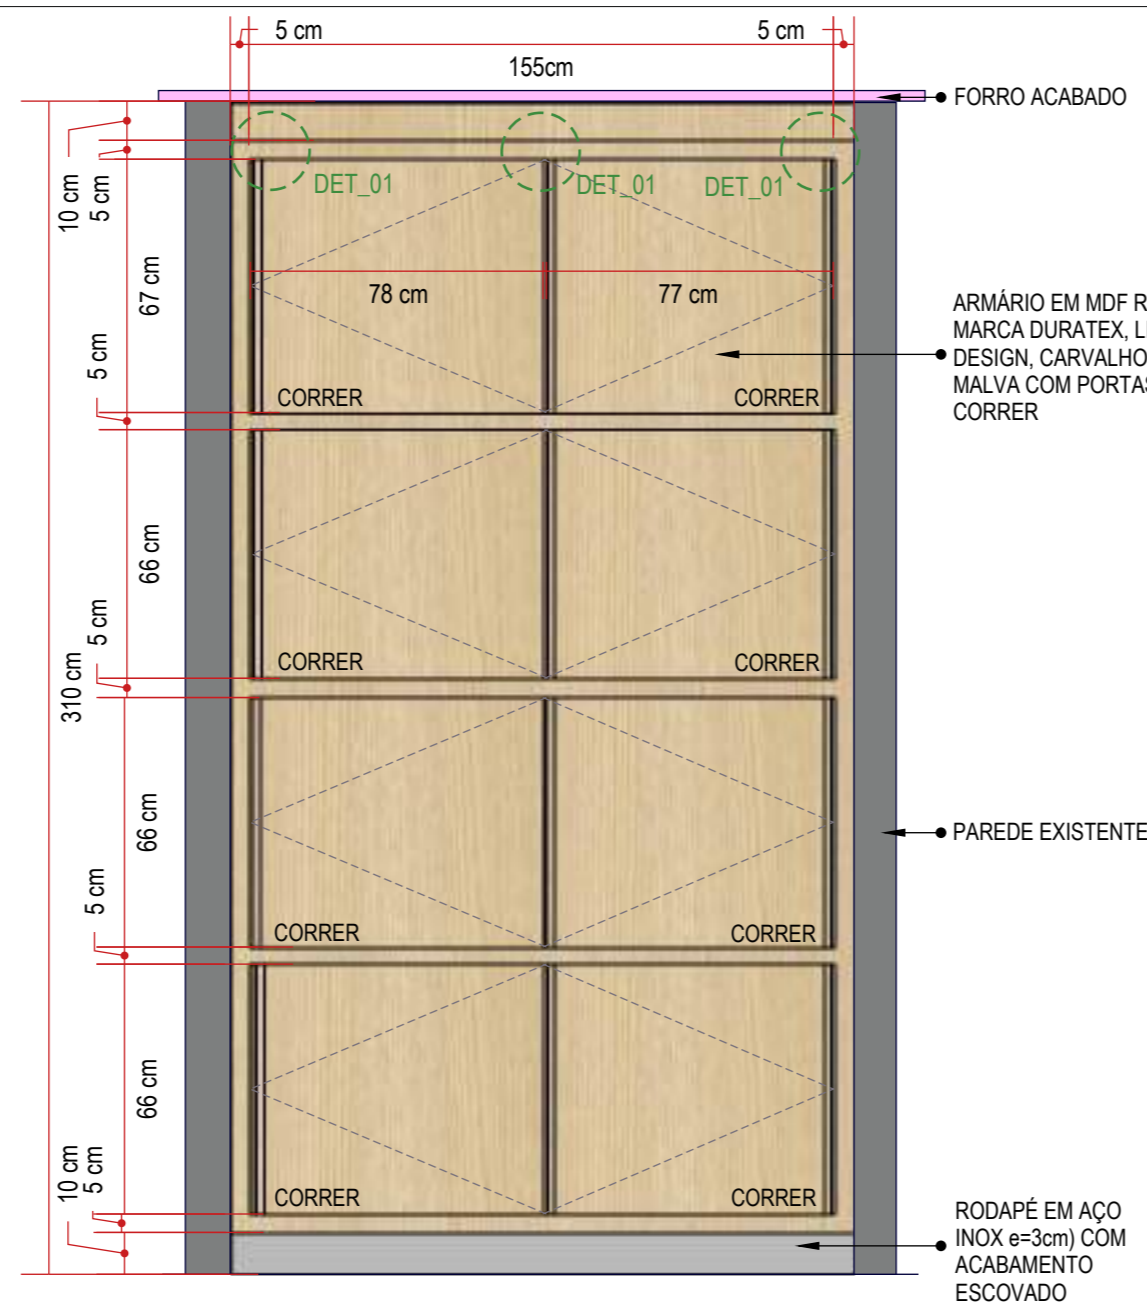

ELEVÇÃO FRONTAL  
escala 1:20

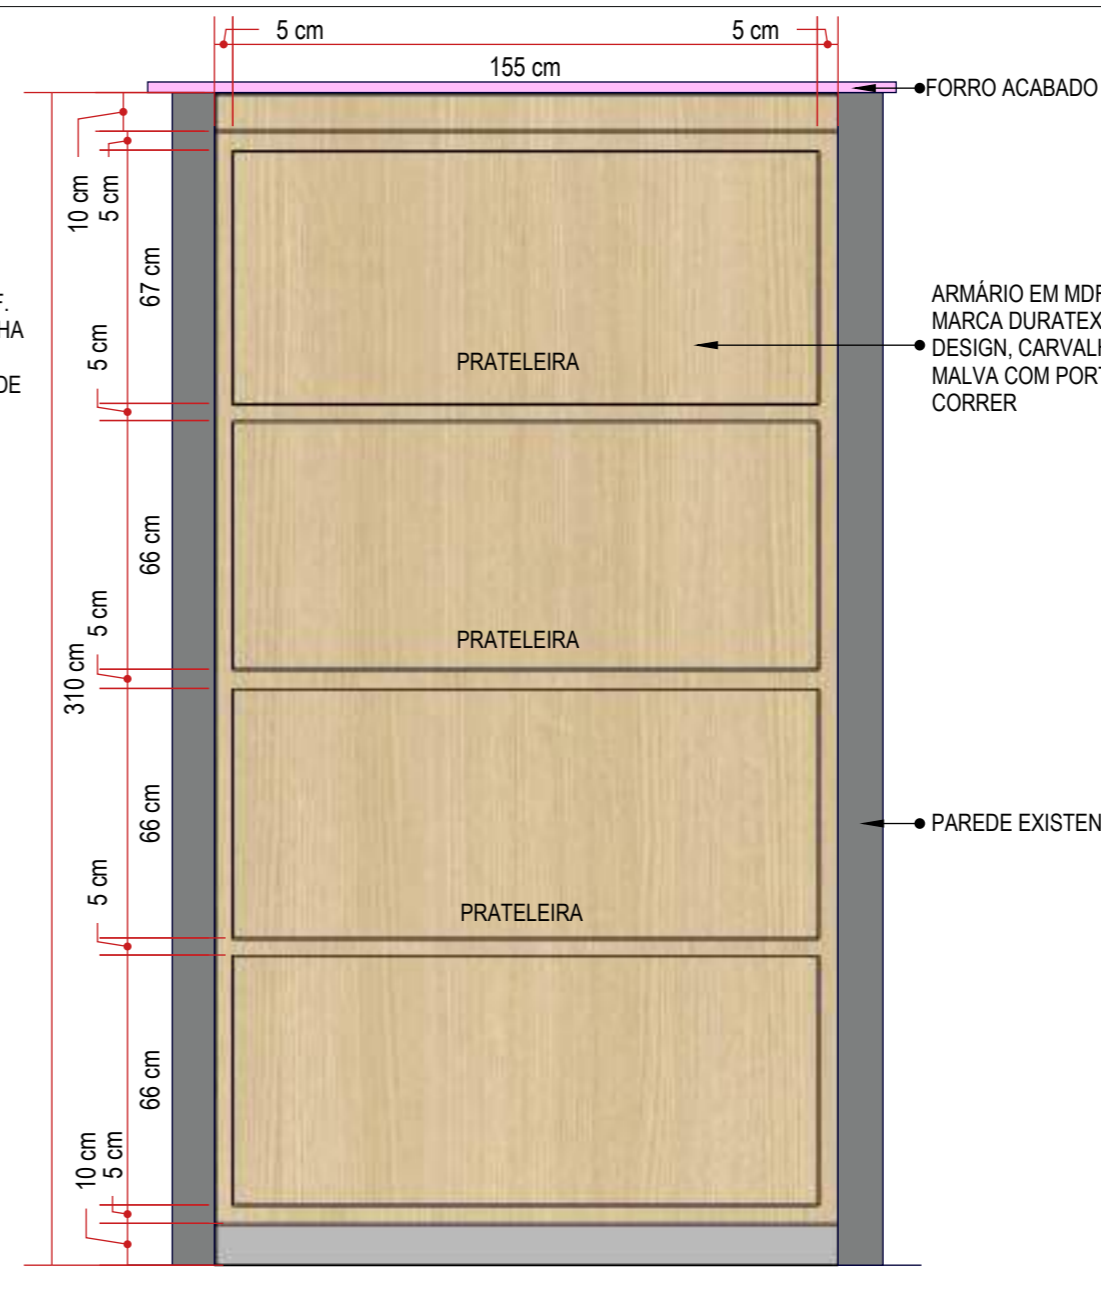

ELEVÇÃO FRONTAL - DIVISÃO INTERNA  
escala 1:20

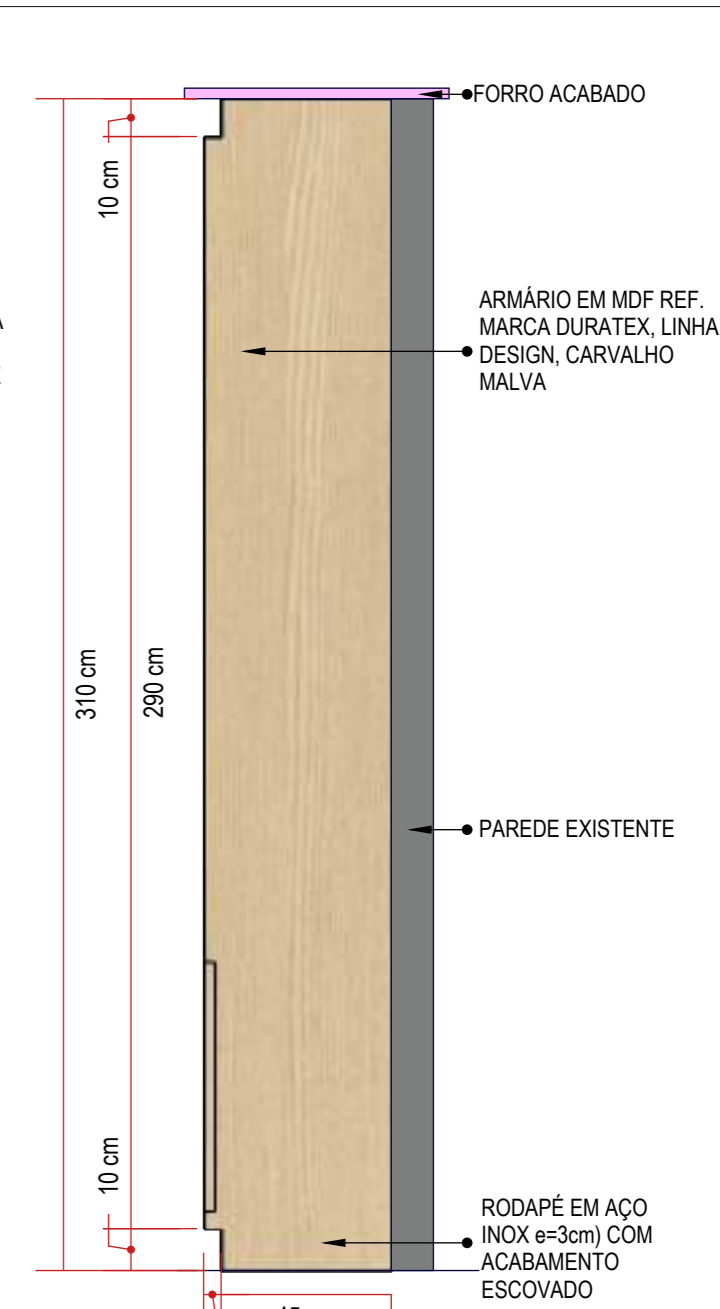


ELEVÇÃO LATERAL  
escala 1:20


**CONFERIR MEDIDAS NO LOCAL. PREVER RECUOS NA PARTE SUPERIOR E INFERIOR DOS ARMÁRIOS DE ACORDO COM AS POSIÇÕES EM PLANTA.**

**M41 - DIVISÓRIA DE VIDRO - ESTAR PACIENTES**


01 UNIDADE (TAM. L=65 x P=10 x H=310 cm)

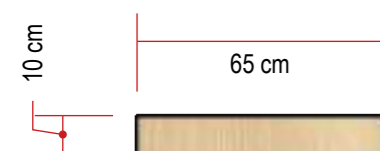

PLANTA BAIXA  
escala 1:20

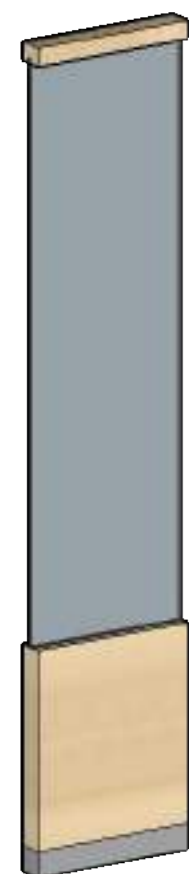

PERSPECTIVA  
sem escala

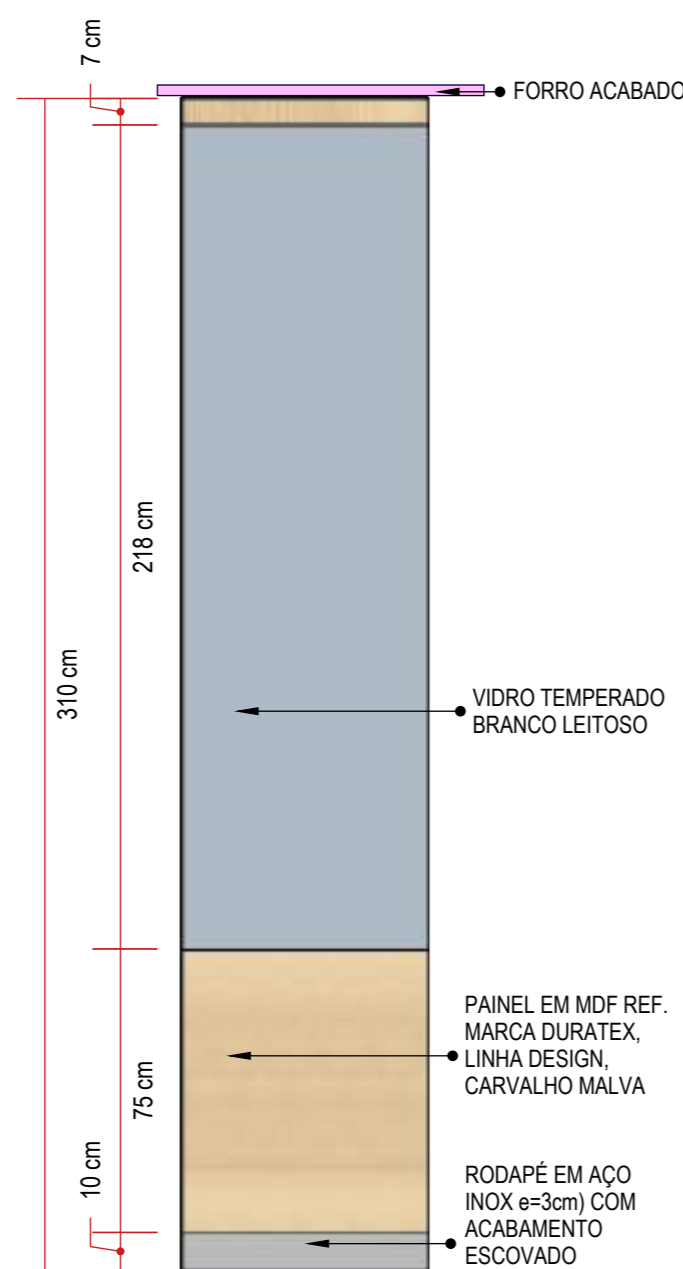

ELEVÇÃO FRONTAL  
escala 1:20




ELEVÇÃO LATERAL  
escala 1:20


**CONFERIR MEDIDAS NO LOCAL. PREVER REFORÇO NO FORRO PARA SUSTENTAÇÃO DA DIVISÓRIA**

**M42 - MESA LATERAL**


01 UNIDADE (TAM. L=124 x P=60 x H=85 cm)

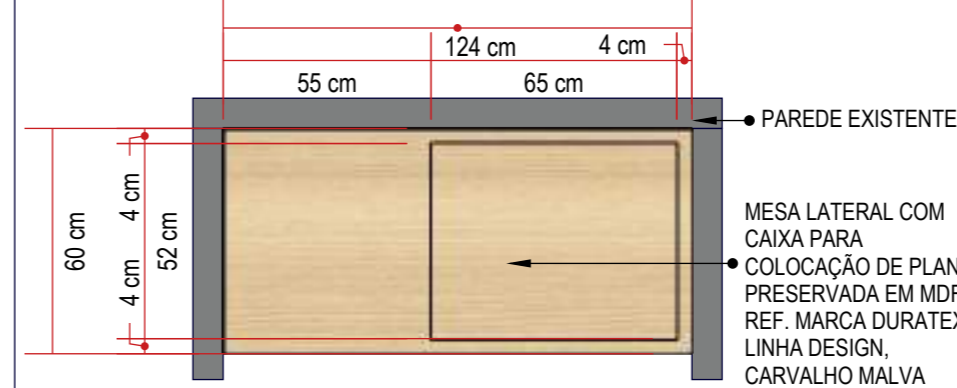


PLANTA BAIXA  
escala 1:20

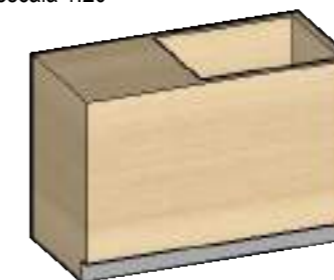

PERSPECTIVA  
sem escala

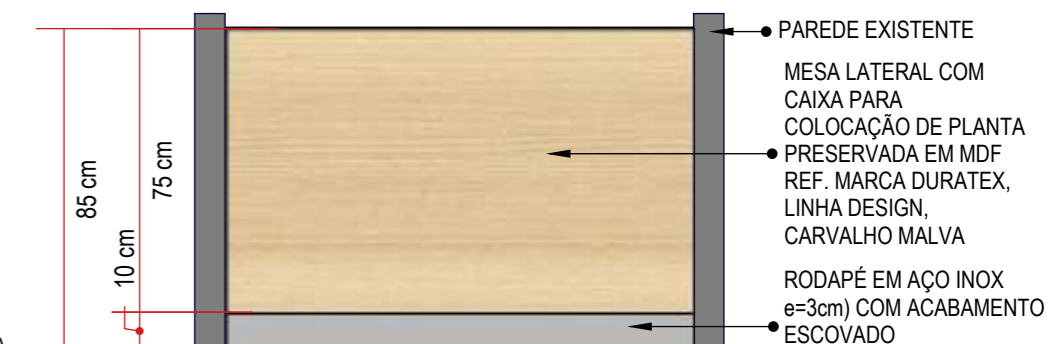

ELEVÇÃO FRONTAL  
escala 1:20

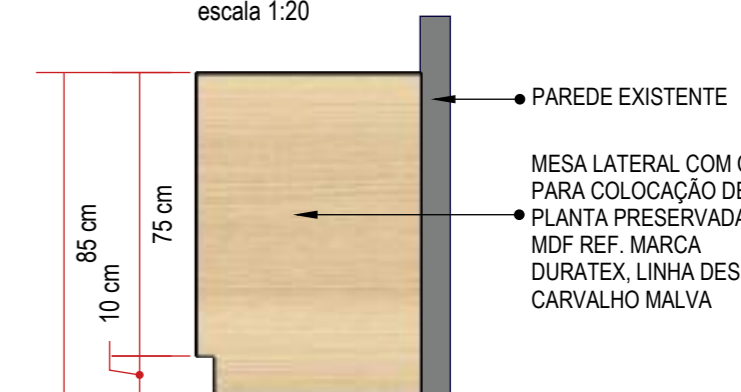

ELEVÇÃO LATERAL  
escala 1:20

**CONFERIR MEDIDAS NO LOCAL. VERIFICAR COM FORNECEDOR A FORMA DE INSTALAÇÃO DE PLANTAS DO TIPO PRESERVADA NA CAIXA DE MDF.**



**sarnelli**


Rua Engenheiro Júlio César de Araújo | 317  
Bairro Cidade Industrial | Curitiba - PR  
+55 41 9 8706 8237  
adriana@sarnelliarquitectura.com.br  
DIREITOS AUTORAIS RESERVADOS LEI 5988/ 1973




Autoria de Projeto	Responsável Técnico   Obra	Representante Legal
Arq Adriana Sarnelli CAU A24198-9		
Projeto MARCENARIA E MOBILIÁRIO SOLTTO   CENTRO ONCOLOGIA- HMCC   REV 03	Data JUNHO - 2023	Desenhista BEATRIZ DE SOUZA
	Escala INDICADA	Prancha <b>31</b> 53

M43 - PAINEL DE TV - ESTAR PACIENTES


01 UNIDADE (TAM. L=284 x P=60 x H=310 cm)

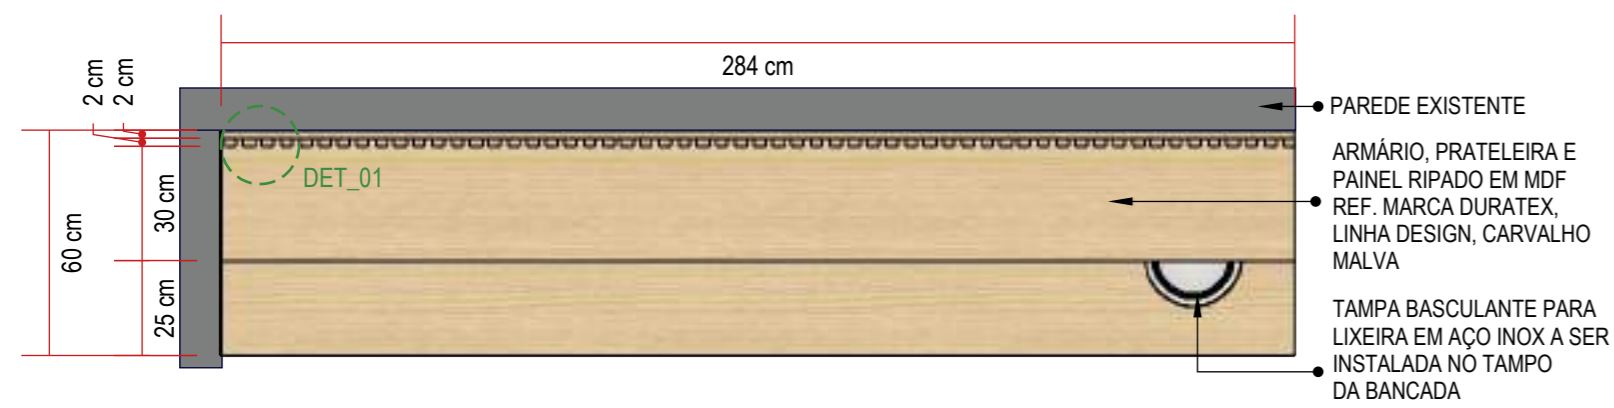


PLANTA BAIXA  
escala 1:20

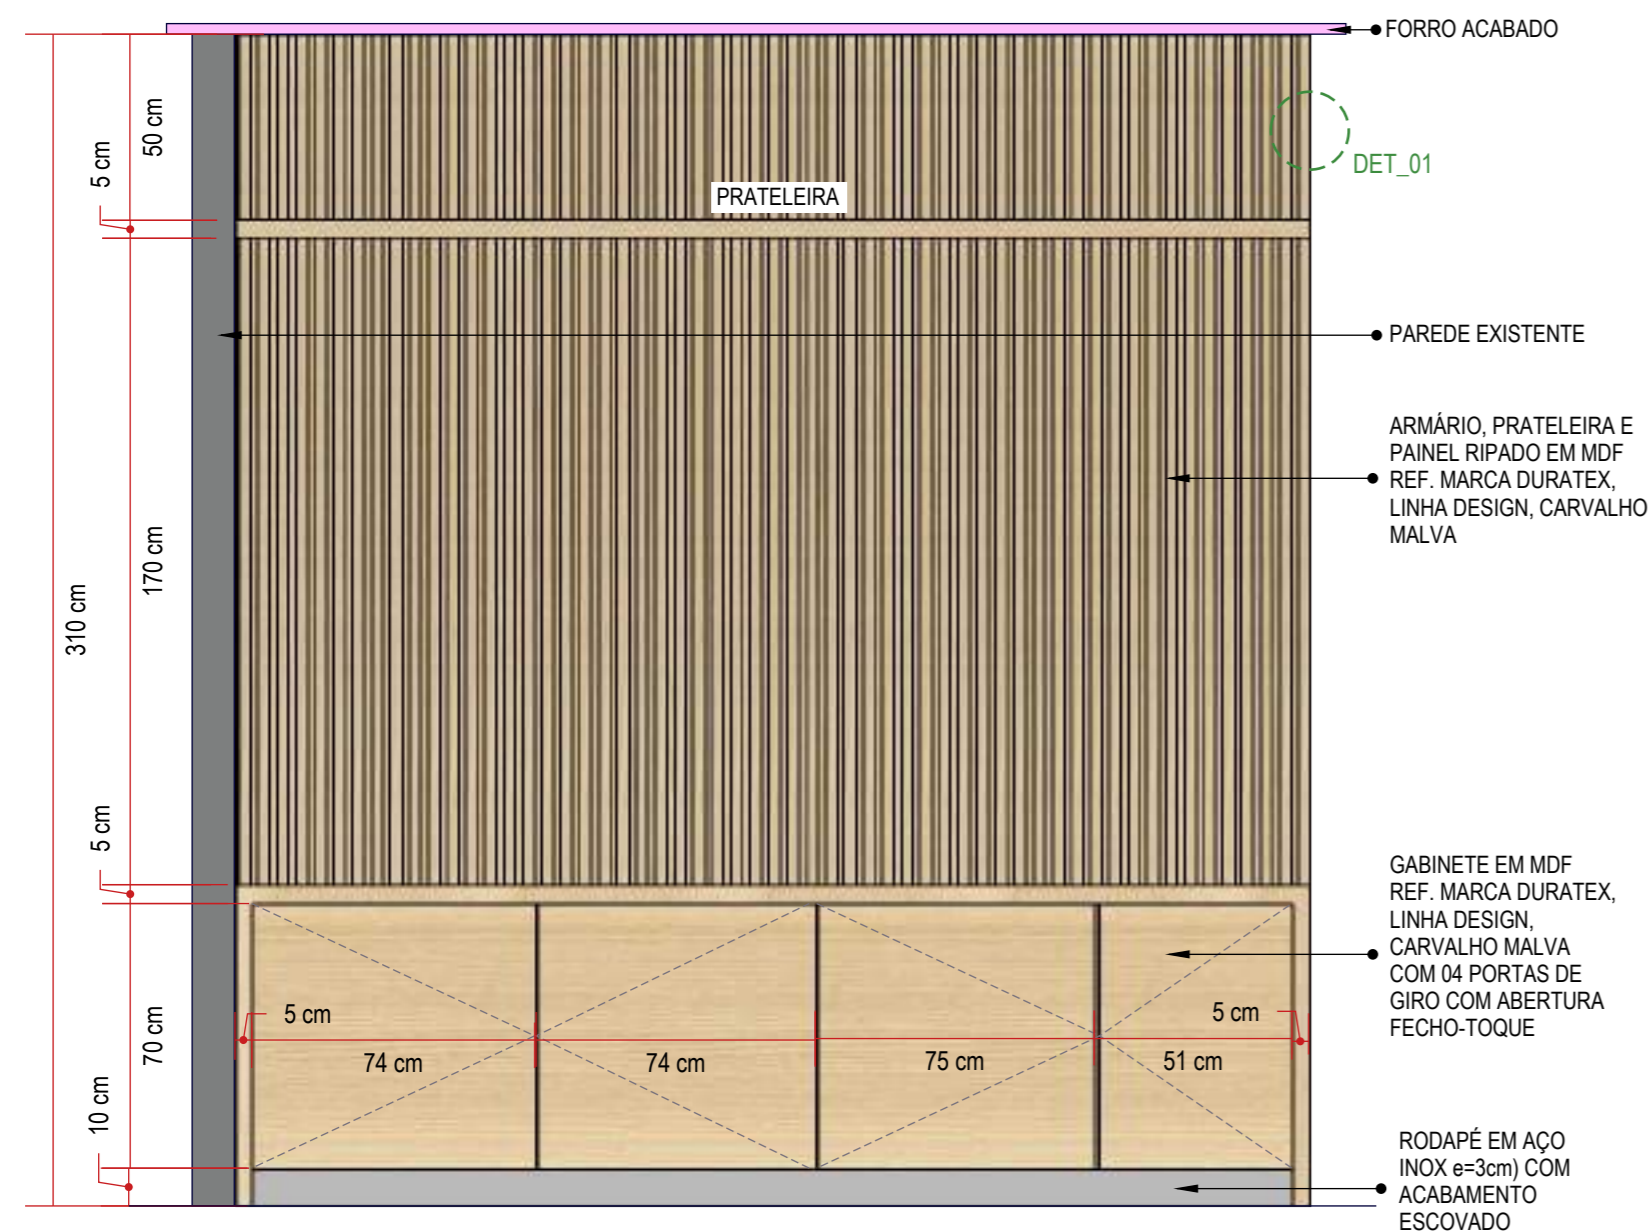


ELEVÇÃO FRONTAL  
escala 1:20

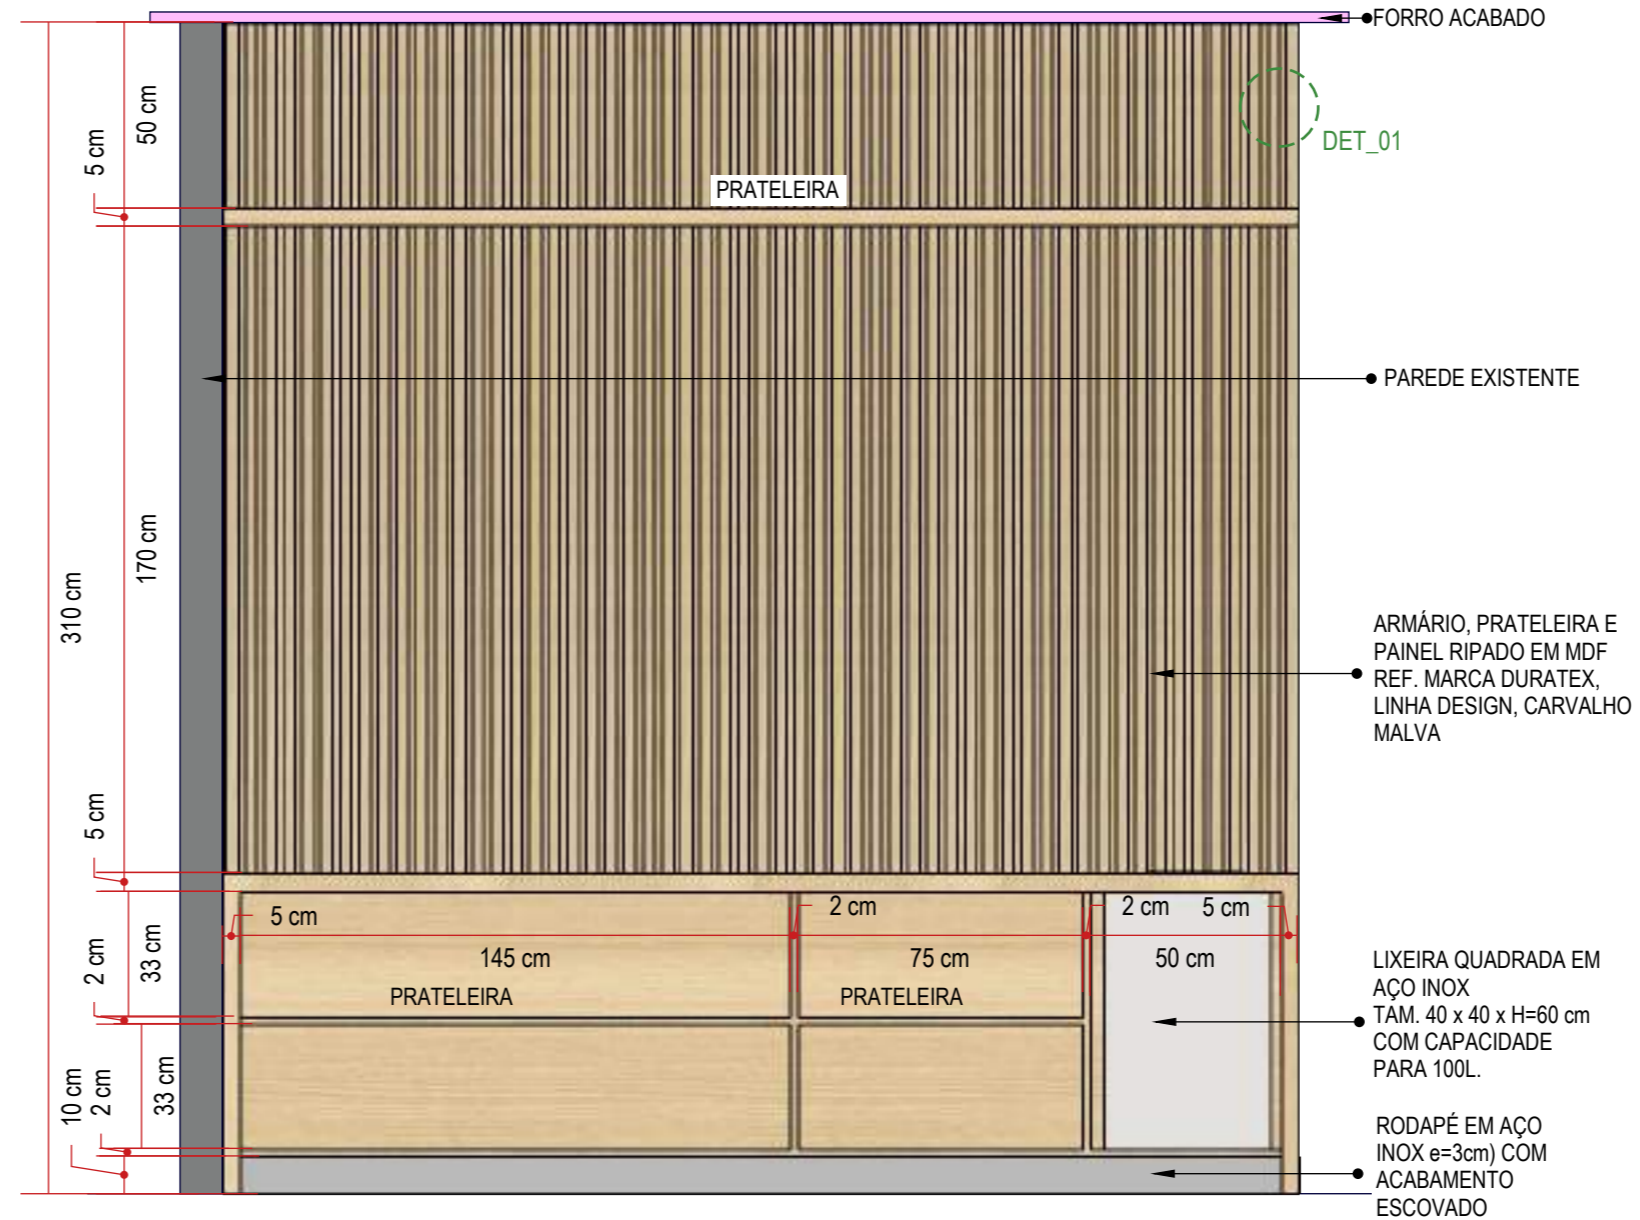


ELEVÇÃO FRONTAL - DIVISÃO INTERNA  
escala 1:20

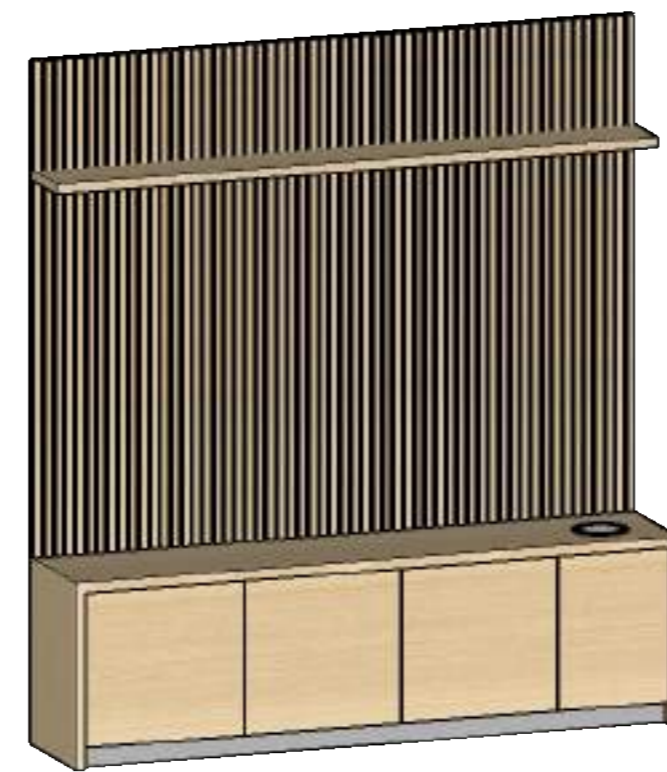

PERSPECTIVA  
sem escala

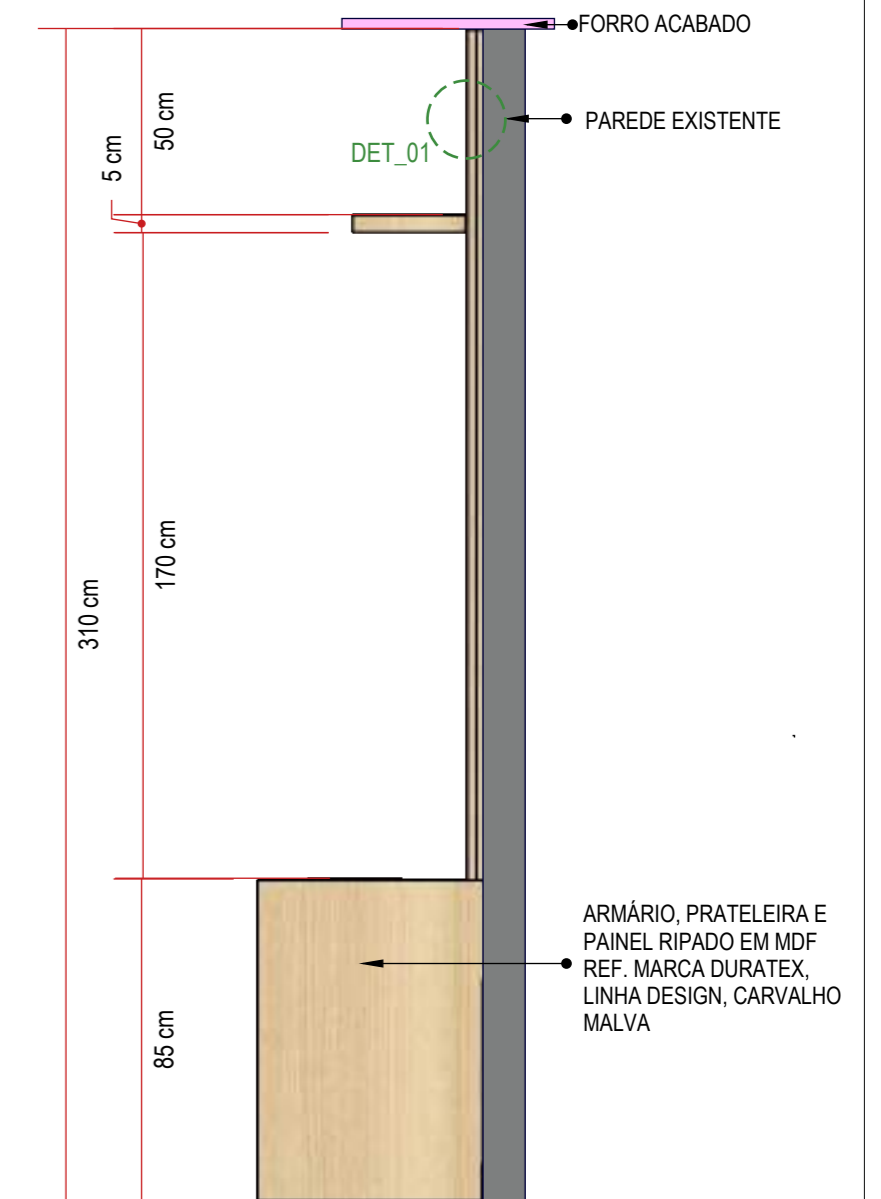

ELEVÇÃO LATERAL  
escala 1:20

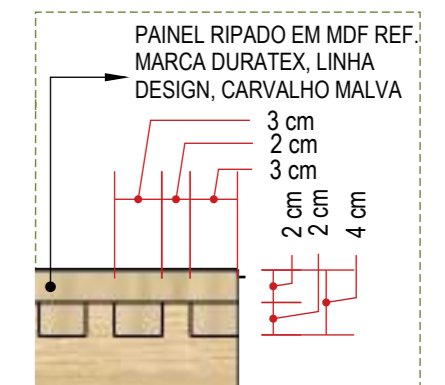

DETALHE 01  
sem escala

CONFERIR MEDIDAS NO LOCAL


	Rua Engenheiro Júlio César de Araújo   317 Bairro Cidade Industrial   Curitiba - PR +55 41 9 8706 8237 adriana@sarnelliarquitectura.com.br DIREITOS AUTORAIS RESERVADOS LEI 5988/ 1973		
	Autoria de Projeto Arq Adriana Sarnelli CAU A24198-9	Responsável Técnico   Obra	

Projeto MARCENARIA E MOBILIÁRIO SOLTTO   CENTRO ONCOLOGIA- HMCC   REV 03	Data JUNHO - 2023	Desenhista BEATRIZ DE SOUZA	Escala INDICADA	Prancha 32/53
---	----------------------	--------------------------------	--------------------	------------------







**M45 - BANCADA COM PORTA DE GIRO**  
01 UNIDADE TAM. L=390 x P=275 x H=80 cm (SALA ADM QUIMIO)

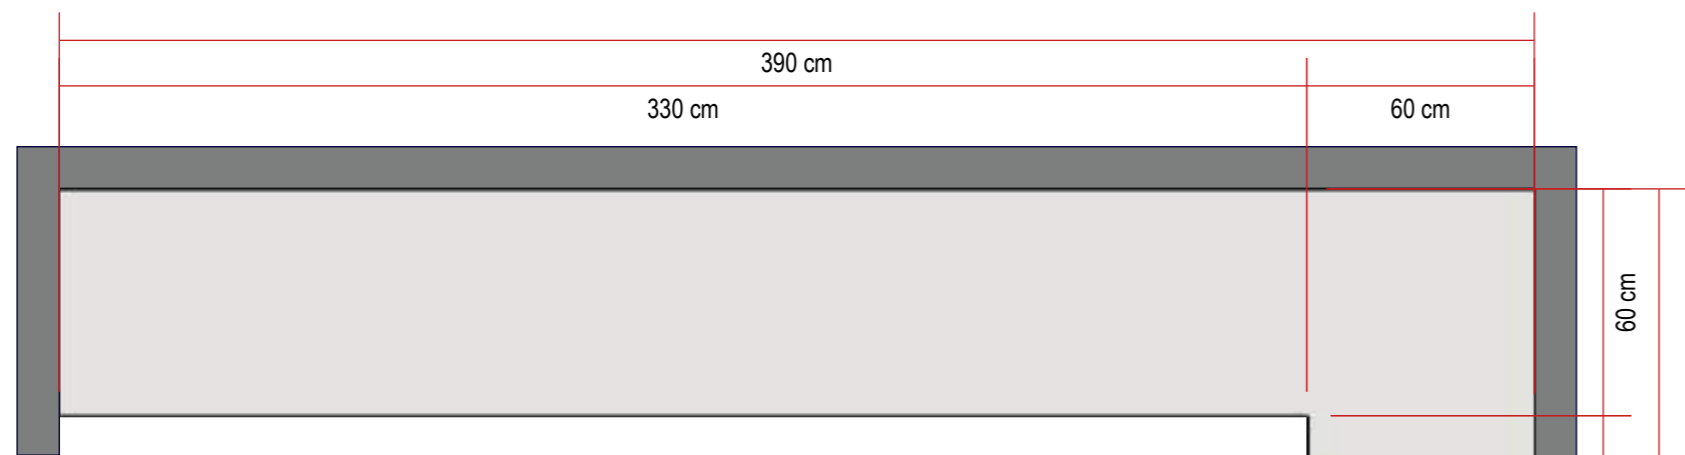


PLANTA BAIXA  
escala 1:20

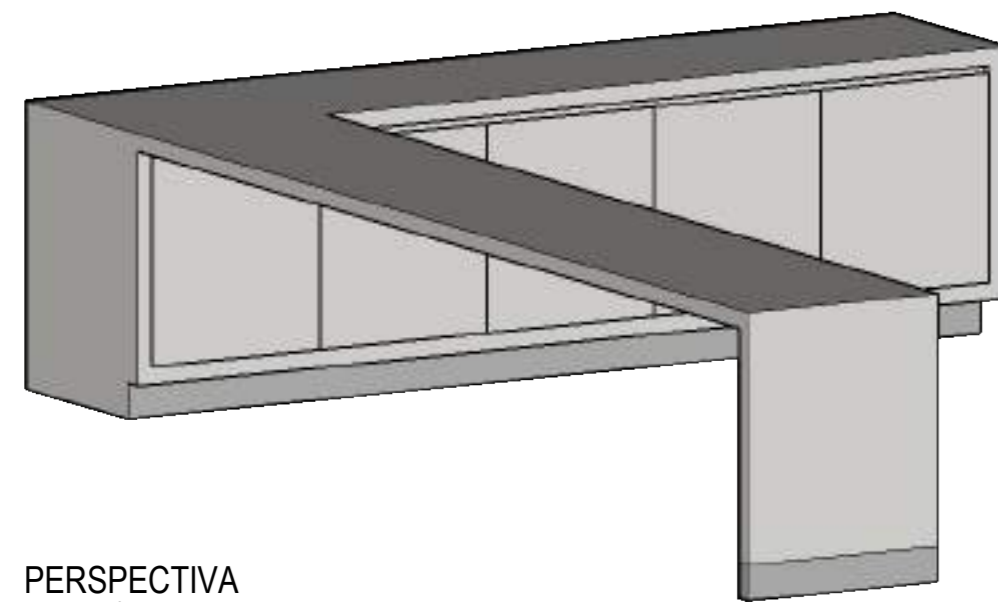


PERSPECTIVA  
sem escala

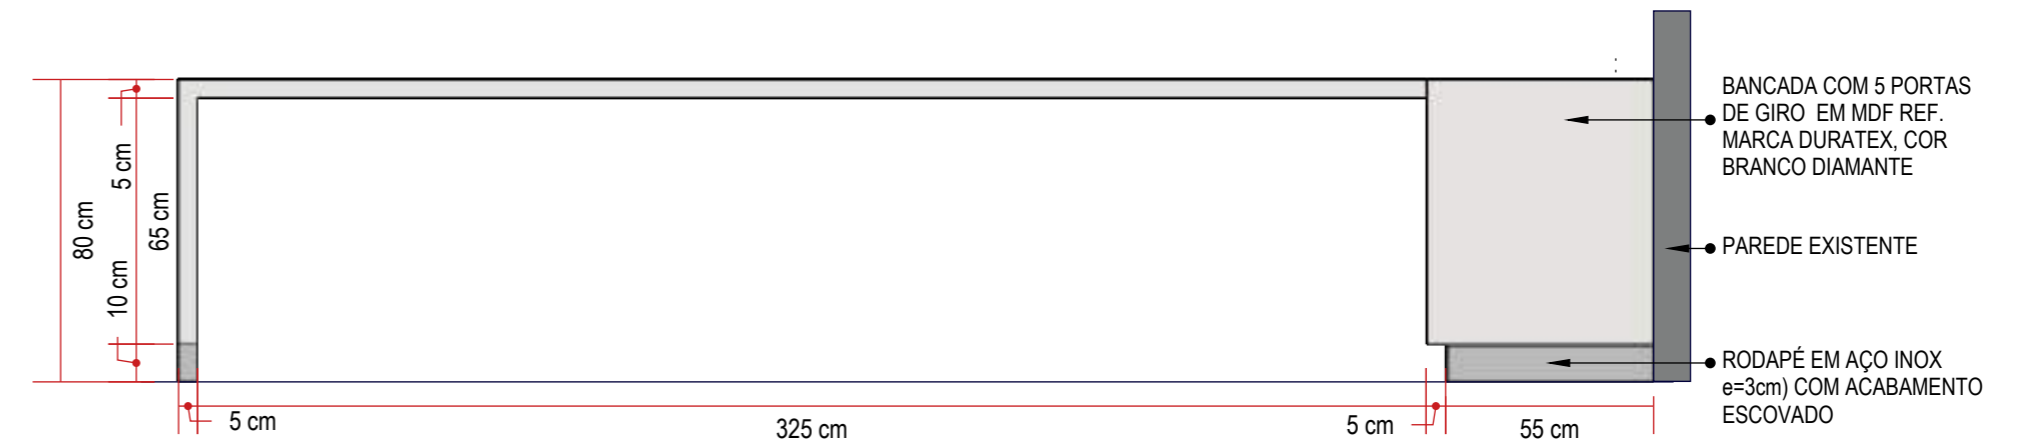


ELEVAÇÃO LATERAL  
escala 1:20

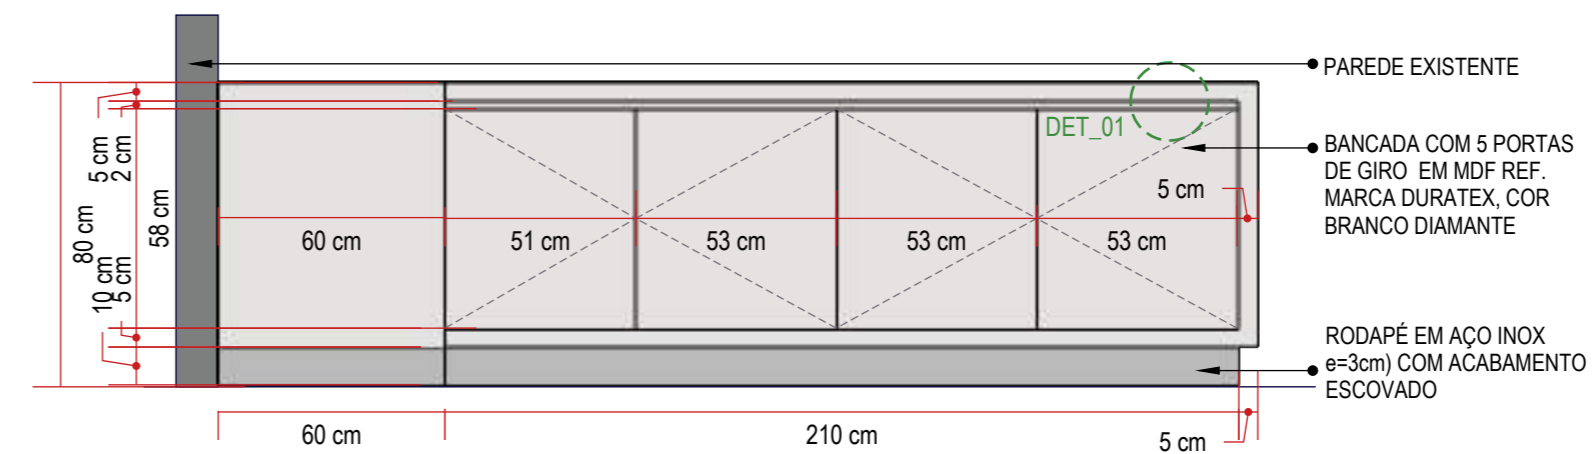

ELEVAÇÃO FRONTAL  
escala 1:20

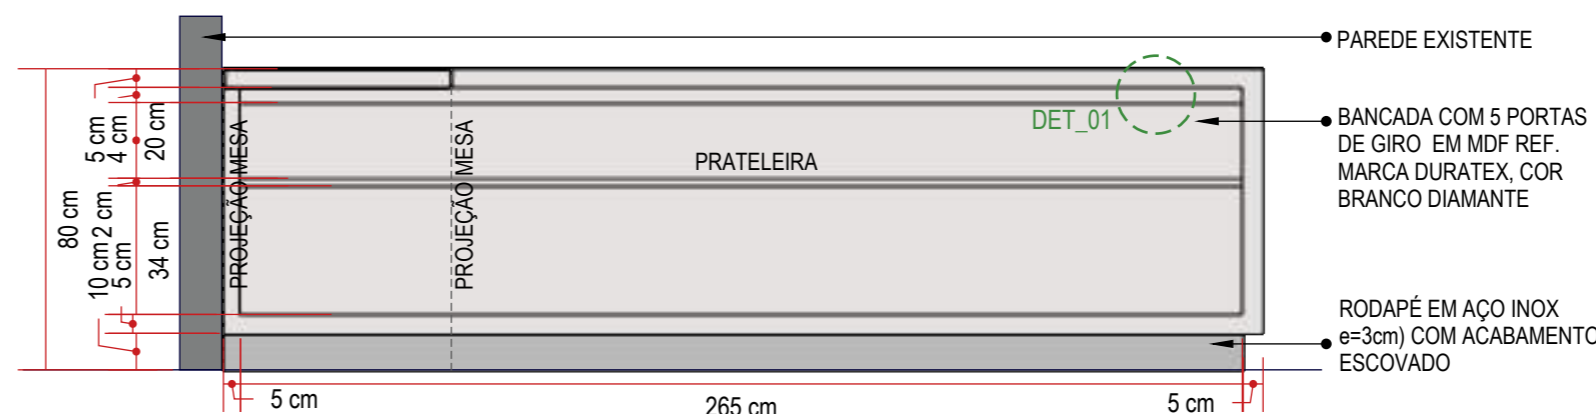


ELEVAÇÃO FRONTAL - DIVISÃO INTERNA  
escala 1:20

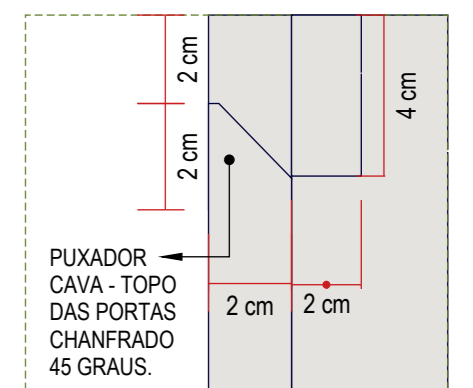


DETALHE 01  
sem escala

**CONFERIR MEDIDAS NO LOCAL. PREVER RECUOS NA PARTE SUPERIOR E INFERIOR DOS ARMÁRIOS DE ACORDO COM AS POSIÇÕES EM PLANTA.**

**M46 - BANCO CIRCULAÇÃO**  
01 UNIDADE (TAM. L=310 x P=50 x H=45 cm)

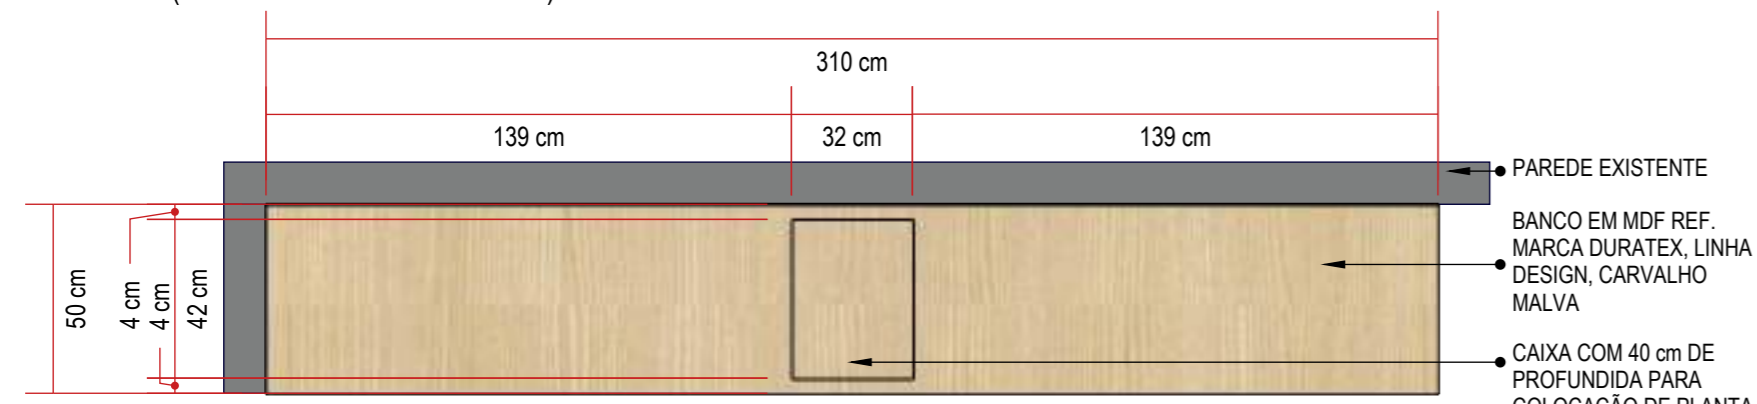


PLANTA BAIXA  
escala 1:20

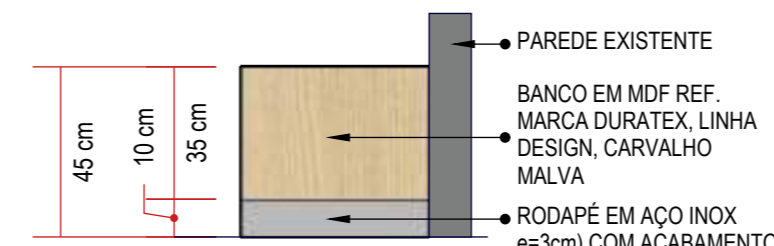

ELEVAÇÃO LATERAL  
escala 1:20



PERSPECTIVA  
sem escala

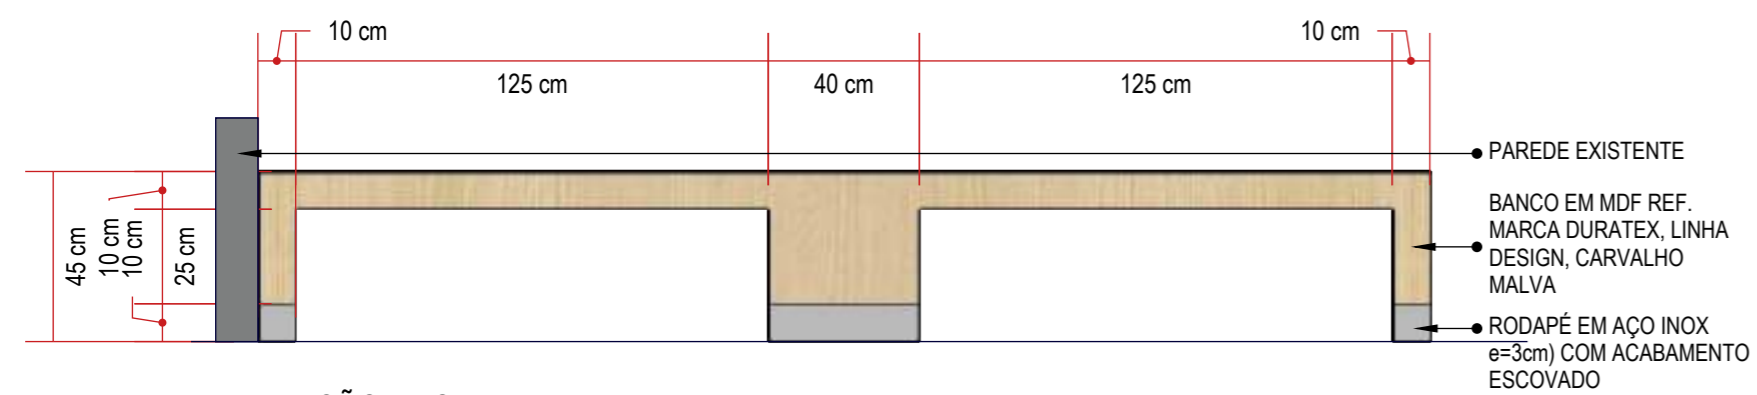


ELEVAÇÃO FRONTAL  
escala 1:20


**CONFERIR MEDIDAS NO LOCAL. VERIFICAR COM FORNECEDOR A FORMA DE INSTALAÇÃO DE PLANTAS DO TIPO PRESERVADA NAS CAIXAS DE MDF**

		Rua Engenheiro Júlio César de Araújo   317 Bairro Cidade Industrial   Curitiba - PR +55 41 9 8706 8237 adriana@sarnelliarquitectura.com.br DIREITOS AUTORAIS RESERVADOS LEI 5988/ 1973		
Autoria de Projeto		Responsável Técnico   Obra		Representante Legal
Arq Adriana Sarnelli CAU A24198-9				
Projeto MARCENARIA E MOBILIÁRIO SOLTTO   CENTRO ONCOLOGIA- HMCC   REV 03	Data JUNHO - 2023	Desenhista BEATRIZ DE SOUZA	Escala INDICADA	Prancha 34/53


M47 - BANCO COM PAINEL CIRCULAÇÃO  
01 UNIDADE (TAM. L=615 x P=140 x H=310 cm)

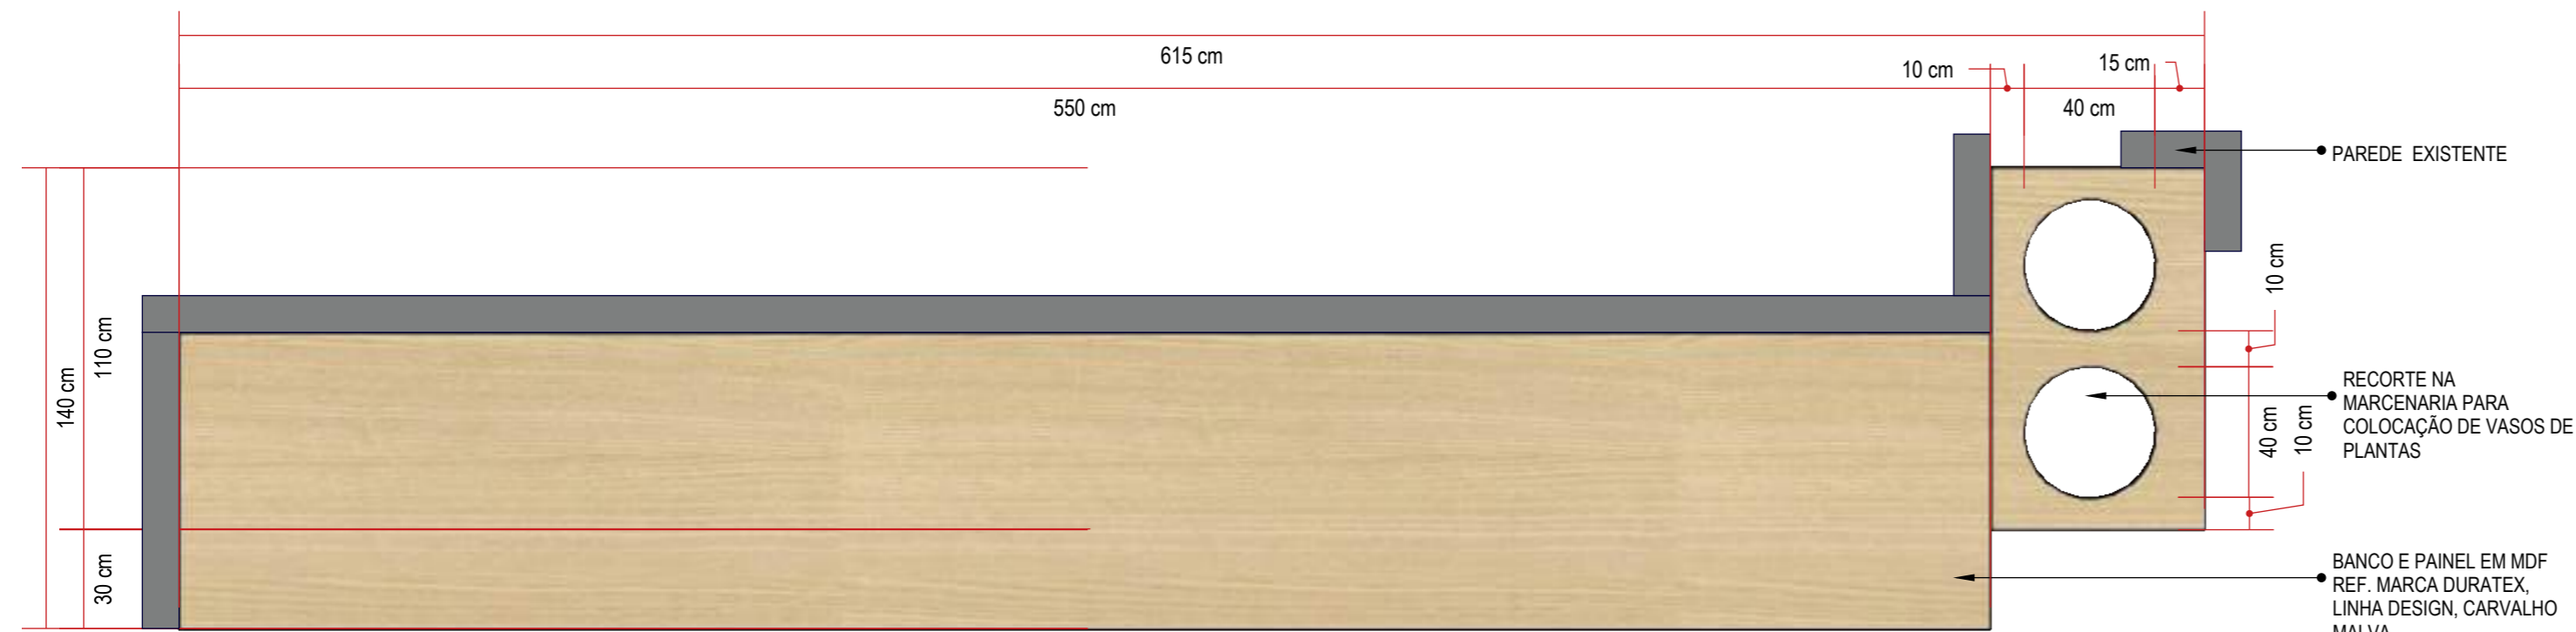


PLANTA BAIXA  
escala 1:20

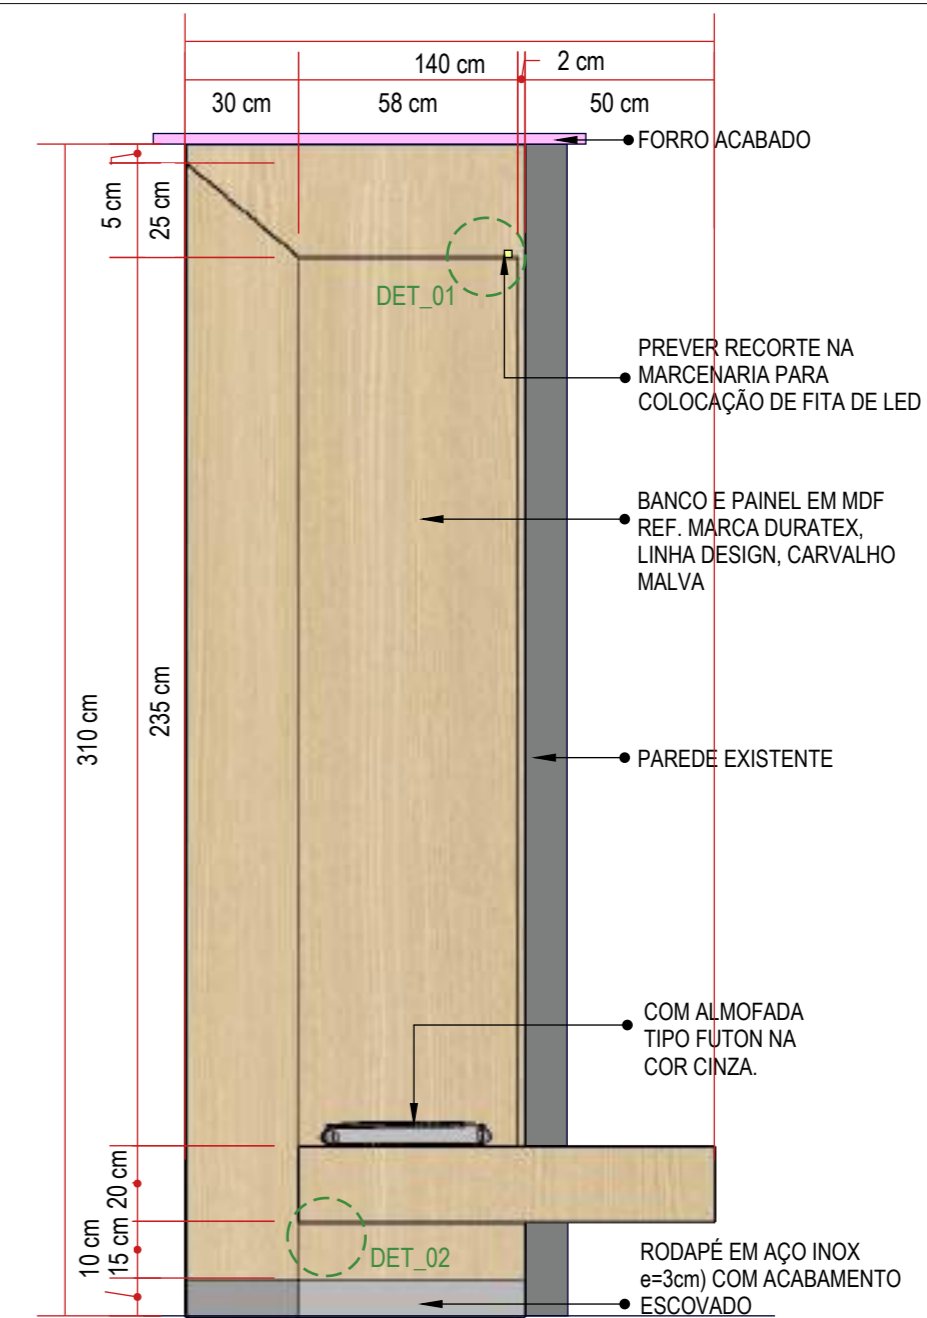

ELEVÇÃO LATERAL  
escala 1:20

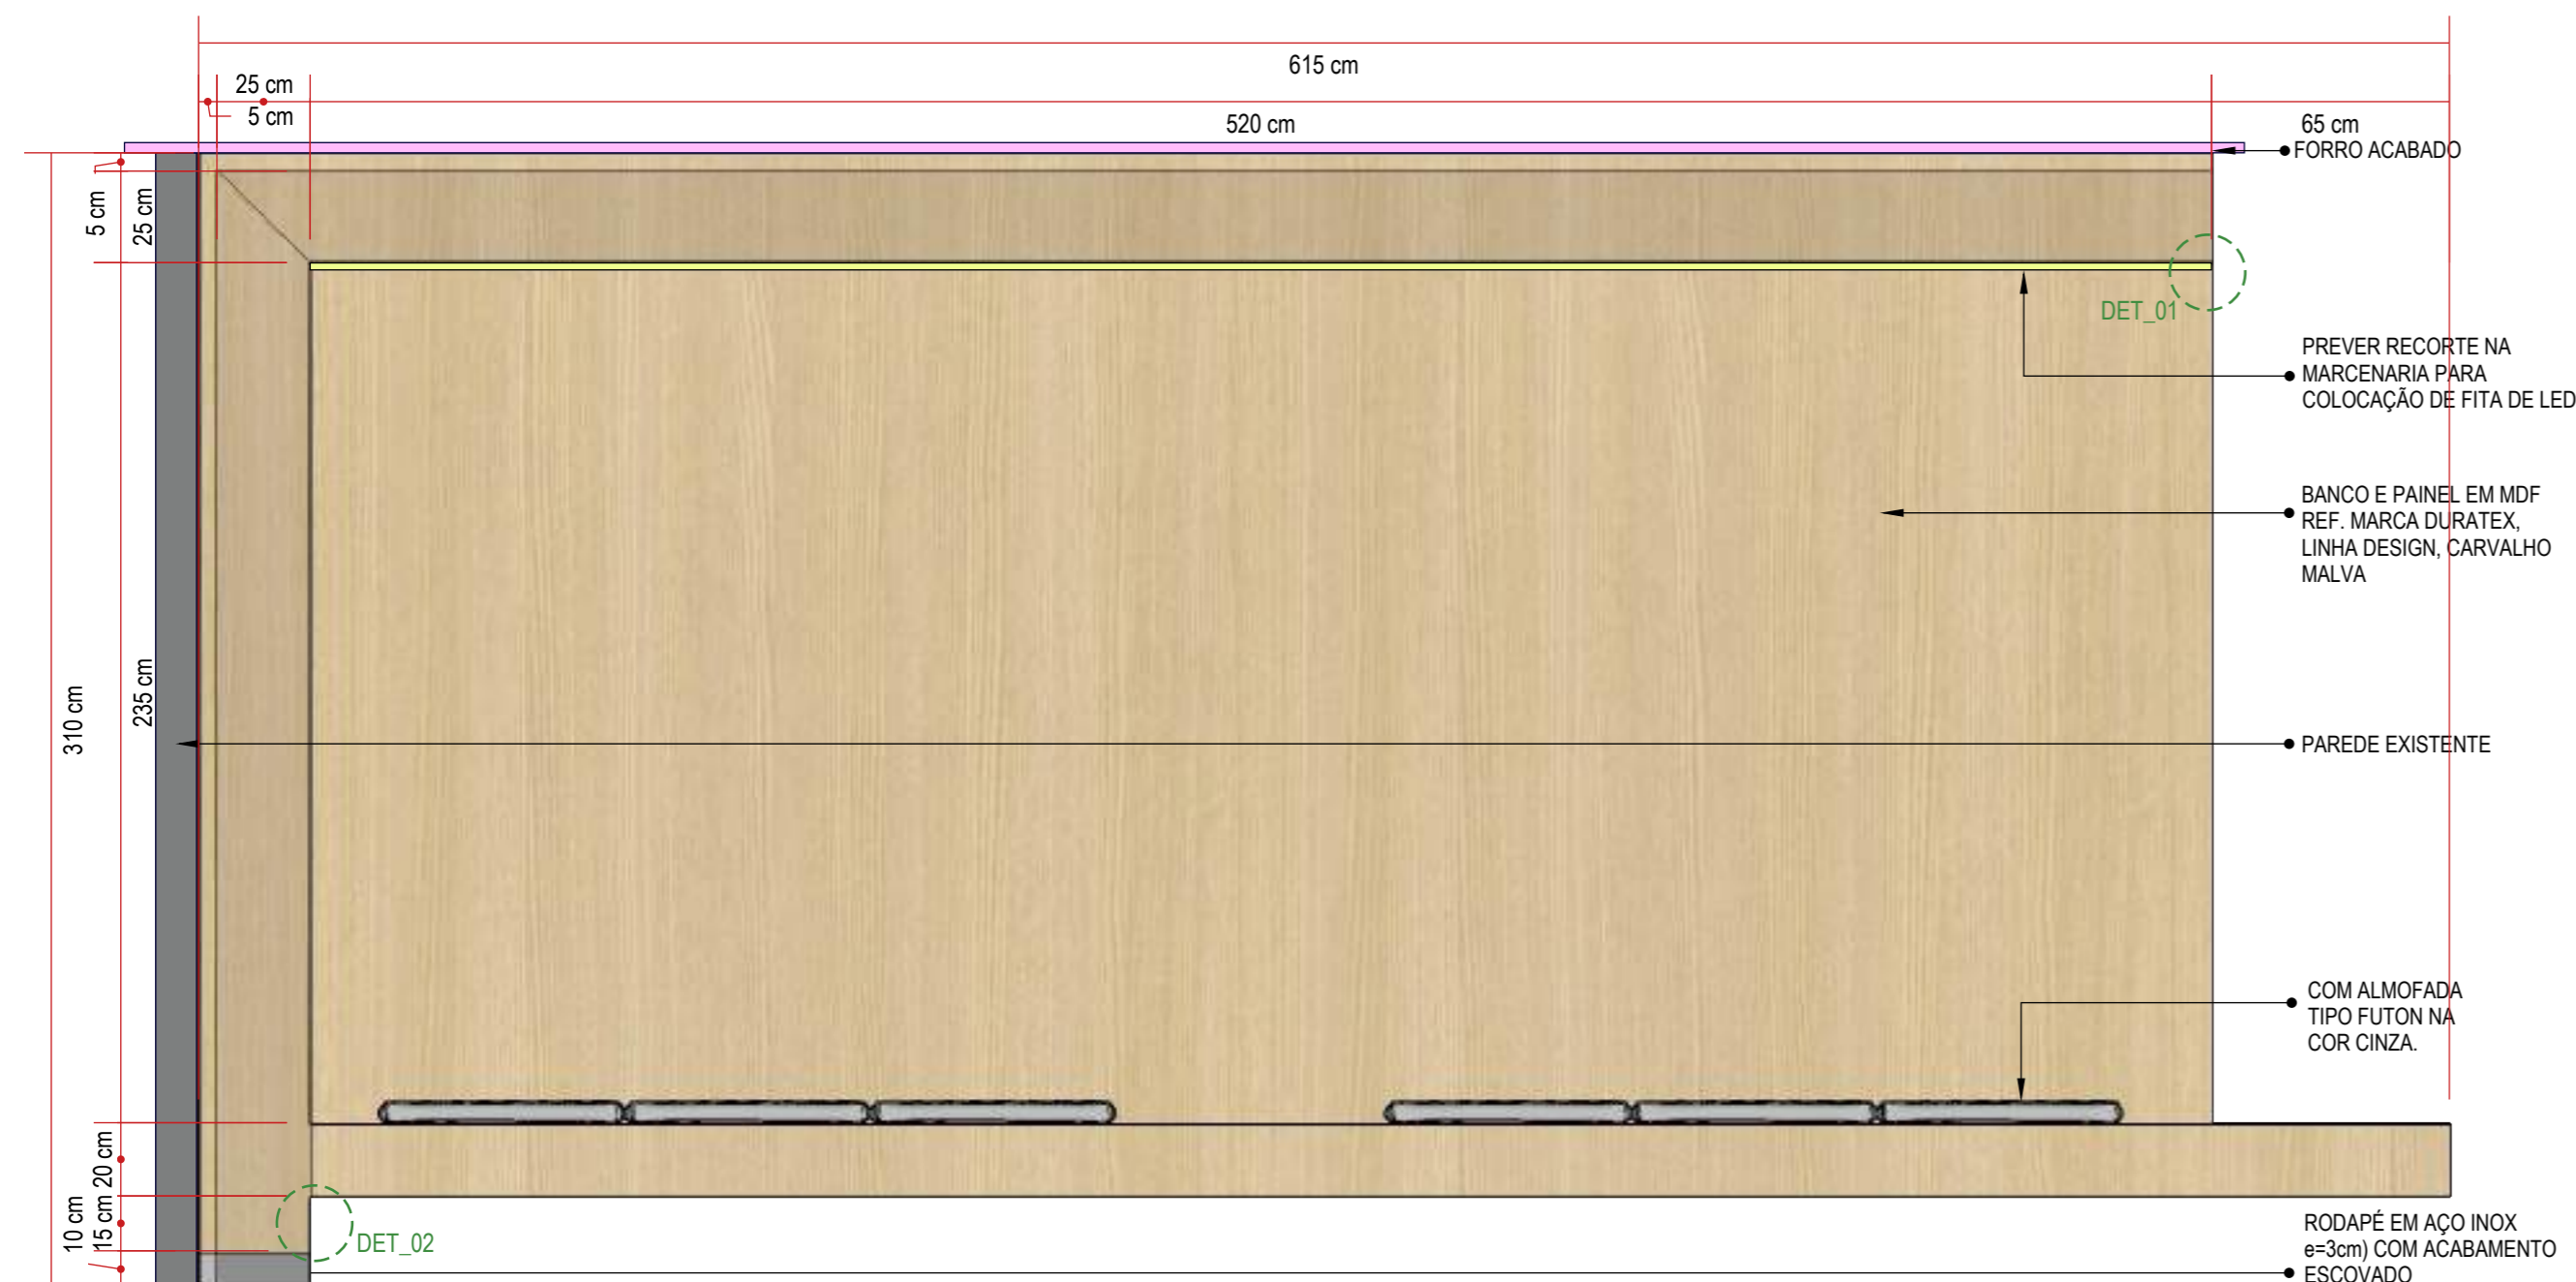


ELEVÇÃO FRONTAL  
escala 1:20

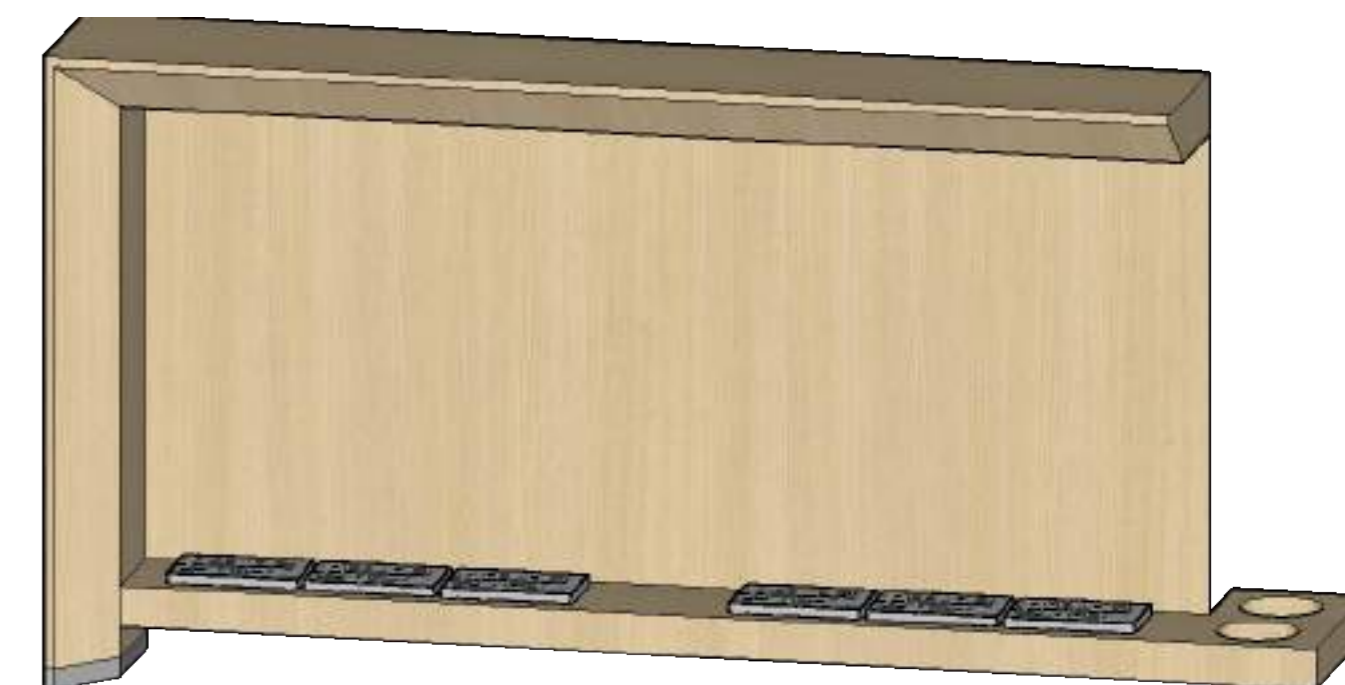

PERSPECTIVA  
sem escala



DETALHE 01  
sem escala

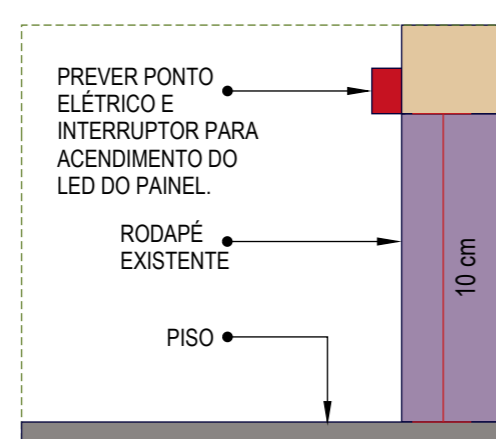

DETALHE 02  
sem escala

CONFERIR MEDIDAS NO LOCAL. PREVER REFORÇO NO FORRO PARA SUSTENTAÇÃO DA MARCENARIA.

**sarnelli**  
ARQUITETURA

Rua Engenheiro Júlio César de Araújo | 317  
Bairro Cidade Industrial | Curitiba - PR  
+55 41 9 8706 8237  
adriana@sarnelliarquitectura.com.br  
DIREITOS AUTORAIS RESERVADOS LEI 5988/ 1973


**AS BEA**  
ASSOCIAÇÃO BRASILEIRA DOS ESPECIALISTAS DE ARQUITETURA

Autoria de Projeto		Responsável Técnico   Obra		Representante Legal	
Arq Adriana Sarnelli CAU A24198-9					
Projeto	Data	Desenhista	Escala	Prancha	
MARCENARIA E MOBILIÁRIO SOLTTO   CENTRO ONCOLOGIA- HMCC   REV 03	JUNHO - 2023	BEATRIZ DE SOUZA	INDICADA	35/53	


M48/ M49 - ARMÁRIOS SALA DE COMANDO

01 UNIDADE M48 - ARMÁRIO AÉREO (TAM. L=435 x P=255 x H=100 cm)


01 UNIDADE M49 - BANCADA COM PAINEL (TAM. L=435 x P=255 x H=200 cm)

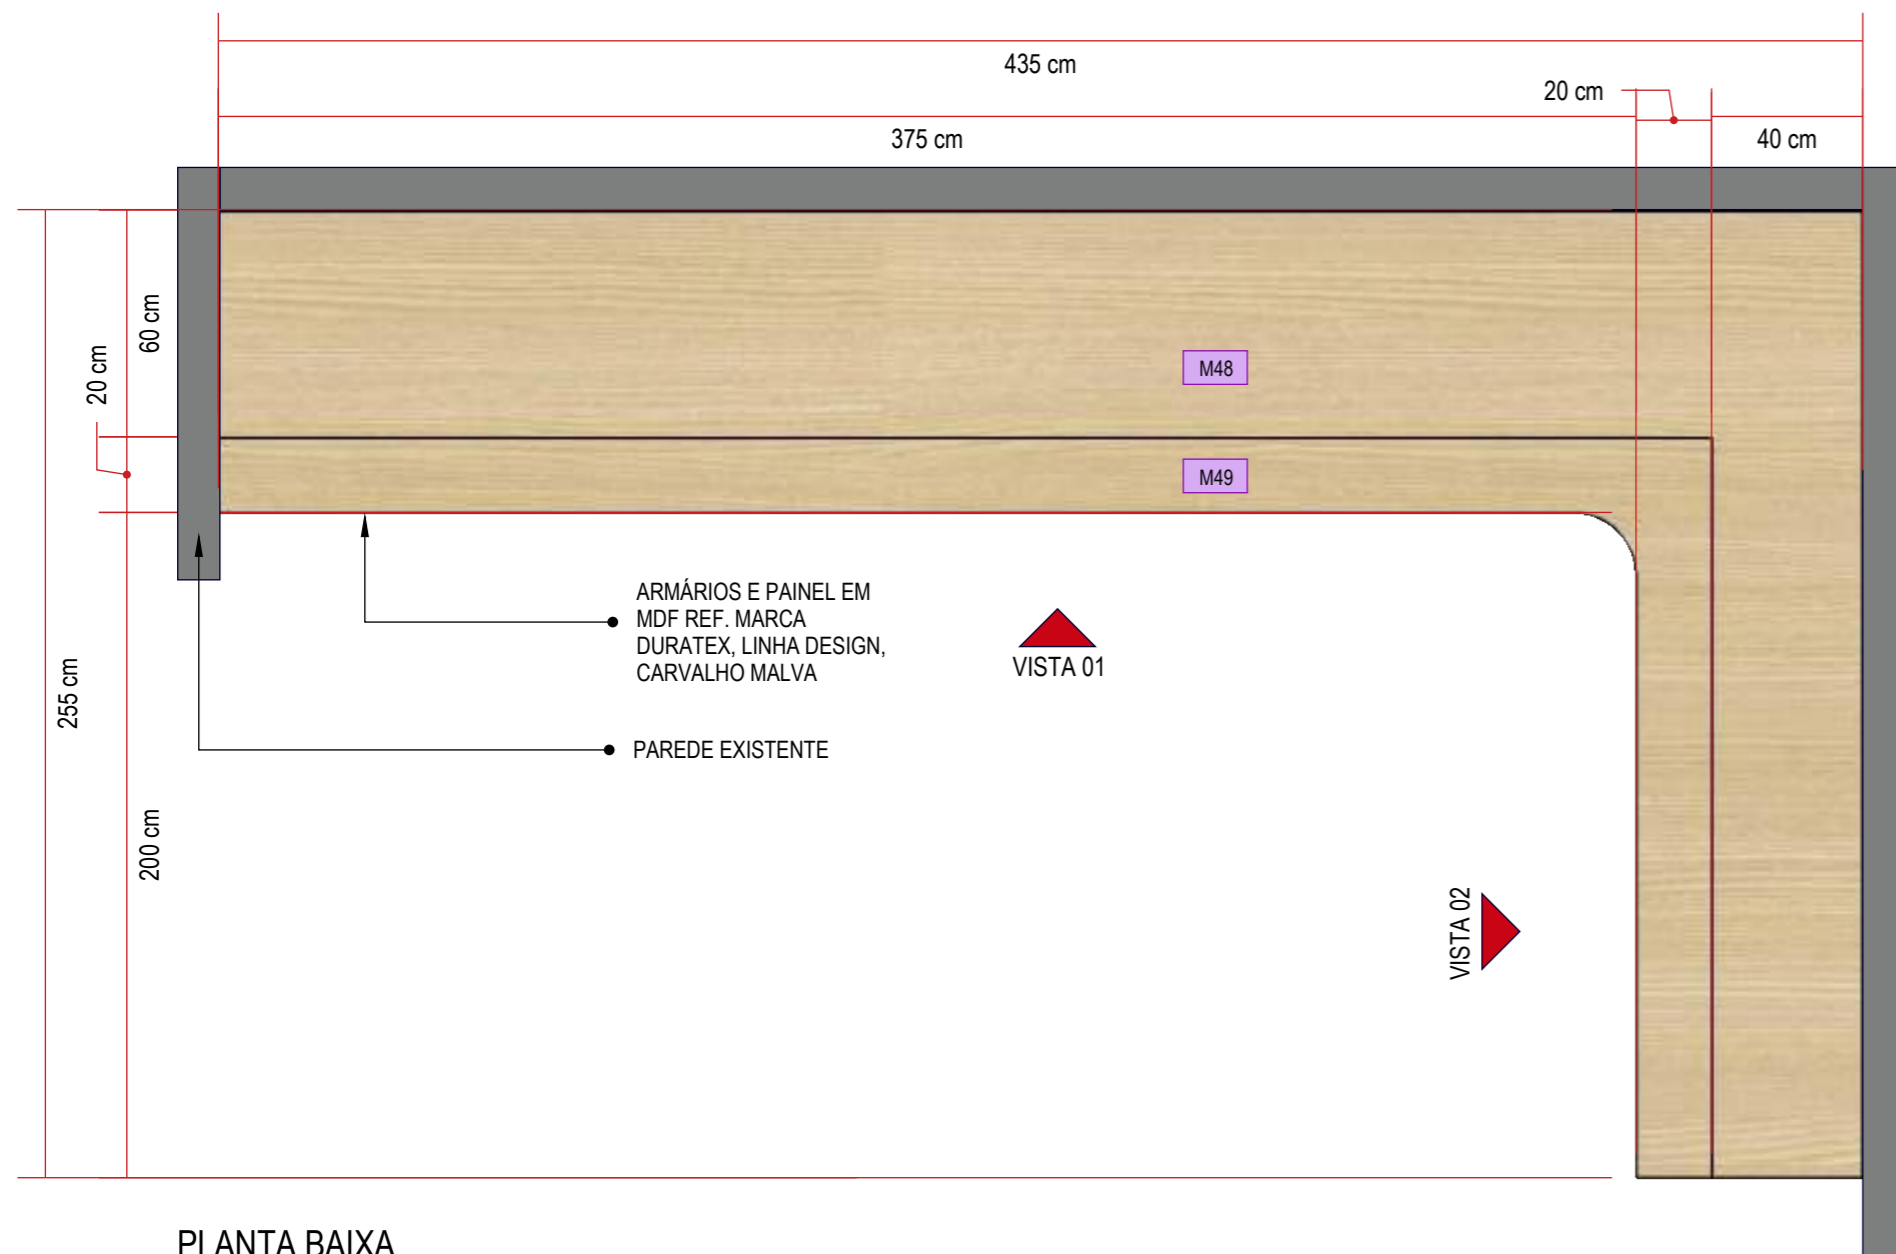


PLANTA BAIXA  
escala 1:20

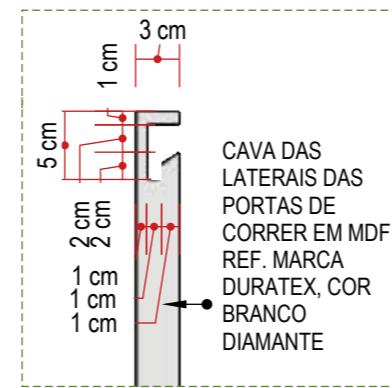



DETALHE 01  
sem escala

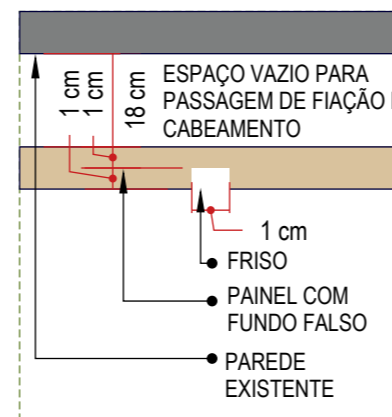


DETALHE 03  
sem escala

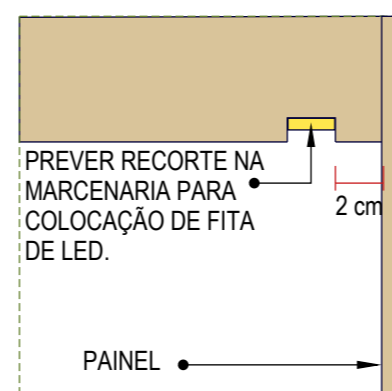






DETALHE 05  
sem escala

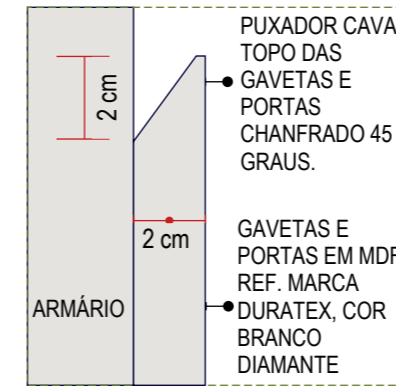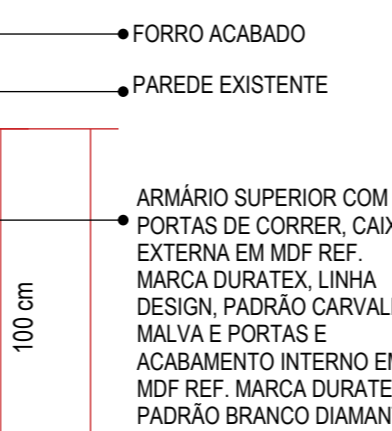


DETALHE 02  
sem escala

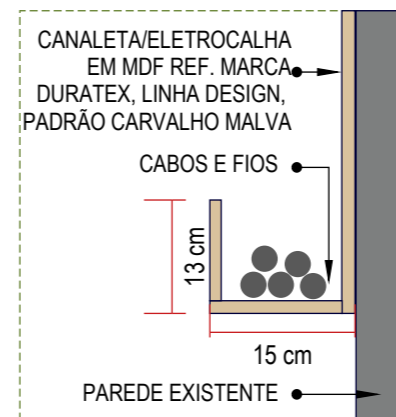


DETALHE 04  
sem escala

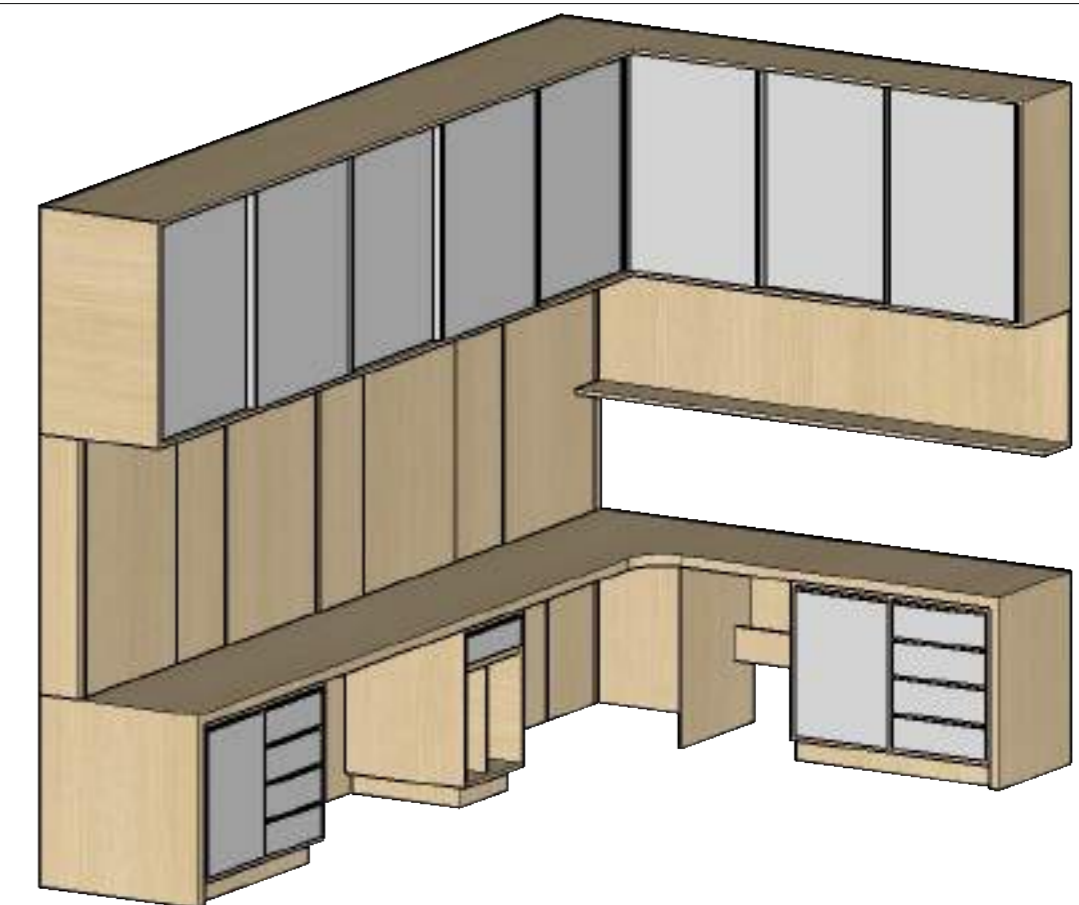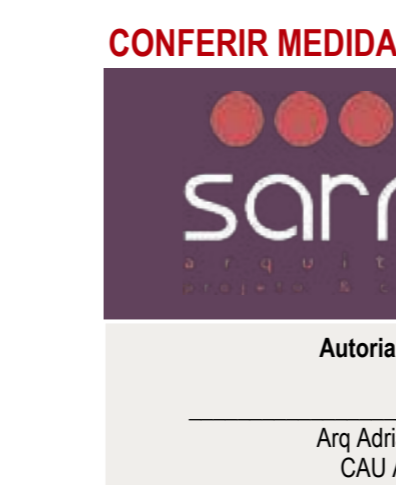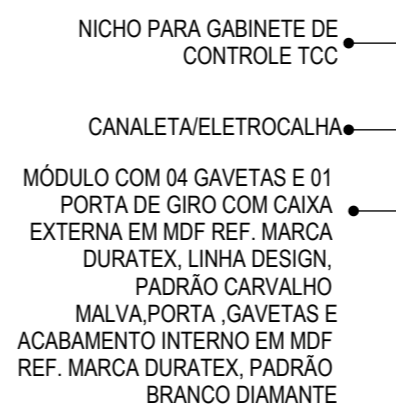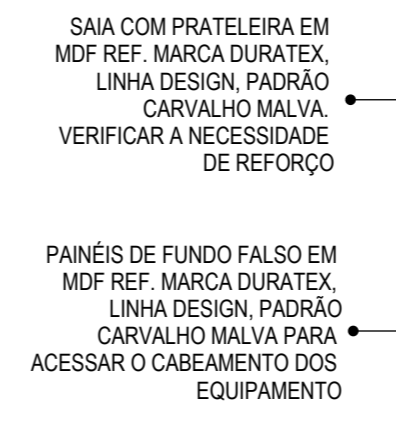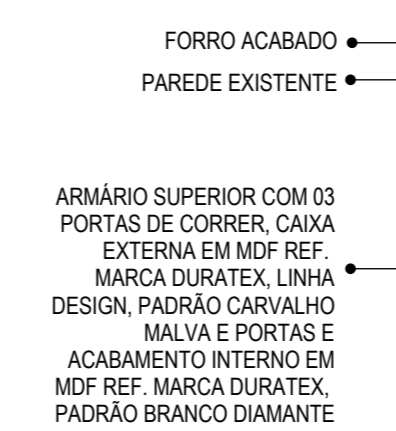

PERSPECTIVA  
sem escala

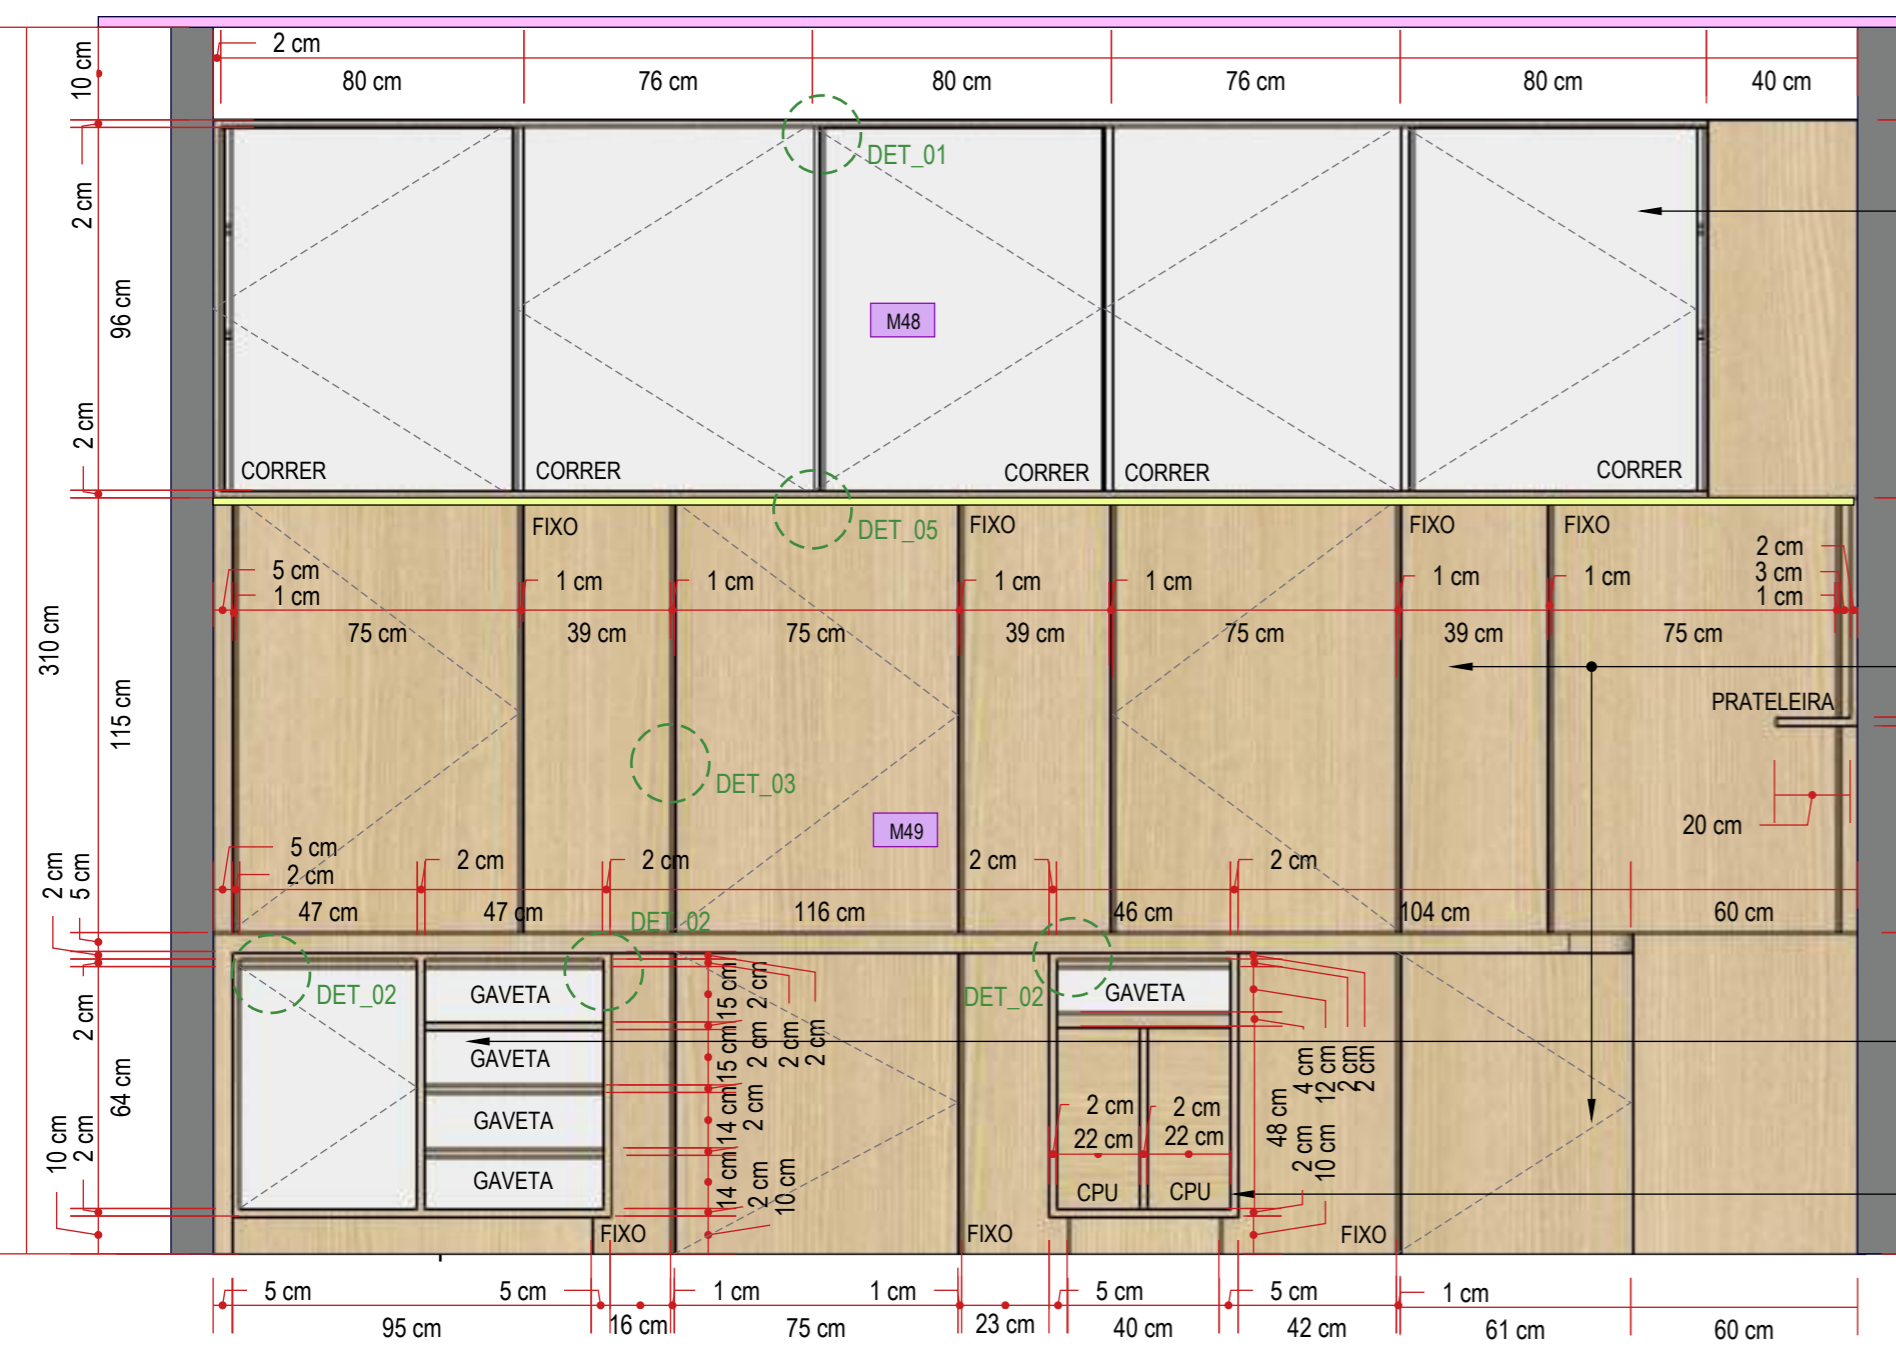

ELEVÇÃO FRONTAL - VISTA 01  
escala 1:20

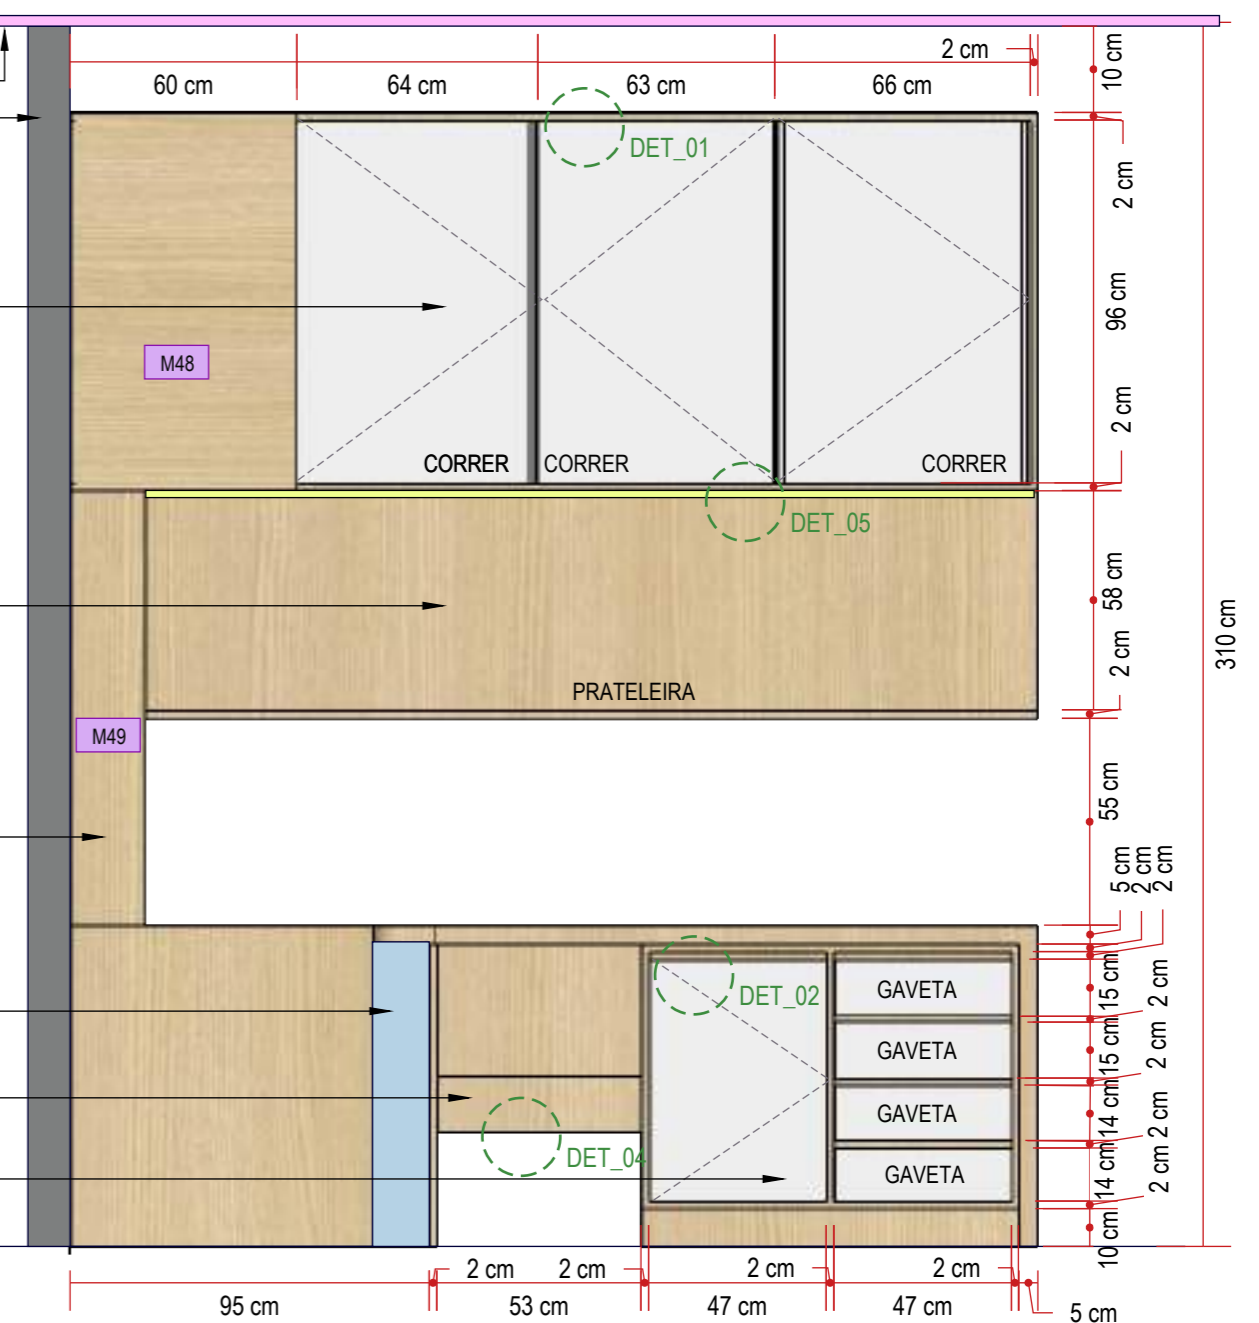

ELEVÇÃO LATERAL - VISTA 02  
escala 1:20

**CONFERIR MEDIDAS NO LOCAL. PREVER RODAPÉ EM AÇO INOX e=3cm ACABAMENTO ESCOVADO**


Rua Engenheiro Júlio César de Araújo | 317  
Bairro Cidade Industrial | Curitiba - PR  
+55 41 9 8706 8237  
adriana@sarnelliarquitetura.com.br  
DIREITOS AUTORAIS RESERVADOS LEI 5988/ 1973

Autoria de Projeto	Responsável Técnico   Obra	Representante Legal
Arq Adriana Sarnelli CAU A24198-9	Arq Adriana Sarnelli CAU A24198-9	Arq Adriana Sarnelli CAU A24198-9
Projeto MARCENARIA E MOBILIÁRIO SOLTTO   CENTRO ONCOLOGIA- HMCC   REV 03	Data JUNHO - 2023	Desenhista BEATRIZ DE SOUZA
	Escala INDICADA	Prancha 36 53

**M48/ M49 - ARMÁRIOS SALA DE COMANDO BRAQUITERAPIA**


01 UNIDADE M48 - ARMÁRIO AÉREO (TAM. L=435 x P=255 x H=100 cm)

01 UNIDADE M49 - BANCADA COM PAINEL (TAM. L=435 x P=255 x H=200 cm) - **BANCADA SUBSTITUÍDA POR M68**

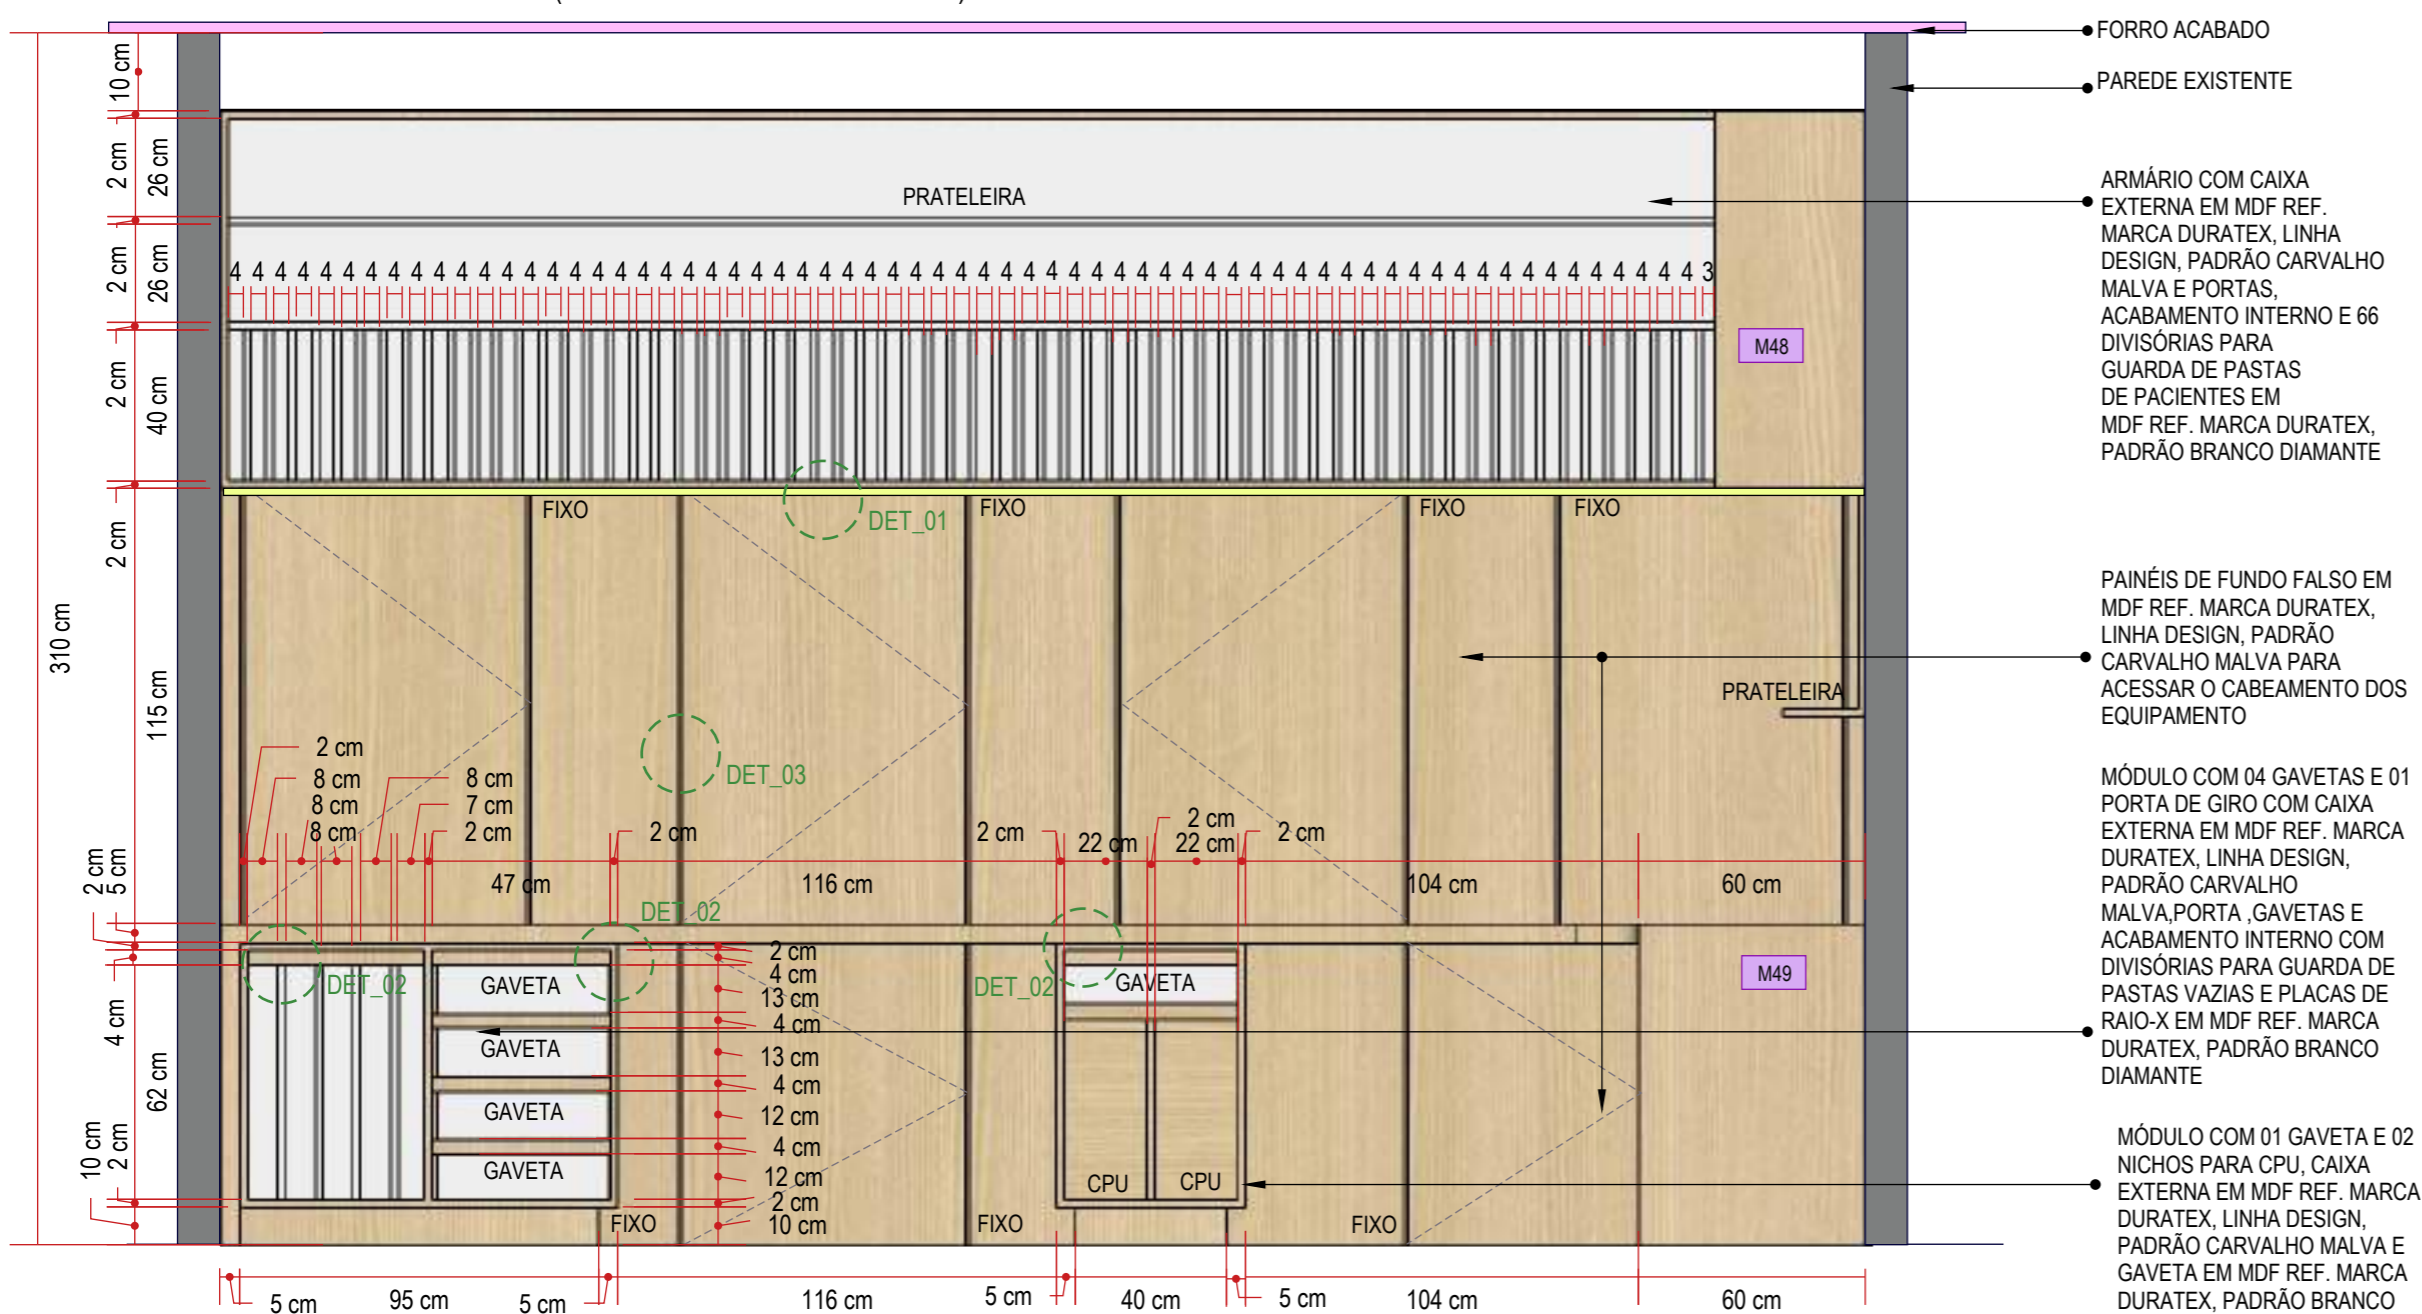

**ELEVAÇÃO FRONTAL - VISTA 01 - DIVISÃO INTERNA**

escala 1:20

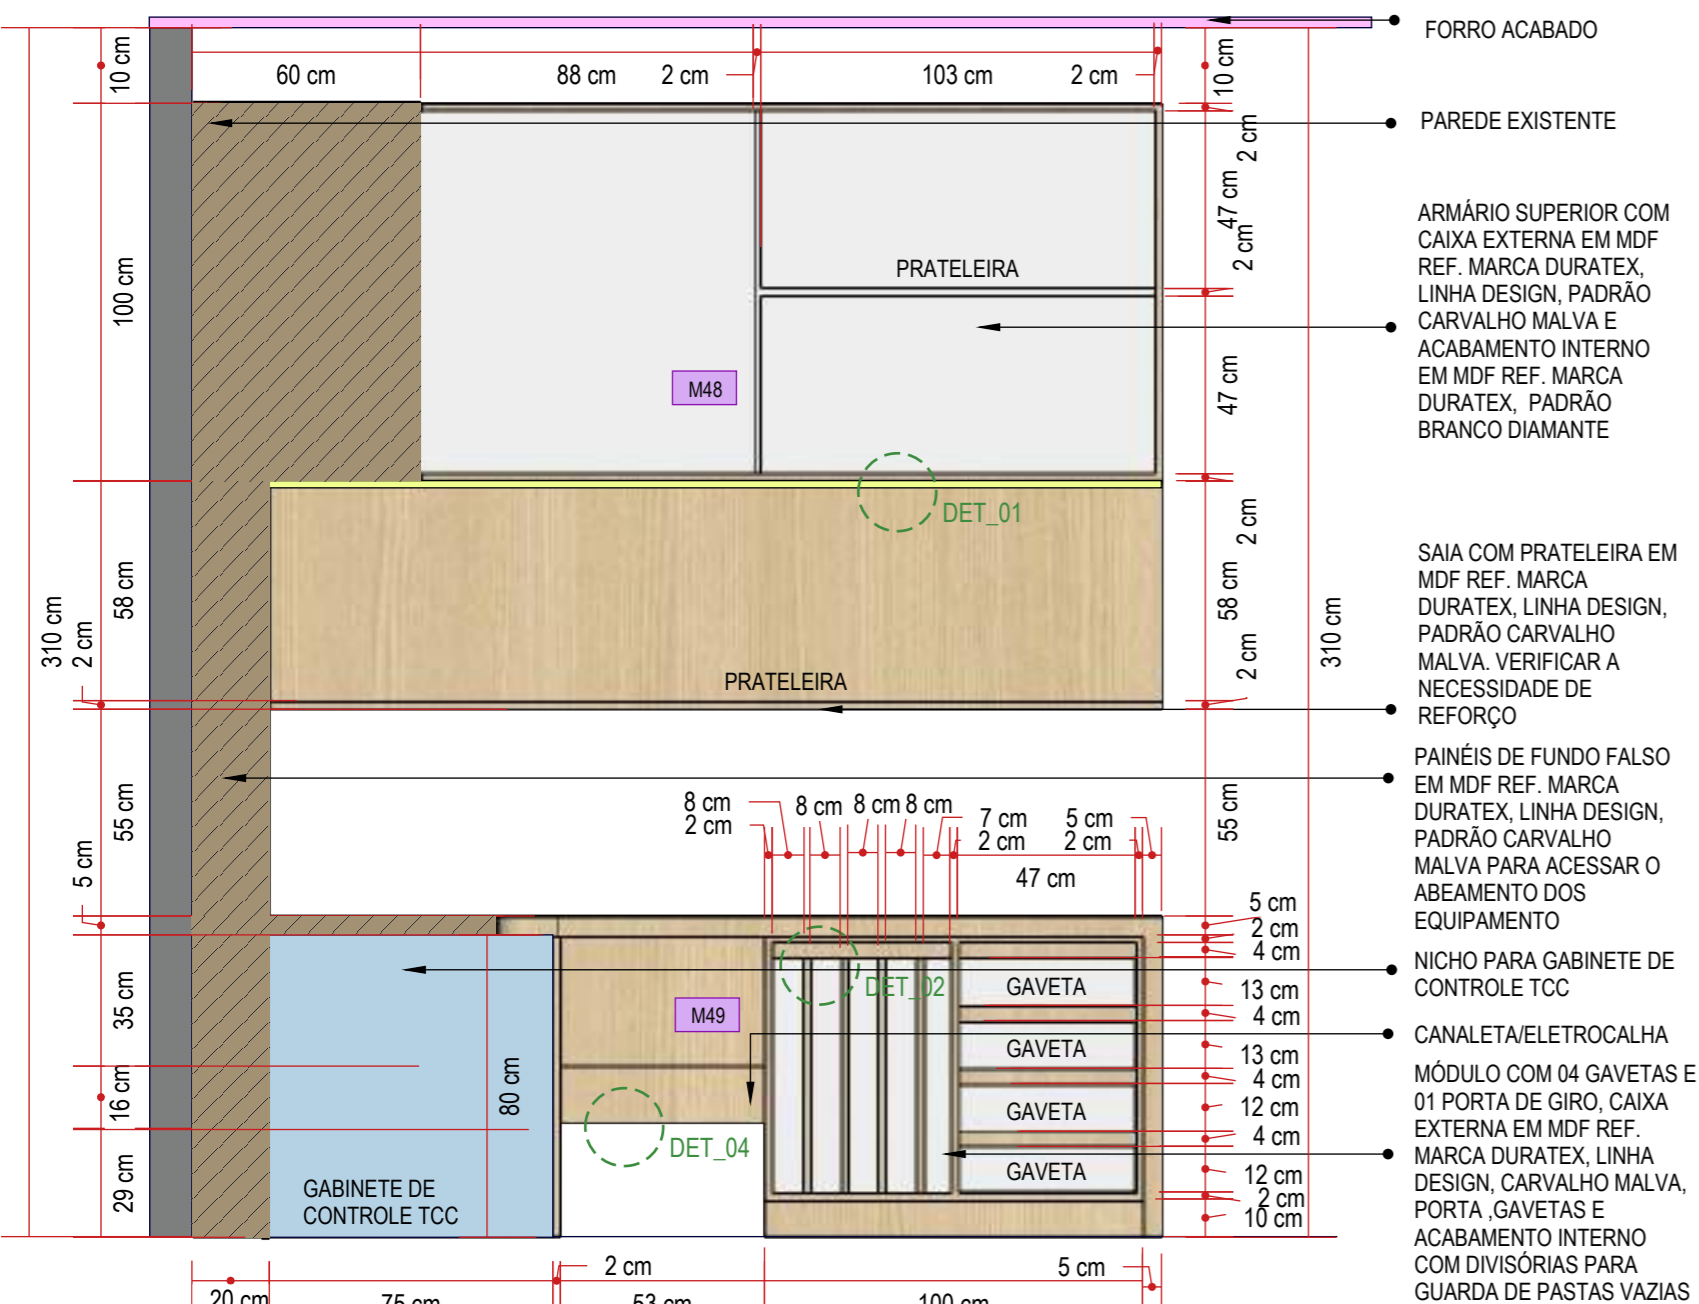

**ELEVAÇÃO LATERAL - VISTA 02 - DIVISÃO INTERNA**

escala 1:20

**CONFERIR MEDIDAS NO LOCAL. PREVER RODAPÉ EM AÇO INOX e=3cm ACABAMENTO ESCOVADO**


FORRO ACABADO  
PAREDE EXISTENTE

ARMÁRIO COM CAIXA EXTERNA EM MDF REF. MARCA DURATEX, LINHA DESIGN, PADRÃO CARVALHO MALVA E PORTAS, ACABAMENTO INTERNO E 66 DIVISÓRIAS PARA GUARDA DE PASTAS DE PACIENTES EM MDF REF. MARCA DURATEX, PADRÃO BRANCO DIAMANTE


PAINÉIS DE FUNDO FALSO EM MDF REF. MARCA DURATEX, LINHA DESIGN, PADRÃO CARVALHO MALVA PARA ACESSAR O CABEAMENTO DOS EQUIPAMENTO

MÓDULO COM 04 GAVETAS E 01 PORTA DE GIRO COM CAIXA EXTERNA EM MDF REF. MARCA DURATEX, LINHA DESIGN, PADRÃO CARVALHO MALVA, PORTA, GAVETAS E ACABAMENTO INTERNO COM DIVISÓRIAS PARA GUARDA DE PASTAS VAZIAS E PLACAS DE RAIOS-X EM MDF REF. MARCA DURATEX, PADRÃO BRANCO DIAMANTE


MÓDULO COM 01 GAVETA E 02 NICHOS PARA CPU, CAIXA EXTERNA EM MDF REF. MARCA DURATEX, LINHA DESIGN, PADRÃO CARVALHO MALVA E GAVETA EM MDF REF. MARCA DURATEX, PADRÃO BRANCO DIAMANTE

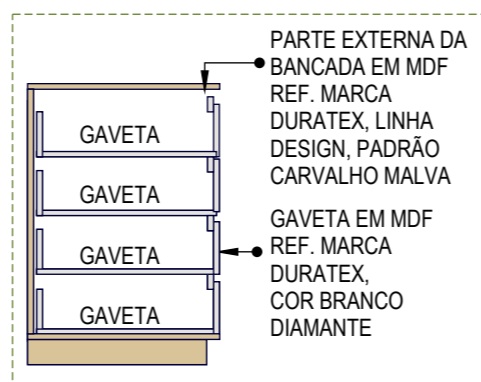


**CORTE ESQUEMÁTICO GAVETAS**  
sem escala

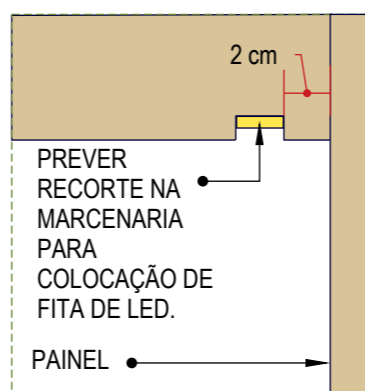


**DETALHE 01**  
sem escala

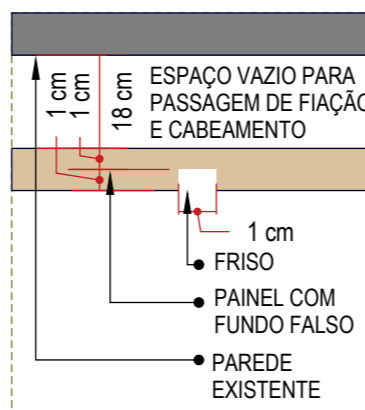

**DETALHE 03**  
sem escala

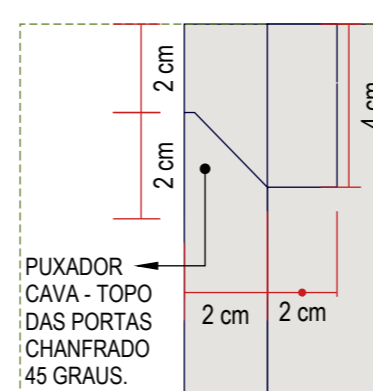

**DETALHE 02**  
sem escala

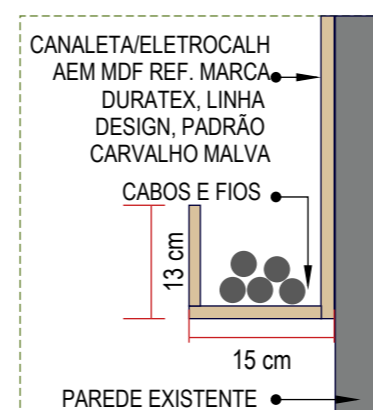


**DETALHE 04**  
sem escala


**M50/ M51 - PAINEL FUNDO FALSO SALA DE COMANDO**

01 UNIDADE M50 - ARMÁRIO AÉREO (TAM. L=435 x P=60 x H=100 cm) - **BANCADA SUBSTITUÍDA POR M61**


01 UNIDADE M51 - BANCADA COM PAINEL (TAM. L=435 x P=80 x H=200 cm) - **BANCADA SUBSTITUÍDA POR M69**

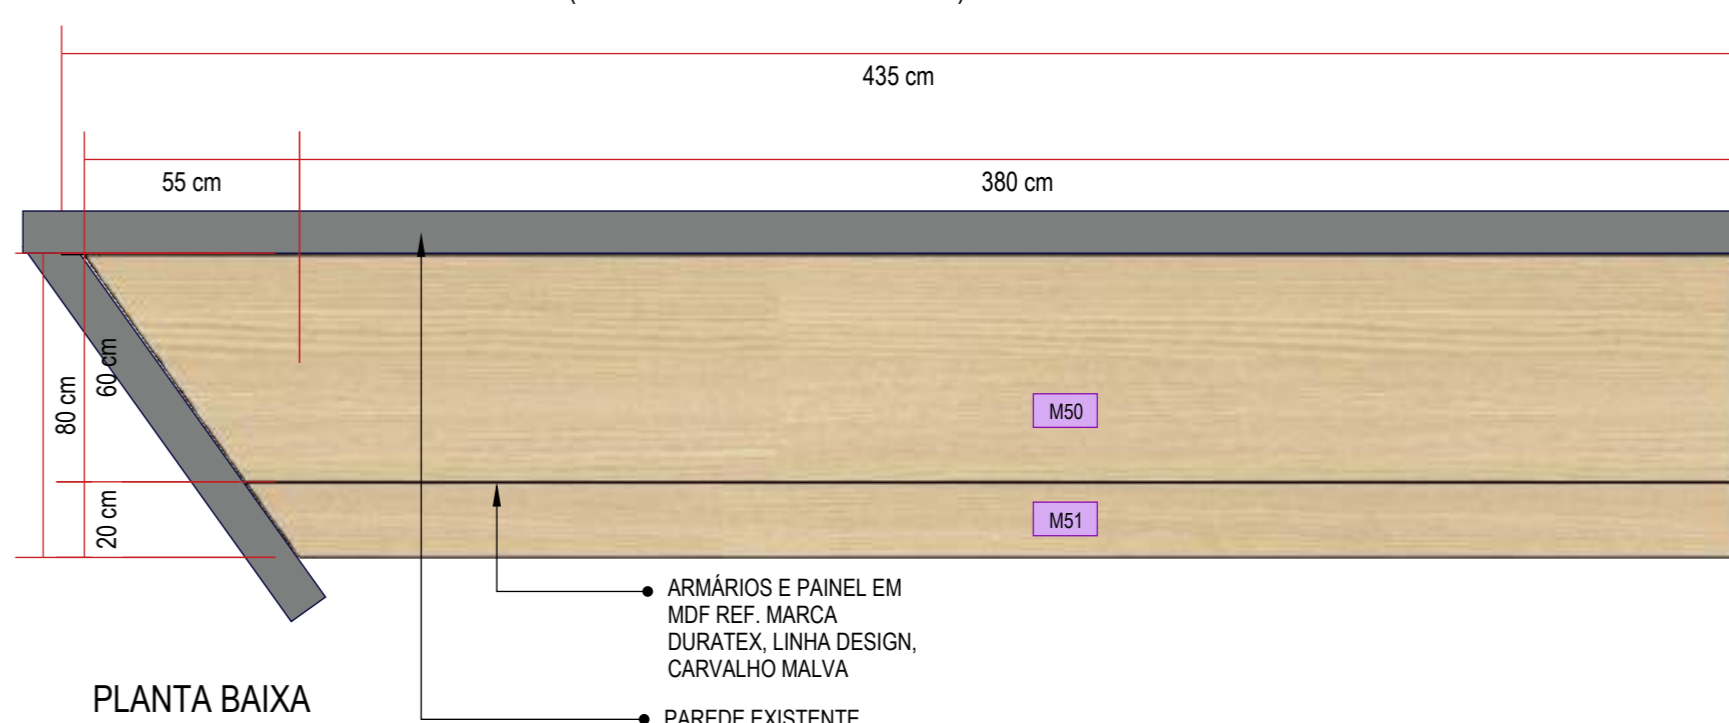

**PLANTA BAIXA**  
escala 1:20

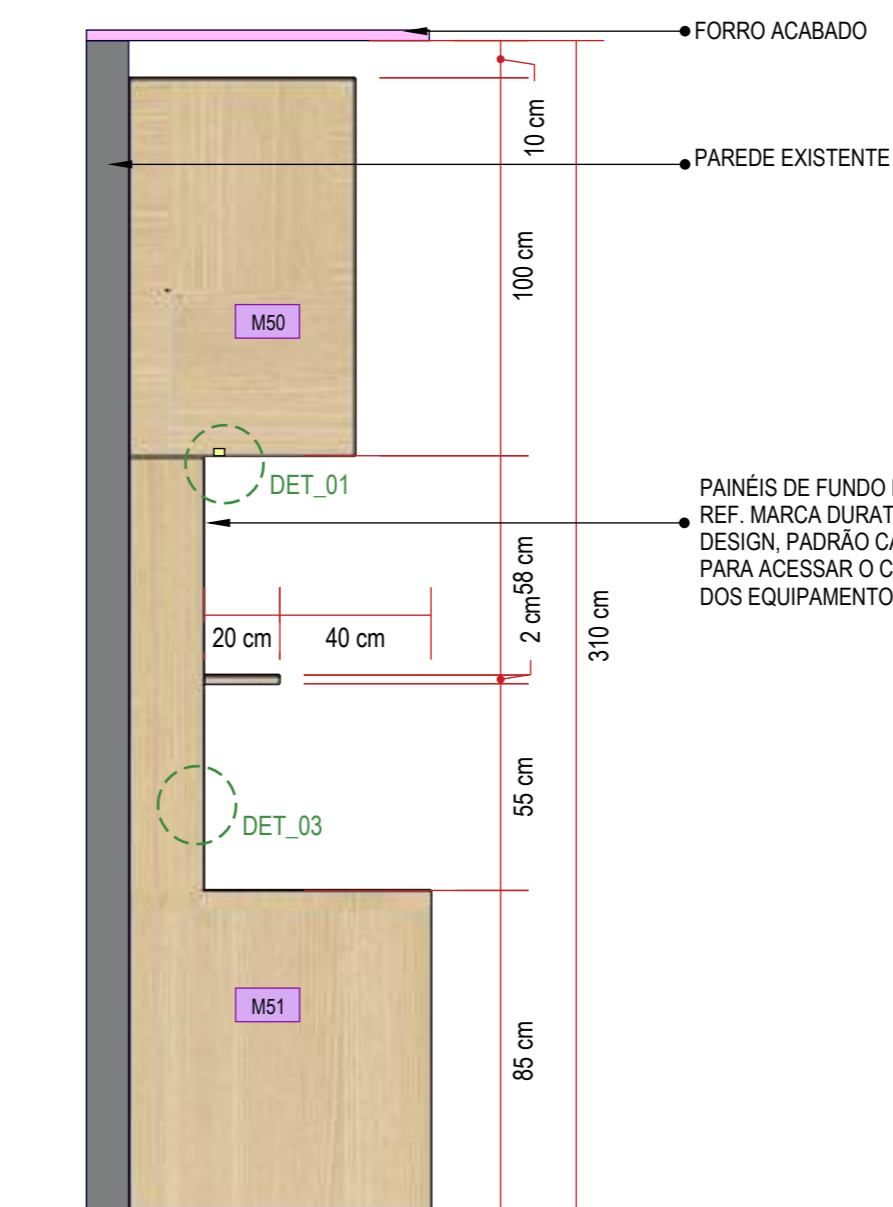

**ELEVAÇÃO LATERAL**  
escala 1:20

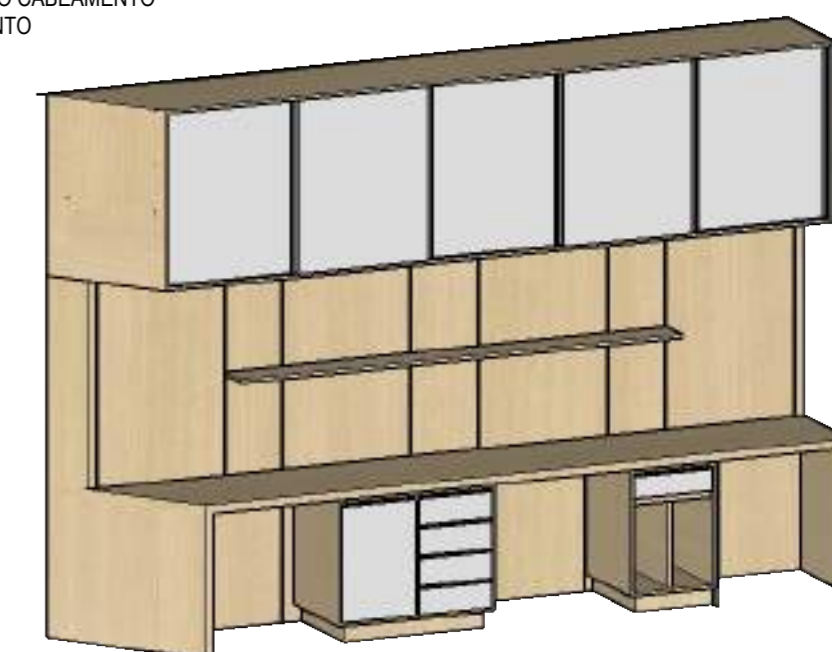


**PERSPECTIVA**  
sem escala

**CONFERIR MEDIDAS NO LOCAL. PAINEL COM FUNDO FALSO MANTIDO. PREVER RODAPÉ EM AÇO INOX e=3cm ACABAMENTO ESCOVADO**

		Rua Engenheiro Júlio César de Araújo   317 Bairro Cidade Industrial   Curitiba - PR +55 41 9 8706 8237 adriana@sarnelliarquitectura.com.br DIREITOS AUTORAIS RESERVADOS LEI 5988/ 1973		
Autoria de Projeto Arq Adriana Sarnelli CAU A24198-9		Responsável Técnico   Obra		Representante Legal
Projeto MARCENARIA E MOBILIÁRIO SOLTTO   CENTRO ONCOLOGIA- HMCC   REV 03	Data JUNHO - 2023	Desenhista BEATRIZ DE SOUZA	Escala INDICADA	Prancha <b>37</b> / 53


M50/ M51 - PAINEL FUNDO FALSO SALA DE COMANDO

01 UNIDADE M50 - ARMÁRIO AÉREO (TAM. L=435 x P=60 x H=100 cm) -BANCADA SUBSTITUÍDA POR M61  
 01 UNIDADE M51 - BANCADA COM PAINEL (TAM. L=435 x P=80 x H=200 cm) -BANCADA SUBSTITUÍDA POR M69

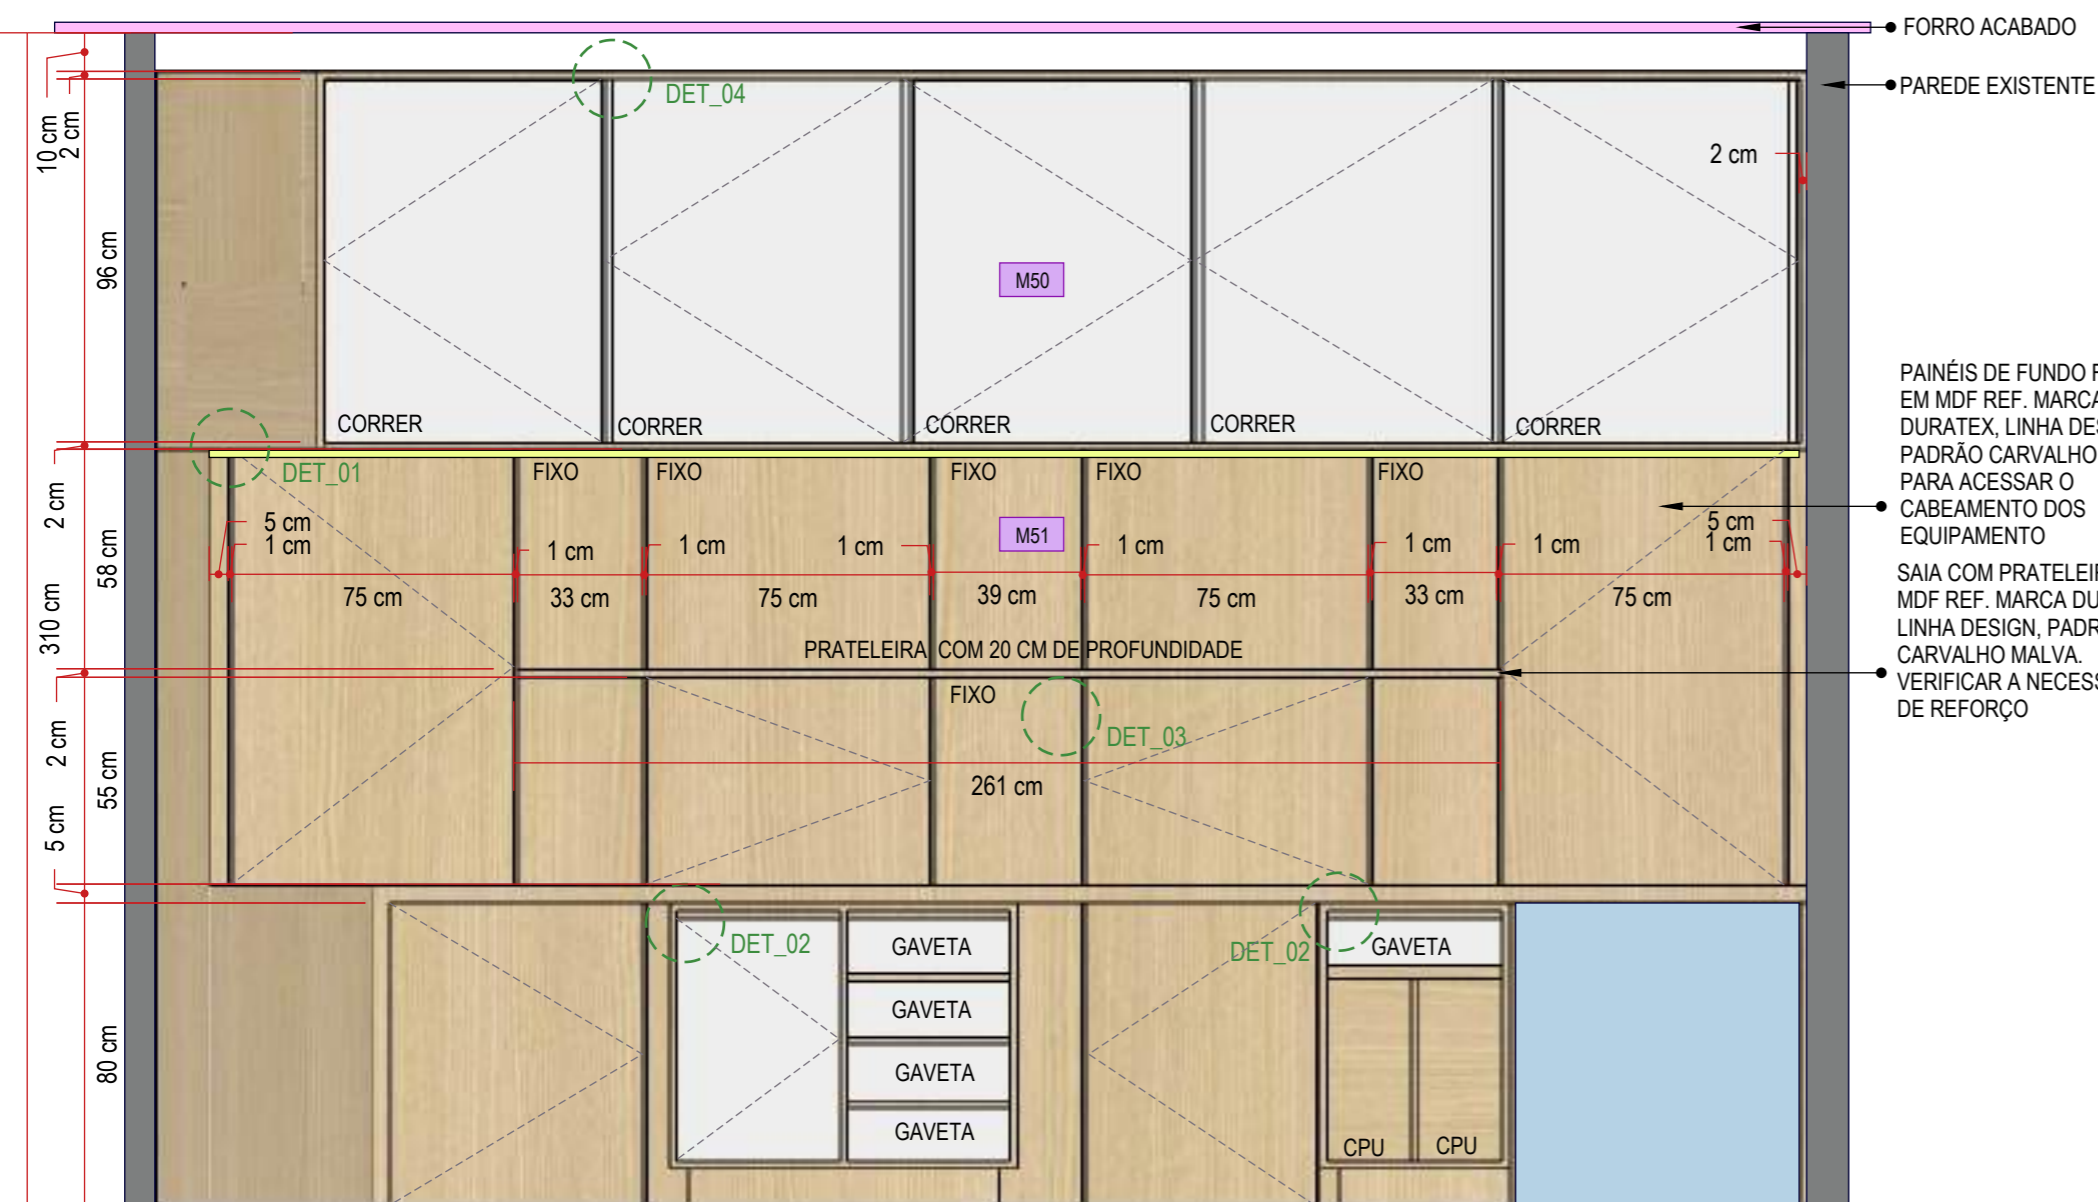

ELEVAÇÃO FRONTAL  
 escala 1:20


CONFERIR MEDIDAS NO LOCAL. PAINEL COM FUNDO FALSO MANTIDO. PREVER RODAPÉ EM AÇO INOX e=3cm ACABAMENTO ESCOVADO

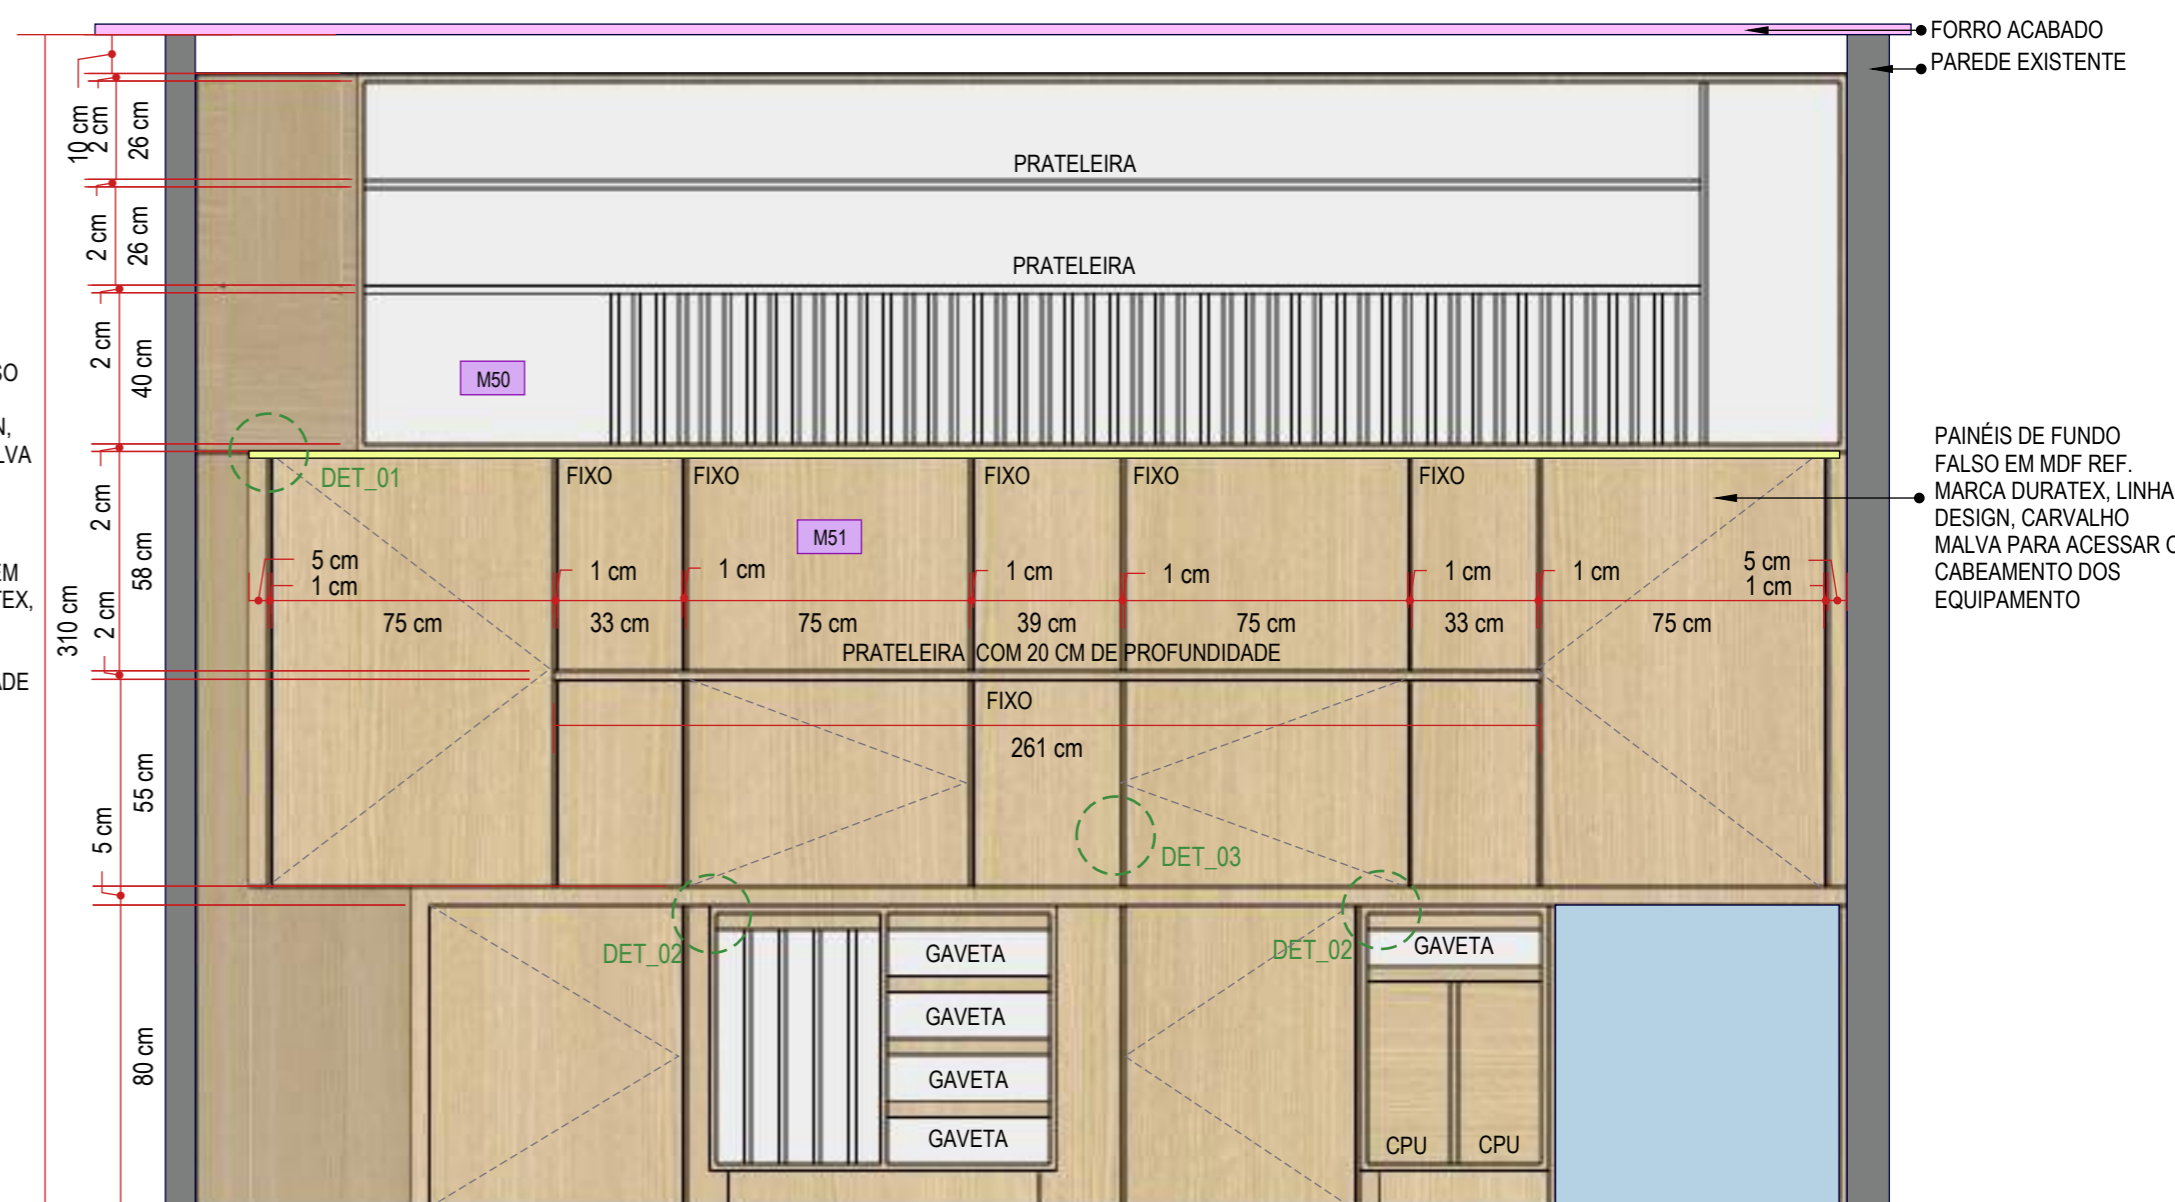


ELEVAÇÃO FRONTAL - DIVISÃO INTERNA  
 escala 1:20

M52- ARMÁRIOS SALA DE COMANDO SIMULADOR


01 UNIDADE M52 - ARMÁRIO AÉREO (TAM. L=375 x P=220 x H=100 cm) E BANCADA COM PAINEL (TAM. L=375 x P=220 x H=200 cm)

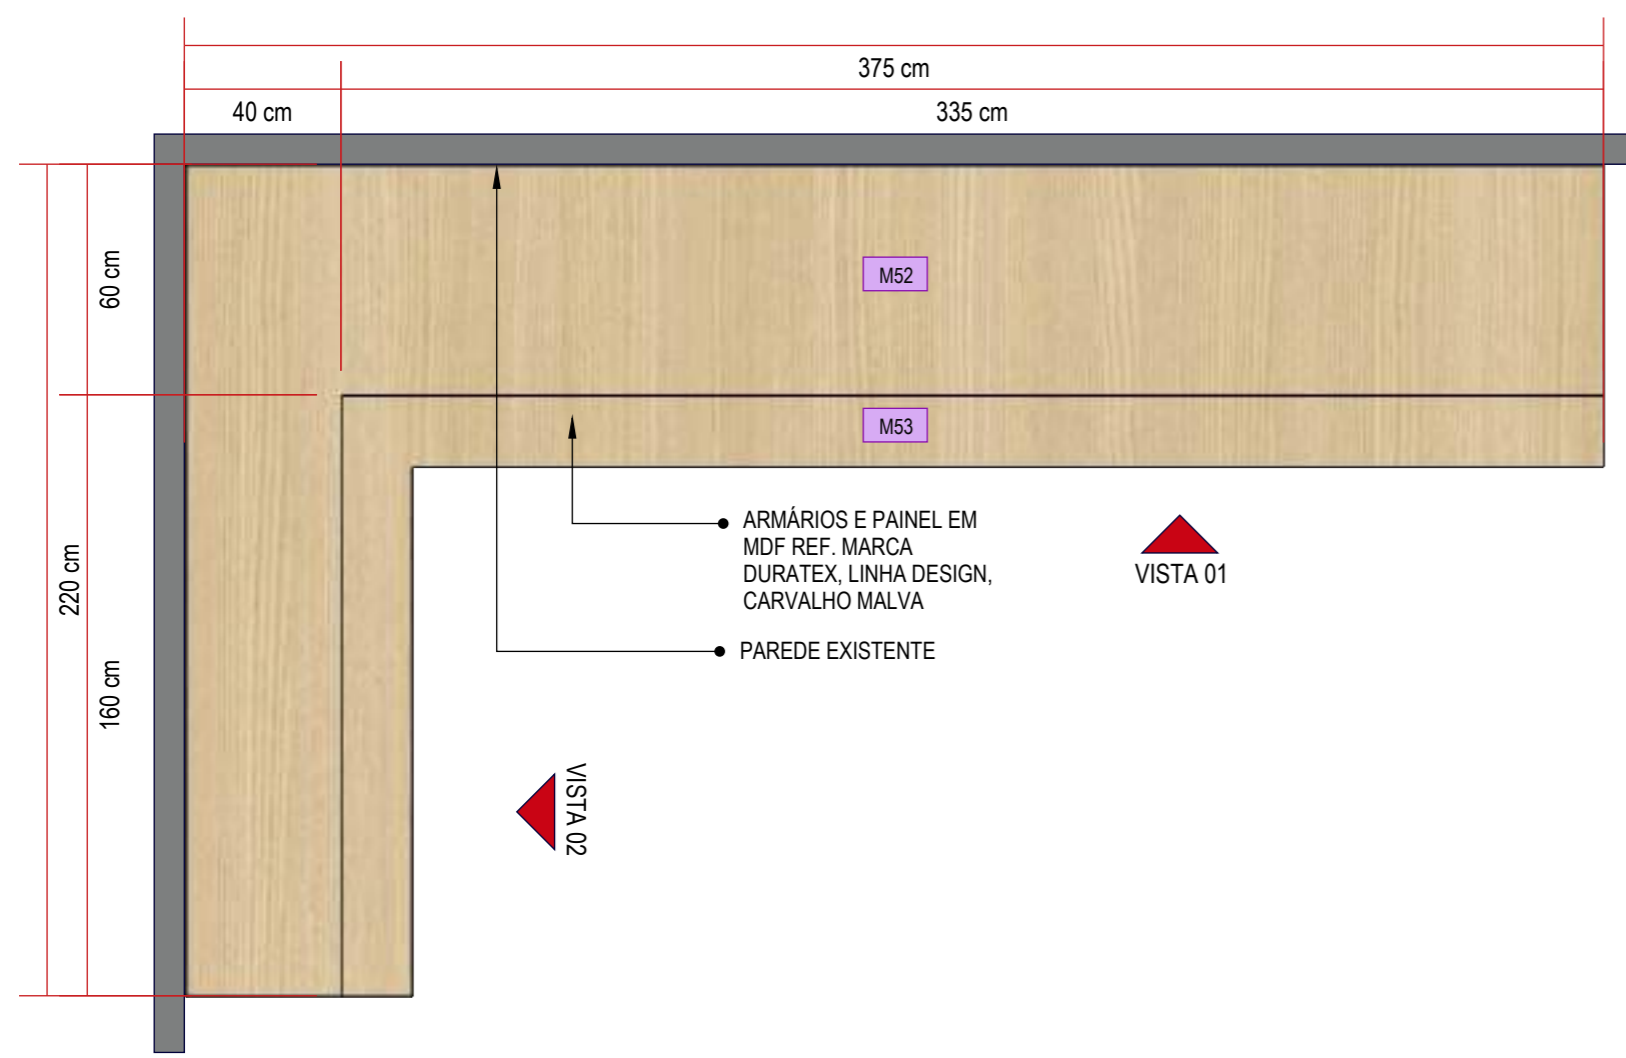


PLANTA BAIXA  
 escala 1:20

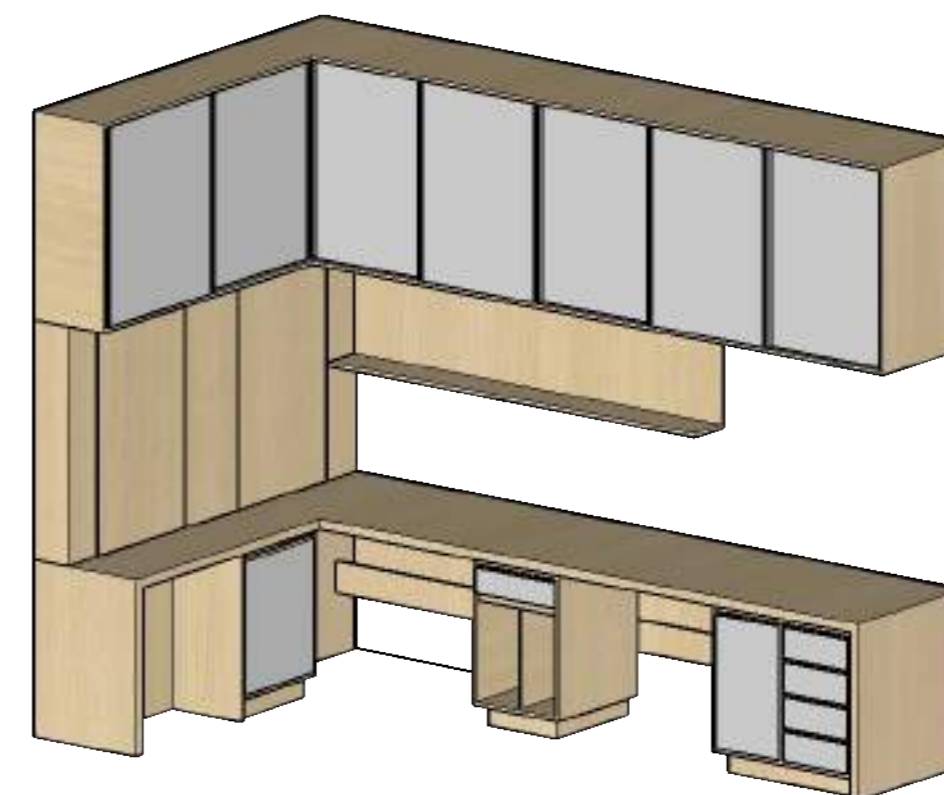

PERSPECTIVA  
 sem escala

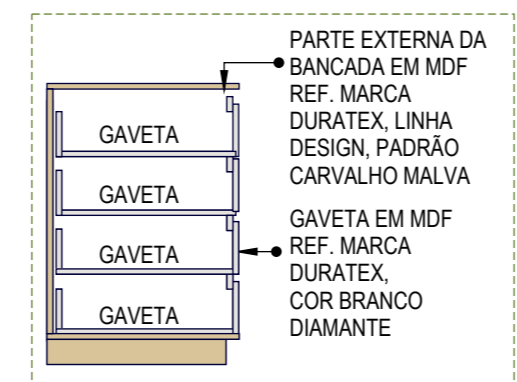

CORTE ESQUEMÁTICO GAVETAS  
 sem escala

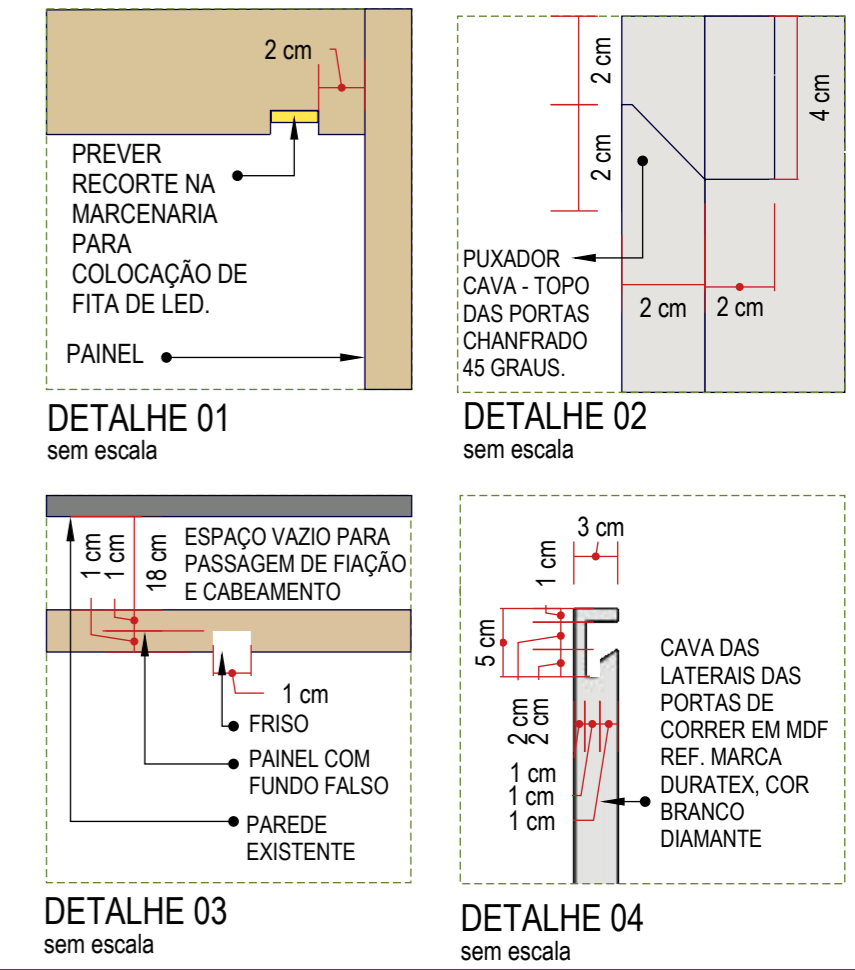

CONFERIR MEDIDAS NO LOCAL. PREVER RODAPÉ EM AÇO INOX e=3cm ACABAMENTO ESCOVADO

CONFERIR MEDIDAS NO LOCAL.

**sarnelli**

Rua Engenheiro Júlio César de Araújo | 317  
 Bairro Cidade Industrial | Curitiba - PR  
 +55 41 9 8706 8237  
 adriana@sarnelliarquitetura.com.br  
 DIREITOS AUTORAIS RESERVADOS LEI 5988/ 1973


ASSOCIAÇÃO BRASILEIRA DE ARQUITETOS

Autoria de Projeto	Responsável Técnico   Obra	Representante Legal
Arq Adriana Sarnelli CAU A24198-9		
Projeto	Data	Desenhista
MARCNARIA E MOBILIÁRIO SOLTTO   CENTRO ONCOLOGIA- HMCC   REV 03	JUNHO - 2023	BEATRIZ DE SOUZA
	Escala	Prancha
	INDICADA	38/53


**M52 - ARMÁRIOS SALA DE COMANDO SIMULADOR**  
 01 UNIDADE M52 - ARMÁRIO AÉREO (TAM. L=375 x P=220 x H=100 cm) E BANCADA COM PAINEL (TAM. L=375 x P=220 x H=200 cm)




**ELEVÇÃO FRONTAL - VISTA 01**  
 escala 1:20

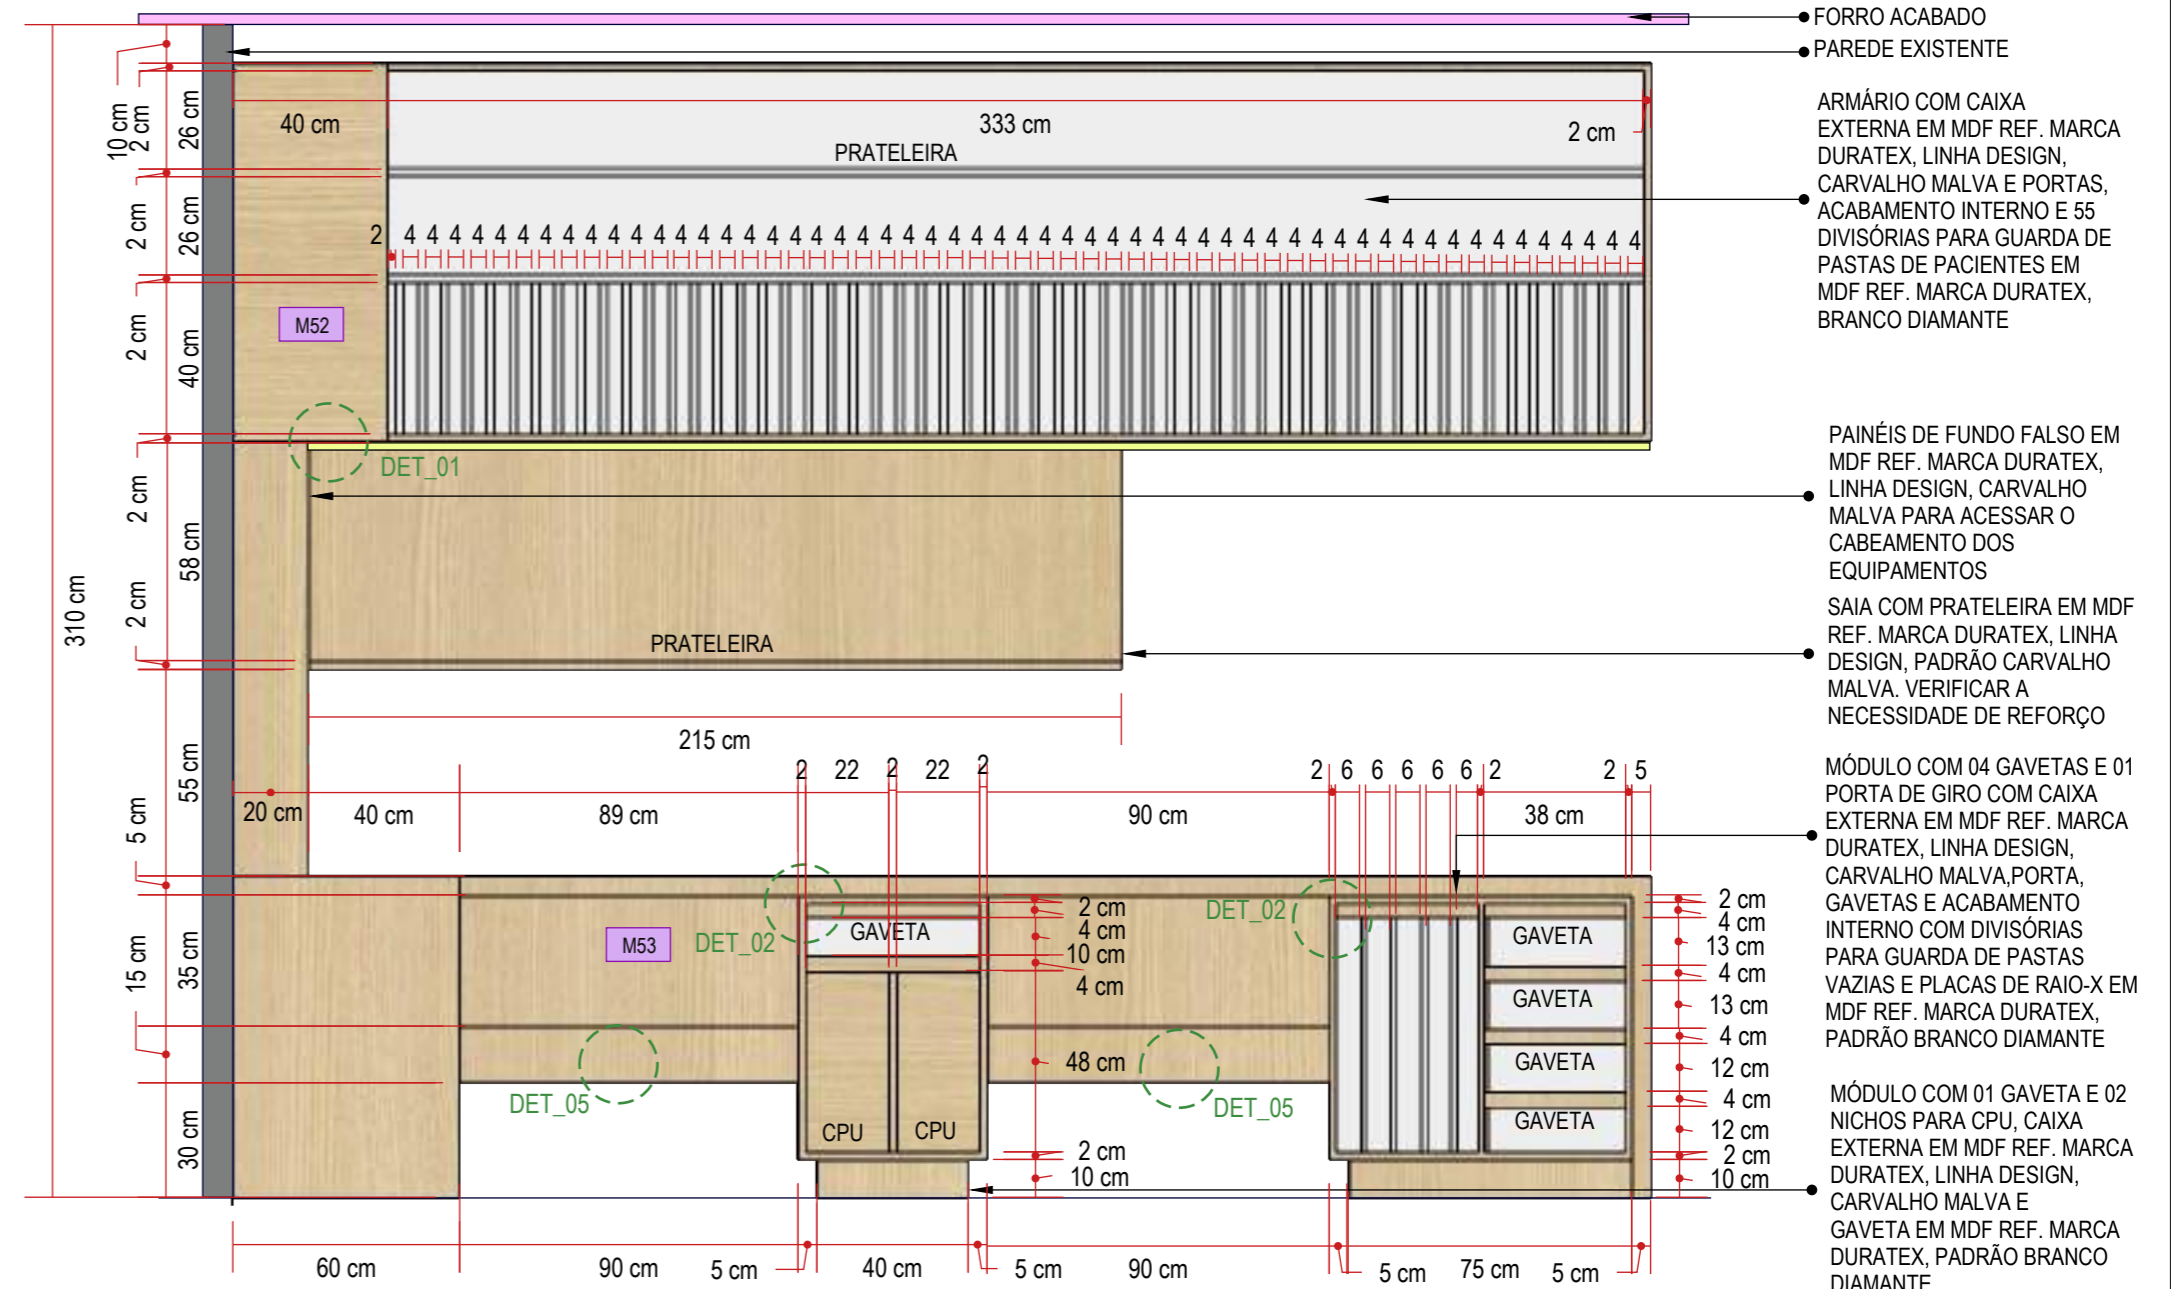


**ELEVÇÃO FRONTAL - DIVISÃO INTERNA - VISTA 01**  
 escala 1:20

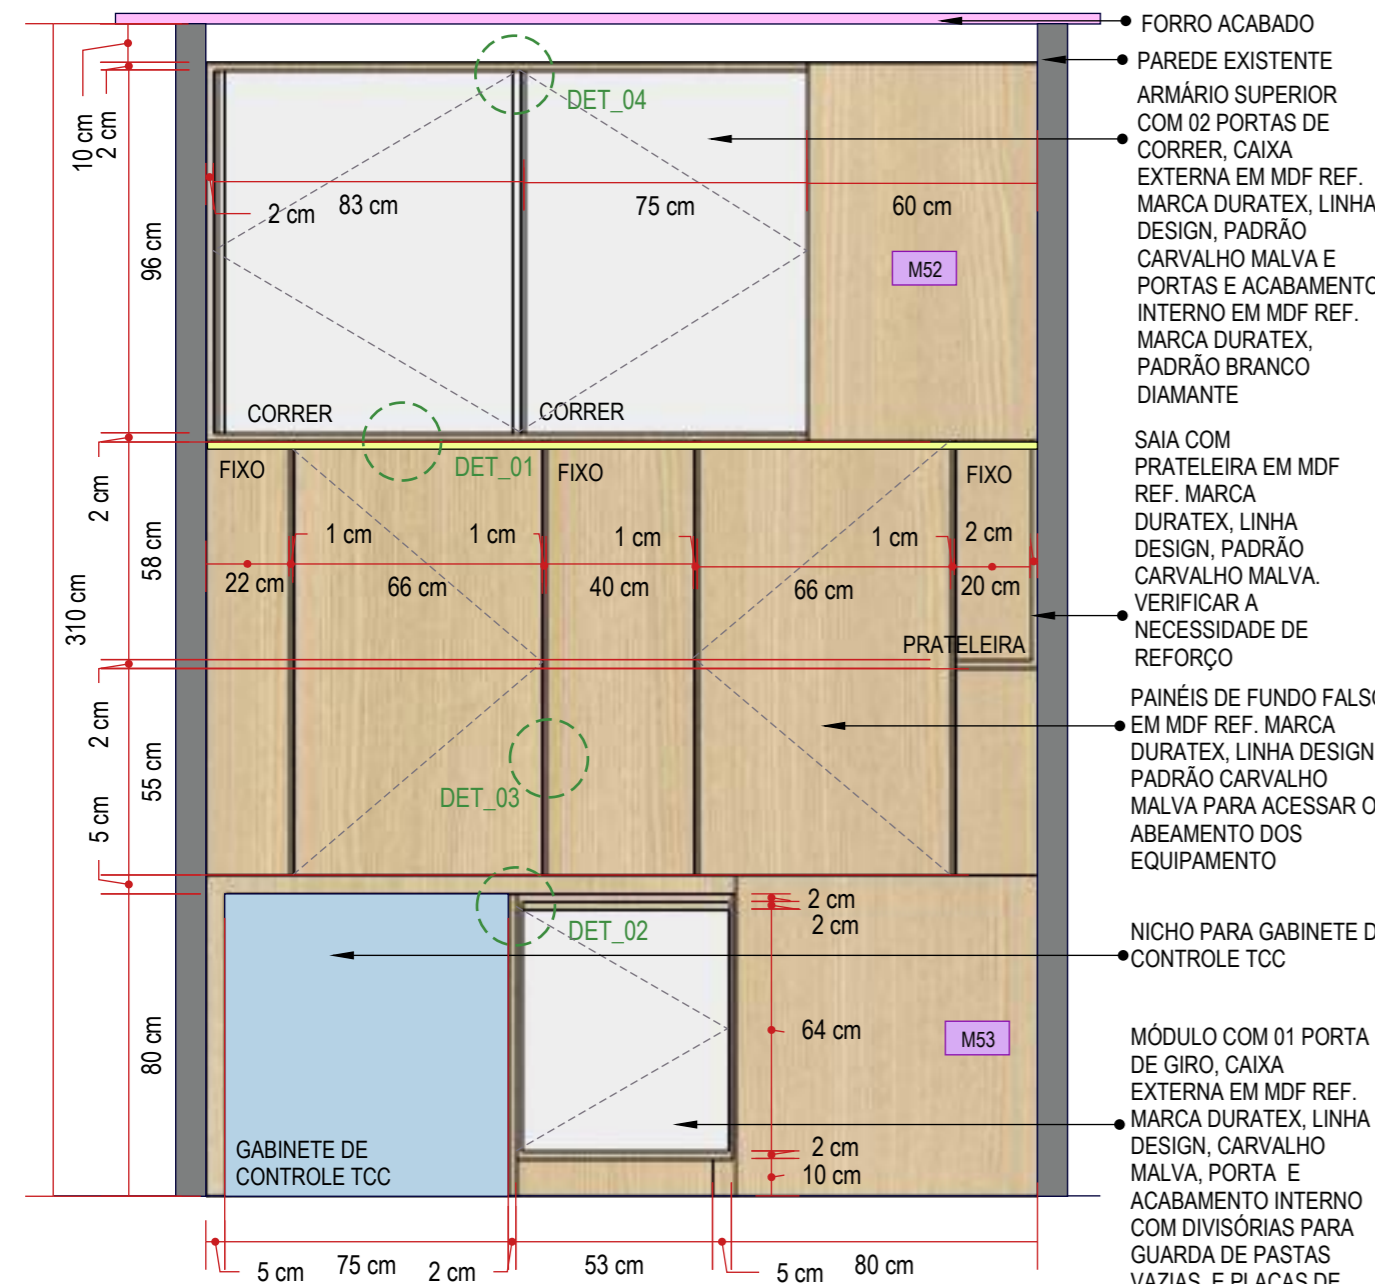


**ELEVÇÃO LATERAL - VISTA 02**  
 escala 1:20

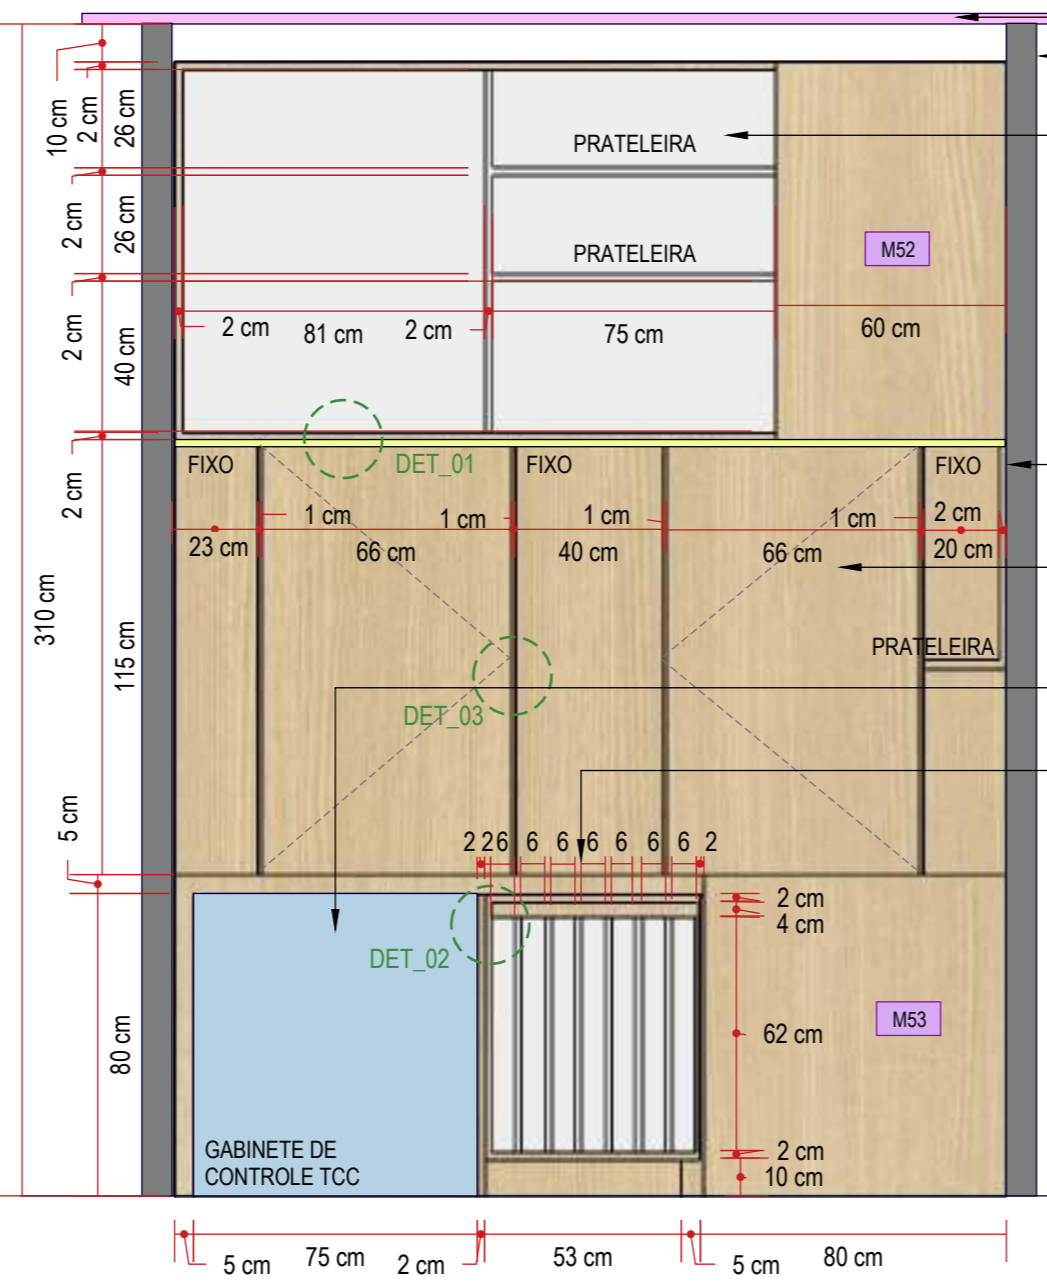


**ELEVÇÃO LATERAL - DIVISÃO INTERNA - VISTA 02**  
 escala 1:20

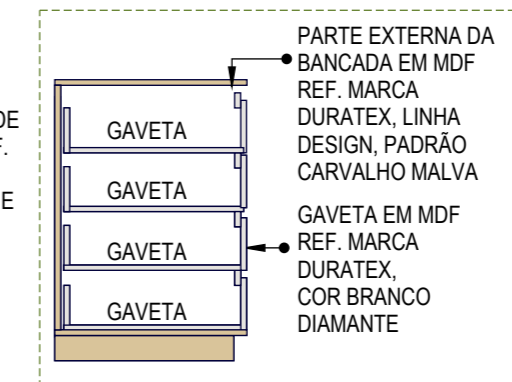


**CORTE ESQUEMÁTICO GAVETAS**  
 sem escala

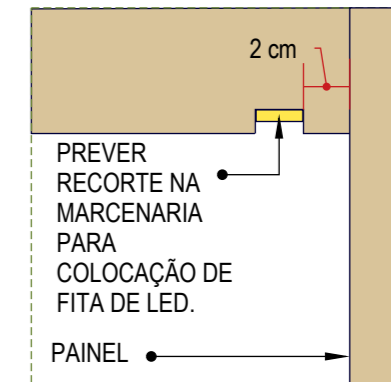


**DETALHE 01**  
 sem escala

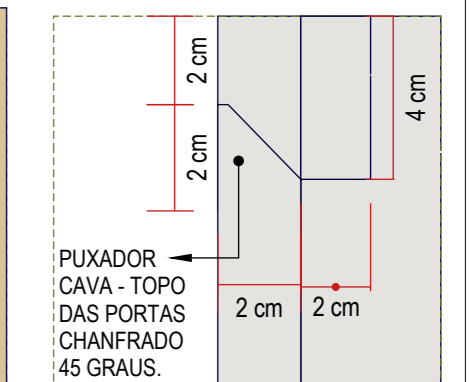


**DETALHE 02**  
 sem escala

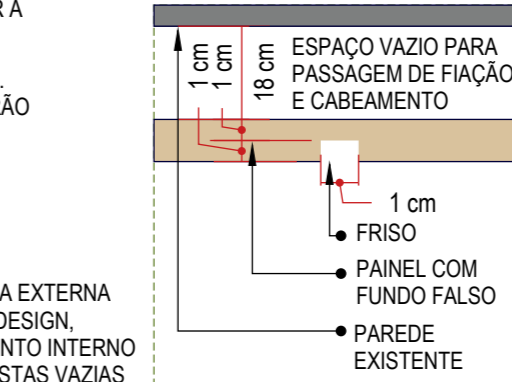

**DETALHE 03**  
 sem escala

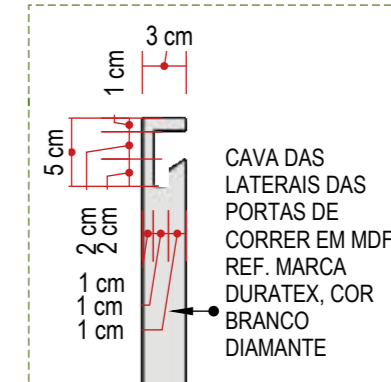

**DETALHE 04**  
 sem escala

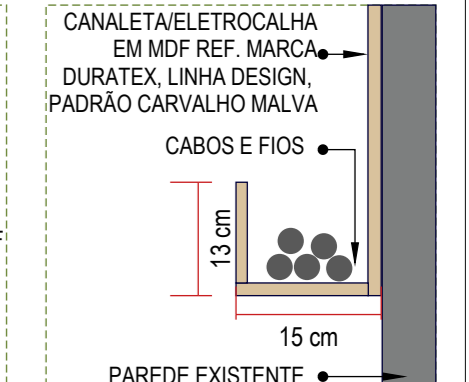

**DETALHE 05**  
 sem escala








**CONFERIR MEDIDAS NO LOCAL.**

**sarnelli**  
 Rua Engenheiro Júlio César de Araújo | 317  
 Bairro Cidade Industrial | Curitiba - PR  
 +55 41 9 8706 8237  
 adriana@sarnelliarquitectura.com.br  
 DIREITOS AUTORAIS RESERVADOS LEI 5988/ 1973

<b>Autoria de Projeto</b> Arq Adriana Sarnelli CAU A24198-9	<b>Responsável Técnico   Obra</b>	<b>Representante Legal</b>
<b>Projeto</b> MARCENARIA E MOBILIÁRIO SOLTTO   CENTRO ONCOLOGIA- HMCC   REV 03	<b>Data</b> JUNHO - 2023	<b>Desenhista</b> BEATRIZ DE SOUZA
	<b>Escala</b> INDICADA	<b>Prancha</b> 39/53

**M53 - BANCADA COM PORTA DE GIRO**




01 UNIDADE TAM. L=115 x P=150 x H=80 cm (SALA DE PREPARO DE MEDIC.)

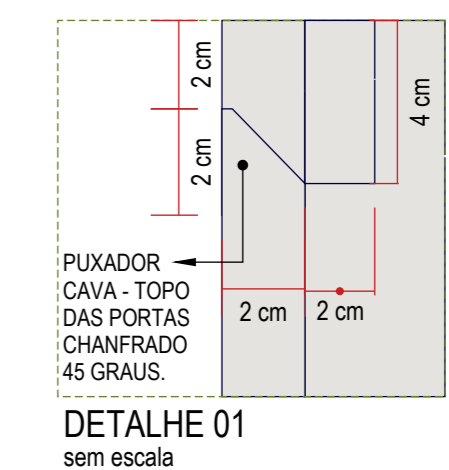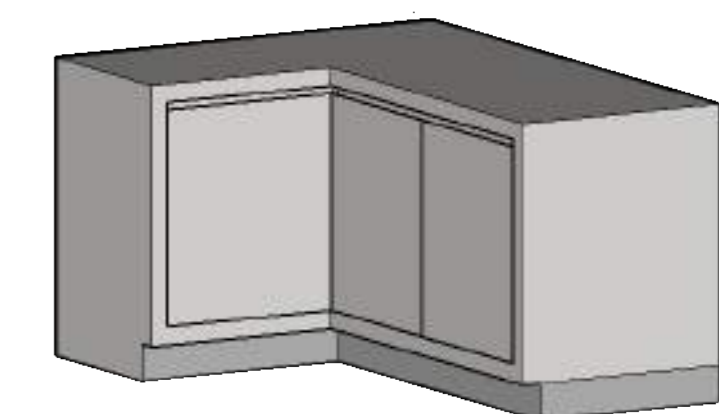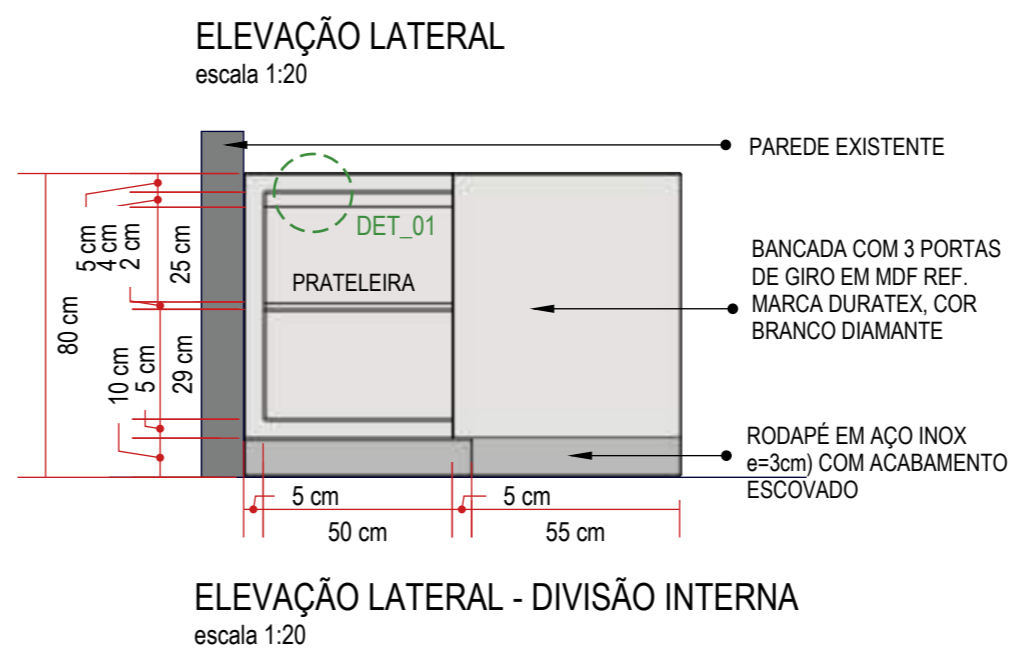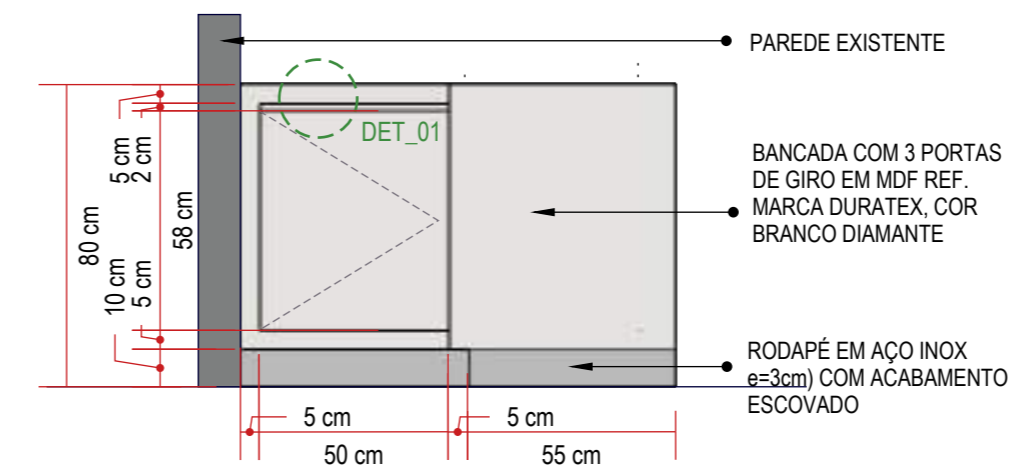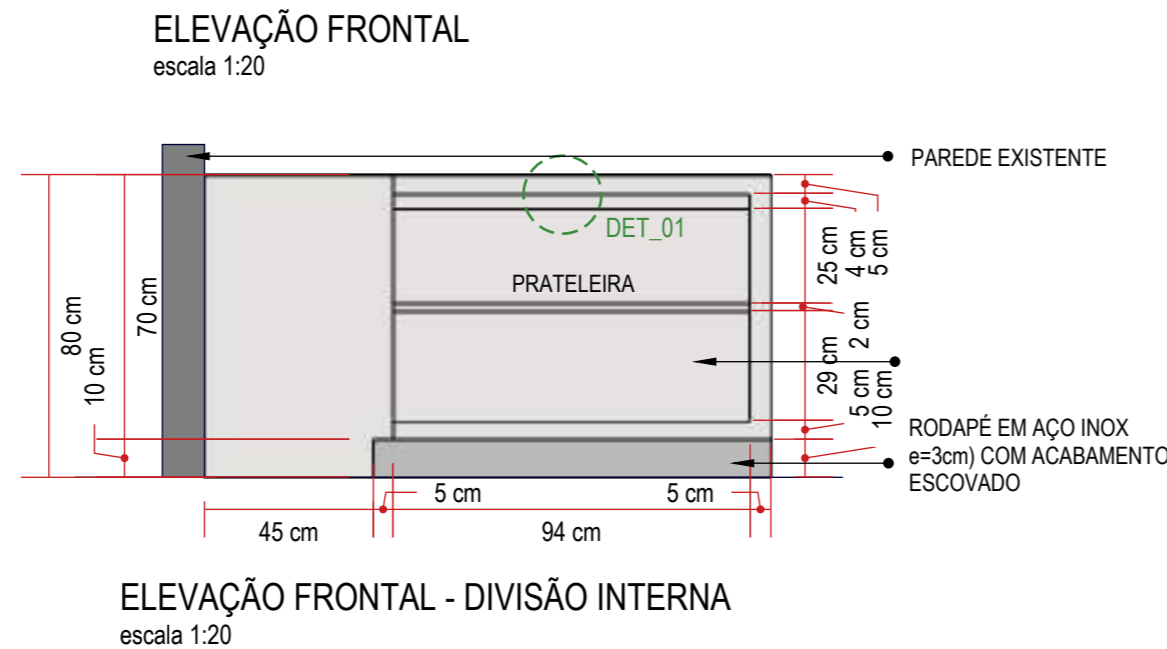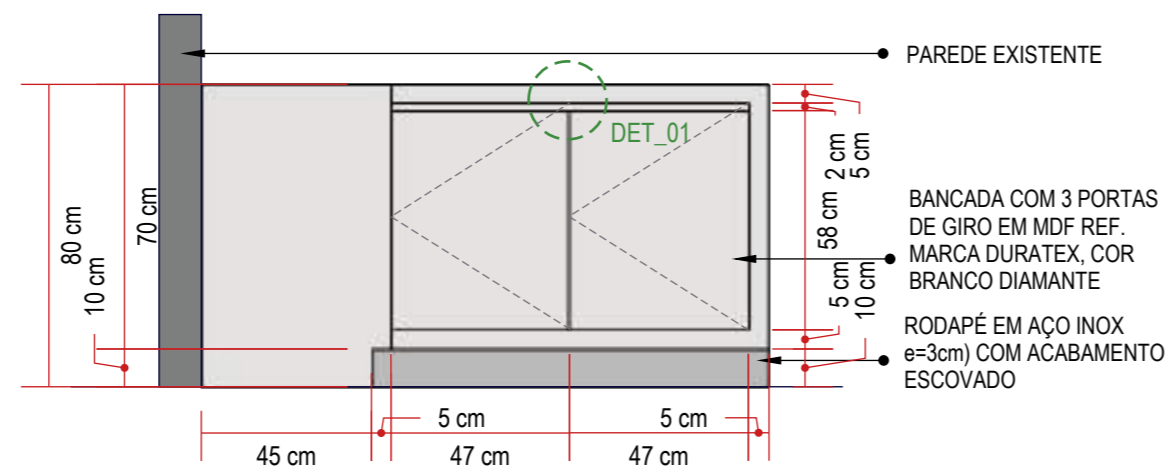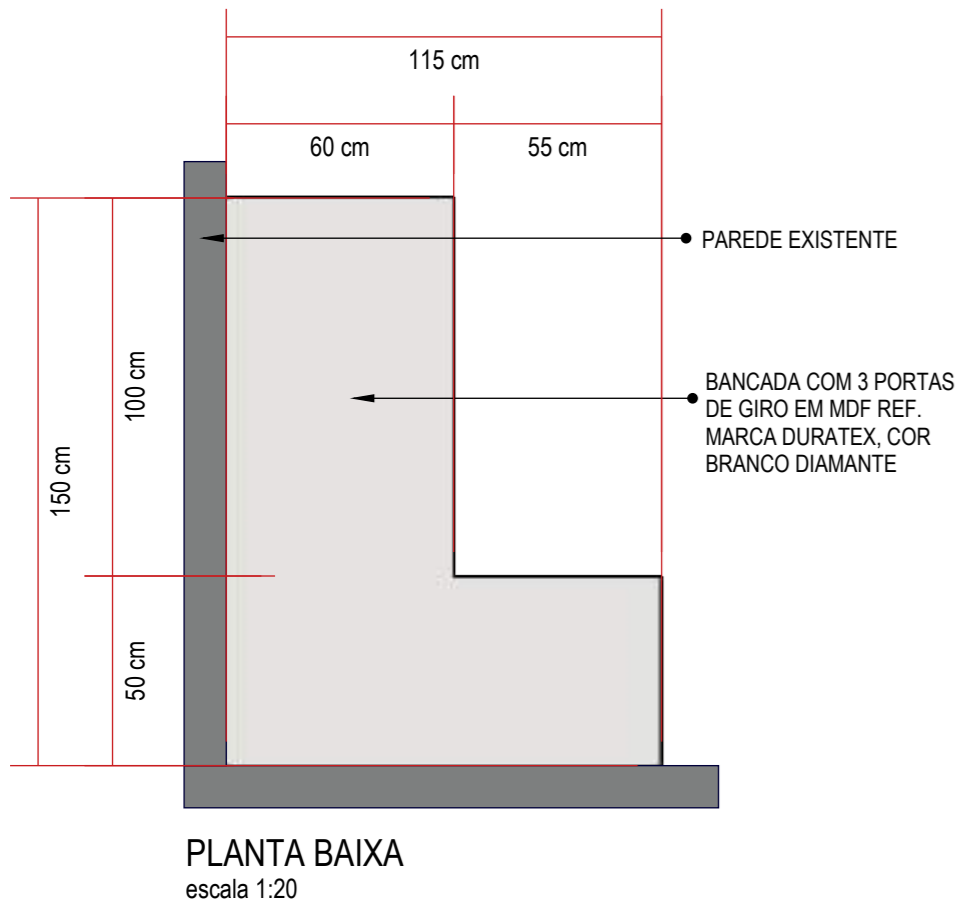

**CONFERIR MEDIDAS NO LOCAL.**



**M54 - BANCADA COM MESA DE TRABALHO**

01 UNIDADE TAM. L=325 x P=220 x H=80 cm (SALA DE PREPARO DE MEDIC.)  
01 UNIDADE TAM. L=240 x P=235 x H=80 cm (SUPERVISÃO)

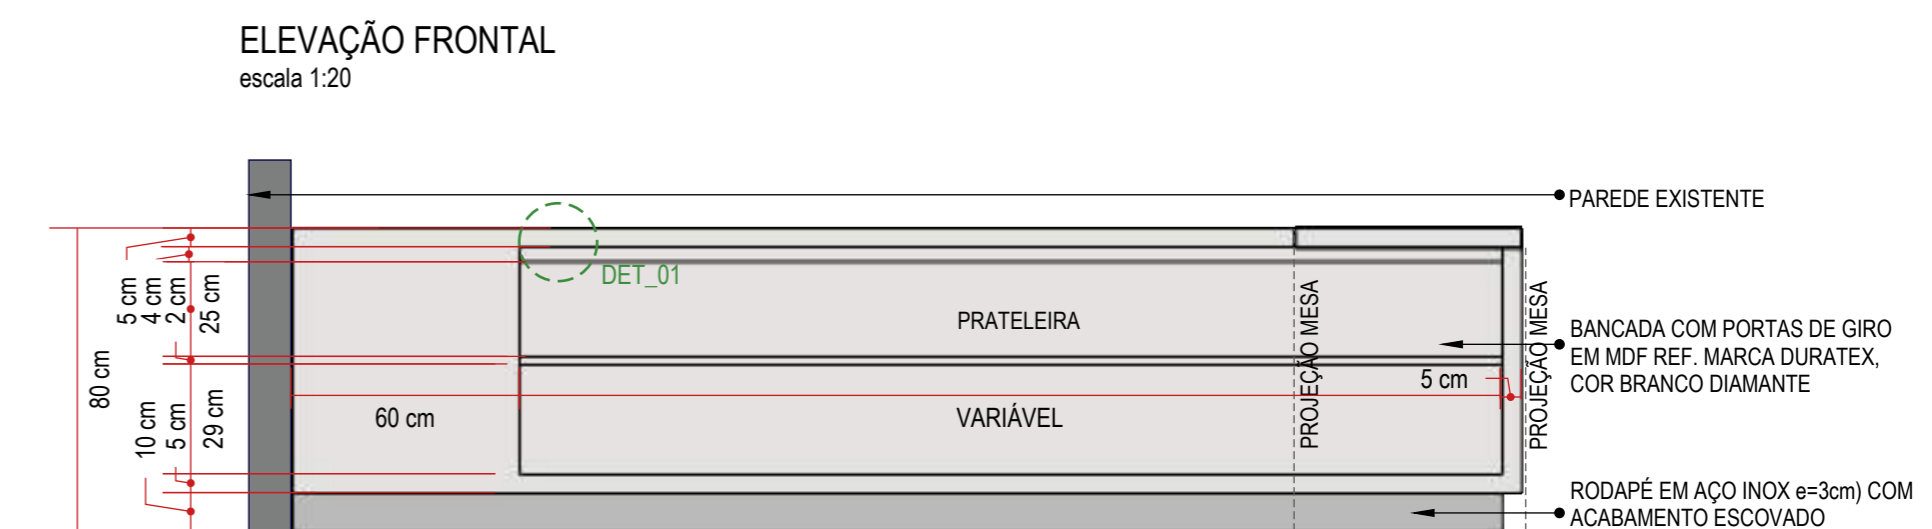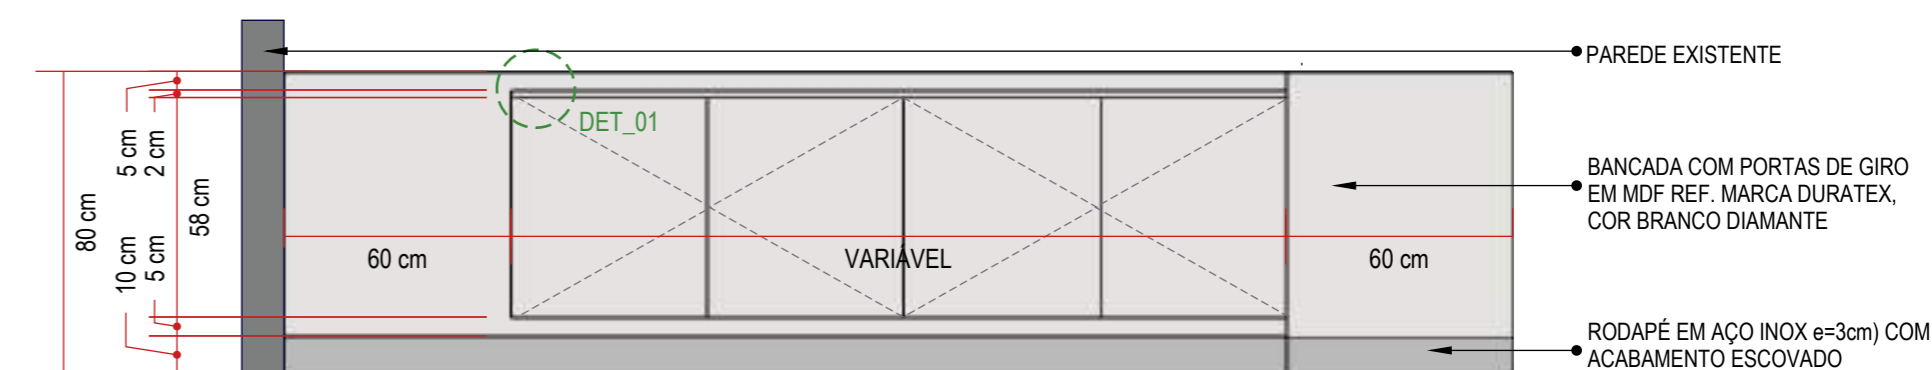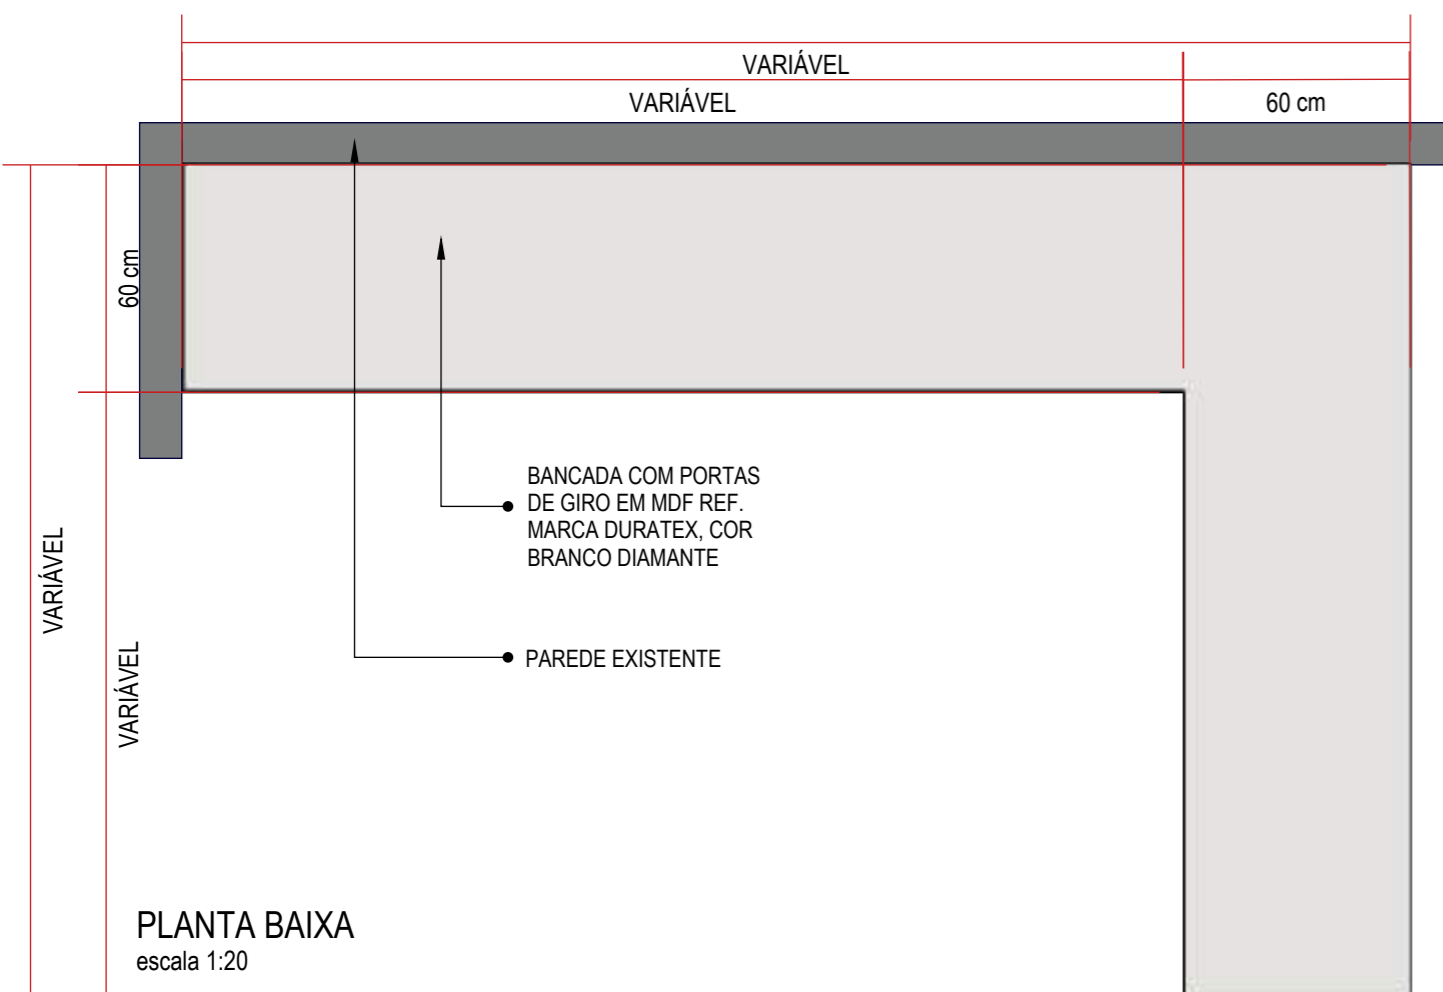

ELEVAÇÃO FRONTAL - DIVISÃO INTERNA  
escala 1:20

**CONFERIR MEDIDAS NO LOCAL. CONFERIR EM PLANTA A POSIÇÃO DAS MESAS. PREVER RECUOS NA PARTE INFERIOR DOS ARMÁRIOS DE ACORDO COM AS POSIÇÕES EM PLANTA.**

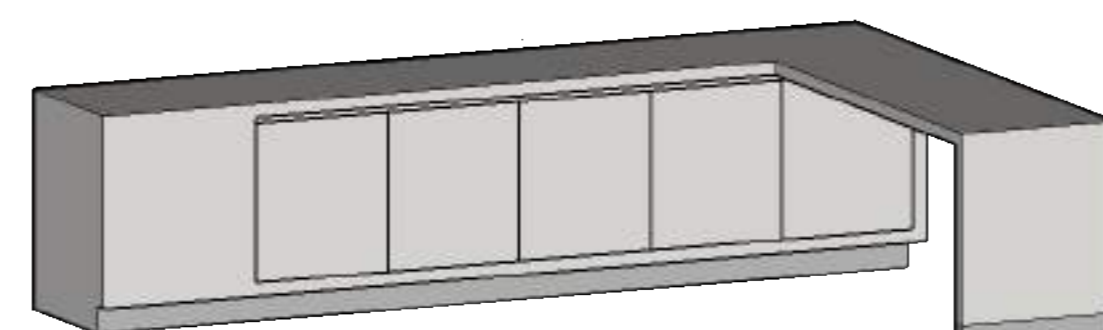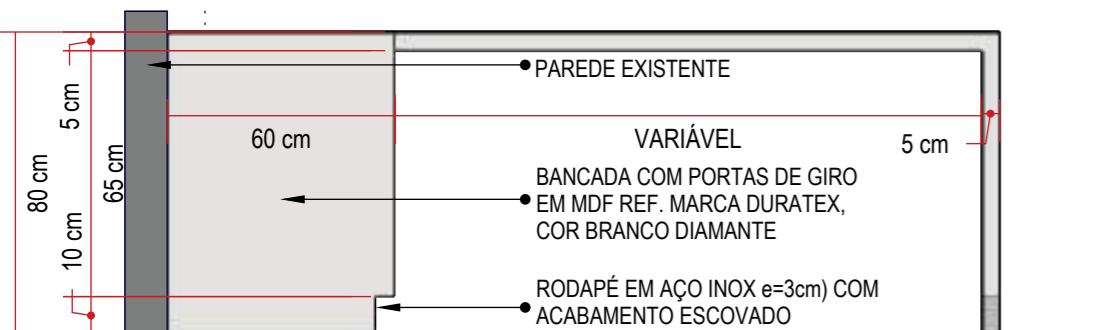

ELEVAÇÃO LATERAL  
escala 1:20

PERSPECTIVA  
sem escala

Rua Engenheiro Júlio César de Araújo | 317  
Bairro Cidade Industrial | Curitiba - PR  
+55 41 9 8706 8237  
adriana@sarnelliarquitectura.com.br  
DIREITOS AUTORAIS RESERVADOS LEI 5988/ 1973


ASSOCIAÇÃO BRASILEIRA DOS ENGENHEIROS DE ARQUITETURA

Autoria de Projeto	Responsável Técnico   Obra	Representante Legal
Arq Adriana Sarnelli CAU A24198-9	_____	_____
Projeto MARCNARIA E MOBILIÁRIO SOLTTO   CENTRO ONCOLOGIA- HMCC   REV 03	Data JUNHO - 2023	Desenhista BEATRIZ DE SOUZA
	Escala INDICADA	Prancha 40 53




**M55- MESA FATURAMENTO**

09 UNIDADES (TAM. L=130 x P=100 x H=180 cm)

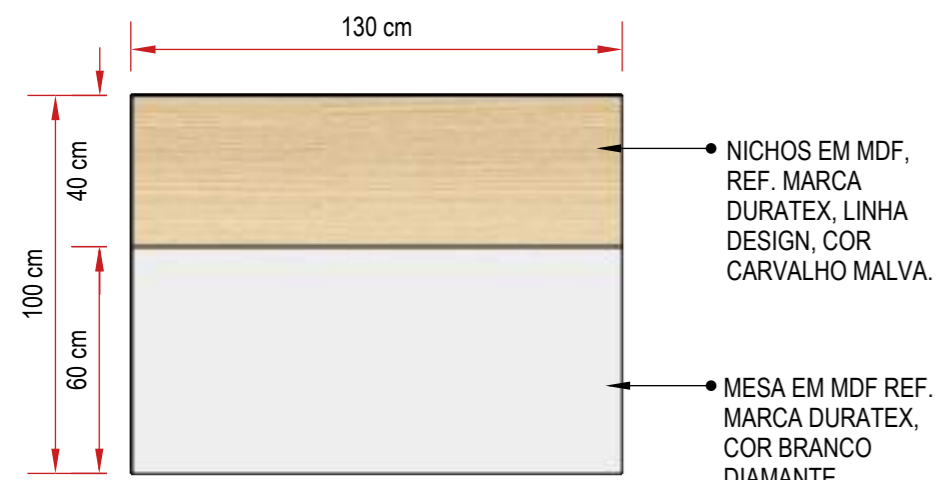

PLANTA BAIXA  
escala 1:20

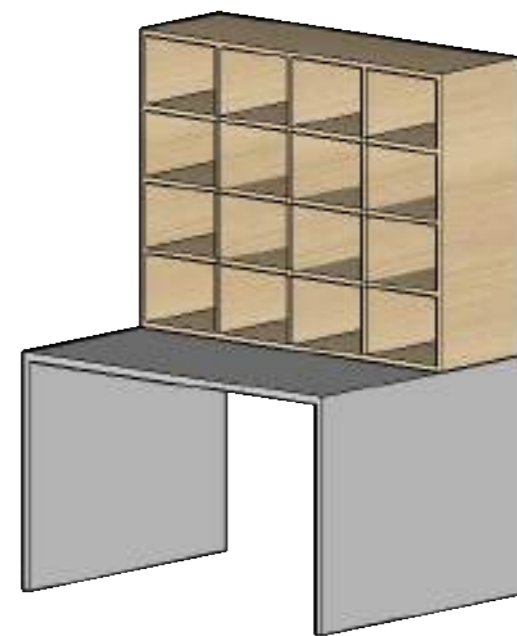

PERSPECTIVA  
sem escala




ELEVÇÃO FRONTAL  
escala 1:20

ELEVÇÃO LATERAL  
escala 1:20

**CONFERIR MEDIDAS NO LOCAL. PREVER RODAPÉ EM AÇO INOX e=3cm ACABAMENTO ESCOVADO**

**M56- MESA DE APOIO SALA BRAQUITERAPIA**

01 UNIDADE (TAM. L=80 x P=60 x H=95 cm)

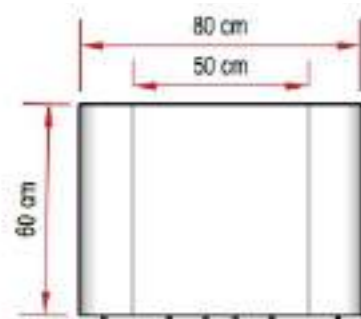

PLANTA BAIXA  
ESCALA 1:20



PERSPECTIVA  
SEM ESCALA




ELEVÇÃO FRONTAL  
ESCALA 1:20

**M57- ARMÁRIO AÉREO FATURAMENTO**

01 UNIDADE (TAM. L=520 x P= 60 x H= 100 cm)  
01 UNIDADE (TAM. L=715 x P= 60 x H= 100 cm)



PLANTA BAIXA  
escala 1:20

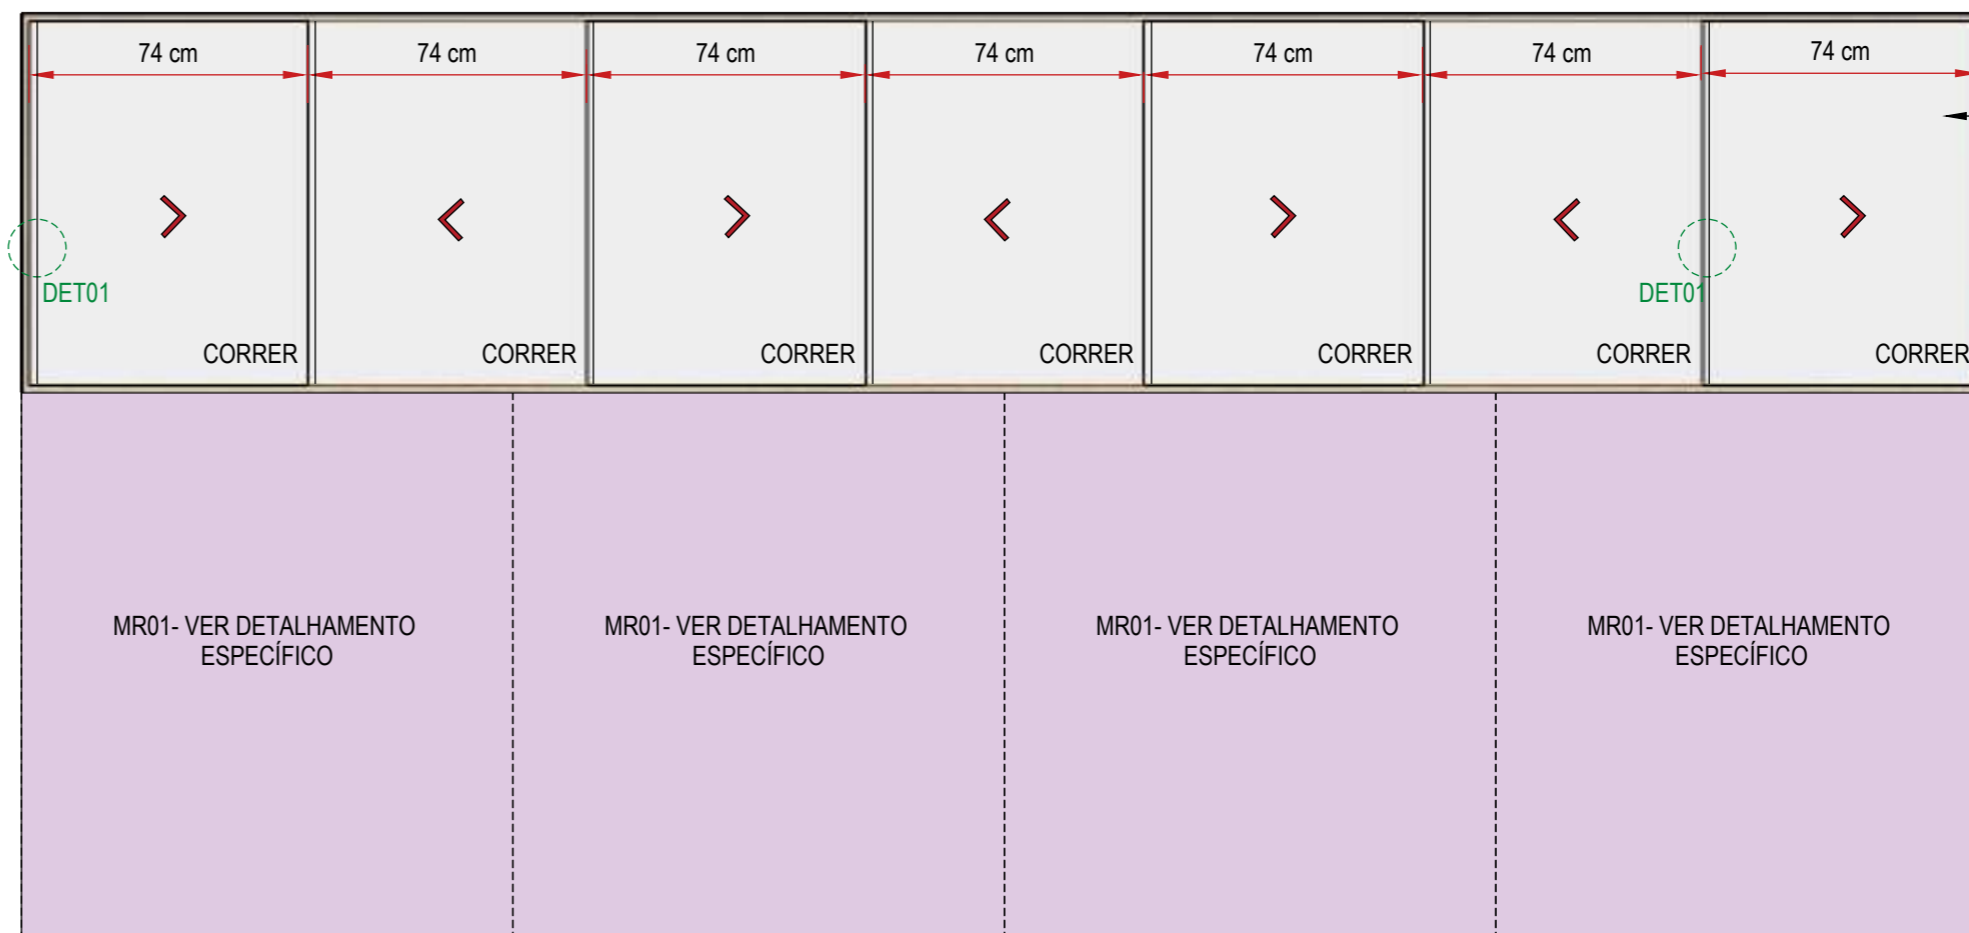


VISTA FRONTAL  
escala 1:20

OBS: AO AUMENTAR A LARGURA DO MÓVEL, MANTER A DIMENSÃO E INCLUIR MAIS PORTAS SEMPRE QUE POSSÍVEL.


ARMÁRIO AÉREO COM ESTRUTURA EXTERNA EM MDF REF. MARCA DURATEX, LINHA DESIGN, COR CARVALHO MALVA E PORTAS DE CORRER E ESTRUTURA INTERNA (PRATELEIRA) EM MDF REF. MARCA DURATEX, PADRÃO BRANCO DIAMANTE.

ARMÁRIO AÉREO COM ESTRUTURA EXTERNA EM MDF REF. MARCA DURATEX, LINHA DESIGN, COR CARVALHO MALVA E PORTAS DE CORRER E ESTRUTURA INTERNA (PRATELEIRA) EM MDF REF. MARCA DURATEX, PADRÃO BRANCO DIAMANTE.

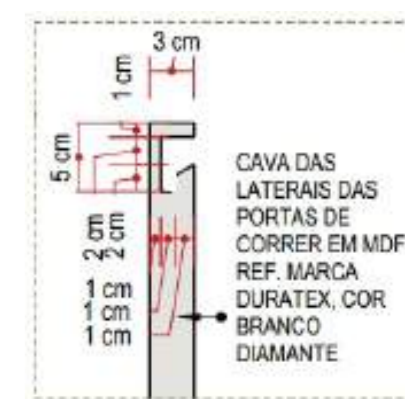


DETALHE 01  
sem escala

PISO ACABADO

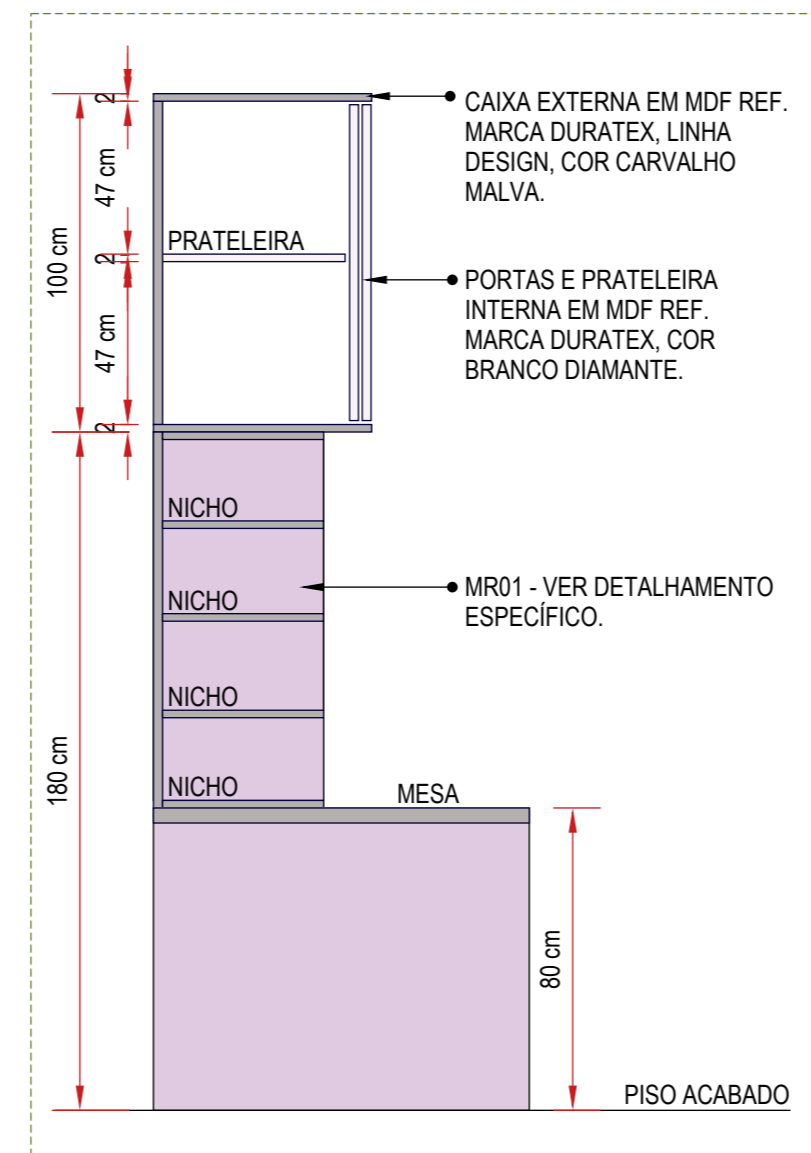

CORTE ESQUEMÁTICO ARMÁRIO AÉREO  
sem escala

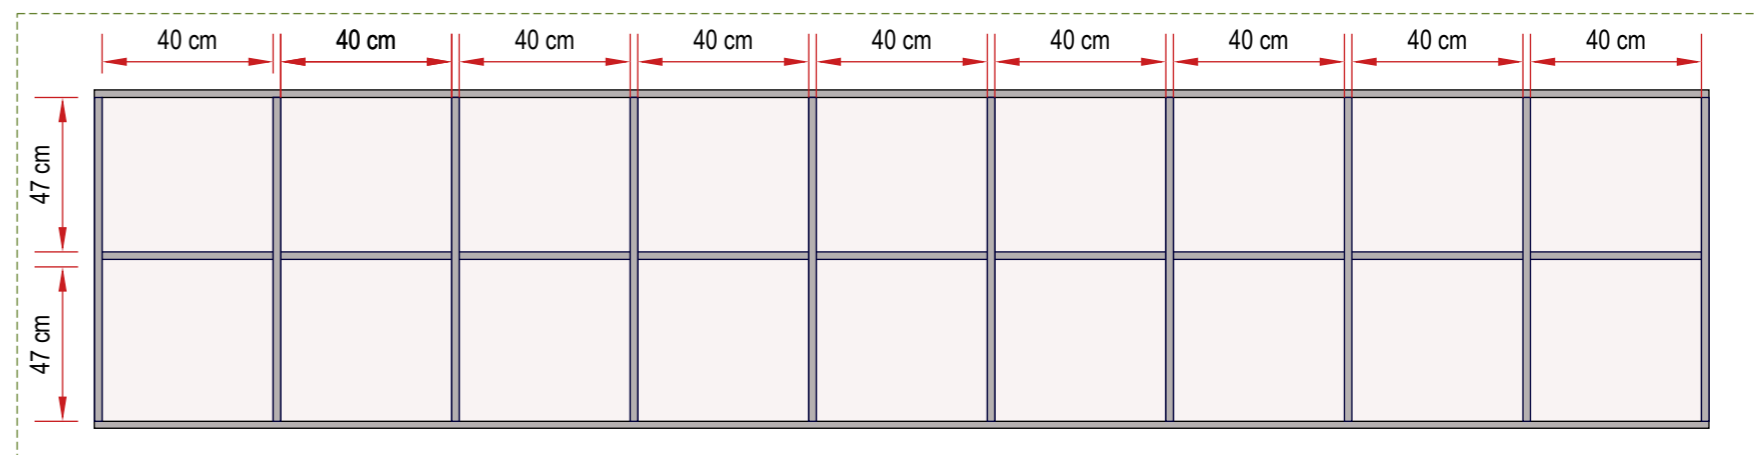

ESQUEMA DE DIVISÕES INTERNAS ARMÁRIO AÉREO  
sem escala

OBS: MANTER DIMENSÃO MÍNIMA DAS DIVISÓRIAS INTERNAS. EM CASO DE ALTERAÇÃO NA LARGURA FINAL DO MÓVEL, MANTER A LARGURA MÍNIMA DO NICHOS CONSIDERADA EM PROJETO E INCLUIR NOVAS COLUNAS DE NICHOS NO ARMÁRIO AÉREO.

**CONFERIR MEDIDAS NO LOCAL**

**sarnelli**  
ARQUITETURA

Rua Engenheiro Júlio César de Araújo | 317  
Bairro Cidade Industrial | Curitiba - PR  
+55 41 9 8706 8237  
adriana@sarnelliarquitectura.com.br  
DIREITOS AUTORAIS RESERVADOS LEI 5988/ 1973

ASSOCIAÇÃO  
BRASILEIRA DOS  
ENGENHEIROS DE  
ARQUITETURA

<p><b>Autoria de Projeto</b></p> <p>Arq Adriana Sarnelli CAU A24198-9</p>	<p><b>Responsável Técnico   Obra</b></p>	<p><b>Representante Legal</b></p>
<p><b>Projeto</b> MARCENARIA E MOBILIÁRIO SOLTTO   CENTRO ONCOLOGIA- HMCC   REV 03</p>	<p><b>Data</b> JUNHO - 2023</p>	<p><b>Desenhista</b> BEATRIZ DE SOUZA</p>
		<p><b>Escala</b> INDICADA</p>
		<p><b>Prancha</b> 41 53</p>


**M58- BANCADA SALA DE MOLDES**  
01 UNIDADE (TAM. L=395 x P=60 x H=80 cm)



PLANTA BAIXA  
escala 1:20

MÓDULO DE GAVETAS COM ACABAMENTO EXTERNO EM MDF REF. MARCA DURATEX, LINHA DESIGN, PADRÃO CARVALHO MALVA E ACABAMENTO INTERNO E GAVETAS EM MDF REF. MARCA DURATEX, PADRÃO BRANCO DIAMANTE.

BANCADA DE TRABALHO EM MDF REF. MARCA DURATEX, LINHA DESIGN, PADRÃO CARVALHO MALVA.

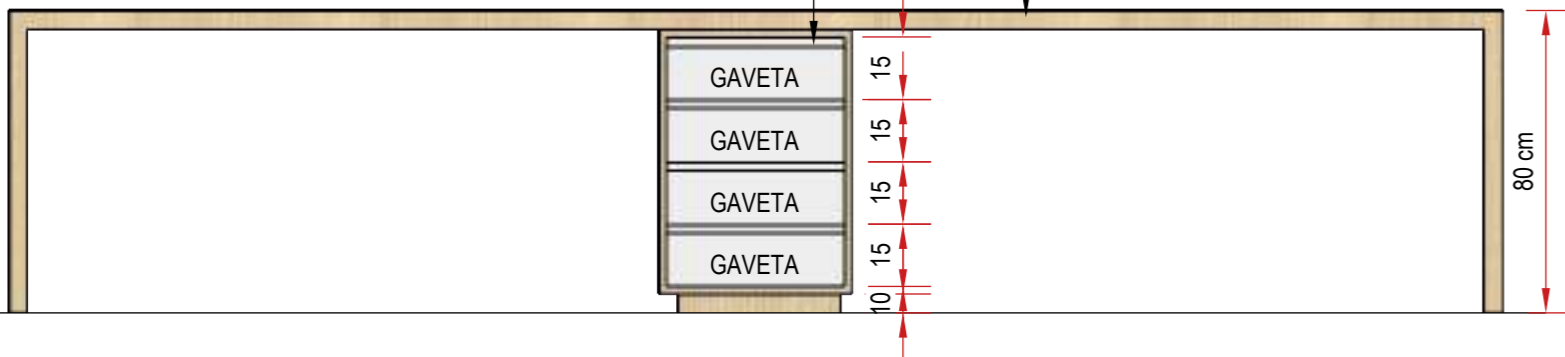

VISTA FRONTAL  
escala 1:20


**CONFERIR MEDIDAS NO LOCAL. PREVER RODAPÉ EM AÇO INOX e=3cm ACABAMENTO ESCOVADO**

**M59 - ARMÁRIO AÉREO**

- QUANTIDADES:  
01 UNIDADE TAM. L=395 x P=40 x H=100 cm (Sala de Moldes)  
01 UNIDADE TAM. L=445 x P=40 x H=100 cm (Sala Braquiterapia)  
01 UNIDADE TAM. L=430 x P=40 x H=100 cm (Sala Braquiterapia)  
01 UNIDADE TAM. L=423 x P=40 x H=100 cm (Sala de Guarda de Materiais)  
01 UNIDADE TAM. L=280 x P=40 x H=100 cm (Arsenal)



PLANTA BAIXA  
escala 1:20

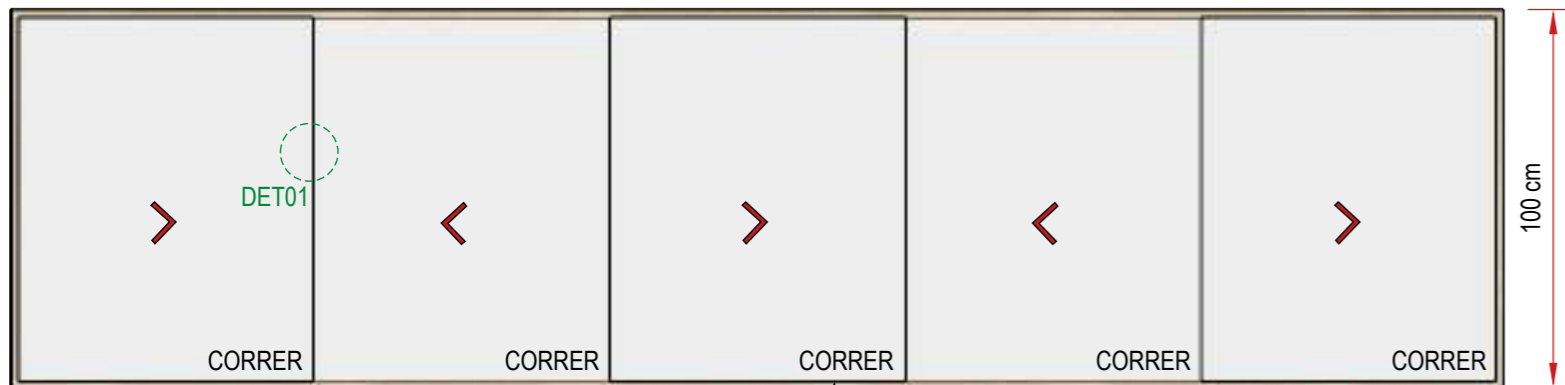


ARMÁRIO AÉREO COM ACABAMENTO EXTERNO EM MDF REF. MARCA DURATEX, LINHA DESIGN, PADRÃO CARVALHO MALVA E PORTAS E PRATELEIRA INTERNA EM MDF REF. MARCA DURATEX, PADRÃO BRANCO DIAMANTE.

PISO ACABADO


VISTA FRONTAL  
escala 1:20

**CONFERIR MEDIDAS NO LOCAL**


**M60- MESA SALA DE PLANEJAMENTO**  
01 UNIDADE (TAM. L=190 x P=160x H=80 cm)

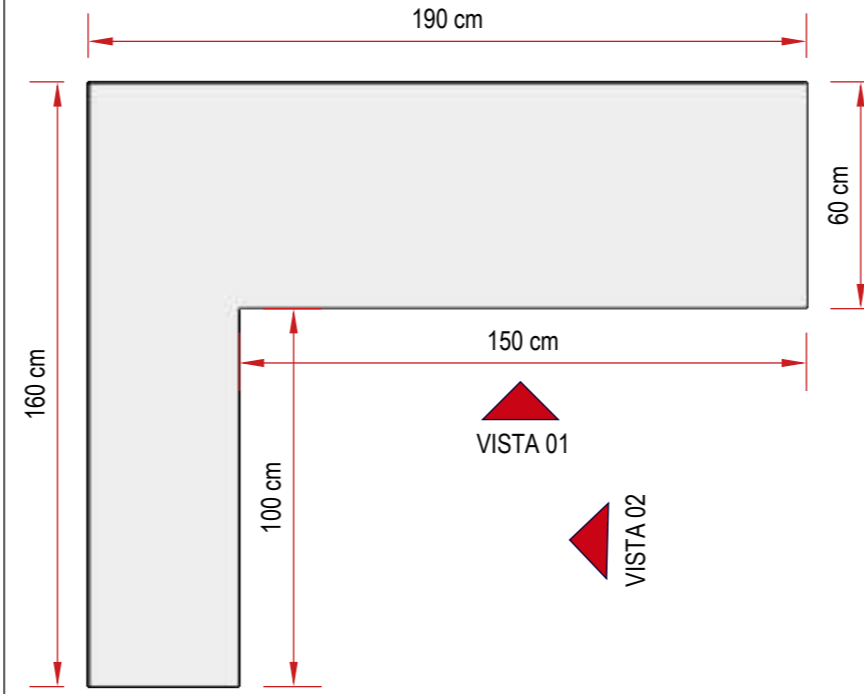


BANCADA DE TRABALHO EM MDF REF. MARCA DURATEX, PADRÃO BRANCO DIAMANTE. ARMÁRIO COM 03 PORTAS DE CORRER E PRATELEIRA INTERNA EM MDF REF. MARCA DURATEX, PADRÃO BRANCO DIAMANTE.

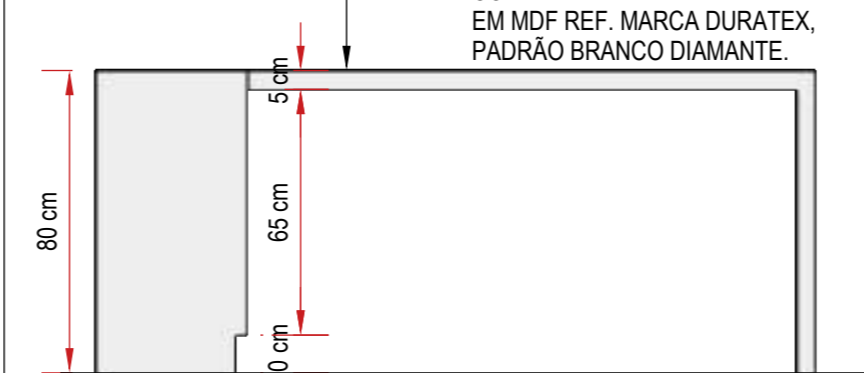


VISTA 01  
escala 1:20

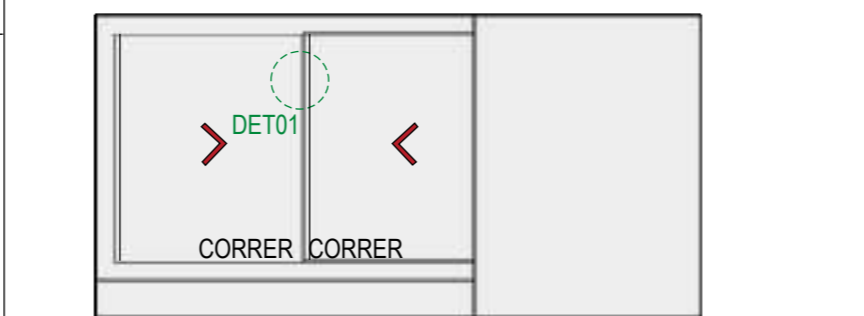

VISTA 02  
escala 1:20

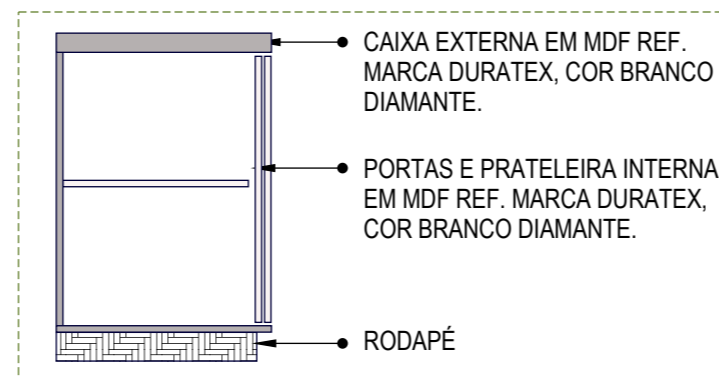


CORTE ESQUEMÁTICO ARMÁRIO INTERIOR  
sem escala

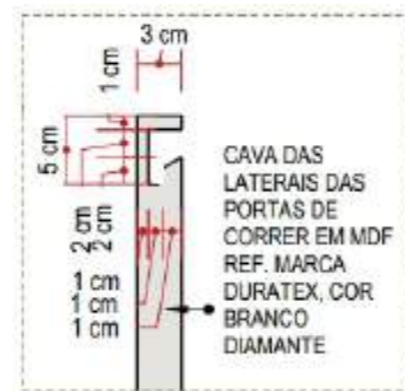


DETALHE 01  
sem escala

**CONFERIR MEDIDAS NO LOCAL. PREVER RODAPÉ EM AÇO INOX e=3cm ACABAMENTO ESCOVADO**

**M61- ARMÁRIO AÉREO SALA DE COMANDO ACELERADOR LINEAR - SUBSTITUI O ARMÁRIO M50**  
01 UNIDADE (TAM. L=436 x P=60 x H=100 cm)

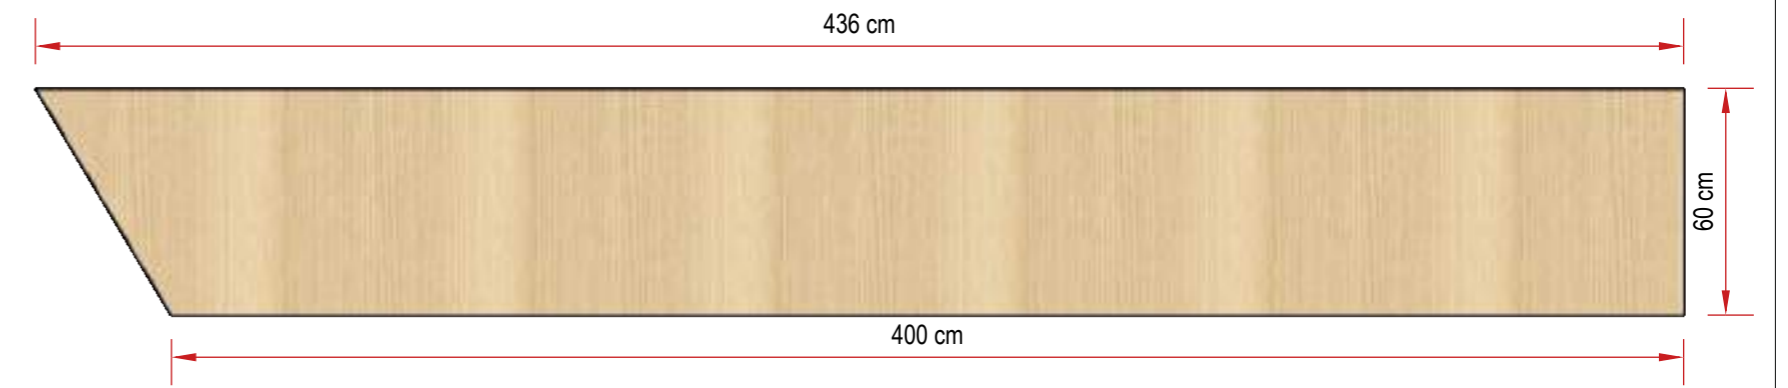

PLANTA BAIXA  
escala 1:20

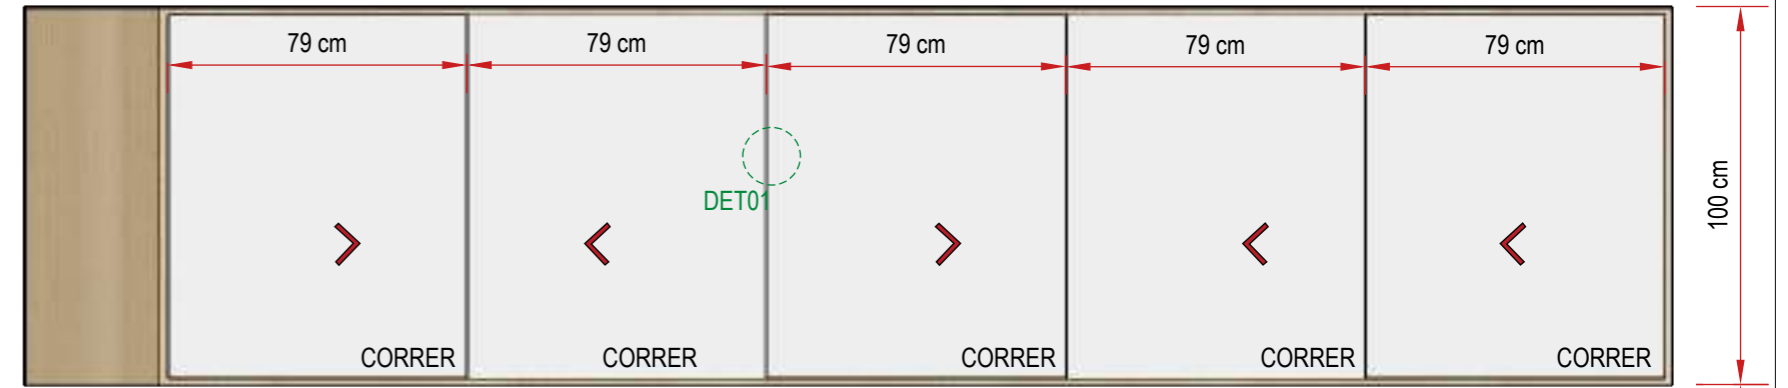

PISO ACABADO

confirmar no local


VISTA FRONTAL - FECHADO  
escala 1:20



PISO ACABADO

confirmar no local

VISTA FRONTAL - ABERTO  
escala 1:20

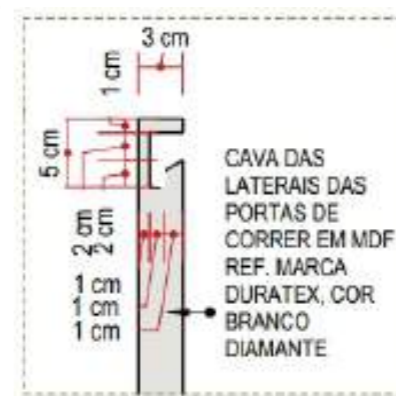


DETALHE 01  
sem escala

ARMÁRIO AÉREO COM ESTRUTURA EXTERNA EM MDF, REF. MARCA DURATEX, LINHA DESIGN, COR CARVALHO MALVA E PORTAS E ACABAMENTO INTERNO EM MDF REF. MARCA DURATEX, PADRÃO BRANCO DIAMANTE.


**CONFERIR MEDIDAS NO LOCAL. PAINEL COM FUNDO FALSO M50/51.**

		Rua Engenheiro Júlio César de Araújo   317 Bairro Cidade Industrial   Curitiba - PR +55 41 9 8706 8237 adriana@sarnelliarquitectura.com.br DIREITOS AUTORAIS RESERVADOS LEI 5988/ 1973		
Autoria de Projeto Arq Adriana Sarnelli CAU A24198-9		Responsável Técnico   Obra		Representante Legal
Projeto MARCENARIA E MOBILIÁRIO SOLTTO   CENTRO ONCOLOGIA- HMCC   REV 03	Data JUNHO - 2023	Desenhista BEATRIZ DE SOUZA	Escala INDICADA	Prancha 42.53


**M62- BANCADA RHC - SALA DE FATURAMENTO**  
01 UNIDADE (TAM. L=405 x P=60 x H=180 cm)

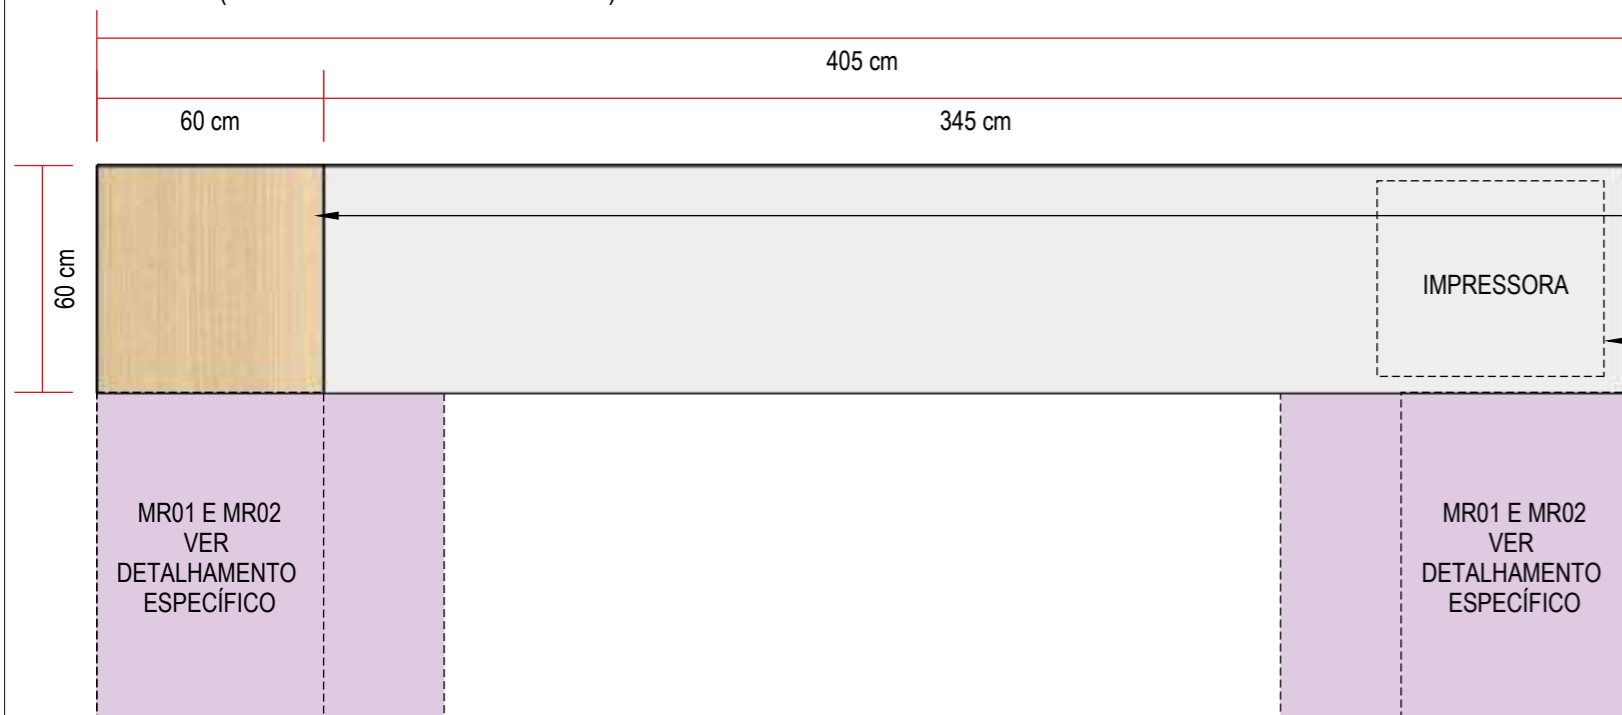

PLANTA BAIXA  
escala 1:20

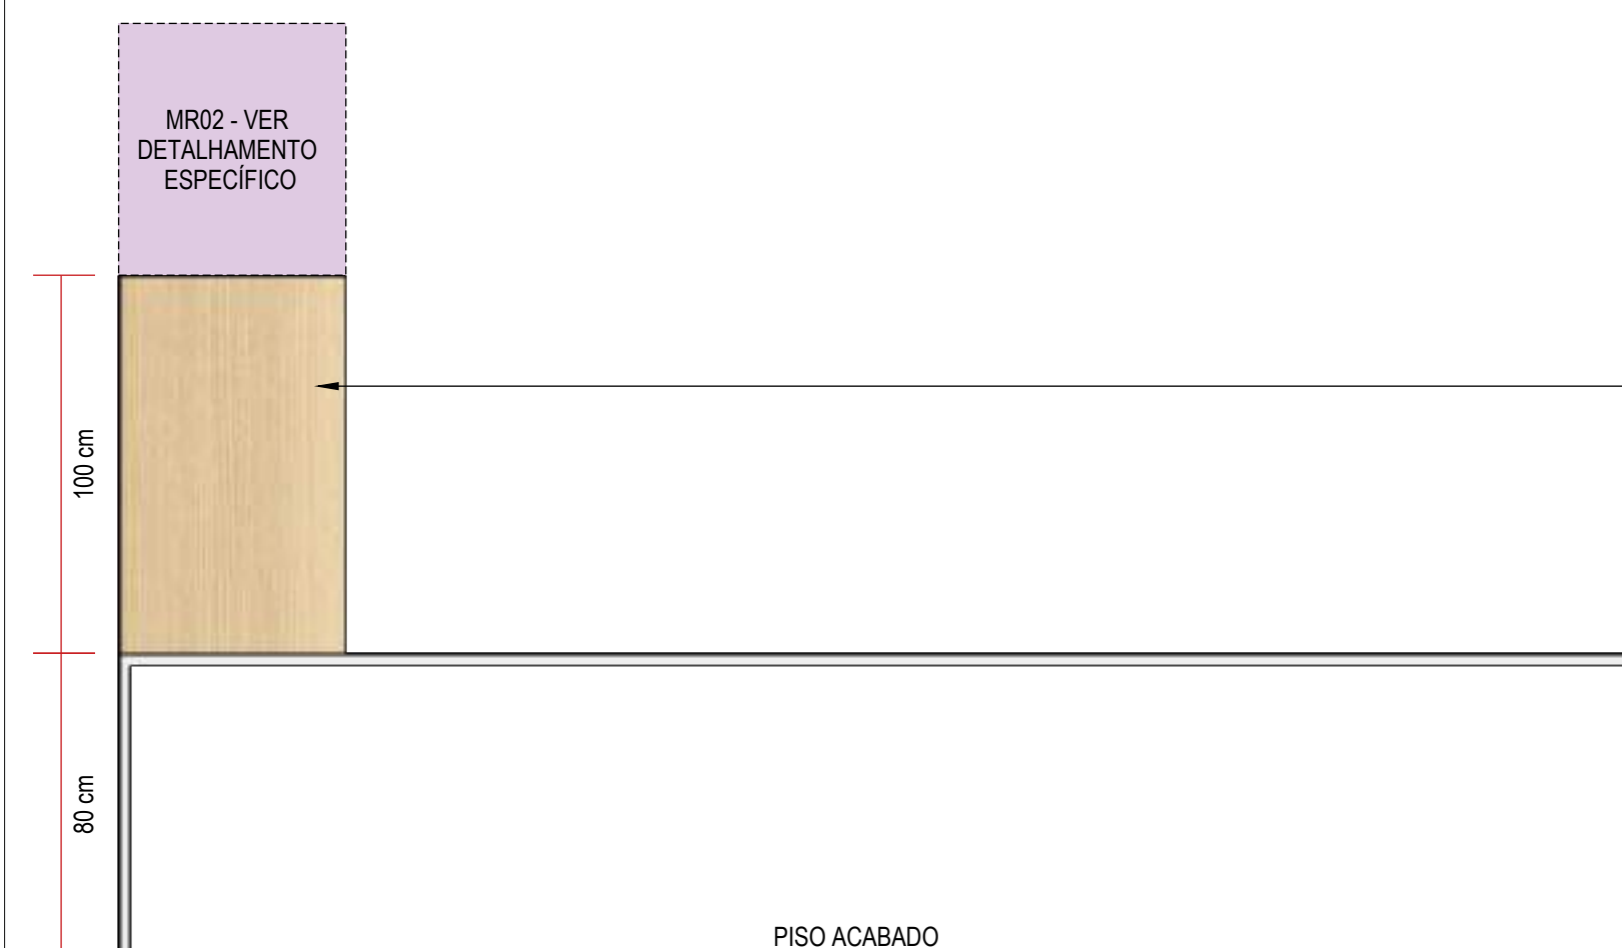

VISTA FRONTAL  
escala 1:20

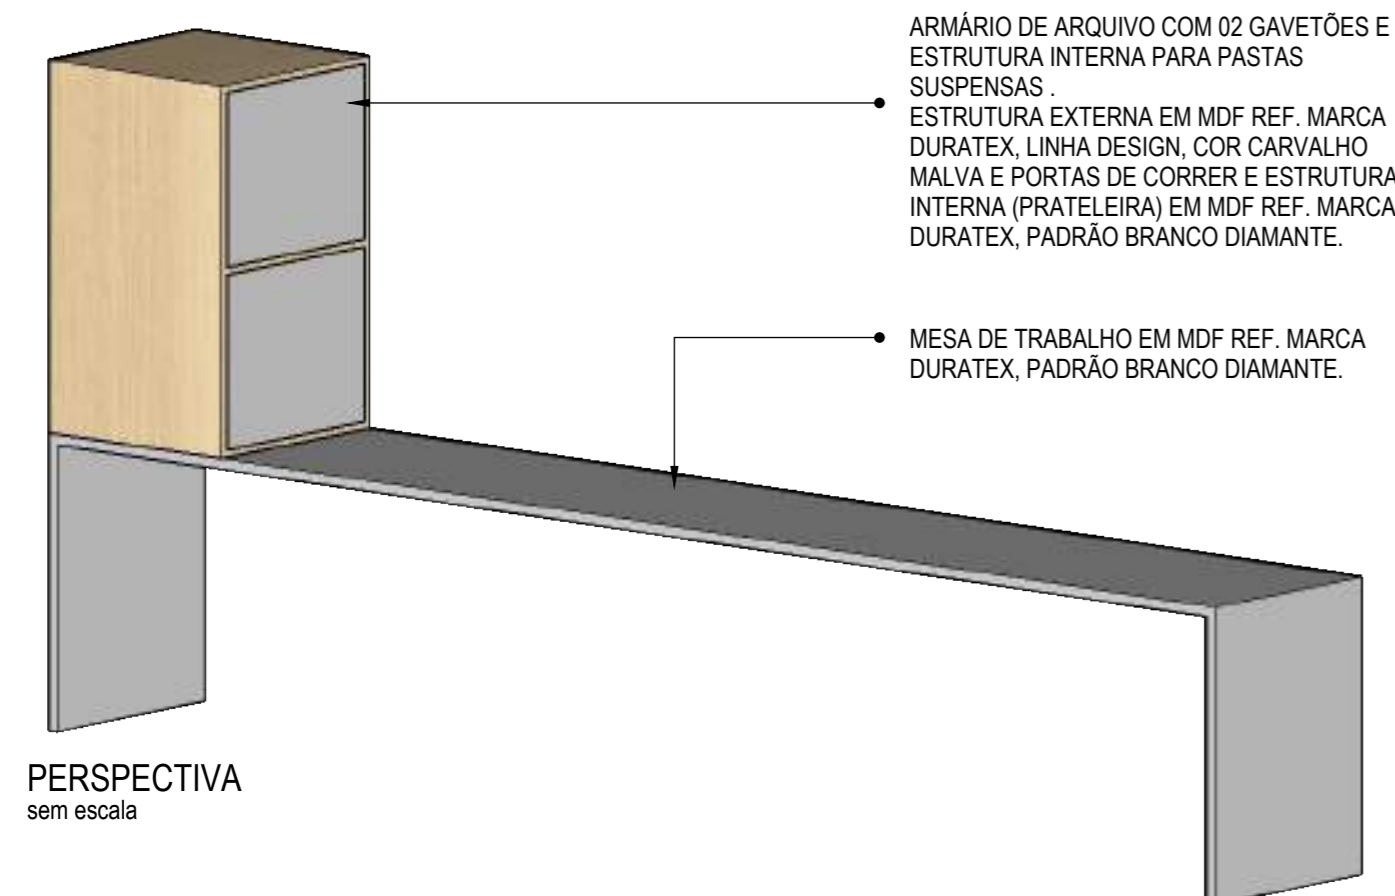

PERSPECTIVA  
sem escala

**CONFERIR MEDIDAS NO LOCAL. PREVER RODAPÉ EM AÇO INOX e=3cm ACABAMENTO ESCOVADO**


ARMÁRIO DE ARQUIVO COM 02 GAVETÕES E ESTRUTURA INTERNA PARA PASTAS SUSPENSAS .  
ESTRUTURA EXTERNA EM MDF REF. MARCA DURATEX, LINHA DESIGN, COR CARVALHO MALVA E PORTAS DE CORRER E ESTRUTURA INTERNA (PRATELEIRA) EM MDF REF. MARCA DURATEX, PADRÃO BRANCO DIAMANTE.  
MESA DE TRABALHO EM MDF REF. MARCA DURATEX, PADRÃO BRANCO DIAMANTE.



IMAGEM DE REFERÊNCIA - GAVETÃO COM ESTRUTURA PARA PASTA SUSPENSAS

ARMÁRIO DE ARQUIVO COM 02 GAVETÕES E ESTRUTURA INTERNA PARA PASTAS SUSPENSAS .  
ESTRUTURA EXTERNA EM MDF REF. MARCA DURATEX, LINHA DESIGN, COR CARVALHO MALVA E PORTAS DE CORRER E ESTRUTURA INTERNA (PRATELEIRA) EM MDF REF. MARCA DURATEX, PADRÃO BRANCO DIAMANTE.

MESA DE TRABALHO EM MDF REF. MARCA DURATEX, PADRÃO BRANCO DIAMANTE.

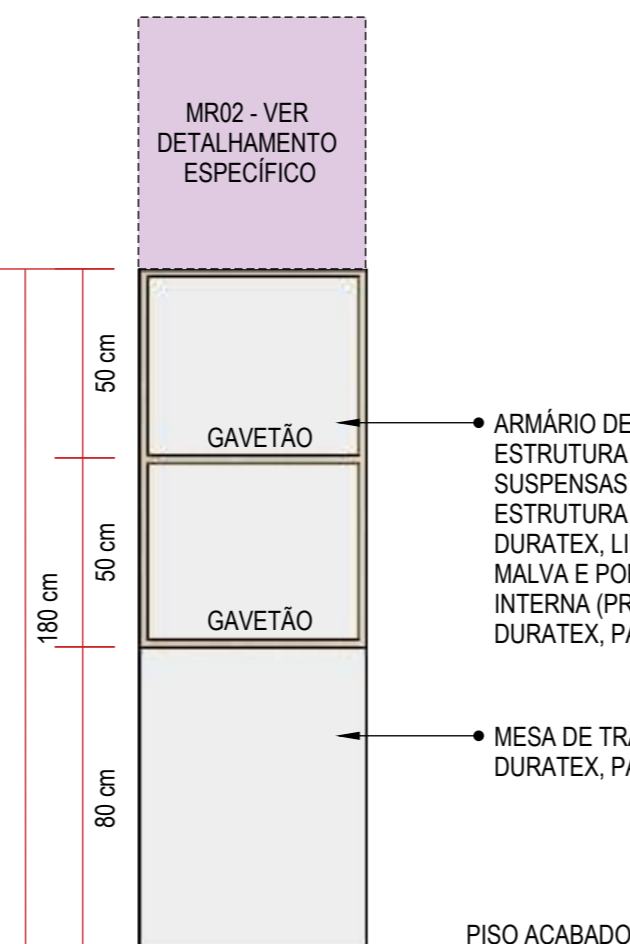

ELEVÇÃO LATERAL  
escala 1:20


ARMÁRIO DE ARQUIVO COM 02 GAVETÕES E ESTRUTURA INTERNA PARA PASTAS SUSPENSAS .  
ESTRUTURA EXTERNA EM MDF REF. MARCA DURATEX, LINHA DESIGN, COR CARVALHO MALVA E PORTAS DE CORRER E ESTRUTURA INTERNA (PRATELEIRA) EM MDF REF. MARCA DURATEX, PADRÃO BRANCO DIAMANTE.

MESA DE TRABALHO EM MDF REF. MARCA DURATEX, PADRÃO BRANCO DIAMANTE.


**M63- ARMÁRIO ALTO SALA DE FATURAMENTO**  
01 UNIDADE (TAM. L=285 x P=70 x H=280 cm)



PLANTA BAIXA  
escala 1:20

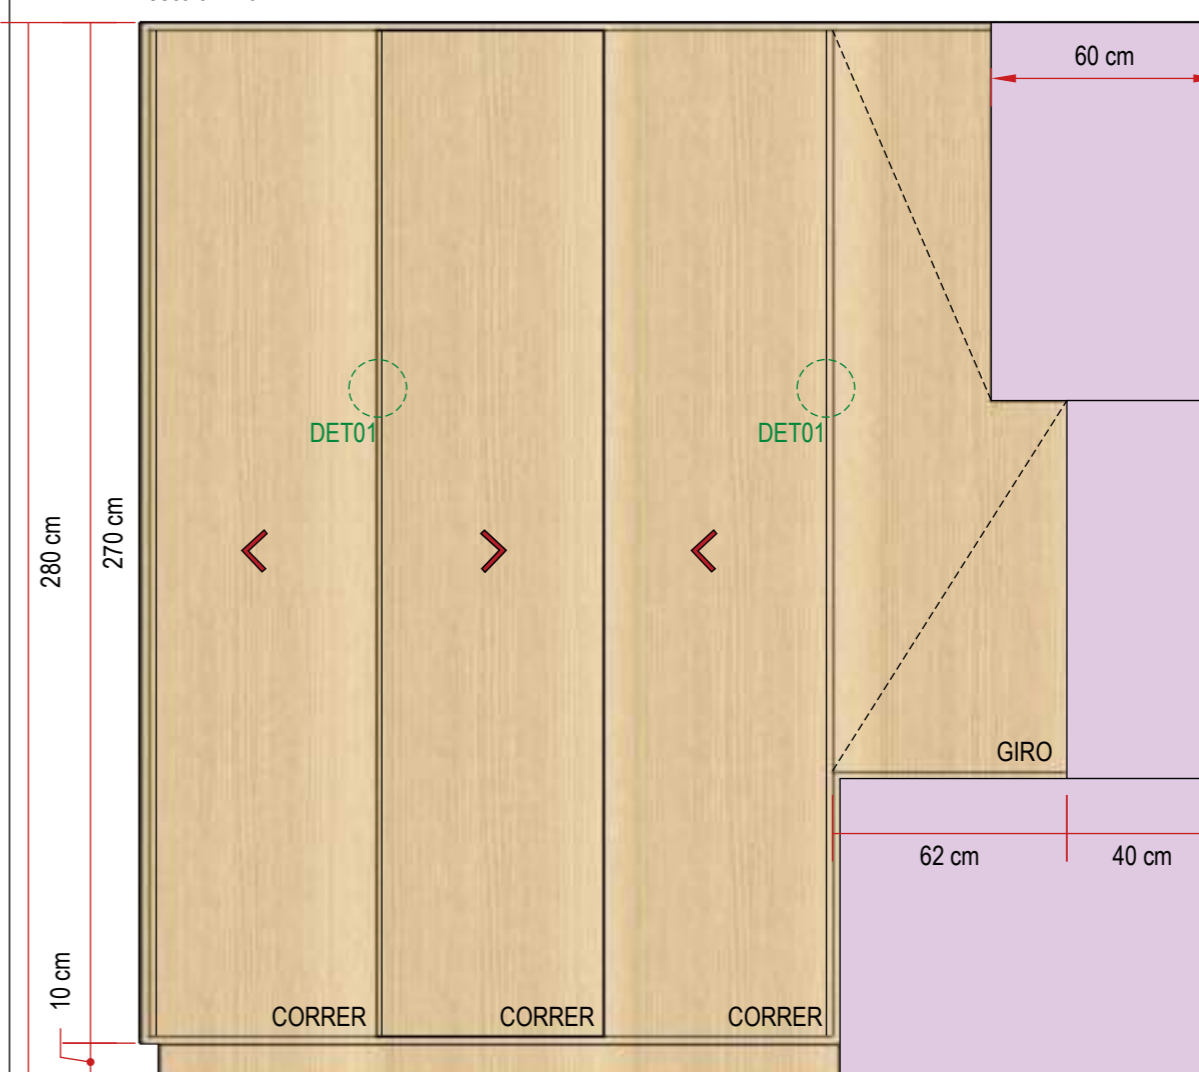


ELEVÇÃO FRONTAL  
escala 1:20

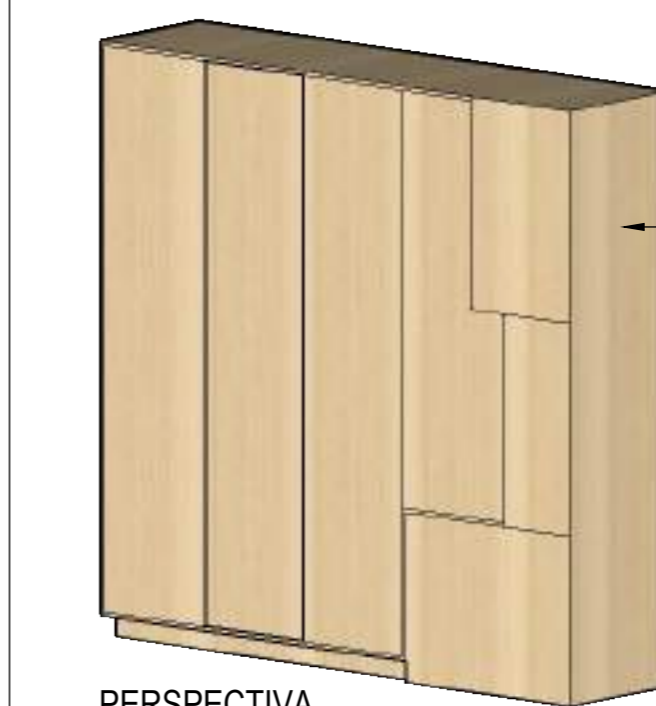


PERSPECTIVA  
sem escala

**CONFERIR MEDIDAS NO LOCAL. PREVER RODAPÉ EM AÇO INOX e=3cm ACABAMENTO ESCOVADO**

CAIXA EXTERNA E PORTAS EM MDF REF. MARCA DURATEX, LINHA DESIGN, COR CARVALHO MALVA.  
PRATELEIRAS INTERNAS EM MDF REF. MARCA DURATEX, COR BRANCO DIAMANTE.

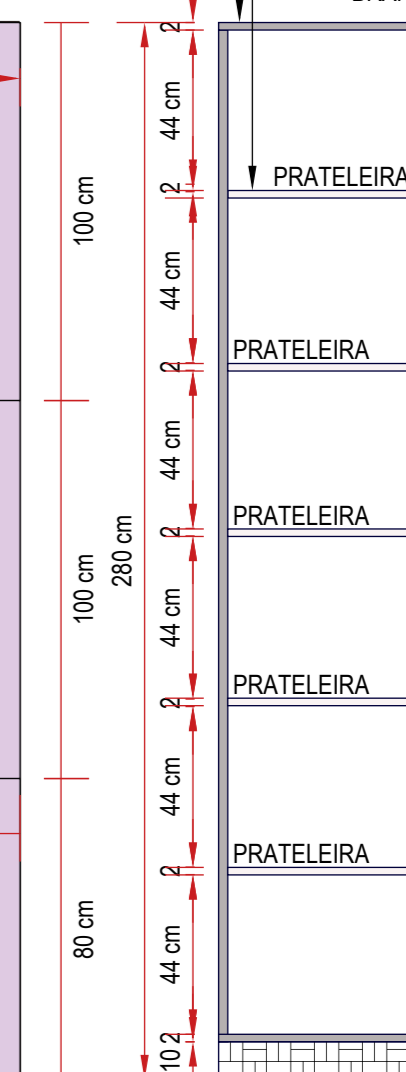

CORTE ESQUEMÁTICO  
sem escala

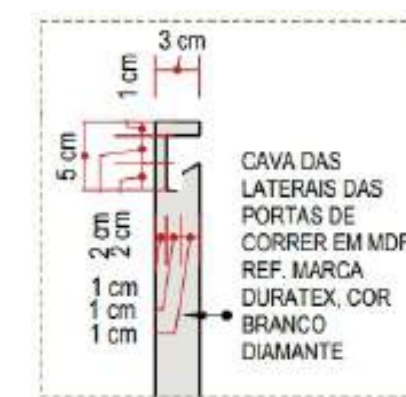

DETALHE 01  
sem escala

CAIXA EXTERNA E PORTAS EM MDF REF. MARCA DURATEX, LINHA DESIGN, COR CARVALHO MALVA. PRATELEIRAS INTERNAS EM MDF REF. MARCA DURATEX, COR BRANCO DIAMANTE.

**sarnelli**  
Rua Engenheiro Júlio César de Araújo | 317  
Bairro Cidade Industrial | Curitiba - PR  
+55 41 9 8706 8237  
adriana@sarnelliarquitectura.com.br  
DIREITOS AUTORAIS RESERVADOS LEI 5988/ 1973


Autoria de Projeto	Responsável Técnico   Obra	Representante Legal
Arq Adriana Sarnelli CAU A24198-9		

Projeto	Data	Desenhista	Escala	Prancha
MARcenaria e mobiliário solto   CENTRO ONCOLOGIA- HMCC   REV 03	JUNHO - 2023	BEATRIZ DE SOUZA	INDICADA	43 <sup>53</sup>



**M64 - BANCADA E ARMÁRIO SUPERIOR SALA DE AGENDAMENTO**



01 UNIDADE DE CADA

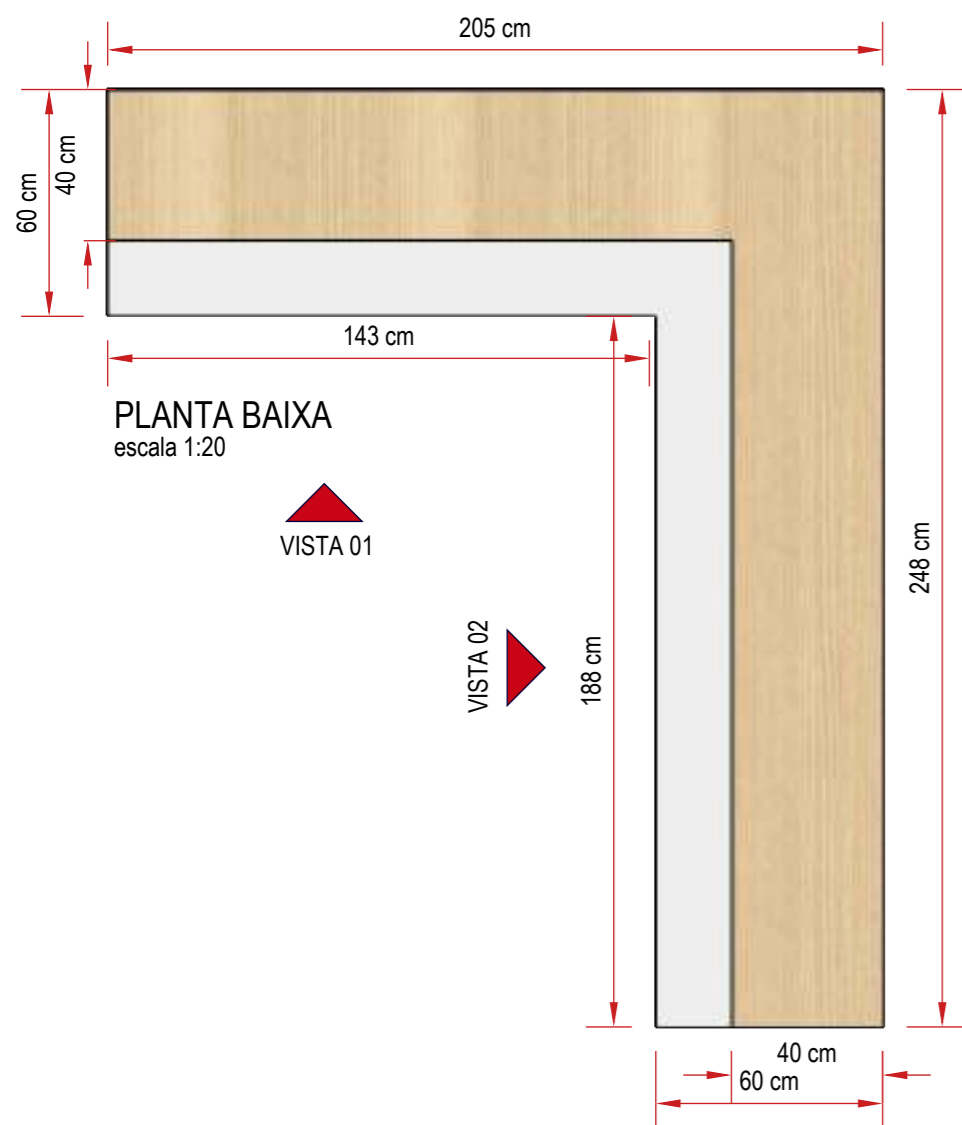

PLANTA BAIXA  
escala 1:20

VISTA 01

VISTA 02

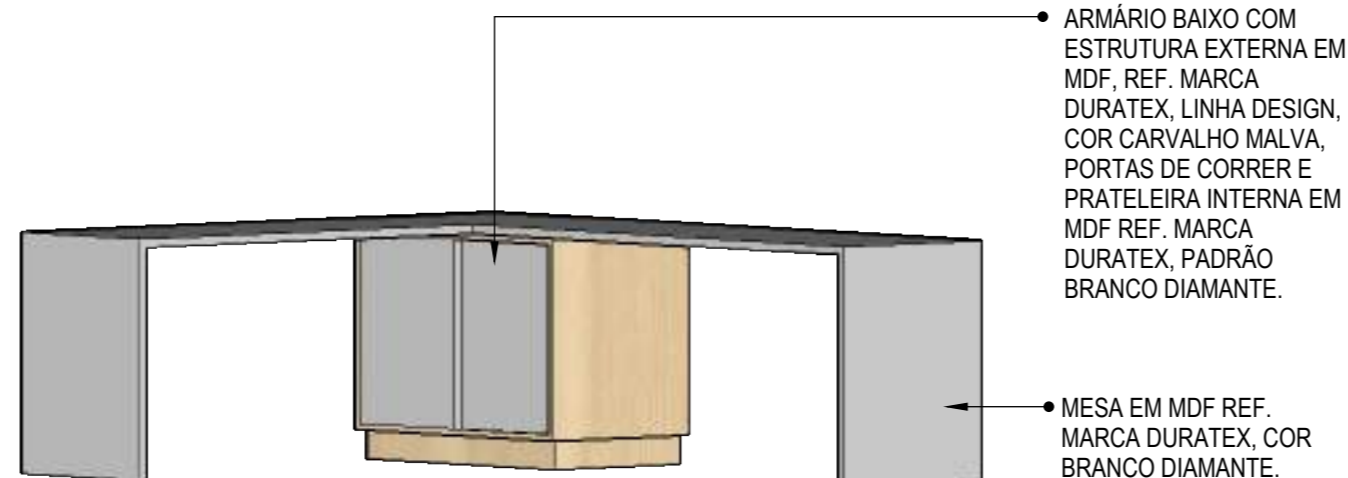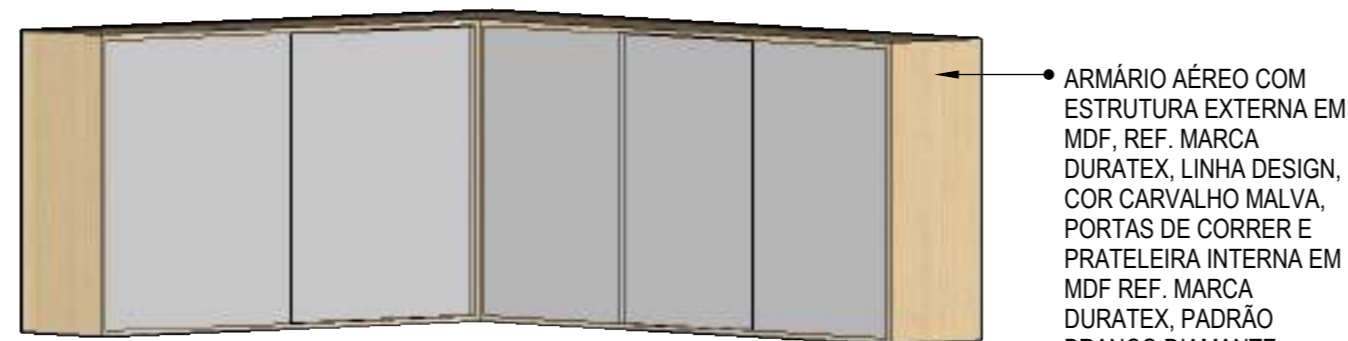


PERSPECTIVA  
sem escala


• ARMÁRIO AÉREO COM ESTRUTURA EXTERNA EM MDF, REF. MARCA DURATEX, LINHA DESIGN, COR CARVALHO MALVA, PORTAS DE CORRER E PRATELEIRA INTERNA EM MDF REF. MARCA DURATEX, PADRÃO BRANCO DIAMANTE.

• ARMÁRIO BAIXO COM ESTRUTURA EXTERNA EM MDF, REF. MARCA DURATEX, LINHA DESIGN, COR CARVALHO MALVA, PORTAS DE CORRER E PRATELEIRA INTERNA EM MDF REF. MARCA DURATEX, PADRÃO BRANCO DIAMANTE.


• MESA EM MDF REF. MARCA DURATEX, COR BRANCO DIAMANTE.

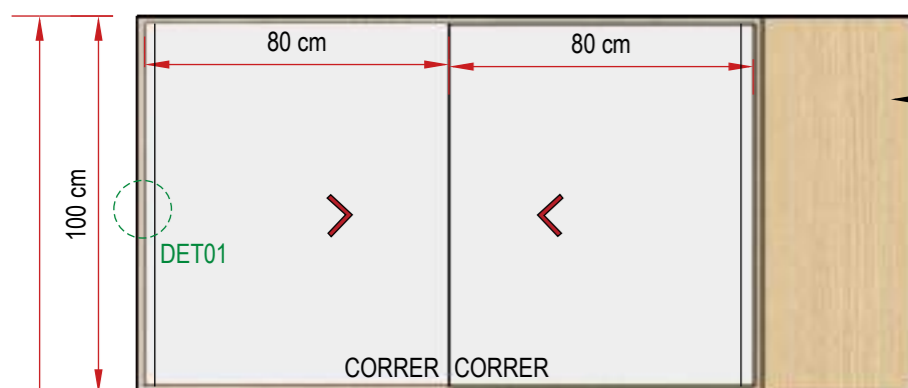

• ARMÁRIO AÉREO COM ESTRUTURA EXTERNA EM MDF, REF. MARCA DURATEX, LINHA DESIGN, COR CARVALHO MALVA, PORTAS DE CORRER E PRATELEIRA INTERNA EM MDF REF. MARCA DURATEX, PADRÃO BRANCO DIAMANTE.

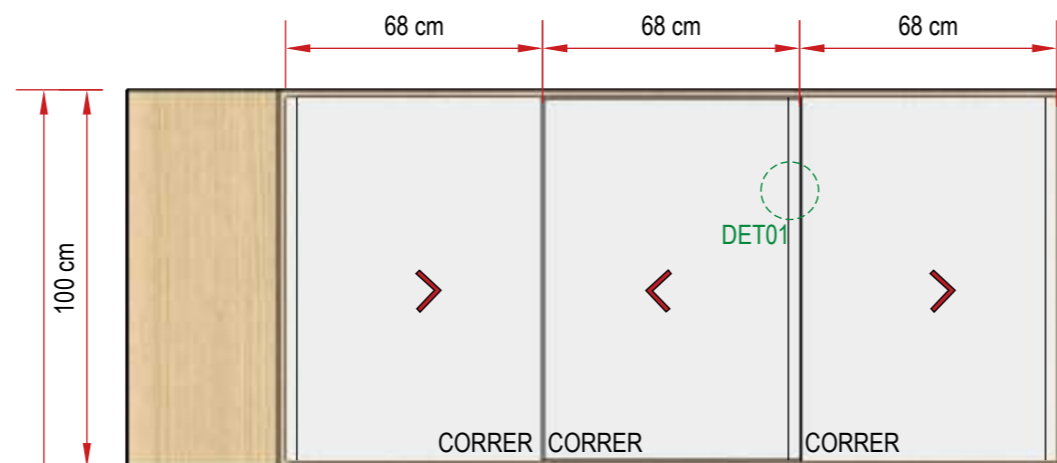


• MESA EM MDF REF. MARCA DURATEX, COR BRANCO DIAMANTE.

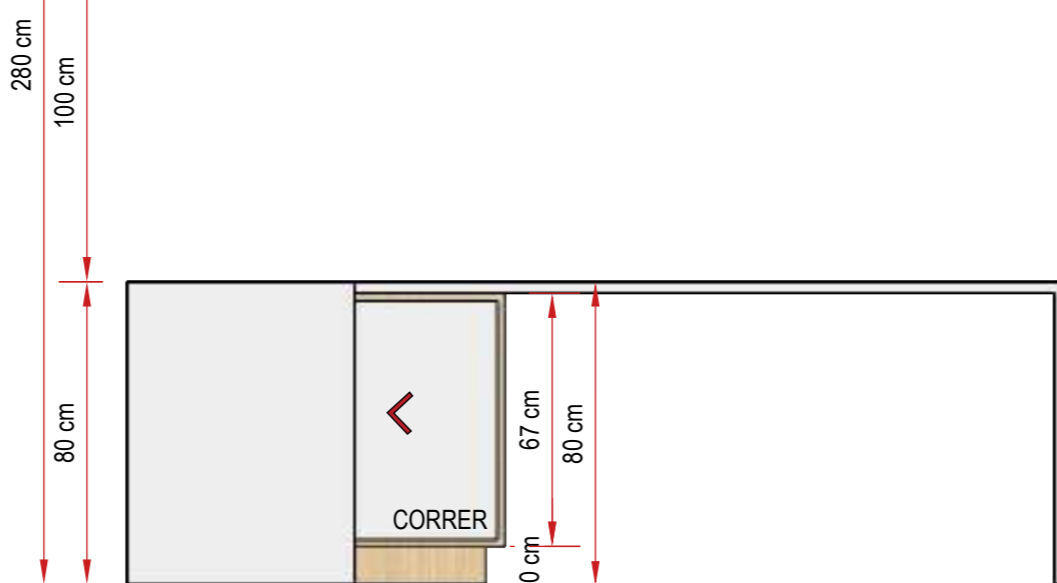

VISTA 01  
escala 1:20

VISTA 02  
escala 1:20

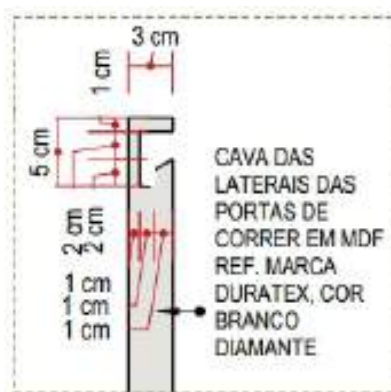

DETALHE 01  
sem escala

**CONFERIR MEDIDAS NO LOCAL. PREVER RODAPÉ EM AÇO INOX e=3cm ACABAMENTO ESCOVADO**

**M65- ARMÁRIO SALA ARQUIVO**

08 UNIDADES (TAM. L=220 x P=50 x H=295 cm)

04 UNIDADES (TAM. L=105 x P=50 x H=295 cm)


01 UNIDADE (TAM. L=300 x P=60 x H=295 cm)

01 UNIDADE (TAM. L=190 x P=60 x H=295 cm)




PLANTA BAIXA  
escala 1:20

• ARMÁRIO AÉREO EM MDF REF. MARCA DURATEX, PADRÃO BRANCO DIAMANTE.

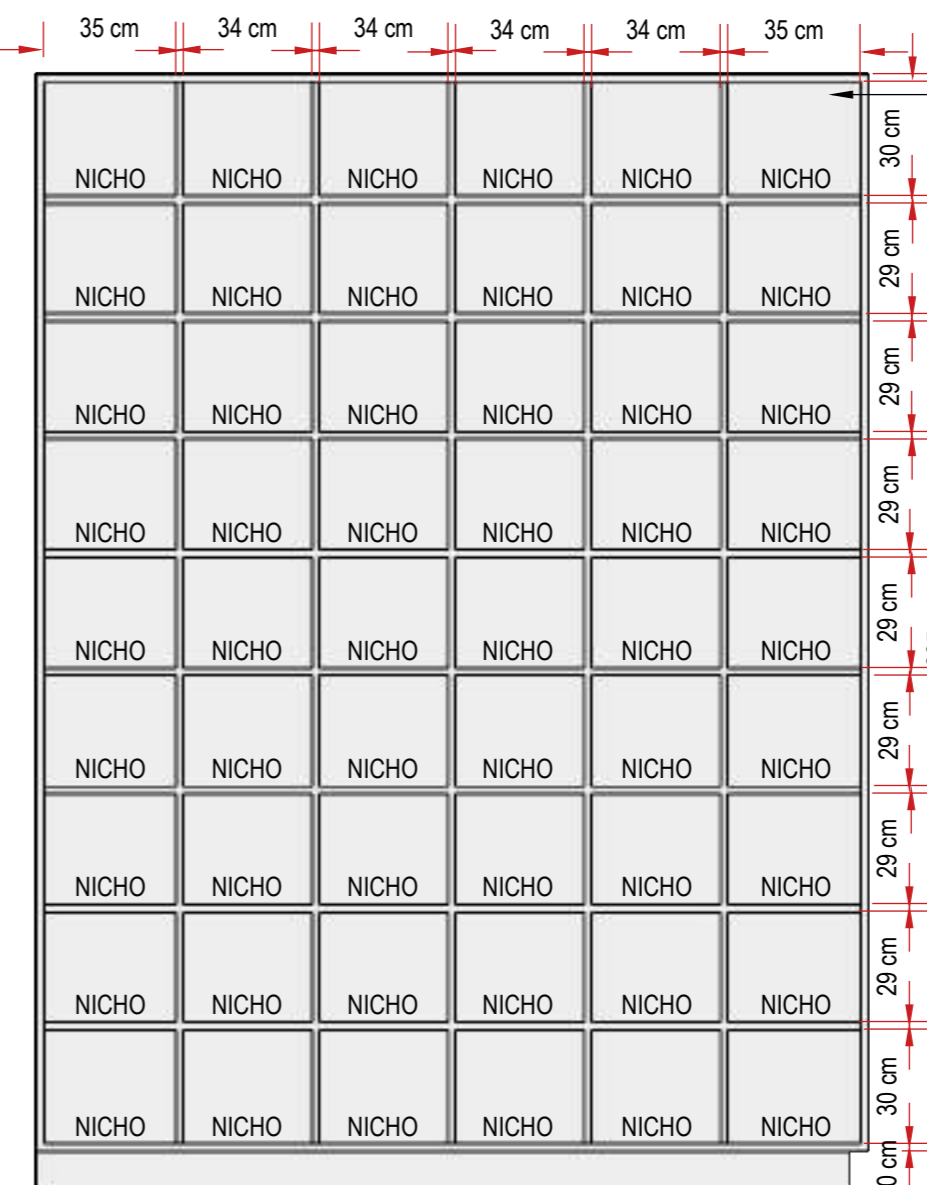

VISTA FRONTAL  
escala 1:20

• ARMÁRIO AÉREO EM MDF REF. MARCA DURATEX, PADRÃO BRANCO DIAMANTE.

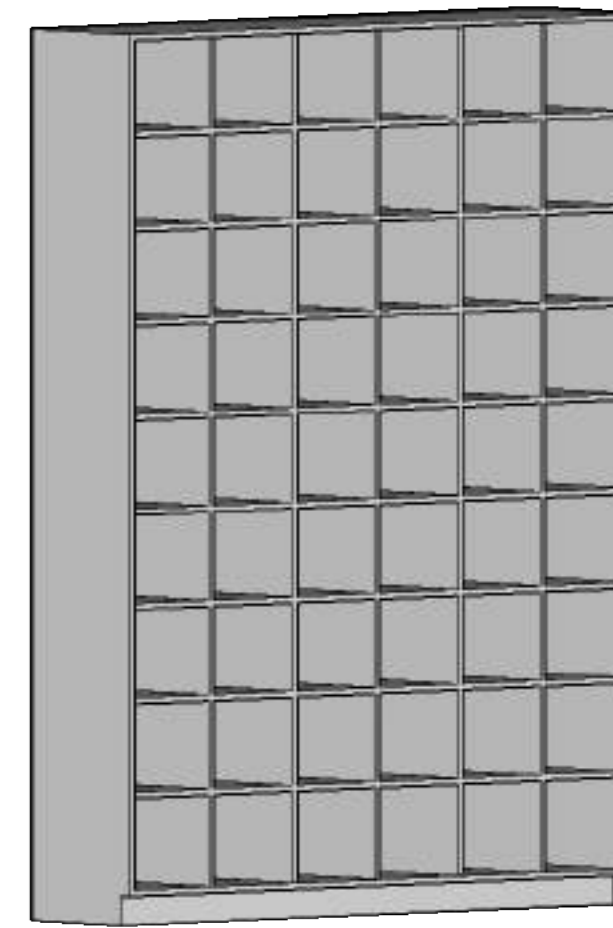


PERSPECTIVA  
sem escala

OBS: MANTER DIMENSÃO MÍNIMA DAS DIVISÓRIAS INTERNAS. EM CASO DE ALTERAÇÃO NA LARGURA FINAL DO MÓVEL, MANTER A LARGURA MÍNIMA DO NICHOS CONSIDERADA EM PROJETO E INCLUIR NOVAS COLUNAS DE NICHOS NO ARMÁRIO AÉREO.

EM CASOS DE ARMÁRIOS DE CANTO, PREVER ENCAIXE PERFEITO ENTRE AS PEÇAS DE FORMA COM QUE PERMITA O MELHOR APROVEITAMENTO, MANTENDO AS DIMENSÕES MÍNIMAS DOS NICHOS.

VERIFICAR A NECESSIDADE DE FECHAMENTO DOS ARMÁRIOS. CASO NECESSÁRIO, PREVER FECHAMENTO COM PORTAS DE CORRER E PUXADOR TIPO CAVA (DET01) EM TODAS AS PORTAS.

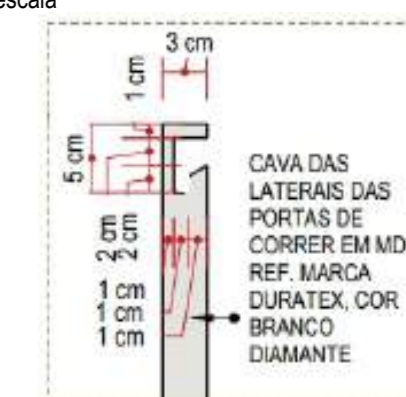

DETALHE 01  
sem escala

**CONFERIR MEDIDAS NO LOCAL. PREVER RODAPÉ EM AÇO INOX e=3cm ACABAMENTO ESCOVADO**

Rua Engenheiro Júlio César de Araújo | 317  
Bairro Cidade Industrial | Curitiba - PR  
+55 41 9 8706 8237  
adriana@sarnelliarquitectura.com.br  
DIREITOS AUTORAIS RESERVADOS LEI 5988/ 1973

ASSOCIAÇÃO BRASILEIRA DOS ESPECIALISTAS DE ARQUITETURA


<p><b>Autoria de Projeto</b></p> <p>Arq Adriana Sarnelli CAU A24198-9</p>	<p><b>Responsável Técnico   Obra</b></p>	<p><b>Representante Legal</b></p>
<p><b>Projeto</b></p> <p>MARCNARIA E MOBILIÁRIO SOLTTO   CENTRO ONCOLOGIA- HMCC   REV 03</p>	<p><b>Data</b></p> <p>JUNHO - 2023</p>	<p><b>Desenhista</b></p> <p>BEATRIZ DE SOUZA</p>
		<p><b>Escala</b></p> <p>INDICADA</p>
		<p><b>Prancha</b></p> <p style="font-size: 2em; font-weight: bold;">44</p>

M66- BANCADA FUNDOS SALA DE PLANEJAMENTO


01 UNIDADE (TAM. L=1000 x P=50 x H=80 cm)



PLANTA BAIXA  
escala 1:20

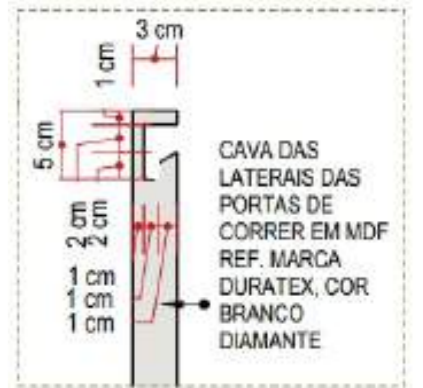

DETALHE 01  
sem escala

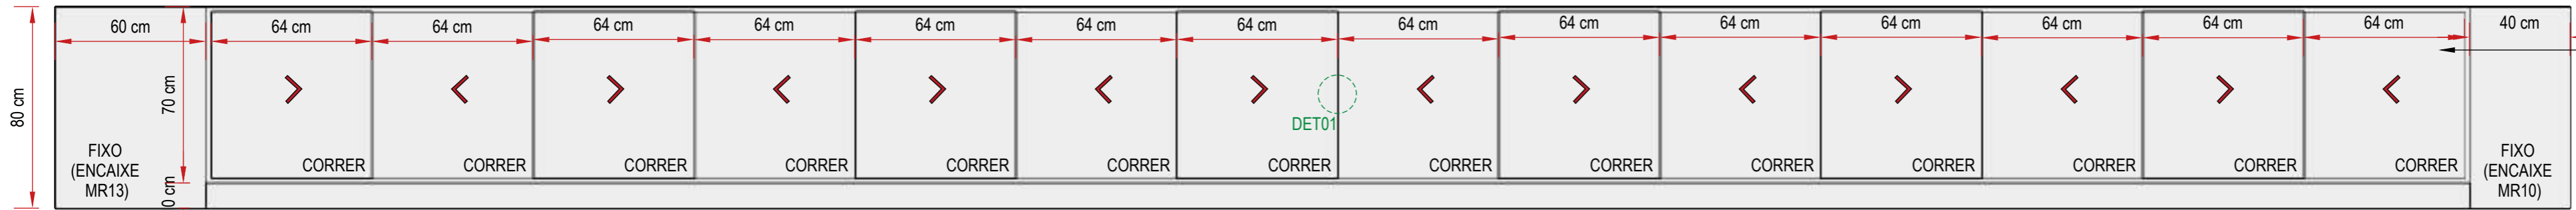


VISTA FRONTAL  
escala 1:20

ARMÁRIO COM PORTAS DE CORRER E PRATELEIRA INTERNA EM MDF REF. MARCA DURATEX, COR BRANCO DIAMANTE.

CONFERIR MEDIDAS NO LOCAL. PREVER RODAPÉ EM AÇO INOX e=3cm ACABAMENTO ESCOVADO


M67- ARMÁRIO AÉREO SALA DE PLANEJAMENTO

01 UNIDADE (TAM. L=1000 x P=320 x H=100 cm)

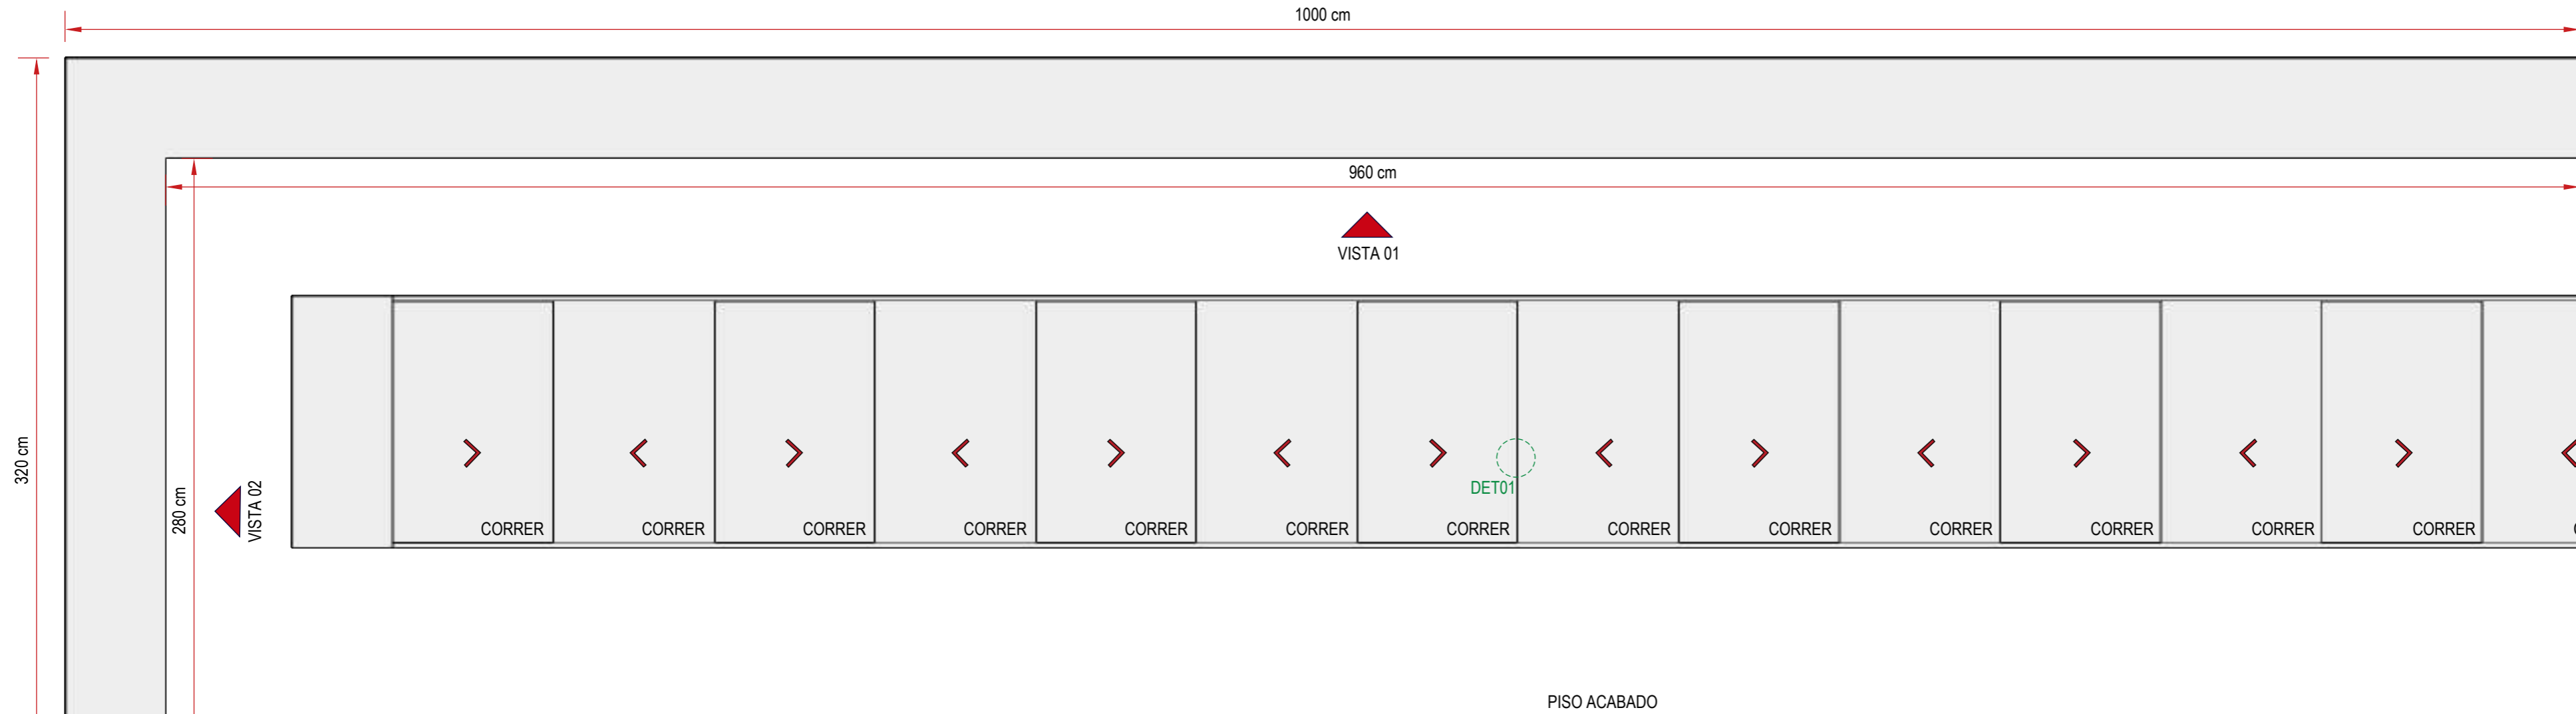


OBS: VERIFICAR PÉ DIREITO DISPONÍVEL NO AMBIENTE. A INSTALAÇÃO DO MÓVEL DEVERÁ OCORRER COM DISTÂNCIA MÍNIMA DO PISO (H=160cm). VERIFICAR A NECESSIDADE DE RODATETO E PERFIL DE ACABAMENTO NA PARTE SUPERIOR DO MÓVEL ATÉ O ENCONTRO COM O FORRO.

VISTA 01  
escala 1:20

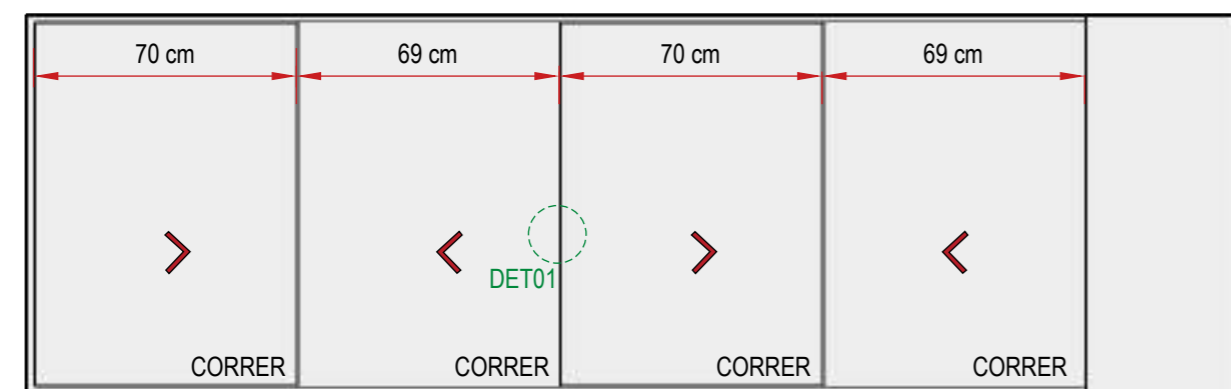

PLANTA BAIXA  
escala 1:20

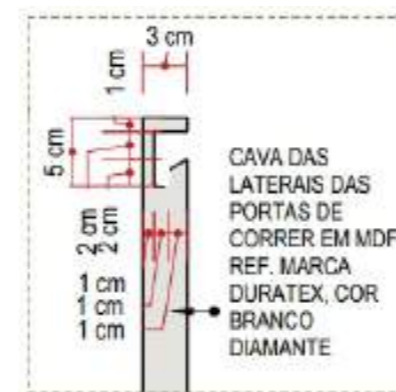

DETALHE 01  
sem escala

CONFERIR MEDIDAS NO LOCAL

Rua Engenheiro Júlio César de Araújo | 317  
Bairro Cidade Industrial | Curitiba - PR  
+55 41 9 8706 8237  
adriana@sarnelliarquitectura.com.br  
DIREITOS AUTORAIS RESERVADOS LEI 5988/ 1973


Autoria de Projeto	Responsável Técnico   Obra	Representante Legal
Arq Adriana Sarnelli CAU A24198-9		

VISTA 02  
escala 1:20


Projeto	Data	Desenhista	Escala
MARcenaria e mobiliário solto   CENTRO ONCOLOGIA- HMCC   REV 03	JUNHO - 2023	BEATRIZ DE SOUZA	INDICADA

**M68- BANCADA SALA DE COMANDO BRAQUITERAPIA**


01 UNIDADE (TAM. L=435 x P=255 x H=85 cm)

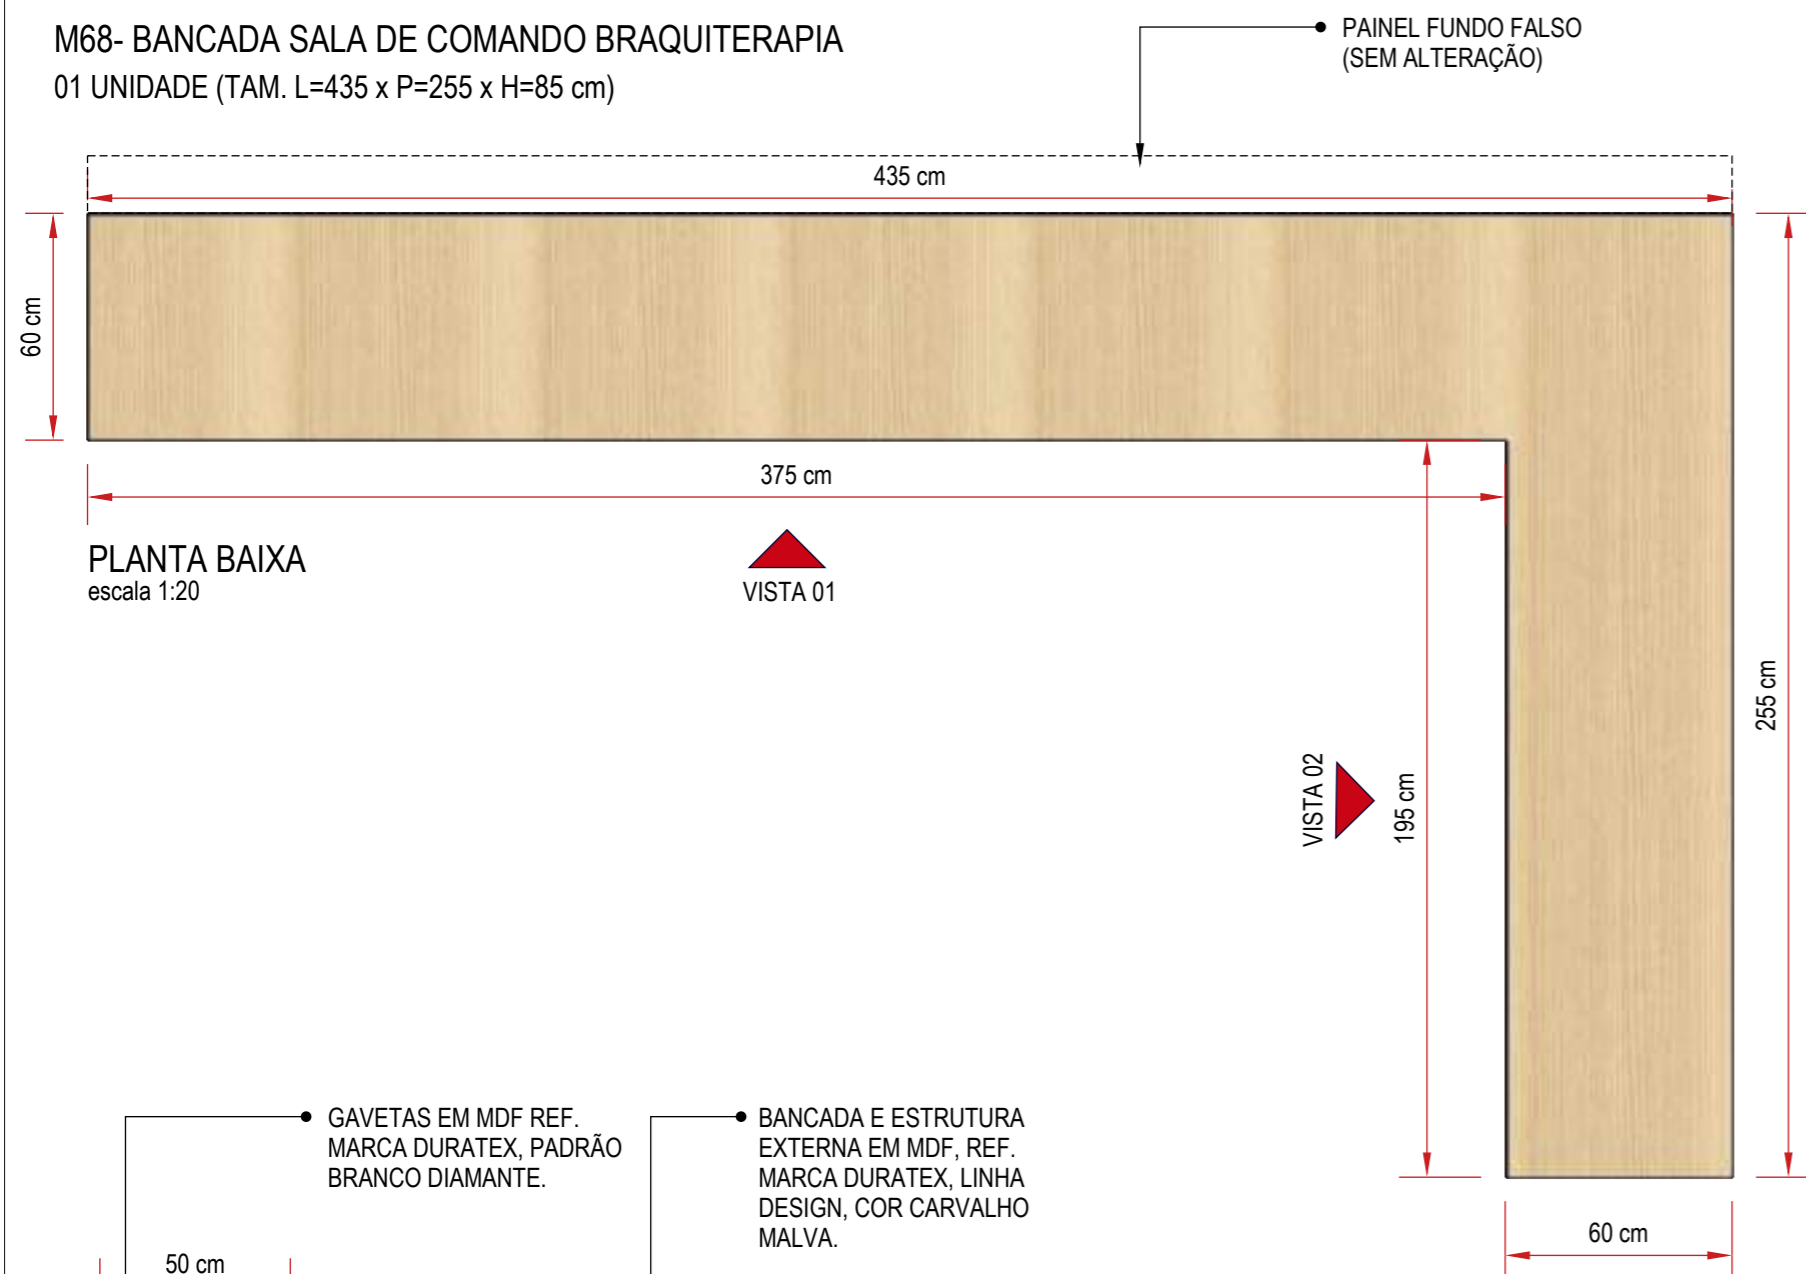

VISTA 01  
escala 1:20

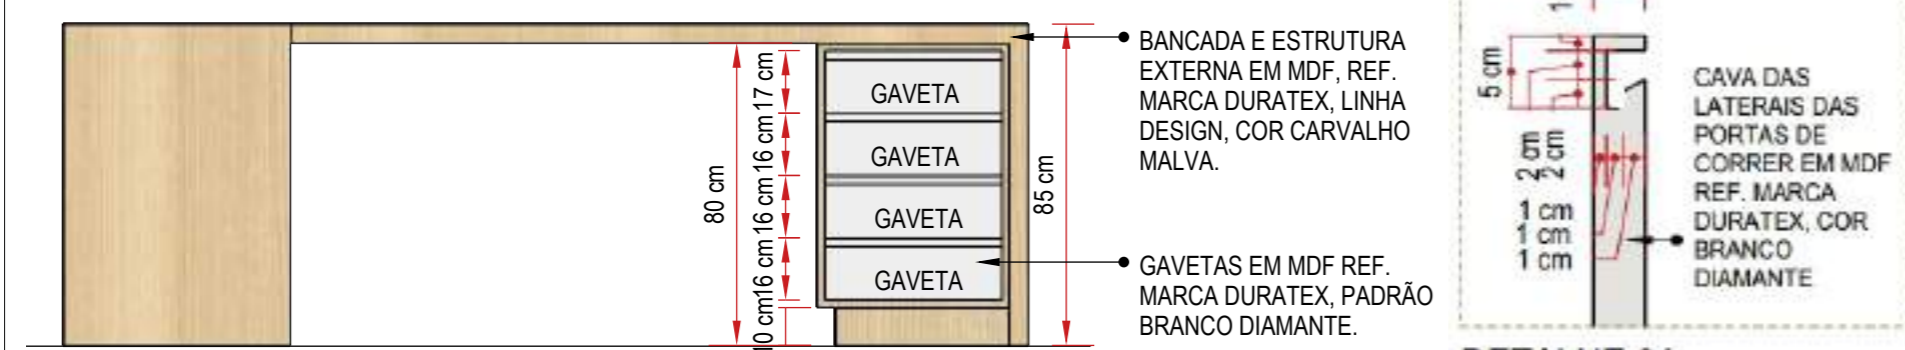

VISTA 02  
escala 1:20

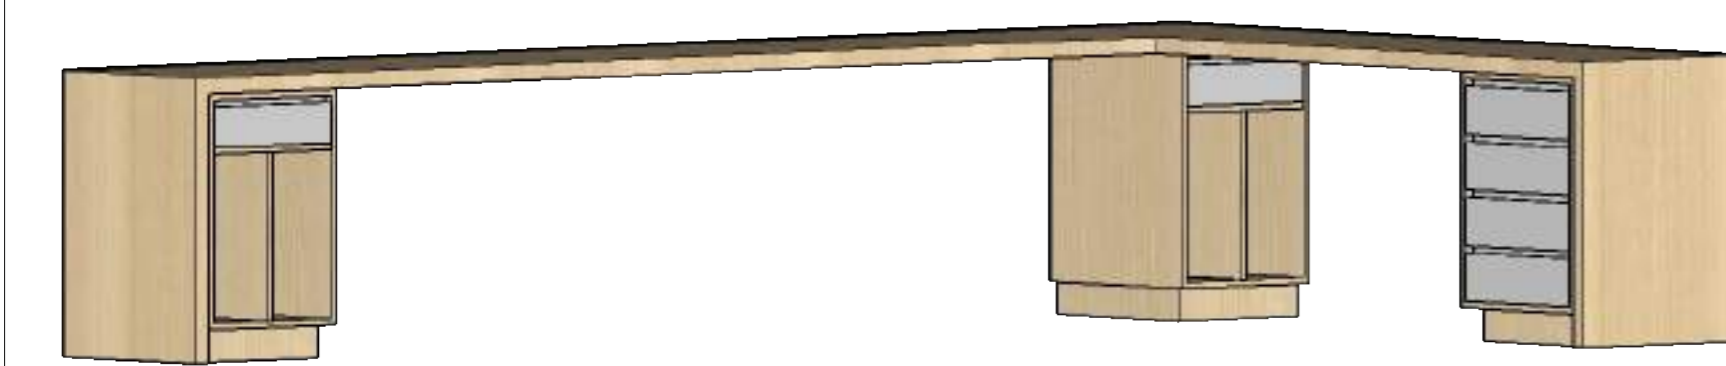



PERSPECTIVA  
sem escala

OBS: O ARMÁRIO AÉREO E OS PAINÉIS "FUNDO FALSO" DESENHADOS PARA ESTE AMBIENTE NÃO TERÃO ALTERAÇÃO. PREVER ORÇAMENTO E CONTABILIZAÇÃO DE TODOS OS MÓVEIS, CONSIDERANDO A VERSÃO ANTERIOR DESTES MÓVEIS E INCLUINDO A ATUALIZAÇÃO DA BANCADA DE TRABALHO DETALHADA NESTA VERSÃO.

**CONFERIR MEDIDAS NO LOCAL. PREVER RODAPÉ EM AÇO INOX e=3cm ACABAMENTO ESCOVADO**

**M69- BANCADA SALA DE COMANDO ACELERADOR LINEAR - SUBSTITUI O ARMÁRIO M51**

01 UNIDADE (TAM. L=436 x P=60 x H=85 cm)

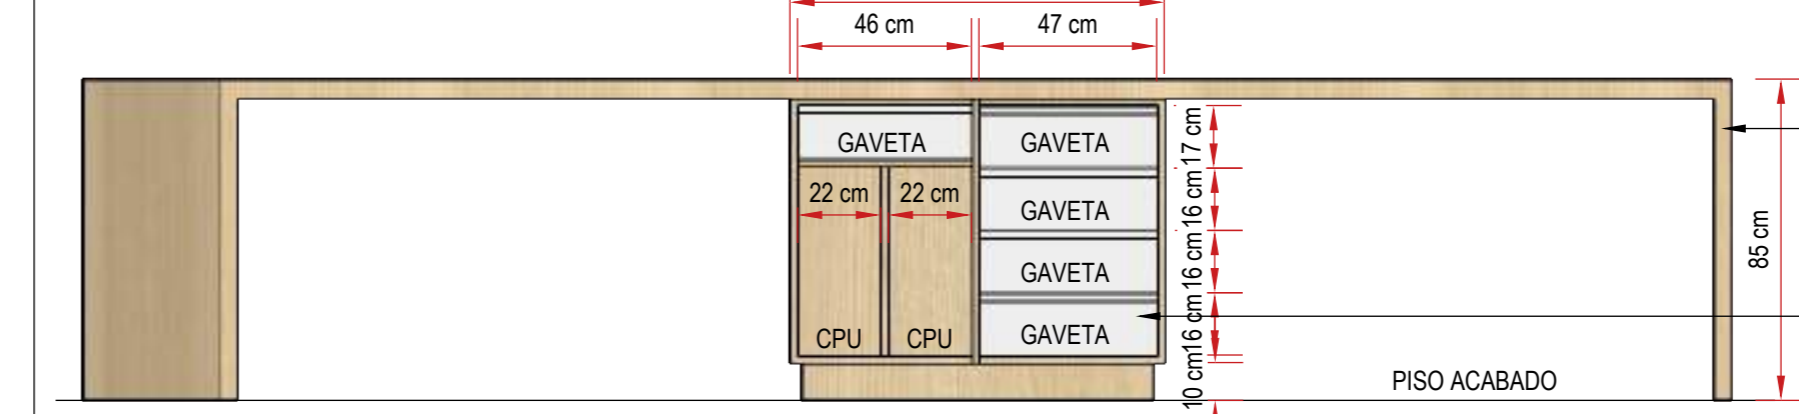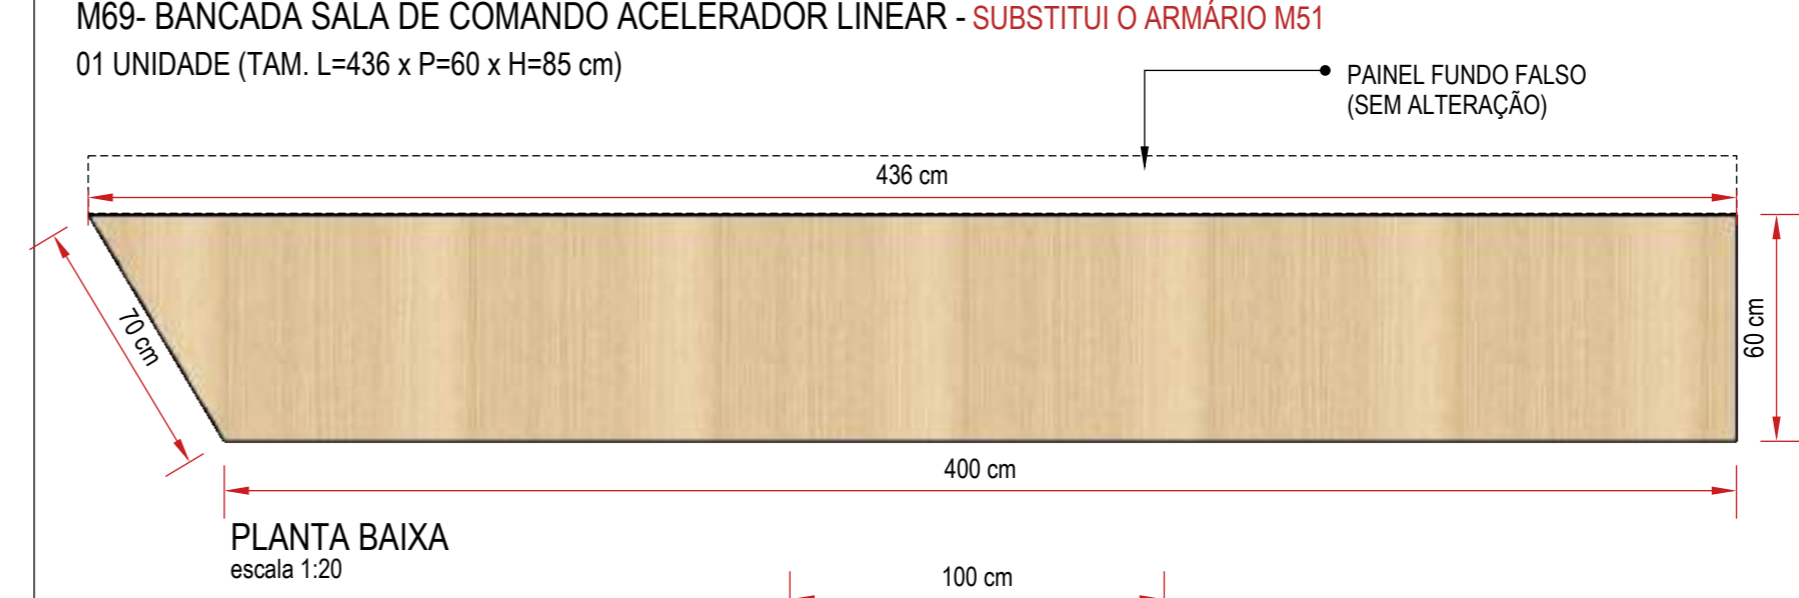

VISTA FRONTAL  
escala 1:20


**CONFERIR MEDIDAS NO LOCAL. PREVER RODAPÉ EM AÇO INOX e=3cm ACABAMENTO ESCOVADO. PAINEL COM FUNDO FALSO M50/51.**

**M70 - ARMÁRIO BAIXO**


- 01 UNIDADE TAM. L= 445 x H=80 x P=60 cm (Sala Braquiterapia)
- 01 UNIDADE TAM. L=430 x H=80 x P=60 cm (Sala Braquiterapia)
- 01 UNIDADE TAM. L=423 x H=80 x P=60 cm (Sala Guarda Materiais)
- 01 UNIDADE TAM. L=110 x H=80 x P=60 cm (Sala de aplicação quimioterápicos)
- 01 UNIDADE TAM. L=185 x H=80 x P=60 cm (Supervisão Enfermagem)
- 01 UNIDADE TAM. L=280 x H=80 x P=50 cm (Arsenal)



PLANTA BAIXA  
escala 1:20

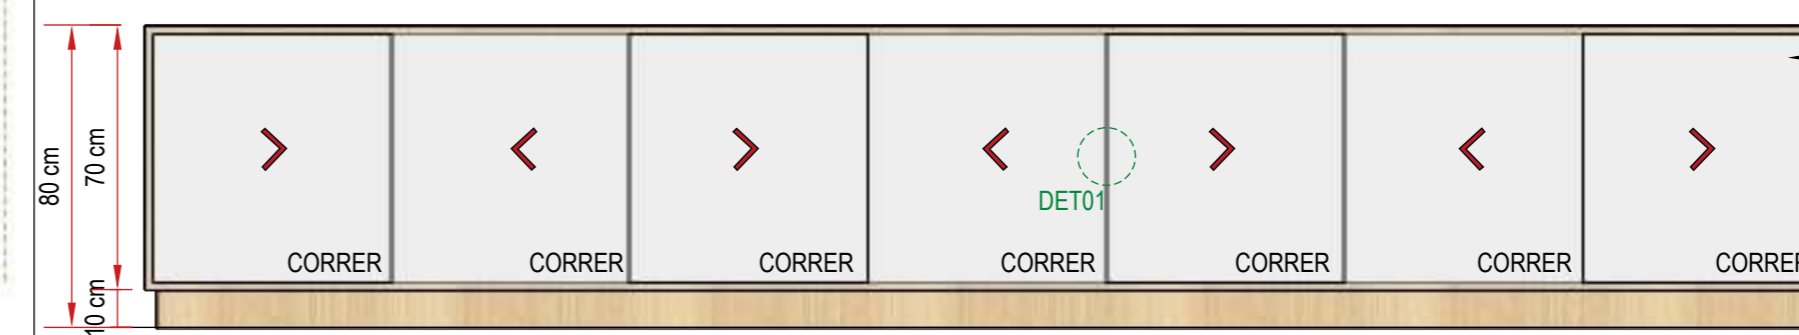

VISTA FRONTAL  
escala 1:20

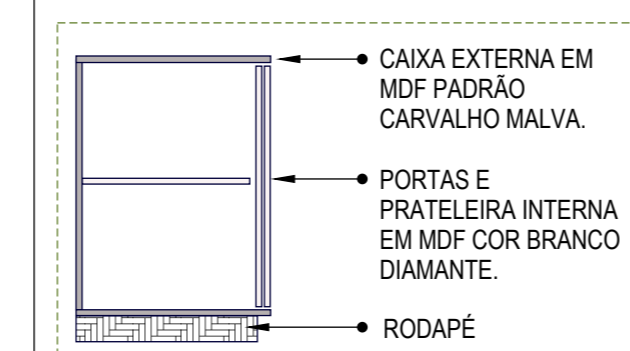

CORTE ESQUEMÁTICO  
sem escala

**CONFERIR MEDIDAS NO LOCAL. PREVER RODAPÉ EM AÇO INOX e=3cm ACABAMENTO ESCOVADO**

Projeto  
MARCENARIA E MOBILIÁRIO SOLTTO | CENTRO ONCOLOGIA- HMCC | REV 03


Rua Engenheiro Júlio César de Araújo | 317  
Bairro Cidade Industrial | Curitiba - PR  
+55 41 9 8706 8237  
adriana@sarnelliarquitectura.com.br  
DIREITOS AUTORAIS RESERVADOS LEI 5988/ 1973

Responsável Técnico | Obra


Representante Legal

Projeto	Data	Desenhista	Escala
MARCENARIA E MOBILIÁRIO SOLTTO   CENTRO ONCOLOGIA- HMCC   REV 03	JUNHO - 2023	BEATRIZ DE SOUZA	INDICADA
			Prancha <b>46</b> 53


**M71- BANCADA DE TRABALHO SALA DE PLANEJAMENTO**  
01 UNIDADE (TAM. L=672 x P=273 x H=80 cm)

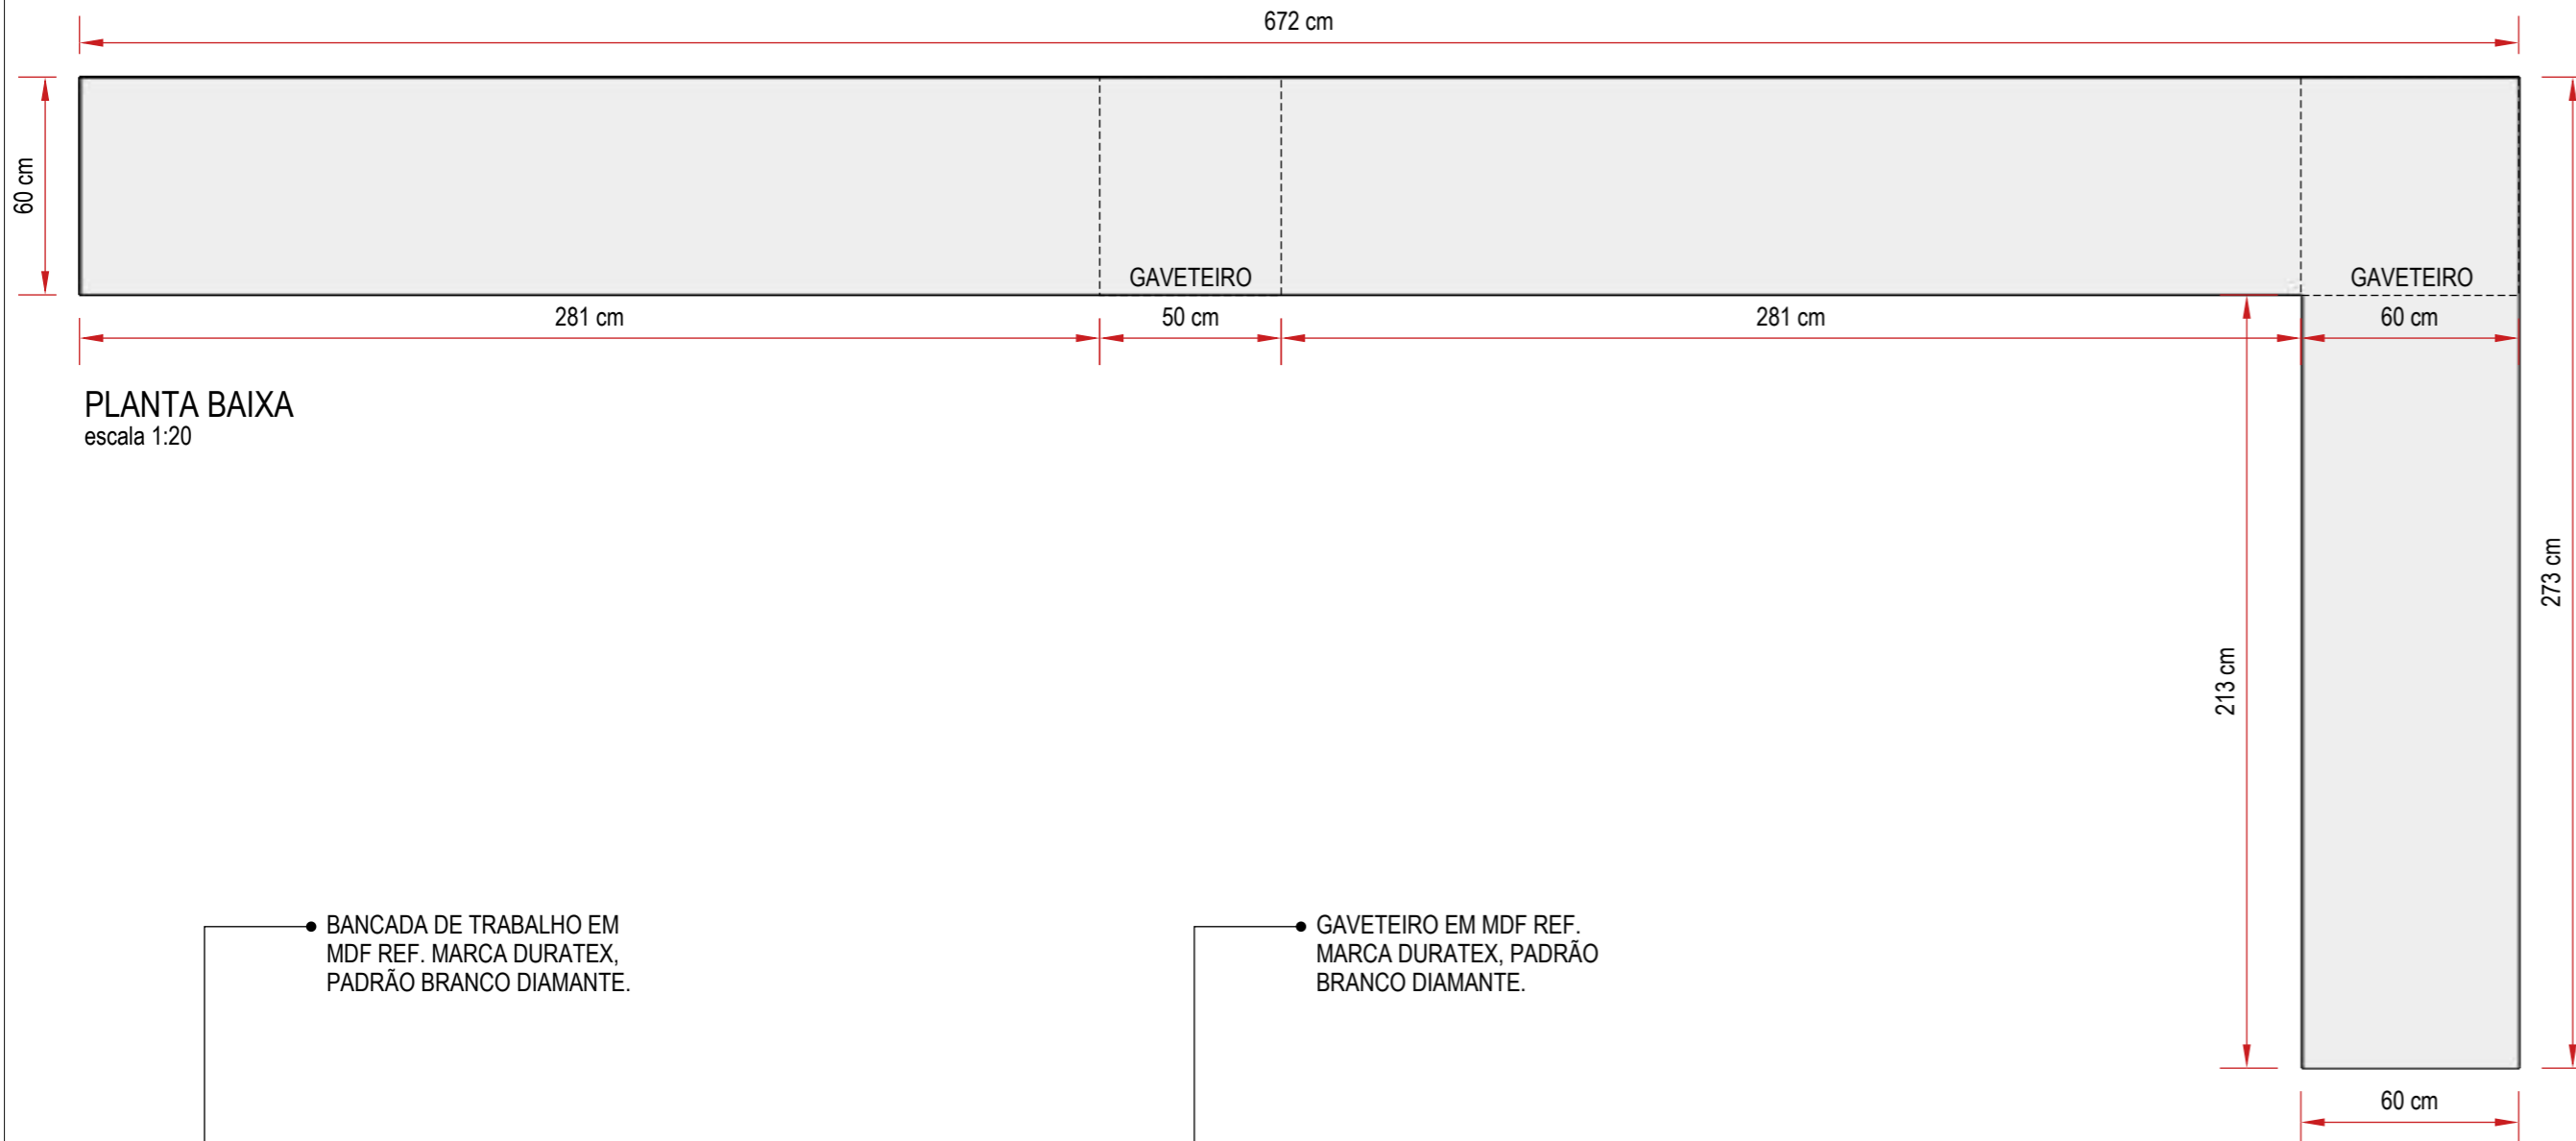


PLANTA BAIXA  
escala 1:20

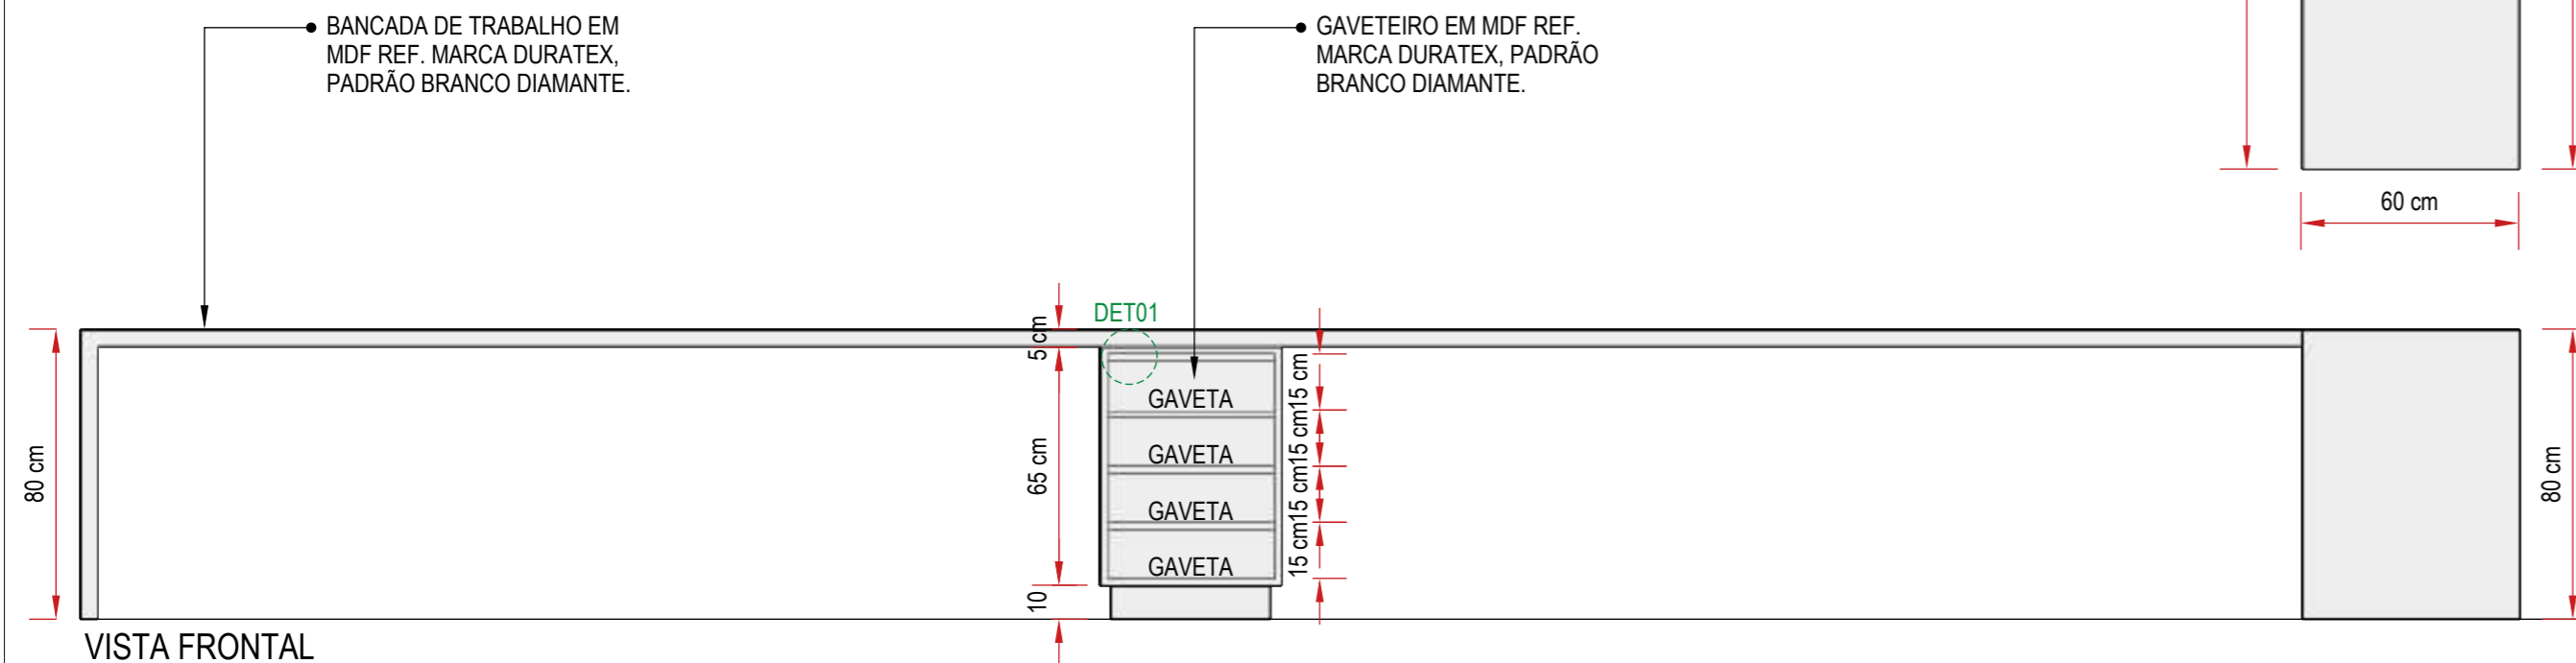


VISTA FRONTAL  
escala 1:20

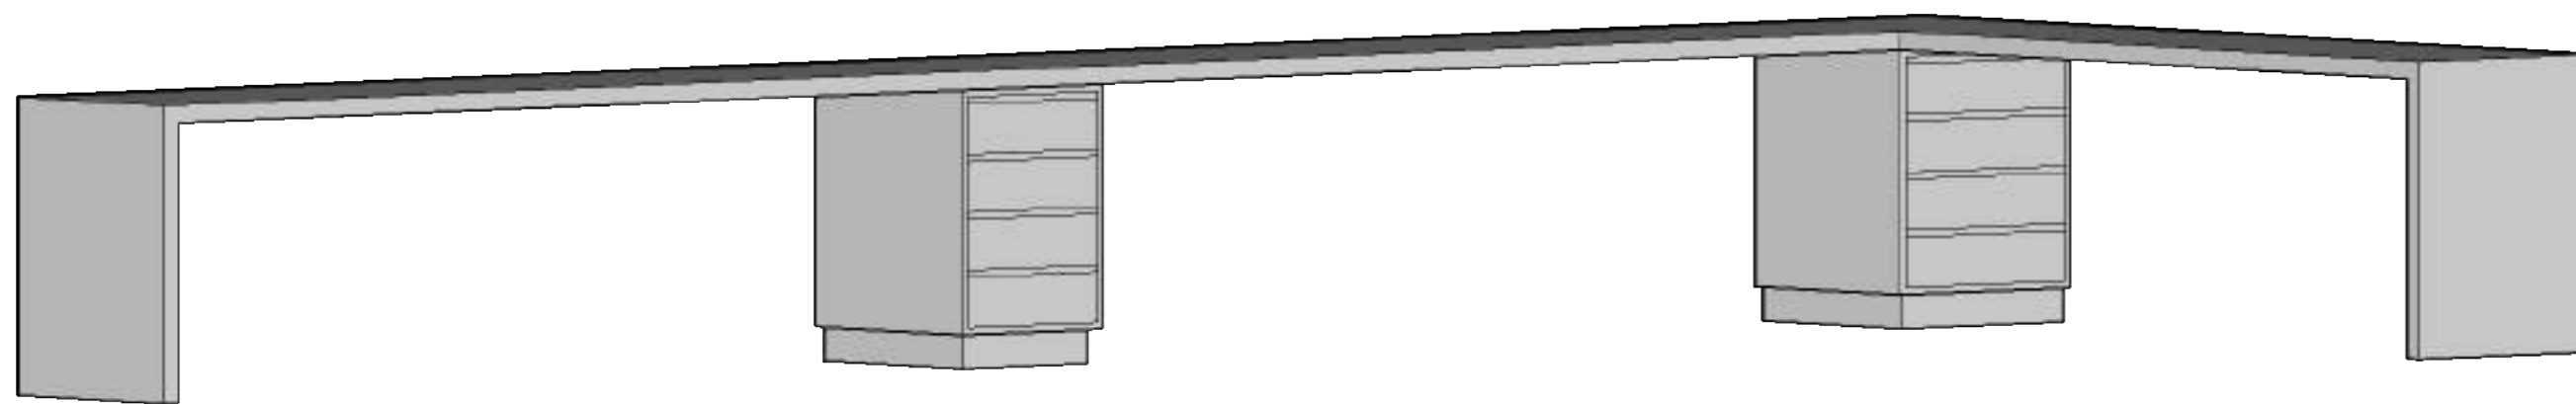

PERSPECTIVA  
sem escala

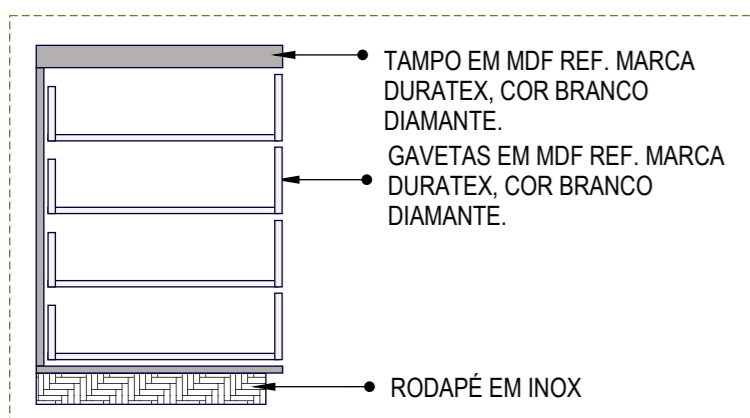

CORTE ESQUEMÁTICO GAVETAS  
sem escala

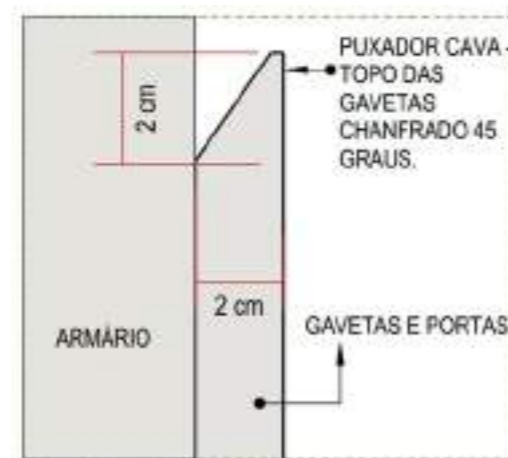


DETALHE 01  
sem escala

**CONFERIR MEDIDAS NO LOCAL. PREVER RODAPÉ EM AÇO INOX e=3cm ACABAMENTO ESCOVADO**


**M72- BANCADA POSTO DE ENFERMAGEM**  
01 UNIDADE (TAM. L=280 x P=80 x H=85 cm)



PLANTA BAIXA  
escala 1:20

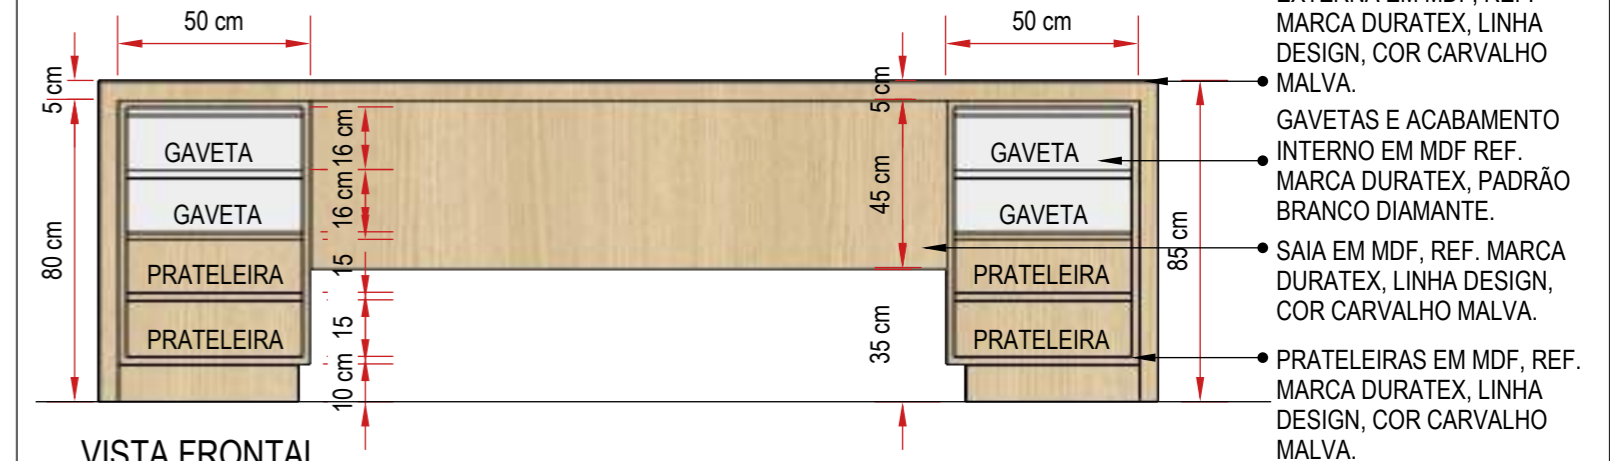


VISTA FRONTAL  
escala 1:20

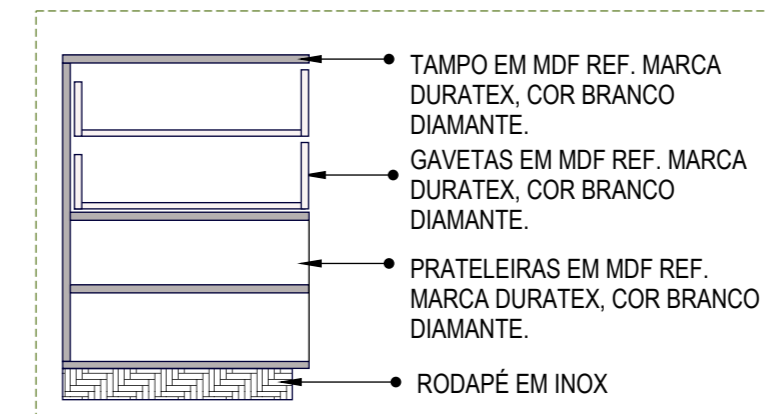

CORTE ESQUEMÁTICO GAVETAS  
sem escala



IMAGEM DE REFERÊNCIA - CAIXA DE TOMADAS  
02 CAIXAS DE TOMADAS EMBUTIDAS NO TAMPO NA COR PRETA, TAM. 110mmx220mmxH=80mm. DIMENSÕES DO FURO NO MÓVEL PARA INSTALAÇÃO: 205mm x 85mm. REF. MARCA HAIGA BOX, MODELO QMF6-M34.

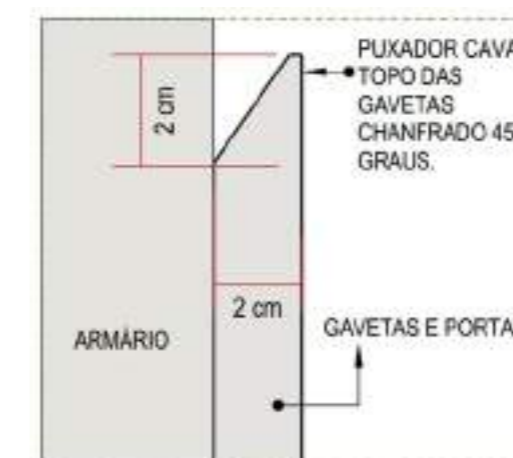

DETALHE 01  
sem escala

**CONFERIR MEDIDAS NO LOCAL. PREVER RODAPÉ EM AÇO INOX e=3cm ACABAMENTO ESCOVADO**

		Rua Engenheiro Júlio César de Araújo   317 Bairro Cidade Industrial   Curitiba - PR +55 41 9 8706 8237 adriana@sarnelliarquitetura.com.br DIREITOS AUTORAIS RESERVADOS LEI 5988/ 1973		
Autoria de Projeto		Responsável Técnico   Obra		Representante Legal
Arq Adriana Sarnelli CAU A24198-9				
Projeto	Data	Desenhista	Escala	Prancha 47 53
MARCNARIA E MOBILIÁRIO SOLTTO   CENTRO ONCOLOGIA- HMCC   REV 03	JUNHO - 2023	BEATRIZ DE SOUZA	INDICADA	

**M73- BANCADA E ARMÁRIO SUPERIOR ARQUIVO**


01 UNIDADE DE CADA




PLANTA BAIXA  
escala 1:20



IMAGEM DE REFERÊNCIA - SUPORTE PARA TECLADO COM CORREDIÇAS METÁLICAS.

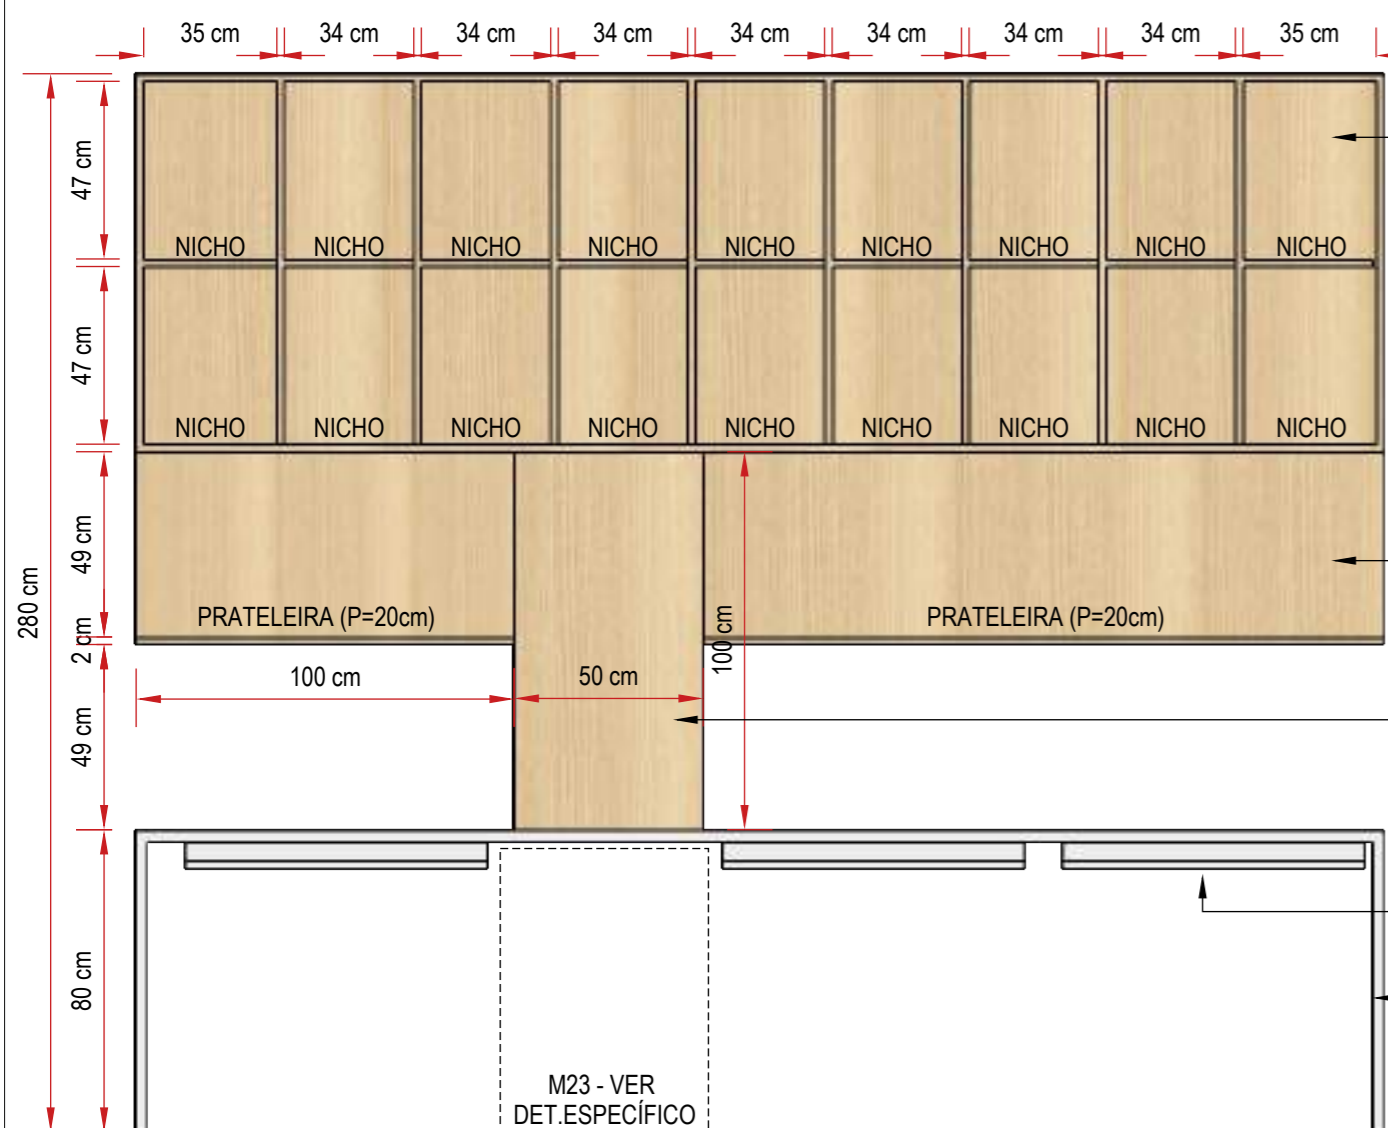


VISTA FRONTAL  
escala 1:20

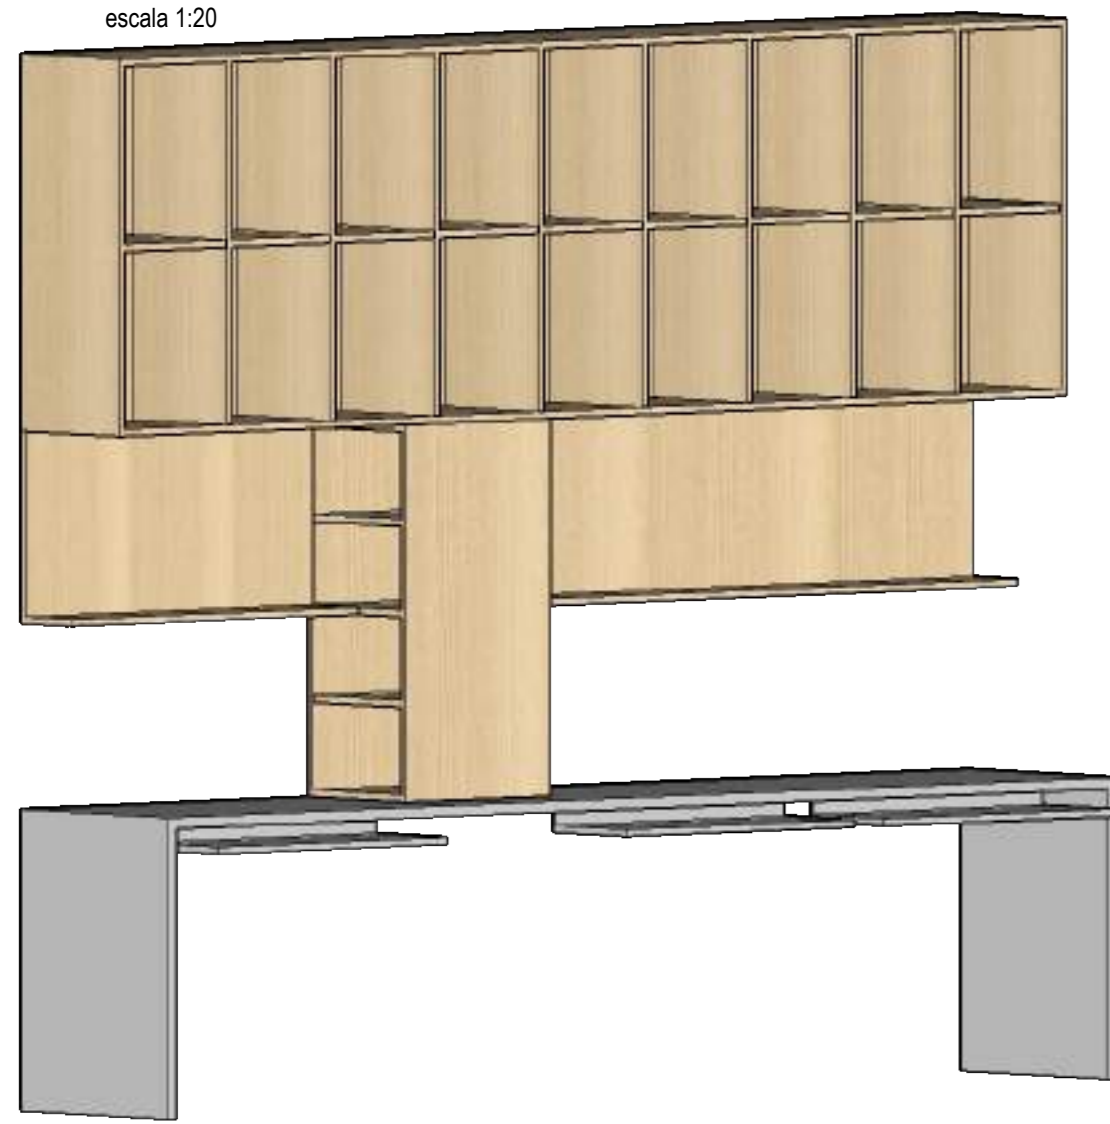

PERSPECTIVA  
sem escala


**CONFERIR MEDIDAS NO LOCAL. PREVER RODAPÉ EM AÇO INOX e=3cm ACABAMENTO ESCOVADO**

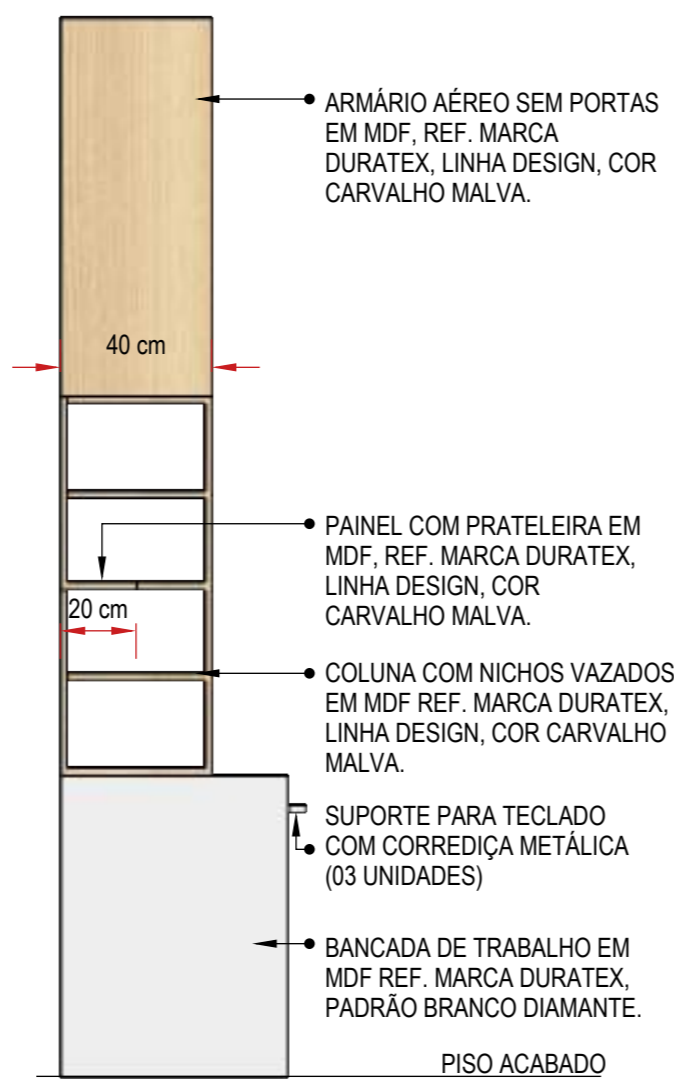

VISTA LATERAL  
escala 1:20


**M74 - ARMÁRIOS LATERAIS SALA DE RADIOTERAPIA**

02 UNIDADES (TAM. L=190 x P=70 x H=90 cm)

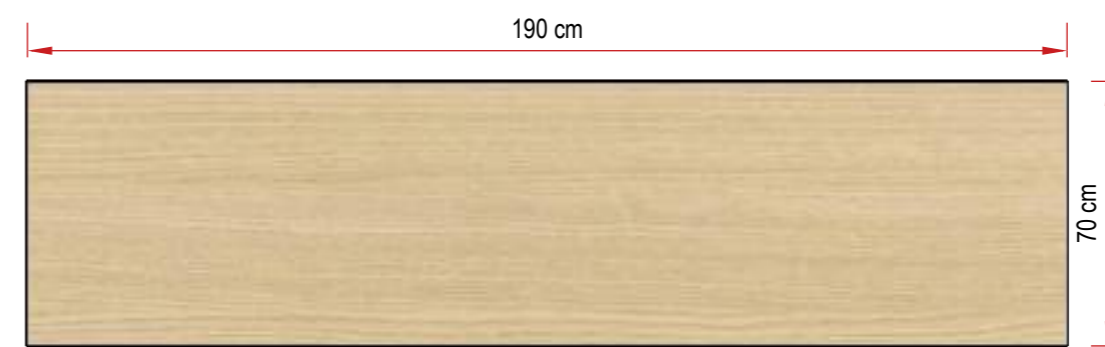

PLANTA BAIXA

ESCALA 1:25

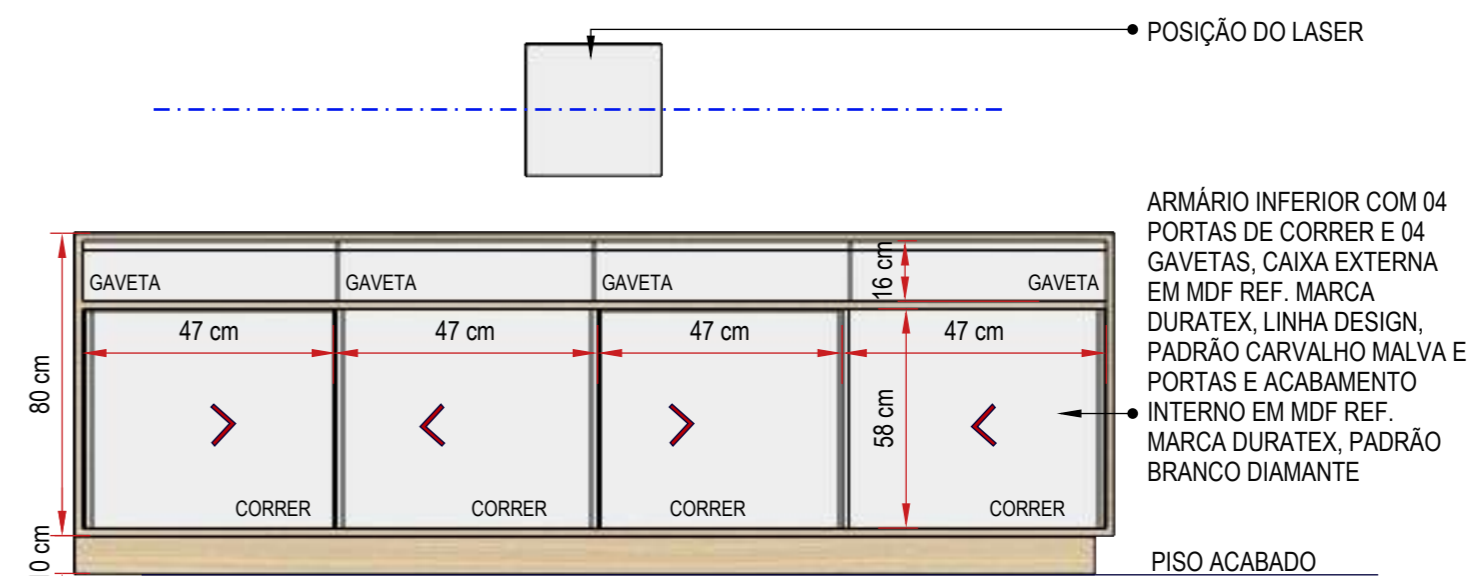

VISTA FRONTAL

ESCALA 1:25

**CONFERIR MEDIDAS NO LOCAL. PREVER RODAPÉ EM AÇO INOX e=3cm ACABAMENTO ESCOVADO**


**M75- BANCADA APOIO GUICHÊ FARMÁCIA DA SALA DE APLICAÇÃO CURTA DURAÇÃO**

01 UNIDADE (TAM. L=160 x P=40 x H=100 cm)




PLANTA BAIXA

escala 1:20

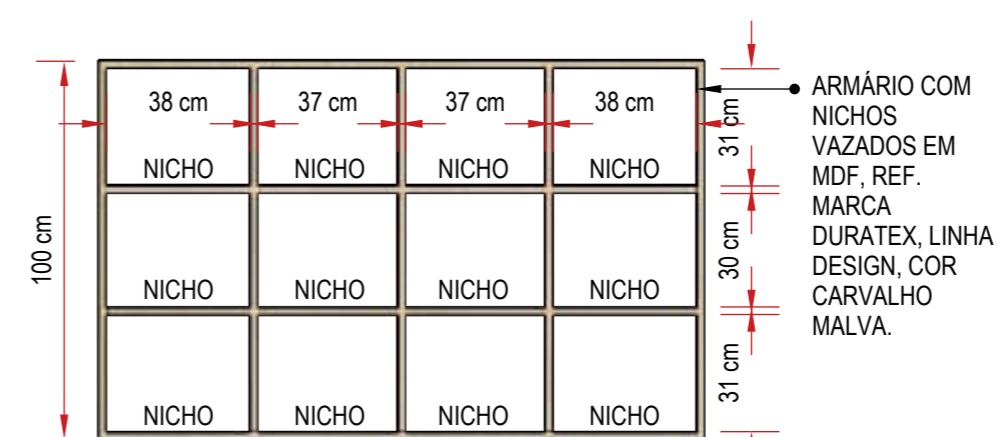

VISTA FRONTAL

escala 1:20

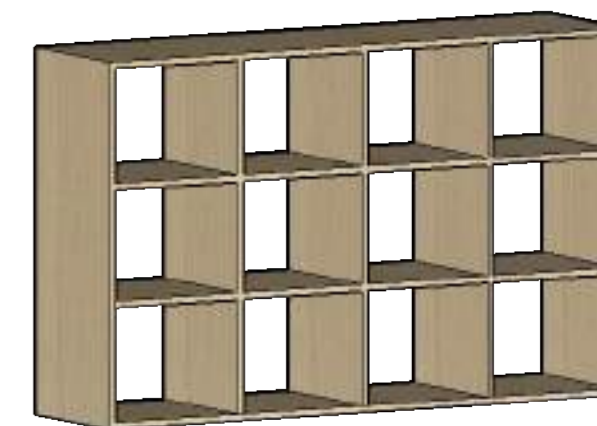

PERSPECTIVA  
sem escala

**CONFERIR MEDIDAS NO LOCAL**


Rua Engenheiro Júlio César de Araújo | 317  
Bairro Cidade Industrial | Curitiba - PR  
+55 41 9 8706 8237  
adriana@sarnelliarquitectura.com.br  
DIREITOS AUTORAIS RESERVADOS LEI 5988/ 1973

<p><b>Autoria de Projeto</b></p> <p>Arq Adriana Sarnelli CAU A24198-9</p>	<p><b>Responsável Técnico   Obra</b></p>	<p><b>Representante Legal</b></p>
<p><b>Projeto</b> MARCENARIA E MOBILIÁRIO SOLTTO   CENTRO ONCOLOGIA- HMCC   REV 03</p>	<p><b>Data</b> JUNHO - 2023</p>	<p><b>Desenhista</b> BEATRIZ DE SOUZA</p>
		<p><b>Escala</b> INDICADA</p>
		<p><b>Prancha</b> 48/53</p>




**M76 - ARMÁRIO INFERIOR SALA DE RADIOTERAPIA**

01 UNIDADE (TAM. L=143 x P=87 x H=70 cm)

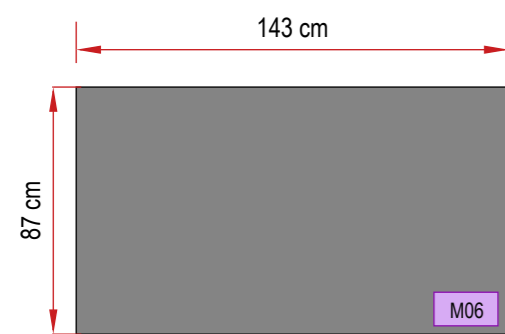


DETALHE PUXADOR sem escala

PLANTA BAIXA ESCALA 1:25

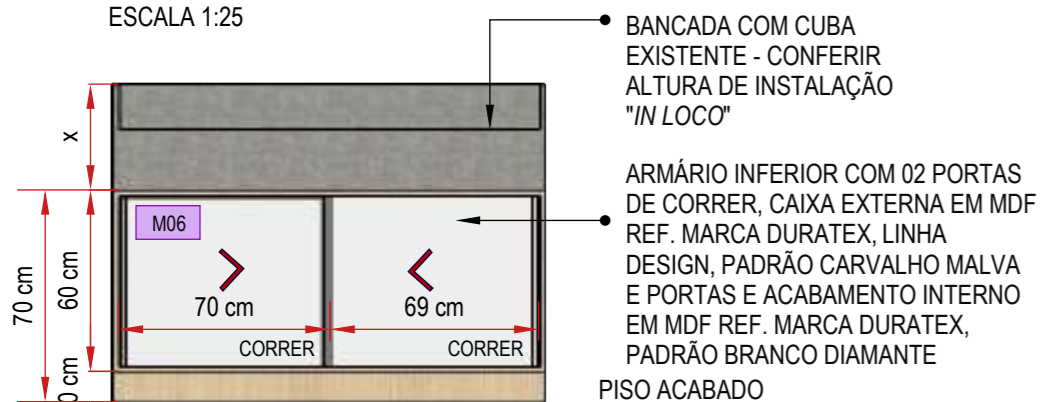


VISTA FRONTAL ESCALA 1:25

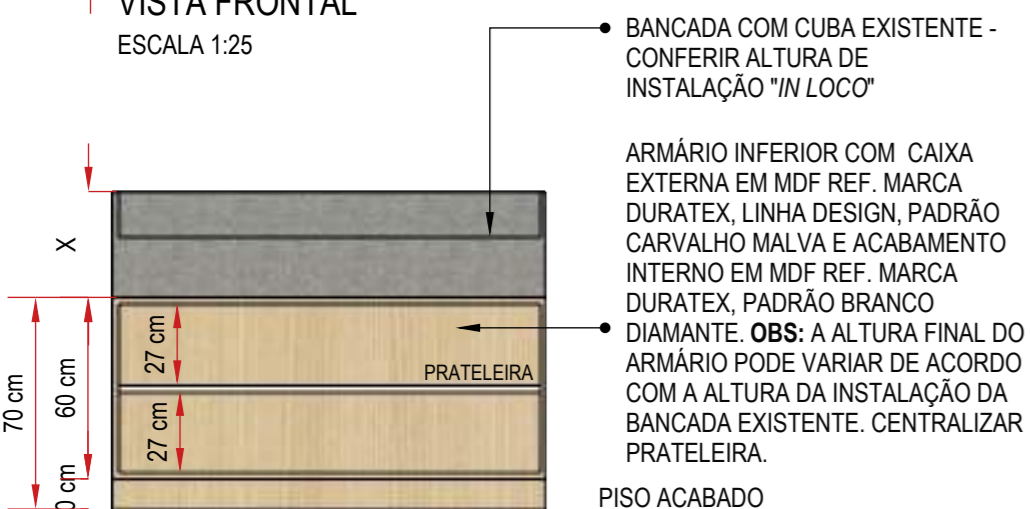


VISTA FRONTAL (INTERNO) ESCALA 1:25

**M77 - ARMÁRIO ALTO PARA MOLDES SALA DE RADIOTERAPIA**


02 UNIDADES (TAM. L=60 x P=50 x H=190 cm)

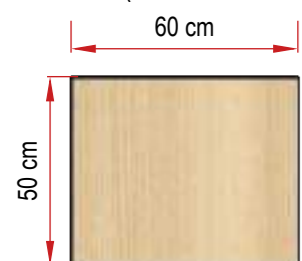


PLANTA BAIXA ESCALA 1:20

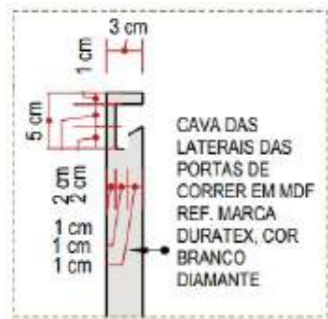

DETALHE 01 sem escala

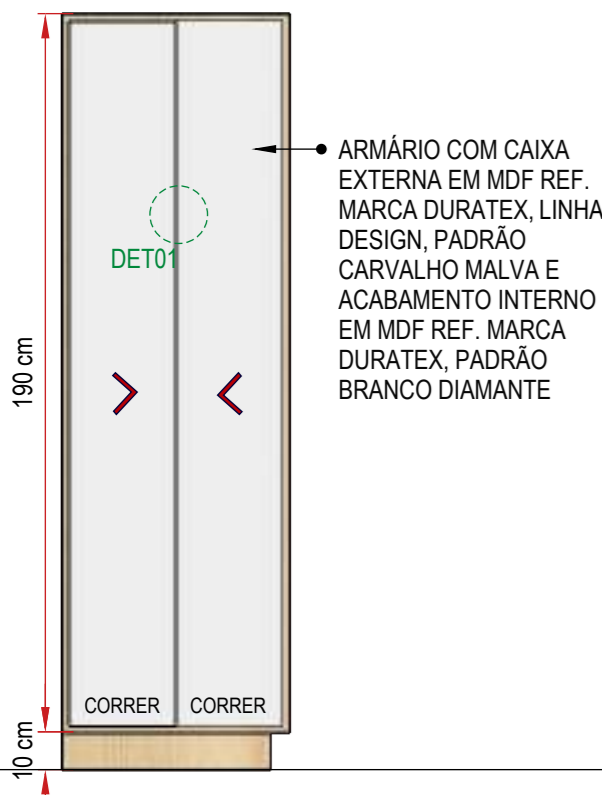

VISTA FRONTAL - FECHADO ESCALA 1:20

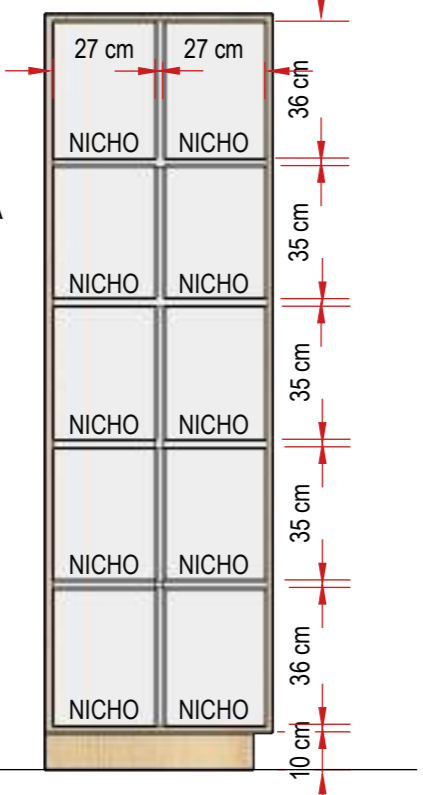


VISTA FRONTAL - ABERTO ESCALA 1:20

**M78 - ARMÁRIO ALTO SALA DE RADIOTERAPIA**


01 UNIDADE (TAM. L=450 x P=50 x H=200 cm)




PLANTA BAIXA ESCALA 1:20

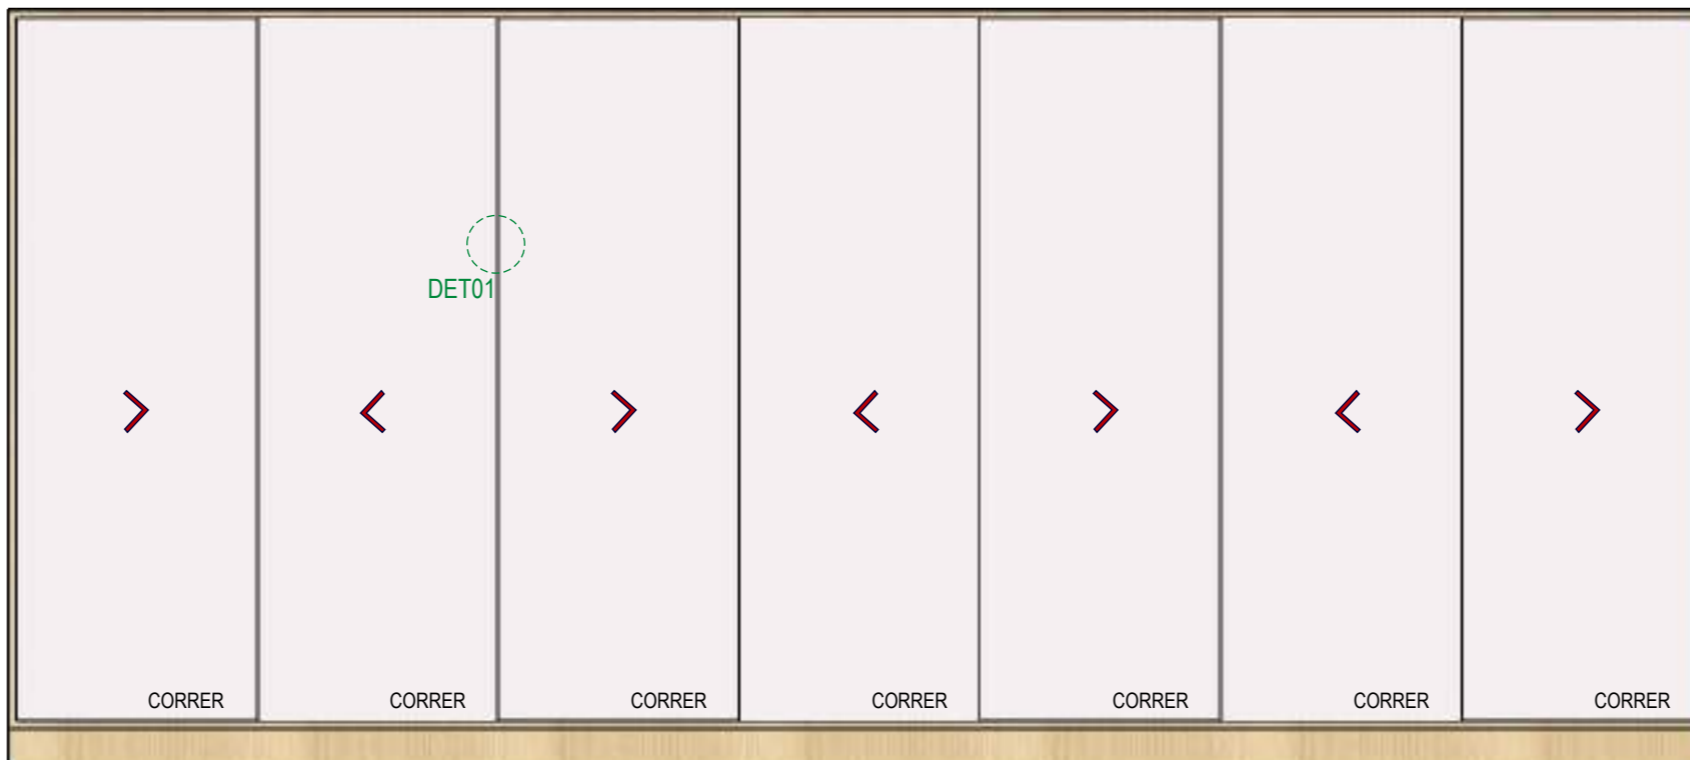

VISTA FRONTAL - FECHADO ESCALA 1:20

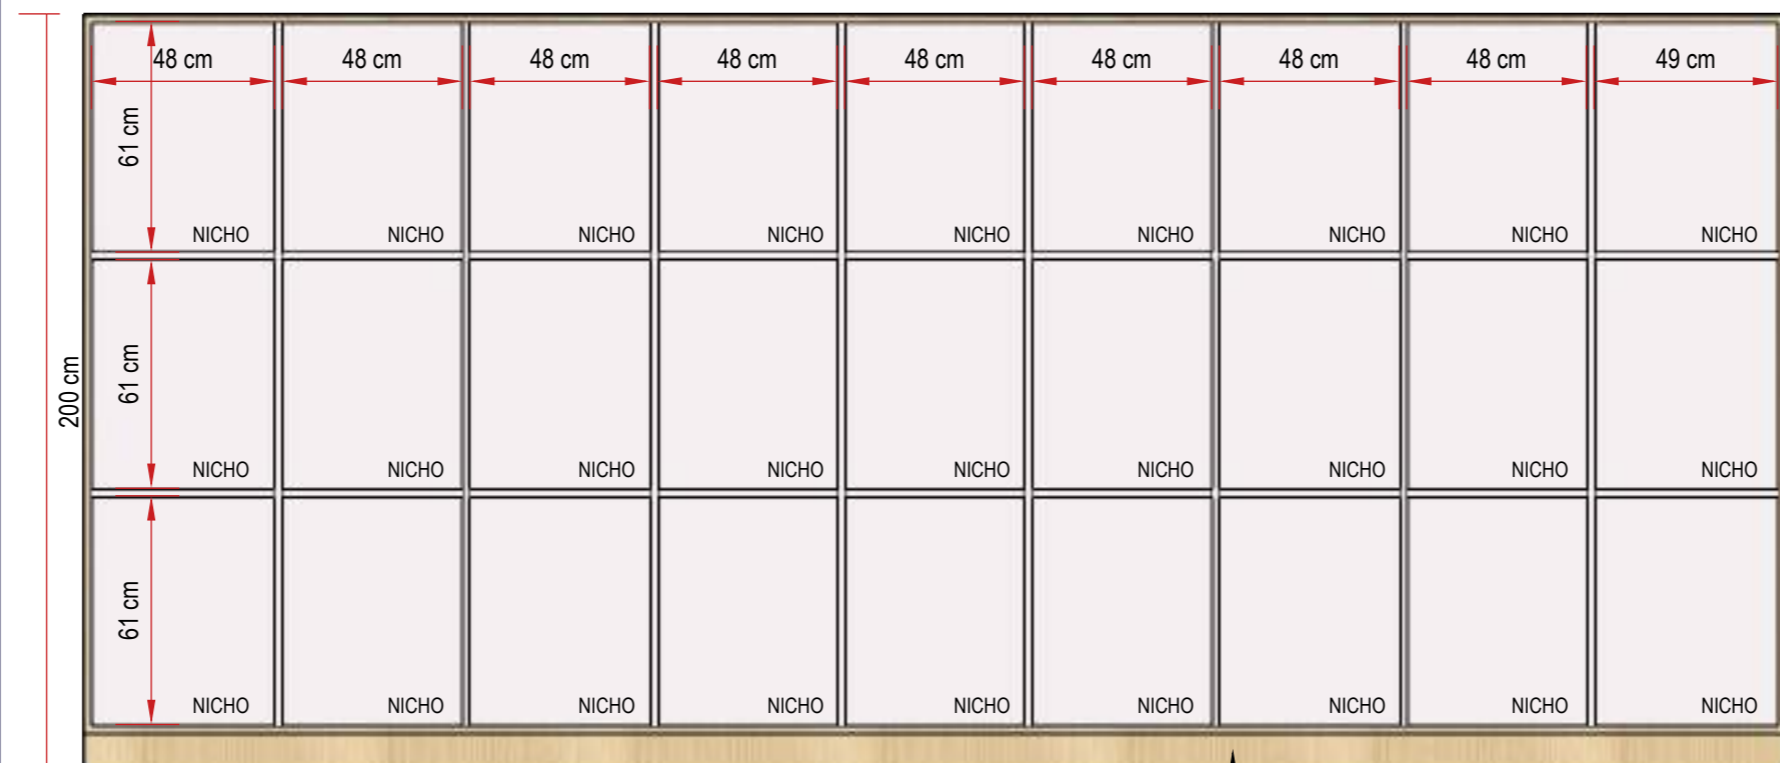

VISTA FRONTAL - ABERTO ESCALA 1:20

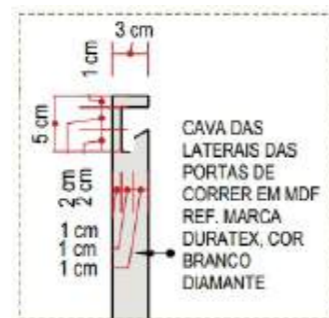

DETALHE 01 sem escala

**M79 - ARMÁRIO ALTO - SUPERVISÃO ENFERMAGEM**


01 UNIDADE (TAM. L=120 x P=50 x H=210 cm)




PLANTA BAIXA escala 1:20




IMAGEM DE REFERÊNCIA - PERFIL TUBULAR PARA

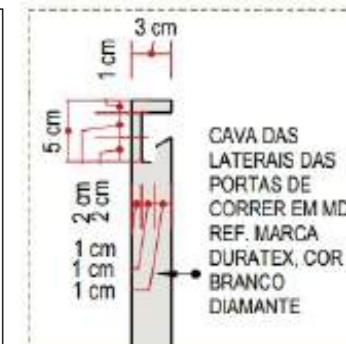

DETALHE 01 sem escala

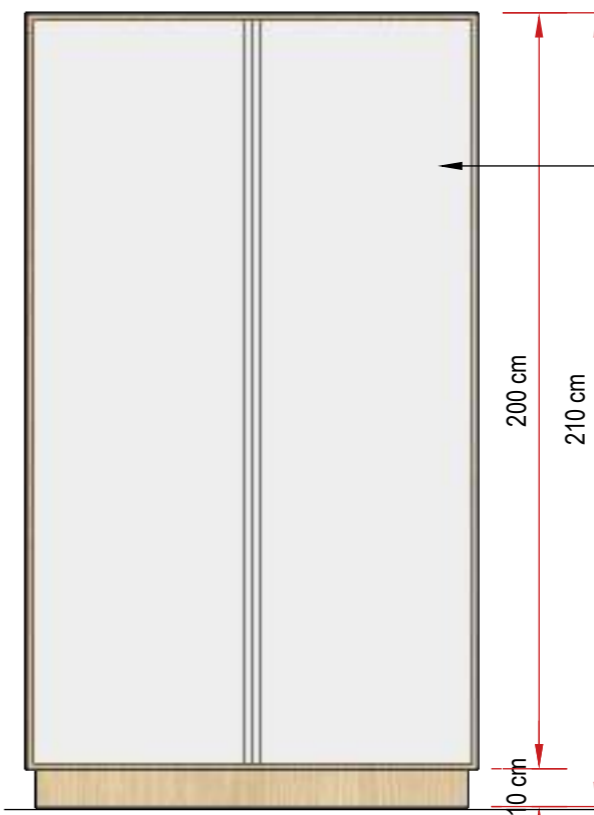

VISTA FRONTAL - FECHADO escala 1:20

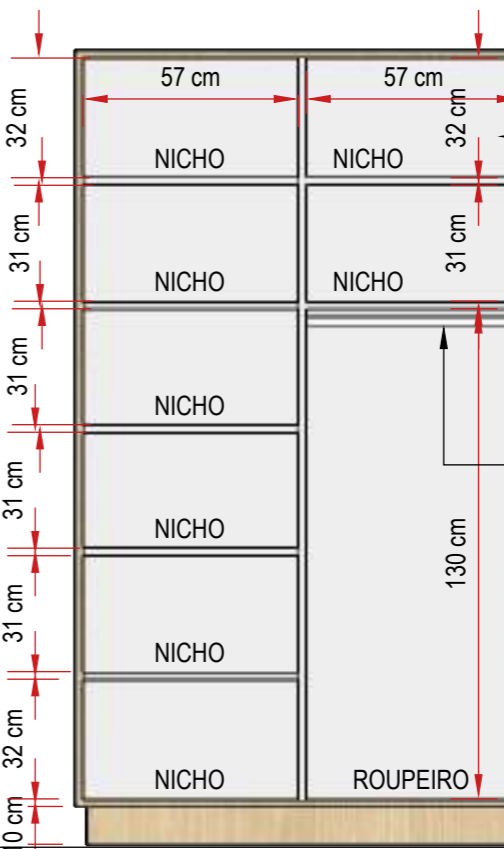

VISTA FRONTAL - ABERTO escala 1:20

ARMÁRIO ALTO COM ESTRUTURA EXTERNA EM MDF REF. MARCA DURATEX, LINHA DESIGN, PADRÃO CARVALHO MALVA E PORTAS E ACABAMENTO INTERNO EM MDF REF. MARCA DURATEX, COR BRANCO DIAMANTE COM PUXADOR TIPO CAVA LATERAL.

ARMÁRIO ALTO COM ESTRUTURA EXTERNA EM MDF REF. MARCA DURATEX, LINHA DESIGN, PADRÃO CARVALHO MALVA E PORTAS E ACABAMENTO INTERNO EM MDF REF. MARCA DURATEX, COR BRANCO DIAMANTE COM PUXADOR TIPO CAVA LATERAL.

ESTRUTURA TUBULAR METÁLICA PARA PENDURAR CABIDE.


CONFERIR MEDIDAS NO LOCAL

Rua Engenheiro Júlio César de Araújo | 317  
Bairro Cidade Industrial | Curitiba - PR  
+55 41 9 8706 8237  
adriana@sarnelliarquitectura.com.br  
DIREITOS AUTORAIS RESERVADOS LEI 5988/ 1973


ASSOCIAÇÃO BRASILEIRA DOS ARQUITETOS

<p><b>Autoria de Projeto</b></p> <p>Arq Adriana Sarnelli CAU A24198-9</p>	<p><b>Responsável Técnico   Obra</b></p>	<p><b>Representante Legal</b></p>
<p><b>Projeto</b></p> <p>MARcenaria e MOBiliário SOLTto   CENTRO ONCOlogia- HMCC   REV 03</p>	<p><b>Data</b></p> <p>JUNHO - 2023</p>	<p><b>Desenhista</b></p> <p>BEATRIZ DE SOUZA</p>
	<p><b>Escala</b></p> <p>INDICADA</p>	<p><b>Prancha</b></p> <p>49 53</p>

**M80- ARMÁRIO ALTO ARSENAL - MODELO 01**  
01 UNIDADE (TAM. L=198 x P=173 x H=280 cm)

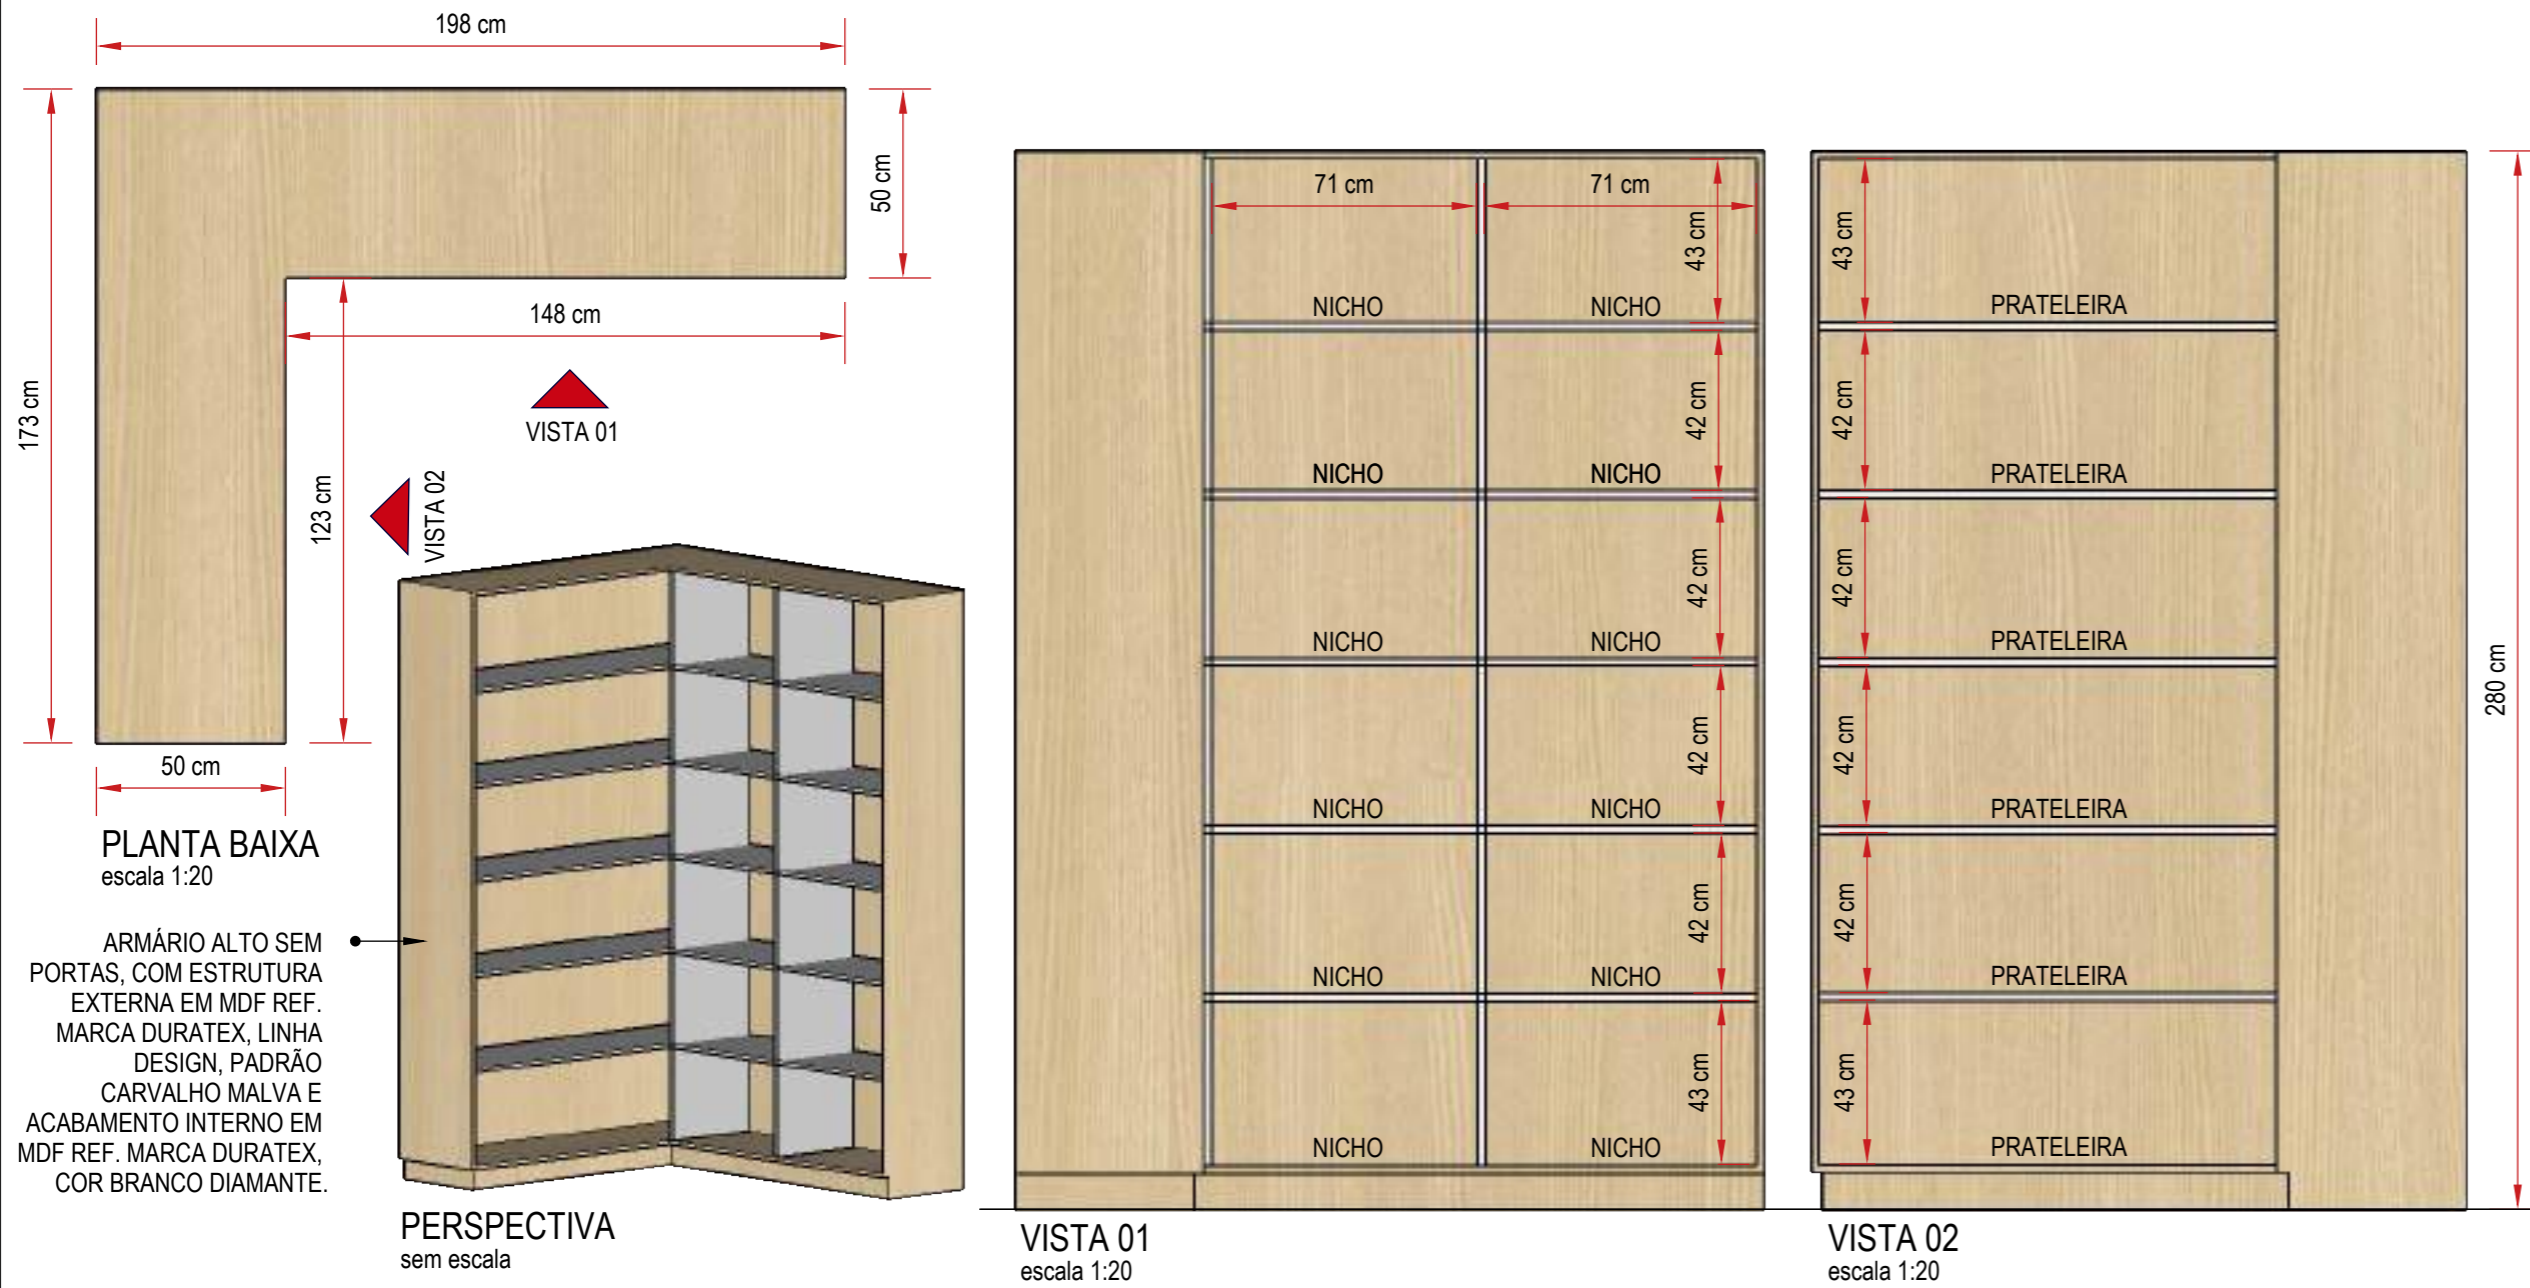


**M81- ARMÁRIO ALTO ARSENAL- MODELO 02**  
01 UNIDADE (TAM. L=145 x P=168 x H=280 cm)

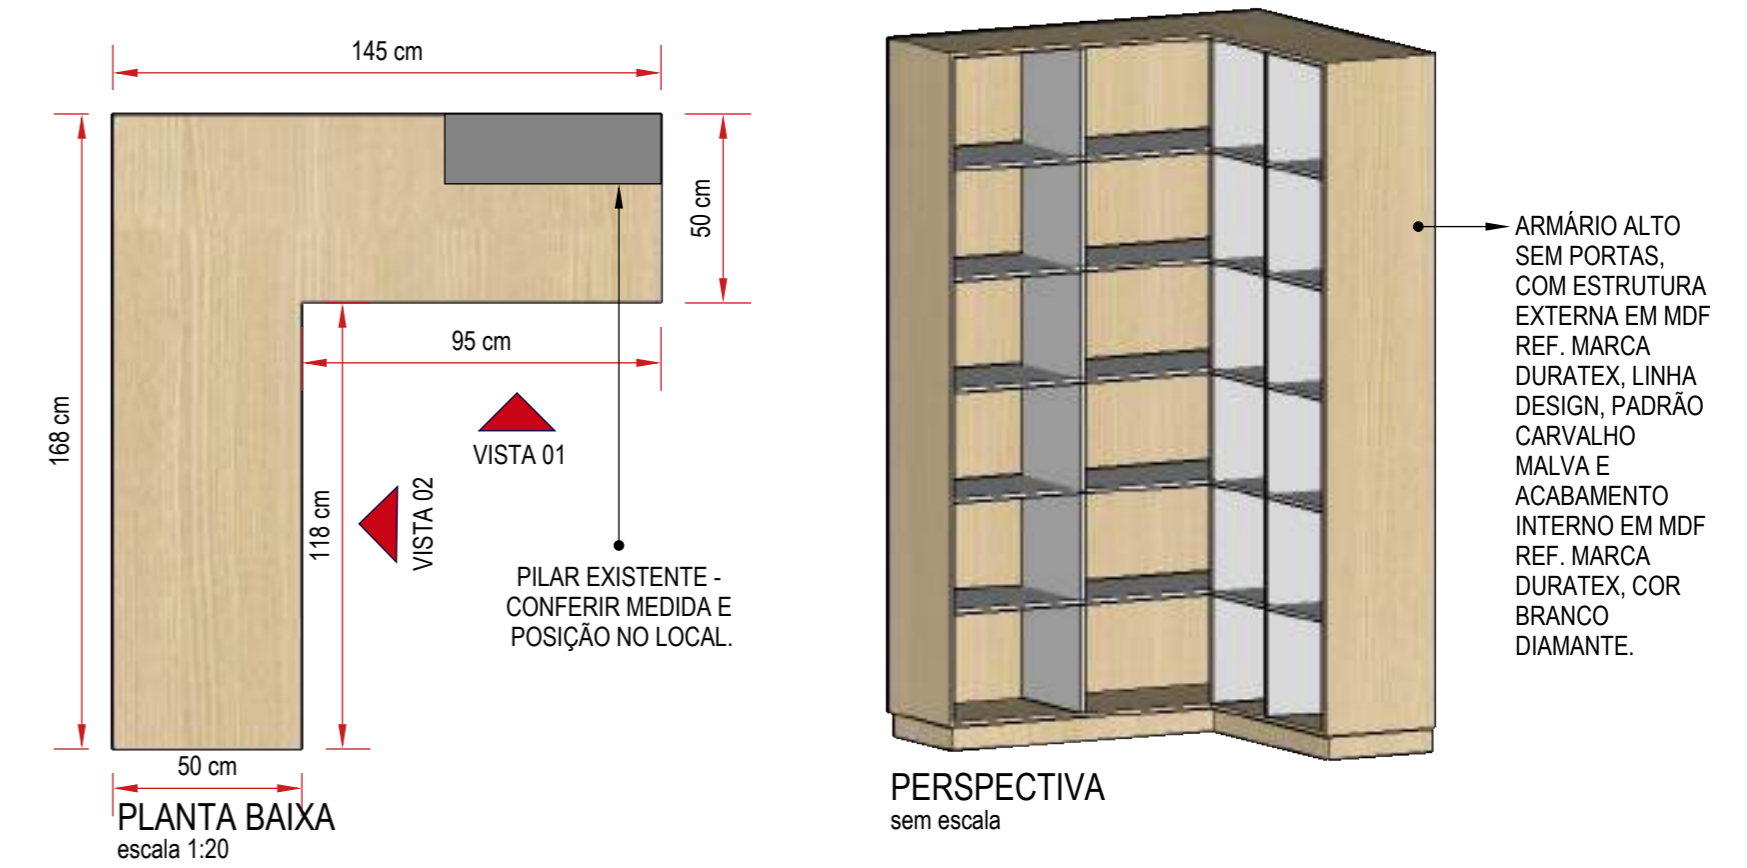


**CONFERIR MEDIDAS NO LOCAL. PREVER RODAPÉ EM AÇO INOX e=3cm ACABAMENTO ESCOVADO**

**M82- ARMÁRIO ALTO ENXOVAL ARSENAL**  
01 UNIDADE (TAM. L=100 x P=70 x H=280 cm)

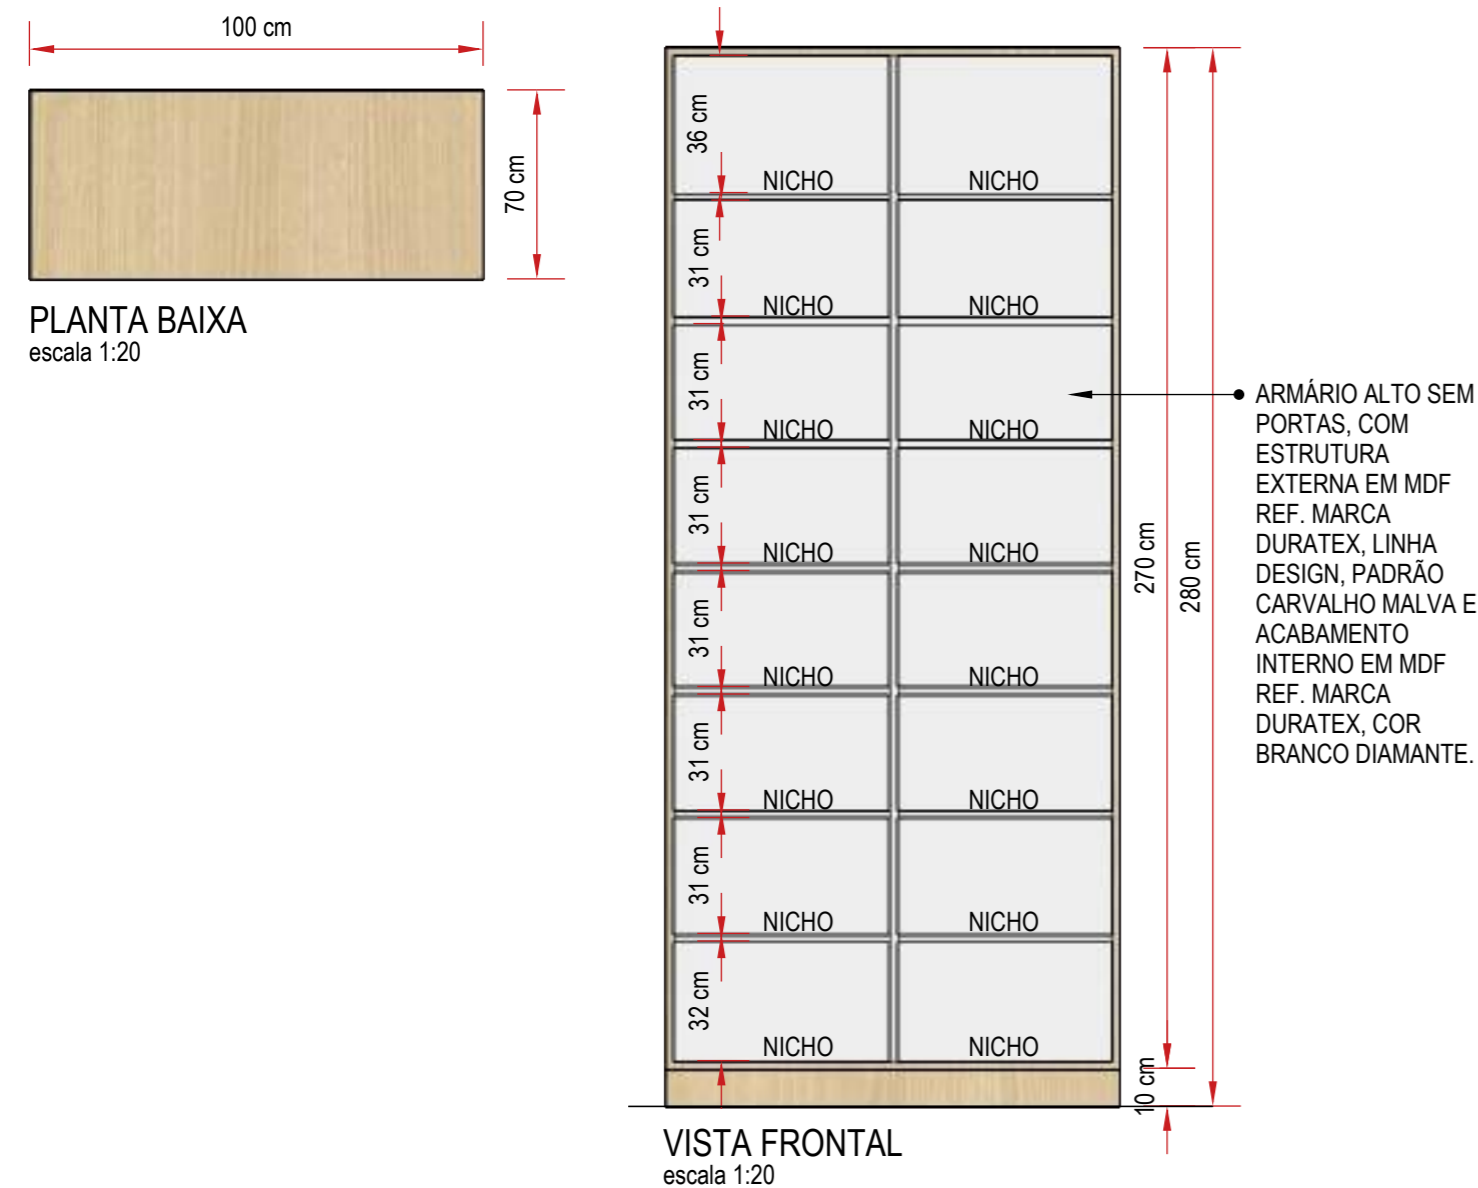

**CONFERIR MEDIDAS NO LOCAL. PREVER RODAPÉ EM AÇO INOX e=3cm ACABAMENTO ESCOVADO**

**M83- ESCADA CONSULTÓRIOS CONVÊNIOS**  
03 UNIDADES (TAM. L=40 x P=40 x H=40 cm)

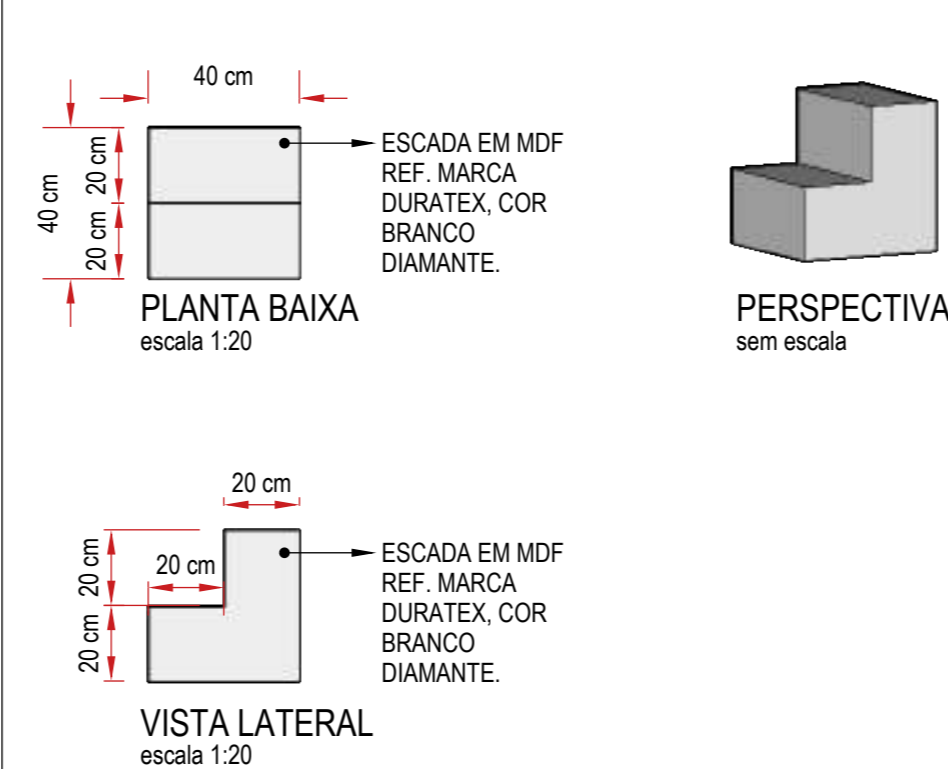

**CONFERIR MEDIDAS NO LOCAL. PREVER RODAPÉ EM AÇO INOX e=3cm ACABAMENTO ESCOVADO**

**sarnelli**

Rua Engenheiro Júlio César de Araújo | 317  
Bairro Cidade Industrial | Curitiba - PR  
+55 41 9 8706 8237  
adriana@sarnelliarquitectura.com.br  
DIREITOS AUTORAIS RESERVADOS LEI 5988/ 1973

ASSOCIAÇÃO  
BRASILEIRA DOS  
ENGENHEIROS DE  
ARQUITETURA

<b>Autoria de Projeto</b> Arq Adriana Sarnelli CAU A24198-9	<b>Responsável Técnico   Obra</b> 	<b>Representante Legal</b> 
<b>Projeto</b> MARCENARIA E MOBILIÁRIO SOLTTO   CENTRO ONCOLOGIA- HMCC   REV 03	<b>Data</b> JUNHO - 2023	<b>Desenhista</b> BEATRIZ DE SOUZA
		<b>Escala</b> INDICADA
		<b>Prancha</b> 50 <sup>53</sup>


**M84- ARMÁRIO ALTO CIRCULAÇÃO RADIOTERAPIA**

01 UNIDADE (TAM. L=300 x P=70 x H=280 cm)




**PLANTA BAIXA**

escala 1:20

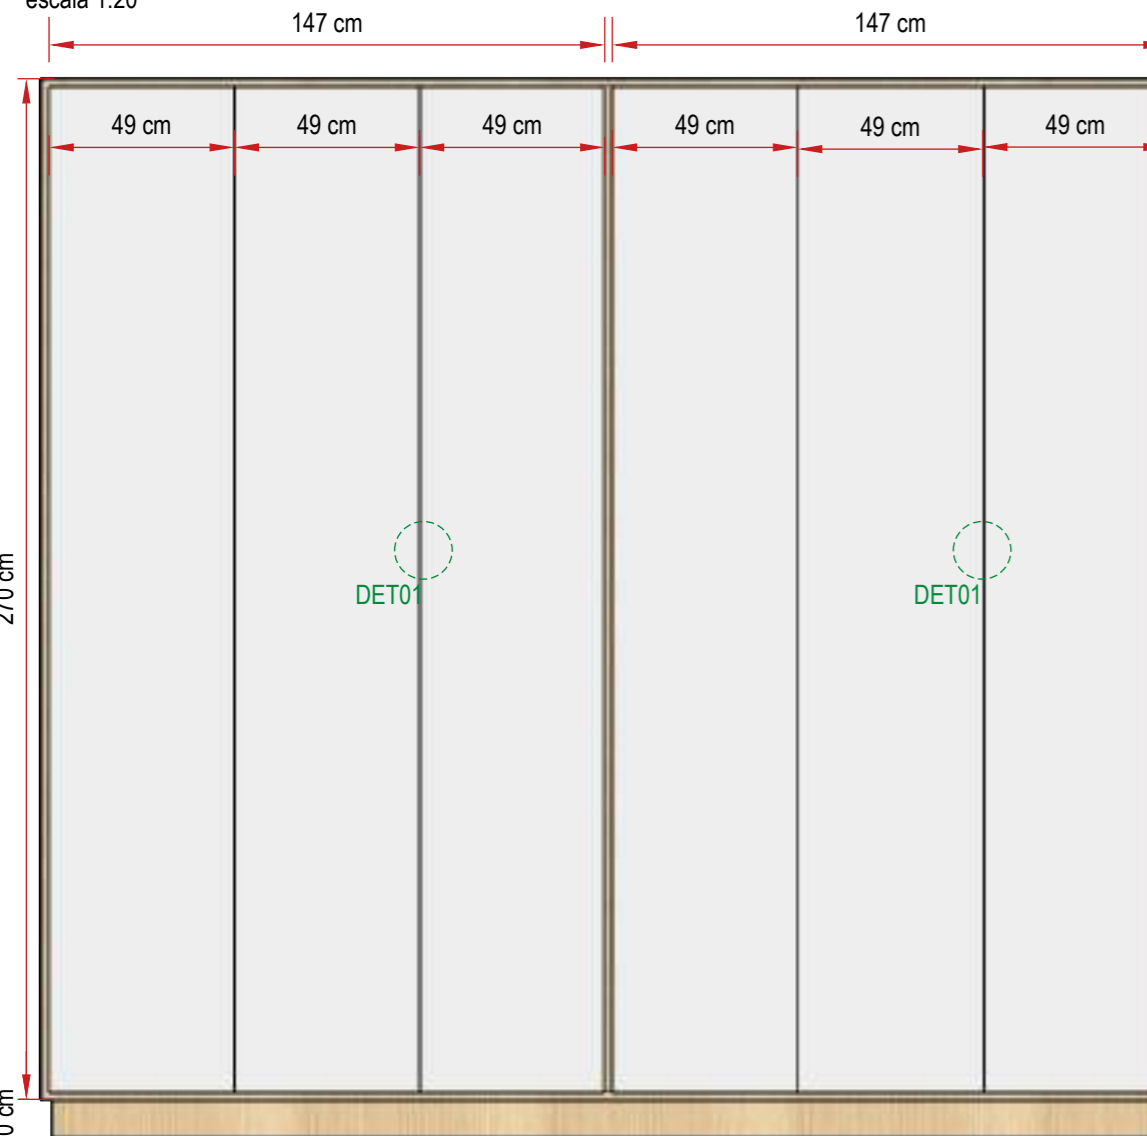


**VISTA FRONTAL - FECHADO**

escala 1:20

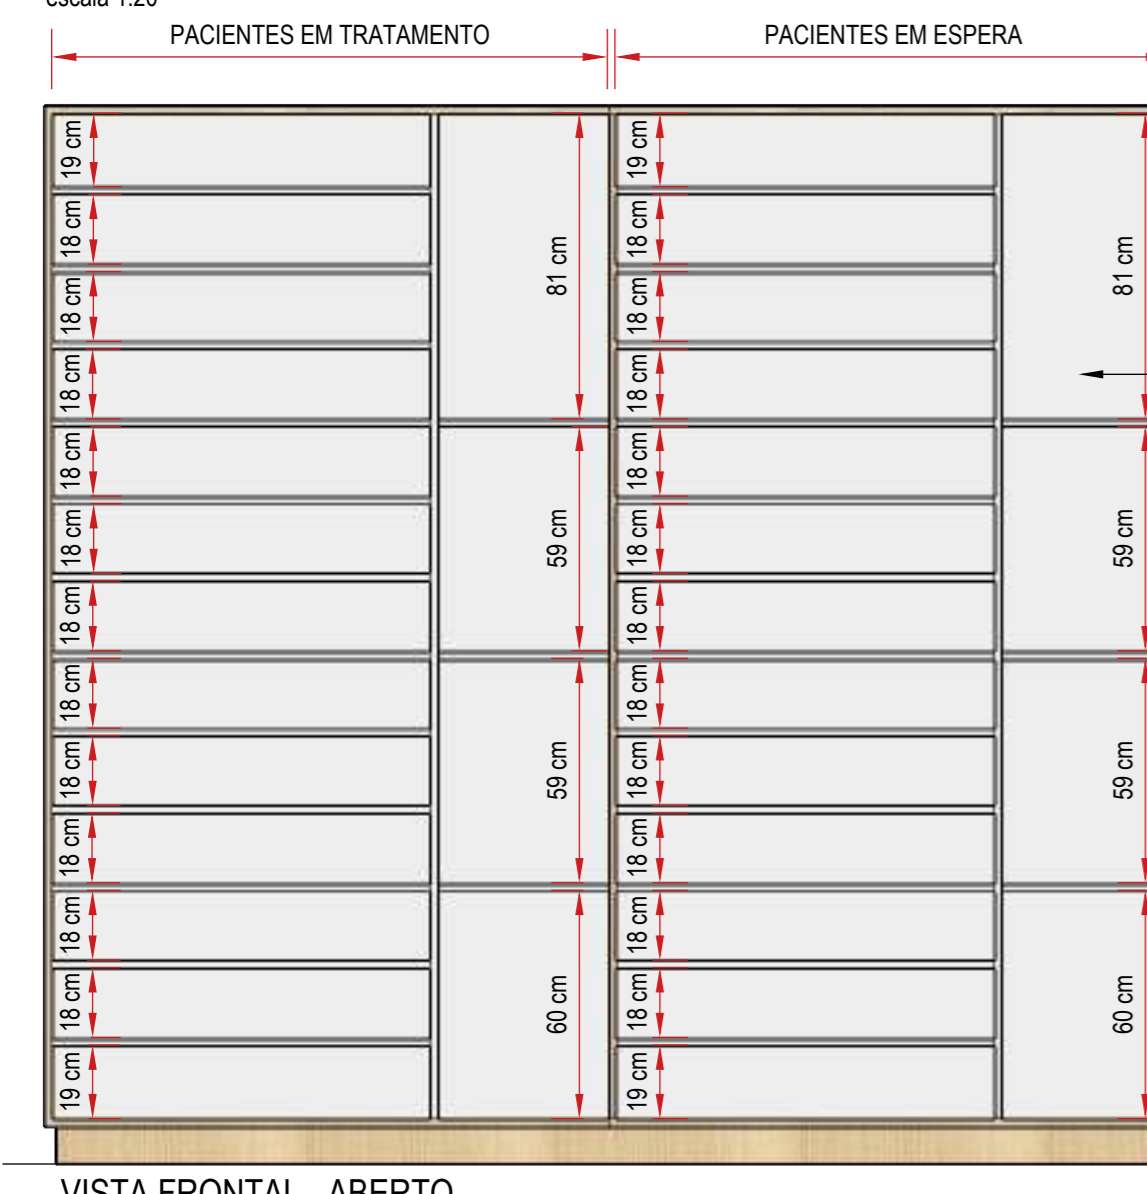

**VISTA FRONTAL - ABERTO**

escala 1:20

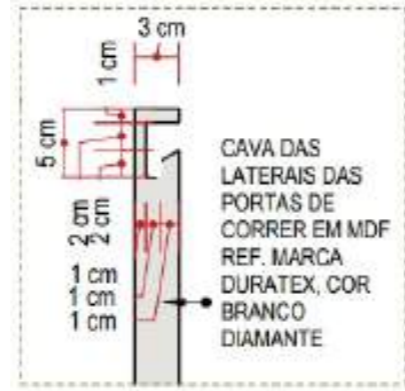

**DETALHE 01**


sem escala

ARMÁRIO ALTO COM ESTRUTURA EXTERNA EM MDF REF. MARCA DURATEX, LINHA DESIGN, PADRÃO CARVALHO MALVA E PORTAS E ACABAMENTO INTERNO EM MDF REF. MARCA DURATEX, COR BRANCO DIAMANTE COM PUXADOR TIPO CAVA LATERAL.

**CONFERIR MEDIDAS NO LOCAL. PREVER RODAPÉ EM AÇO INOX e=3cm ACABAMENTO ESCOVADO**


**M85- DIVISÓRIA COM VIDRO COM PORTA - ESTAR PACIENTES**

01 UNIDADE (TAM. L=335 x P=10 x H=310 cm)

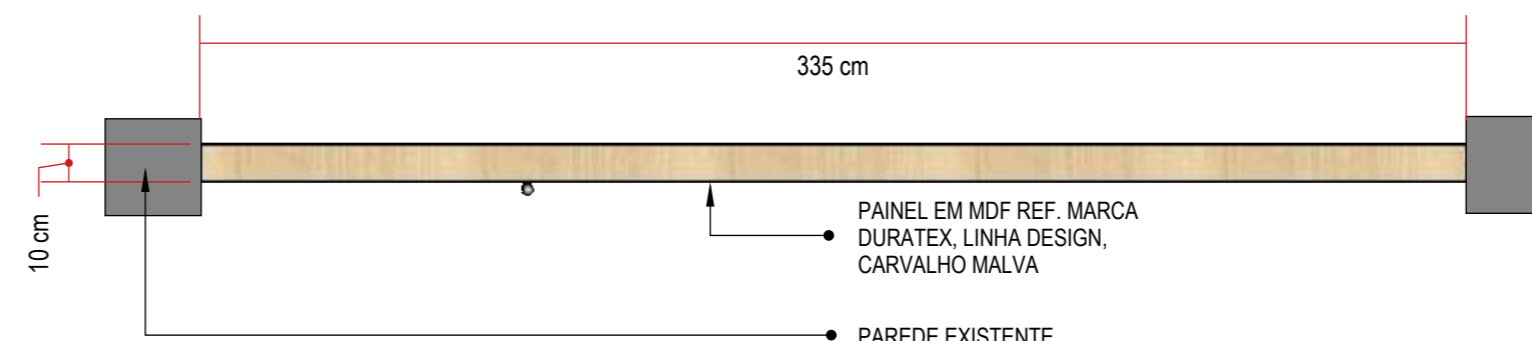


**PLANTA BAIXA**

escala 1:20

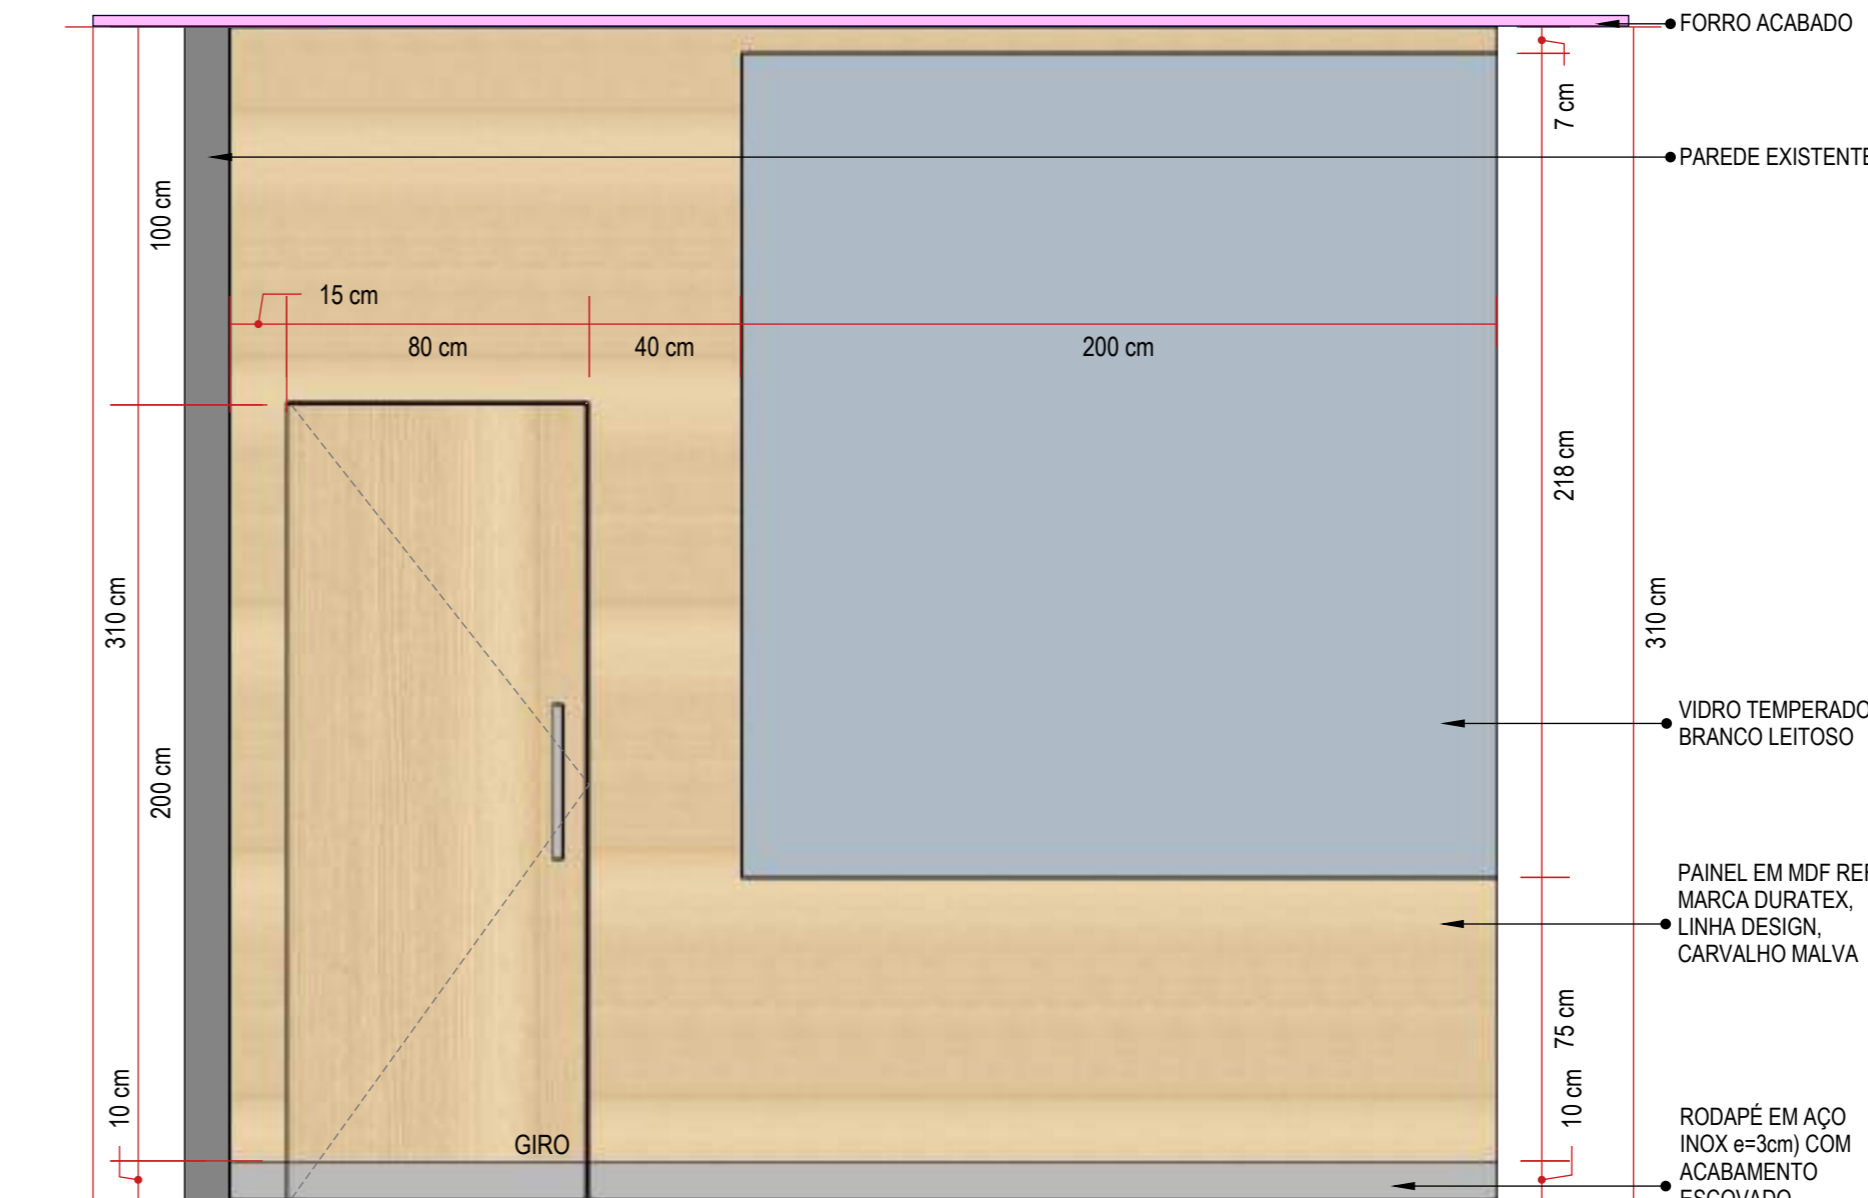


**ELEVAÇÃO LATERAL**

escala 1:20

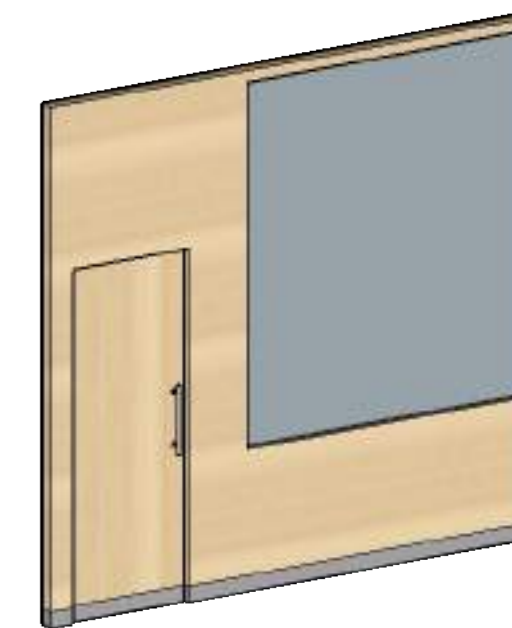

**PERSPECTIVA**

sem escala

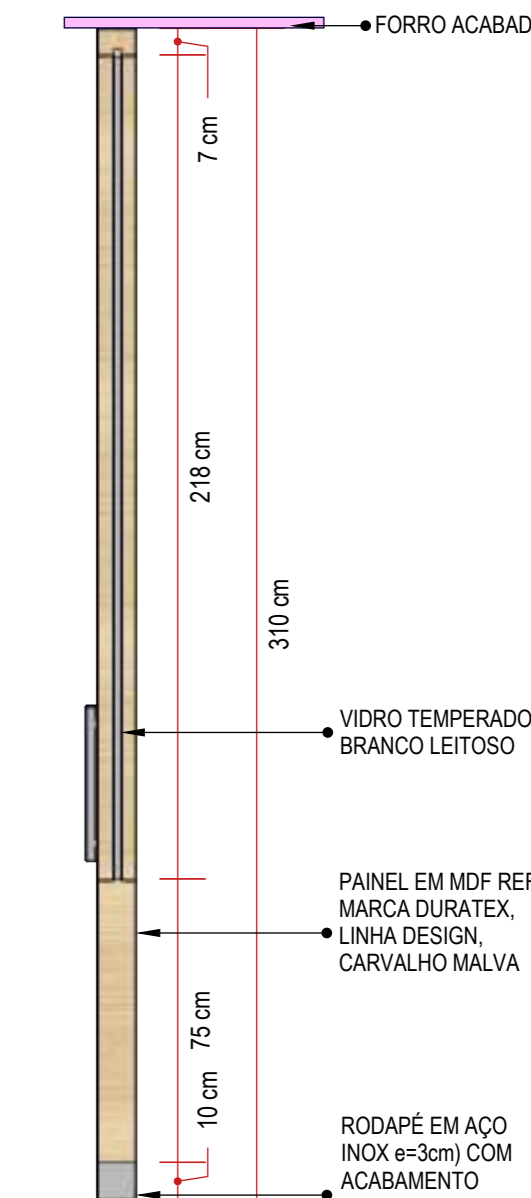

**ELEVAÇÃO FRONTAL**

escala 1:20

**CONFERIR MEDIDAS NO LOCAL. PREVER REFORÇO NO FORRO PARA SUSTENTAÇÃO DA DIVISÓRIA**





















**sarnelli**  
ARQUITETURA

Rua Engenheiro Júlio César de Araújo | 317  
Bairro Cidade Industrial | Curitiba - PR  
+55 41 9 8706 8237  
adriana@sarnelliarquitetura.com.br  
DIREITOS AUTORAIS RESERVADOS LEI 5988/ 1973

**ASBEA**  
ASSOCIAÇÃO  
BRASILEIRA DOS  
ENGENHEIROS DE  
ARQUITETURA

Autoria de Projeto		Responsável Técnico   Obra		Representante Legal	
Arq Adriana Sarnelli CAU A24198-9					
<b>Projeto</b>	MARcenaria e MOBiliário SOLTto   CENTRO ONCOLOGIA- HMCC   REV 03	<b>Data</b>	JUNHO - 2023	<b>Desenhista</b>	BEATRIZ DE SOUZA
		<b>Escala</b>	INDICADA	<b>Prancha</b>	51 53

**MOBILIÁRIO SOLTO:**

MP01		<p><b>LONGARINA</b></p> <p>Marca: Cavaletti Modelo: Longarina 3 Lugares Duo Descrição: Longarina Cod.36075 3L. Banco em ref. Carvalho Hanover (27) Revestimento das cadeiras das pontas ref. Haven Campo (556) Revestimento da cadeira do meio ref. Haven Terracota (552) Quantidade: 07 unidades</p>	<p><b>LOCAL</b></p> <p>- Recepção SUS - 06 unid. - Atendimento e espera procedimentos - 01 unid.</p>	MP09		<p><b>TELEVISÃO</b></p> <p>- TV's de 32" Smart TV. - TV's de 80" Smart TV.</p> <p>Quantidade: 11 unidades</p>	<p><b>LOCAL</b></p> <p>- Recepção SUS -TV's de 32"- 03 unid. - Estar médico -TV de 80" - 01 unid. - Sala de aplicação individual- TV's de 32"- 06 unid. - Recepção particular - TV's de 32"- 01 unid.</p>	MP17		<p><b>POLTRONA GIRATÓRIA</b></p> <p>Marca: Cavaletti Modelo: Duo Descrição: Poltrona Interlocutor Cod.36074, Giratória / Base Piramidal, cor a definir Quantidade:15 unidades</p>	<p><b>LOCAL</b></p> <p>- Recepção SUS - 13 unid. - Atendimento e espera procedimentos - 02 unid.</p>
MP02		<p><b>MESA REDONDA</b></p> <p>Marca: Santé Modelo: Mesa Elevé Descrição: Estrutura em aço carbono preto e tampo em mdf branco(a definir) Dimensão do tampo: 100 cm. Quantidade: 05 unidades</p>	<p><b>LOCAL</b></p> <p>- Recepção SUS - 04 unid. - Supervisão- 01 unid.</p>	MP10		<p><b>DISPENSER SABONETE LÍQUIDO</b></p> <p>Marca: Premisse Modelo: Velox Branco Descrição: Abertura Inteligente dispensa chave. Resistência Alto mpacto,reservatório de 800 ml, Processo de produção por injeção termoplástica Peso aprox.: 0,300 g Medidas L x A x p: 10,5 x 25,5 x 11 cm</p>	<p><b>LOCAL</b></p> <p>- A definir com cliente</p>	MP18		<p><b>POLTRONA INTERLOCUTOR</b></p> <p>Marca: Cavaletti Modelo: Duo Descrição: Poltrona Interlocutor Cod.36174, Base Pé Palito cor a definir Quantidade: 34 unidades</p>	<p><b>LOCAL</b></p> <p>- Recepção SUS - 08 unid. - Estar médico - 04 unid. - Atendimento e espera proced - 04 unid. - Sala de aplic. de curta duração- 06 unid. - Sala de aplic. de longa duração - 02 unid. - Sala de aplicação individual - 06 unid. - Triagem - 03 unid - Sala Braquiterapia-01 unidade</p>
MP03		<p><b>CADEIRA EM AÇO</b></p> <p>Marca: Santé Modelo: Cadeira Vite Descrição: Assento estofado em couvín e encosto em madeira. Estrutura em aço carbono preto. Cor a definir. Quantidade: 41 unidades</p>	<p><b>LOCAL</b></p> <p>- Recepção SUS - 16 unid. - Consultório SUS - 20 unid. - Supervisão enfermagem - 02 unid - Copa - 03 unid</p>	MP11		<p><b>DISPENSER PAPEL TOALHA</b></p> <p>Marca: Premisse Modelo: Velox Branco Sua fixação deve ser feita diretamente na parede, recomendação de manutenção: limpar apenas com pano úmido. Altura: 29 cm - Largura: 27 cm - Profundidade: 16 cm - Peso do Produto: 0,693 Kg</p>	<p><b>LOCAL</b></p> <p>- A definir com cliente</p>	MP19		<p><b>BALANÇA ELETRÔNICA</b></p> <p>- Marca e modelo a definir. Quantidade: 03 unidades</p>	<p><b>LOCAL</b></p> <p>- Triagem - 03 unid</p>
MP04		<p><b>TOTEM DE AUTOATENDIMENTO</b></p> <p>Marca e modelo: a definir Descrição: Totem digital touch screen premium.</p>	<p><b>LOCAL</b></p> <p>- A definir com cliente</p>	MP12		<p><b>LIXEIRA DE INOX</b></p> <p>LIXEIRA INOX COM TAMPA BASCULANTE MARTINAZZO 16 LITROS, COMPRIMENTO 20 cm, LARGURA 20 cm, ALTURA 45 cm</p>	<p><b>LOCAL</b></p> <p>- A definir com cliente</p>	MP20		<p><b>MACA COM ACIONAMENTO HIDRÁULICO</b></p> <p>- Marca e modelo a definir. Quantidade: 12 unidades</p>	<p><b>LOCAL</b></p> <p>- Sala de procedimentos- 03 unid. - Sala de procedimentos sujos - 01 unid. - Sala de procedimentos limpos - 01 unid - Salas de preparo- 02 unid. - Sala de observação enfermaria- 01 unid. - consultório radio- 01 unid. - Sala de branquiterapia- 01 unid. - Sala de aplicação de longa duração</p>
MP05		<p><b>MESA DE APOIO RECEPÇÃO</b></p> <p>Marca: Teto Modelo: Mesa Ce Light Descrição sofá: estrutura única injetada em superfície sólida mineral (lure). Cor branca. Quantidade: 03 unidades.</p>	<p><b>LOCAL</b></p> <p>- Recepção SUS - 03 unid.</p>	MP13		<p><b>VASOS PARA PLANTAS</b></p> <p>Vaso gigante redondo em polietileno D=40 cm e H=60 cm na cor branco. Verificar espécie a ser plantada - área interna sombreada. Quantidade: 02 unidades.</p>	<p><b>LOCAL</b></p> <p>- Recepção SUS - 02 unid.</p>	MP21		<p><b>SUORTE PARA SORO</b></p> <p>- Marca e modelo a definir. Suporte inox para soro com rodizio e regulagem de altura</p>	<p><b>LOCAL</b></p> <p>- A definir com cliente</p>
MP06		<p><b>SOFA BERG</b></p> <p>Marca: Teto Modelo: SOFA BERG - KIT Descrição sofá: Assento estofado em espuma d26, pés sapata plástica. Revestimento assento: havoc 5290 Revestimento encosto: viena 1213 Quantidade: 05 módulos.</p>	<p><b>LOCAL</b></p> <p>- Recepção SUS - 05 módulos (2 módulos curvos, 2 módulos retos e 1 módulo reto com encosto em diagonal)</p>	MP14		<p><b>BEBEDOURO ACESSÍVEL</b></p> <p>Bebedouro em Inox com 2 Torneiras. marca a definir</p>	<p><b>LOCAL</b></p> <p>- A definir com cliente</p>	MP22		<p><b>SUORTE PARA SACO HAMPER</b></p> <p>- Marca e modelo a definir. Suporte inox com saco hamper em tecido de tecido hospitalar HTC</p>	<p><b>LOCAL</b></p> <p>- A definir com cliente</p>
MP07		<p><b>GELADEIRA</b></p> <p>- Marca e modelo a definir. Quantidade: 04 unidades</p>	<p><b>LOCAL</b></p> <p>- Copa funcionários - 01 unid. - Supervisão - 01 unid. - Sala de preparo de med. - 01 unid. - Copa de apoio - 01 unid.</p> <p>Atenção a altura da prateleira e armários aéreos</p>	MP15		<p><b>CADEIRA GIRATÓRIA</b></p> <p>Marca: Cavaletti Modelo: Cadeira Chroma Descrição: Cadeira com revestimento em couro e estrutura com base giratória e rodizio. Cor a definir. Quantidade: 83 unidades</p>	<p><b>LOCAL</b></p> <p>- Recepção SUS/ particular- 08 unid. - Estar médico/ arquivo/triagem- 16 unid. - Consult SUS/enferm/partic/radio-19 unid - Superv. enferm./ faturamento - 11 unid - Posto enfer/ salas comando- 07 unid. - Atendimento/espera proced. - 01 unid. - Sala adm/ sala adm quimio- 04 unid. - Sala de aplic. de curta duração- 04 unid - Sala de aplic. quimioterápicos - 02 unid. - Sala de preparo de medic.- 01 unid. - Planej./ Supervisão/ agendam.- 10 unid.</p>	<p><b>OBSERVAÇÕES GERAIS:</b></p> <p>- CONFERIR AS MEDIDAS NO LOCAL E AS QUANTIDADES NA PLANTA DE LAYOUT; - PREVER REFORÇO NA PAREDE ONDE HOUVER PREVISÃO DE ARMÁRIO AÉREO; - EM CASO DE DÚVIDAS ENTRAR EM CONTATO COM A EQUIPE DE ARQUITETURA.</p>			
MP08		<p><b>MESA LATERAL</b></p> <p>Marca: Santé Modelo: Mesa Nature Tri Descrição: Base em aço carbono preto. Tampo em madeira maciça Jequitibá. Tamanho h= 55 cm diâmetro= 60 cm Quantidade: 12 unidades</p>	<p><b>LOCAL</b></p> <p>- Recepção SUS - 06 unid. - Estar médico - 01 unid. - Atendimento e espera procedimentos - 02 unid. - Recepção particular - 02 unid. - Estar pacientes- 01 unid.</p>	MP16		<p><b>ESCADA METÁLICA</b></p> <p>- Escada metálica com Dois Degraus</p>	<p><b>LOCAL</b></p> <p>- A definir com cliente</p>	<p><b>Projeto</b> MARCENARIA E MOBILIÁRIO SOLTO   CENTRO ONCOLOGIA- HMCC   REV 03</p> <p><b>Data</b> JUNHO - 2023</p> <p><b>Desenhista</b> BEATRIZ DE SOUZA</p> <p><b>Escala</b> INDICADA</p> <p><b>Prancha</b> 52.53</p>			

**sarnelli**

Rua Engenheiro Júlio César de Araújo | 317  
Bairro Cidade Industrial I Curitiba - PR  
+55 41 9 8706 8237  
adriana@sarnelliarquitectura.com.br

DIREITOS AUTORAIS RESERVADOS LEI 5988/ 1973



<b>Autoria de Projeto</b>	<b>Responsável Técnico   Obra</b>	<b>Representante Legal</b>
Arq Adriana Sarnelli CAU A24198-9		

**MOBILIÁRIO SOLTO:**

MP23		<b>CARRO EMERGÊNCIA</b> - Marca e modelo a definir.	<b>LOCAL</b> - A definir com cliente	MP31		<b>CADEIRA DE ATENDIMENTO</b> Marca: Santé Modelo: Cadeira Bonne Descrição: Estofado em couvrin, assento com concha ergonômica em fibra de vidro. Estrutura em aço carbono ou inox. Cor a definir.  Quantidade: 34 unidades	<b>LOCAL</b> - Consultório enfermaria - 10 unid. - Consultório particular - 08 unid. - Sala administrativa- 02 unid. - Consultório radio - 02 unid. - Planejamento - 02 unid. - Supervisão - 06 unid. - Supervisão enferm. - 02 unid.
MP24		<b>TRILHO CURVO E CORTINA HOSPITALAR</b> - Marca e modelo a definir. Trilho curvo de alumínio para cortina hospitalar  Quantidade: 12 unidades	<b>LOCAL</b> - Sala de procedimentos- 03 unid. - Sala de aplicação de curta duração- 09 unid.	MP32		<b>CADEIRA RECEPÇÃO PARTICULAR</b> Designer: Estudio Nada se Leva Modelo: Cadeira Ditta Descrição: Assento e encosto estofado e braços e base em madeira maciça. Cor a definir.  Quantidade: 04 unidades	<b>LOCAL</b> - Recepção particular - 04 unid.
MP25		<b>BEBEDOURO</b> Marca: Everest Modelo: Soft Slim Descrição: Purificador de água com filtro de alta eficiência e dupla filtração, tam. 36,0X27,5X37,0 cm na cor branca.  Quantidade: 02 unidades.	<b>LOCAL</b> - Estar médico - 01 unid. - Estar pacientes- 01 unid	MP33		<b>POLTRONA RECEPÇÃO PARTICULAR</b> Marca: Santé Modelo: Poltrona Graine Descrição: Estofado em couvrin, base em madeira maciça Tauari. Cor a definir.  Quantidade: 13 unidades	<b>LOCAL</b> - Recepção particular - 08 unid. - Estar pacientes- 05 unid
MP26		<b>POLTRONA RECLINÁVEL</b> Marca: Santé Modelo: Poltrona Reclinável Joie Descrição: Estofado em couvrin. Assento com percintas italianas. Base com pés niveladores e rodízios. Opção com ou sem coleta de sangue. Cor a definir  Quantidade: 09 unidades	<b>LOCAL</b> - Sala de aplicação de curta duração- 09 unid.	MP34		<b>ARMÁRIO GUARDA VOLUMES</b> Marca: Nilko Modelo: NK 3304 - 12 Portas Descrição: Armário guarda-volumes com 12 portas fabricado em chapa galvanizada resistente a corrosão, com pintura antimicrobiana e antibactericida. Cor a definir.	<b>LOCAL</b> - 05 unidades (circulação) - 02 unidades (paramentação )
MP27		<b>CARRO MEDICAMENTOS</b> - Marca e modelo a definir.	<b>LOCAL</b> - A definir com cliente	MP35		<b>ARMÁRIO GUARDA VOLUMES</b> Marca: Nilko Modelo: NK 1304 - 04 Portas Descrição: Armário guarda-volumes com 04 portas fabricado em chapa galvanizada resistente a corrosão, com pintura antimicrobiana e antibactericida. Cor a definir.	<b>LOCAL</b> - 01 unidade (Sala Comando 02)
MP28		<b>CARRO ANESTESIA</b> - Marca e modelo a definir.	<b>LOCAL</b> - A definir com cliente			<b>PRATELEIRAS ÁREAS MOLHADAS (DML E EXPURGO)</b> Marca e modelo a definir. Descrição: Prateleiras vazadas em aço inox.  Quantidade: definir com a equipe no local.	
MP29		<b>CAMA HOSPITALAR FOWLER ELÉTRICA</b> Marca e modelo a definir.  Quantidade: 08 unidades	<b>LOCAL</b> - Sala de aplicação individual (Convênios)- 06 unid. - Sala de procedimentos (Convênios)- 01 unid. - Sala de observação- 01 unid.			<b>CARRINHO DE APOIO</b> Marca e modelo a definir.  Descrição: Carrinho com prateleiras em aço inox e rodízio na parte inferior.  Quantidade: definir com a equipe no local.	
MP30		<b>SUPORTE ARTICULADO PARA TV</b> Marca e modelo a definir.Suporte Articulado para TV na cor Preta  Quantidade: 06 unidades	<b>LOCAL</b> - Sala de aplicação individual - 06 unid.			<b>ARMÁRIO ÁREAS MOLHADAS (DML E EXPURGO)</b> Marca e modelo a definir.  Descrição: Armário vazado com prateleiras em aço inox. Considerar base afastada do chão para permitir a limpeza.  Quantidade: definir com a equipe no local.	

**OBSERVAÇÕES GERAIS:**  
**- CONFERIR AS MEDIDAS NO LOCAL E AS QUANTIDADES NA PLANTA DE LAYOUT;**  
**- PREVER REFORÇO NA PAREDE ONDE HOUVER PREVISÃO DE ARMÁRIO AÉREO;**  
**- EM CASO DE DÚVIDAS ENTRAR EM CONTATO COM A EQUIPE DE ARQUITETURA.**

	Rua Engenheiro Júlio César de Araújo I 317 Bairro Cidade Industrial I Curitiba - PR +55 41 9 8706 8237 adriana@sarnelliarquitectura.com.br DIREITOS AUTORAIS RESERVADOS LEI 5988/ 1973	
	Autoria de Projeto Responsável Técnico I Obra Representante Legal Arq Adriana Sarnelli CAU A24198-9	