



MÓVEL - ARMÁRIO INFERIOR CONSULTÓRIOS APARTAMENTOS


04 UNIDADES (TAM. L=45 x P=50 x H=55 cm)

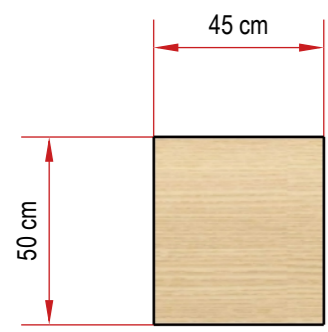


PLANTA BAIXA
escala 1:20

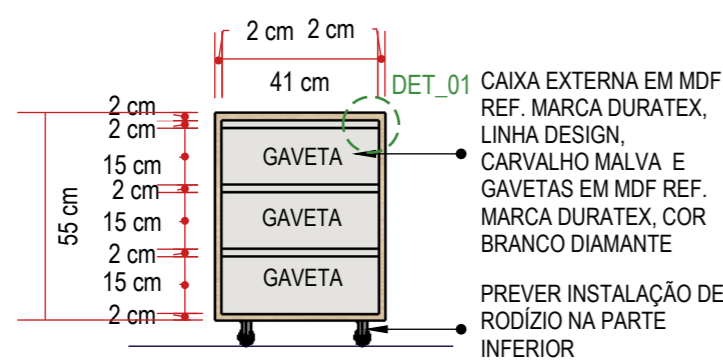

ELEVÇÃO FRONTAL
escala 1:20

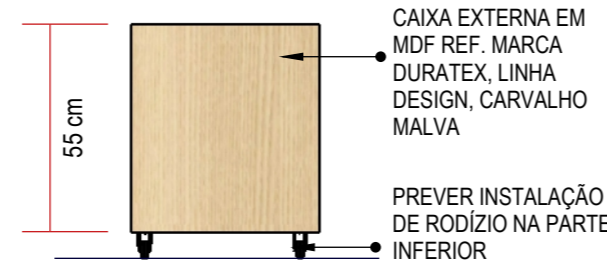

ELEVÇÃO LATERAL
escala 1:20

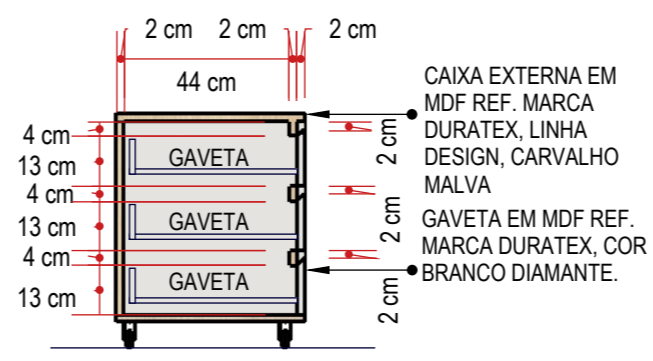

CORTE ESQUEMÁTICO
escala 1:20



PERSPECTIVA
sem escala



MÓVEL - PRATELEIRA

02 UNIDADES TAM. L=370 x P=30 x H=5 cm (CONSULT. 02 E 03- APARTAMENTOS)

01 UNIDADE TAM. L=415 x P=30 x H=5 cm (CONSULT. 04-APARTAMENTOS)

01 UNIDADE TAM. L=340 x P=30 x H=5 cm (CONSULT. 01- APARTAMENTOS)

06 UNIDADES TAM. L=300 x P=30 x H=5 cm (CONSULTÓRIO ENFERMARIA)

01 UNIDADE TAM. L=225,40 x P=30 x H=5 cm (SALA ADMINISTRATIVA)

01 UNIDADE TAM. L= 306 x P=30 x H=5 cm (CONSULTÓRIO 01- SUS)

01 UNIDADE TAM. L= 320 x P=30 x H=5 cm (CONSULTÓRIO 02- SUS)


01 UNIDADE TAM. L= 322 x P=30 x H=5 cm (CONSULTÓRIO 03/06- SUS)

01 UNIDADE TAM. L= 319 x P=30 x H=5 cm (CONSULTÓRIO 04/05- SUS)

01 UNIDADE TAM. L= 307 x P=30 x H=5 cm (CONSULTÓRIO 07- SUS)

01 UNIDADE TAM. L= 333 x P=30 x H=5 cm (CONSULTÓRIO 08- SUS)

01 UNIDADE TAM. L= 306 x P=30 x H=5 cm (CONSULTÓRIO 09/10- SUS)

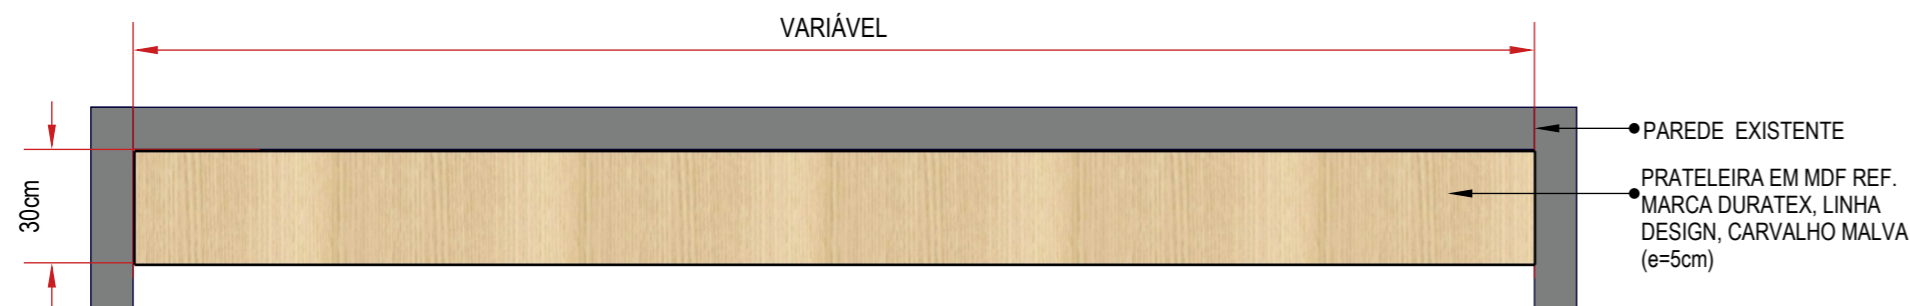

PLANTA BAIXA
escala 1:20




ELEVÇÃO FRONTAL
escala 1:20




PERSPECTIVA
sem escala

MÓVEL - MACA CONSULTÓRIOS APARTAMENTOS


04 UNIDADES (TAM. L=186 x P=64 x H=70 cm)

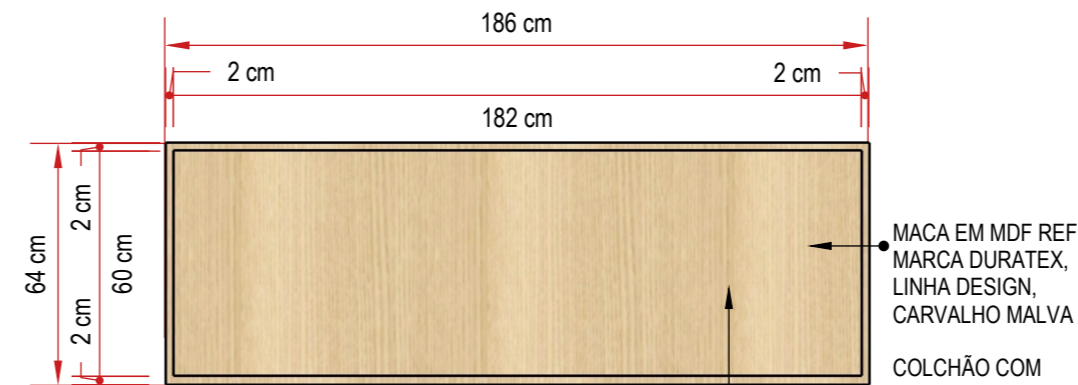


PLANTA BAIXA
escala 1:20

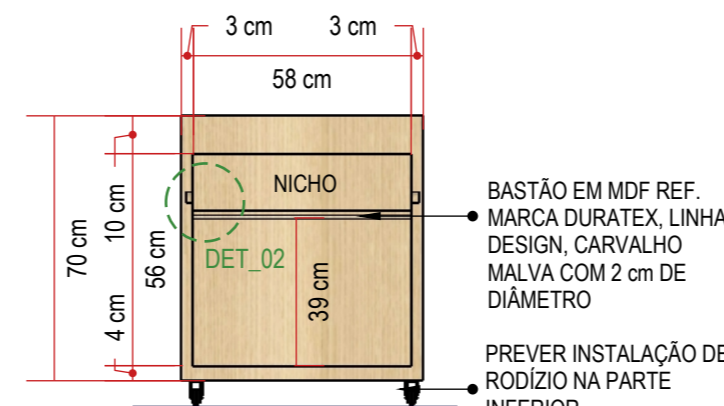


ELEVÇÃO LATERAL
escala 1:20

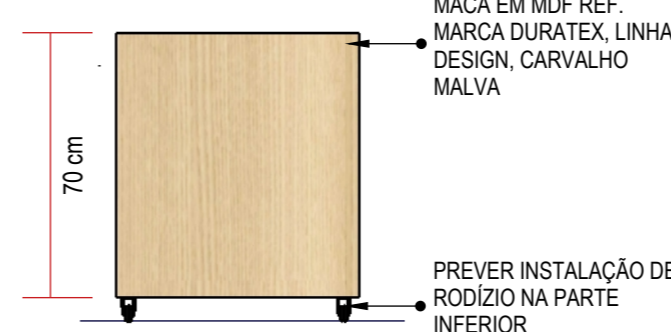


ELEVÇÃO LATERAL
escala 1:20

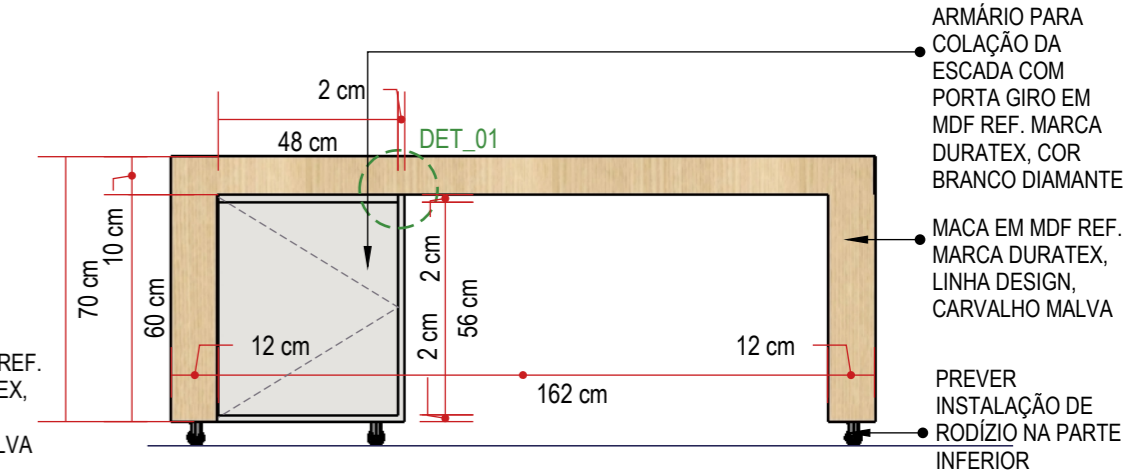

ELEVÇÃO FRONTAL
escala 1:20

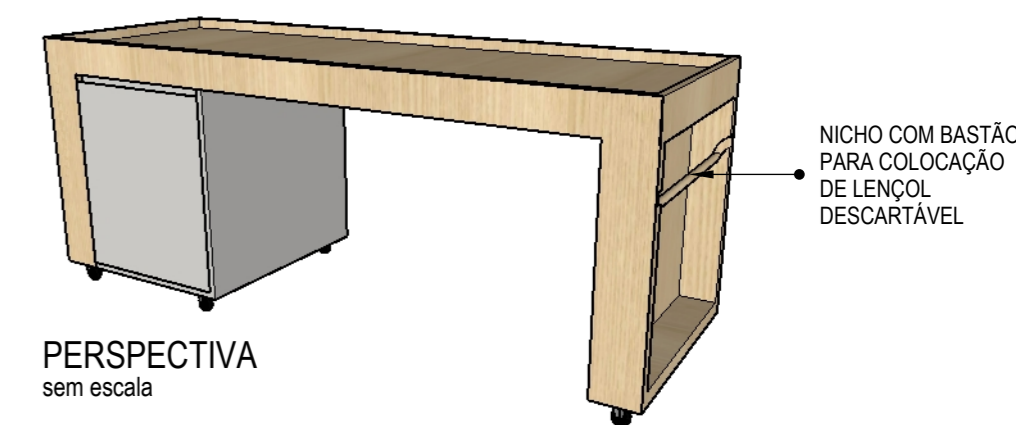

PERSPECTIVA
sem escala

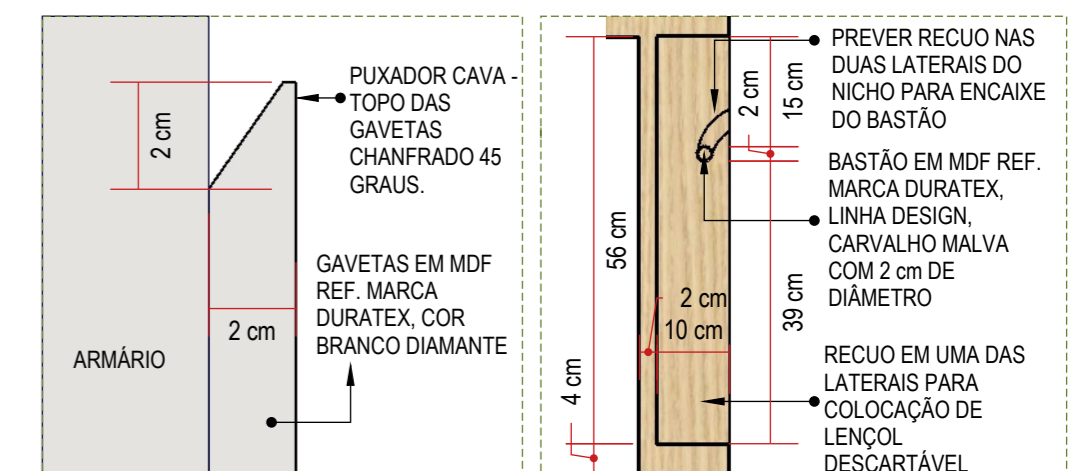

DETALHE 01
sem escala


DETALHE 02
sem escala

CONFERIR MEDIDAS NO LOCAL, PREVER REFORÇO NA MACA PARA SUPORTAR UM PESO DE ATÉ 150 KG, PREVER ENCAIXE PERFEITO DAS PEÇAS


		Rua Engenheiro Júlio César de Araújo 317 Bairro Cidade Industrial Curitiba - PR +55 41 9 8706 8237 adriana@sarnelliarquitetura.com.br DIREITOS AUTORAIS RESERVADOS LEI 5988/ 1973		
Autoria de Projeto Arq Adriana Sarnelli CAU A24198-9		Responsável Técnico Obra Beatriz de Souza		Representante Legal
Projeto MARCENARIA HMCC-UNIDADE DE CURITIBA-CENTRO DE ONCOLOGIA V00	Data NOVEMBRO-2022	Desenhista BEATRIZ DE SOUZA	Escala INDICADA	Prancha 01/29

CONFERIR MEDIDAS NO LOCAL.


MÓVEL - LAVATÓRIO CONSULTÓRIOS APARTAMENTOS
 03 UNIDADES TAM. L=128 x P=30 x H=30 cm (CONSULTÓRIOS APARTAMENTOS 02/03/04)
 01 UNIDADE TAM. L=90 x P=30 x H=30cm (CONSULTÓRIO APARTAMENTO 01)

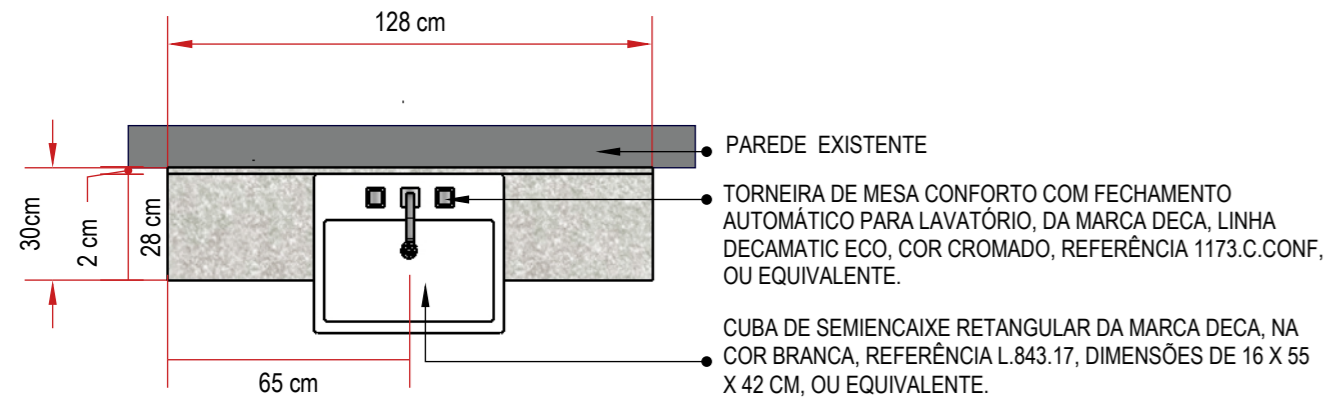


PLANTA BAIXA
escala 1:20

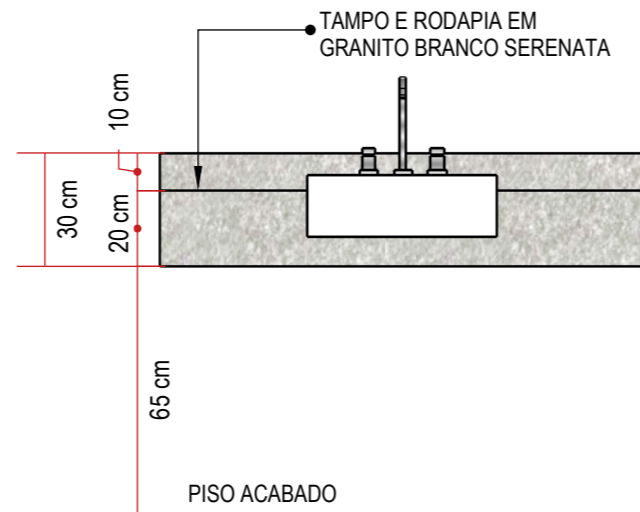

ELEVÇÃO FRONTAL
escala 1:20

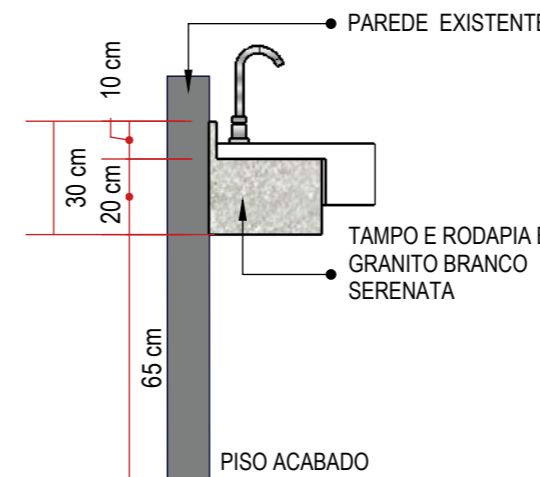


ELEVÇÃO LATERAL
escala 1:20

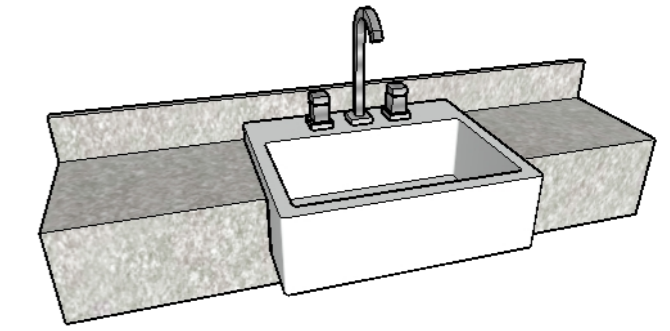


PERSPECTIVA
sem escala


MÓVEL - MESA DE TRABALHO CONSULTÓRIOS APARTAMENTOS - MODELO 01
 03 UNIDADES (TAM. L=160 x P=140 x H=80 cm)

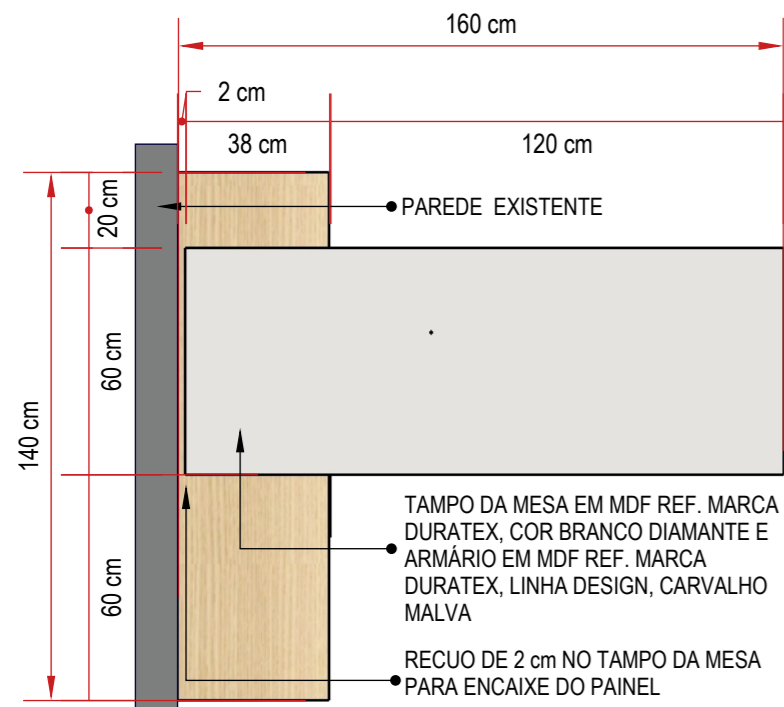


PLANTA BAIXA
escala 1:20

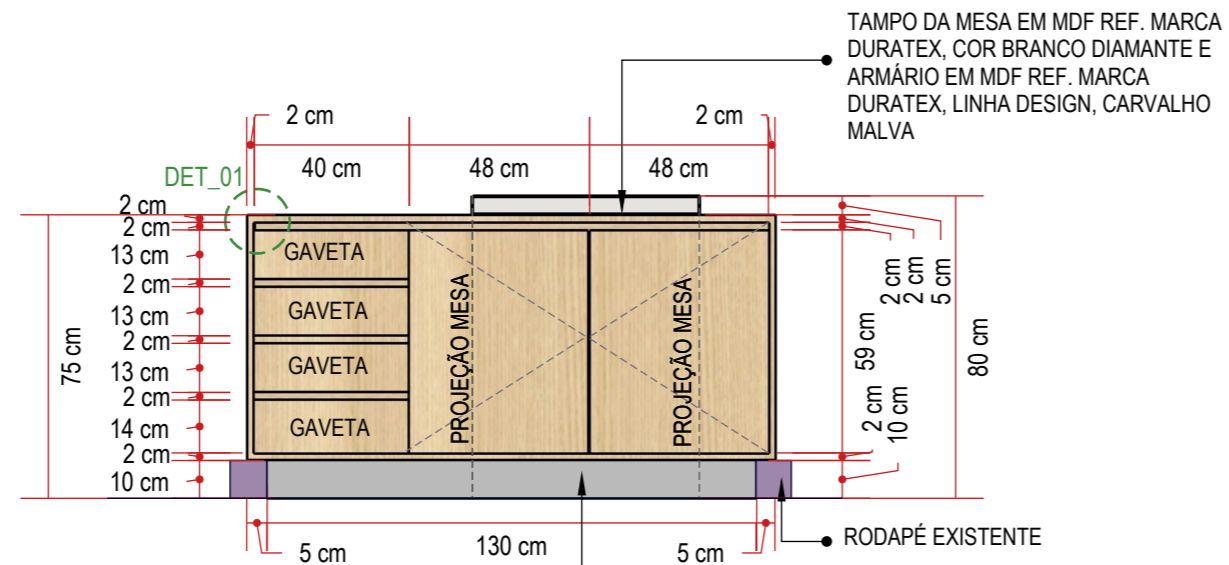


ELEVÇÃO FRONTAL
escala 1:20

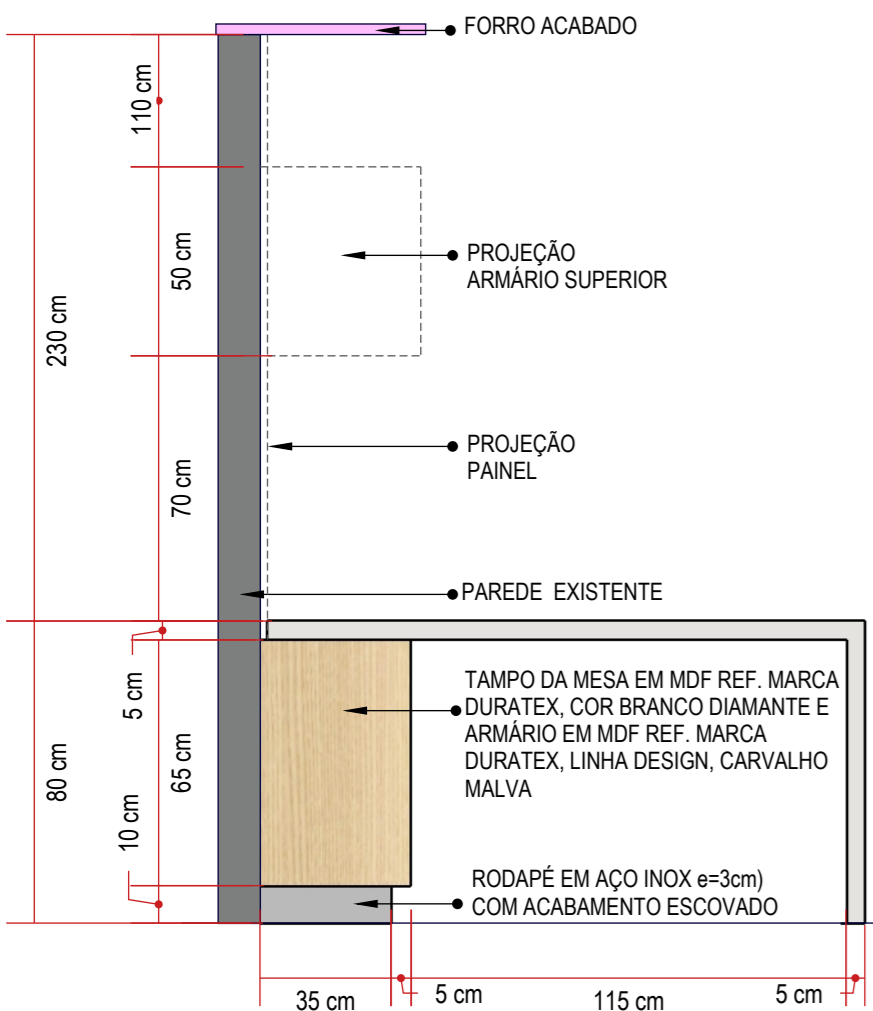


ELEVÇÃO LATERAL
escala 1:20

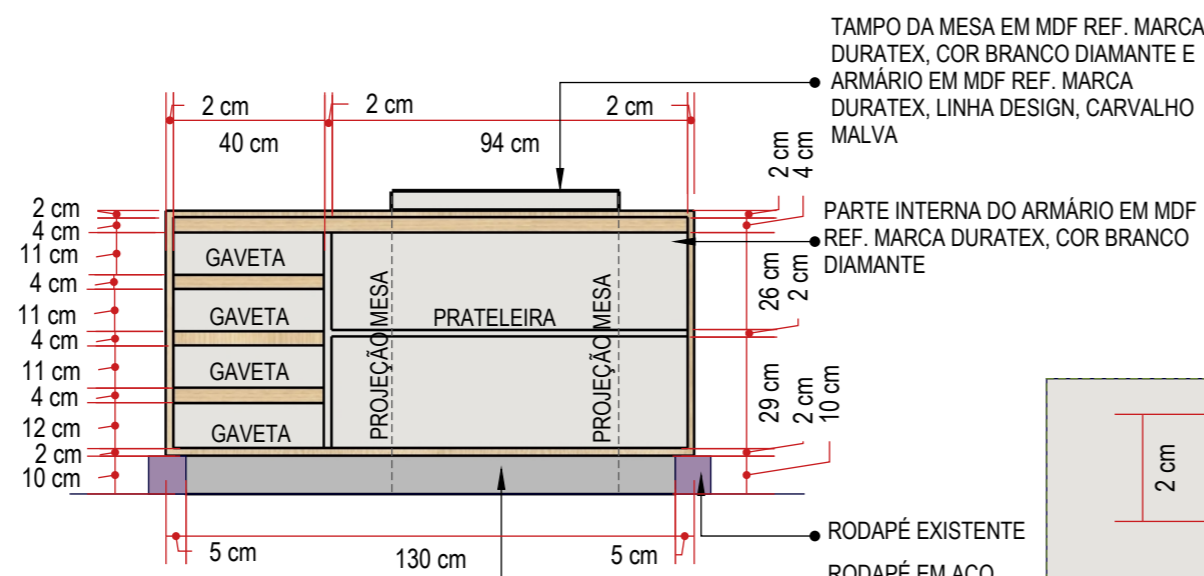


ELEVÇÃO FRONTAL - DIVISÃO INTERNA
escala 1:20

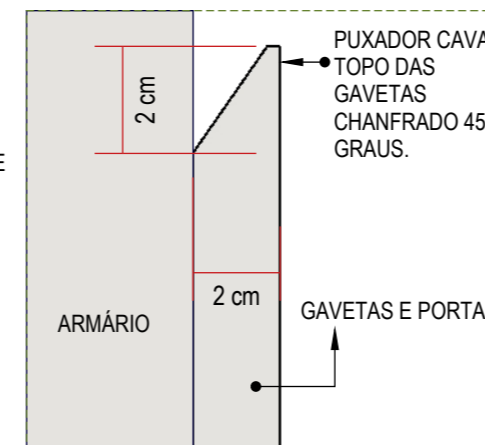

DETALHE 01
sem escala

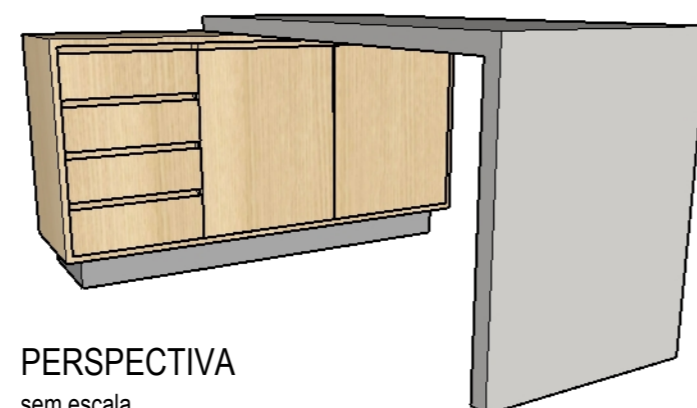


PERSPECTIVA
sem escala

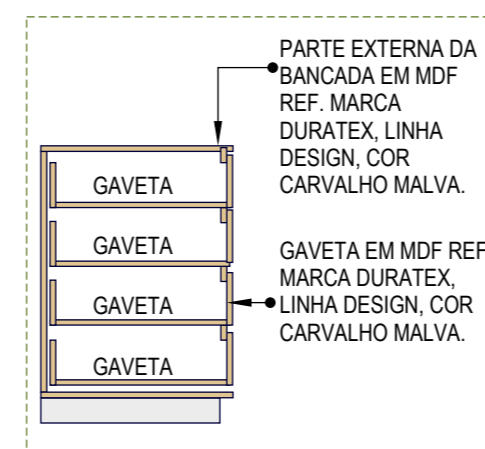


CORTE ESQUEMÁTICO GAVETAS
sem escala


MÓVEL - ARMÁRIO SUPERIOR CONSULTÓRIOS APARTAMENTOS
 04 UNIDADES (TAM. L=140 x P=40 x H=50 cm)

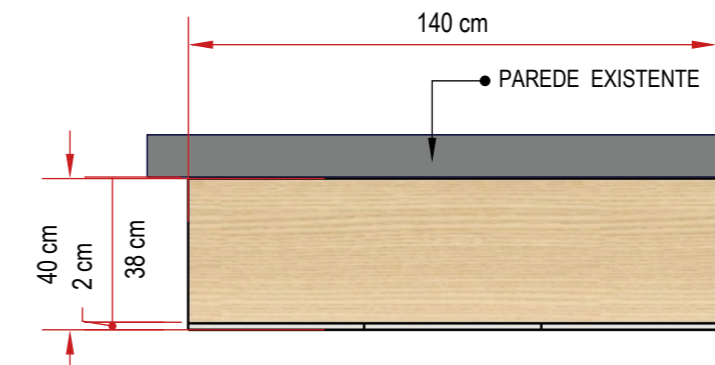


PLANTA BAIXA
escala 1:20

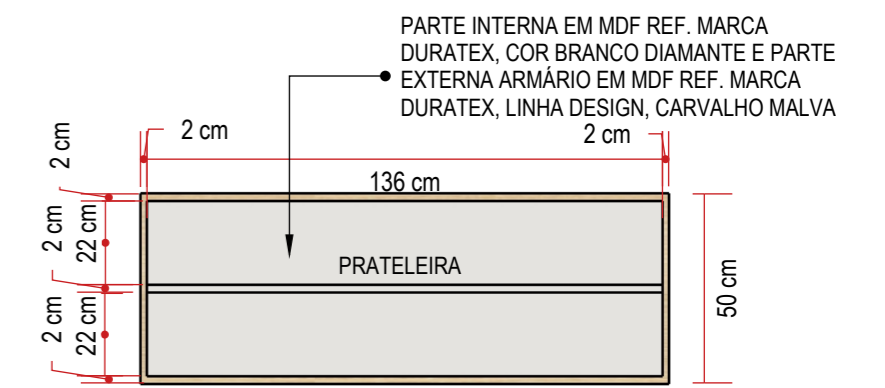


ELEVÇÃO FRONTAL - DIVISÃO INTERNA
escala 1:20

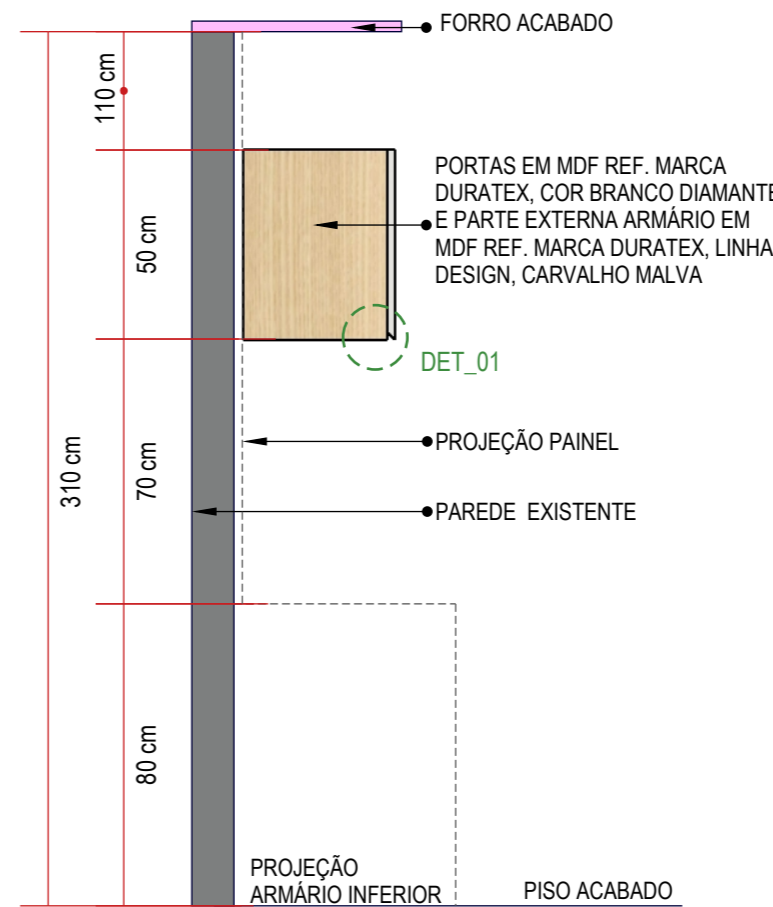

ELEVÇÃO LATERAL
escala 1:20

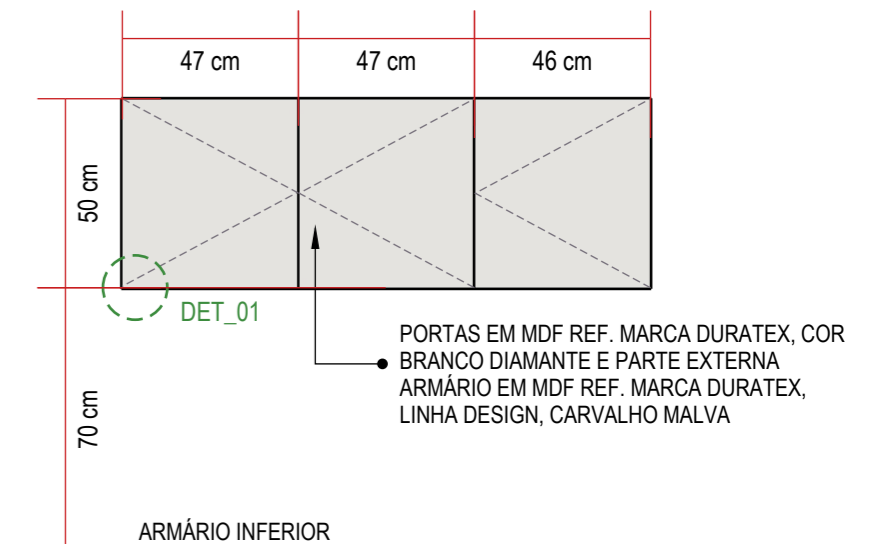

ELEVÇÃO FRONTAL
escala 1:20

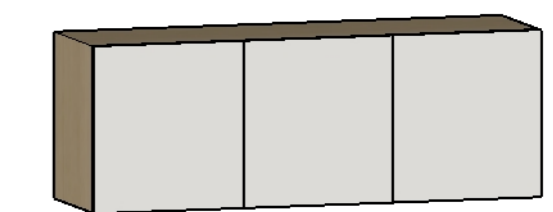

PERSPECTIVA
sem escala

CONFERIR MEDIDAS NO LOCAL - CUBA E TORNEIRA ESPECIFICADAS NO PROJETO EXECUTIVO EXISTENTE


sarnelli
arquitetura
projeto & consultoria

Rua Engenheiro Júlio César de Araújo | 317
 Bairro Cidade Industrial | Curitiba - PR
 +55 41 9 8706 8237
 adriana@sarnelliarquitetura.com.br
 DIREITOS AUTORAIS RESERVADOS LEI 5988/ 1973

ASBEA
ASSOCIAÇÃO
BRASILEIRA
DOS
ESCRITÓRIOS DE
ARQUITETURA

Autoria de Projeto Arq Adriana Sarnelli CAU A24198-9	Responsável Técnico Obra _____	Representante Legal _____
Projeto MARCENARIA HMCC-UNIDADE DE CURITIBA-CENTRO DE ONCOLOGIA V00	Data NOVEMBRO-2022	Desenhista BEATRIZ DE SOUZA
	Escala INDICADA	Prancha 02


MÓVEL - MESA DE TRABALHO CONSULTÓRIO 02 APARTAMENTO - MODELO 02
01 UNIDADE (TAM. L=160 x P=140 x H=80 cm)

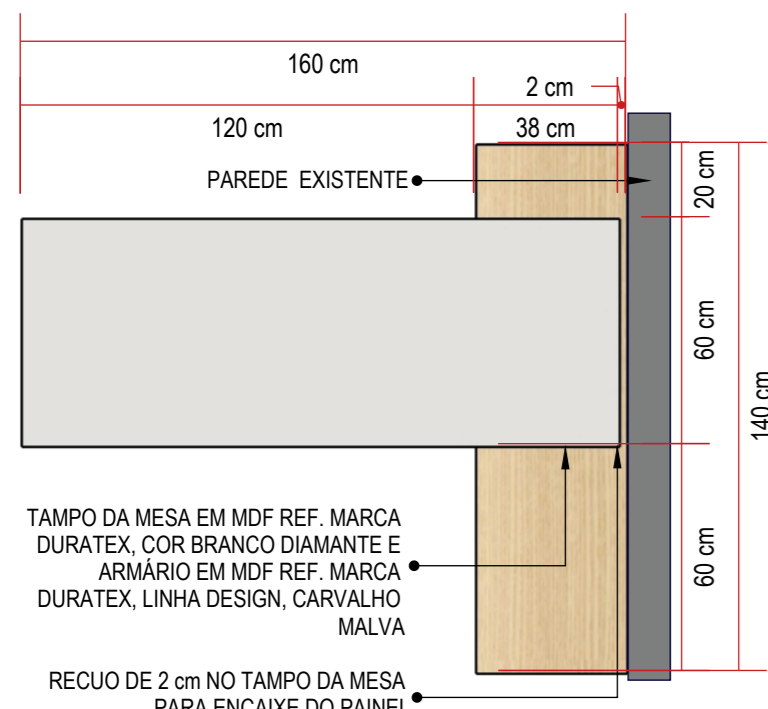


TAMPO DA MESA EM MDF REF. MARCA DURATEX, COR BRANCO DIAMANTE E ARMÁRIO EM MDF REF. MARCA DURATEX, LINHA DESIGN, CARVALHO MALVA

RECUO DE 2 cm NO TAMPO DA MESA PARA ENCAIXE DO PAINEL


PLANTA BAIXA
escala 1:20

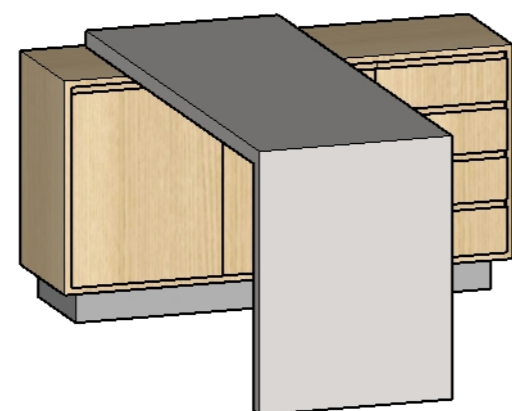


PERSPECTIVA
sem escala

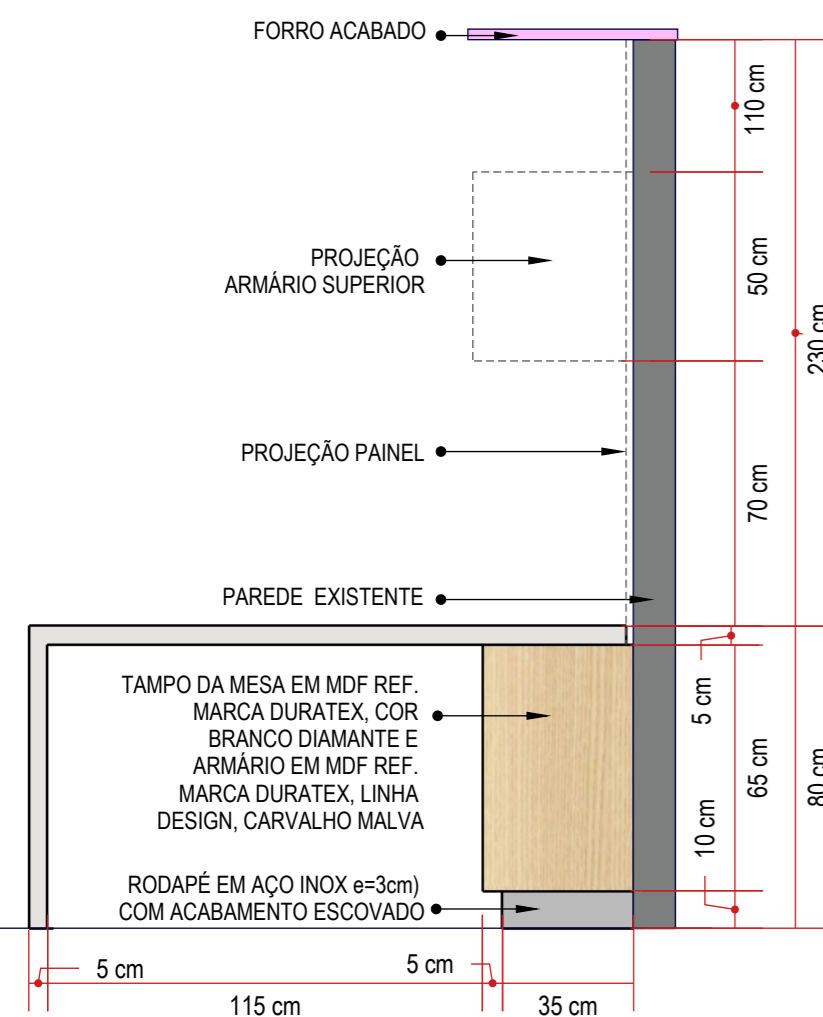


ELEVAÇÃO LATERAL
escala 1:20

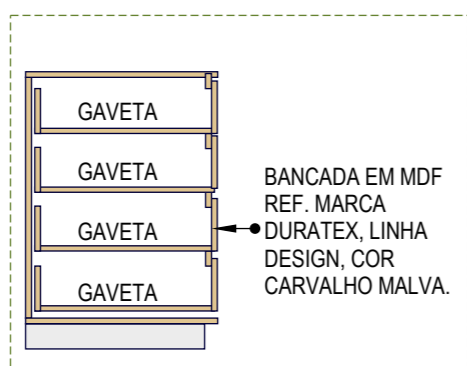

CORTE ESQUEMÁTICO GAVETAS
sem escala

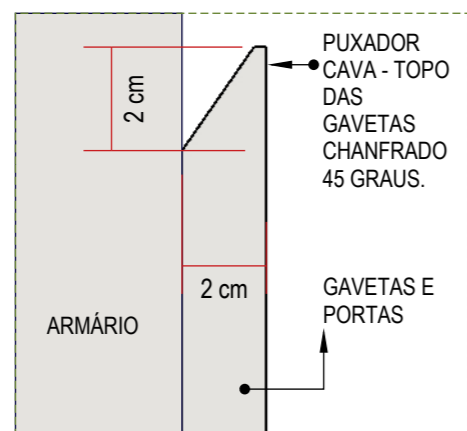


DETALHE 01
sem escala

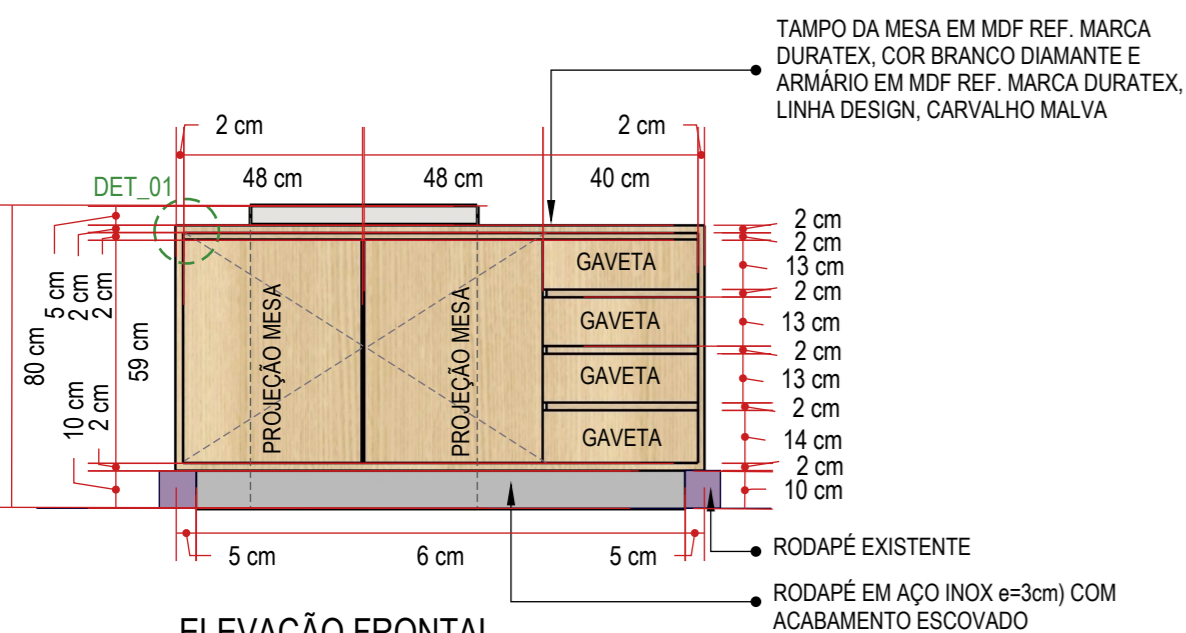


ELEVAÇÃO FRONTAL
escala 1:20

CONFERIR MEDIDAS NO LOCAL, CONFERIR EM PLANTA A DIREÇÃO DAS MESAS, OS DOIS MODELOS DE MESA DE TRABALHO CONSULTÓRIOS APARTAMENTOS POSSUEM AS MESMAS MEDIDAS E ESPECIFICAÇÕES, SÃO APENAS INVERTIDAS EM RELAÇÃO A PAREDE.


MÓVEL - PAINEL DO LAVATÓRIO CONSULTÓRIOS APARTAMENTOS
06 UNIDADES (TAM. L=30 x P=2 x H=300 cm)

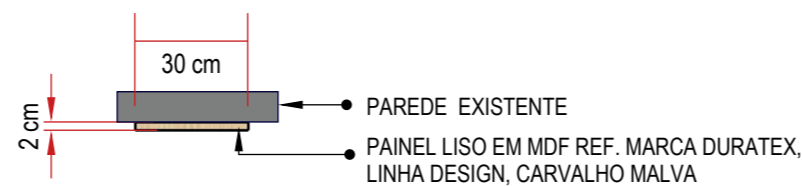

PLANTA BAIXA
escala 1:20

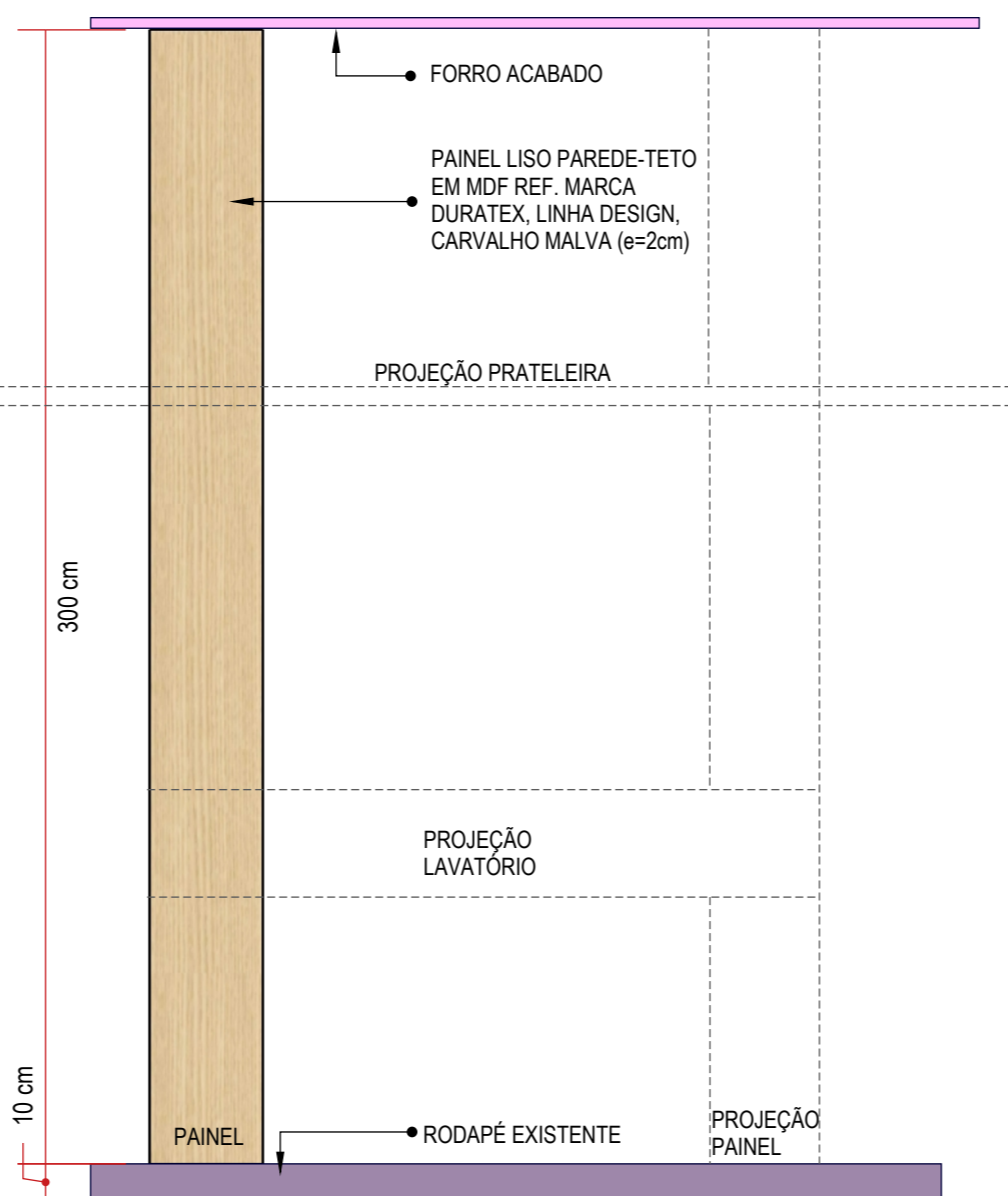


ELEVAÇÃO FRONTAL
escala 1:20

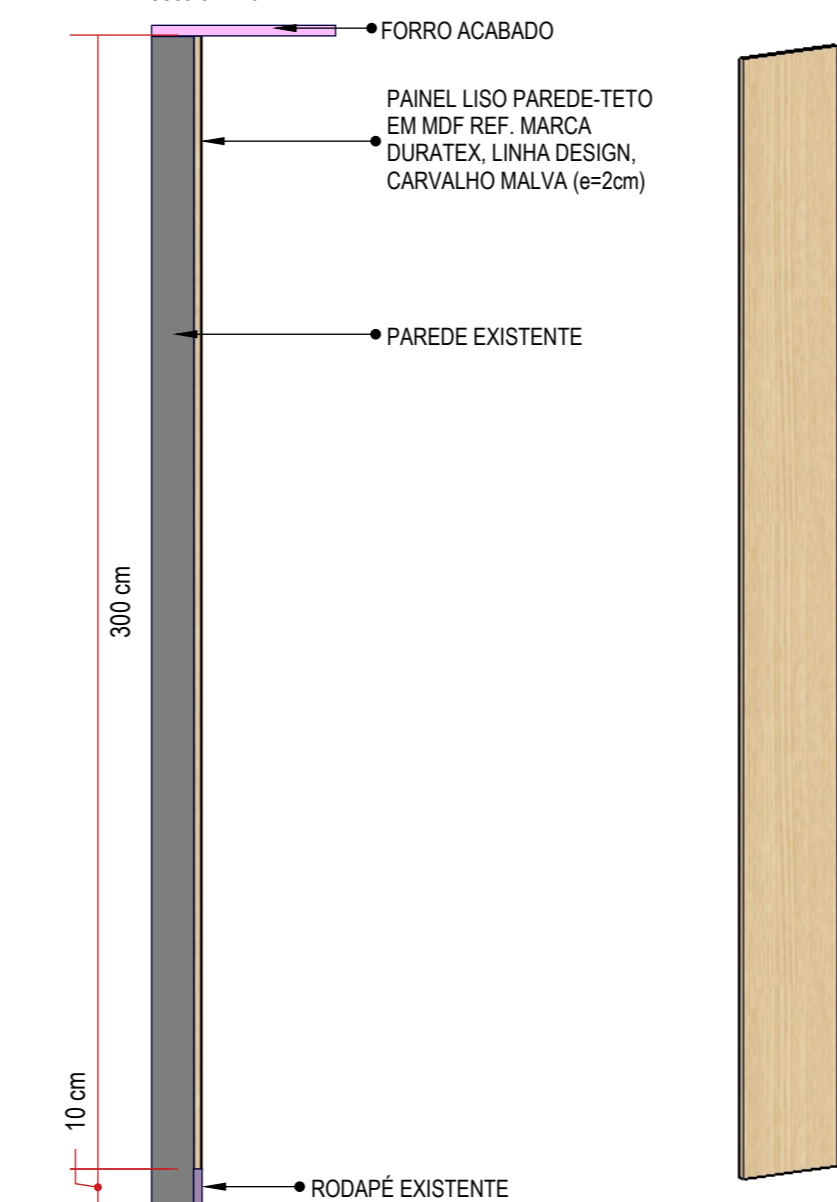


ELEVAÇÃO LATERAL
escala 1:20

PERSPECTIVA
sem escala

MÓVEL - PAINEL DA MESA DE TRABALHO
04 UNIDADES TAM. L=140 x P=2 x H=235 cm (CONSULTÓRIOS APARTAMENTOS)
01 UNIDADE TAM. L=127 x P=2 x H=230 cm (SUPERVISÃO ENFERMAGEM)

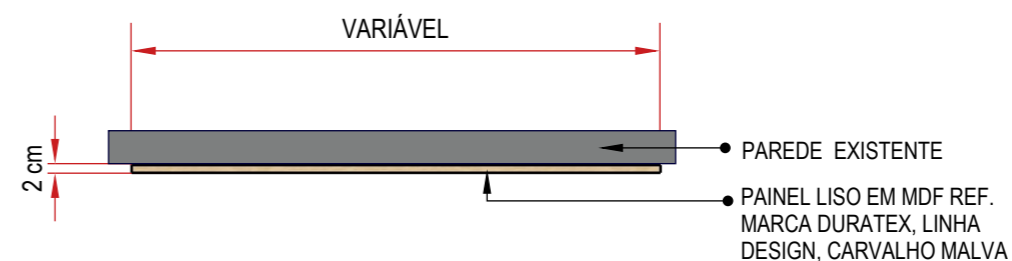


PLANTA BAIXA
escala 1:20

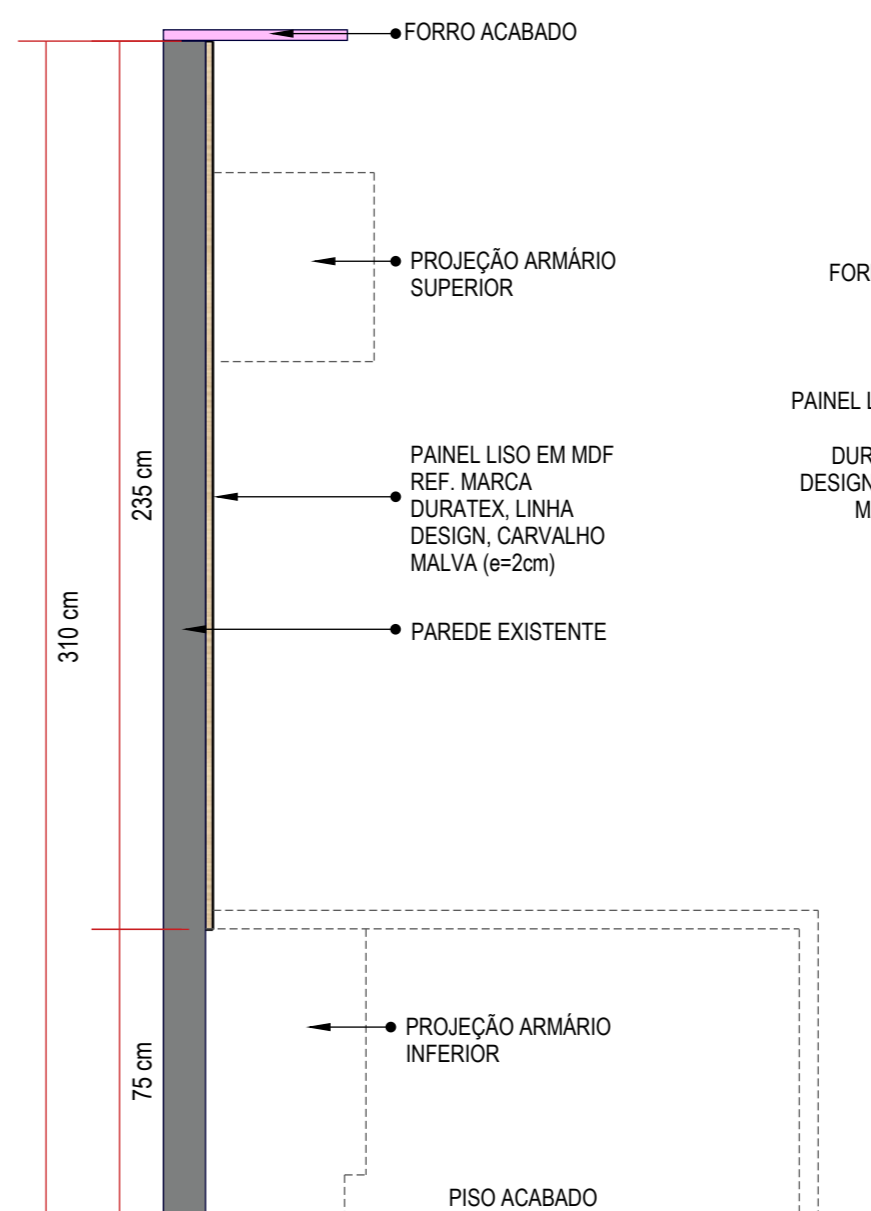

ELEVAÇÃO LATERAL -CONSULTÓRIOS APARTAMENTOS
escala 1:20



PERSPECTIVA
sem escala

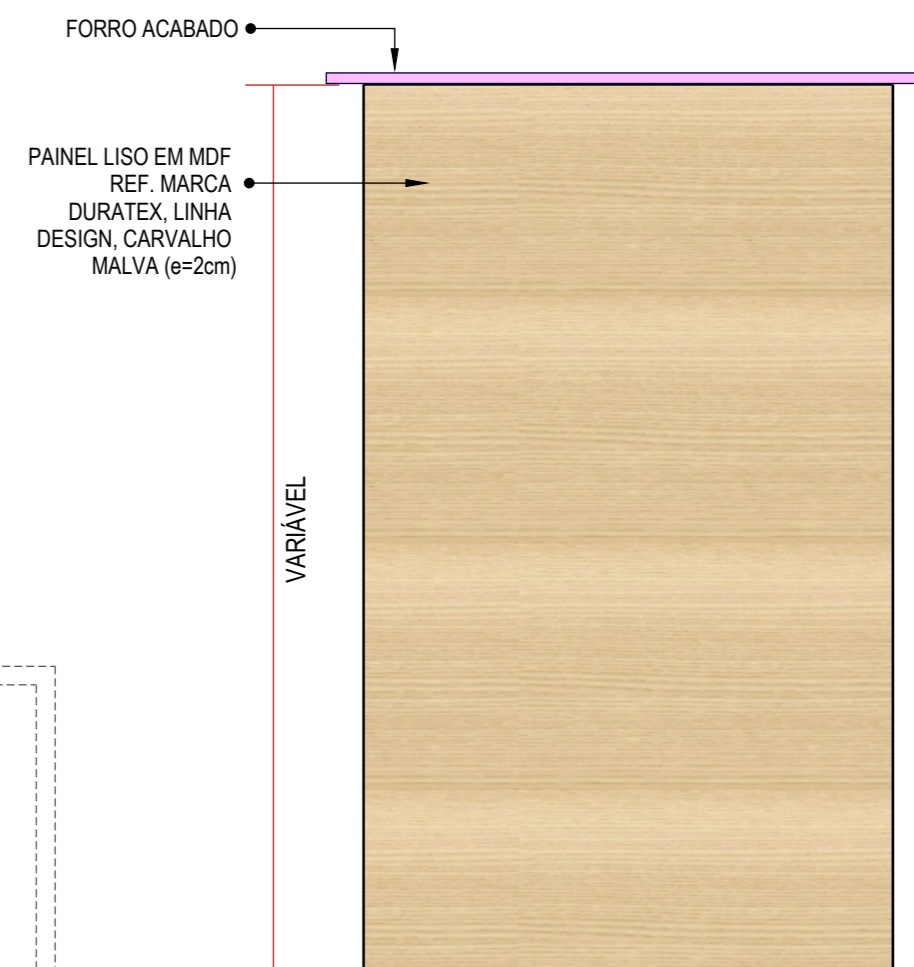

ELEVAÇÃO FRONTAL
escala 1:20

CONFERIR MEDIDAS NO LOCAL.



Rua Engenheiro Júlio César de Araújo | 317
Bairro Cidade Industrial | Curitiba - PR
+55 41 9 8706 8237
adriana@sarnelliarquitetura.com.br
DIREITOS AUTORAIS RESERVADOS LEI 5988/ 1973



Autoria de Projeto

Responsável Técnico | Obra

Representante Legal

Arq Adriana Sarnelli
CAU A24198-9

Projeto
MARCENARIA | HMCC-UNIDADE DE CURITIBA-CENTRO DE ONCOLOGIA | V00


Data
NOVEMBRO-2022

Desenhista
BEATRIZ DE SOUZA


Escala
INDICADA

Prancha
03/29


MÓVEL - COPA DO SAGUÃO E EVENTOS
01 UNIDADE (TAM. L=610 x P=104 x H=310 cm)

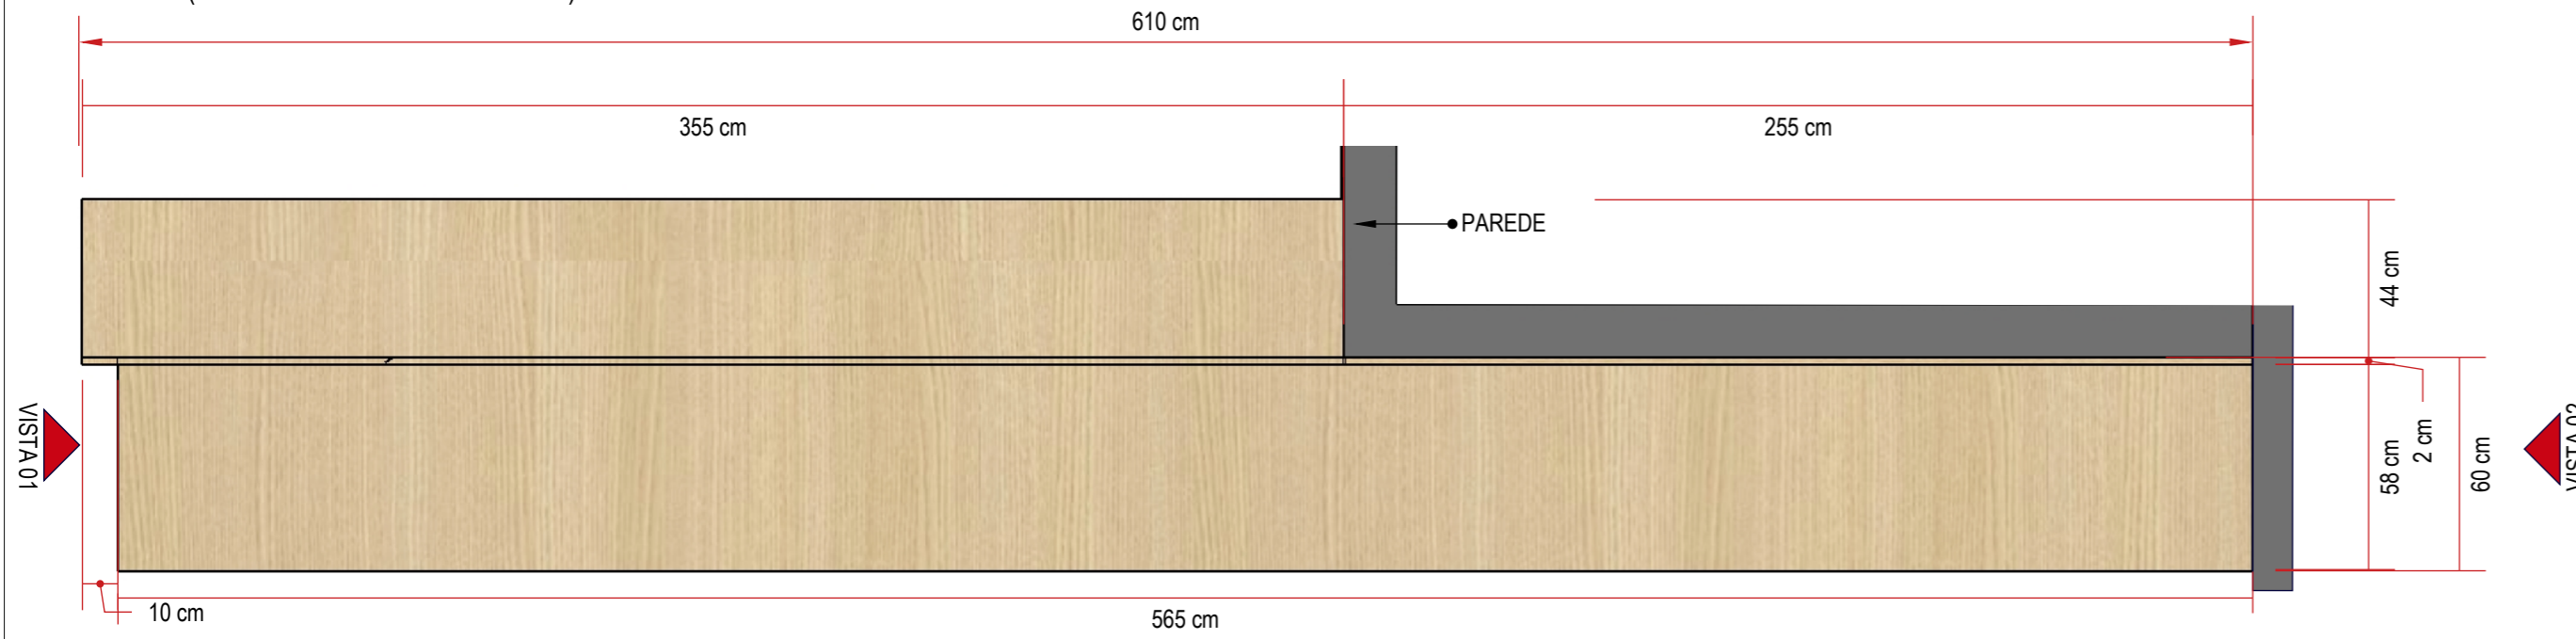


PLANTA BAIXA
escala 1:20

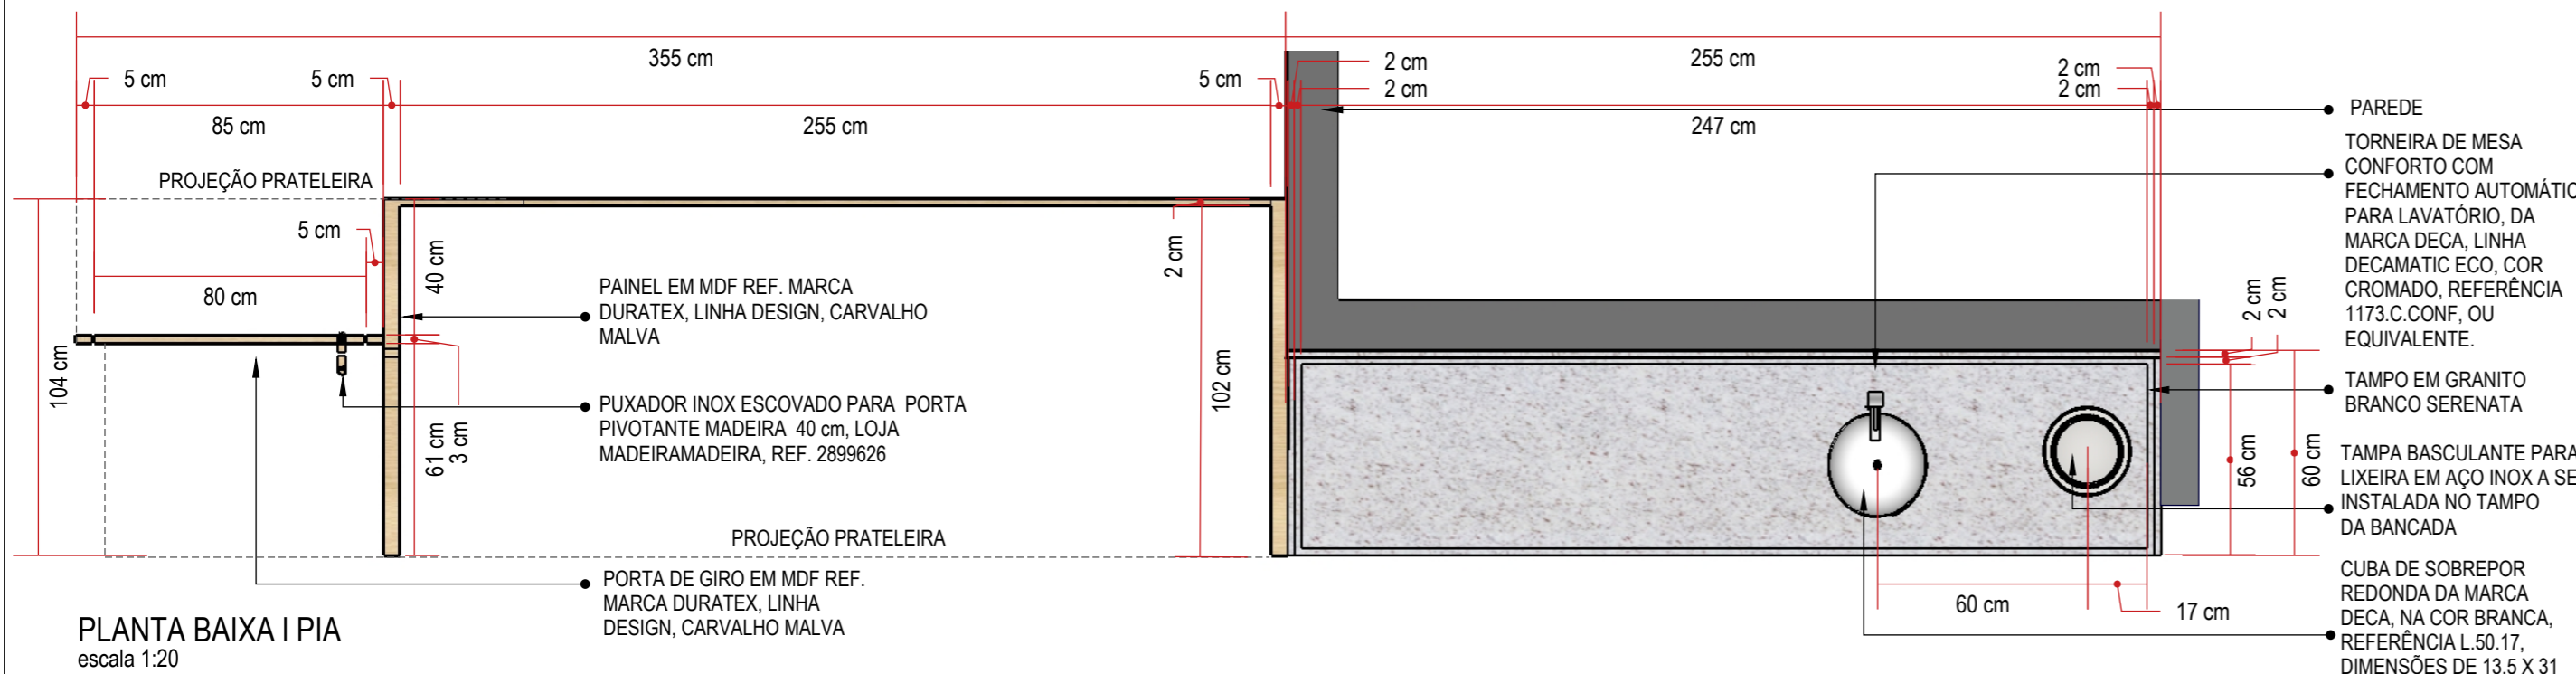

PLANTA BAIXA | PIA
escala 1:20

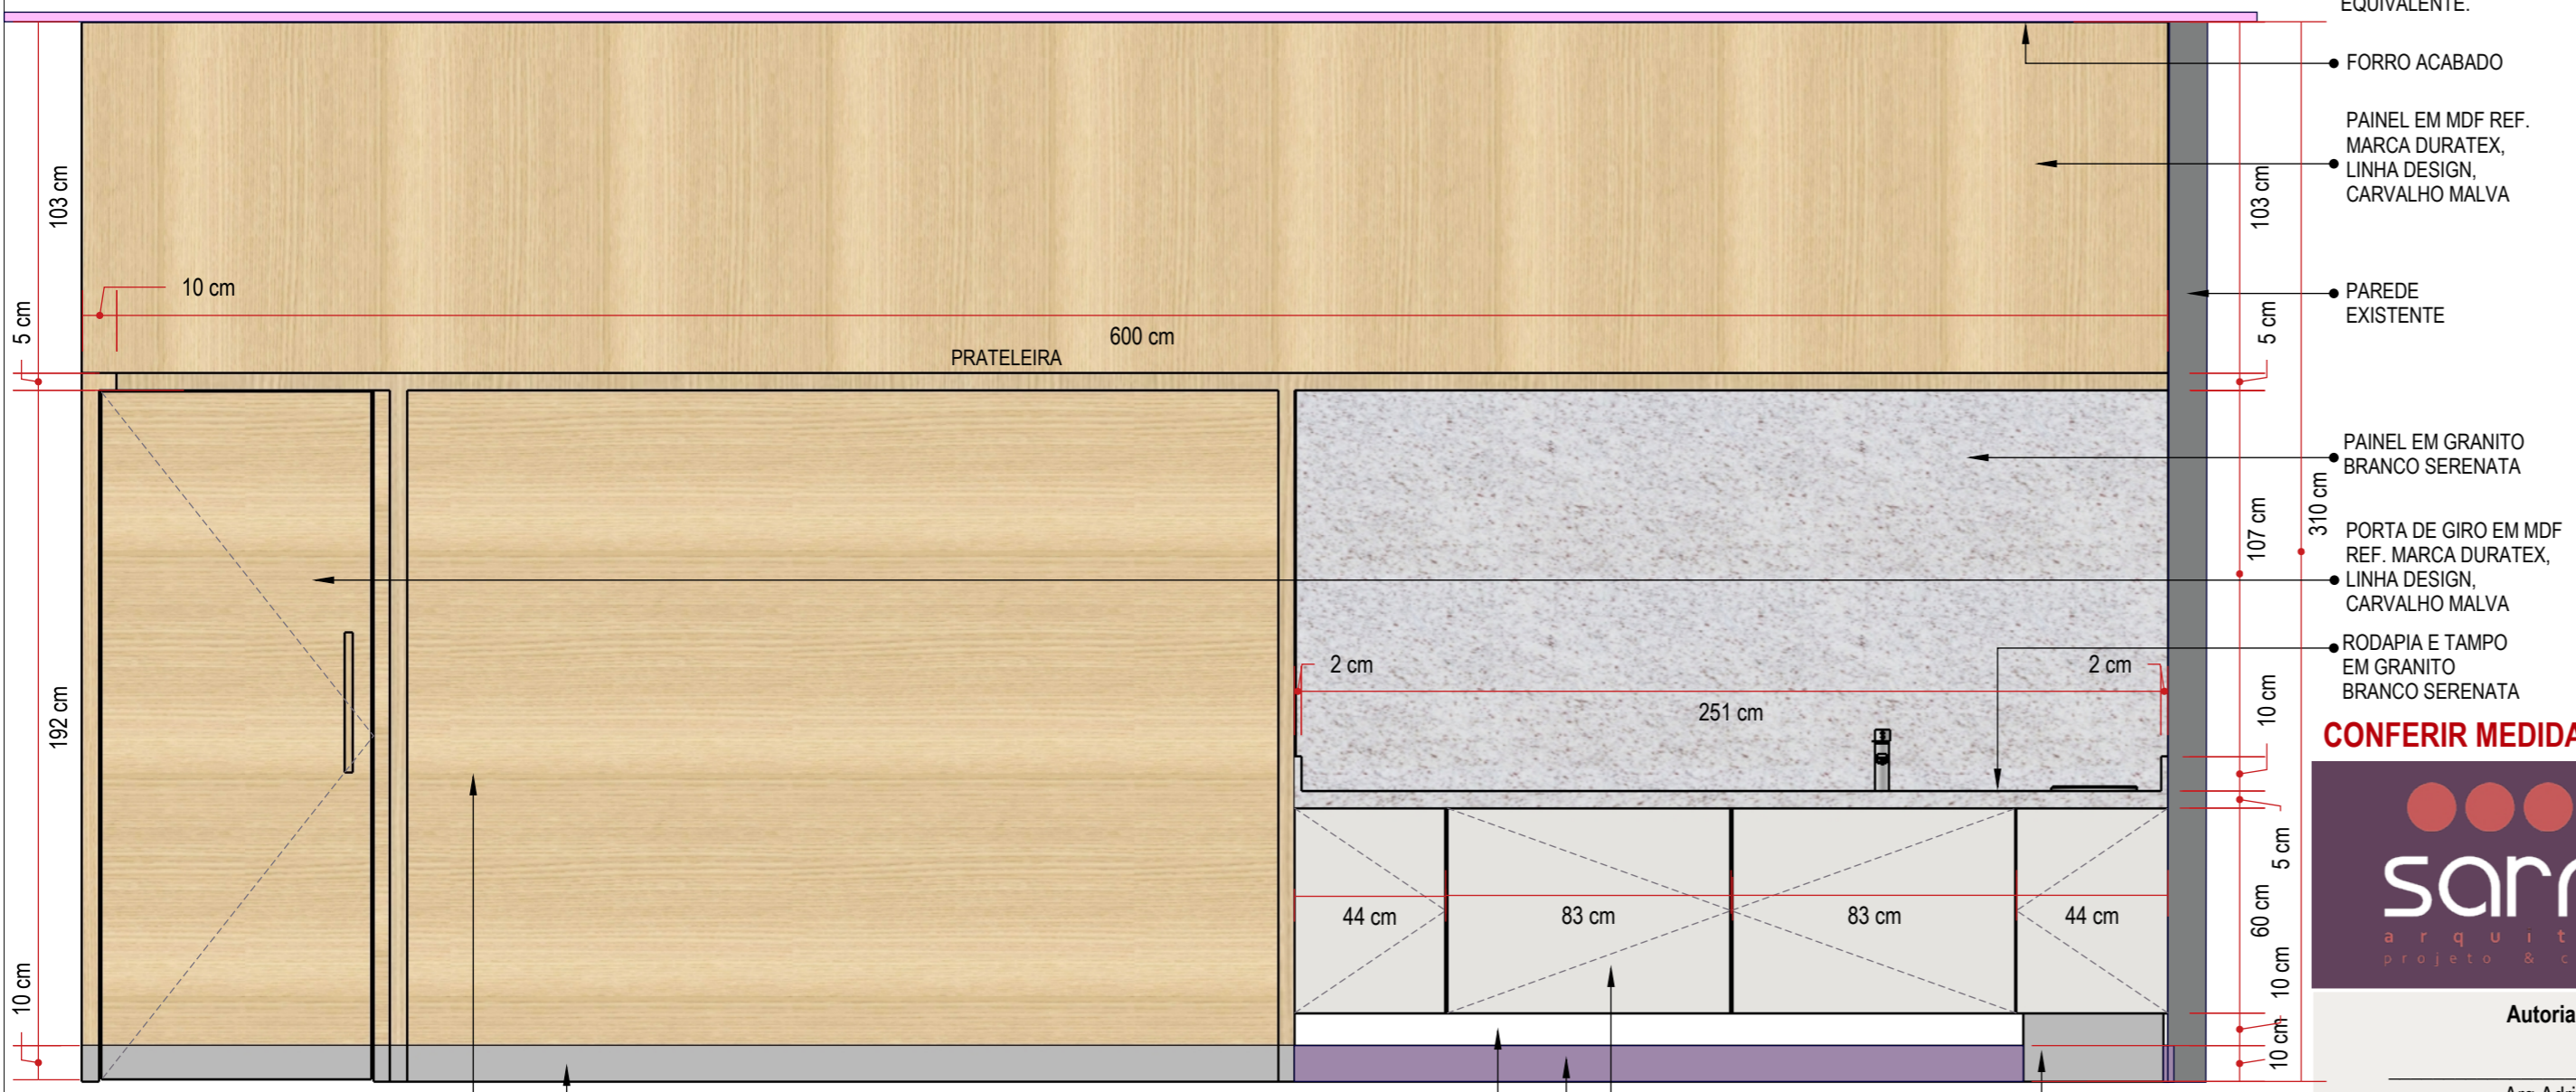

ELEVÇÃO FRONTAL
escala 1:20

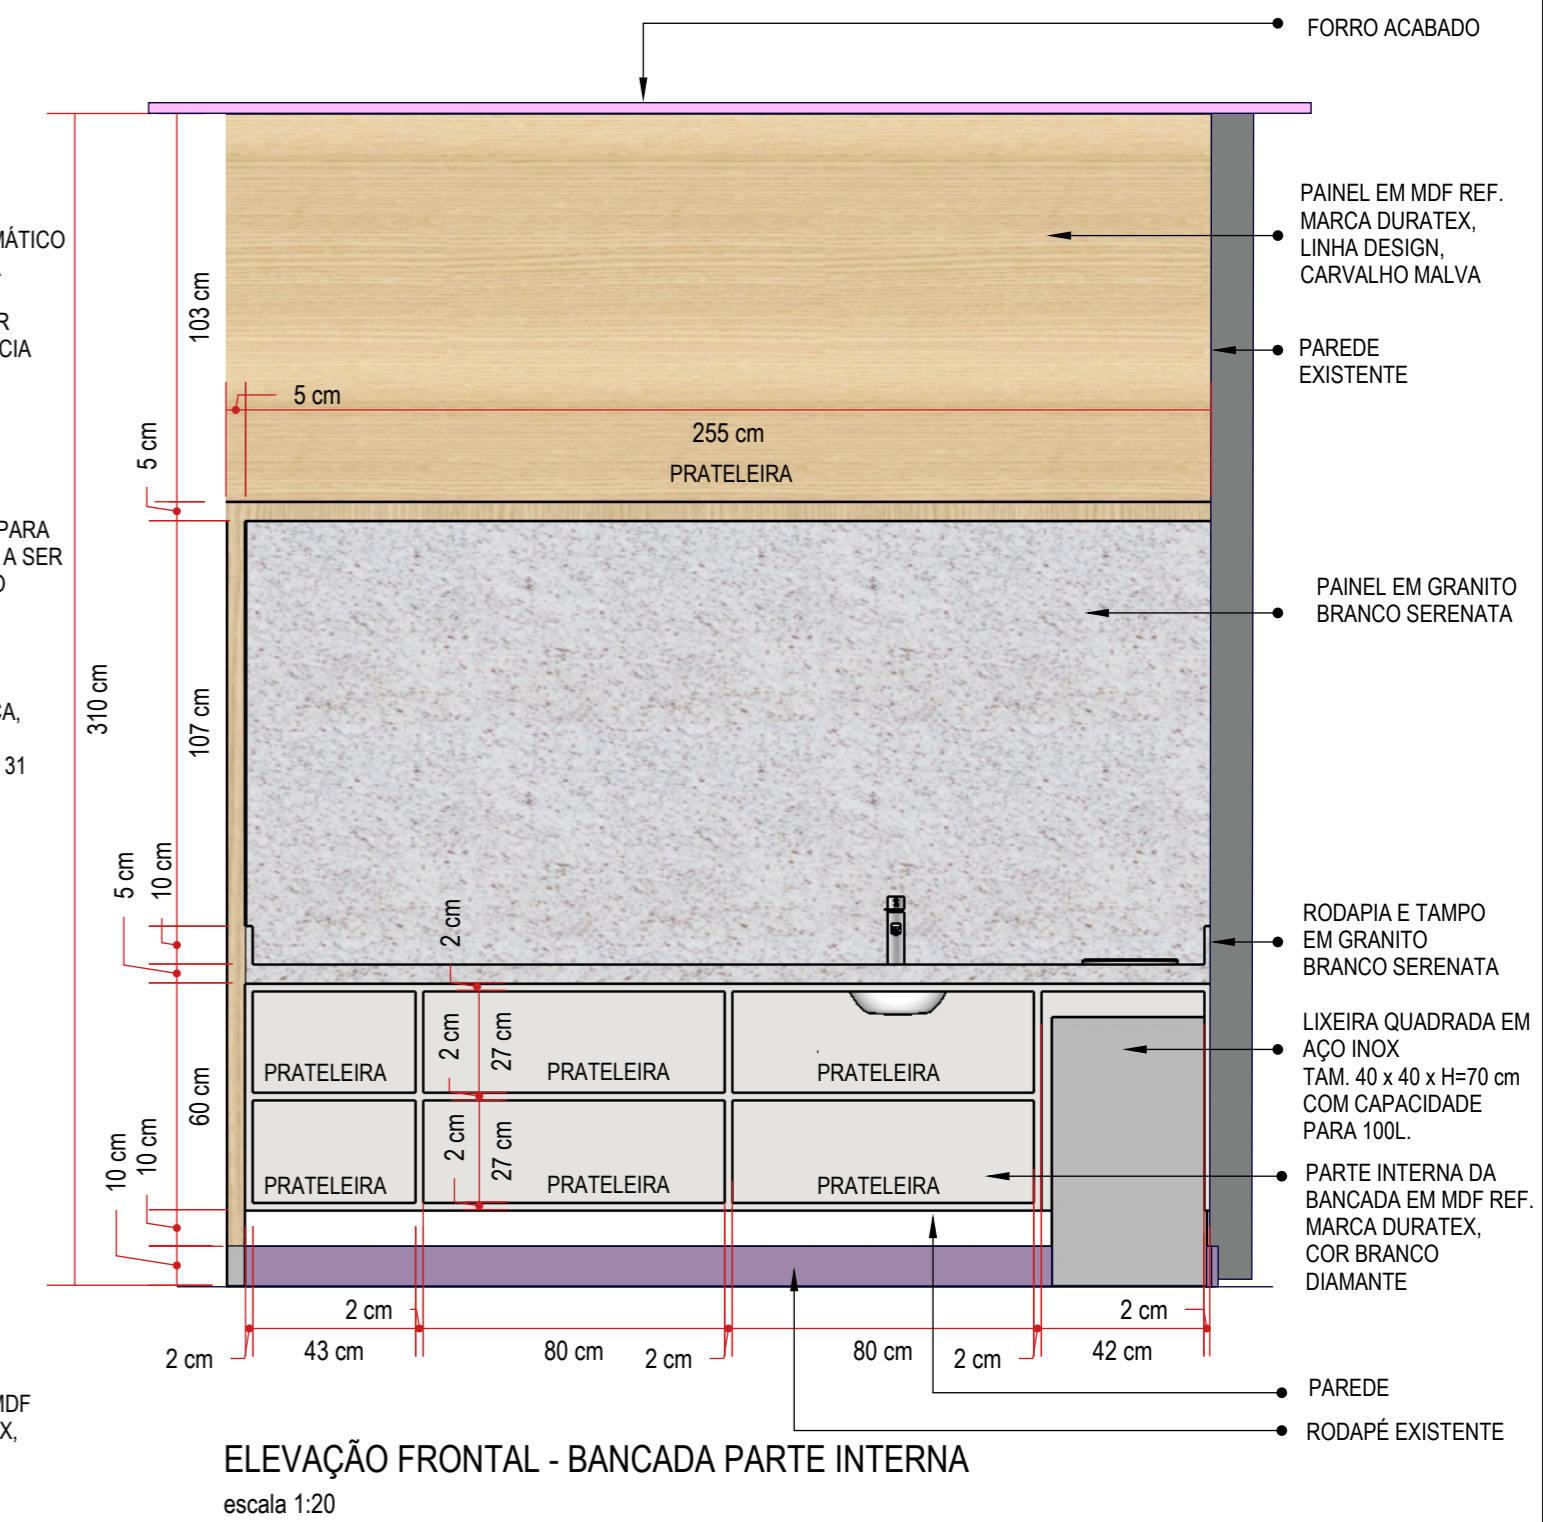

ELEVÇÃO FRONTAL - BANCADA PARTE INTERNA
escala 1:20

CONFERIR MEDIDAS NO LOCAL



Rua Engenheiro Júlio César de Araújo | 317
Bairro Cidade Industrial | Curitiba - PR
+55 41 9 8706 8237
adriana@sarnelliarquitectura.com.br

DIREITOS AUTORAIS RESERVADOS LEI 5988/ 1973



Autoria de Projeto

Responsável Técnico | Obra

Representante Legal

Arq Adriana Sarnelli
CAU A24198-9

Projeto
MARCENARIA | HMCC-UNIDADE DE CURITIBA-CENTRO DE ONCOLOGIA | V00


Data
NOVEMBRO-2022

Desenhista
BEATRIZ DE SOUZA


Escala
INDICADA

Prancha
04/29


MÓVEL - COPA DO SAGUÃO E EVENTOS
01 UNIDADE (TAM. L=610 x P=92 x H=310 cm)

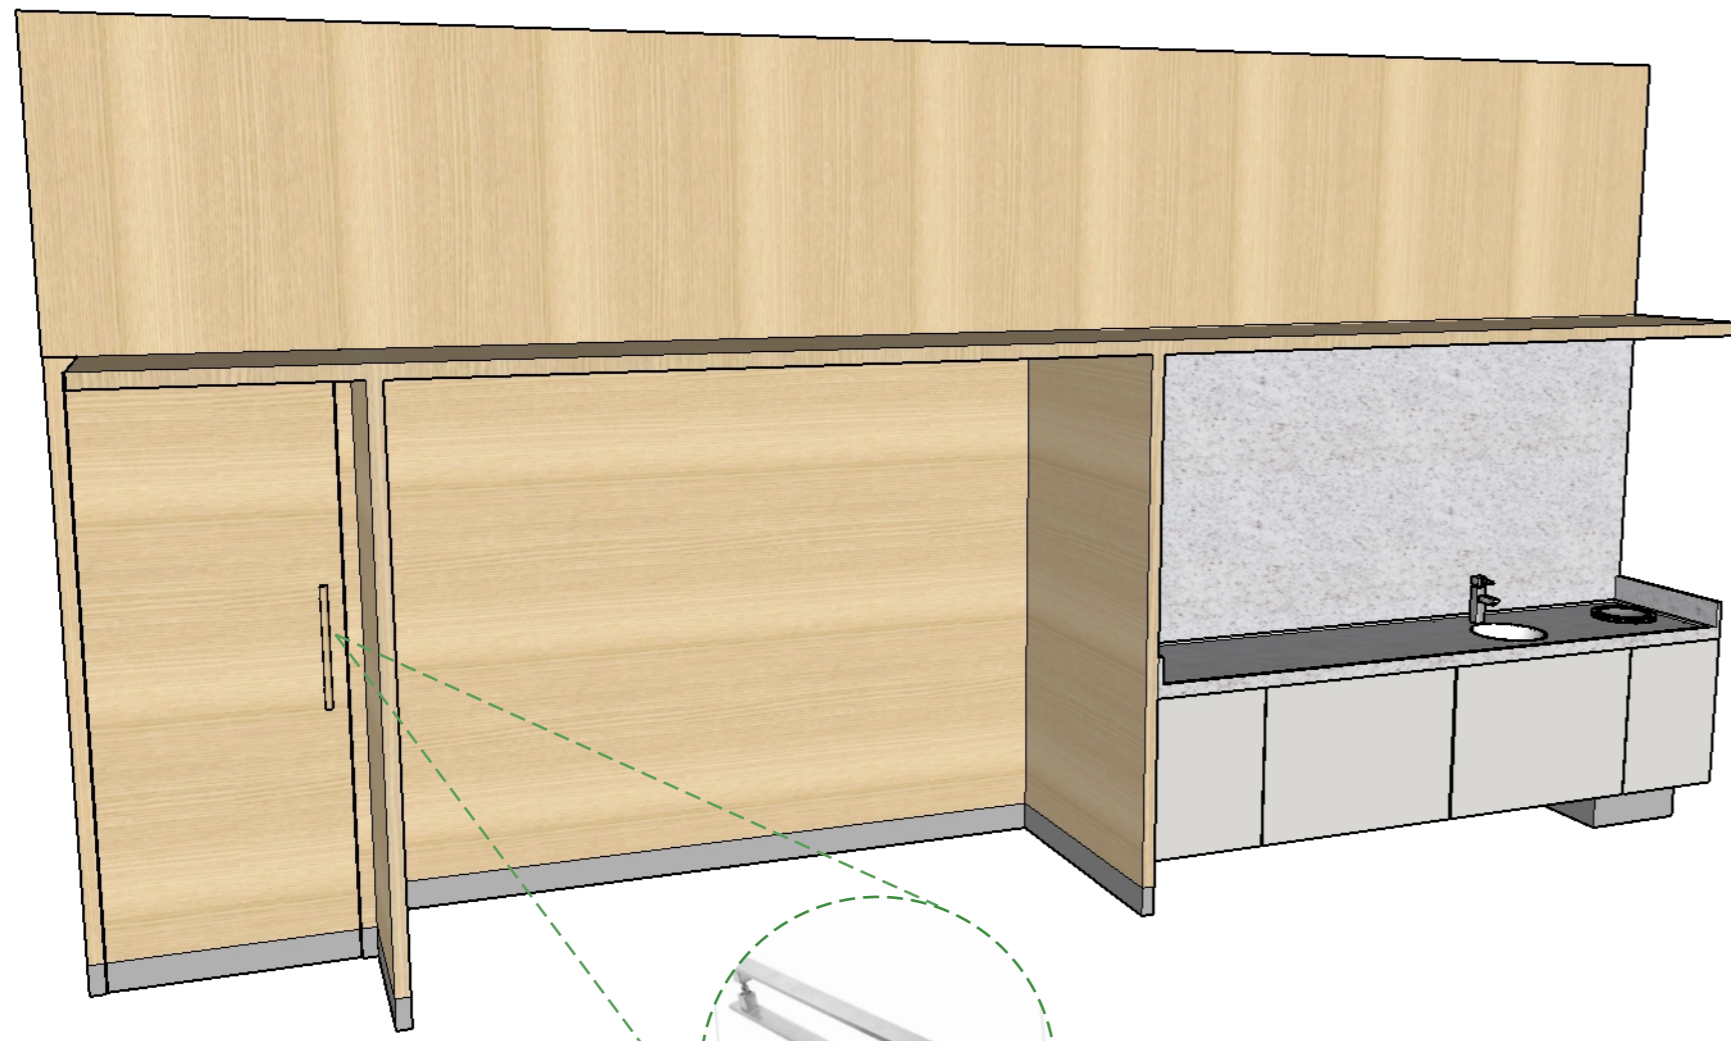

PERSPECTIVA
sem escala

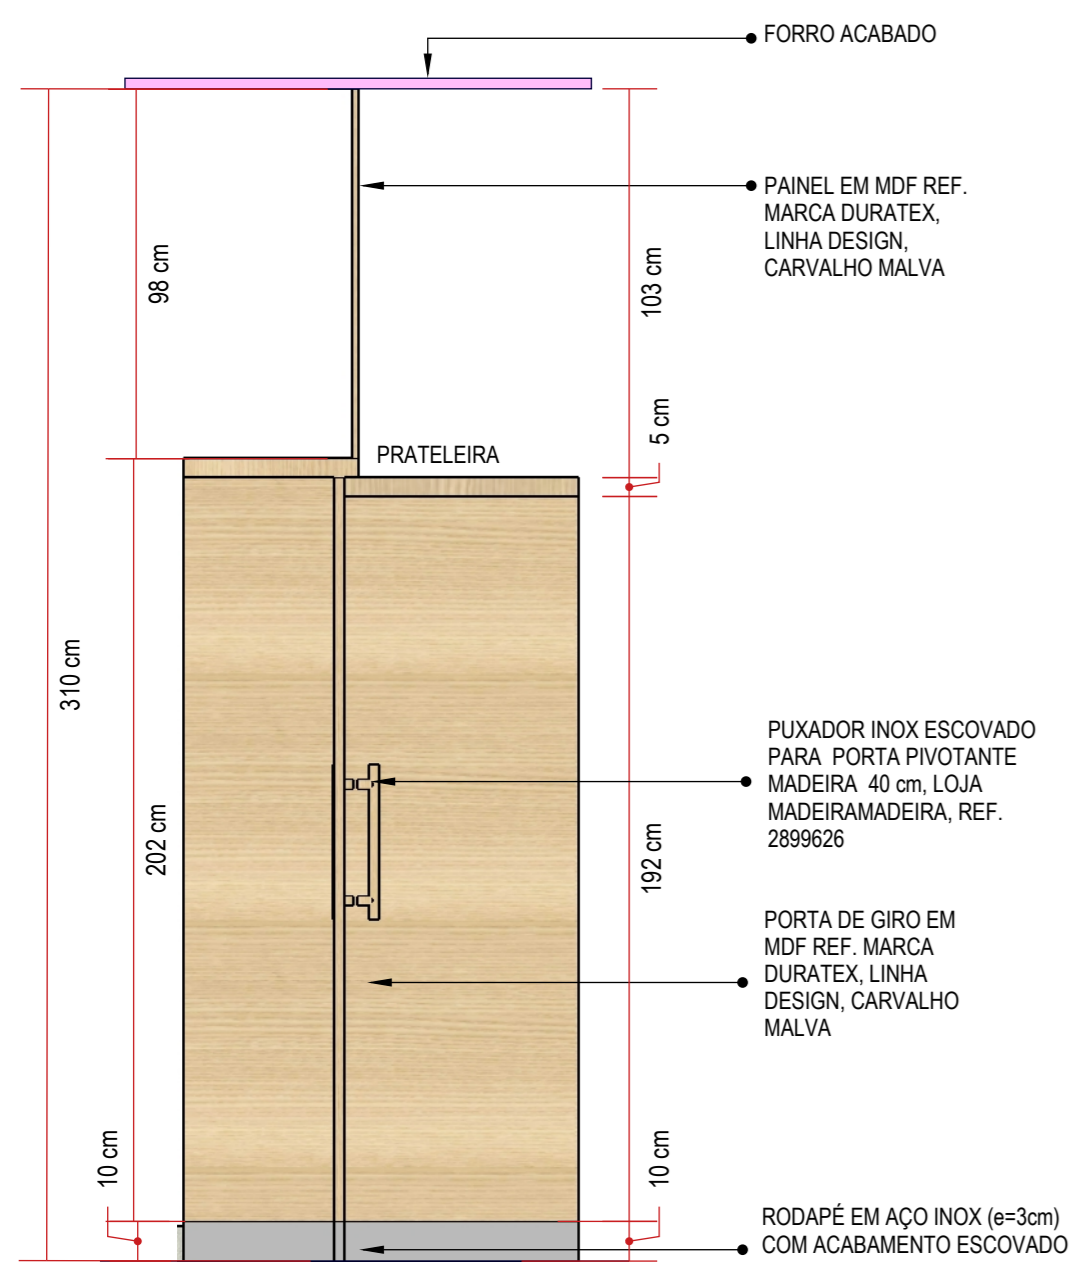


ELEVAÇÃO LATERAL - VISTA 01
escala 1:20

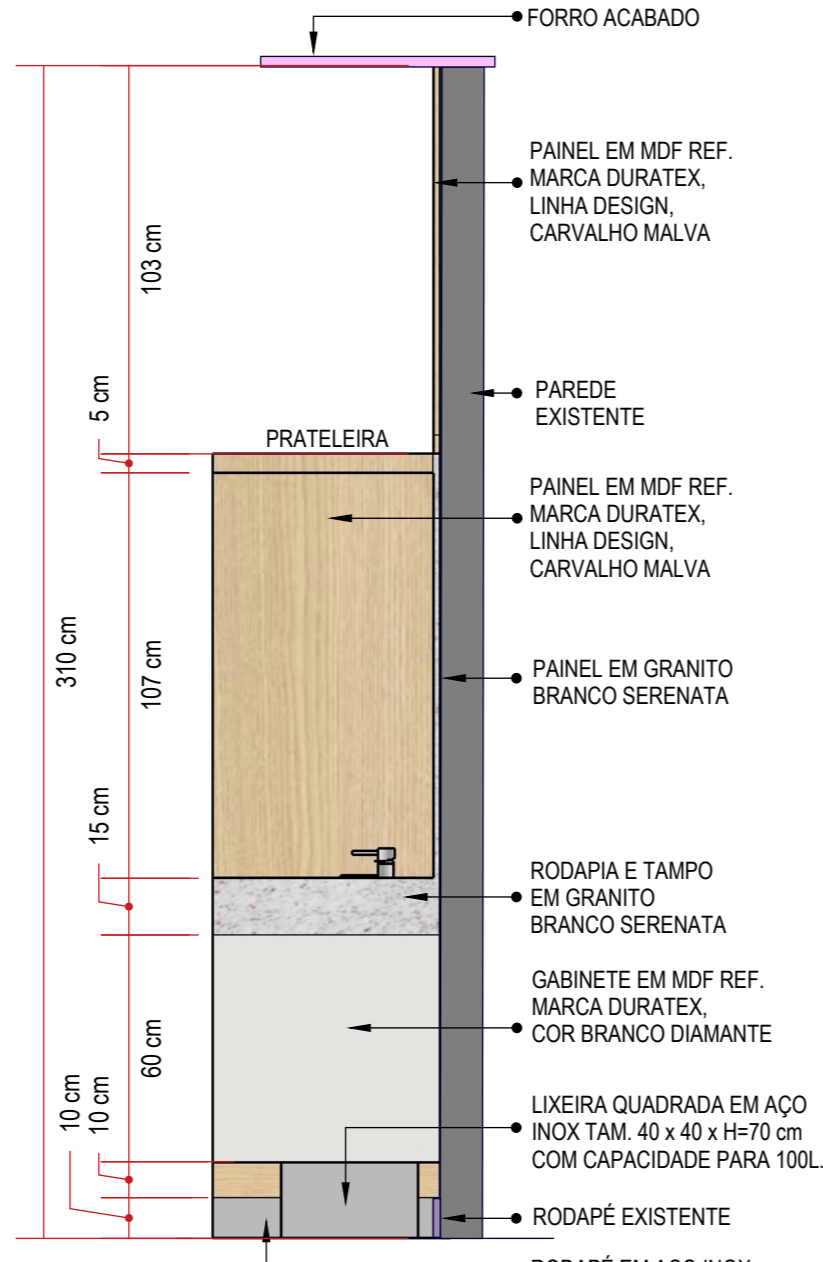


ELEVAÇÃO LATERAL - VISTA 02
escala 1:20


MÓVEL - COPA DE APOIO DO SAGUÃO E EVENTOS
01 UNIDADE (TAM. L=240 x P=60 x H=85 cm)

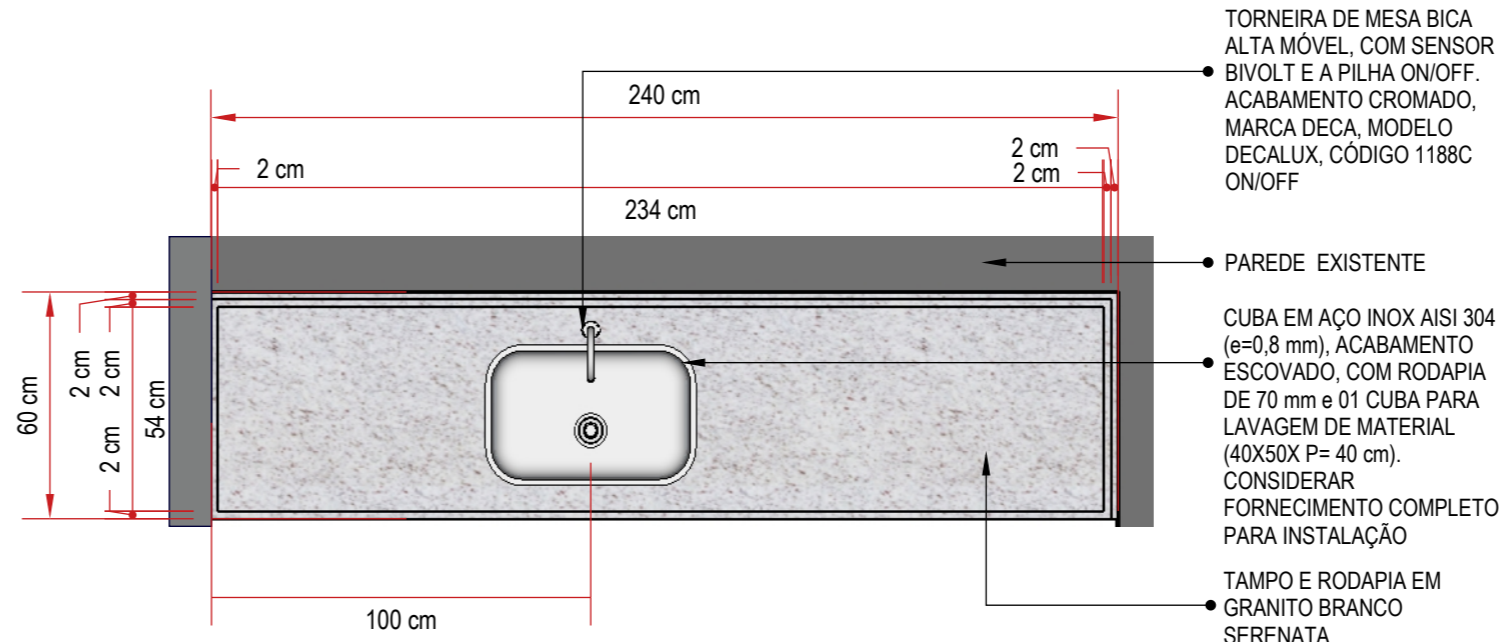


PLANTA BAIXA
escala 1:20

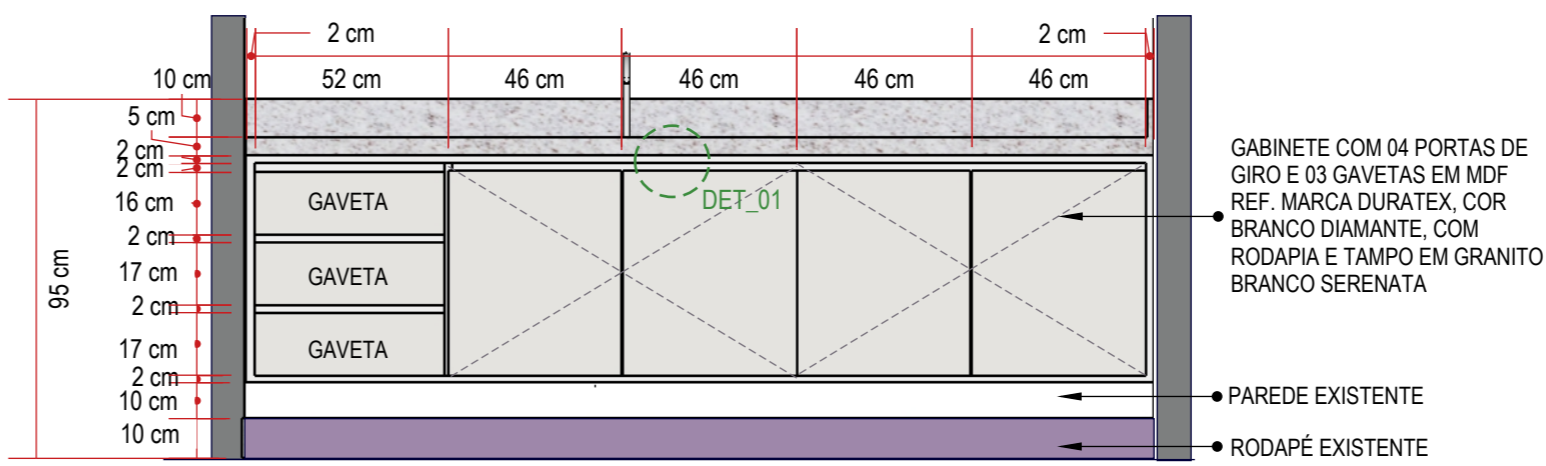


ELEVAÇÃO FRONTAL
escala 1:20

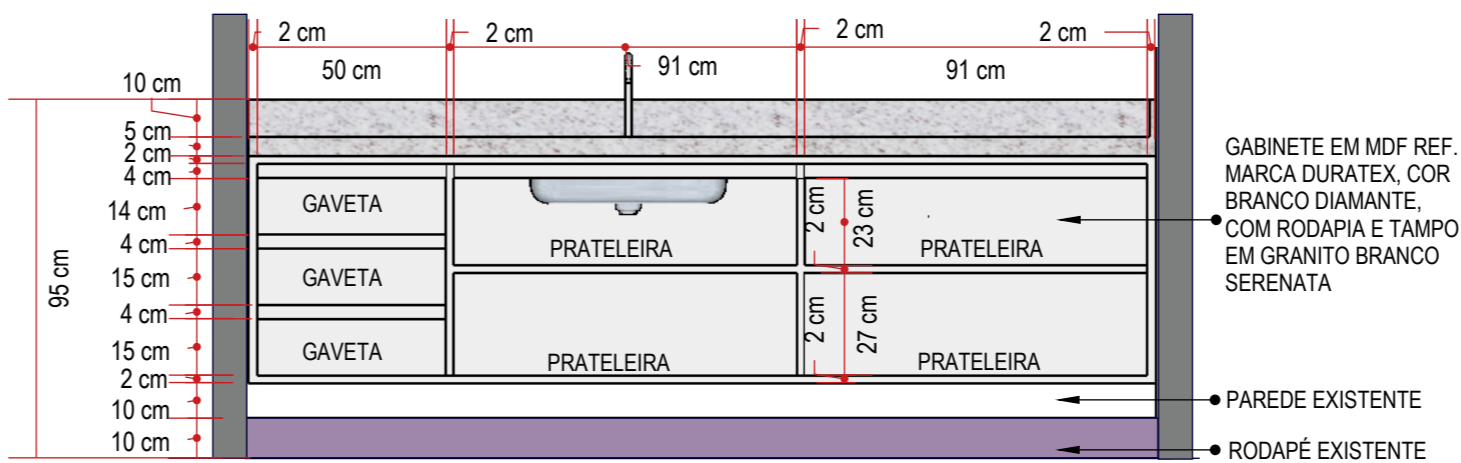


ELEVAÇÃO FRONTAL - BANCADA PARTE INTERNA
escala 1:20

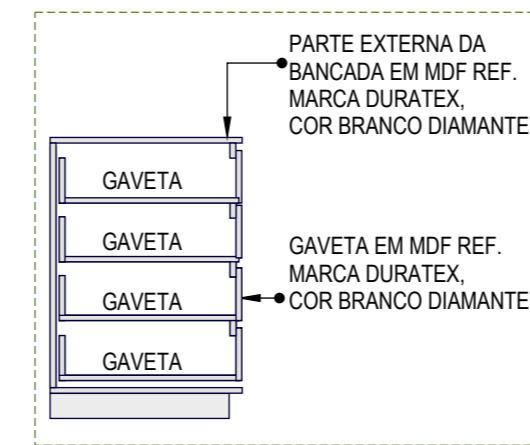


CORTE ESQUEMÁTICO GAVETAS
sem escala

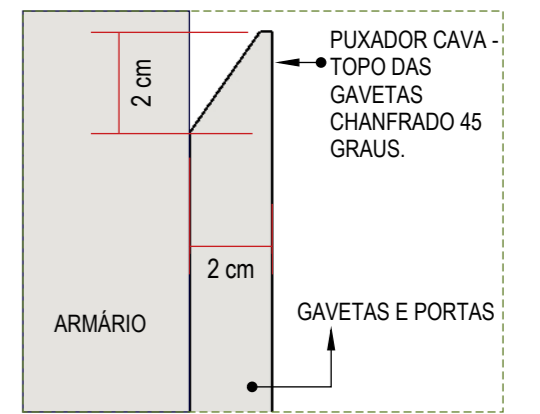

DETALHE 01
sem escala

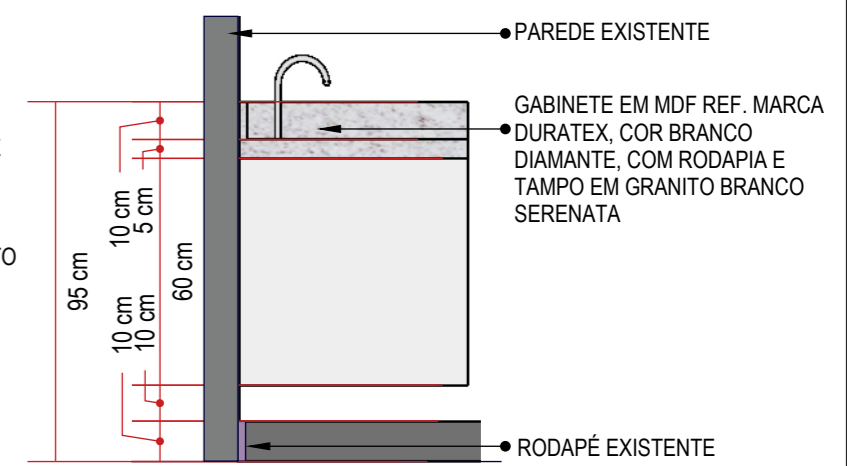

ELEVAÇÃO LATERAL
escala 1:20

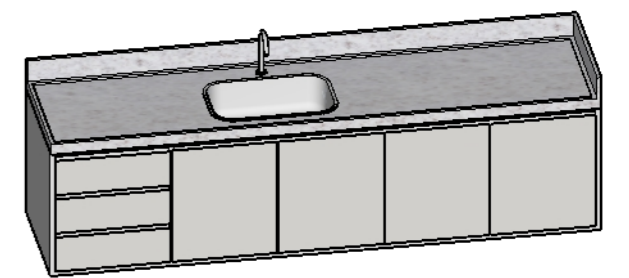

PERSPECTIVA
sem escala

CONFERIR MEDIDAS NO LOCAL




Rua Engenheiro Júlio César de Araújo | 317
Bairro Cidade Industrial | Curitiba - PR
+55 41 9 8706 8237
adriana@sarnelliarquitetura.com.br
DIREITOS AUTORAIS RESERVADOS LEI 5988/ 1973



Autoria de Projeto Arq Adriana Sarnelli CAU A24198-9	Responsável Técnico Obra Beatriz de Souza	Representante Legal
Projeto MARCENARIA HMCC-UNIDADE DE CURITIBA-CENTRO DE ONCOLOGIA V00	Data NOVEMBRO-2022	Desenhista BEATRIZ DE SOUZA
	Escala INDICADA	Prancha 05/29


MÓVEL - DIVISÓRIA DA RECEPÇÃO E ESPERA SUS

01 UNIDADE (TAM. L=430x P=20 x H=215cm)

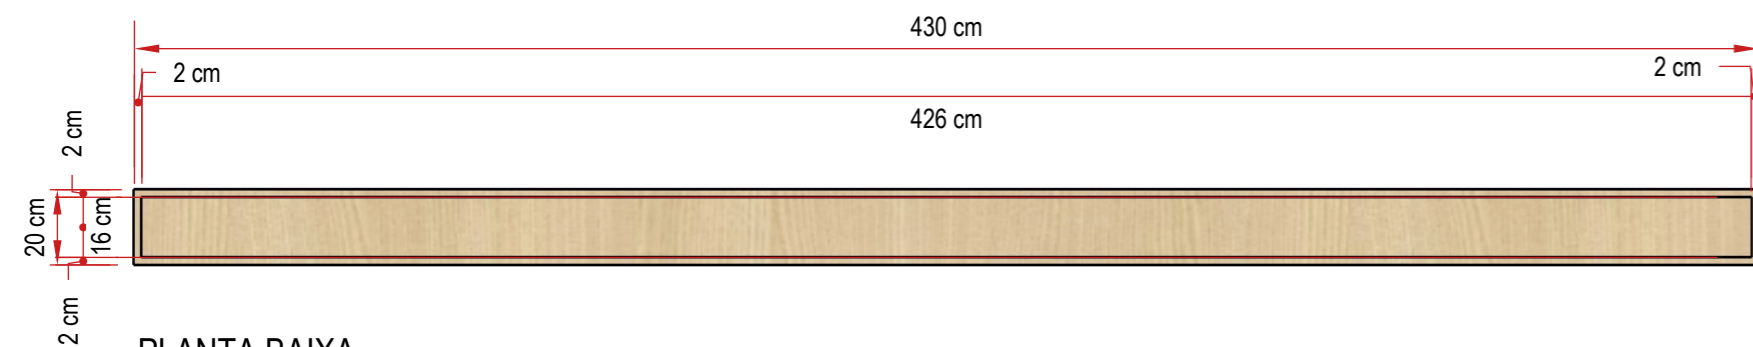


MÓVEL - REVESTIMENTO PILAR DA RECEPÇÃO E ESPERA SUS


01 UNIDADE (TAM. L=115 x P=49 x H=310 cm)

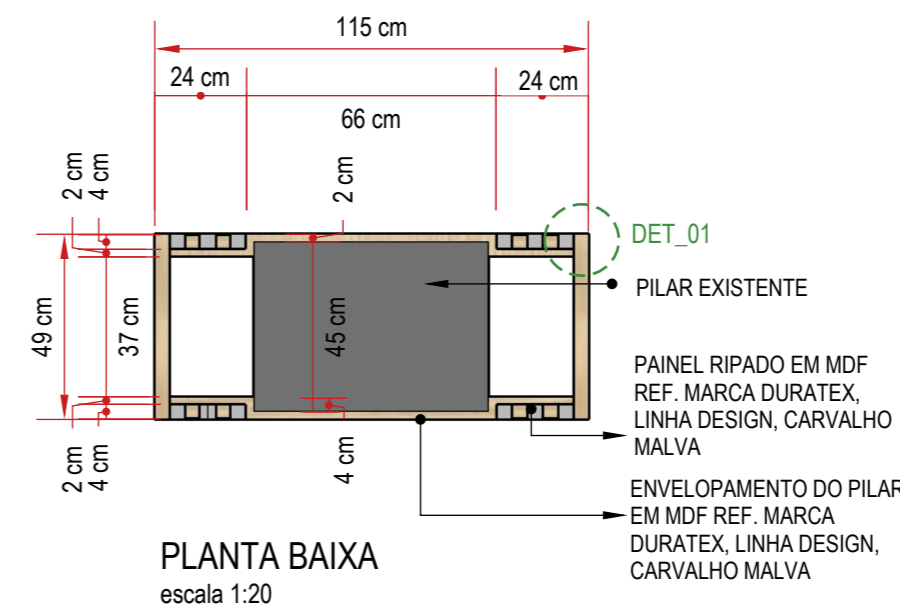


- PREVER REFORÇO PARA SUSTENTAÇÃO DO PAINEL RIPADO

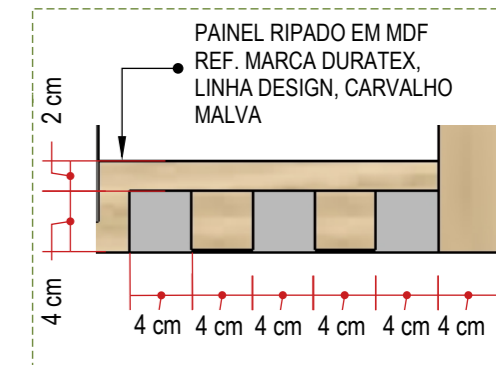


DETALHE 01 sem escala

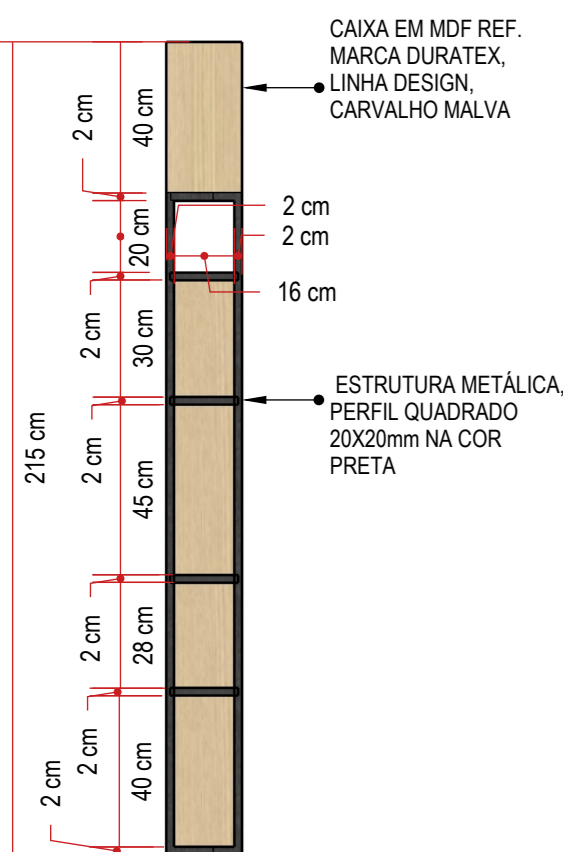


ELEVÇÃO LATERAL escala 1:20

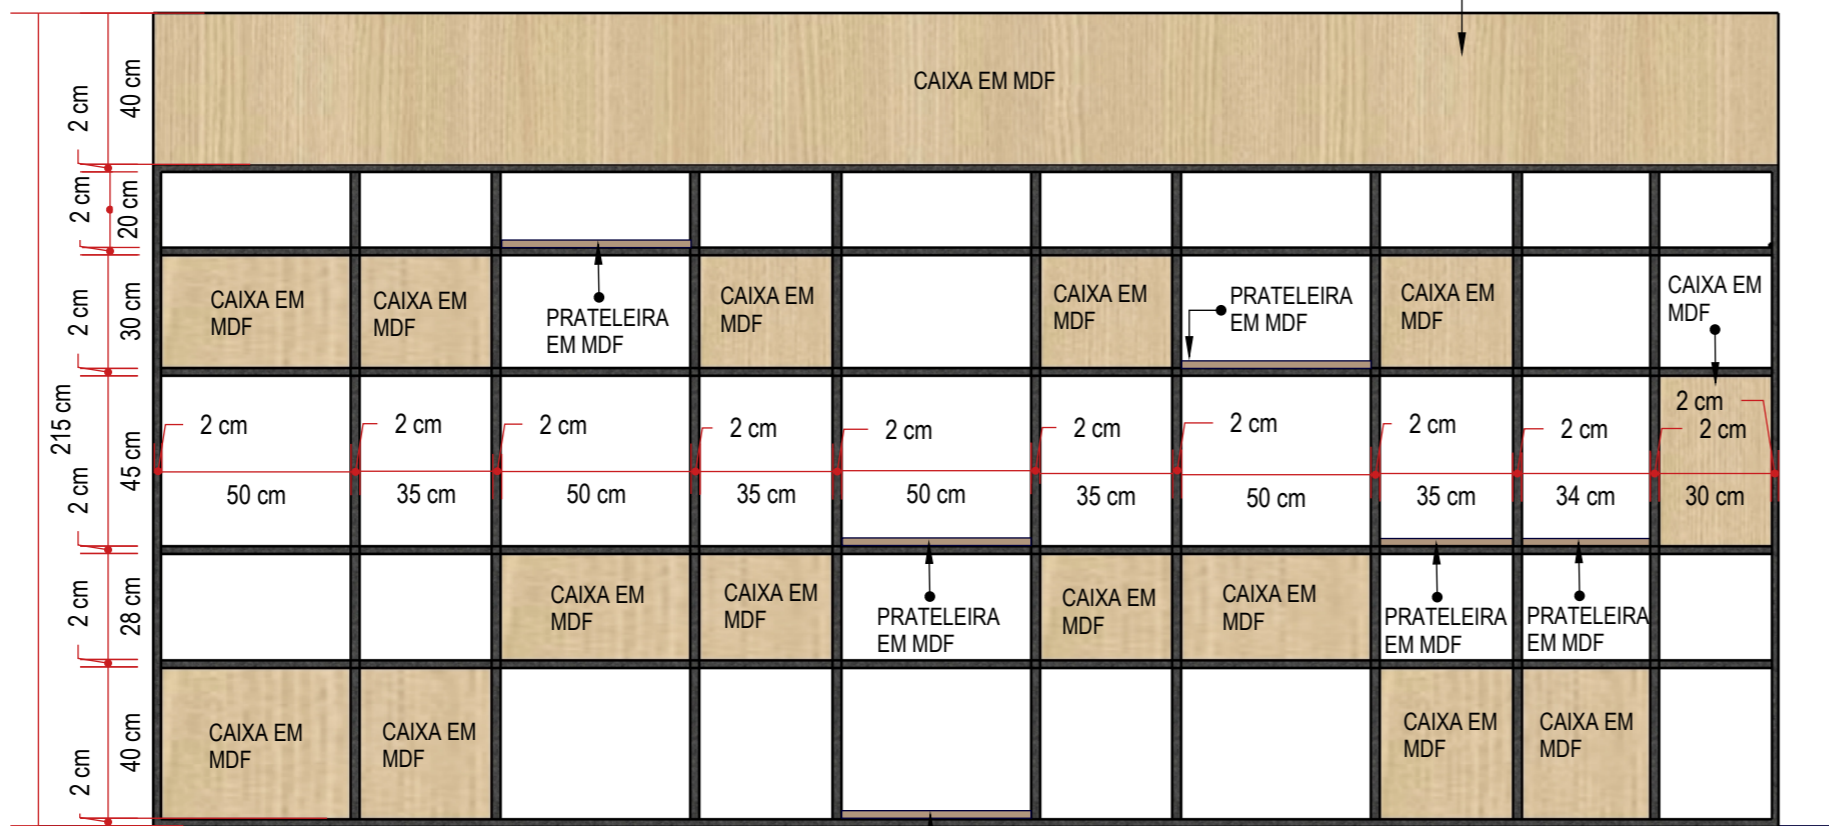


ELEVÇÃO FRONTAL escala 1:20

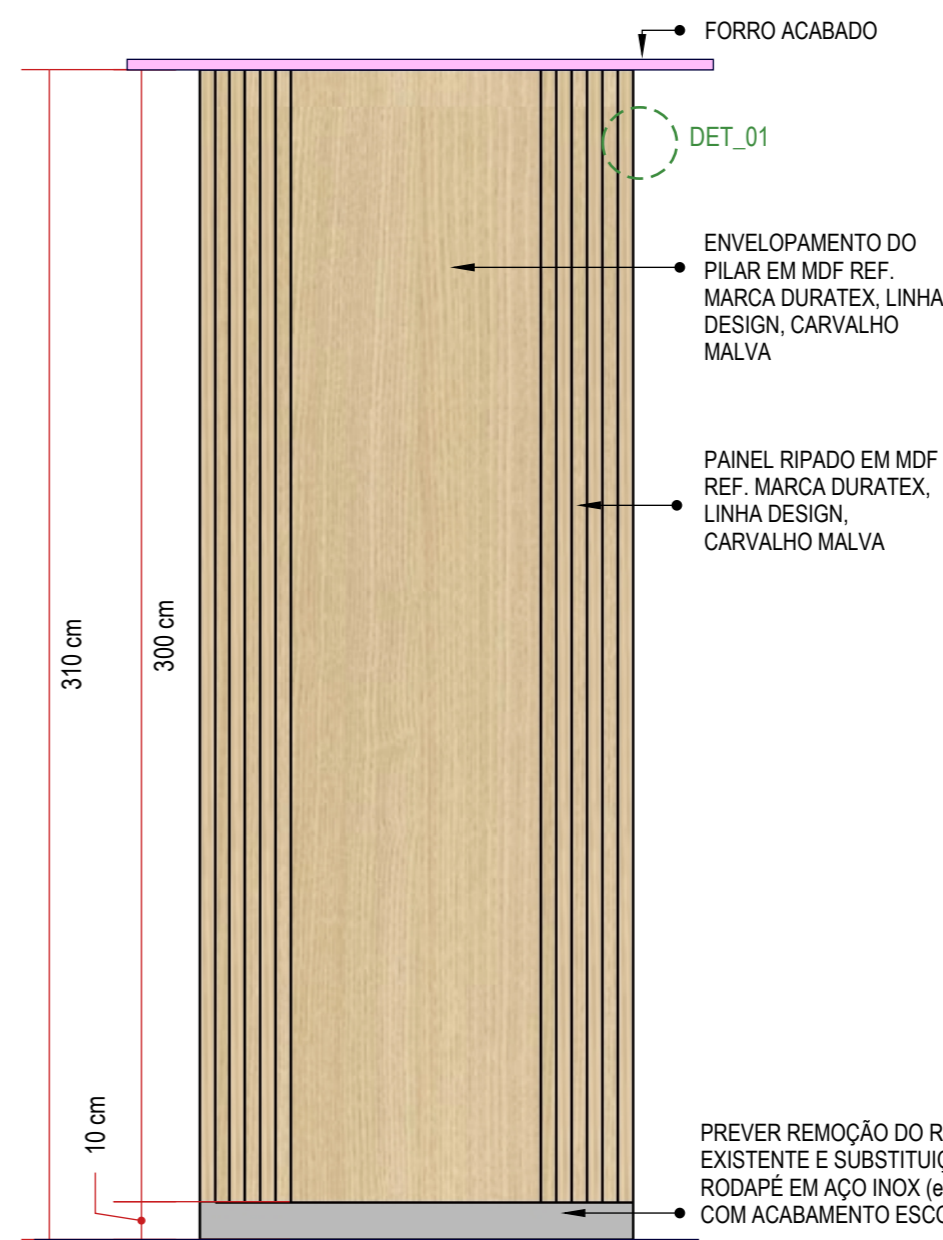


ELEVÇÃO FRONTAL escala 1:20

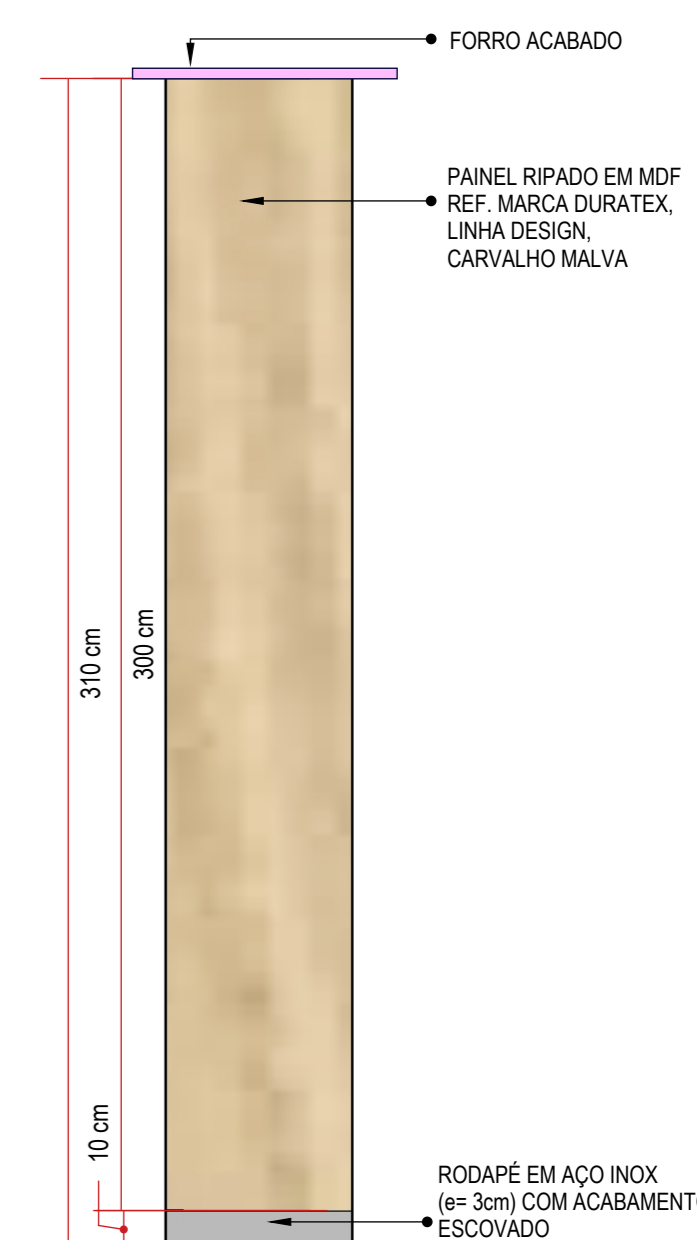

ELEVÇÃO LATERAL escala 1:20

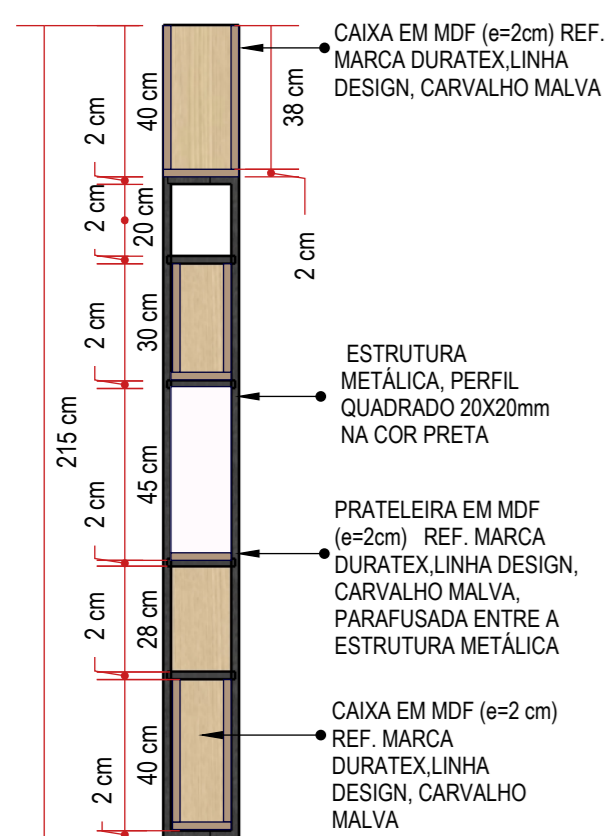

CORTE ESQUEMÁTICO escala 1:20

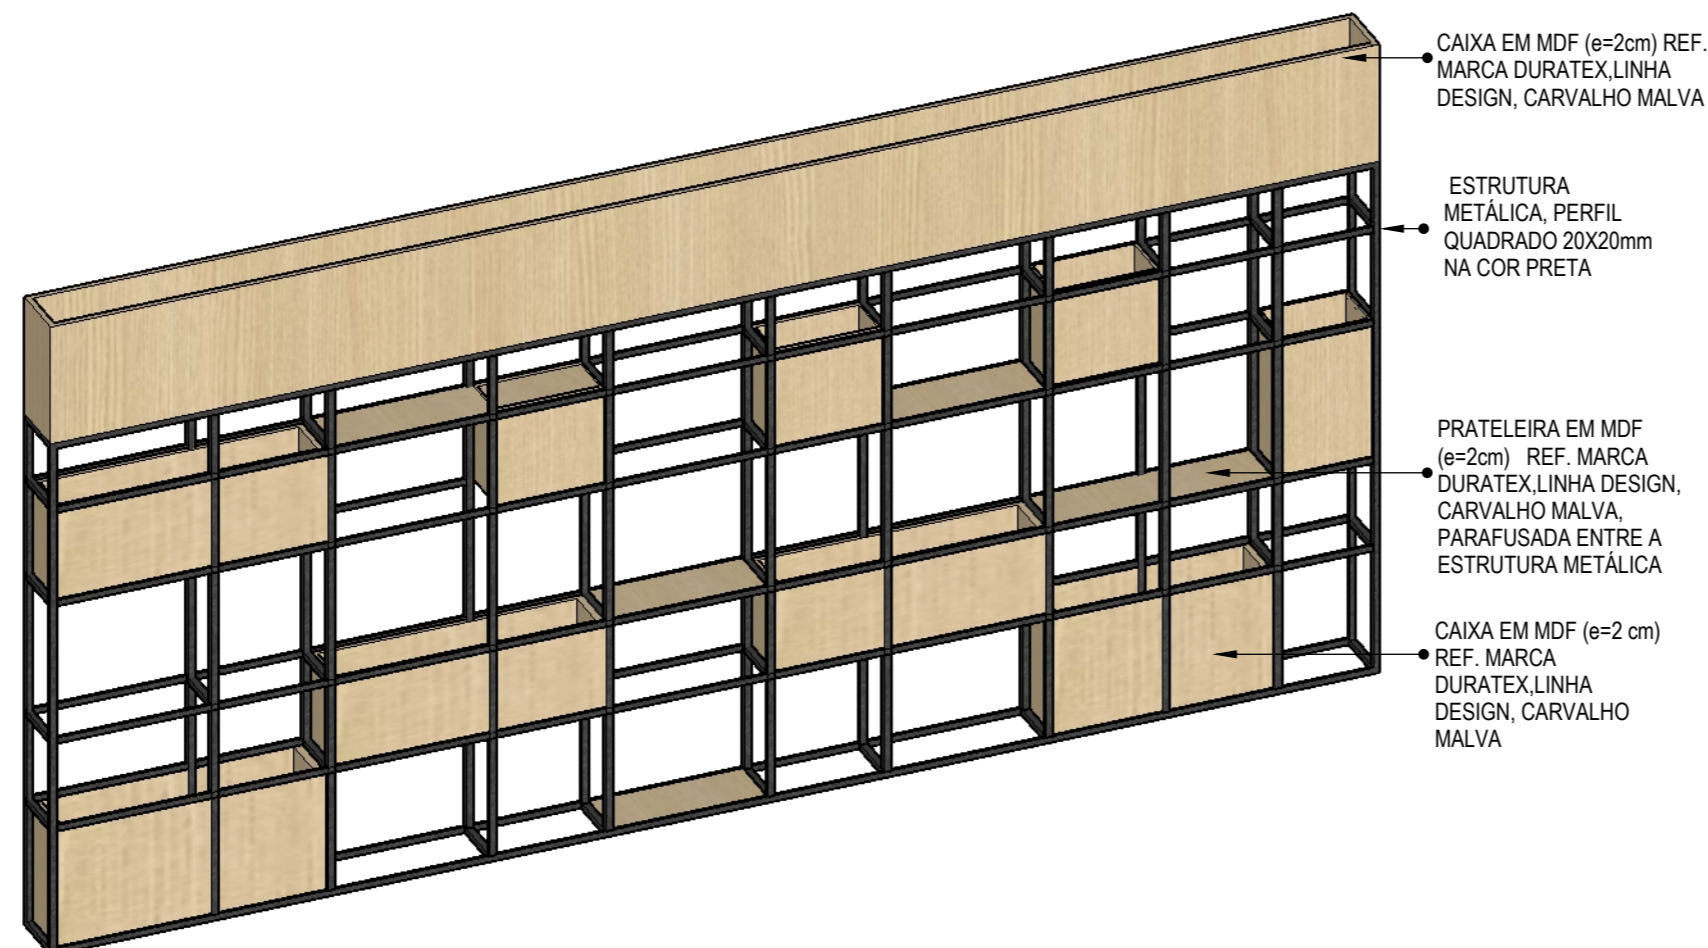

PERSPECTIVA sem escala

VERIFICAR COM FORNECEDOR A FORMA DE INSTALAÇÃO DE PLANTAS DO TIPO PRESERVADA NAS CAIXAS DE MDF

CONFERIR MEDIDAS NO LOCAL



Rua Engenheiro Júlio César de Araújo | 317
Bairro Cidade Industrial | Curitiba - PR
+55 41 9 8706 8237
adriana@sarnelliarquitetura.com.br

DIREITOS AUTORAIS RESERVADOS LEI 5988/ 1973



Autoria de Projeto

Responsável Técnico | Obra

Representante Legal

Arq Adriana Sarnelli
CAU A24198-9

Projeto
MARCENARIA | HMCC-UNIDADE DE CURITIBA-CENTRO DE ONCOLOGIA | V00


Data
NOVEMBRO-2022

Desenhista
BEATRIZ DE SOUZA


Escala
INDICADA

Prancha
06 29

MÓVEL - PAINEL RECEPÇÃO E ESPERA SUS
01 UNIDADE (TAM. L=816 x P=52 x H=310 cm)

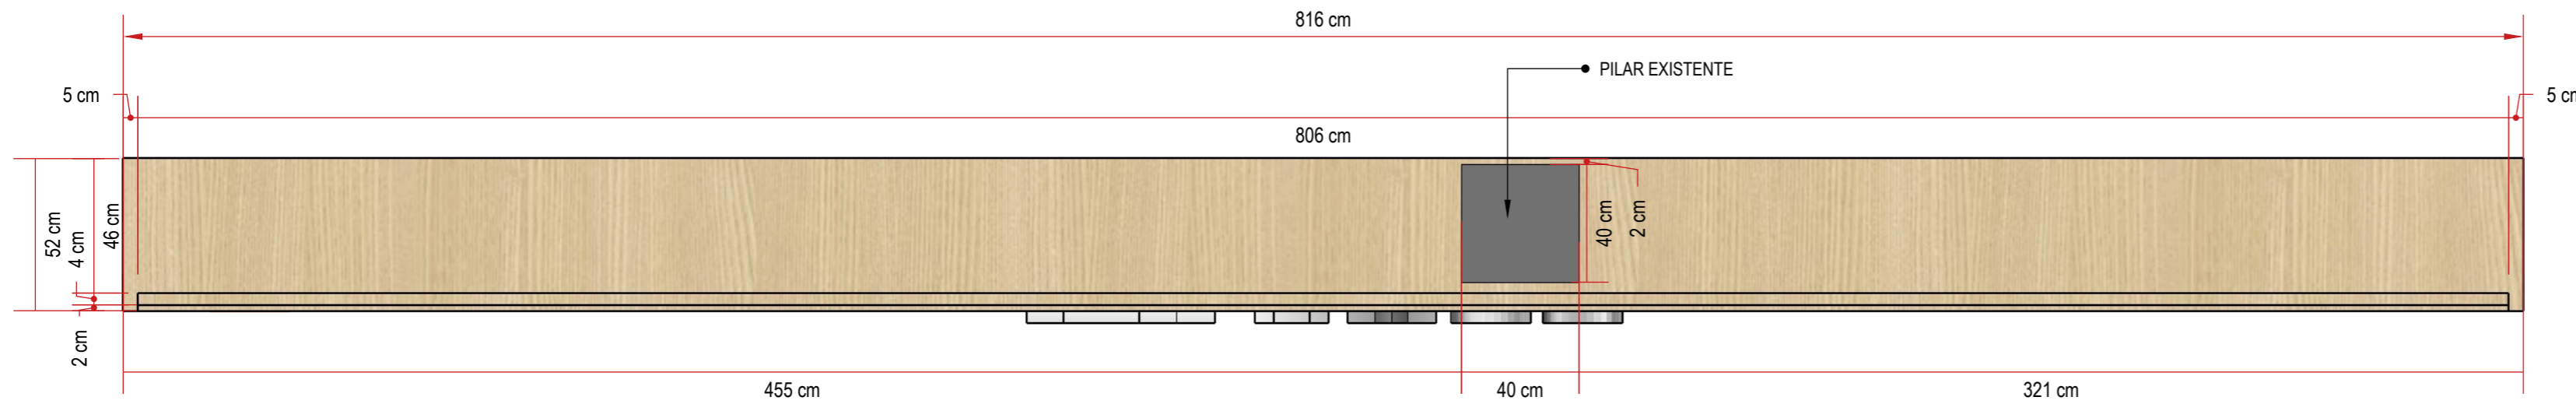


PLANTA BAIXA
escala 1:20

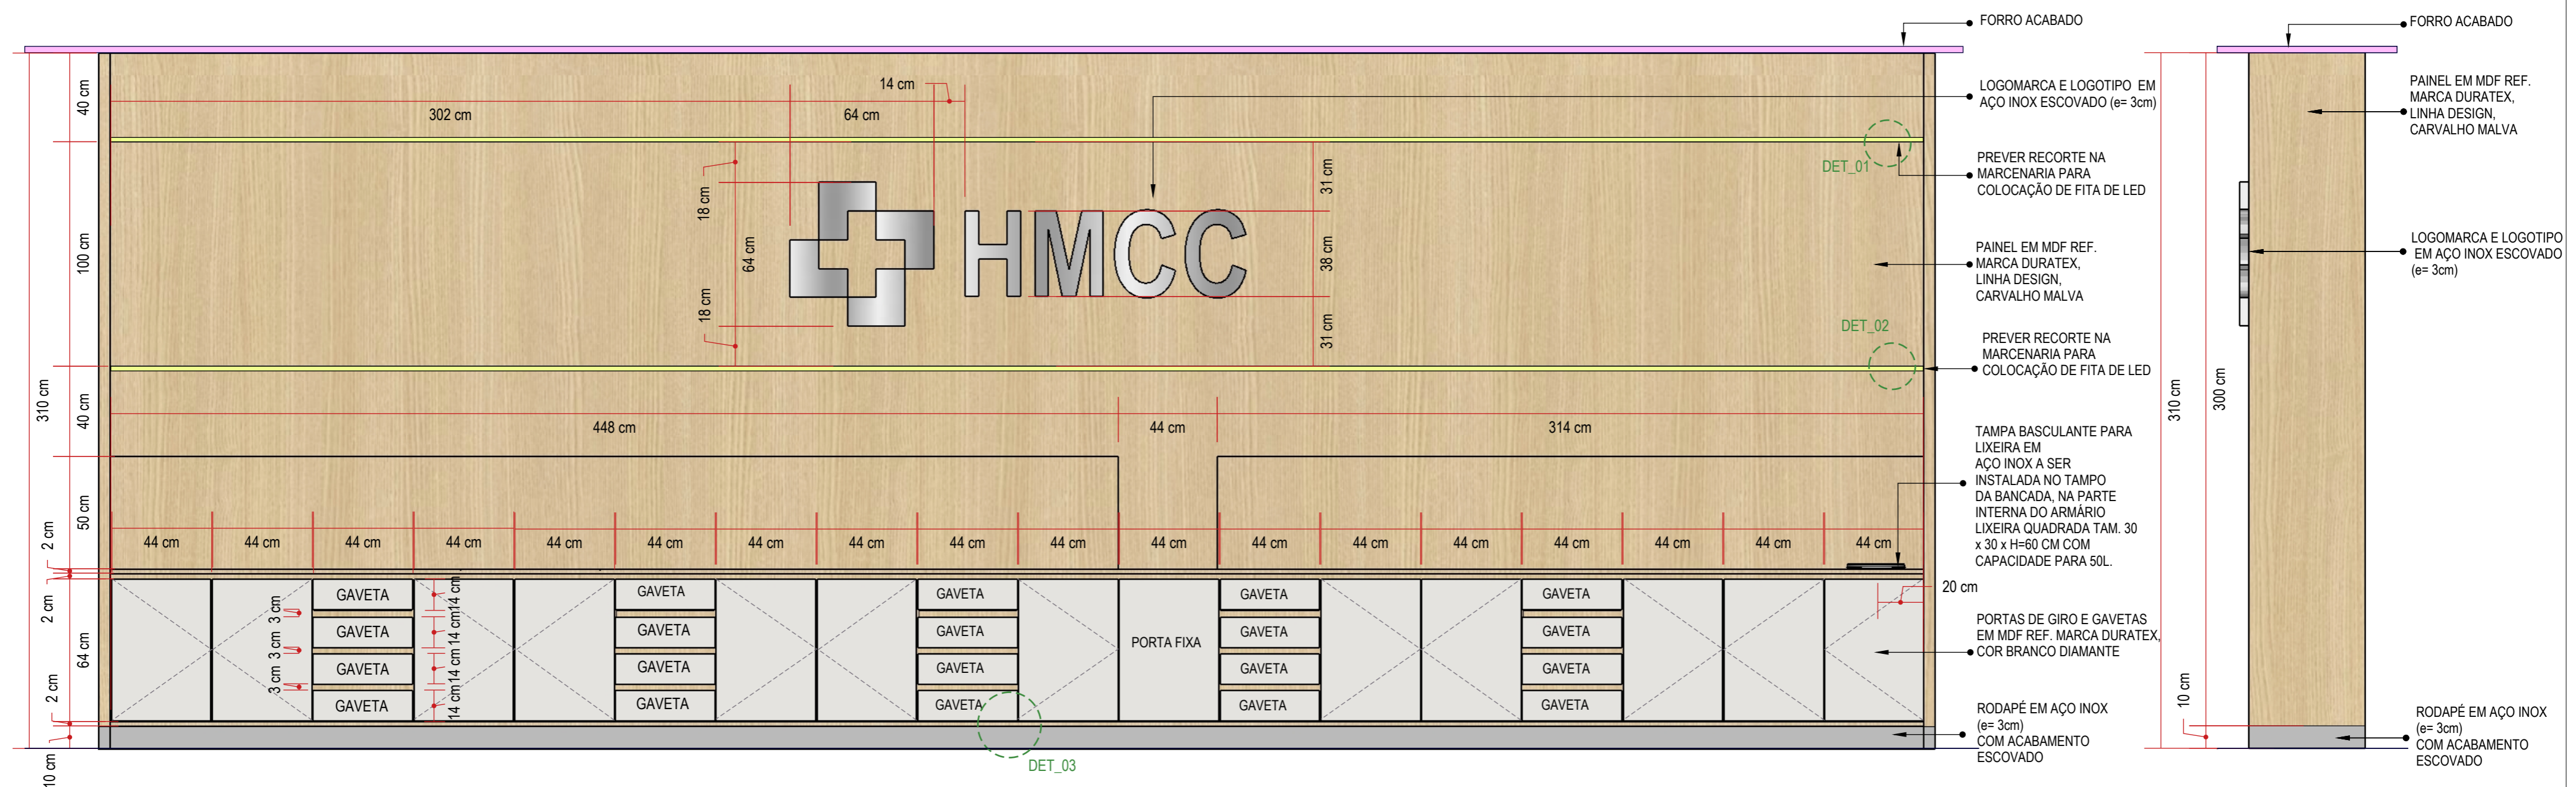


ELEVÇÃO FRONTAL
escala 1:20


ELEVÇÃO LATERAL
escala 1:20

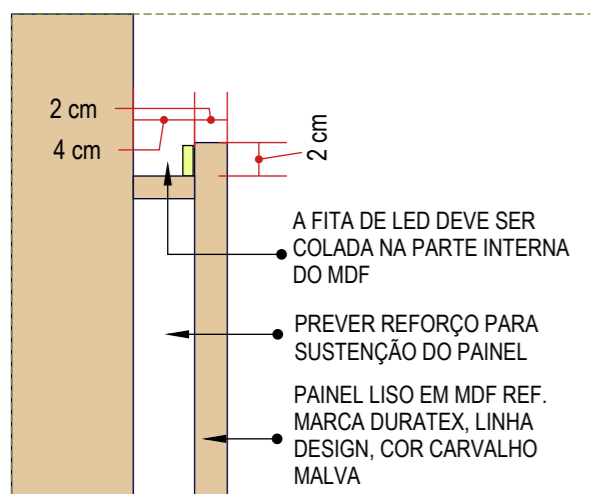


DETALHE 01
sem escala

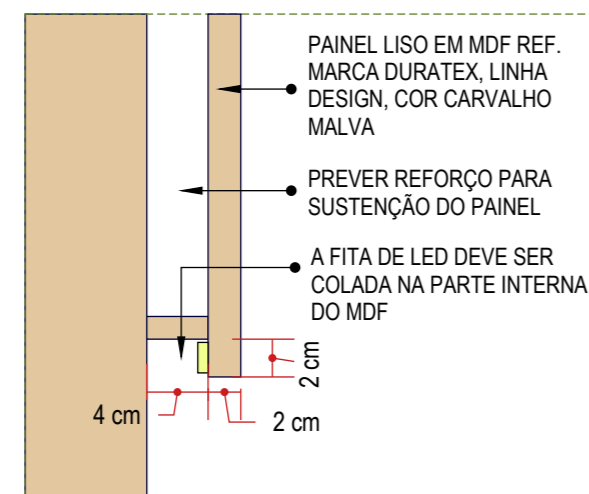

DETALHE 02
sem escala

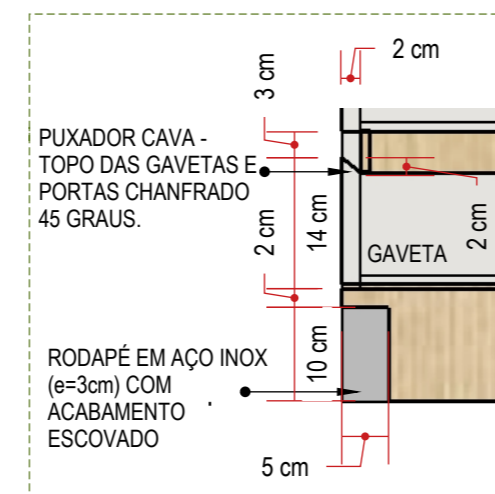

DETALHE 03
sem escala

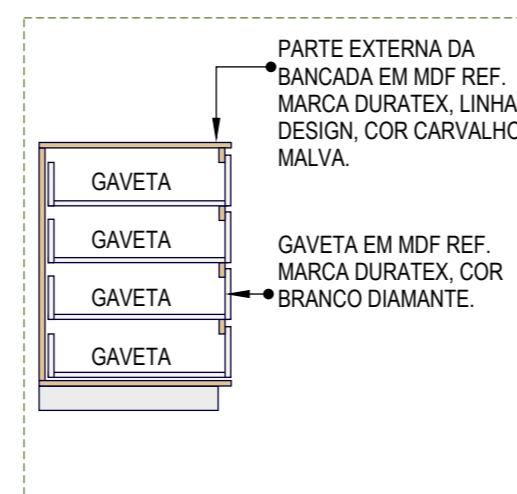


CORTE ESQUEMÁTICO GAVETAS
sem escala

CONFERIR MEDIDAS NO LOCAL

Rua Engenheiro Júlio César de Araújo | 317
Bairro Cidade Industrial | Curitiba - PR
+55 41 9 8706 8237
adriana@sarnelliarquitetura.com.br
DIREITOS AUTORAIS RESERVADOS LEI 5988/ 1973


<p>Autoria de Projeto</p> <p>Arq Adriana Sarnelli CAU A24198-9</p>	<p>Responsável Técnico Obra</p>	<p>Representante Legal</p>
<p>Projeto MARCENARIA HMCC-UNIDADE DE CURITIBA-CENTRO DE ONCOLOGIA V00</p>	<p>Data NOVEMBRO-2022</p>	<p>Desenhista BEATRIZ DE SOUZA</p>
		<p>Escala INDICADA</p>
		<p>Prancha 07 29</p>

MÓVEL - PAINEL RECEPÇÃO E ESPERA SUS
01 UNIDADE (TAM. L=816 x P=52 x H=310 cm)

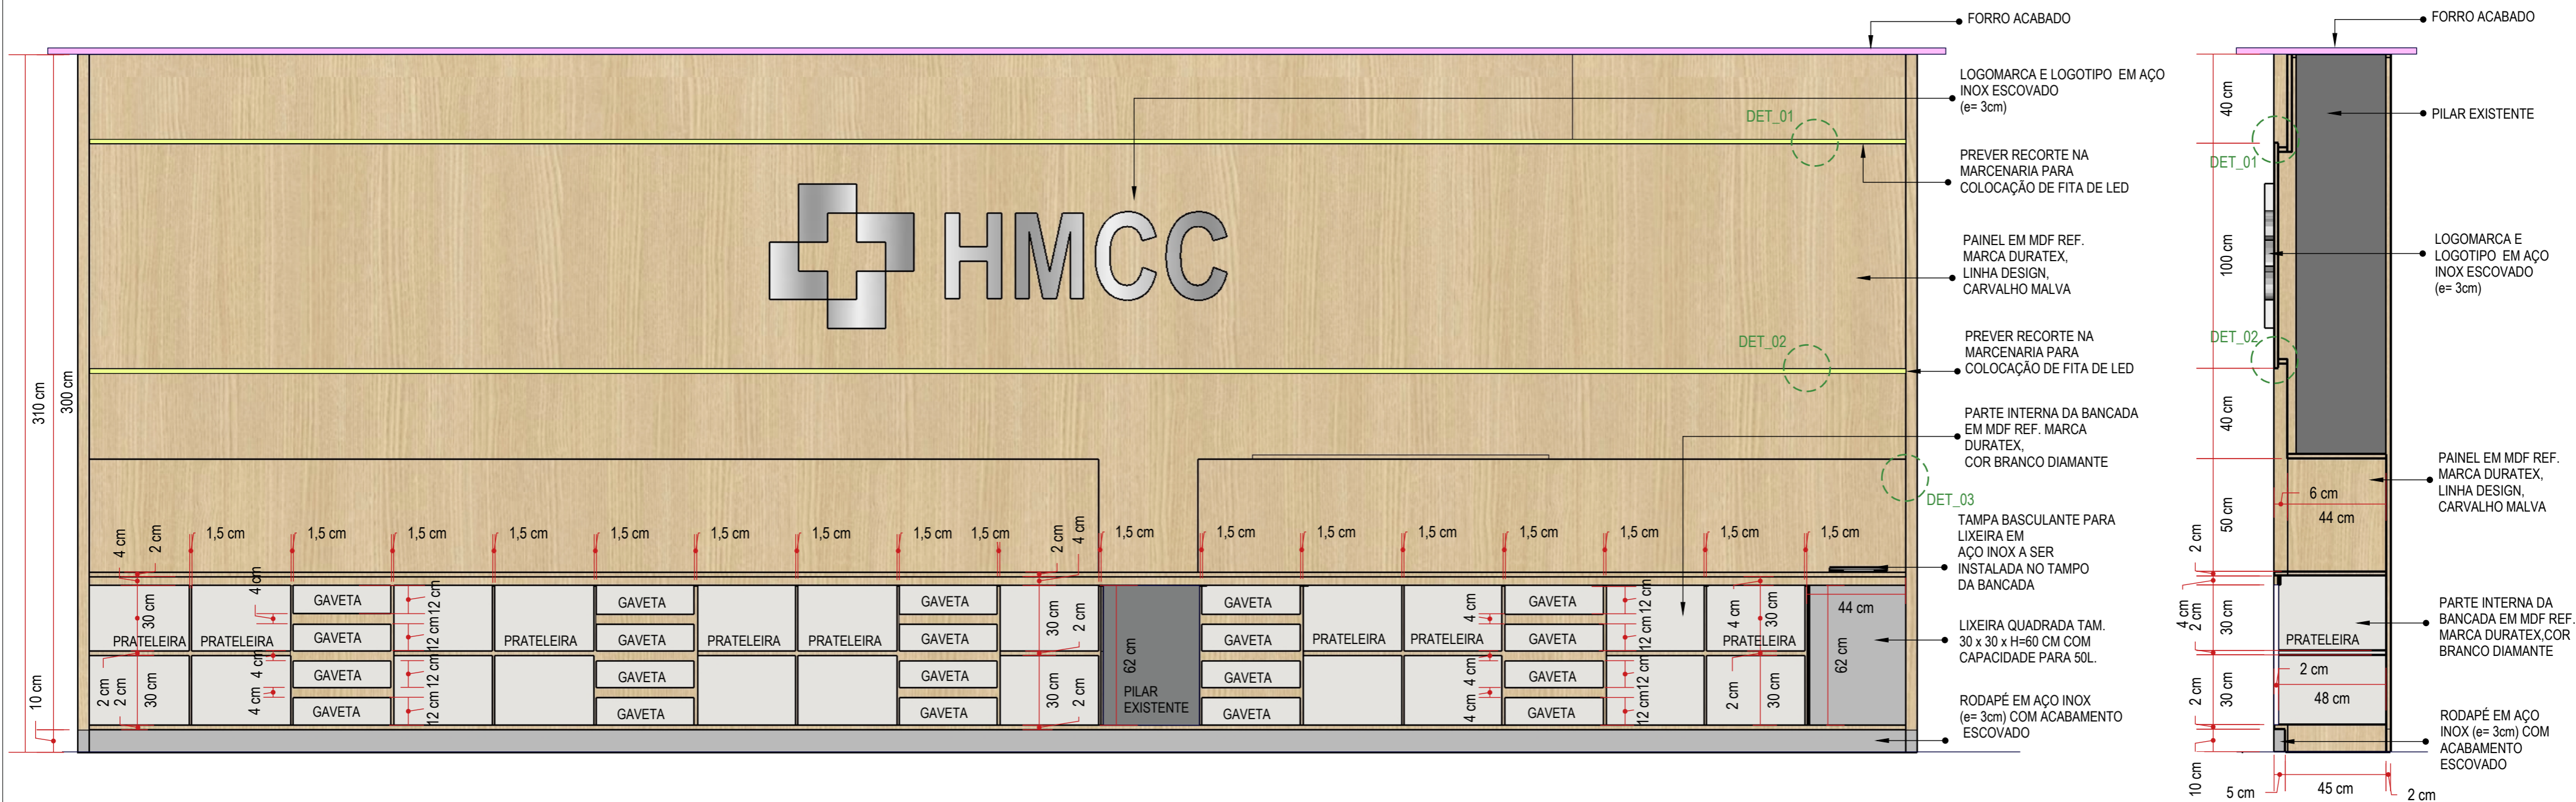


ELEVÇÃO FRONTAL - BANCADA PARTE INTERNA
escala 1:20

CORTE ESQUEMÁTICO
escala 1:20

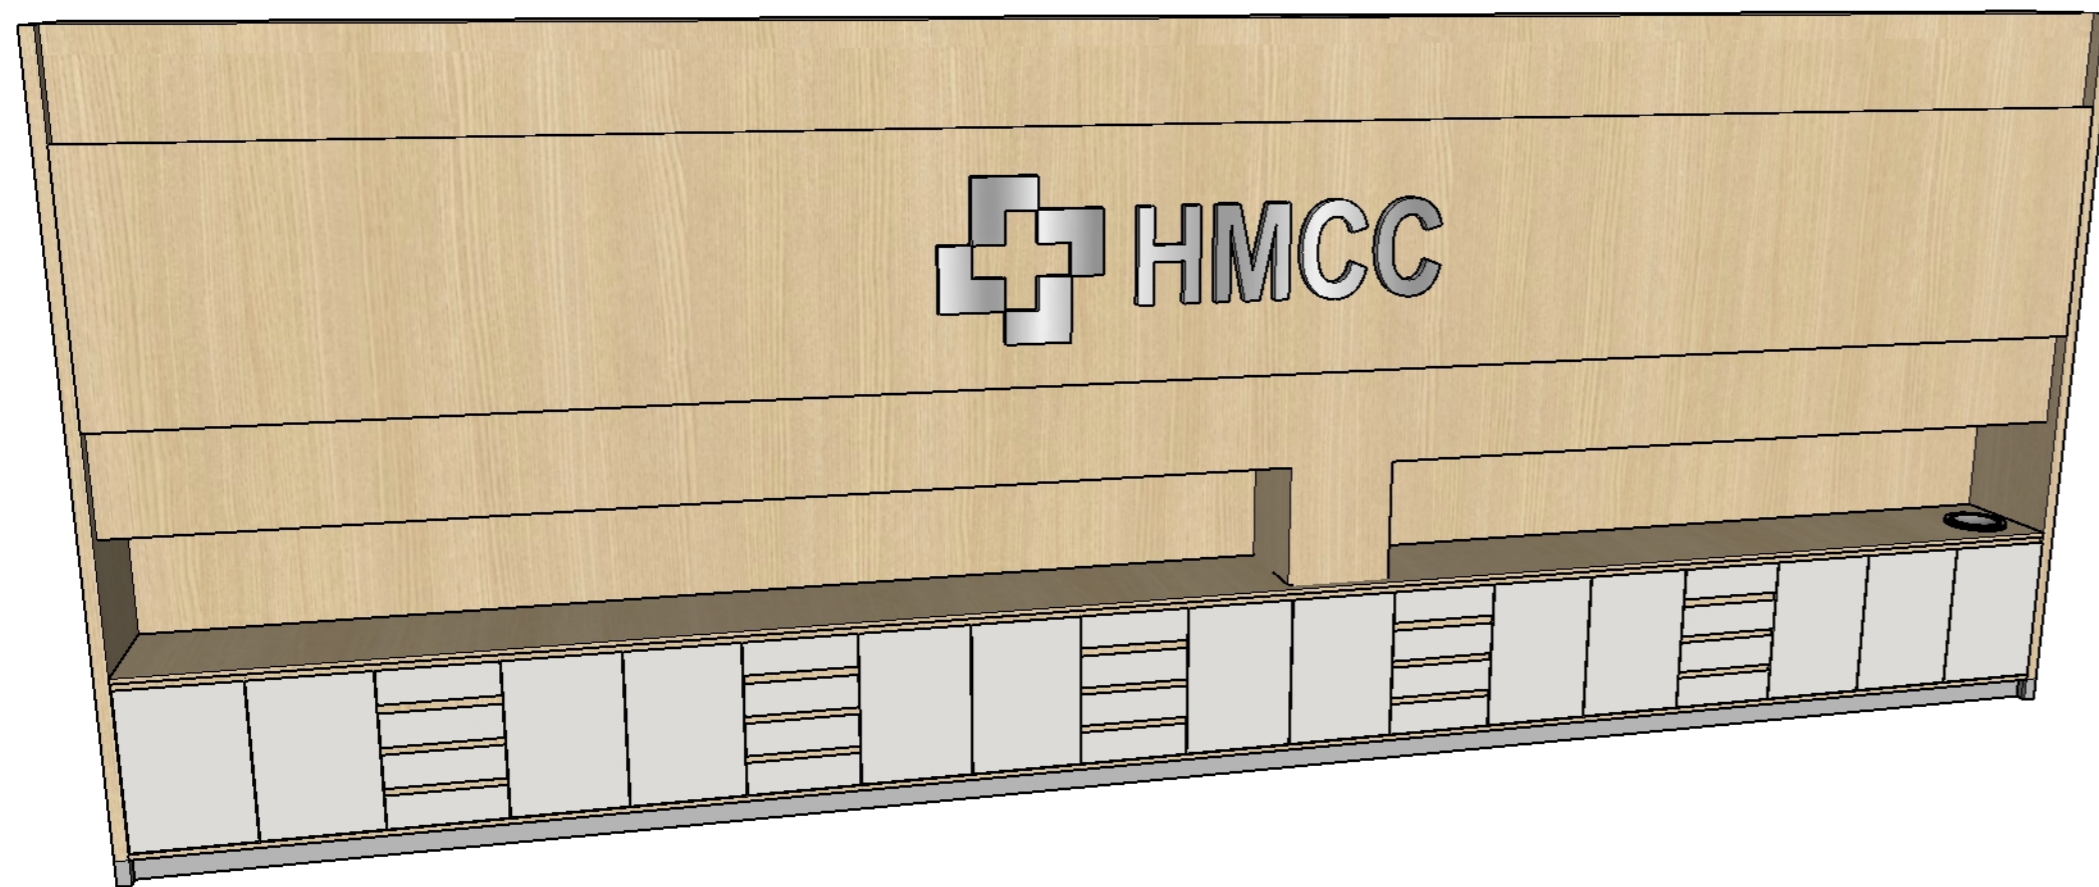

PERSPECTIVA
sem escala

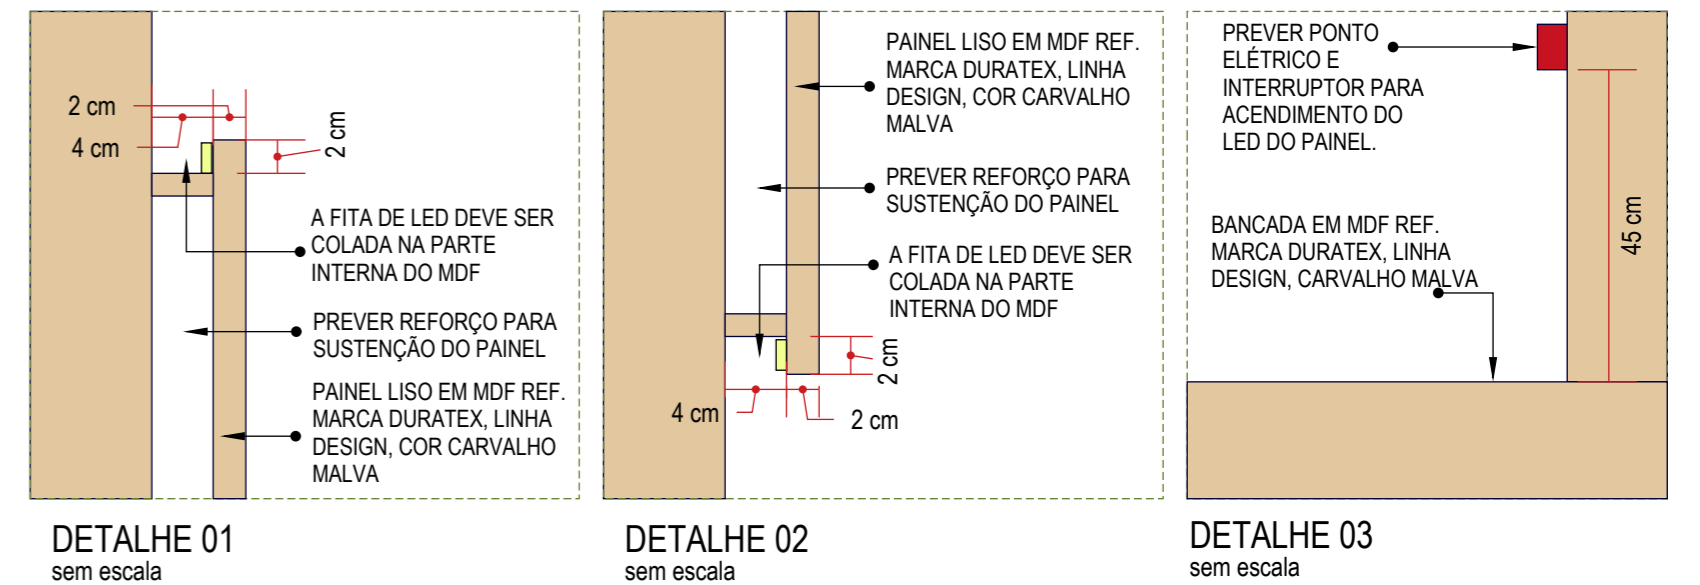

CONFERIR MEDIDAS NO LOCAL


sarnelli
arquitetura projeto & consultoria

Rua Engenheiro Júlio César de Araújo | 317
Bairro Cidade Industrial | Curitiba - PR
+55 41 9 8706 8237
adriana@sarnelliarquitetura.com.br
DIREITOS AUTORAIS RESERVADOS LEI 5988/ 1973


AS BEA
ASSOCIAÇÃO BRASILEIRA DOS ESCRITÓRIOS DE ARQUITETURA

Autoria de Projeto	Responsável Técnico Obra	Representante Legal
Arq Adriana Sarnelli CAU A24198-9		
Projeto MARCENARIA HMCC-UNIDADE DE CURITIBA-CENTRO DE ONCOLOGIA V00	Data NOVEMBRO-2022	Desenhista BEATRIZ DE SOUZA
	Escala INDICADA	Prancha 08/29


MÓVEL - BANCADA DE TRABALHO RECEPÇÃO E ESPERA SUS
01 UNIDADE (TAM. L=794 x P=120 x H=120cm)

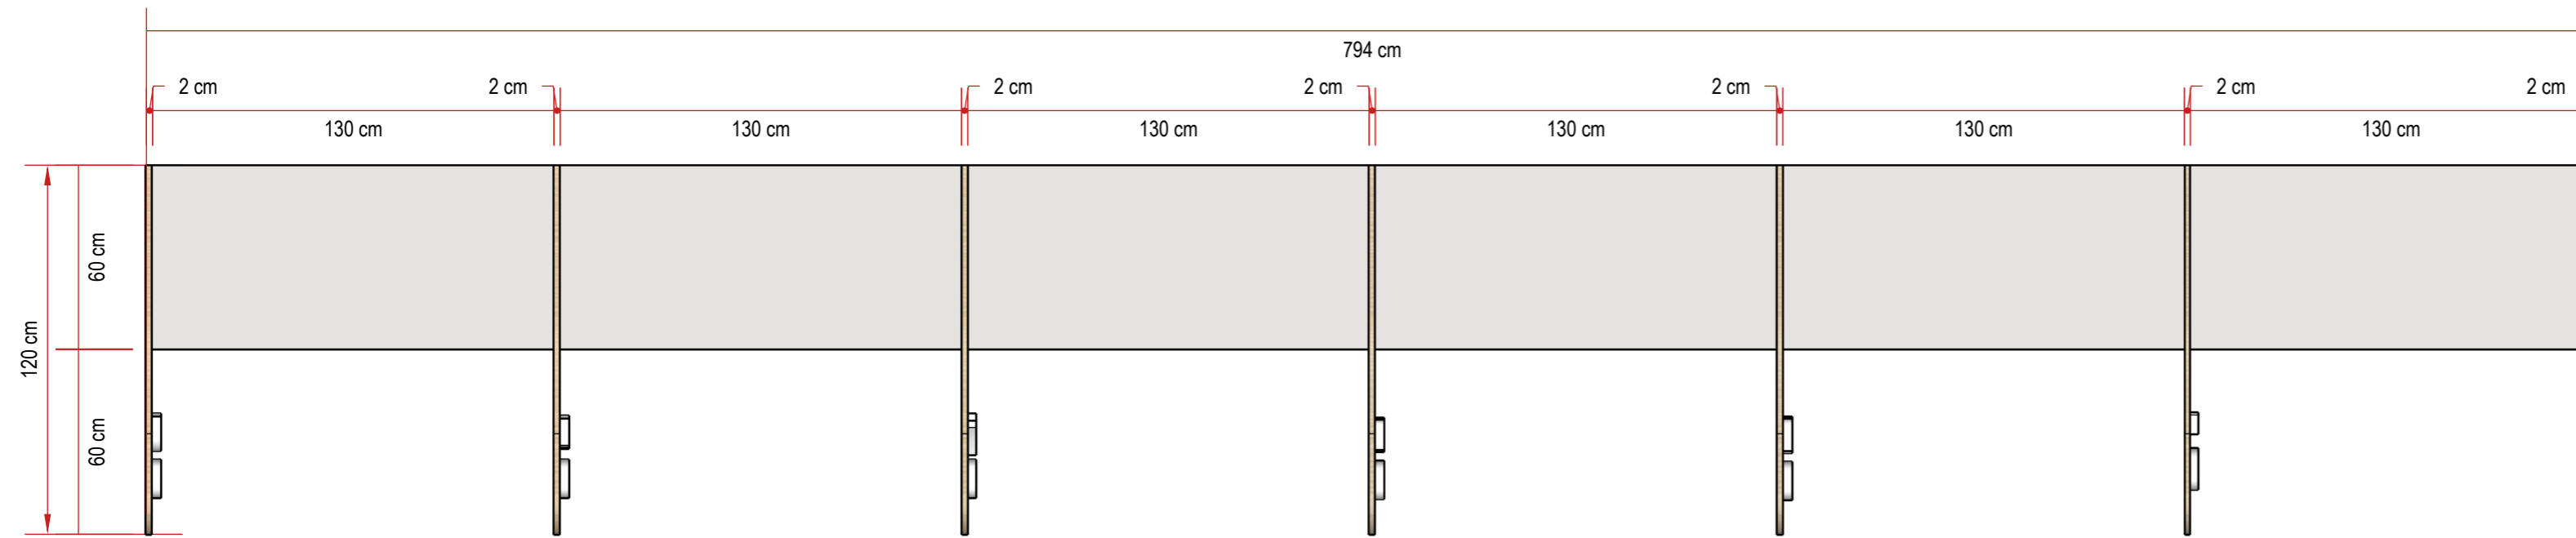

PLANTA BAIXA
escala 1:20

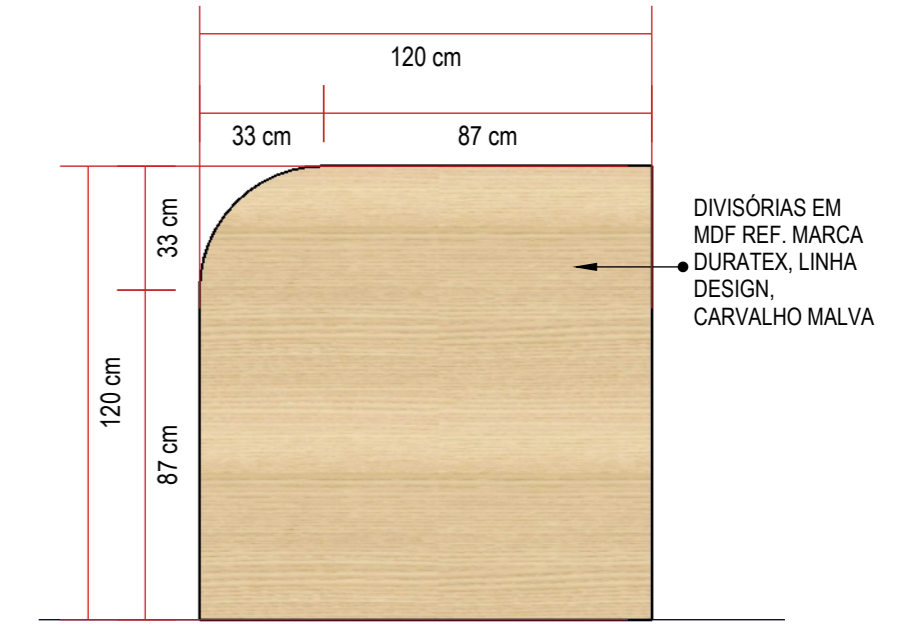


ELEVAÇÃO LATERAL
escala 1:20

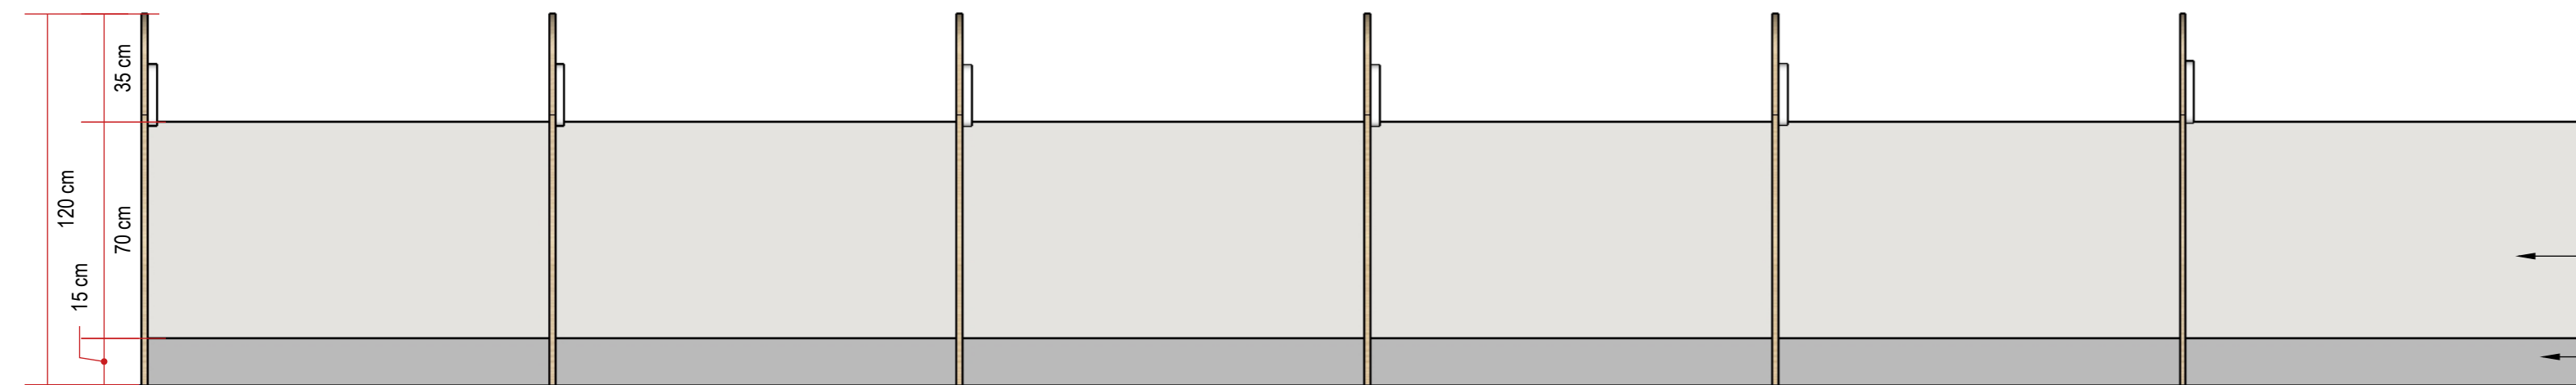


ELEVAÇÃO FRONTAL
escala 1:20

- DIVISÓRIAS EM MDF REF. MARCA DURATEX, LINHA DESIGN, CARVALHO MALVA COM IDENTIFICAÇÃO NUMERAL EM MDF (e=25mm) REF. MARCA DURATEX, COR BRANCO DIAMANTE
- MDF REF. MARCA DURATEX, COR BRANCO DIAMANTE
- RODAPÉ EM AÇO INOX (e= 3cm) COM ACABAMENTO ESCOVADO

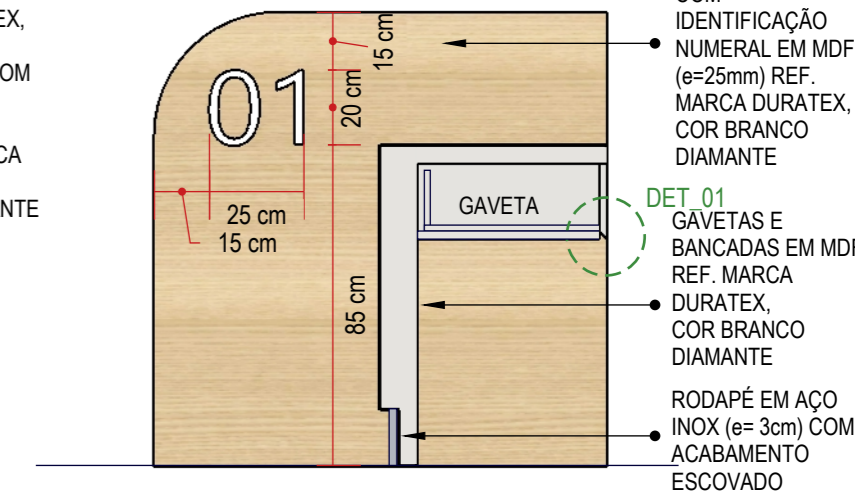


CORTE ESQUEMÁTICO
escala 1:20

- DIVISÓRIAS EM MDF REF. MARCA DURATEX, LINHA DESIGN, CARVALHO MALVA COM IDENTIFICAÇÃO NUMERAL EM MDF (e=25mm) REF. MARCA DURATEX, COR BRANCO DIAMANTE
- DET_01 GAVETAS E BANCADAS EM MDF REF. MARCA DURATEX, COR BRANCO DIAMANTE
- RODAPÉ EM AÇO INOX (e= 3cm) COM ACABAMENTO ESCOVADO

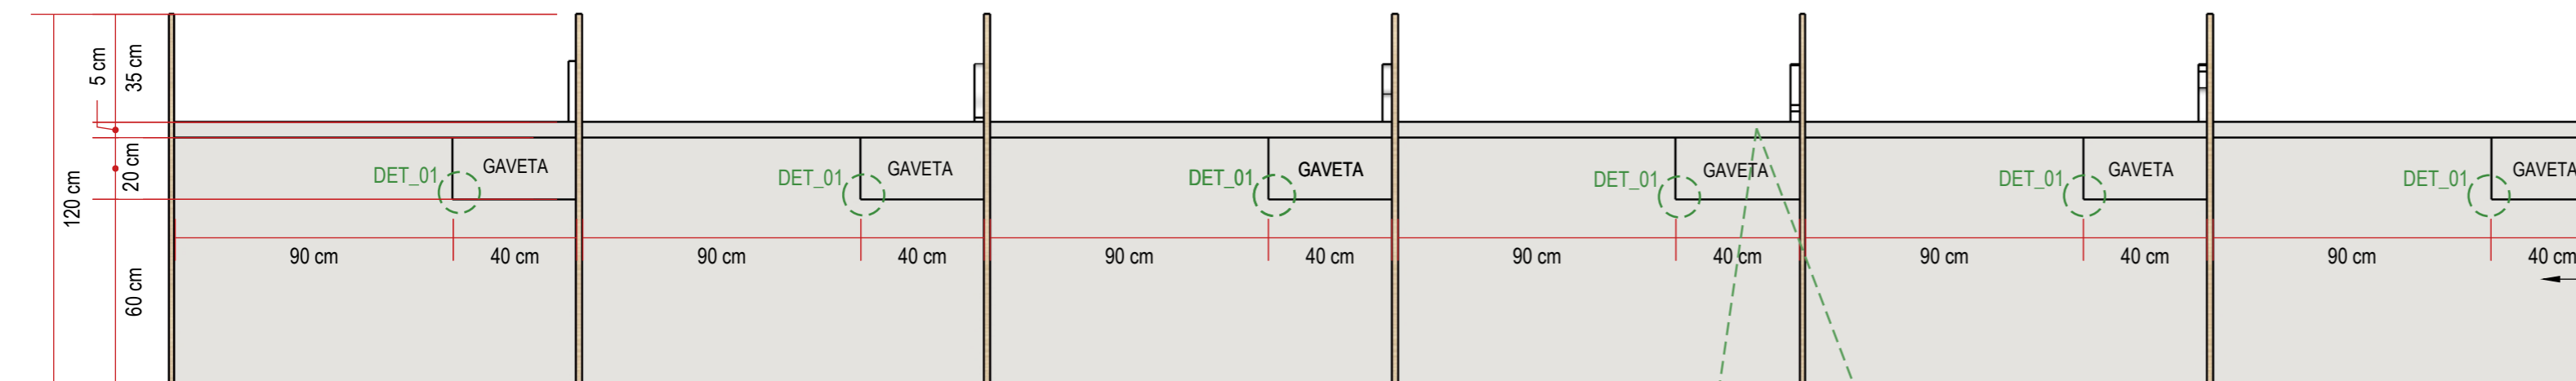


ELEVAÇÃO POSTERIOR
escala 1:20

- DIVISÓRIAS EM MDF REF. MARCA DURATEX, LINHA DESIGN, CARVALHO MALVA COM IDENTIFICAÇÃO NUMERAL EM MDF (e=25mm) REF. MARCA DURATEX, COR BRANCO DIAMANTE
- GAVETAS E BANCADAS EM MDF REF. MARCA DURATEX, COR BRANCO DIAMANTE

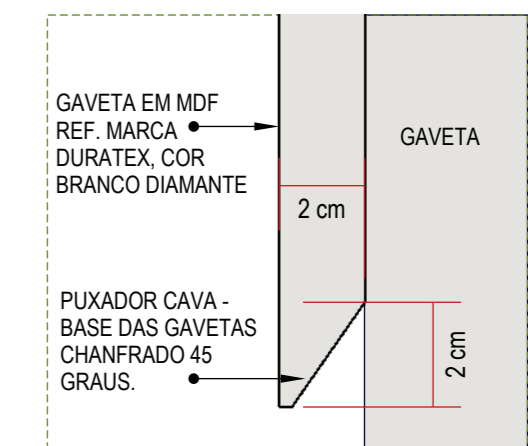

DETALHE 01
sem escala





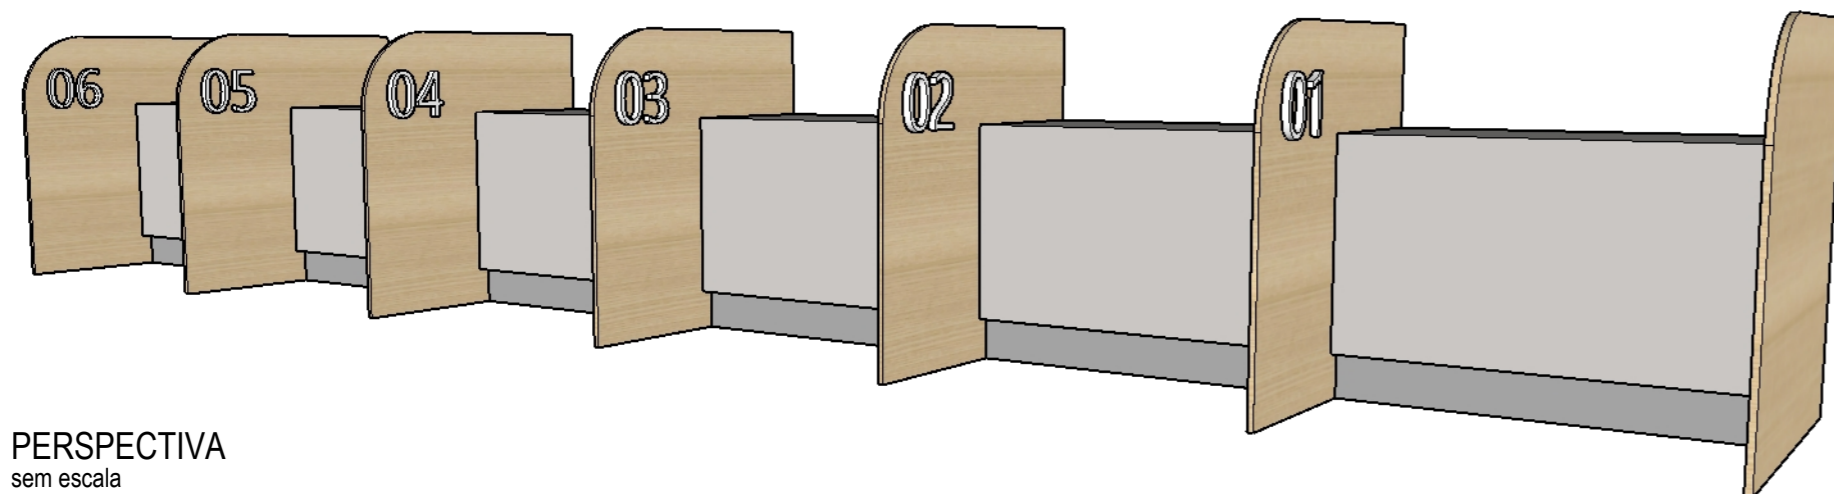


PERSPECTIVA
sem escala





CONFERIR MEDIDAS NO LOCAL,PREVER FECHAMENTO COM CHAVE NAS GAVETAS.

		Rua Engenheiro Júlio César de Araújo 317 Bairro Cidade Industrial Curitiba - PR +55 41 9 8706 8237 adriana@sarnelliarquitetura.com.br DIREITOS AUTORAIS RESERVADOS LEI 5988/ 1973		
Autoria de Projeto Arq Adriana Sarnelli CAU A24198-9		Responsável Técnico Obra		Representante Legal
Projeto MARCENARIA HMCC-UNIDADE DE CURITIBA-CENTRO DE ONCOLOGIA V00	Data NOVEMBRO-2022	Desenhista BEATRIZ DE SOUZA	Escala INDICADA	Prancha 09/29

MÓVEL - BALCÃO DE CAFÉ DO ESTAR MÉDICO/ SALA DE REUNIÕES
01 UNIDADE (TAM. L=150 x P=60 x H=85 cm)

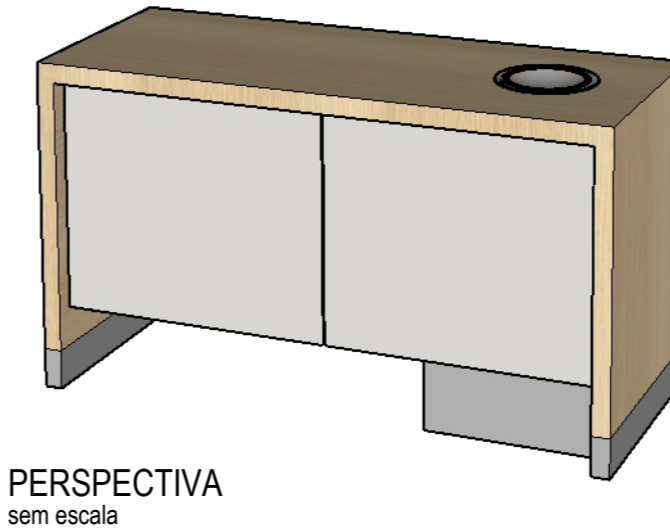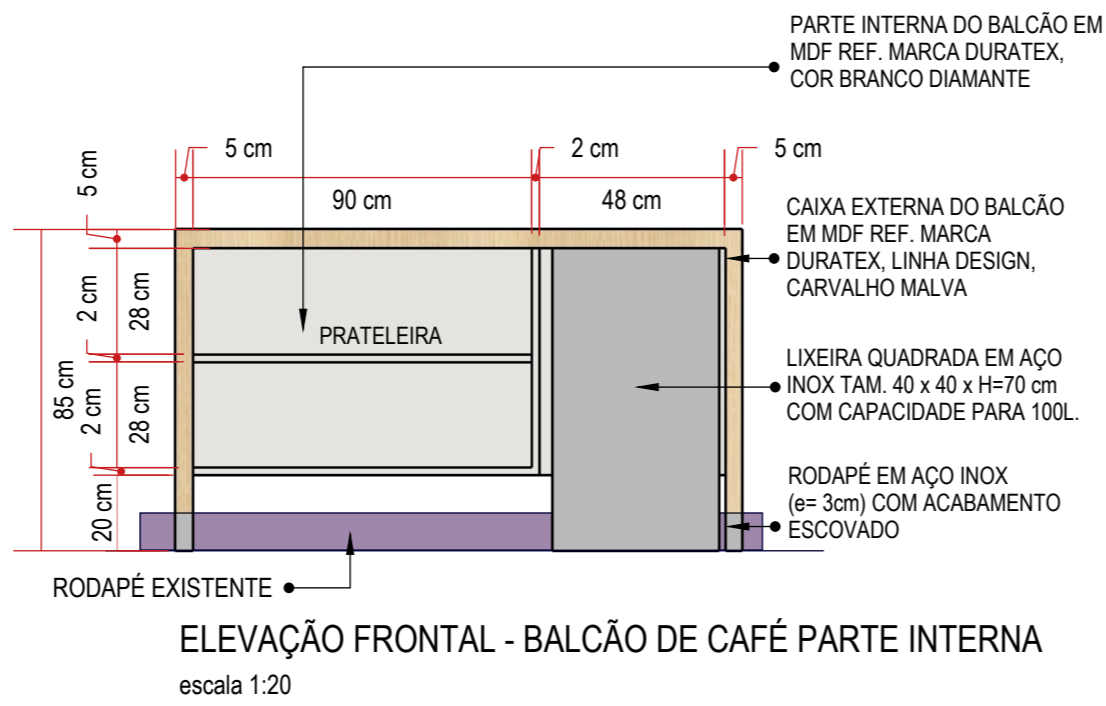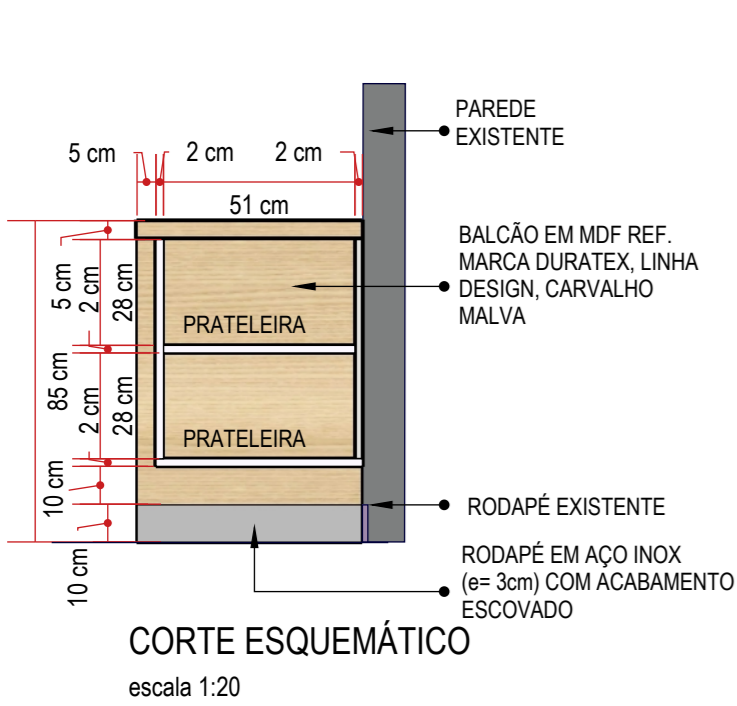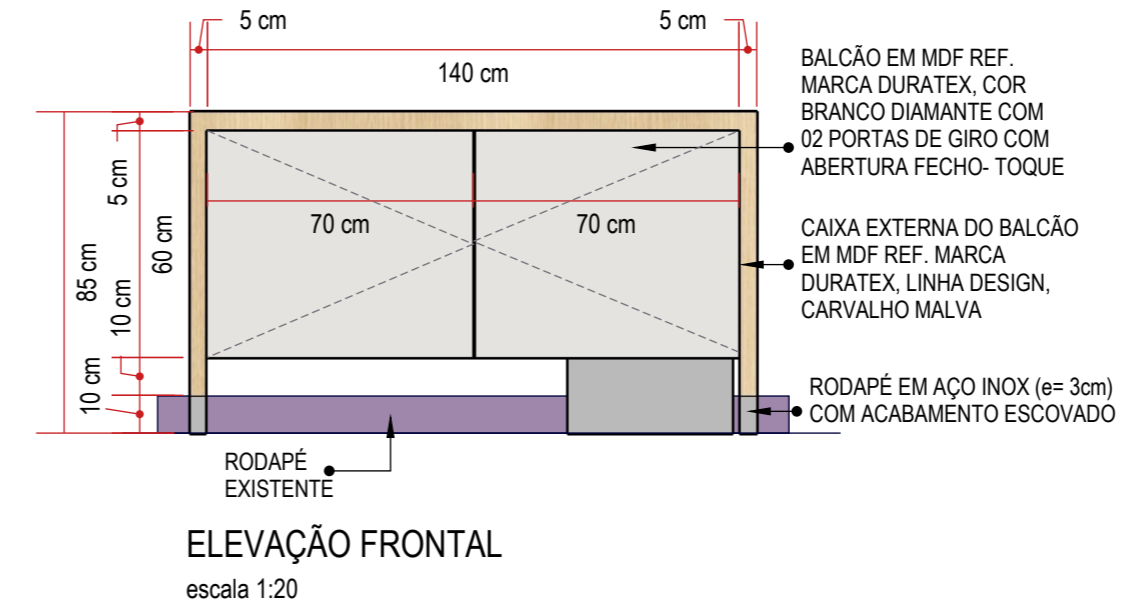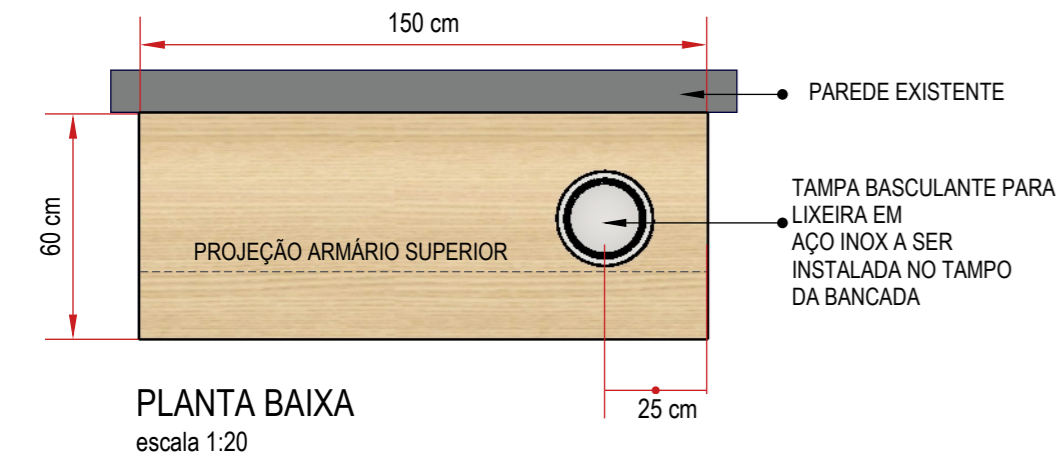

MÓVEL - ARMÁRIO SUPERIOR DO ESTAR MÉDICO/ SALA DE REUNIÕES
01 UNIDADE (TAM. L=145 x P=42 x H=160cm)

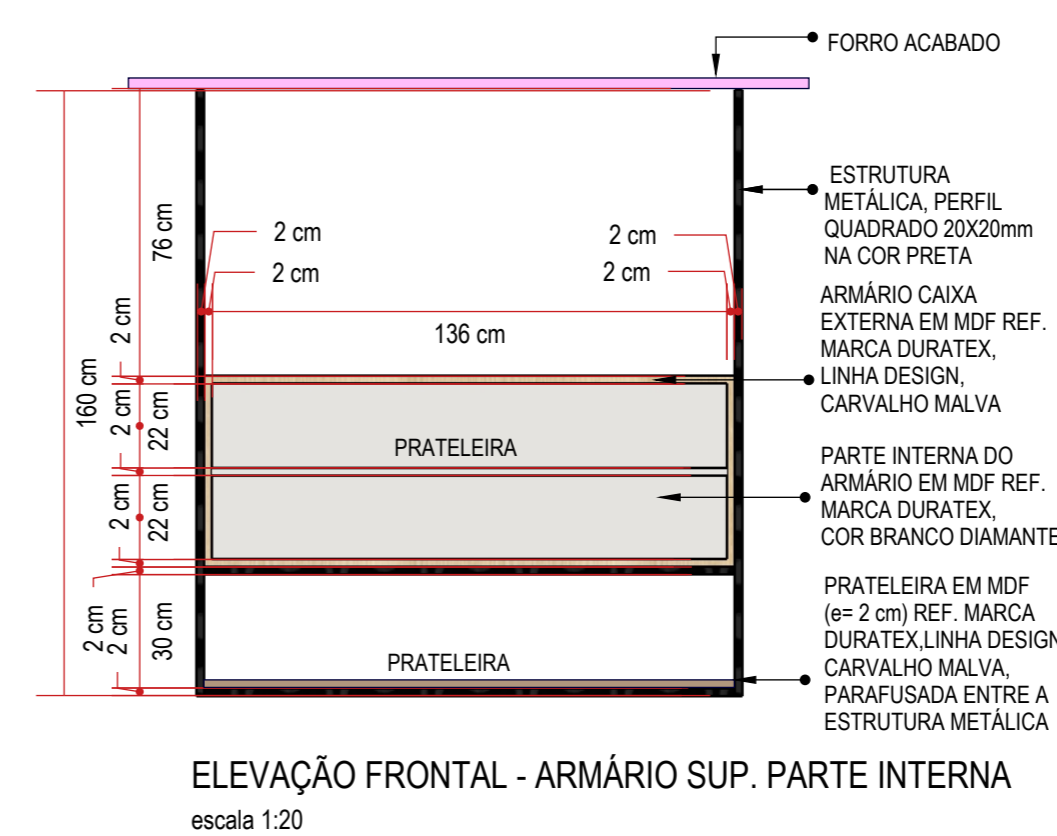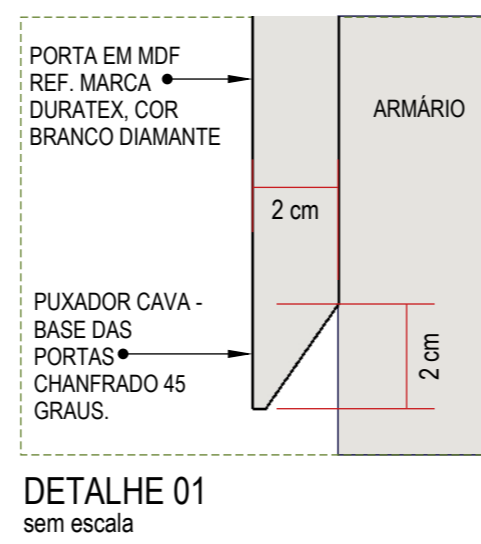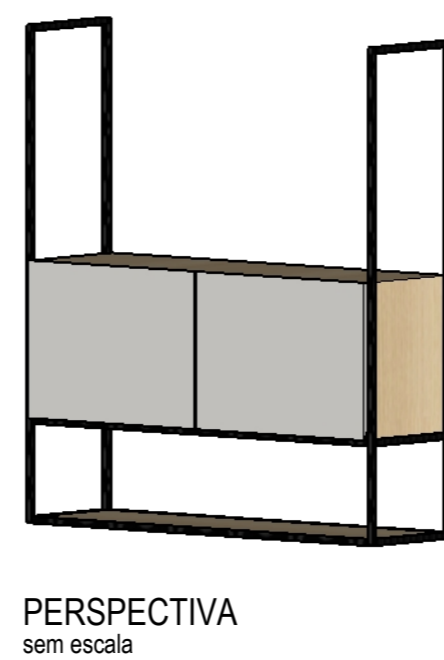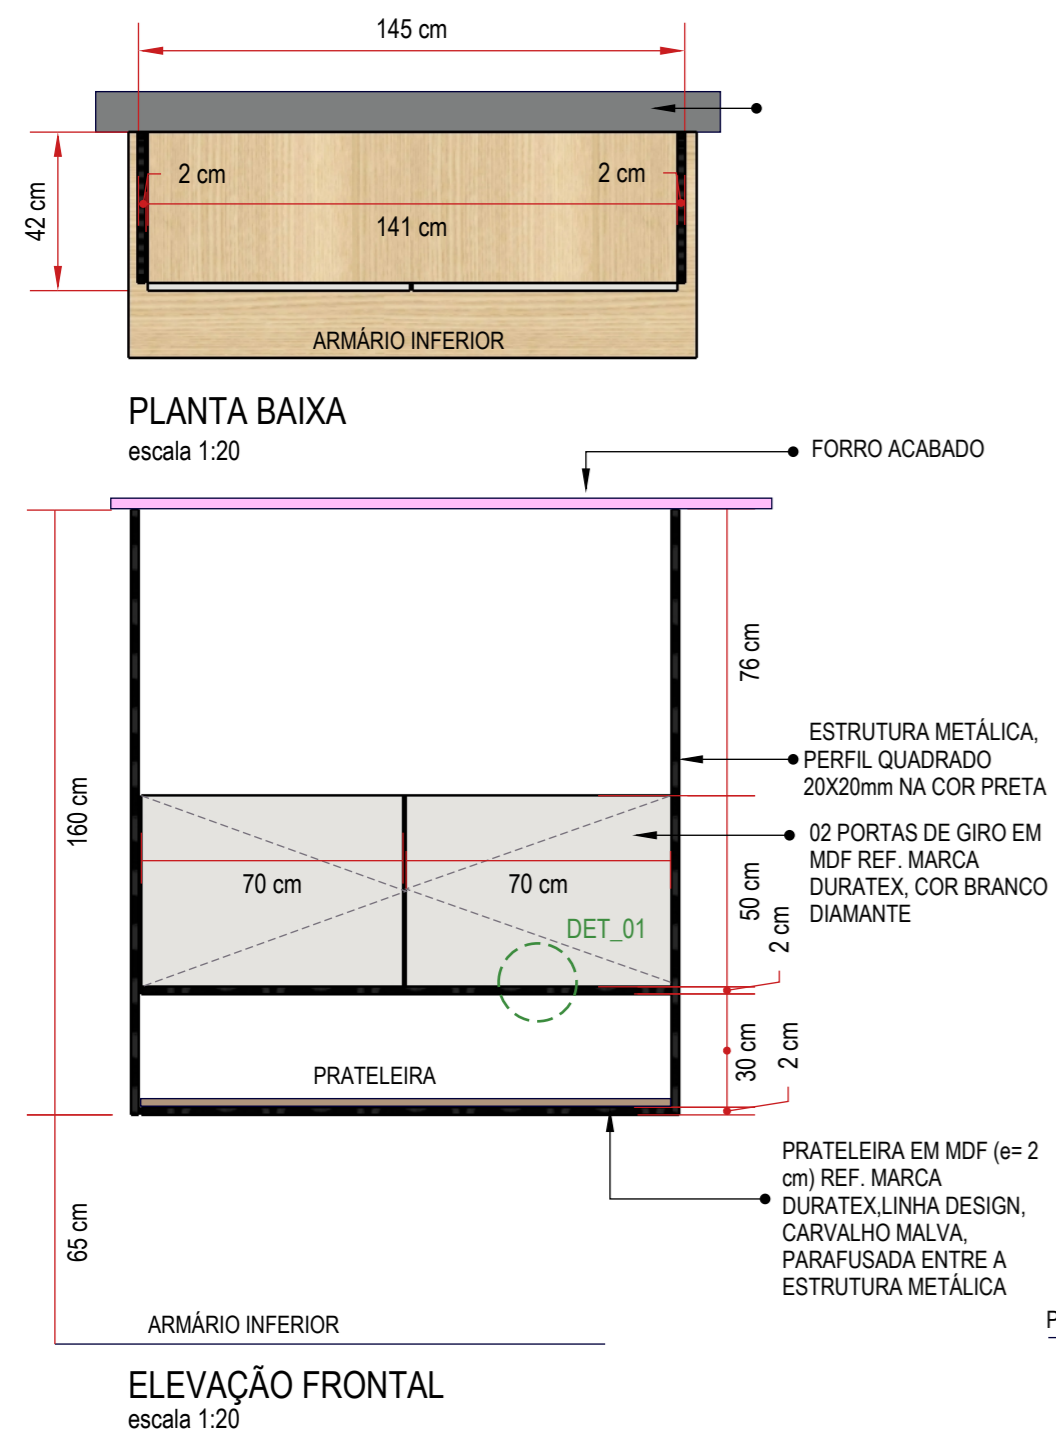

CONFERIR MEDIDAS NO LOCAL, PREVER REFORÇO NO FORRO PARA SUSTENTAÇÃO DO ARMÁRIO SUPERIOR

sarnelli
arquitetura
projeto & consultoria






Rua Engenheiro Júlio César de Araújo | 317
Bairro Cidade Industrial | Curitiba - PR
+55 41 9 8706 8237
adriana@sarnelliarquitetura.com.br
DIREITOS AUTORAIS RESERVADOS LEI 5988/ 1973

ASBEA
ASSOCIAÇÃO
BRASILEIRA
PR dos
ESCRITÓRIOS DE
ARQUITETURA

Autoria de Projeto	Responsável Técnico Obra	Representante Legal
Arq Adriana Sarnelli CAU A24198-9	Arq Adriana Sarnelli CAU A24198-9	Arq Adriana Sarnelli CAU A24198-9
Projeto MARCENARIA HMCC-UNIDADE DE CURITIBA-CENTRO DE ONCOLOGIA V00	Data NOVEMBRO-2022	Desenhista BEATRIZ DE SOUZA
	Escala INDICADA	Prancha 10/29

MÓVEL - ESTANTE/ MESA DO ESTAR MÉDICO/ SALA DE REUNIÕES

01 UNIDADE (TAM. L=400 x P=440 x H=310 cm)

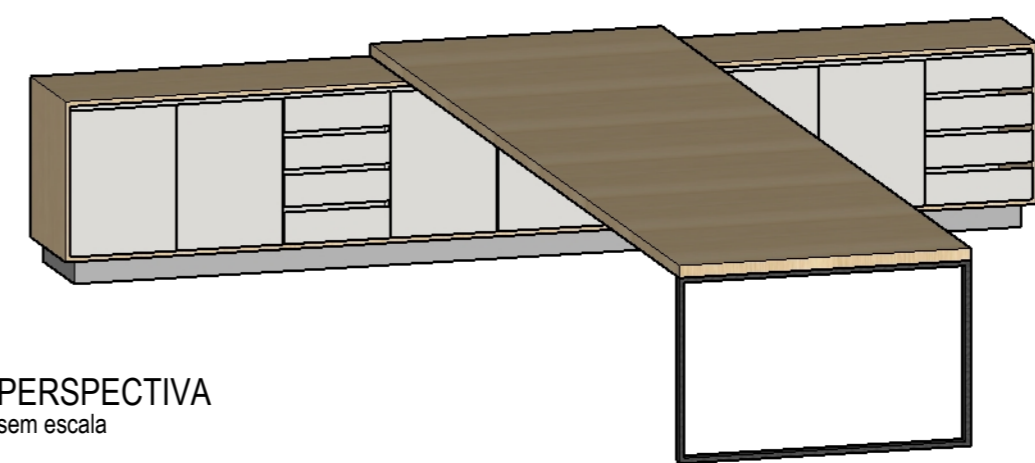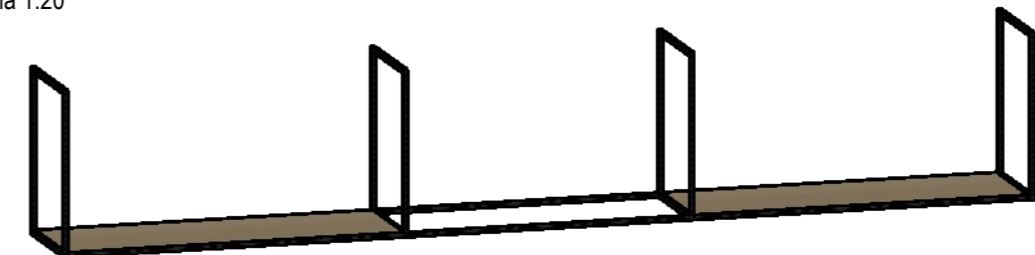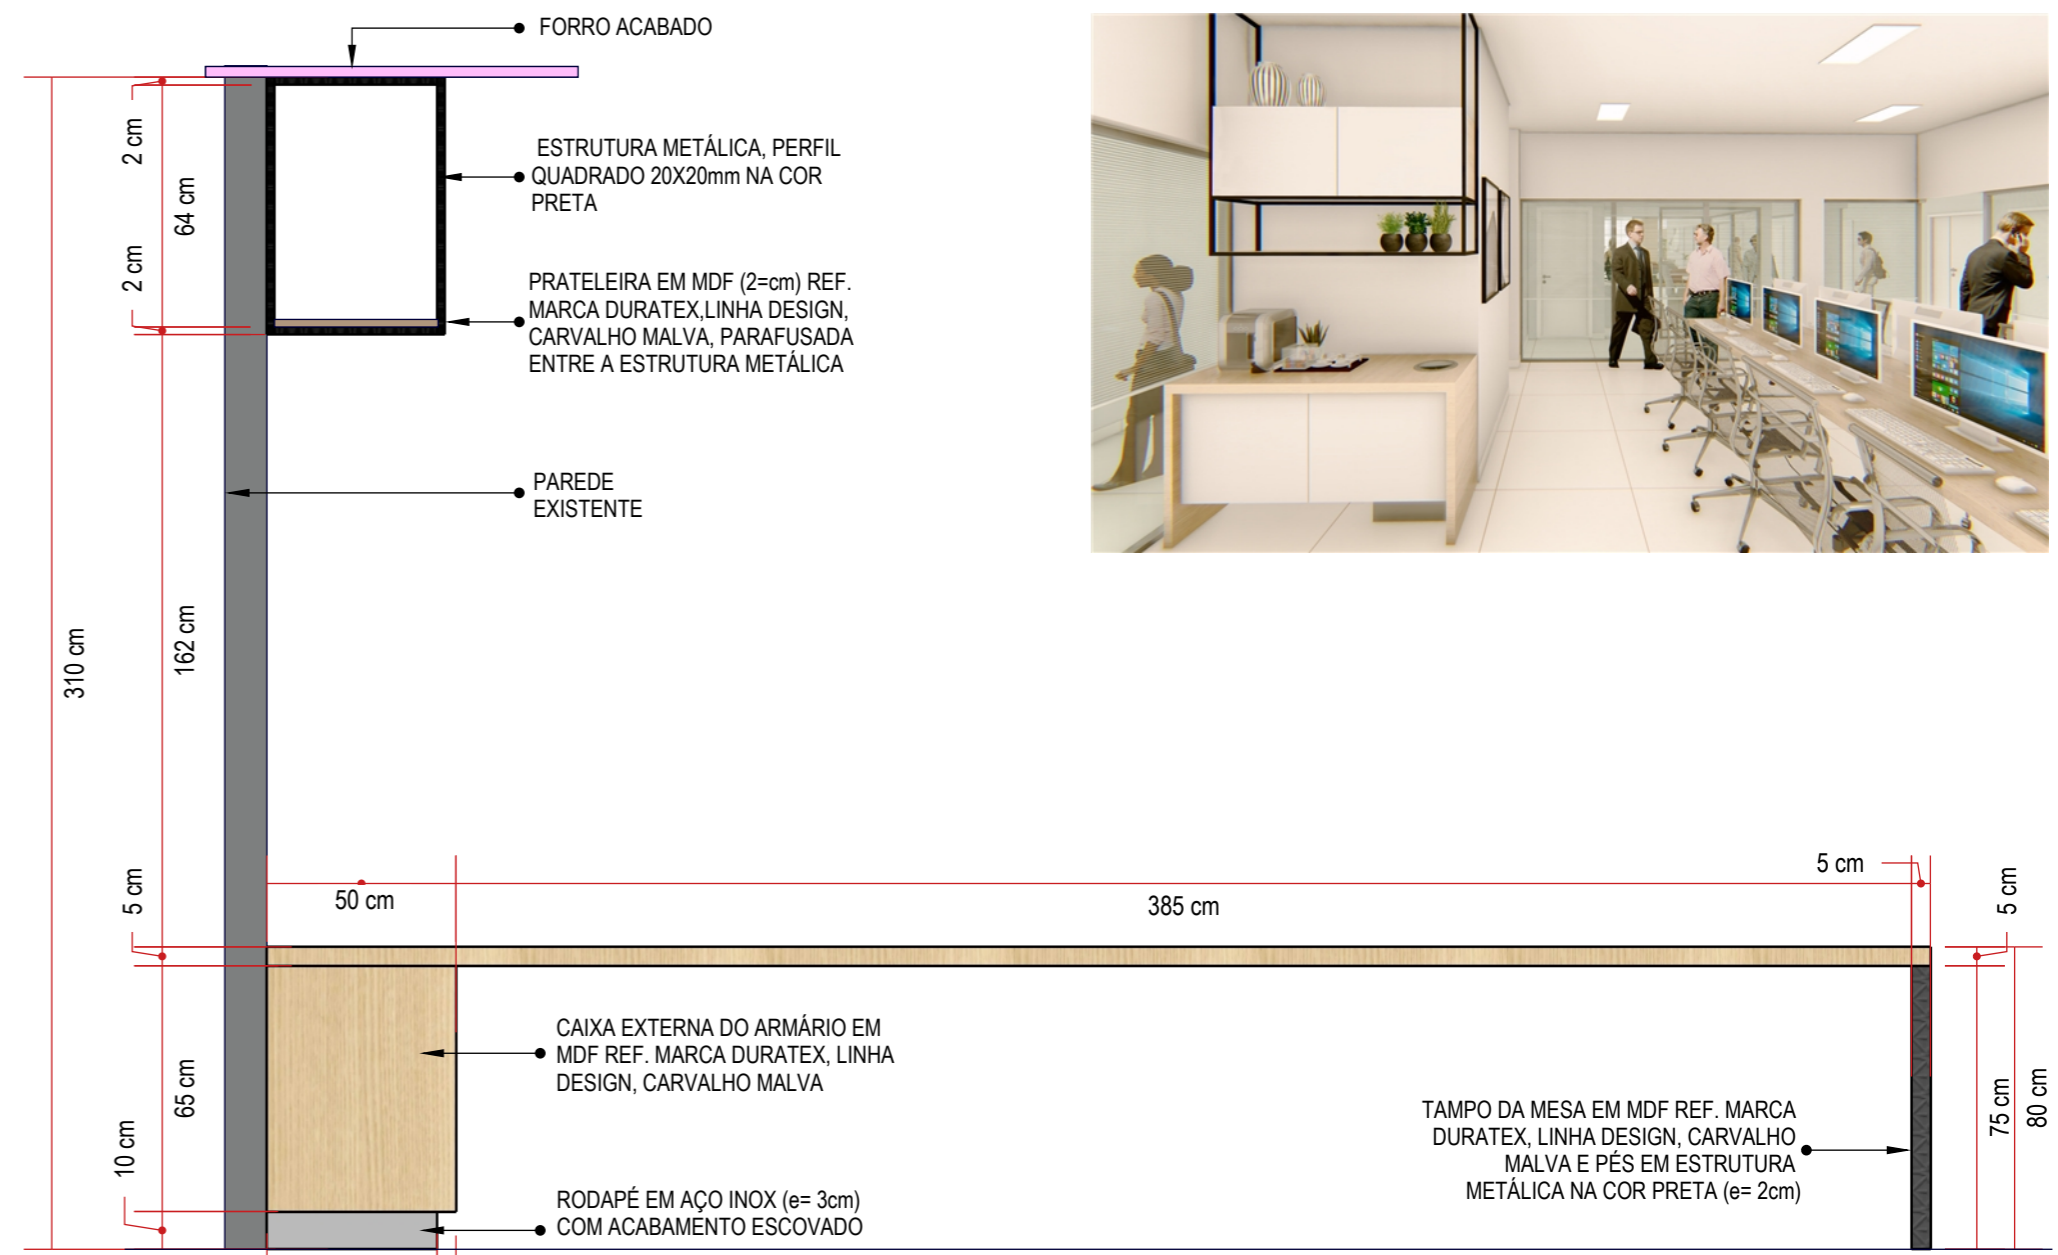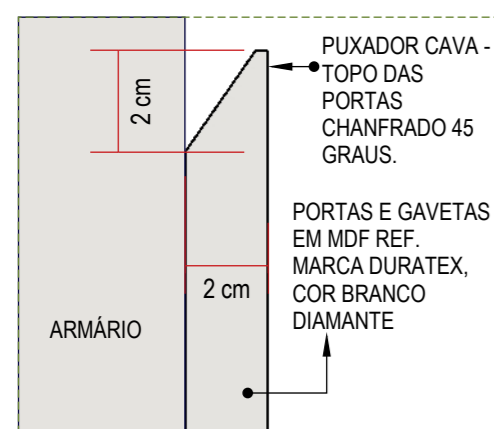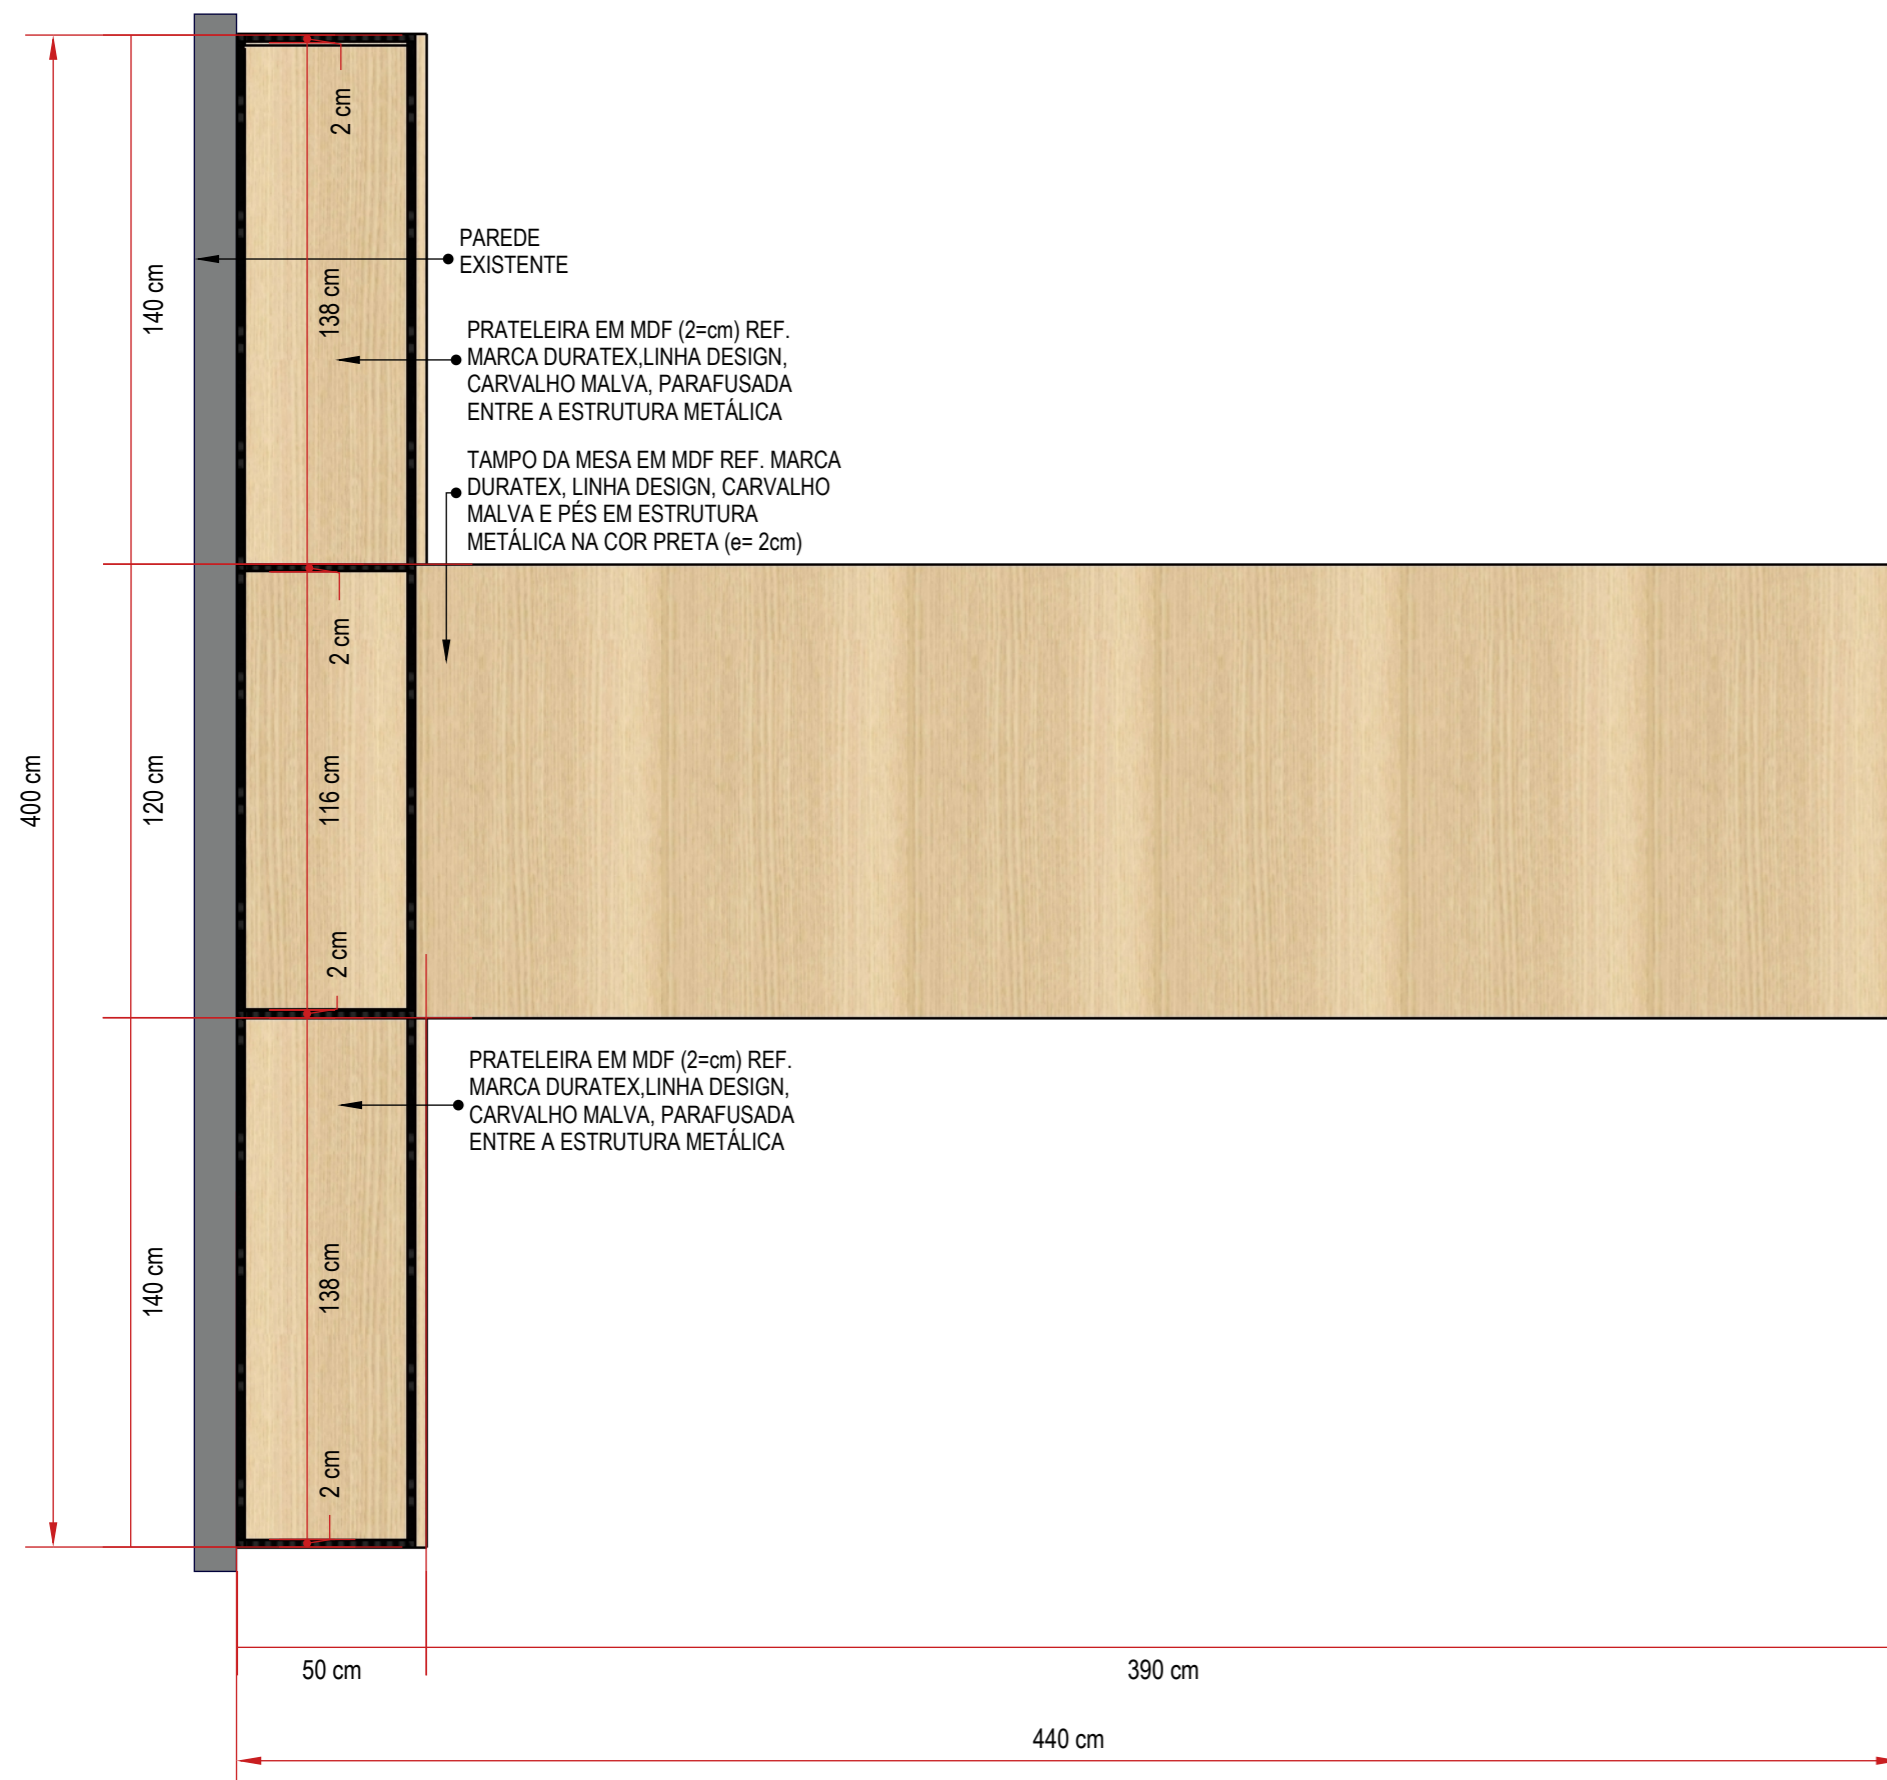

PERSPECTIVA
sem escala

CONFERIR MEDIDAS NO LOCAL


sarnelli arquitetura projeto & consultoria

Rua Engenheiro Júlio César de Araújo | 317
Bairro Cidade Industrial | Curitiba - PR
+55 41 9 8706 8237
adriana@sarnelliarquitetura.com.br
DIREITOS AUTORAIS RESERVADOS LEI 5988/ 1973




Autoria de Projeto		Responsável Técnico Obra		Representante Legal	
Arq Adriana Sarnelli CAU A24198-9					
Projeto	Data	Desenhista	Escala	Prancha	
MARCNARIA HMCC-UNIDADE DE CURITIBA-CENTRO DE ONCOLOGIA V00	NOVEMBRO-2022	BEATRIZ DE SOUZA	INDICADA	11 29	

MÓVEL - ESTANTE/ MESA DO ESTAR MÉDICO/ SALA DE REUNIÕES
01 UNIDADE (TAM. L=400 x P=440 x H=310 cm)

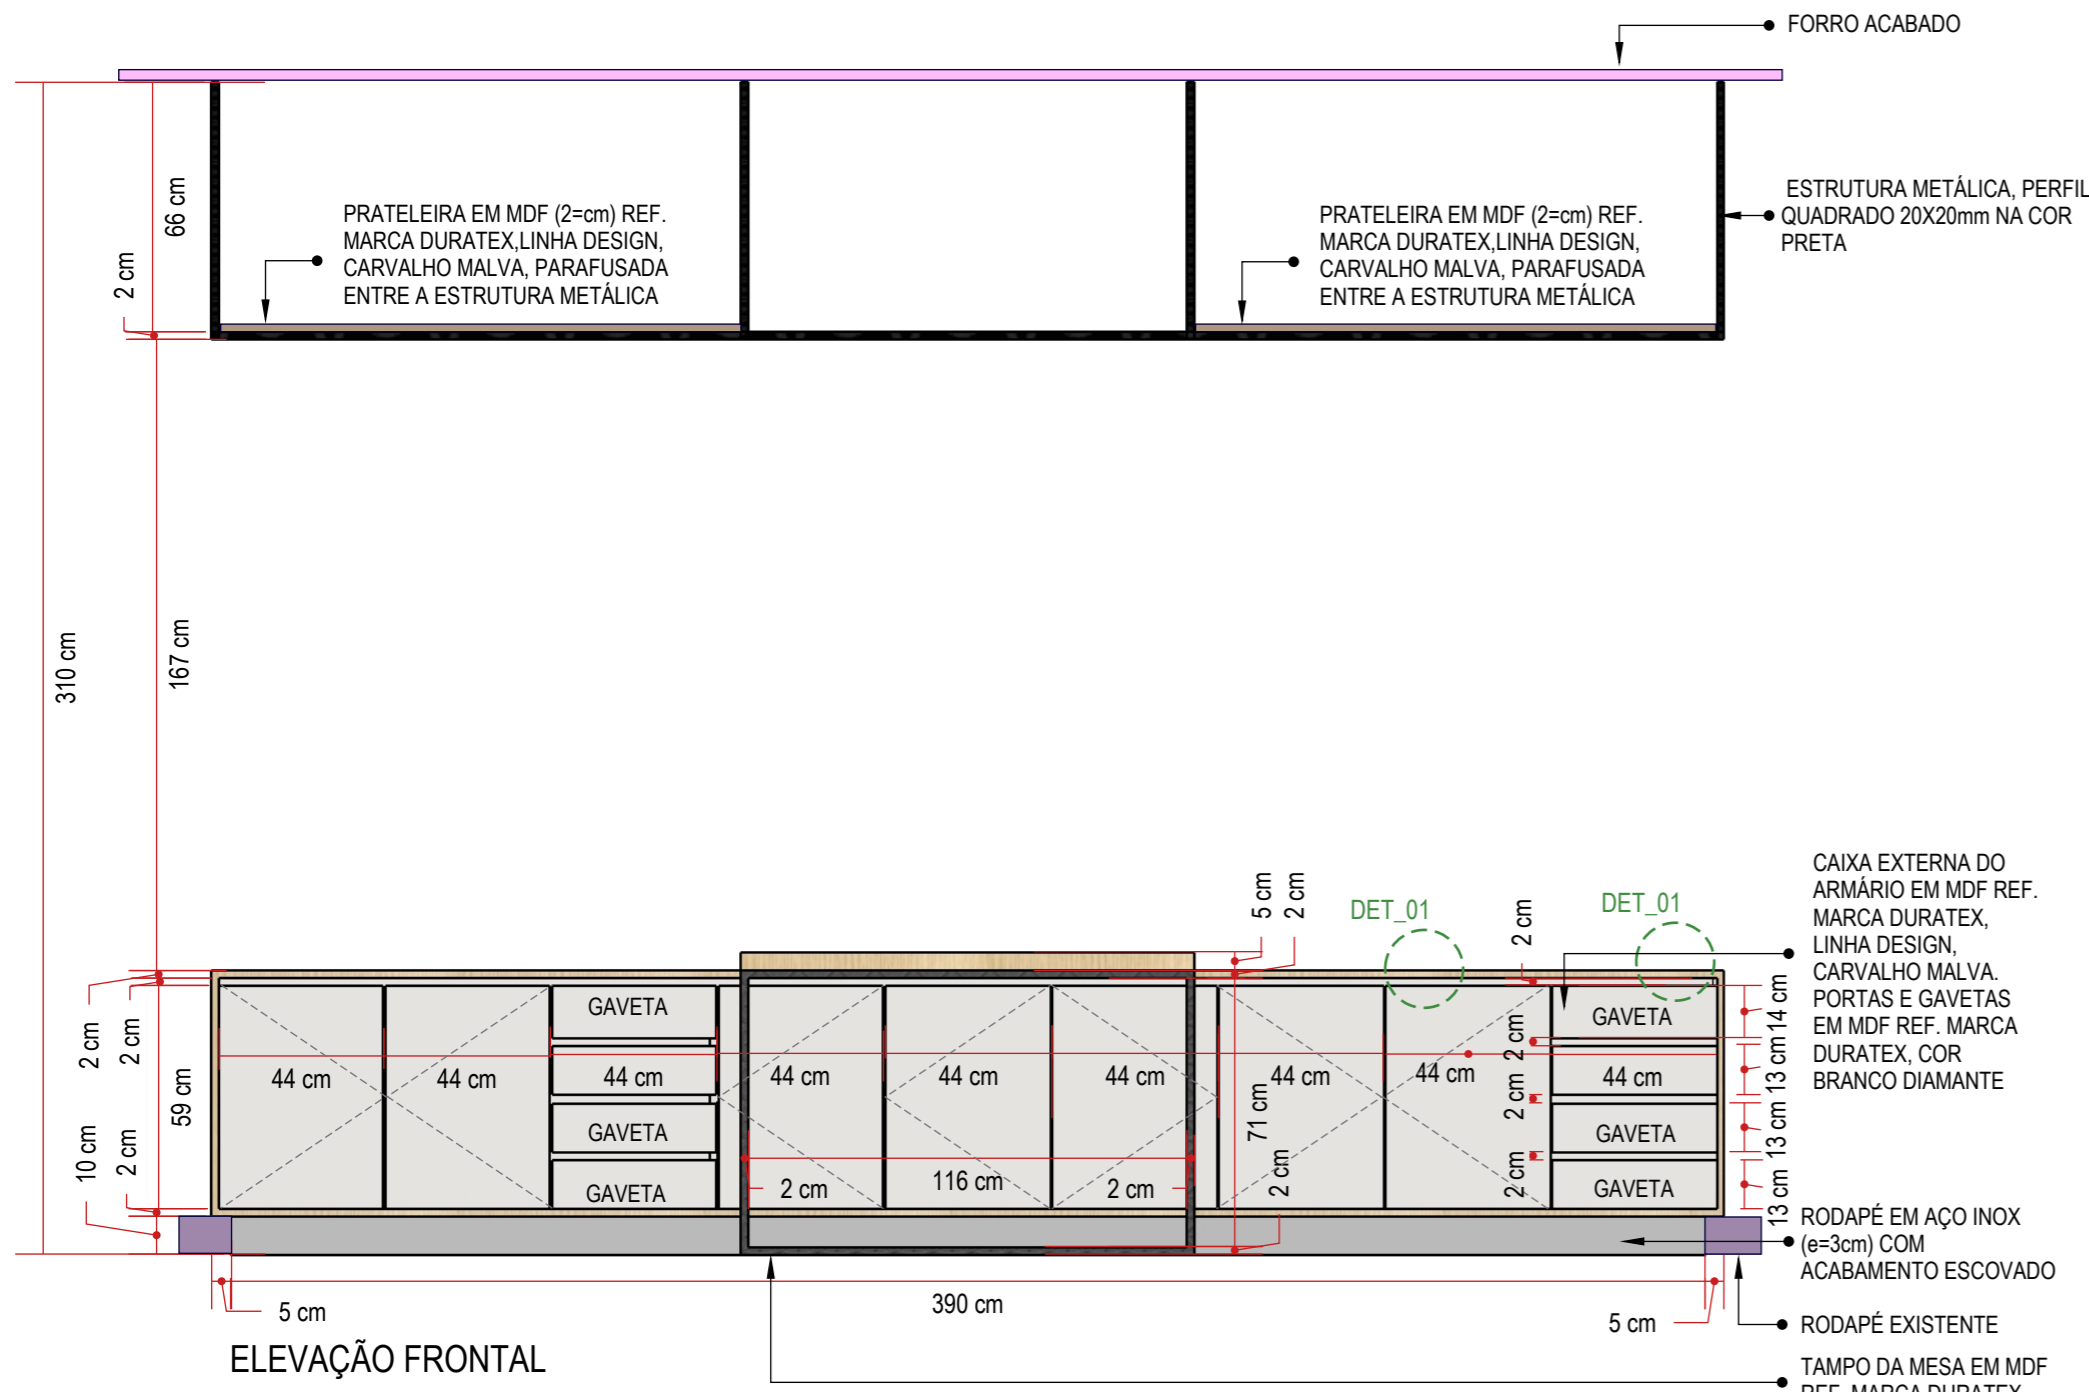


ELEVÇÃO FRONTAL
escala 1:20

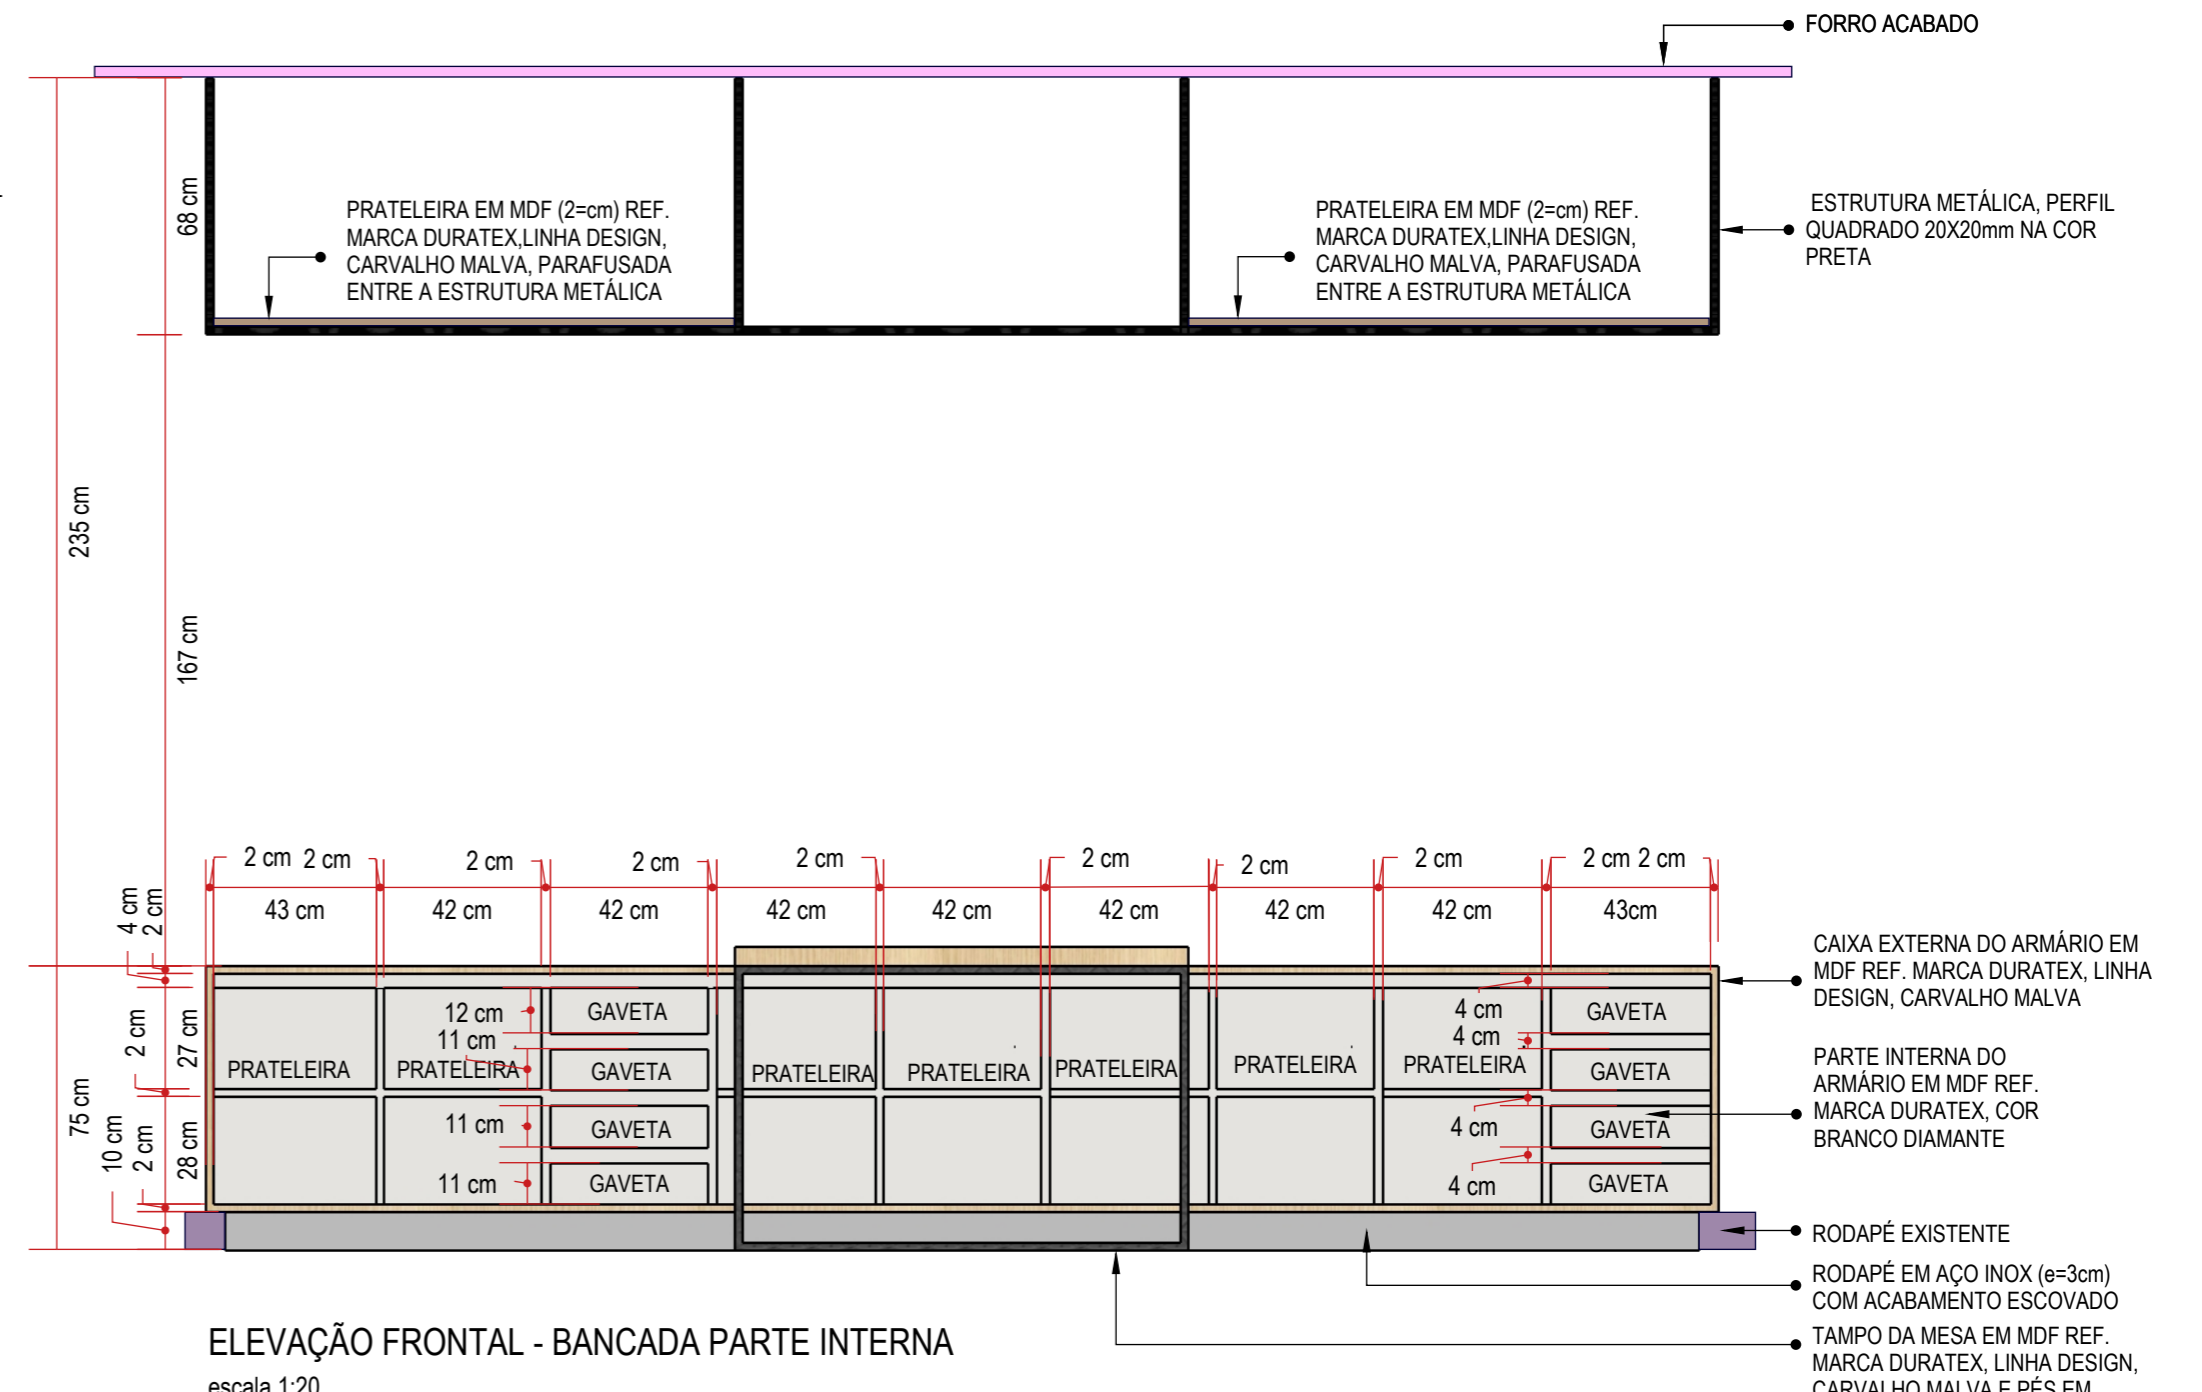

ELEVÇÃO FRONTAL - BANCADA PARTE INTERNA
escala 1:20



CORTE ESQUEMÁTICO
escala 1:20

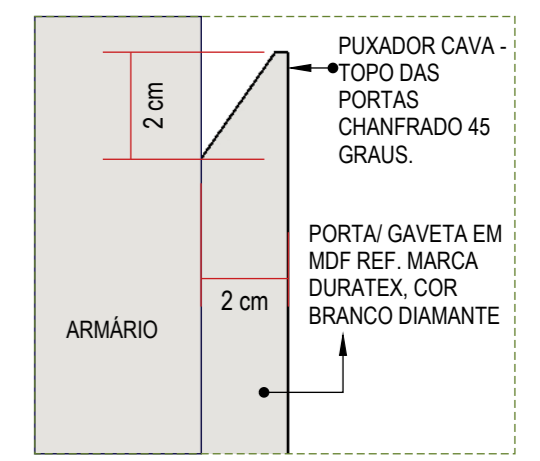

DETALHE 01
sem escala

CONFERIR MEDIDAS NO LOCAL

Projeto
MARCENARIA | HMCC-UNIDADE DE CURITIBA-CENTRO DE ONCOLOGIA | V00


Rua Engenheiro Júlio César de Araújo | 317
Bairro Cidade Industrial | Curitiba - PR
+55 41 9 8706 8237
adriana@sarnelliarquitectura.com.br
DIREITOS AUTORAIS RESERVADOS LEI 5988/ 1973

ASSOCIAÇÃO
BRASILEIRA
DOS
ESCRITÓRIOS DE
ARQUITETURA


Projeto	Data	Desenhista	Escala	Prancha
MARCENARIA HMCC-UNIDADE DE CURITIBA-CENTRO DE ONCOLOGIA V00	NOVEMBRO-2022	BEATRIZ DE SOUZA	INDICADA	12/29

MÓVEL - MESA DE CABECEIRA- MODELO 1


01 UNIDADE TAM. L=45 x P=50 x H=80cm (SALA DE PROCEDIMENTOS)
 01 UNIDADE TAM. L=45 x P=50 x H=80cm (SALA DE APLIC. DE LONGA DURAÇÃO)
 04 UNIDADES TAM. L=45 x P=50 x H=80cm (SALA DE APLIC. INDIVIDUAL)

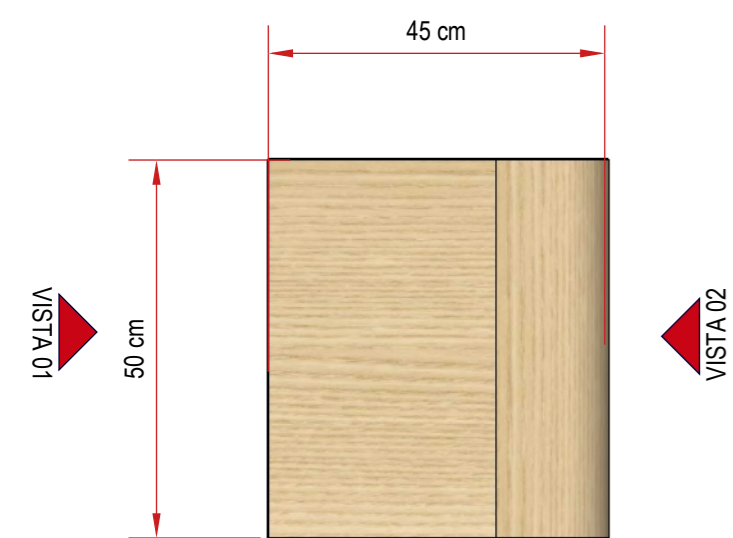

PLANTA BAIXA- MODELO 1
escala 1:10

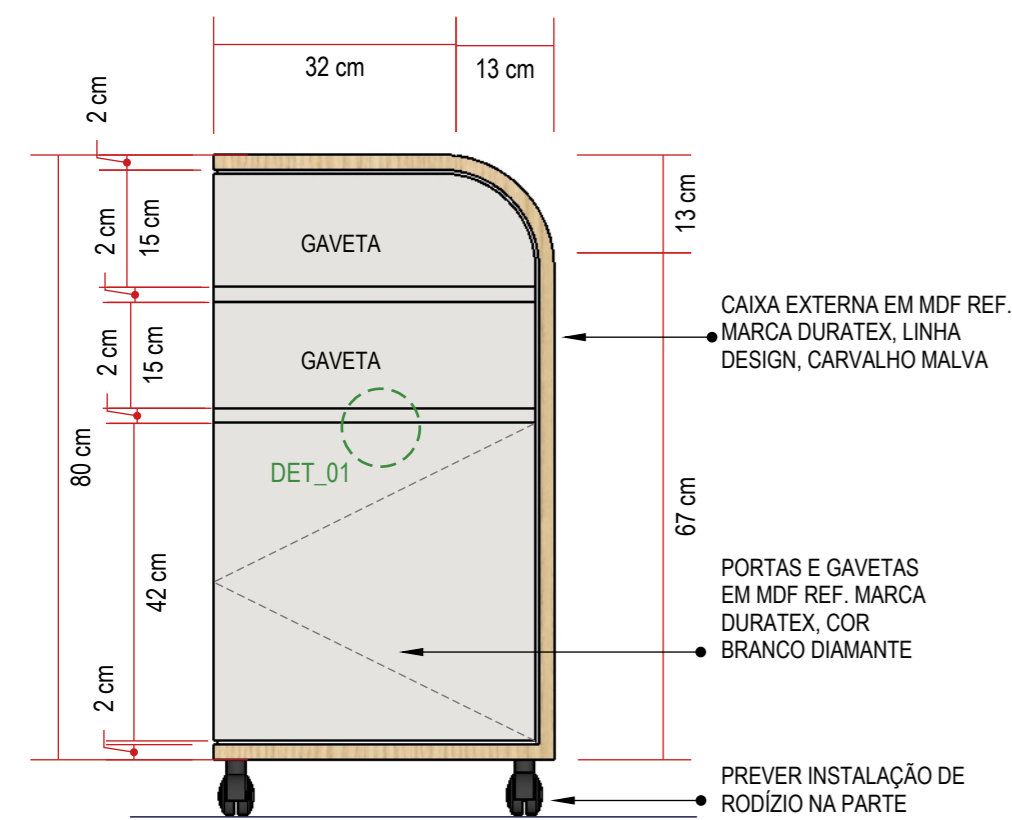


ELEVAÇÃO FRONTAL - MODELO 1
escala 1:10

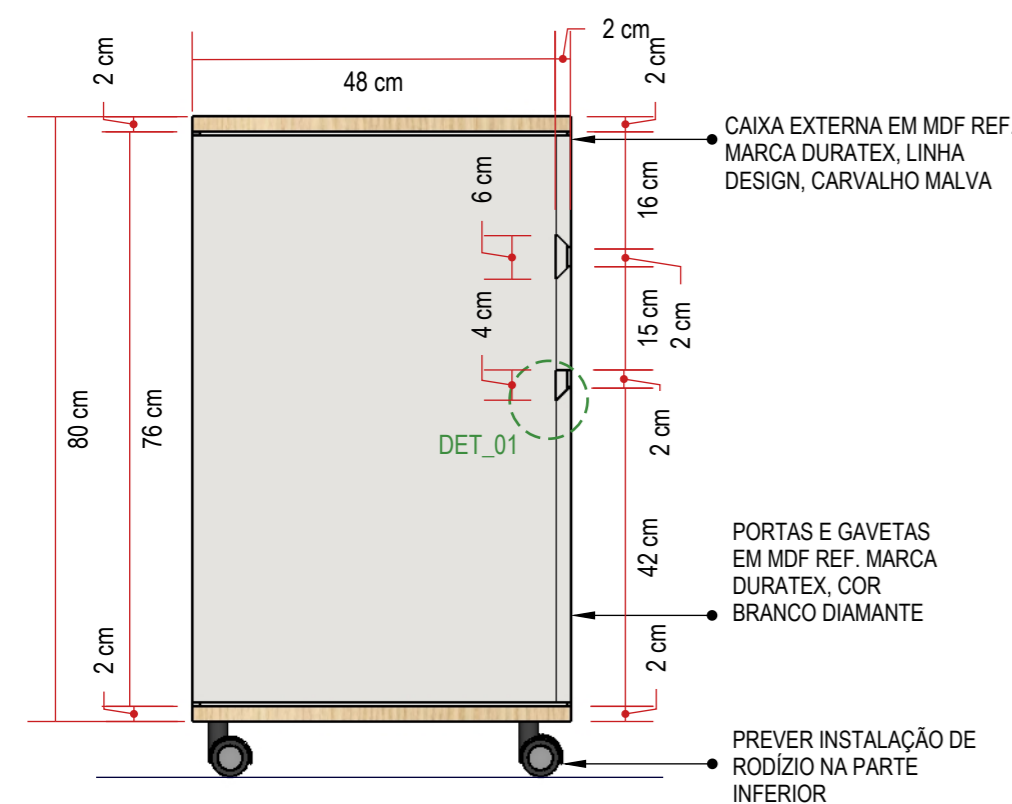


ELEVAÇÃO LATERAL - MODELO 1 - VISTA 01
escala 1:10

MÓVEL - MESA DE CABECEIRA- MODELO 2


01 UNIDADE TAM. L=45 x P=50 x H=80cm (SALA DE PROCEDIMENTOS)
 01 UNIDADE TAM. L=45 x P=50 x H=80cm (SALA DE APLIC. DE LONGA DURAÇÃO)
 02 UNIDADES TAM. L=45 x P=50 x H=80cm (SALA DE APLIC. INDIVIDUAL)

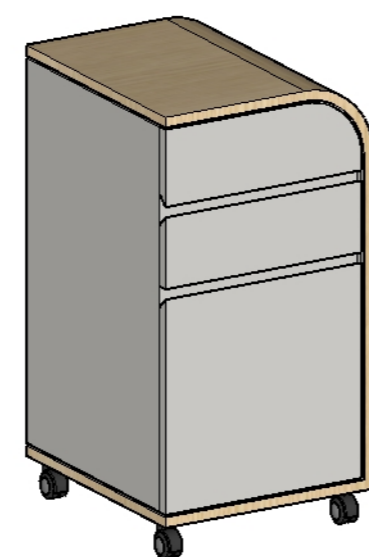


PERSPECTIVA- MODELO 1
sem escala

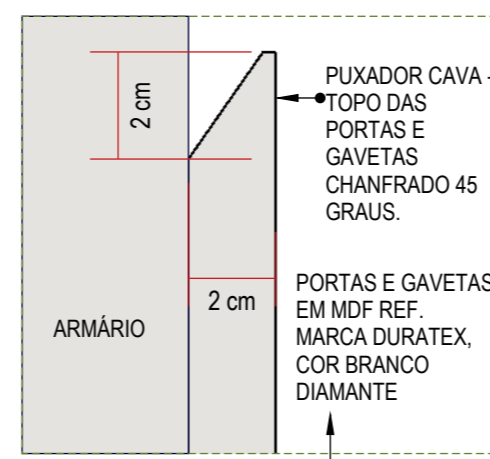

DETALHE 01
sem escala

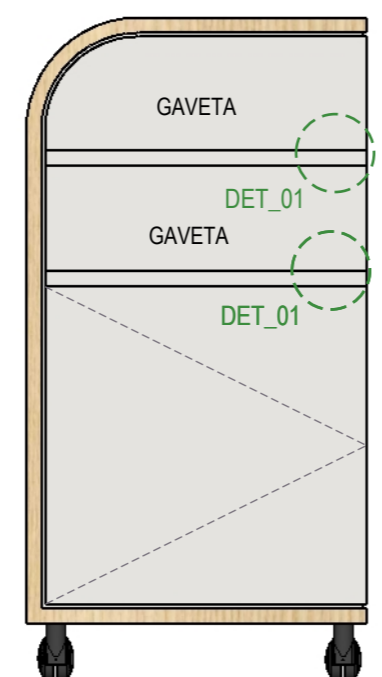


ELEVAÇÃO FRONTAL - MODELO 2
escala 1:10

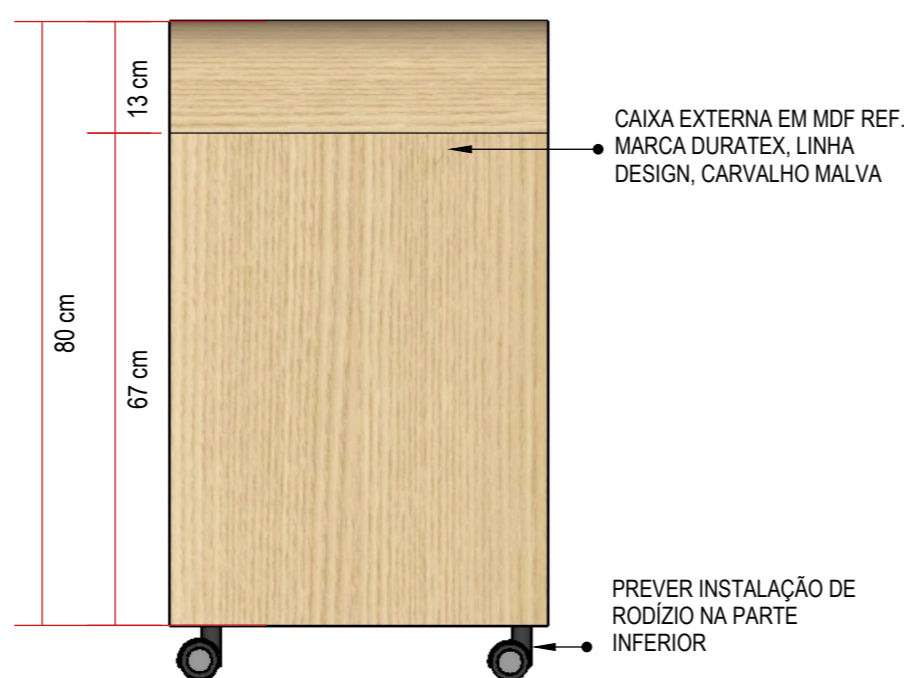


ELEVAÇÃO LATERAL - MODELO 1 - VISTA 02
escala 1:10

MÓVEL - LAVATÓRIO


03 UNIDADES TAM. L=70 x P=50 x H=30cm (SALA DE APLIC. DE LONGA/ CURTA DURAÇÃO)
 06 UNIDADES TAM. L=70 x P=50 x H=30cm (CONSULTÓRIOS ENFERMARIA)

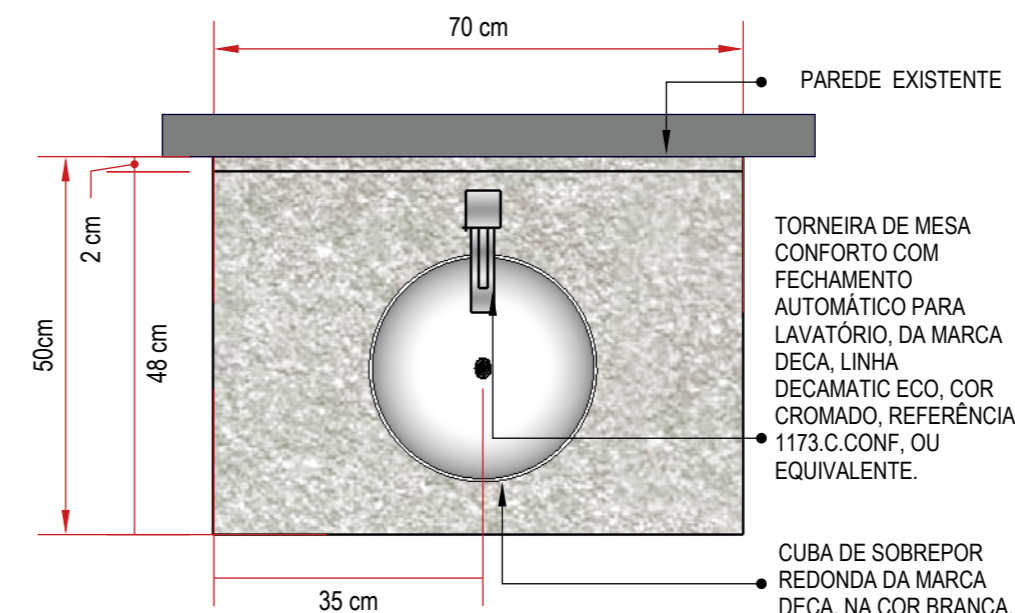


PLANTA BAIXA
escala 1:10

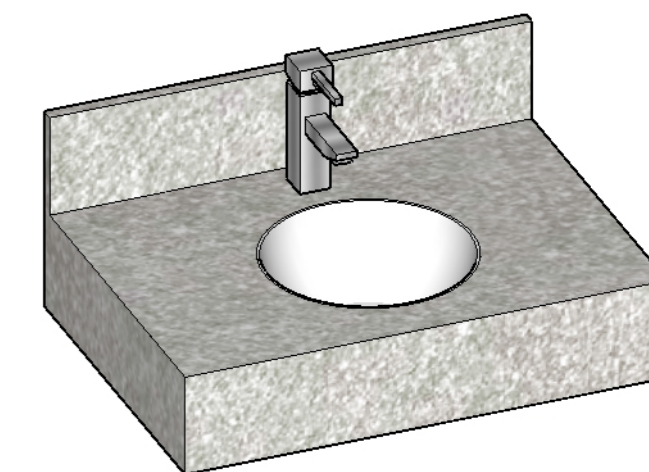

PERSPECTIVA
sem escala

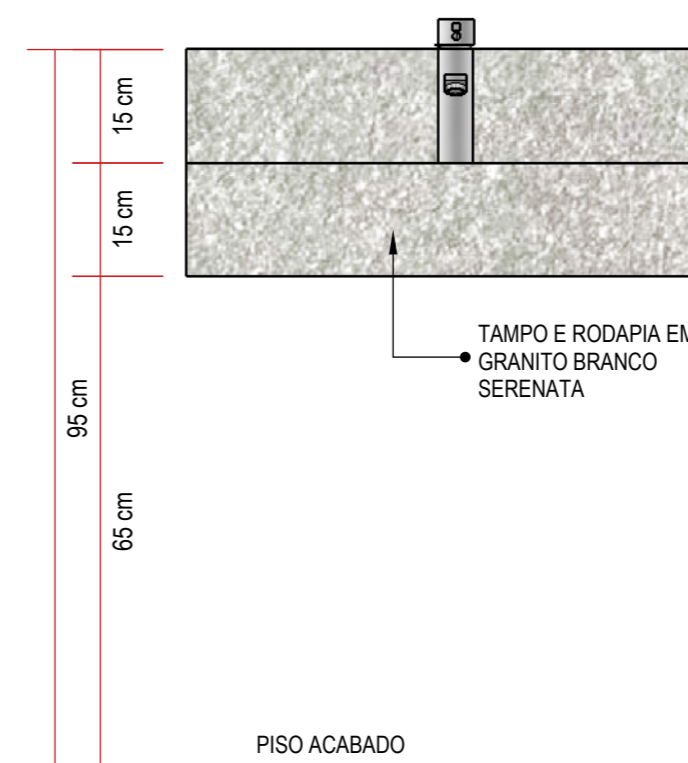

ELEVAÇÃO FRONTAL
escala 1:10

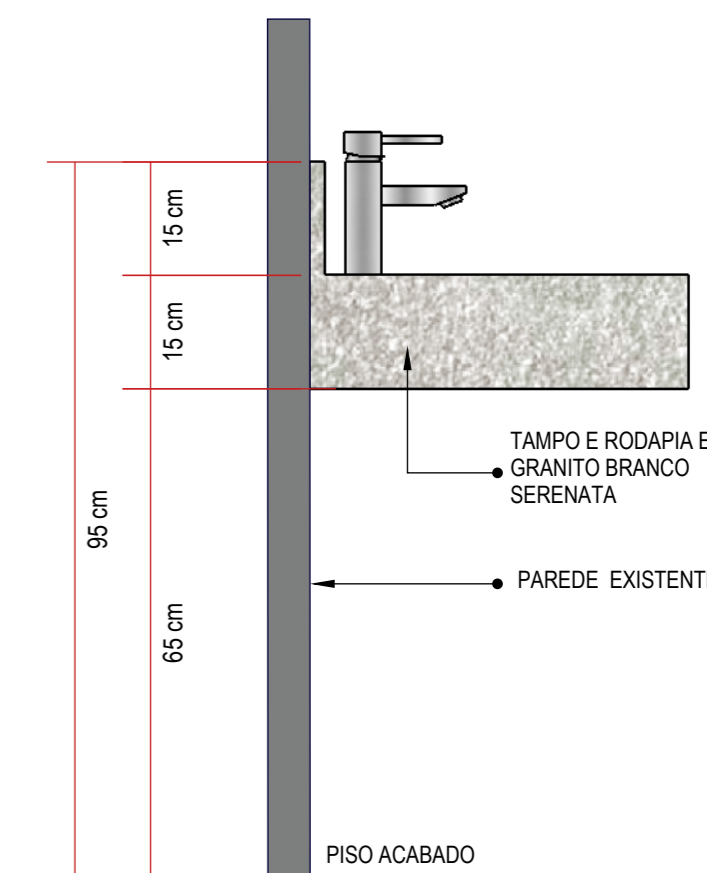

ELEVAÇÃO LATERAL
escala 1:10




CONFERIR MEDIDAS NO LOCAL - CUBA E TORNEIRA ESPECIFICADAS NO PROJETO EXECUTIVO EXISTENTE

		Rua Engenheiro Júlio César de Araújo 317 Bairro Cidade Industrial Curitiba - PR +55 41 9 8706 8237 adriana@sarnelliarquitetura.com.br DIREITOS AUTORAIS RESERVADOS LEI 5988/ 1973		
Autoria de Projeto Arq Adriana Sarnelli CAU A24198-9		Responsável Técnico Obra		Representante Legal
Projeto MARCENARIA HMCC-UNIDADE DE CURITIBA-CENTRO DE ONCOLOGIA V00	Data NOVEMBRO-2022	Desenhista BEATRIZ DE SOUZA	Escala INDICADA	Prancha 13/29

CONFERIR MEDIDAS NO LOCAL, OS DOIS MODELOS POSSUEM AS MESMAS MEDIDAS E ESPECIFICAÇÕES, O QUE DIFERE É A POSIÇÃO DO LADO ARENDONDADO EM RELAÇÃO A MACA, CONFERIR EM PLANTA A DIREÇÃO DAS MESAS DE CABECEIRA.

MÓVEL - PAINEL

- 02 UNIDADES TAM. L=230x P=2 x H=40cm (SALA DE APLIC. DE LONGA DURAÇÃO)
- 01 UNIDADE TAM. L=850 x P=2 x H=40cm (SALA DE APLIC. DE CURTA DURAÇÃO)
- 02 UNIDADES TAM. L=994 x P=2 x H=40cm (SALA DE APLIC. DE CURTA DURAÇÃO)
- 02 UNIDADES TAM. L=320 x P=2 x H=40cm (SALA DE PROC. SUJOS/ LIMPOS)
- 01 UNIDADE TAM. L=577 x P=2 x H=40cm (SALA DE PROCEDIMENTOS)



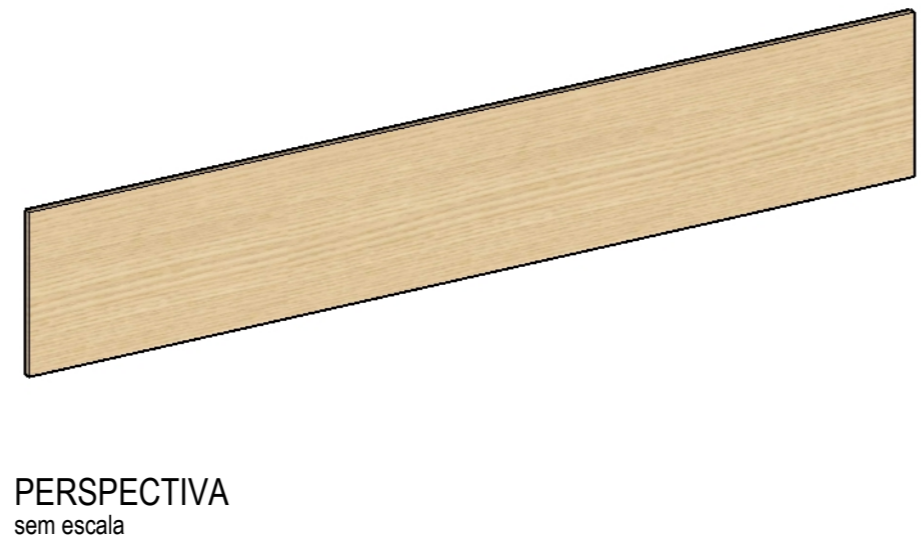
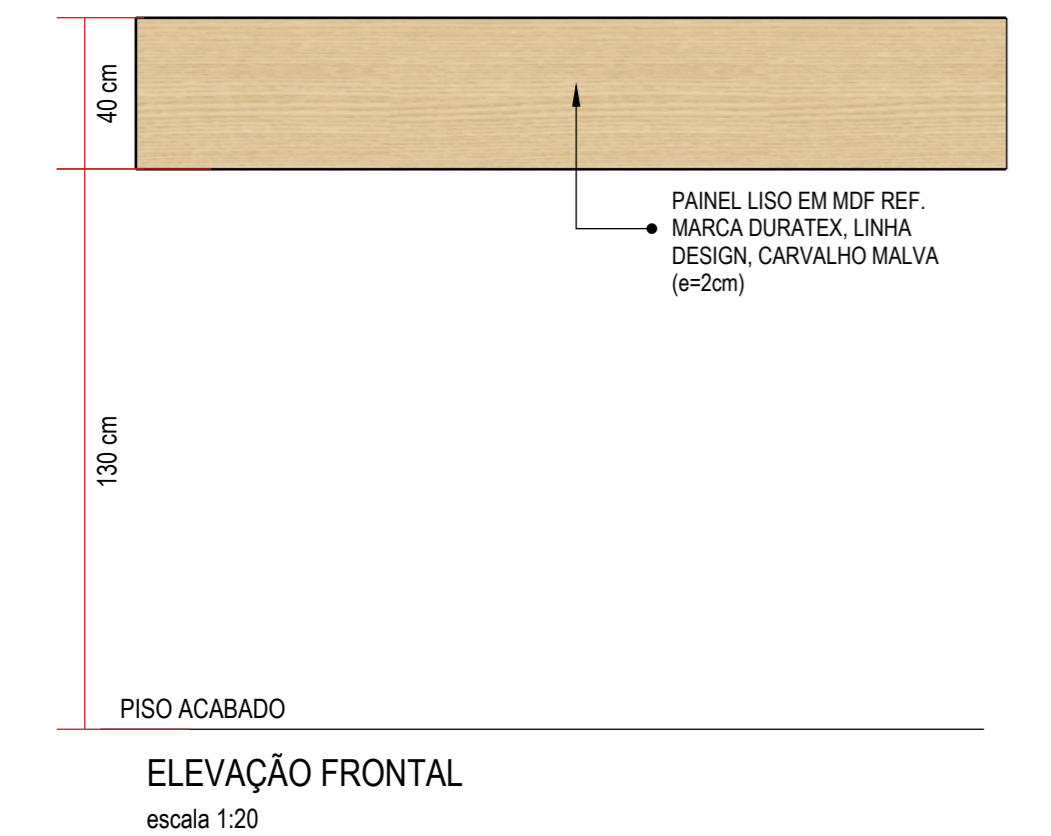
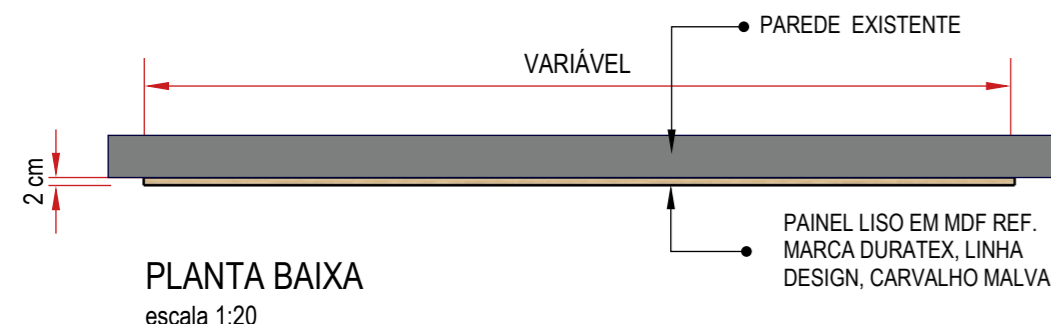


CONFERIR MEDIDAS NO LOCAL E CONSIDERAR O PAINEL CONTORNANDO OS PILARES ONDE HOVER




MÓVEL - ARMÁRIO INFERIOR

- 04 UNIDADES TAM. L=45 x P=50 x H=55cm (SALA DE APLIC. DE CURTA DURAÇÃO)
- 10 UNIDADES TAM. L=45 x P=50 x H=55cm (CONSULTÓRIOS SUS)
- 02 UNIDADES TAM. L=45 x P=50 x H=55cm (SALA DE APLIC. QUIMIOTERÁPICOS)
- 06 UNIDADES TAM. L=45 x P=50 x H=55cm (CONSULTÓRIOS ENFERMARIA)

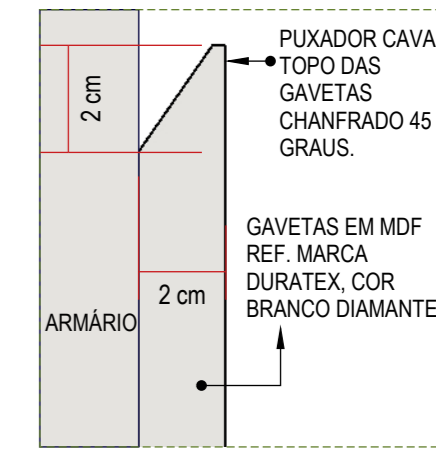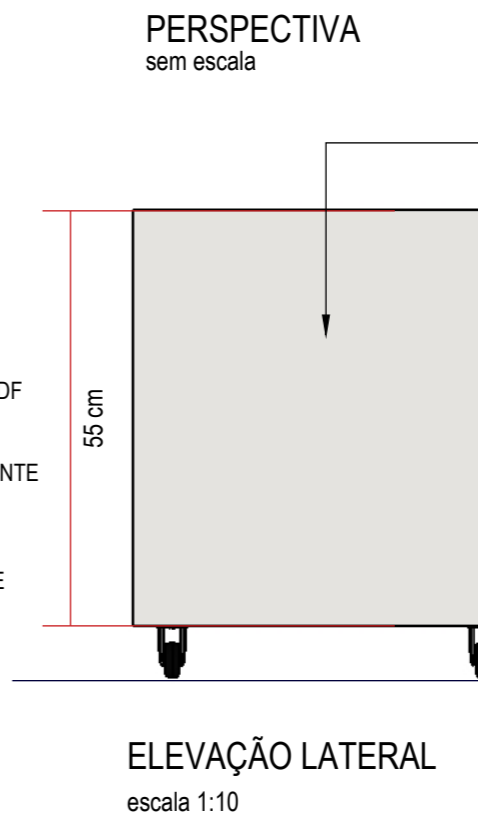
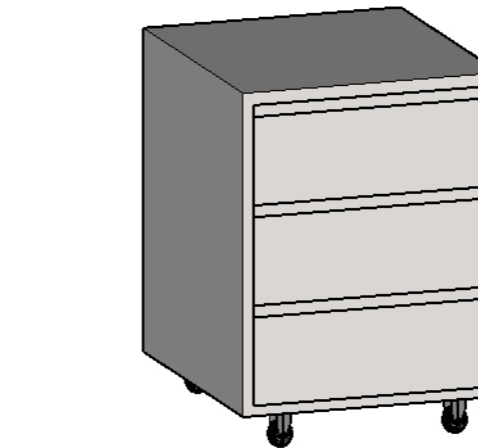
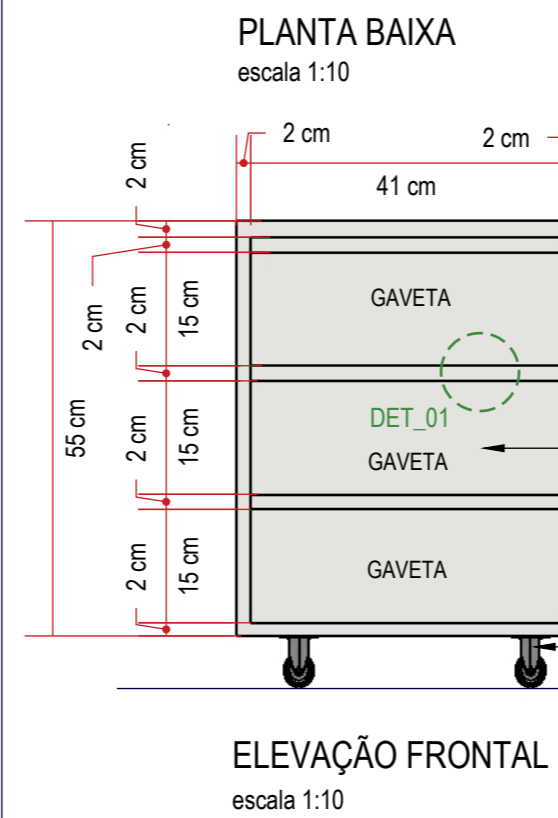
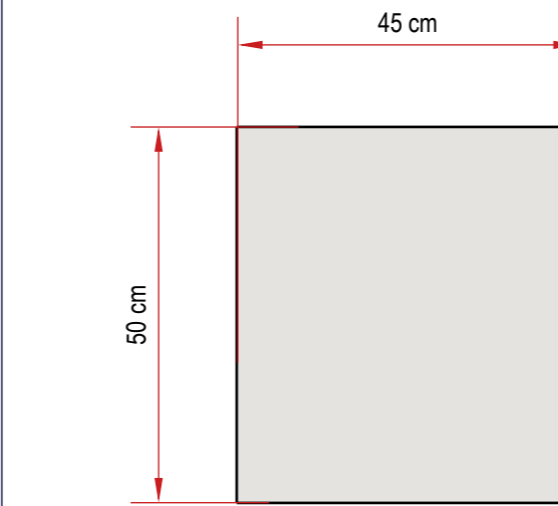


DETALHE 01 sem escala

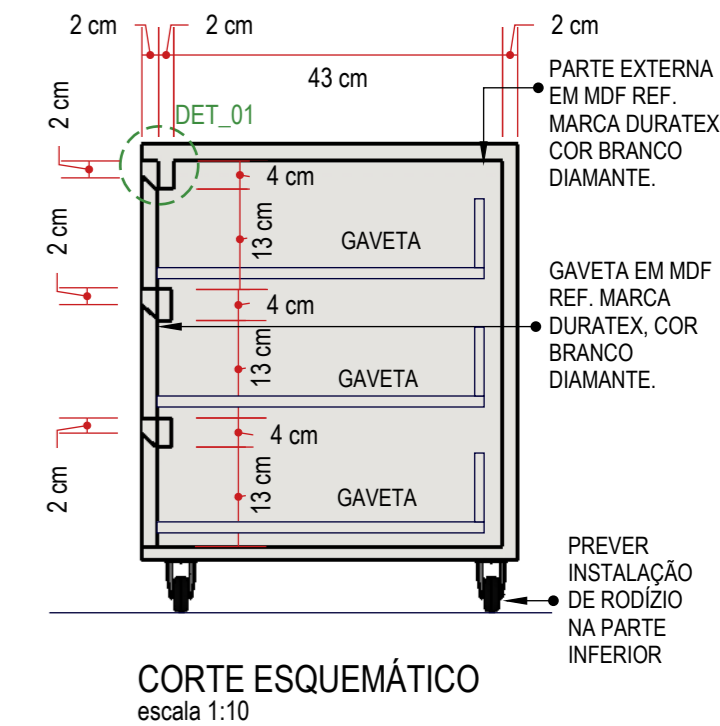

MÓVEL - MESA

- 01 UNIDADE -TAM. L=360 x P=120 x H=75cm (SALA DE APLIC. DE CURTA DURAÇÃO)
- 01 UNIDADE - TAM. L=220 x P=120 x H=75cm (SALA DE APLIC. QUIMIOTERÁPICOS)
- 01 UNIDADE - TAM. L=145 x P=60 x H=75cm (SALA ADMINISTRATIVA)

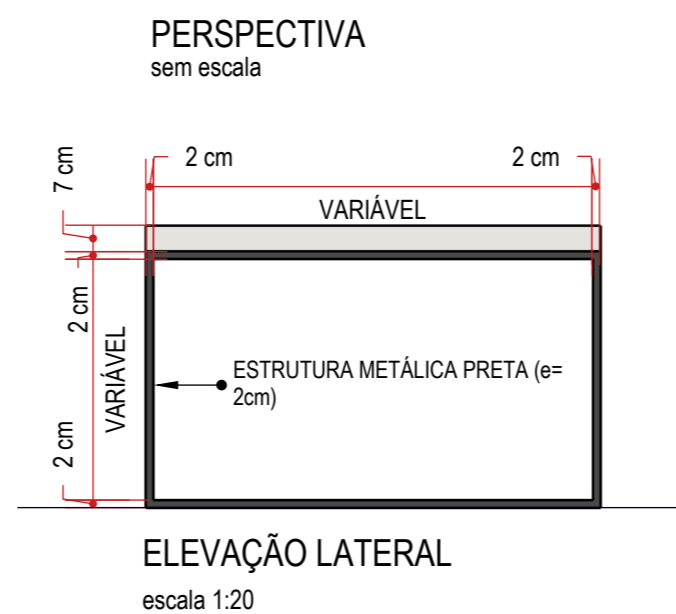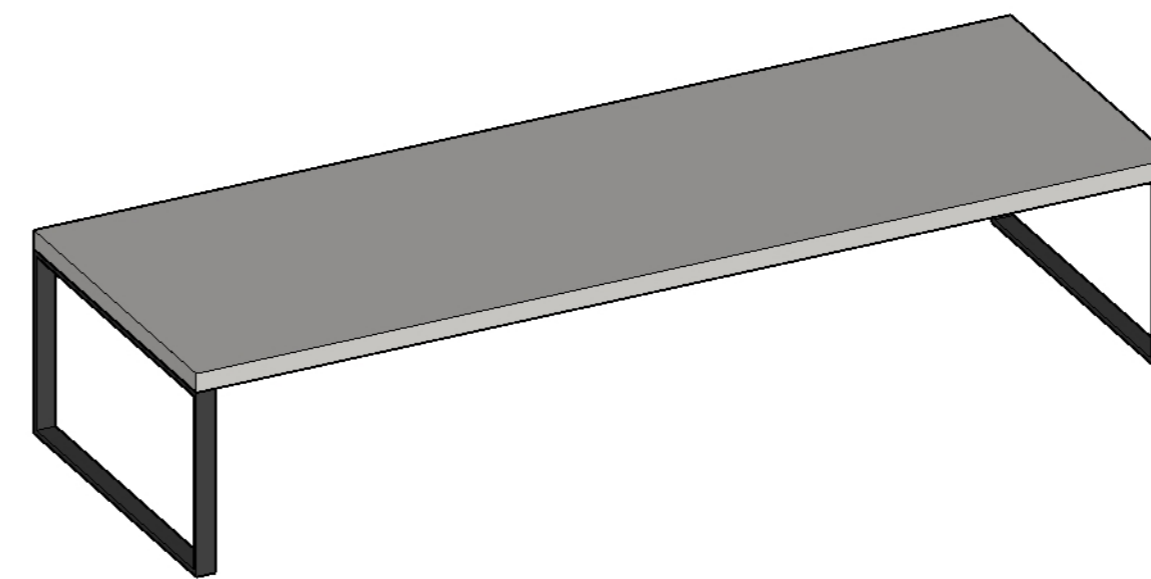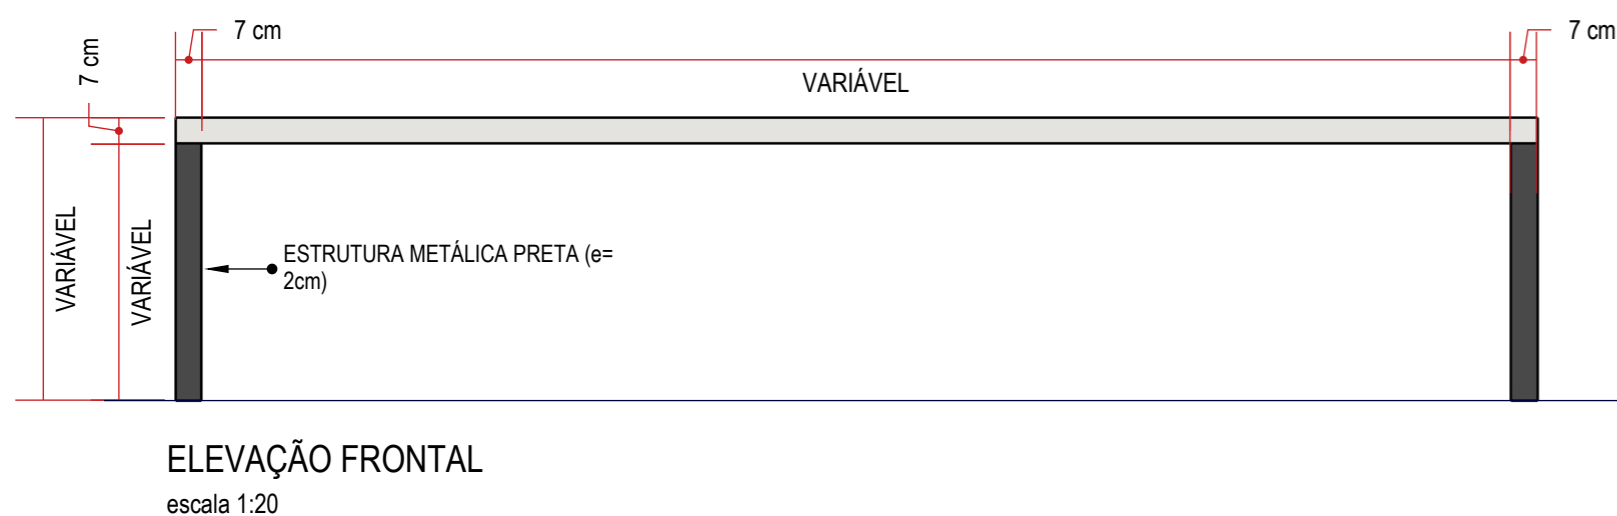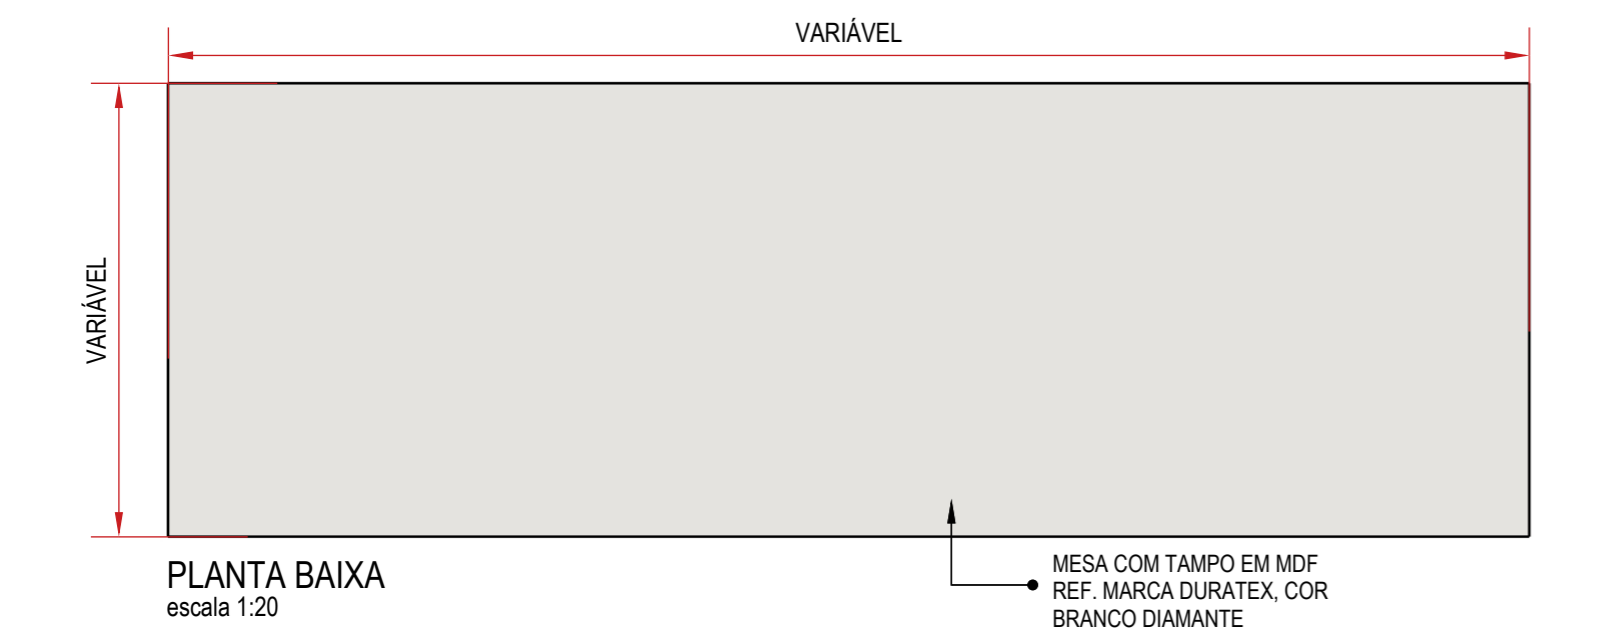

CONFERIR MEDIDAS NO LOCAL

Projeto
MARCENARIA | HMCC-UNIDADE DE CURITIBA-CENTRO DE ONCOLOGIA | V00

Rua Engenheiro Júlio César de Araújo | 317
Bairro Cidade Industrial | Curitiba - PR
+55 41 9 8706 8237
adriana@sarnelliarquitetura.com.br


DIREITOS AUTORAIS RESERVADOS LEI 5988/ 1973

ASSOCIAÇÃO BRASILEIRA DOS ESCRITÓRIOS DE ARQUITETURA


<p>Autoria de Projeto</p> <p>Arq Adriana Sarnelli CAU A24198-9</p>	<p>Responsável Técnico Obra</p>	<p>Representante Legal</p>
<p>Projeto MARCENARIA HMCC-UNIDADE DE CURITIBA-CENTRO DE ONCOLOGIA V00</p>	<p>Data NOVEMBRO-2022</p>	<p>Desenhista BEATRIZ DE SOUZA</p>
<p>Escala INDICADA</p>		<p>Prancha 14/29</p>

MÓVEL - LAVATÓRIO COM GABINETE DA SALA DE PROCEDIMENTOS


01 UNIDADE (TAM. L=220 x P=60 x H=90 cm)

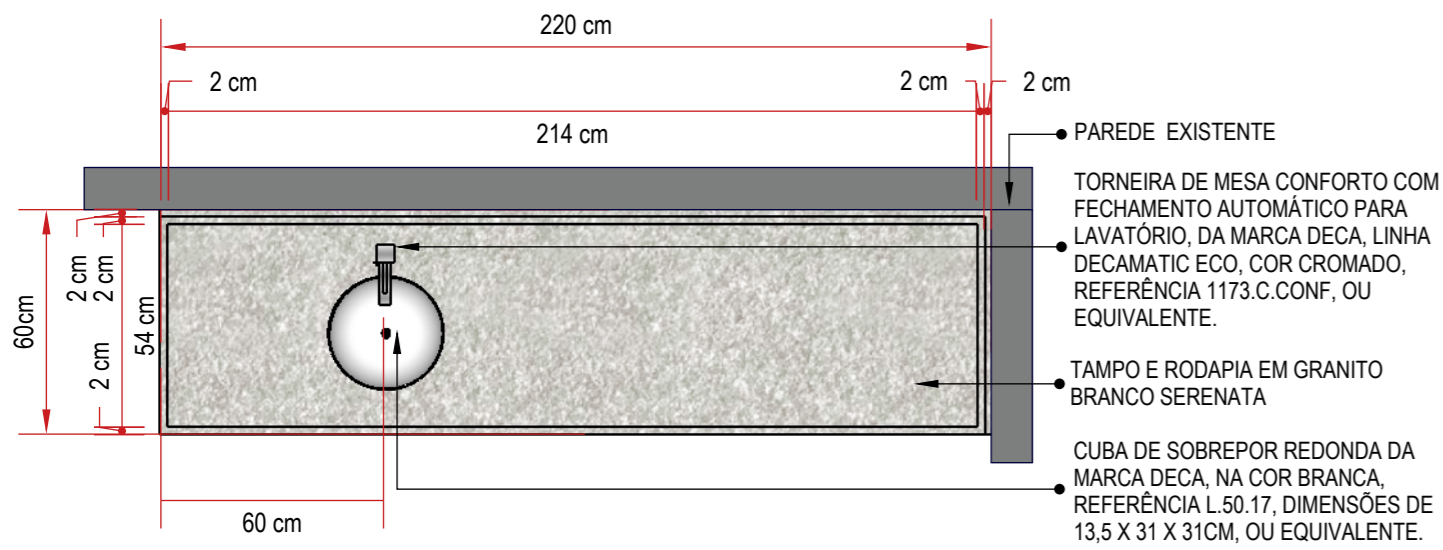


PLANTA BAIXA
escala 1:20

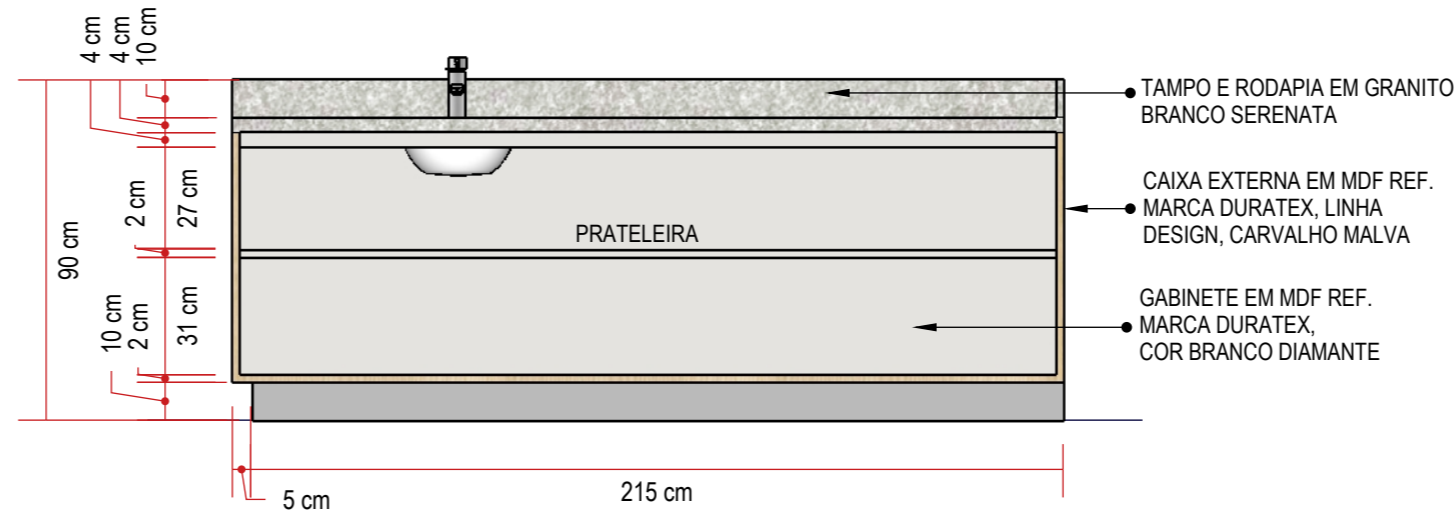


ELEVÇÃO FRONTAL - DIVISÃO INTERNA
escala 1:20

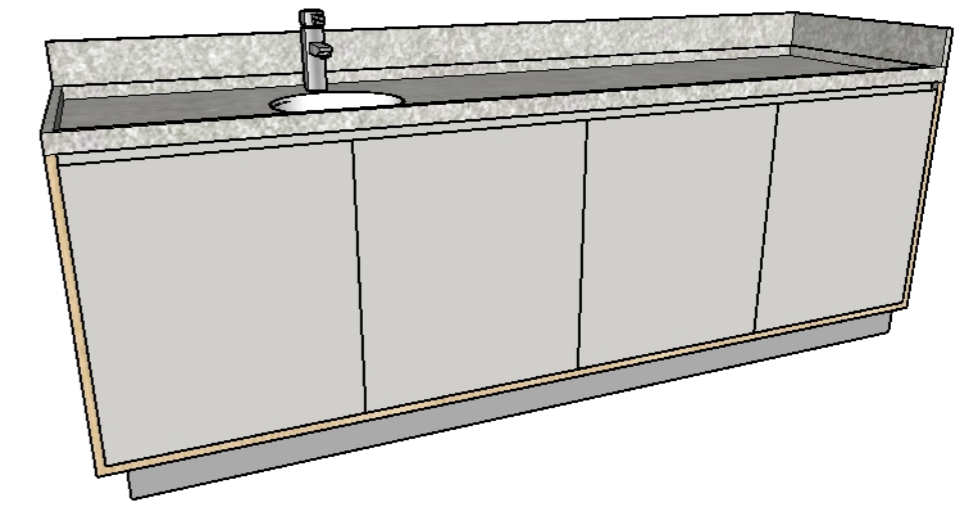


PERSPECTIVA
sem escala

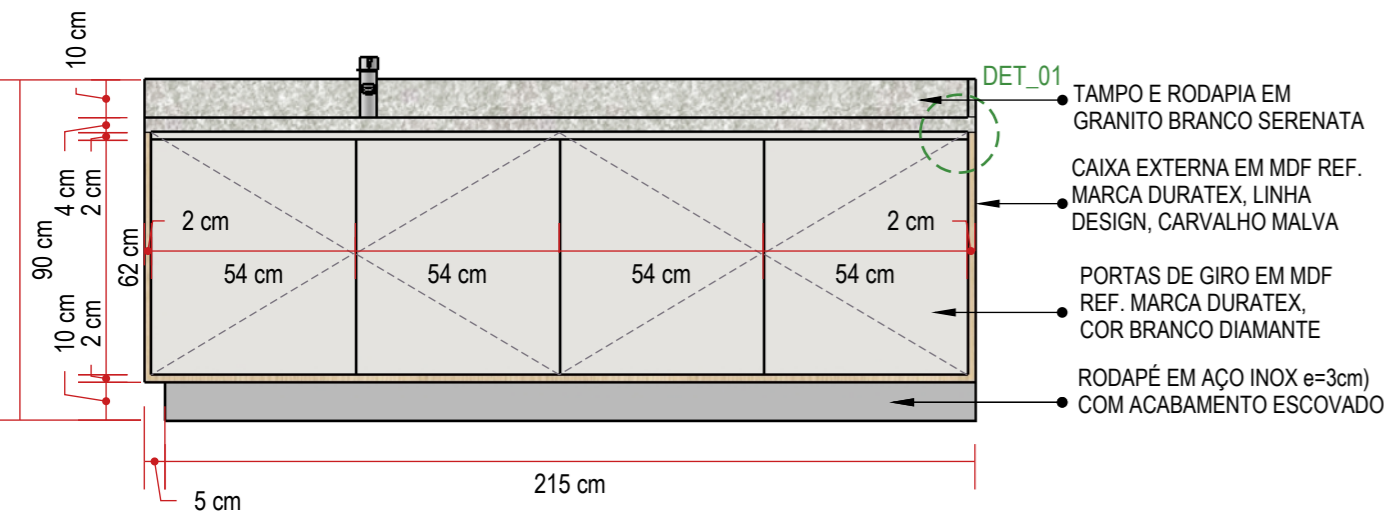

ELEVÇÃO FRONTAL
escala 1:20

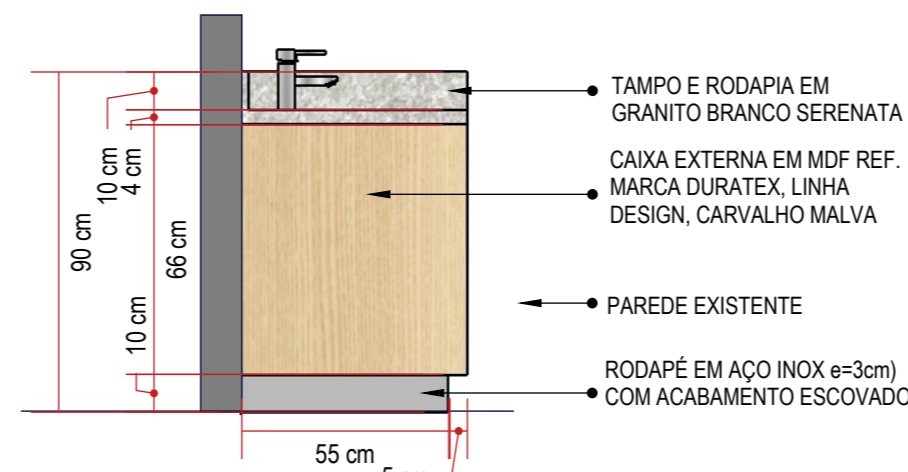

ELEVÇÃO LATERAL
escala 1:20

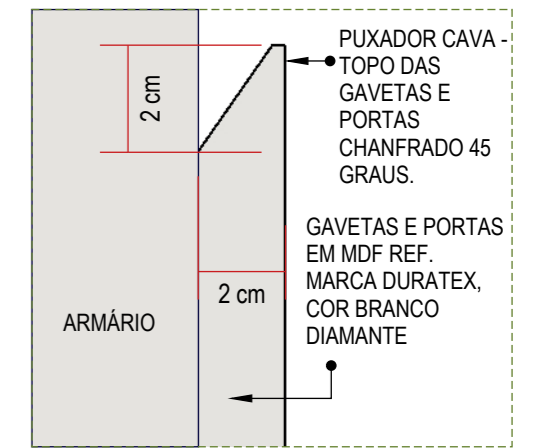


DETALHE 01
sem escala

MÓVEL - MESA DE TRABALHO DO ATENDIMENTO E ESPERA DA SALA DE PROCEDIMENTOS


01 UNIDADE (TAM. L=210 x P=150 x H=80 cm)




PLANTA BAIXA
escala 1:20

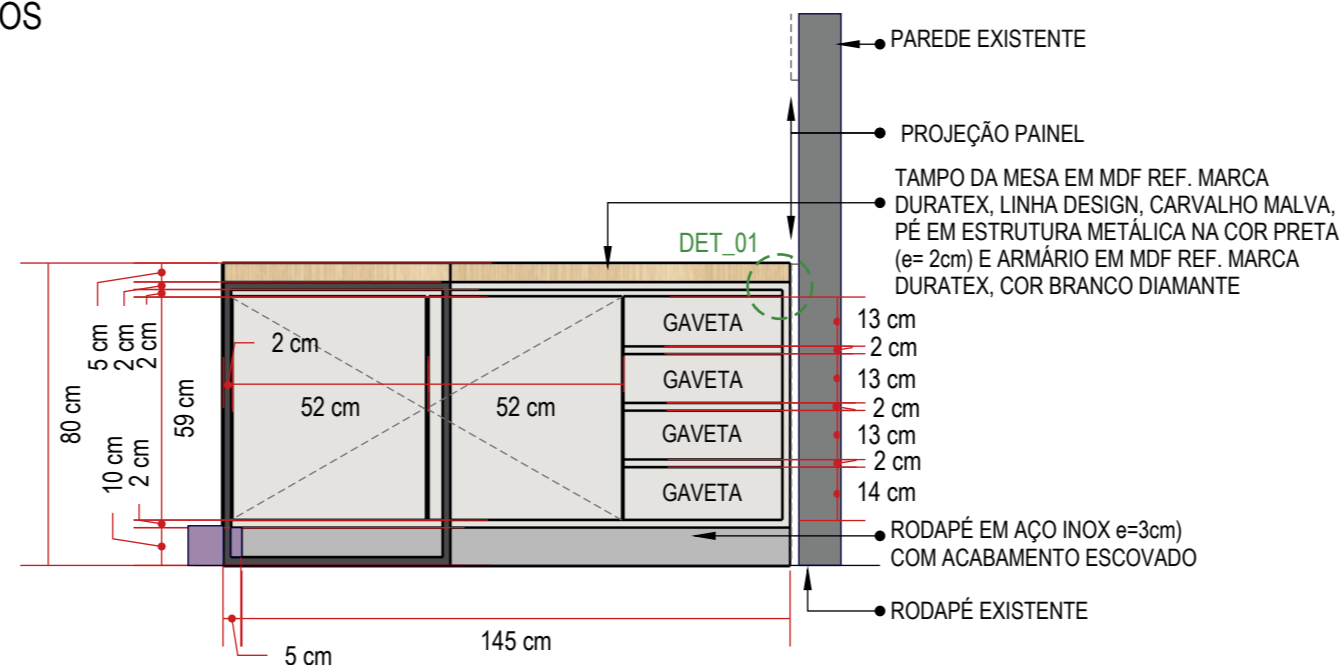


ELEVÇÃO FRONTAL
escala 1:20

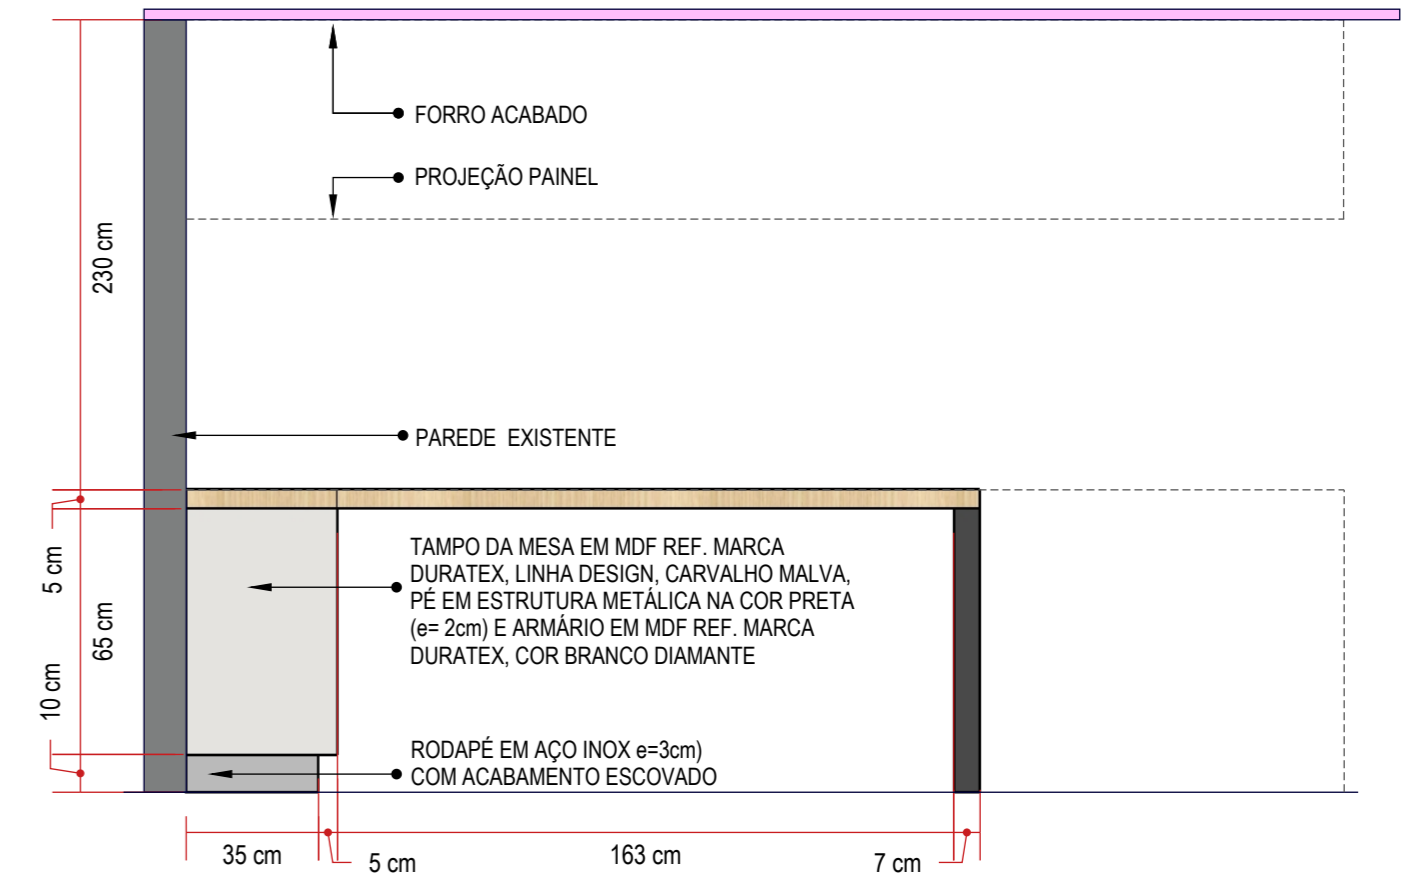


ELEVÇÃO LATERAL
escala 1:20

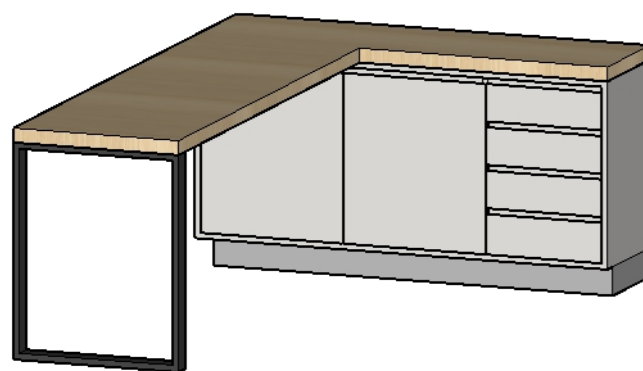

PERSPECTIVA
sem escala

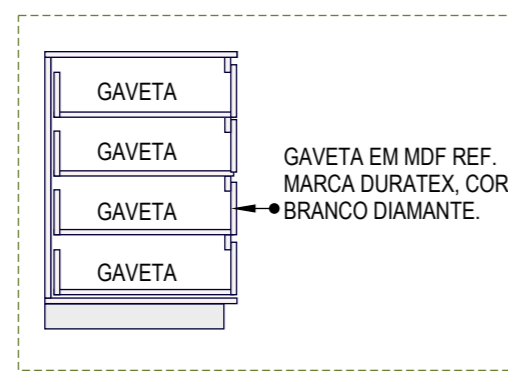

CORTE ESQUEMÁTICO GAVETAS
sem escala

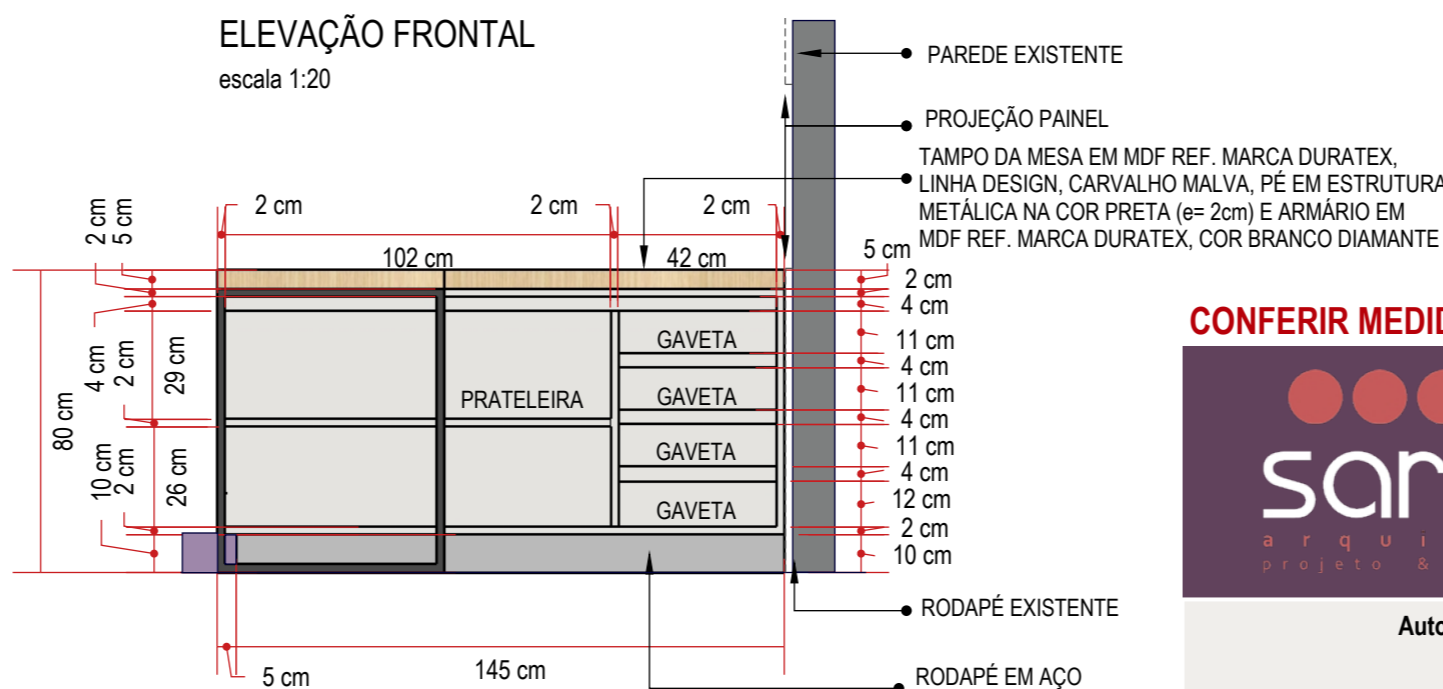

ELEVÇÃO FRONTAL - DIVISÃO INTERNA
escala 1:20

CONFERIR MEDIDAS NO LOCAL.




Rua Engenheiro Júlio César de Araújo | 317
Bairro Cidade Industrial | Curitiba - PR
+55 41 9 8706 8237
adriana@sarnelliarquitectura.com.br
DIREITOS AUTORAIS RESERVADOS LEI 5988/ 1973



Autoria de Projeto	Responsável Técnico Obra	Representante Legal
Arq Adriana Sarnelli CAU A24198-9		
Projeto MARCENARIA HMCC-UNIDADE DE CURITIBA-CENTRO DE ONCOLOGIA V00	Data NOVEMBRO-2022	Desenhista BEATRIZ DE SOUZA
	Escala INDICADA	Prancha 15/29


MÓVEL - MESA DE TRABALHO DO ATENDIMENTO E ESPERA DA SALA DE PROCEDIMENTOS

02 UNIDADES (TAM. L=307 x P=2 x H=80 cm)

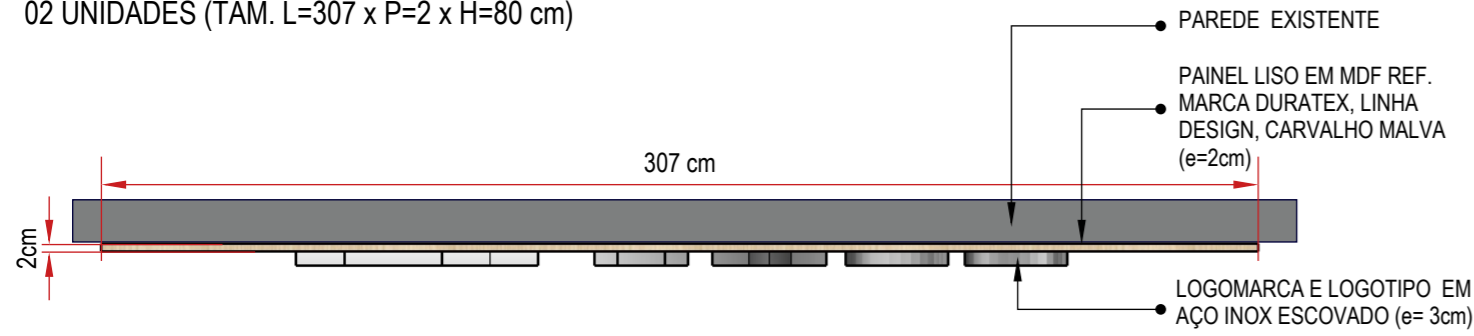


PLANTA BAIXA

escala 1:20

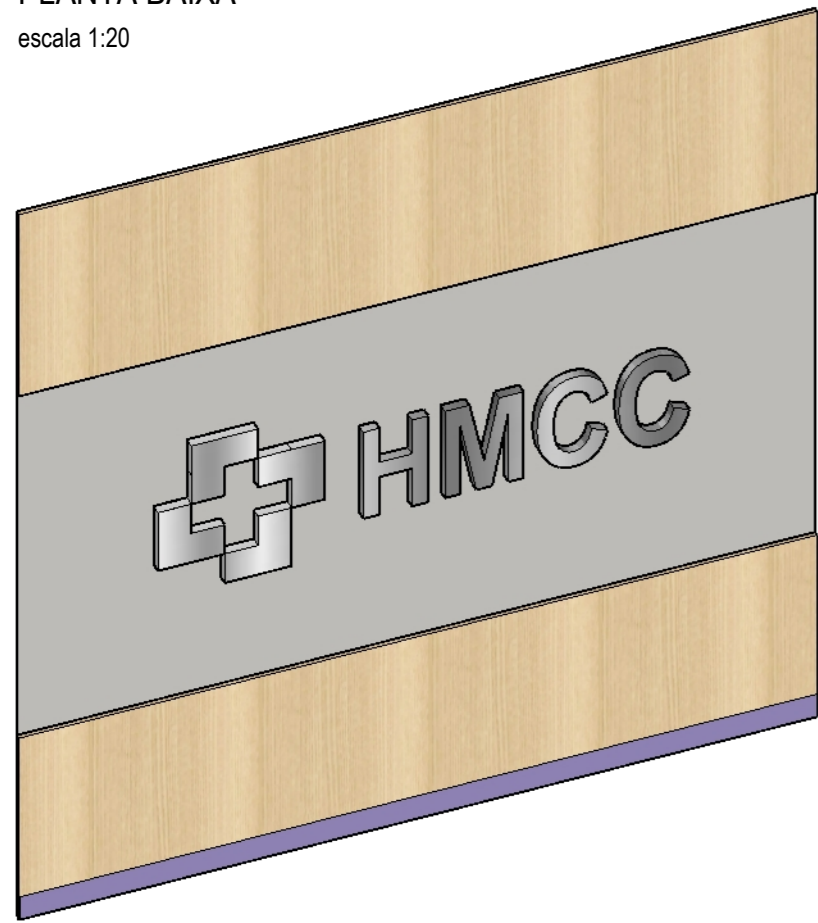

PERSPECTIVA

sem escala

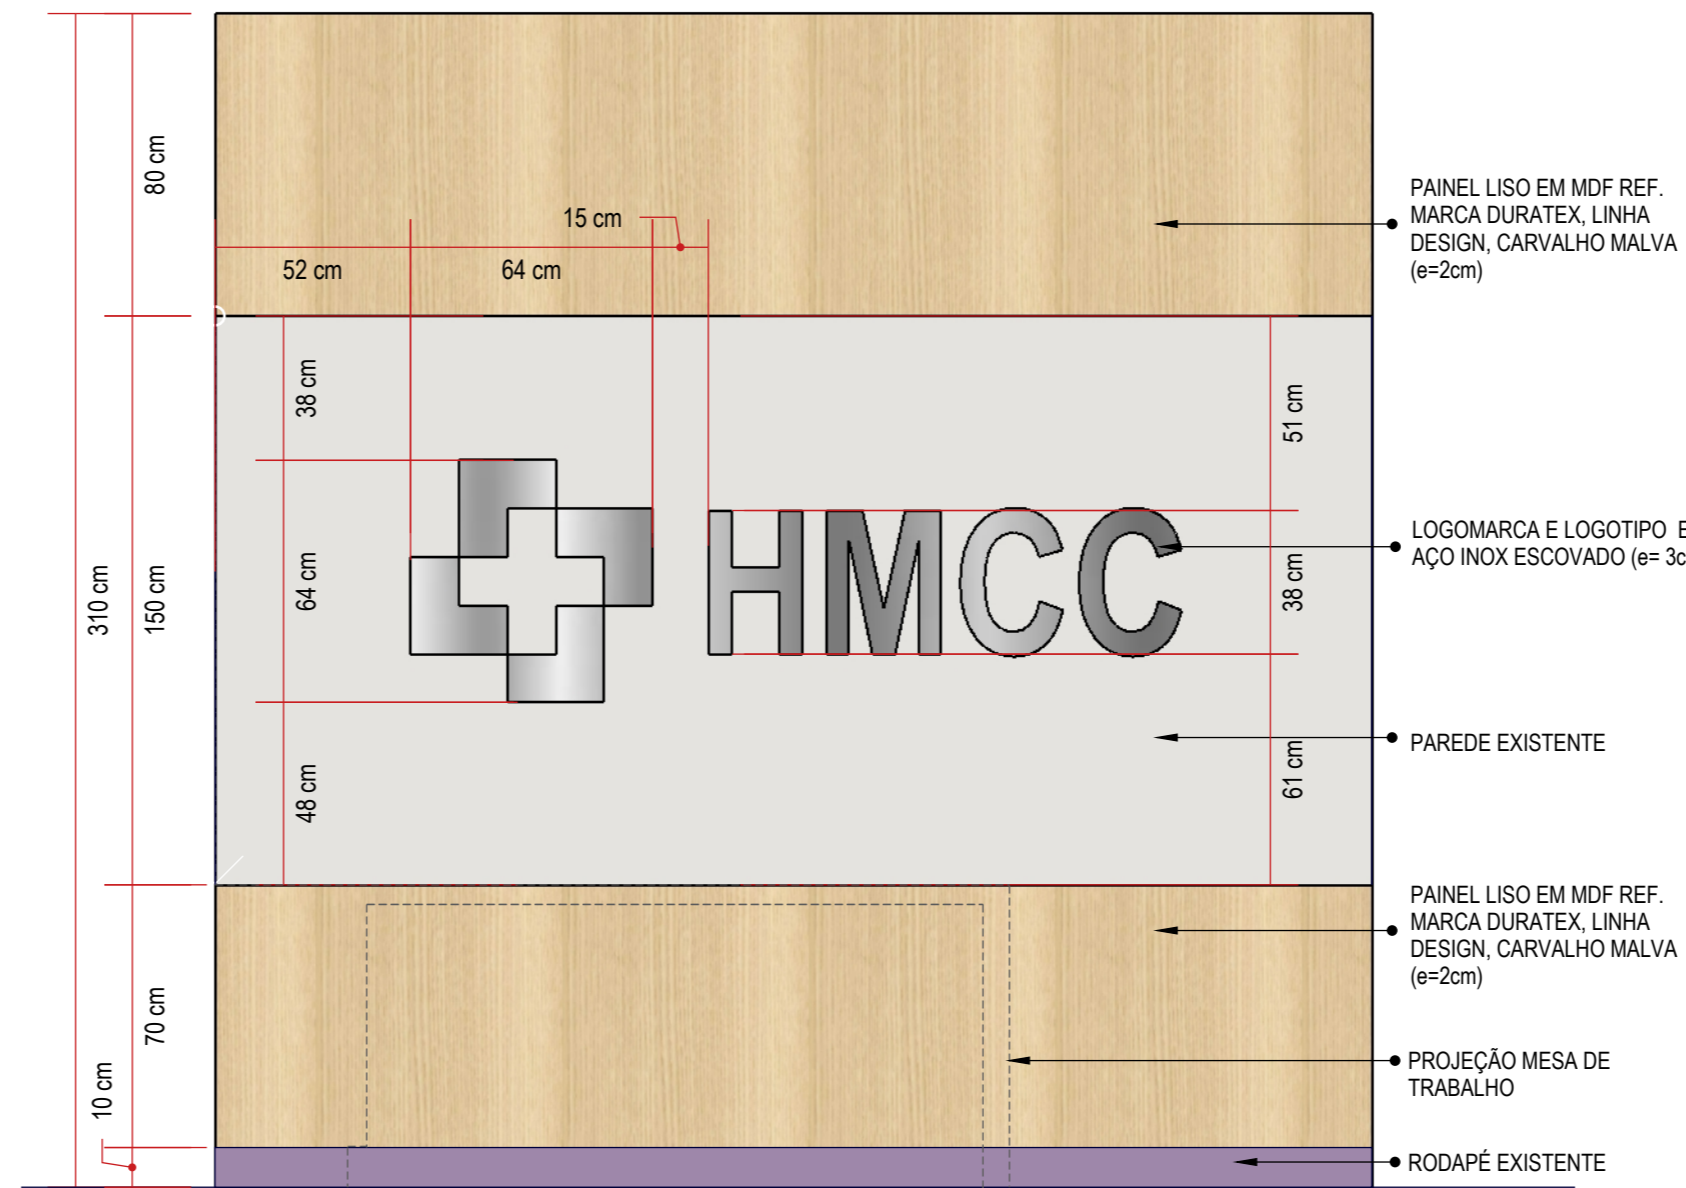


ELEVAÇÃO FRONTAL

escala 1:20




MÓVEL - ARMÁRIO DA SALA DE PROCEDIMENTOS

01 UNIDADE (TAM. L=45 x P=50 x H=72 cm)

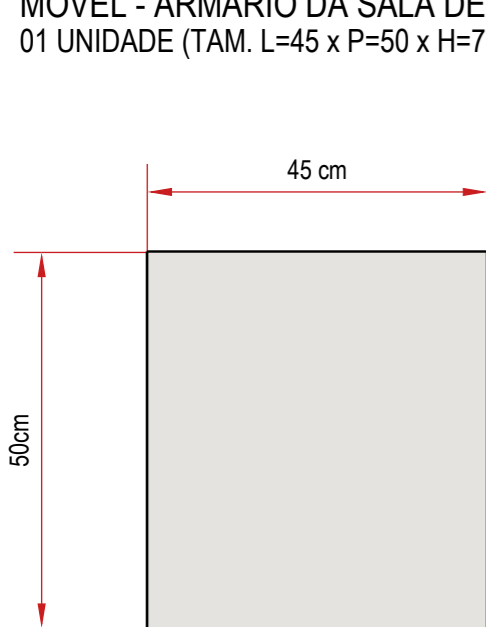


PLANTA BAIXA

escala 1:10

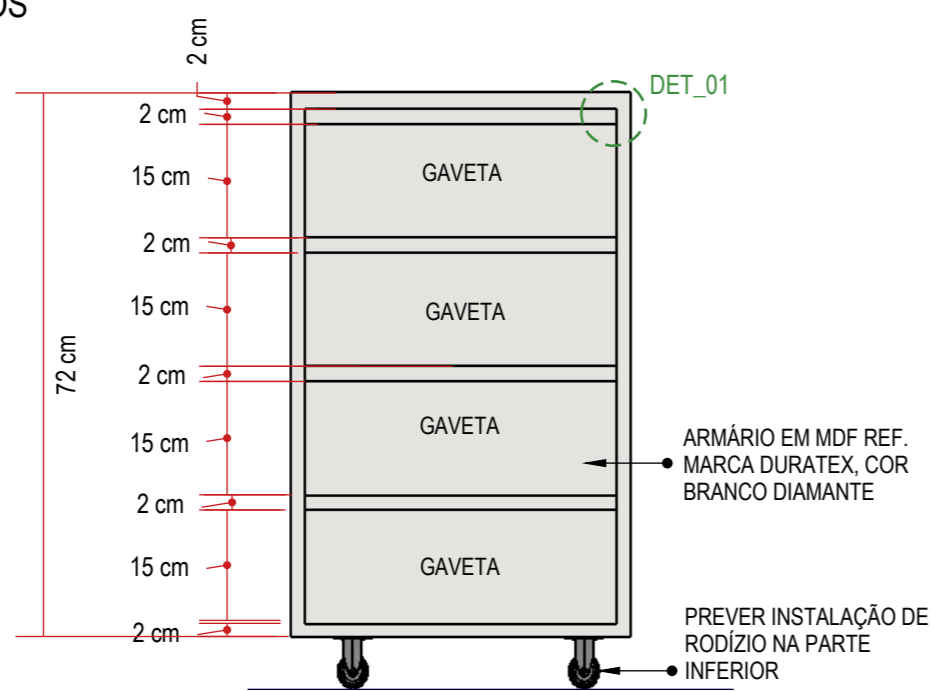


ELEVAÇÃO FRONTAL

escala 1:10

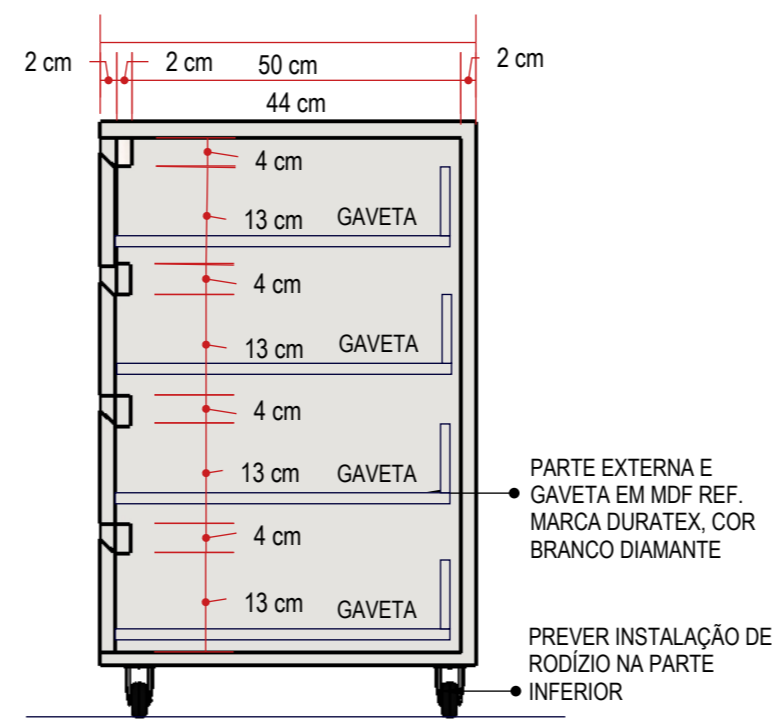


CORTE ESQUEMÁTICO

escala 1:10

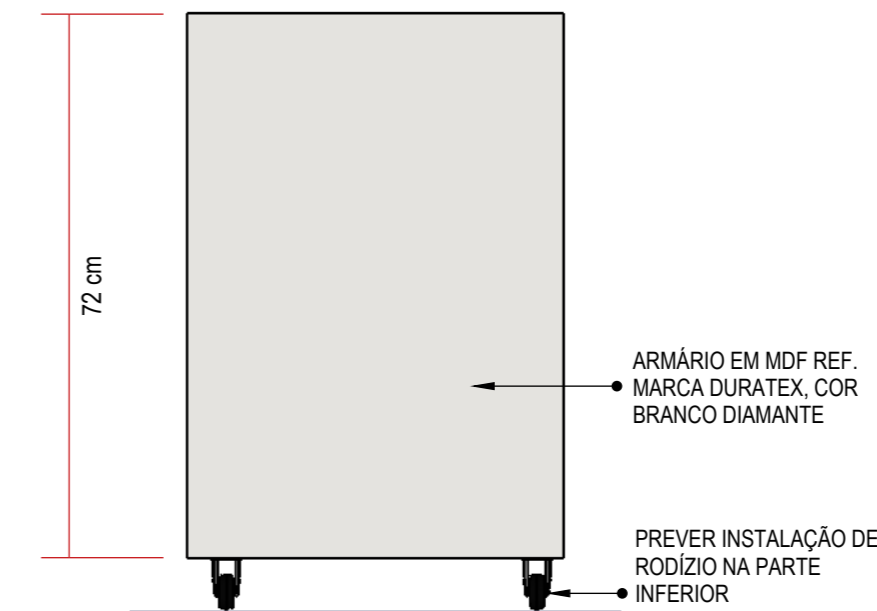


ELEVAÇÃO LATERAL

escala 1:10

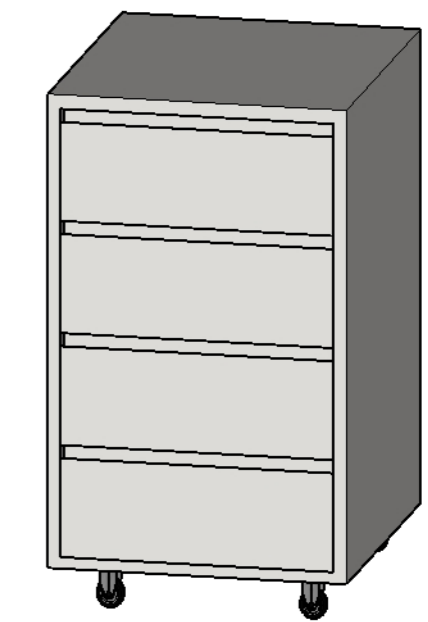

PERSPECTIVA

sem escala

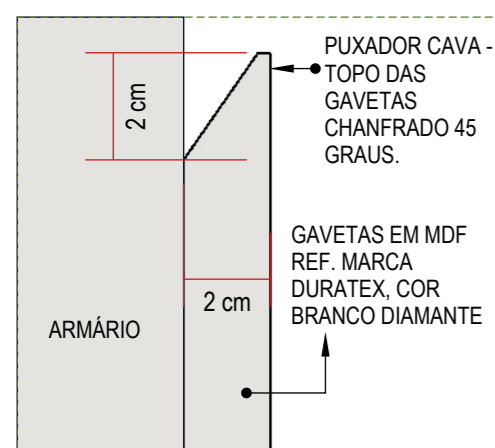

DETALHE 01

sem escala

CONFERIR MEDIDAS NO LOCAL




Rua Engenheiro Júlio César de Araújo | 317
 Bairro Cidade Industrial | Curitiba - PR
 +55 41 9 8706 8237
 adriana@sarnelliarquitetura.com.br
 DIREITOS AUTORAIS RESERVADOS LEI 5988/ 1973








Autoria de Projeto		Responsável Técnico Obra		Representante Legal	
Arq Adriana Sarnelli CAU A24198-9					
Projeto	Data	Desenhista	Escala	Prancha	
MARCNARIA HMCC-UNIDADE DE CURITIBA-CENTRO DE ONCOLOGIA V00	NOVEMBRO-2022	BEATRIZ DE SOUZA	INDICADA	16/29	

MÓVEL - LAVATÓRIO CONSULTÓRIOS SUS
10 UNIDADES TAM. L=100 x P=50 x H=95 cm

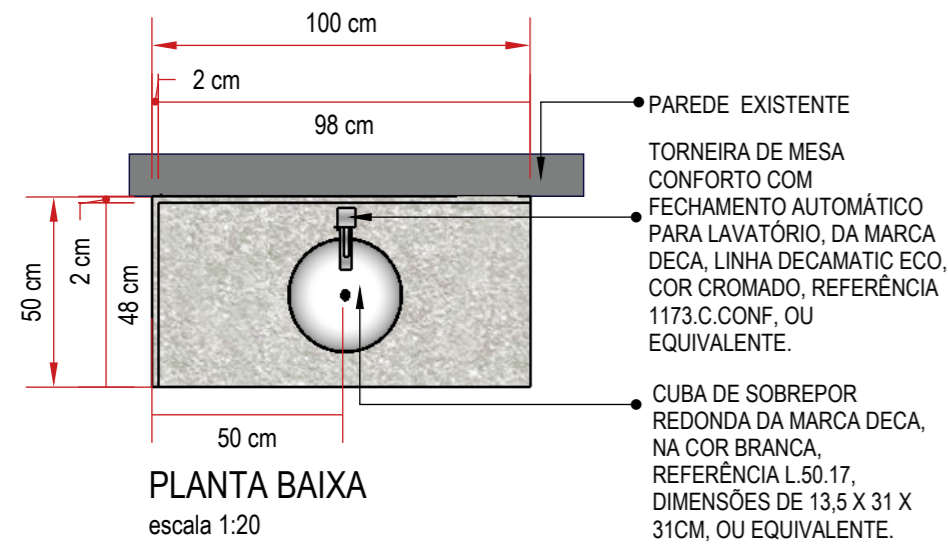







PREVER RODAPIA ONDE HOUVER PAREDE E RECUIO NO RODAPÉ ONDE NÃO HOUVER PAREDE

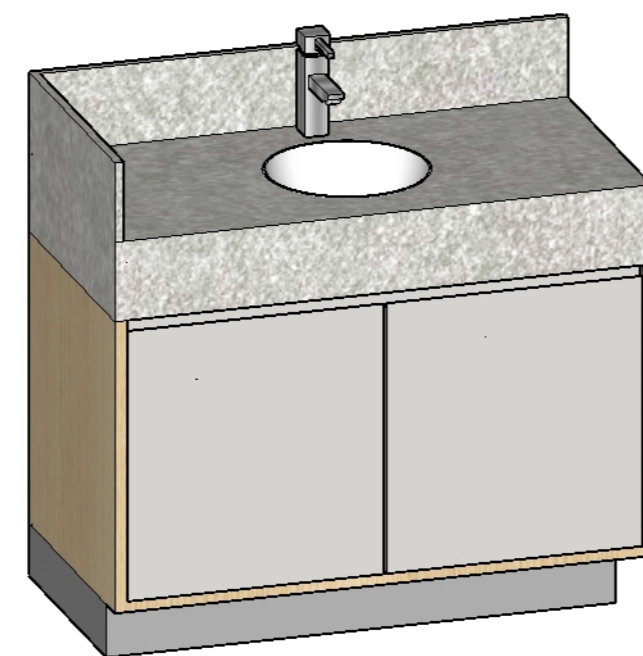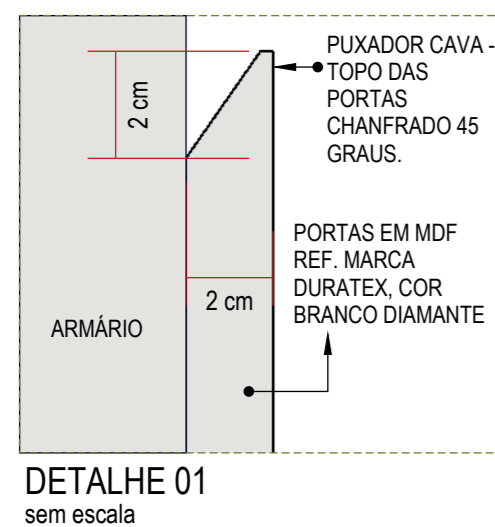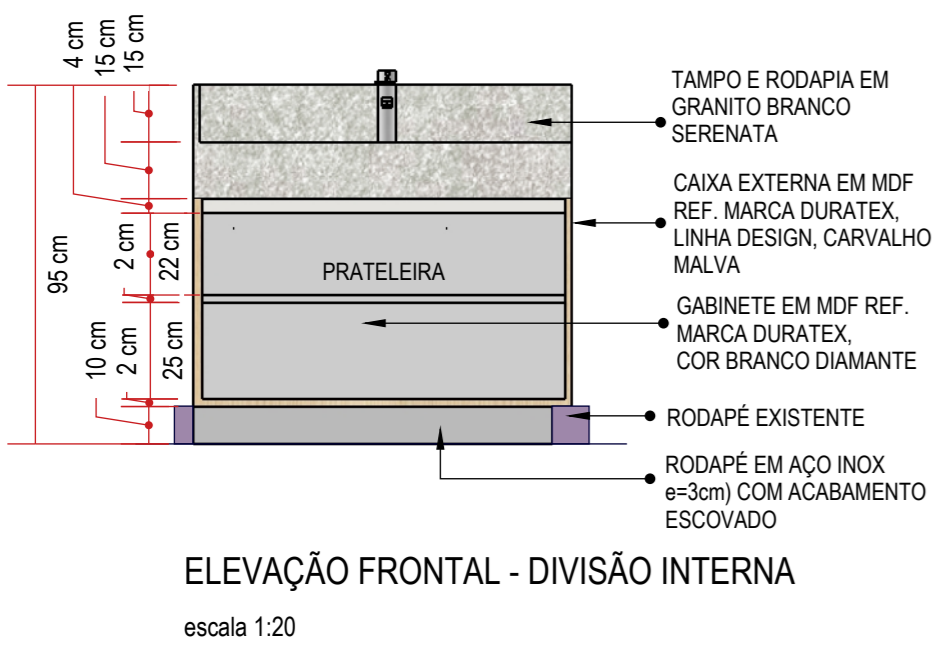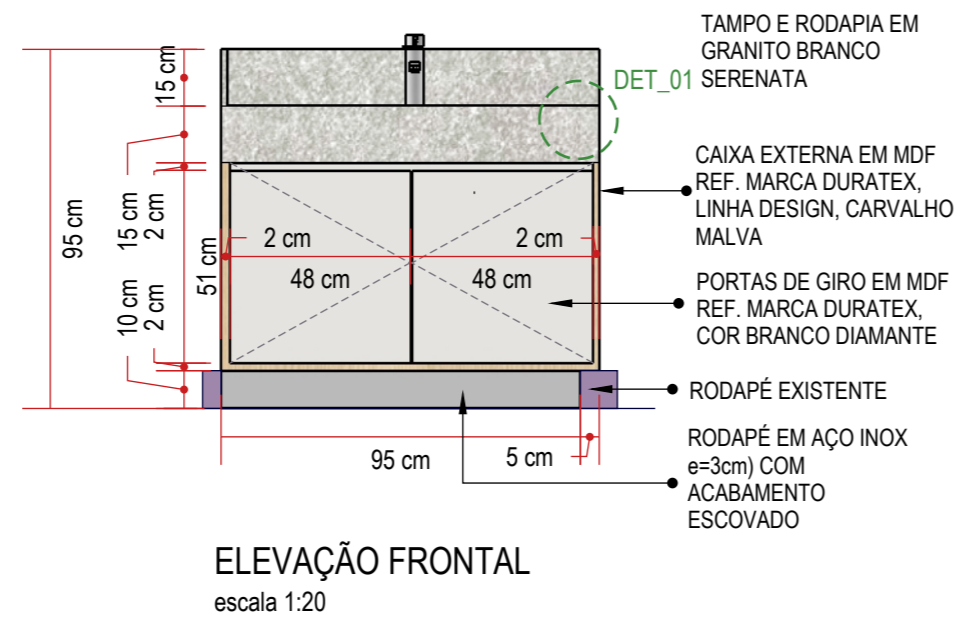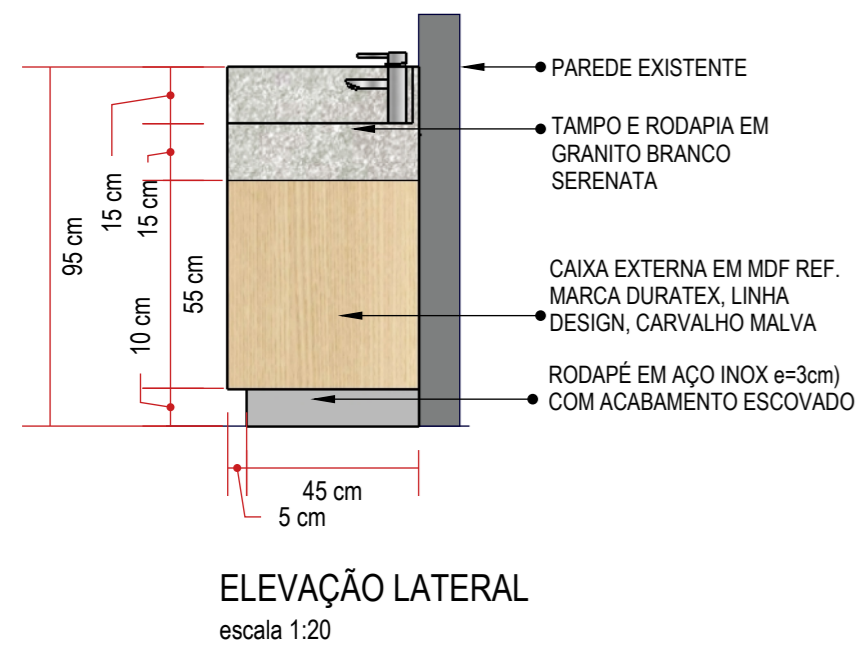

CONFERIR MEDIDAS NO LOCAL - CUBA E TORNEIRA ESPECIFICADAS NO PROJETO EXECUTIVO EXISTENTE

MÓVEL - MACA

06 UNIDADES TAM. L=186 x P=64 x H=70 cm (CONSULTÓRIO ENFERMARIA)
10 UNIDADES TAM. L=186 x P=64 x H=70 cm (CONSULTÓRIO SUS)

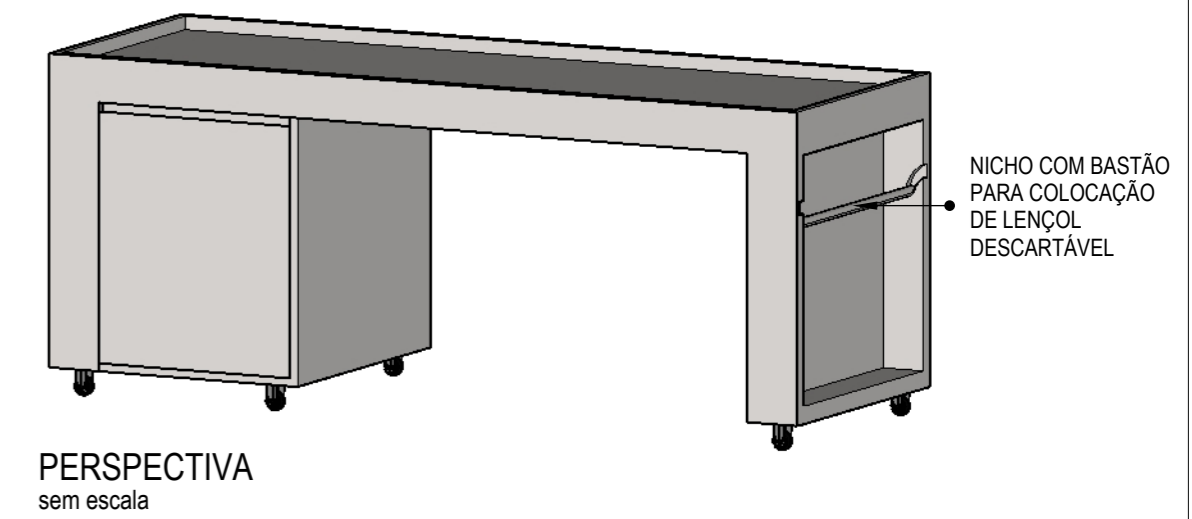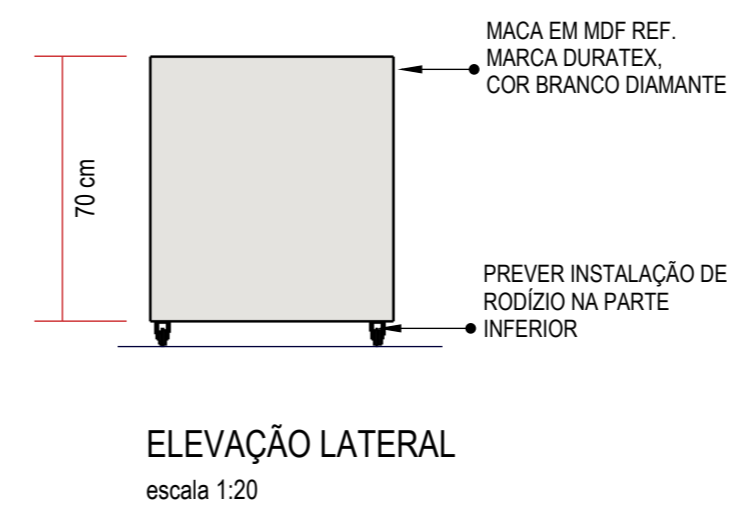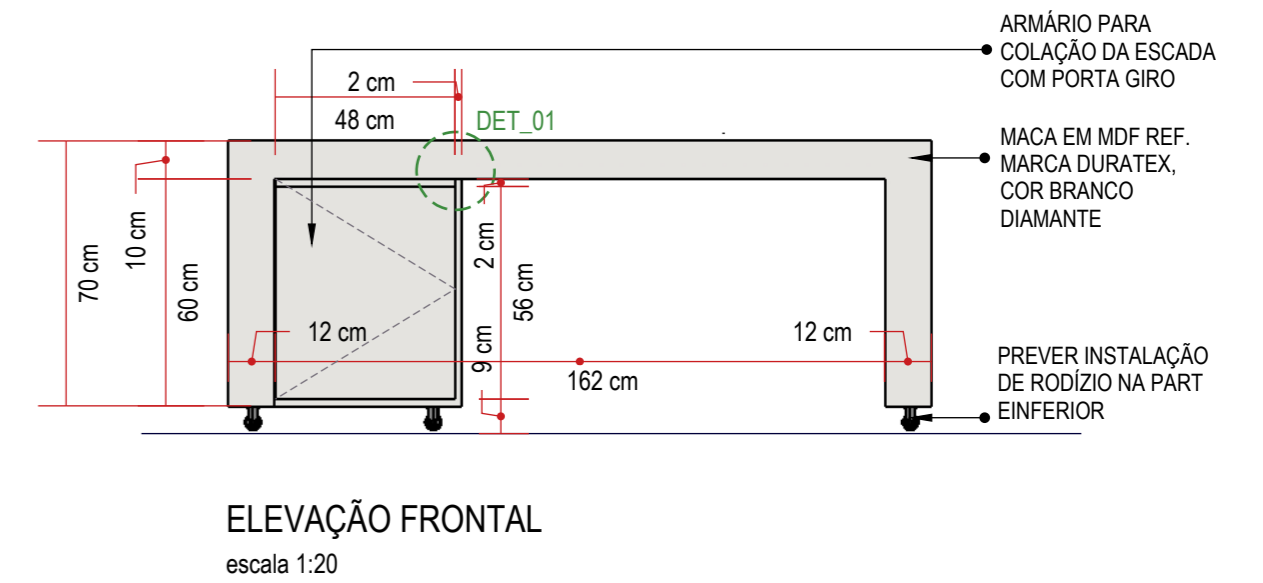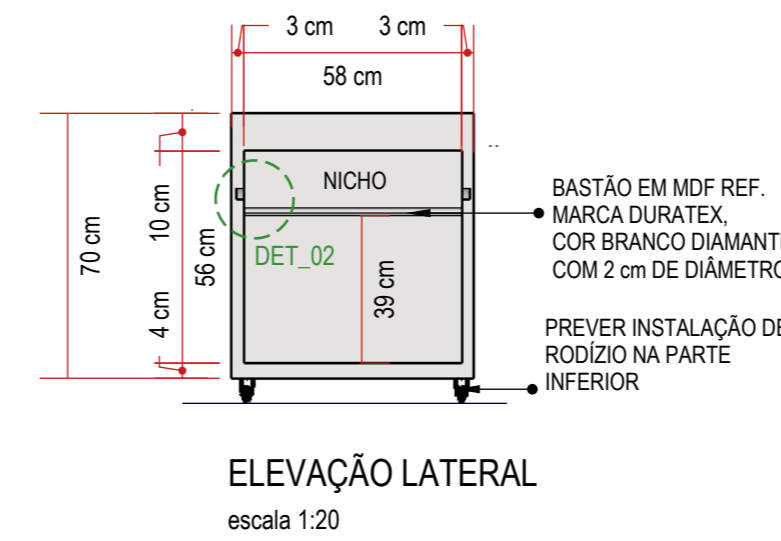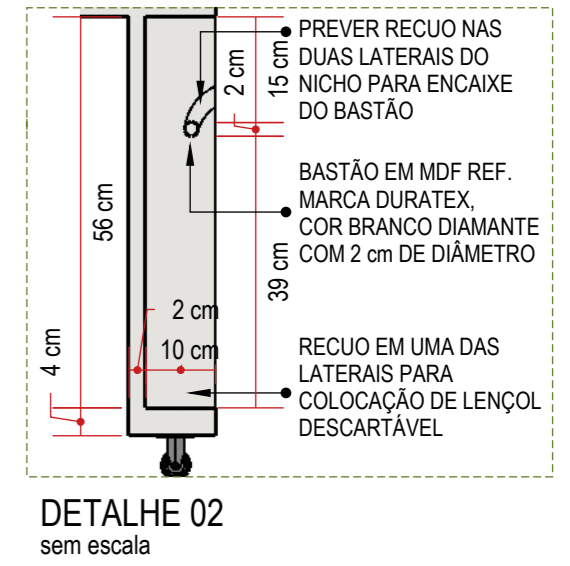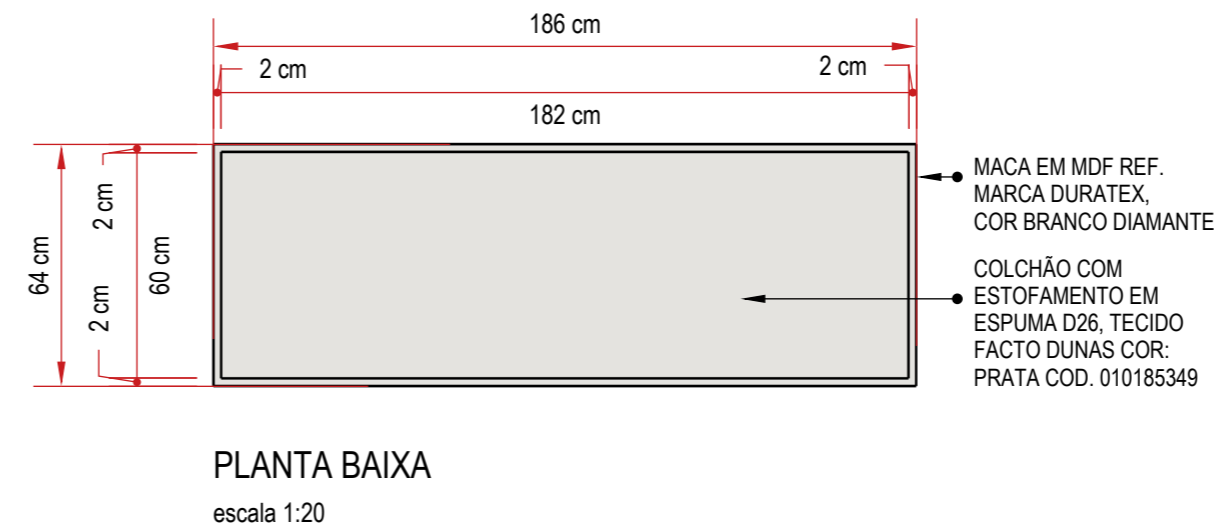


CONFERIR MEDIDAS NO LOCAL, PREVER REFORÇO NA MACA PARA SUPORTAR UM PESO DE ATÉ 150 KG, PREVER ENCAIXE PERFEITO DAS PEÇAS


		Rua Engenheiro Júlio César de Araújo 317 Bairro Cidade Industrial Curitiba - PR +55 41 9 8706 8237 adriana@sarnelliarquitectura.com.br DIREITOS AUTORAIS RESERVADOS LEI 5988/ 1973		
Autoria de Projeto Arq Adriana Sarnelli CAU A24198-9		Responsável Técnico Obra		Representante Legal
Projeto MARCENARIA HMCC-UNIDADE DE CURITIBA-CENTRO DE ONCOLOGIA V00	Data NOVEMBRO-2022	Desenhista BEATRIZ DE SOUZA	Escala INDICADA	Prancha 17 29

MÓVEL - MESA DE TRABALHO CONSULTÓRIOS SUS
 04 UNIDADES (TAM. L=160 x P=150 x H=80 cm)- MODELO 1
 06 UNIDADES (TAM. L=160 x P=150 x H=80 cm)- MODELO 2


MÓVEL - MESA DE TRABALHO CONSULTÓRIOS ENFERMARIA
 20 UNIDADES (TAM. L=160 x P=150 x H=80 cm)- MODELO 2

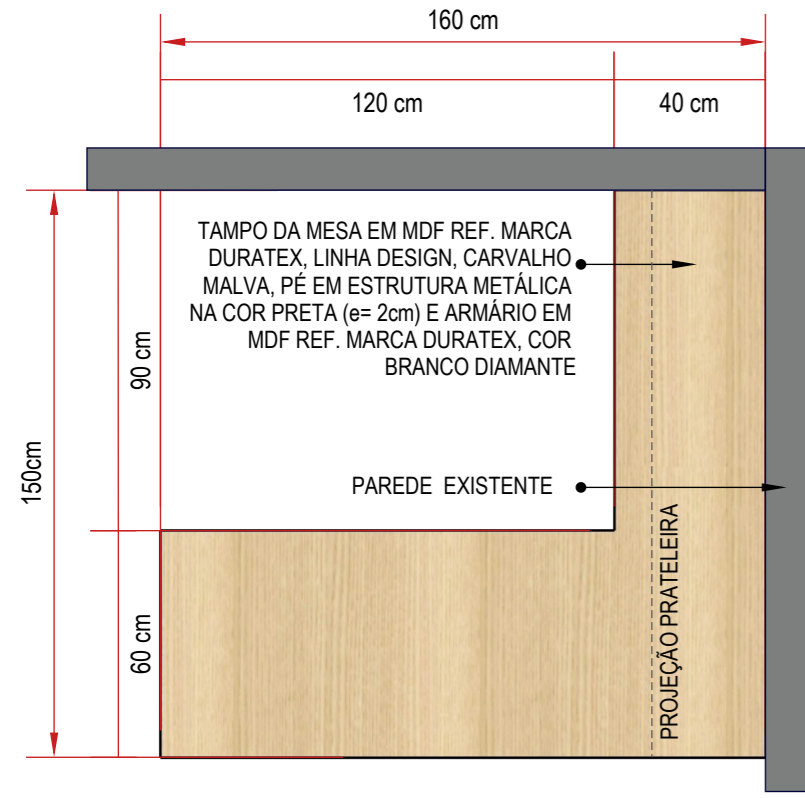


PLANTA BAIXA- MODELO 01
 escala 1:20

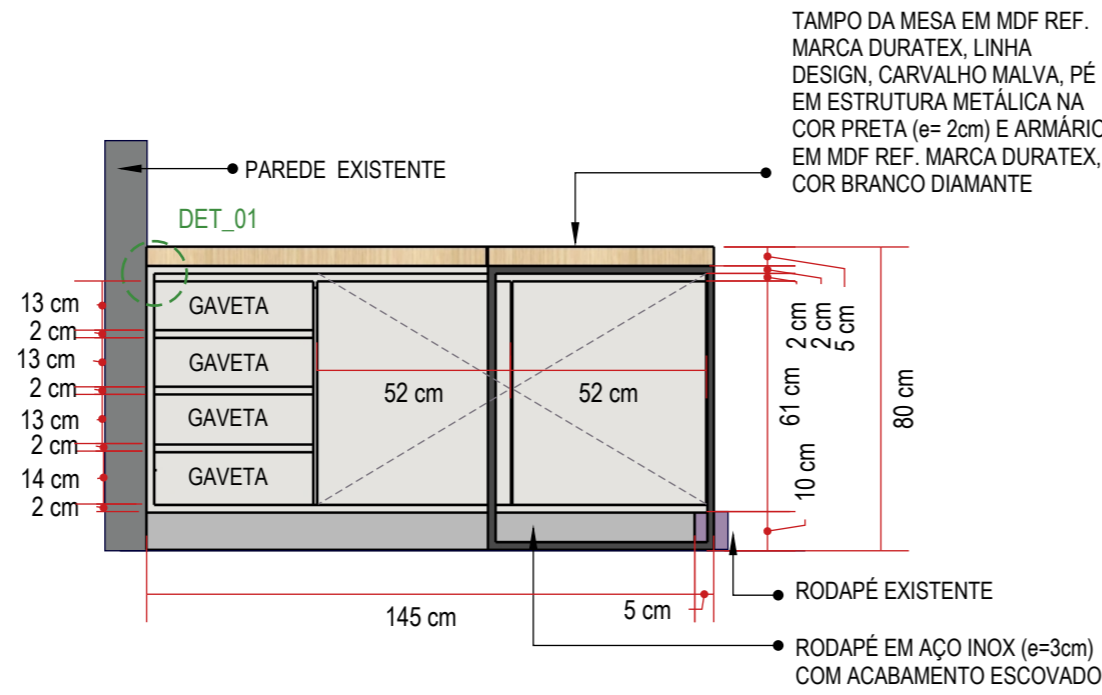


ELEVÇÃO FRONTAL - MODELO 01
 escala 1:20

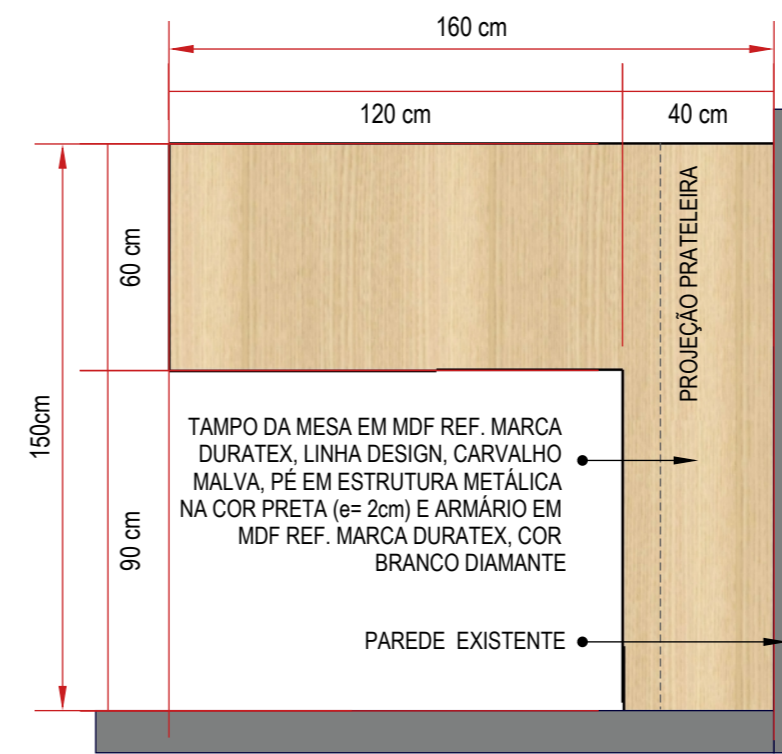


PLANTA BAIXA- MODELO 02
 escala 1:20

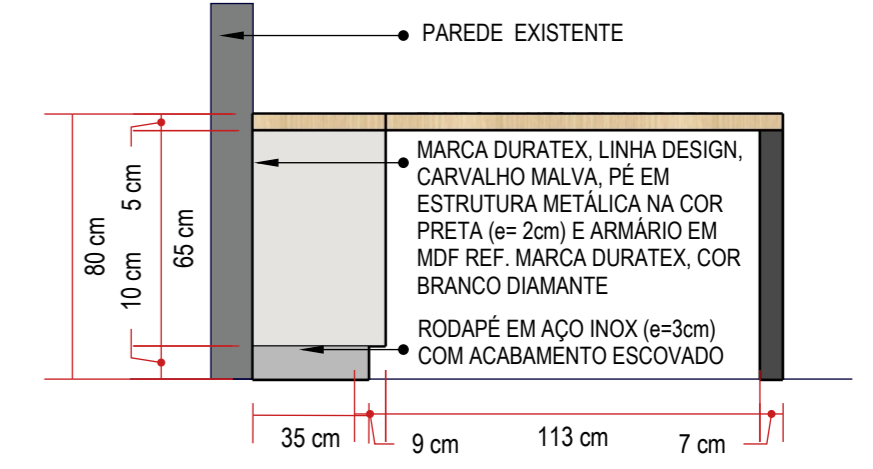


ELEVÇÃO LATERAL - MODELO 02
 escala 1:20

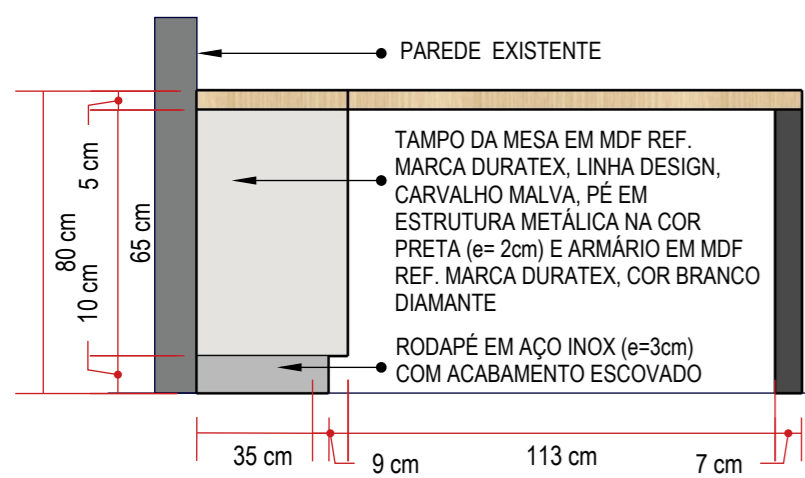


ELEVÇÃO LATERAL - MODELO 02
 escala 1:20

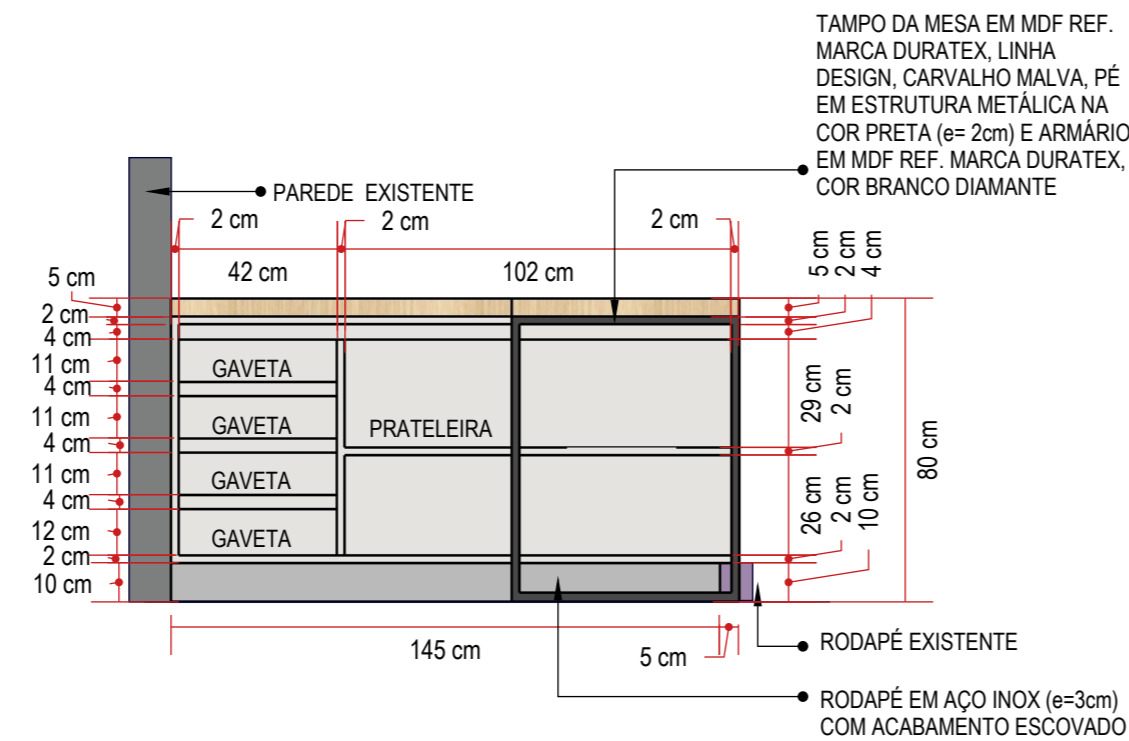


ELEVÇÃO FRONTAL - DIVISÃO INTERNA - MODELO 01
 escala 1:20

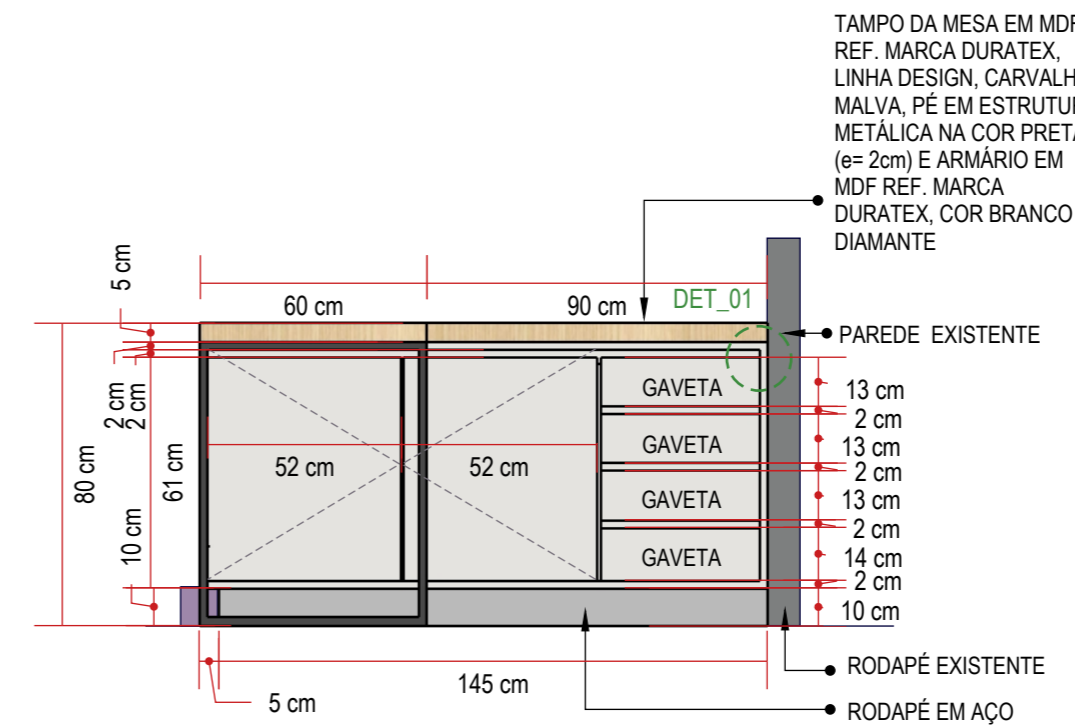


ELEVÇÃO FRONTAL - MODELO 02
 escala 1:20

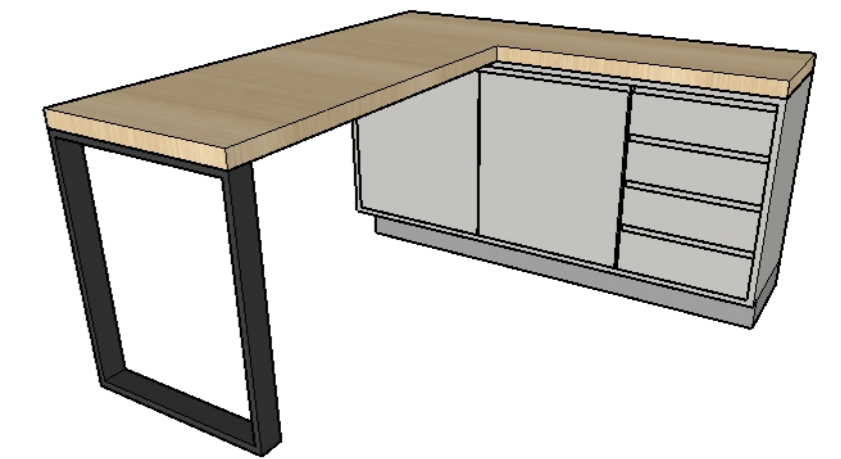


PERSPECTIVA - MODELO 02
 sem escala

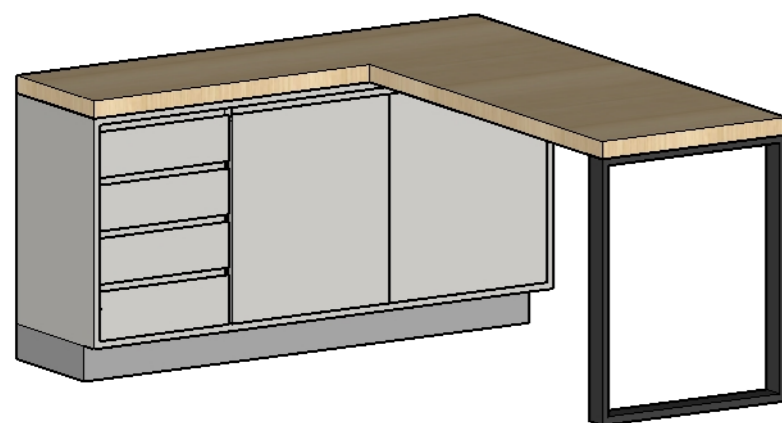

PERSPECTIVA - MODELO 01
 sem escala

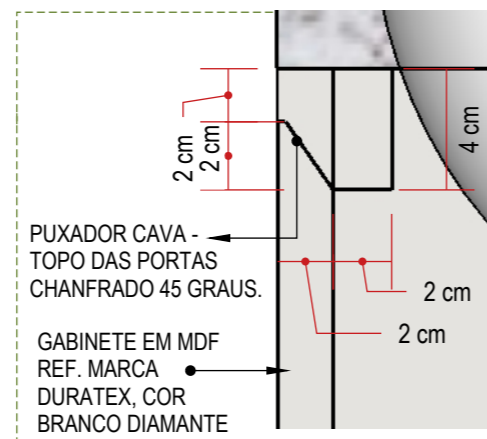

DETALHE 01
 sem escala

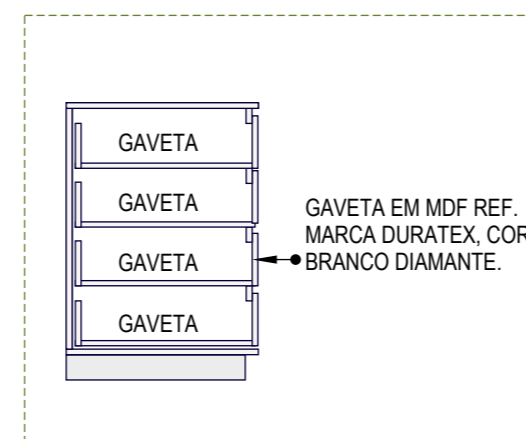

CORTE ESQUEMÁTICO GAVETAS
 sem escala

CONFERIR MEDIDAS NO LOCAL



Rua Engenheiro Júlio César de Araújo | 317
 Bairro Cidade Industrial | Curitiba - PR
 +55 41 9 8706 8237
 adriana@sarnelliarquitetura.com.br
 DIREITOS AUTORAIS RESERVADOS LEI 5988/ 1973



Autoria de Projeto

Responsável Técnico | Obra

Representante Legal

Arq Adriana Sarnelli
 CAU A24198-9

Projeto
 MARCENARIA | HMCC-UNIDADE DE CURITIBA-CENTRO DE ONCOLOGIA | V00

Data
 NOVEMBRO-2022


Desenhista
 BEATRIZ DE SOUZA

Escala
 INDICADA


Prancha
 18/29

CONFERRIR EM PLANTA A DIREÇÃO DAS MESAS, OS DOIS MODELOS POSSUEM AS MESMAS MEDIDAS E ESPECIFICAÇÕES, SÃO APENAS INVERTIDAS EM RELAÇÃO A PAREDE


MÓVEL - PAINEL RIPADO DA RECEPÇÃO APARTAMENTOS
01 UNIDADE (TAM. L=190 x P=12 x H=310 cm)

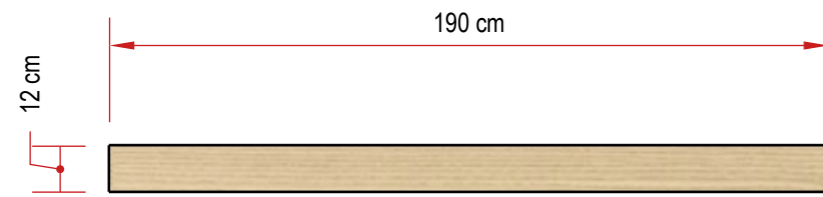


PLANTA BAIXA
escala 1:20

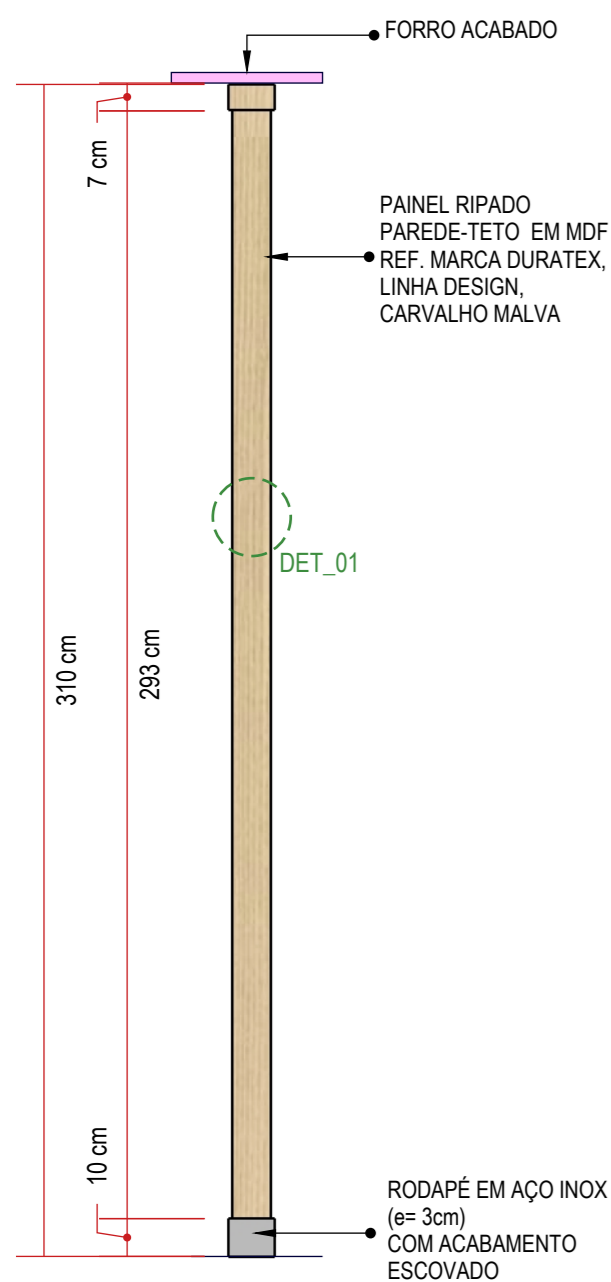


ELEVAÇÃO LATERAL
escala 1:20

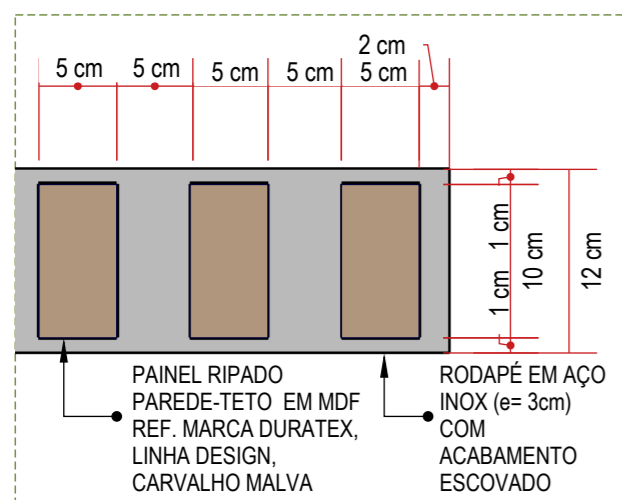

DETALHE 01
sem escala

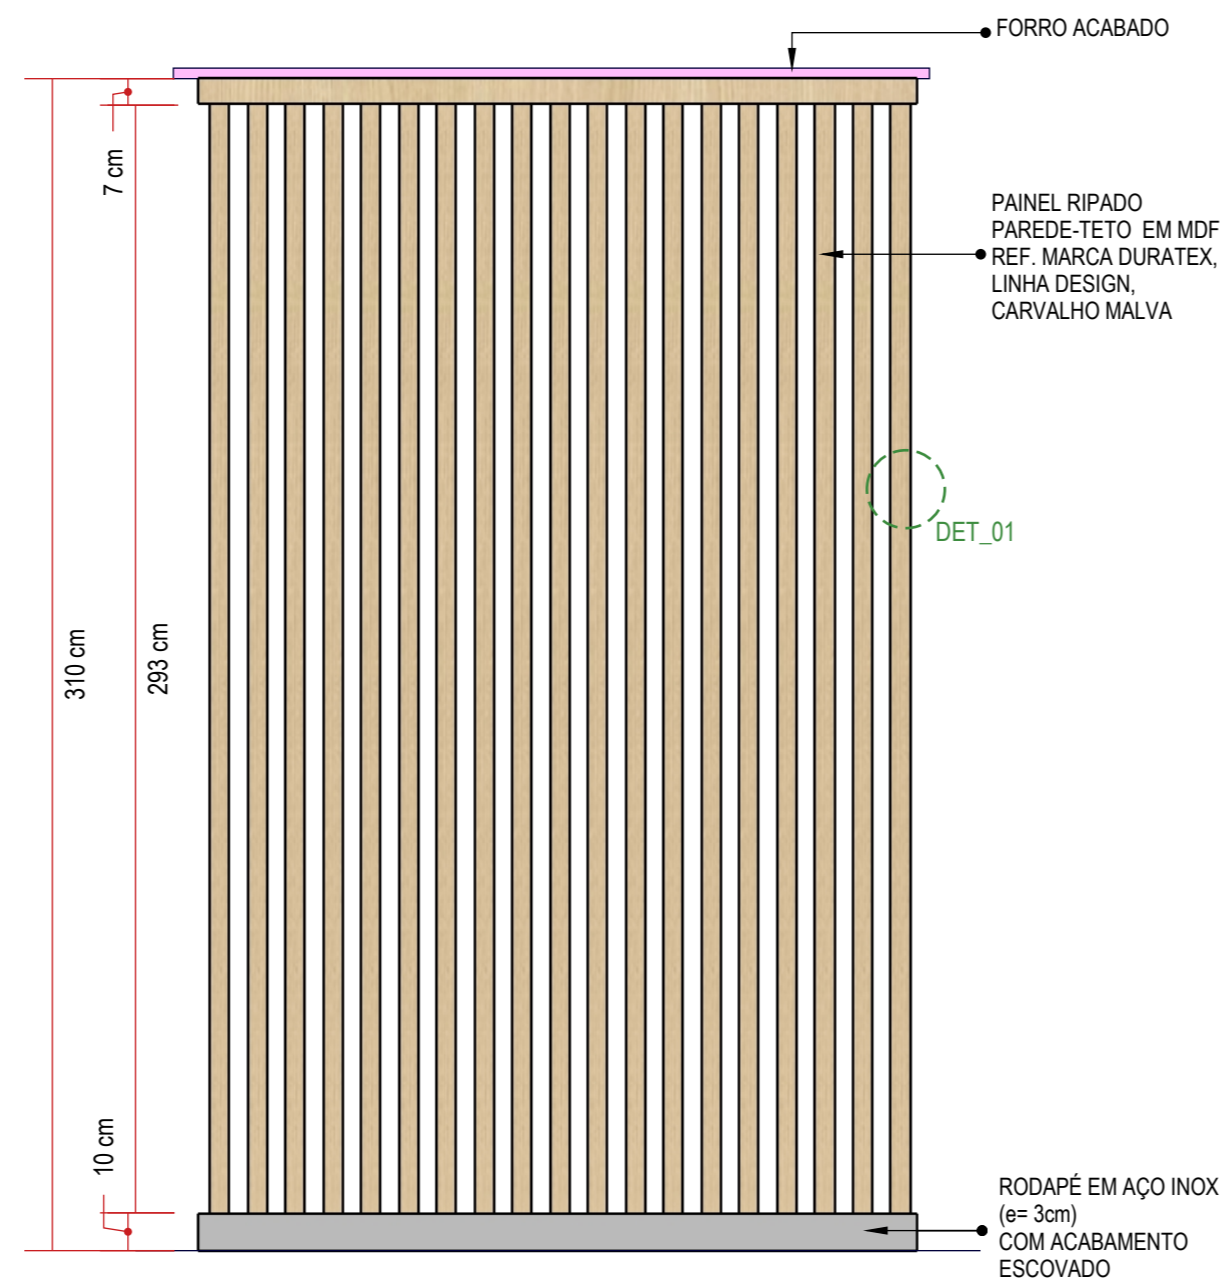


ELEVAÇÃO FRONTAL
escala 1:20

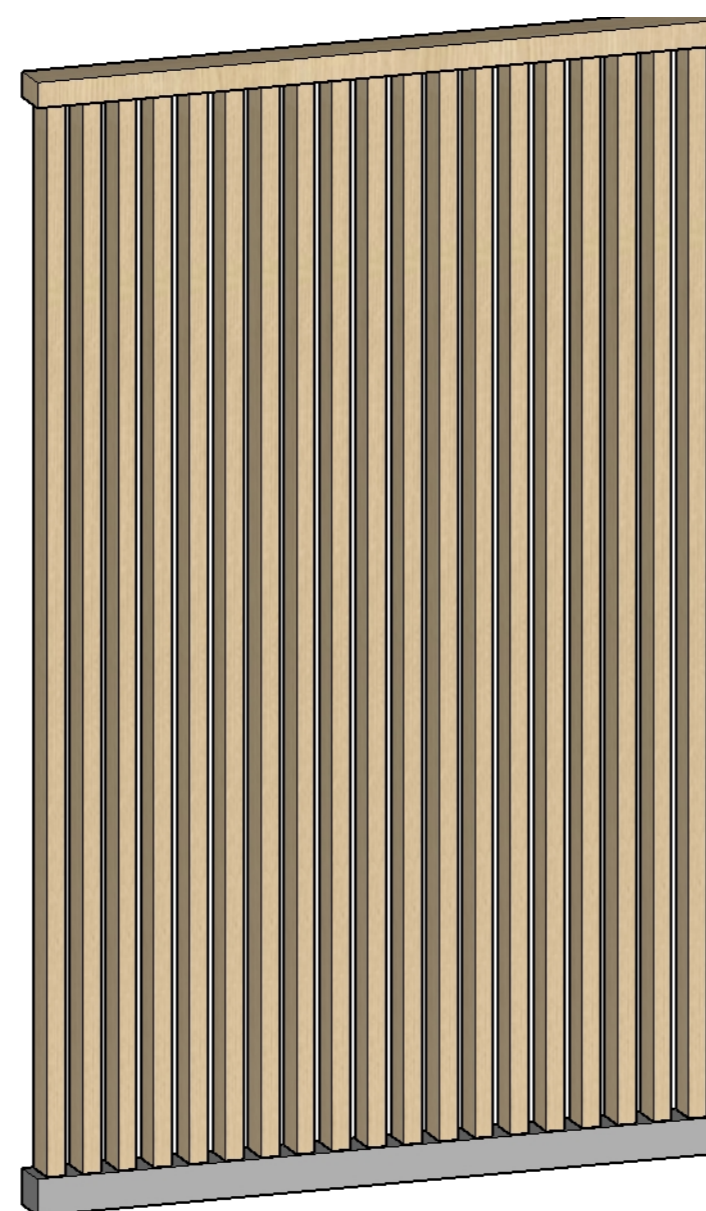


PERSPECTIVA
sem escala

PREVER REFORÇO NO FORRO PARA SUSTENTAÇÃO DO PAINEL RIPADO


MÓVEL - BALCÃO DE CAFÉ DA RECEPÇÃO APARTAMENTOS
01 UNIDADE (TAM. L=120 x P=55 x H=85 cm)

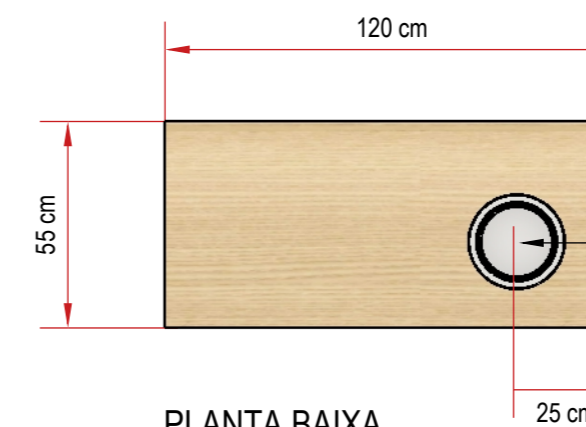


PLANTA BAIXA
escala 1:20

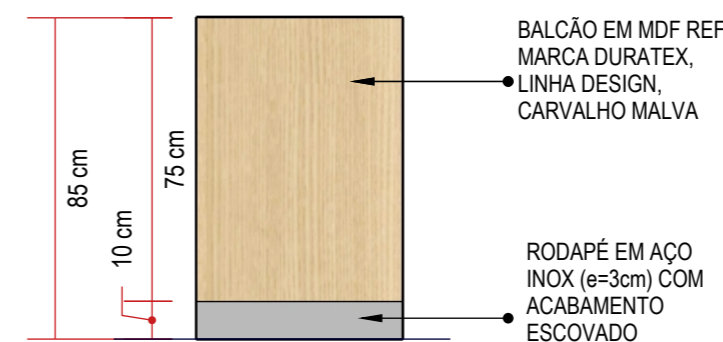


ELEVAÇÃO LATERAL
escala 1:20

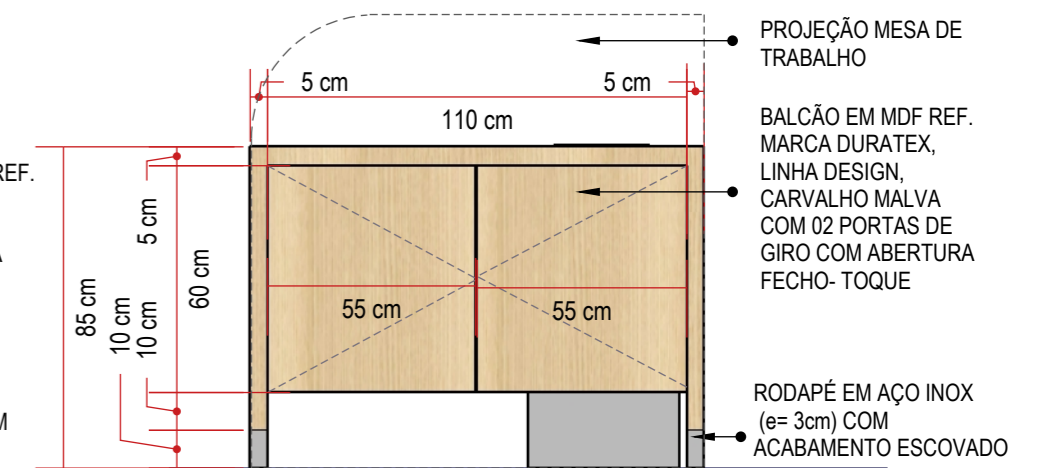


ELEVAÇÃO FRONTAL
escala 1:20

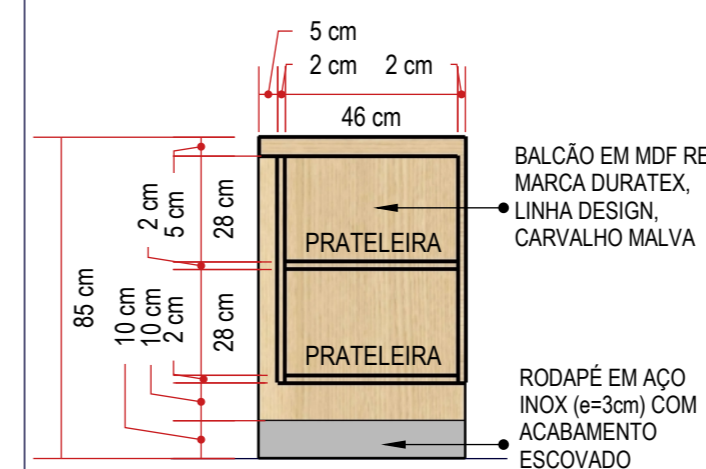

CORTE ESQUEMÁTICO
escala 1:20

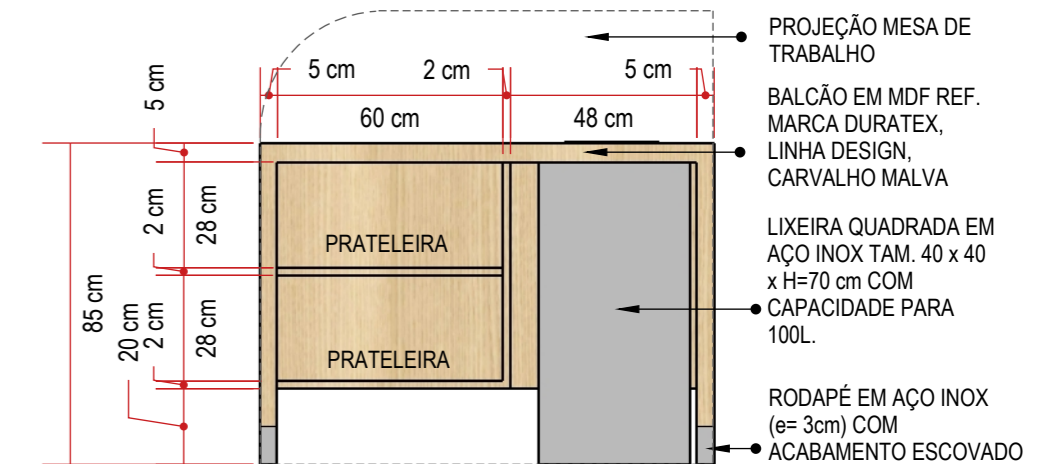

ELEVAÇÃO FRONTAL - BALCÃO DE CAFÉ PARTE INTERNA
escala 1:20

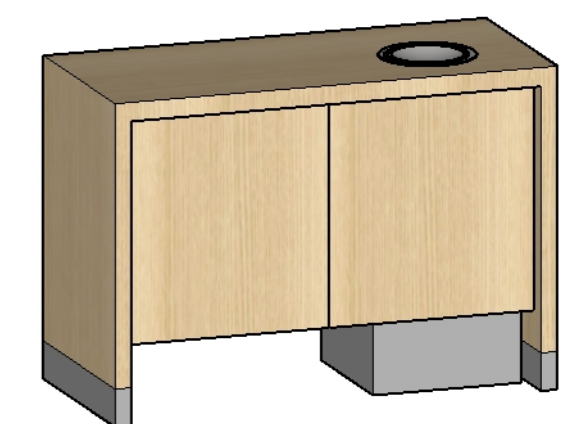

PERSPECTIVA
sem escala

CONFERIR MEDIDAS NO LOCAL



Rua Engenheiro Júlio César de Araújo | 317
Bairro Cidade Industrial | Curitiba - PR
+55 41 9 8706 8237
adriana@sarnelliarquitetura.com.br

DIREITOS AUTORAIS RESERVADOS LEI 5988/ 1973



Autoria de Projeto

Responsável Técnico | Obra

Representante Legal

Arq Adriana Sarnelli
CAU A24198-9

Projeto
MARCENARIA | HMCC-UNIDADE DE CURITIBA-CENTRO DE ONCOLOGIA | V00


Data
NOVEMBRO-2022

Desenhista
BEATRIZ DE SOUZA


Escala
INDICADA

Prancha
19/29


MÓVEL - PAINEL DA RECEPÇÃO APARTAMENTOS COM LOGO
01 UNIDADE (TAM. L=340 x P=254 x H=310 cm)

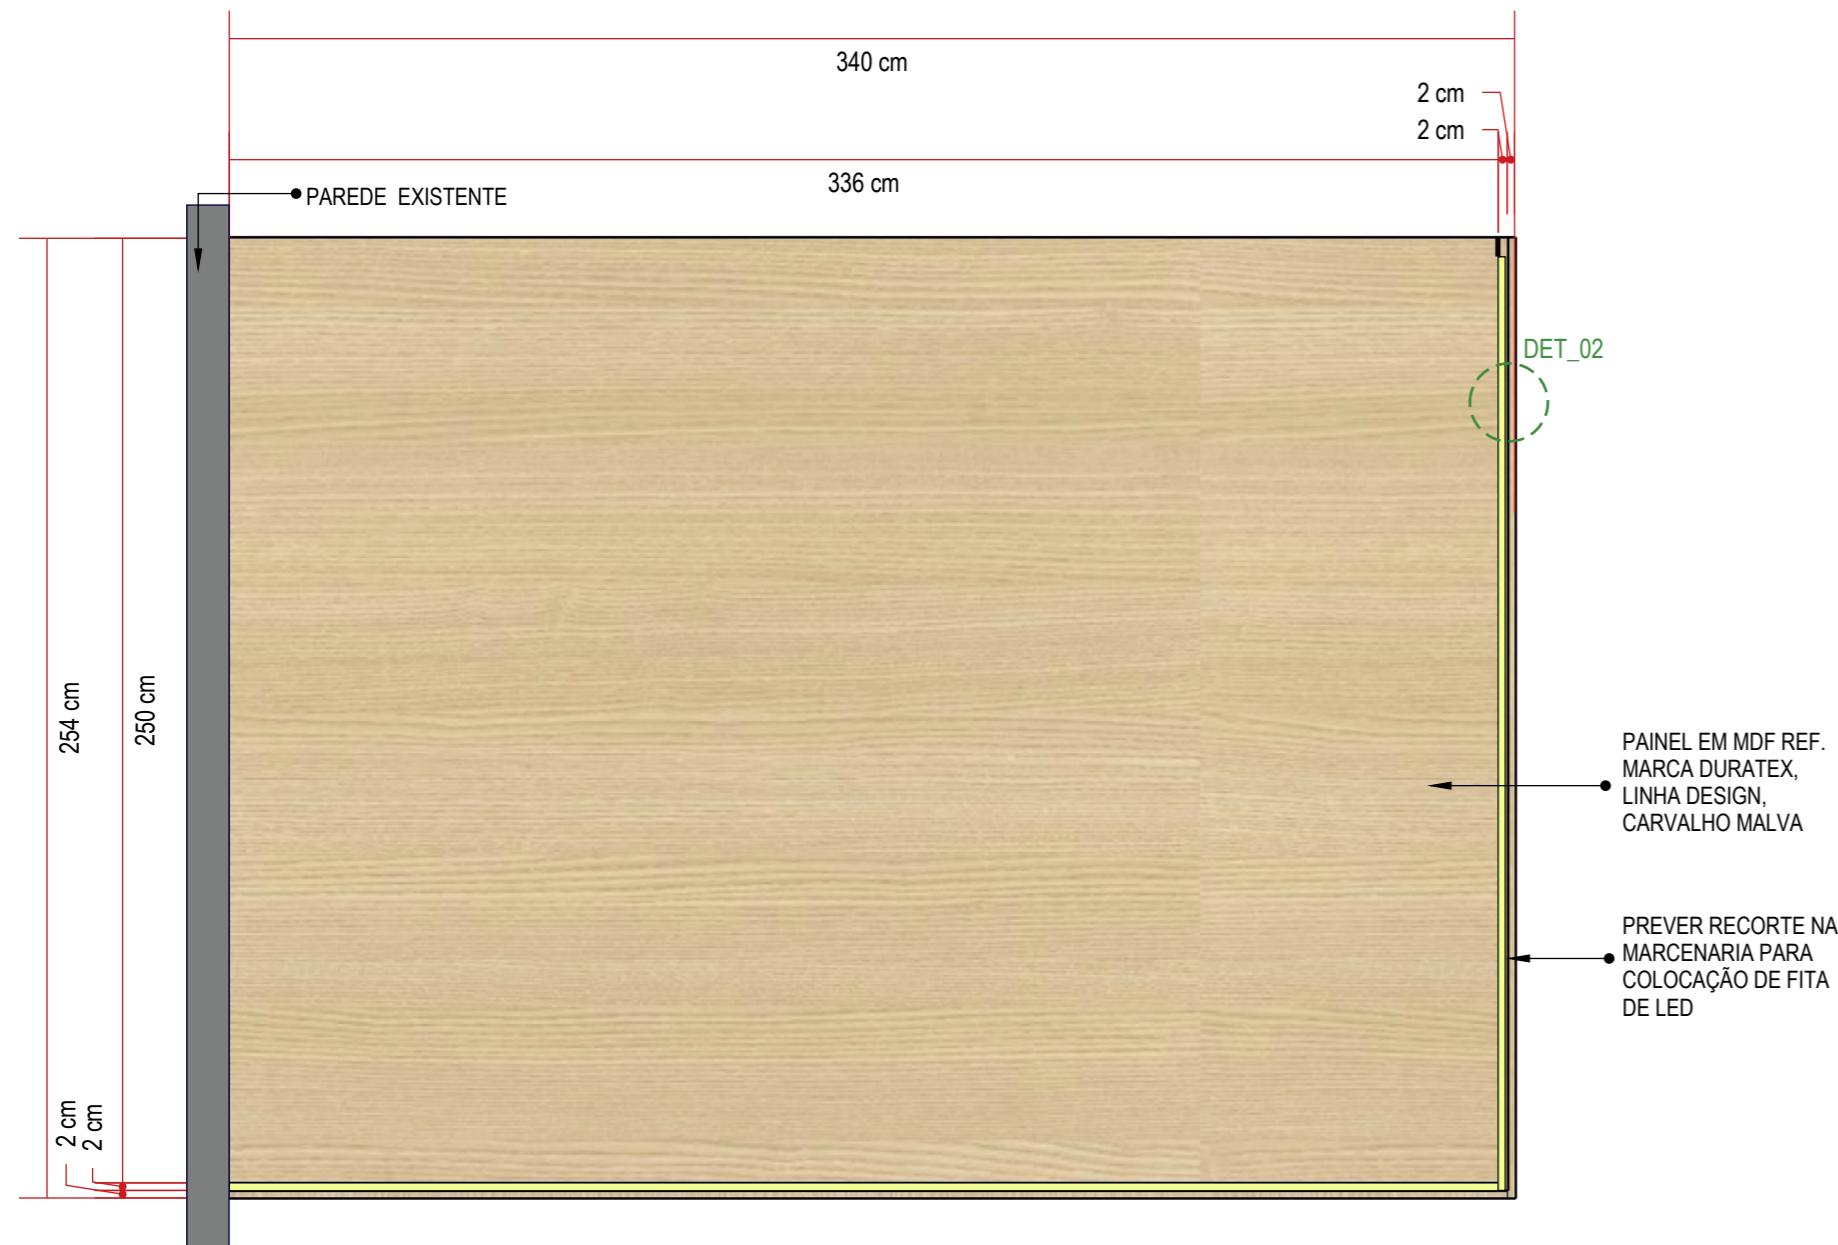


PLANTA BAIXA
escala 1:20

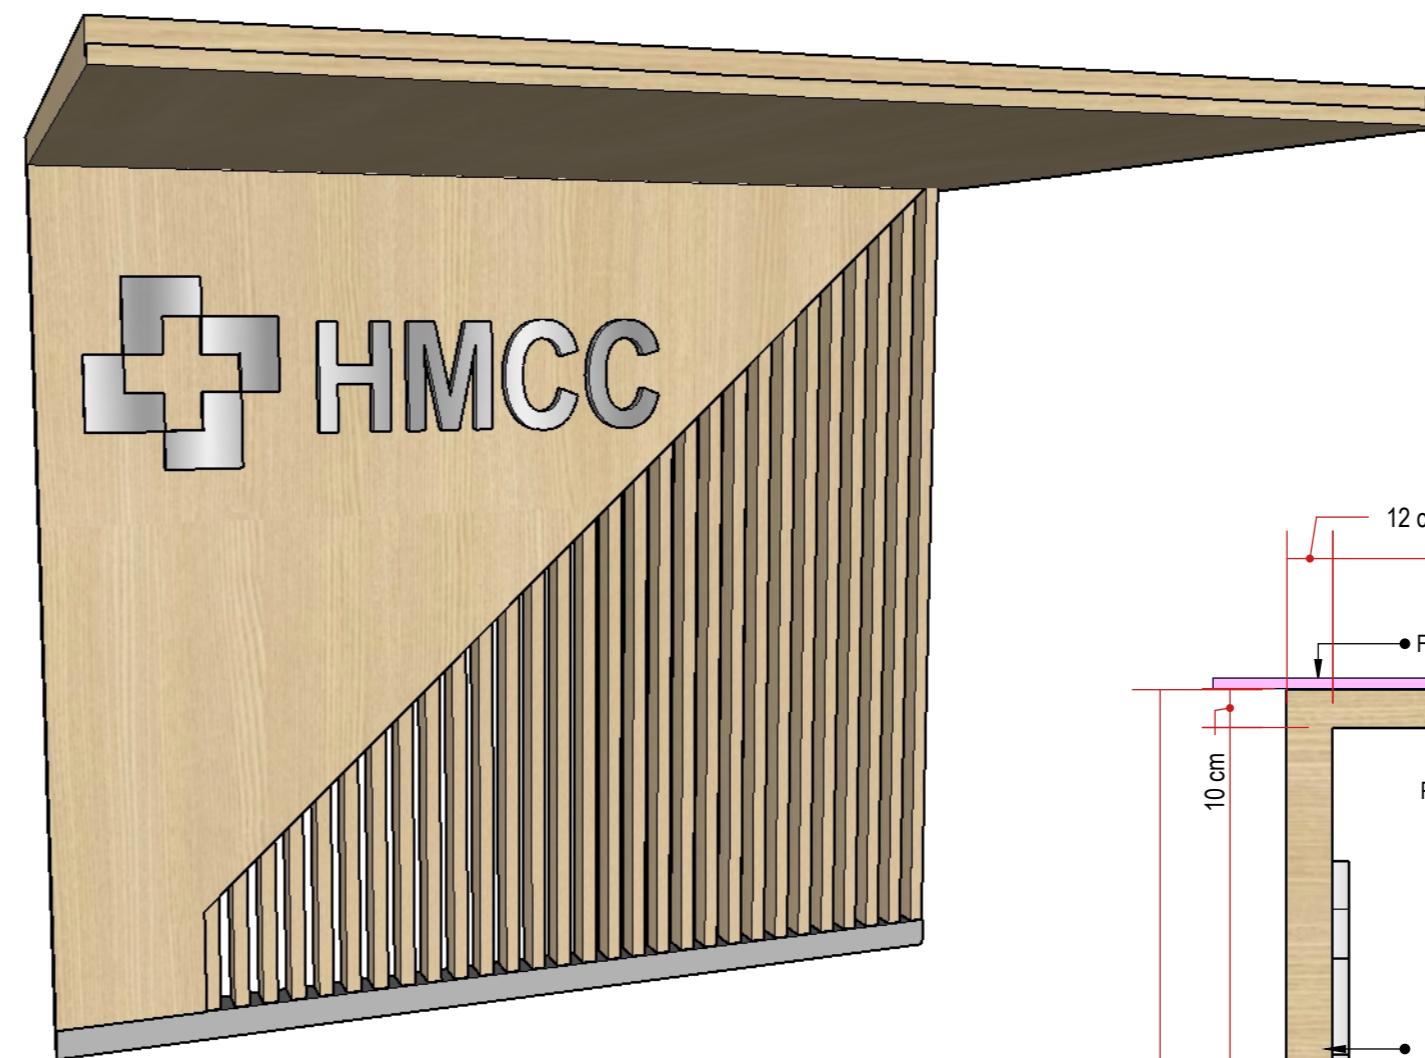


PERSPECTIVA
sem escala

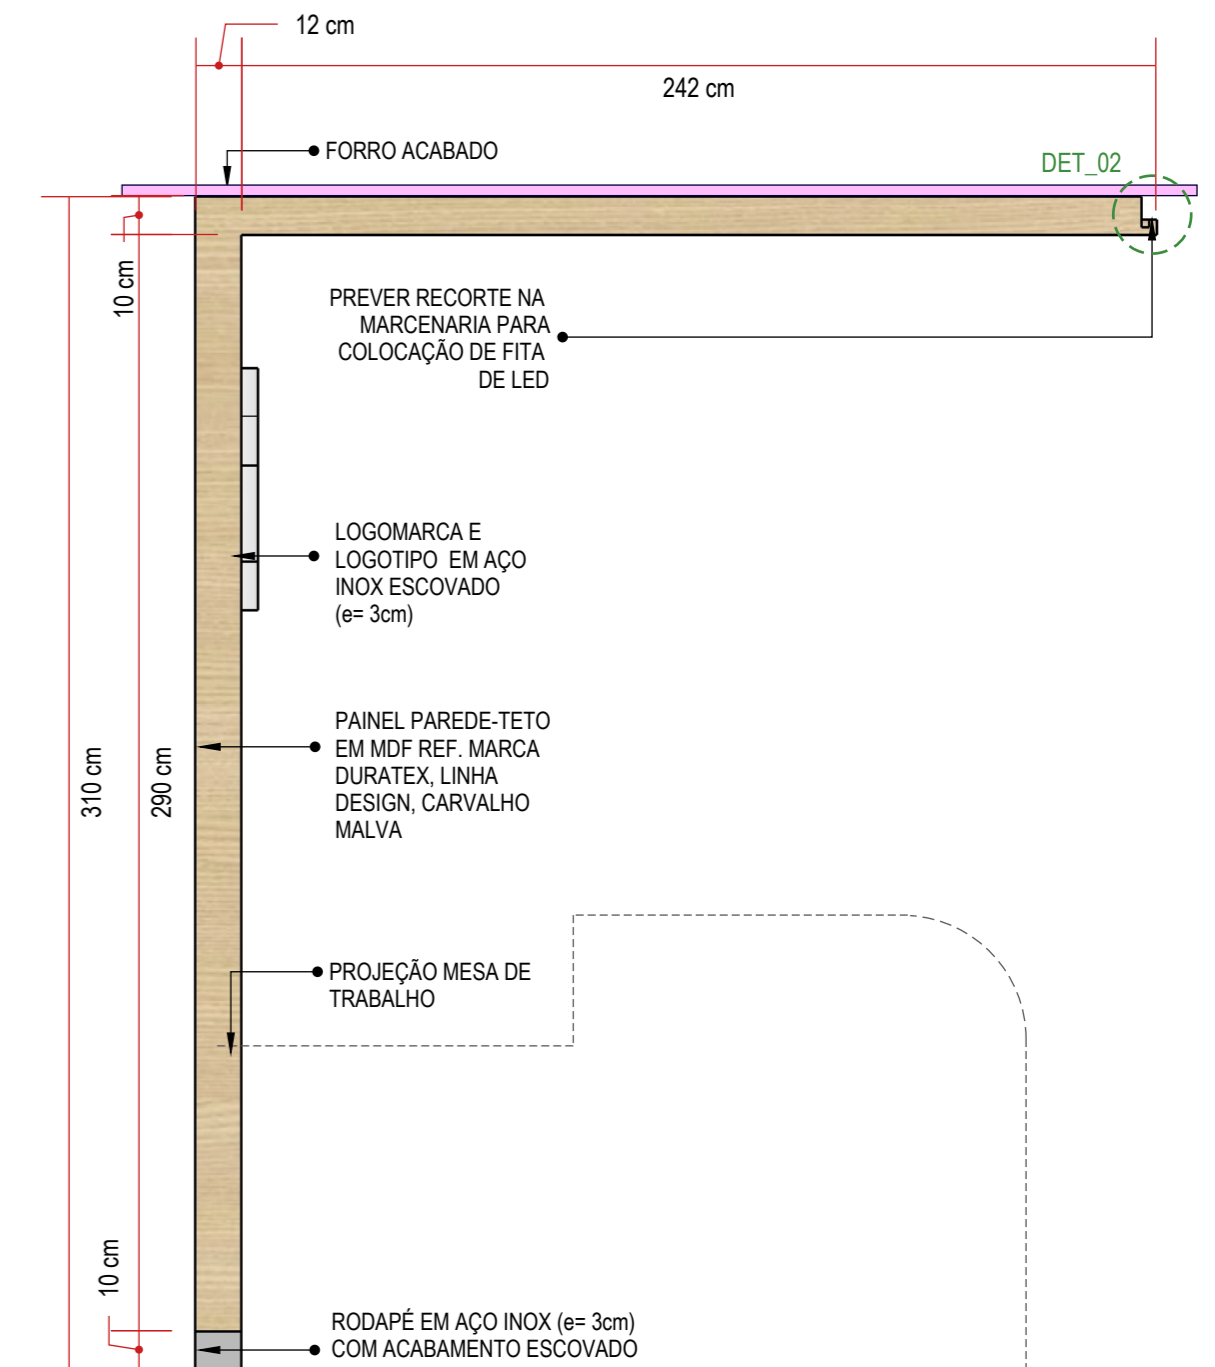


ELEVÇÃO LATERAL
escala 1:20

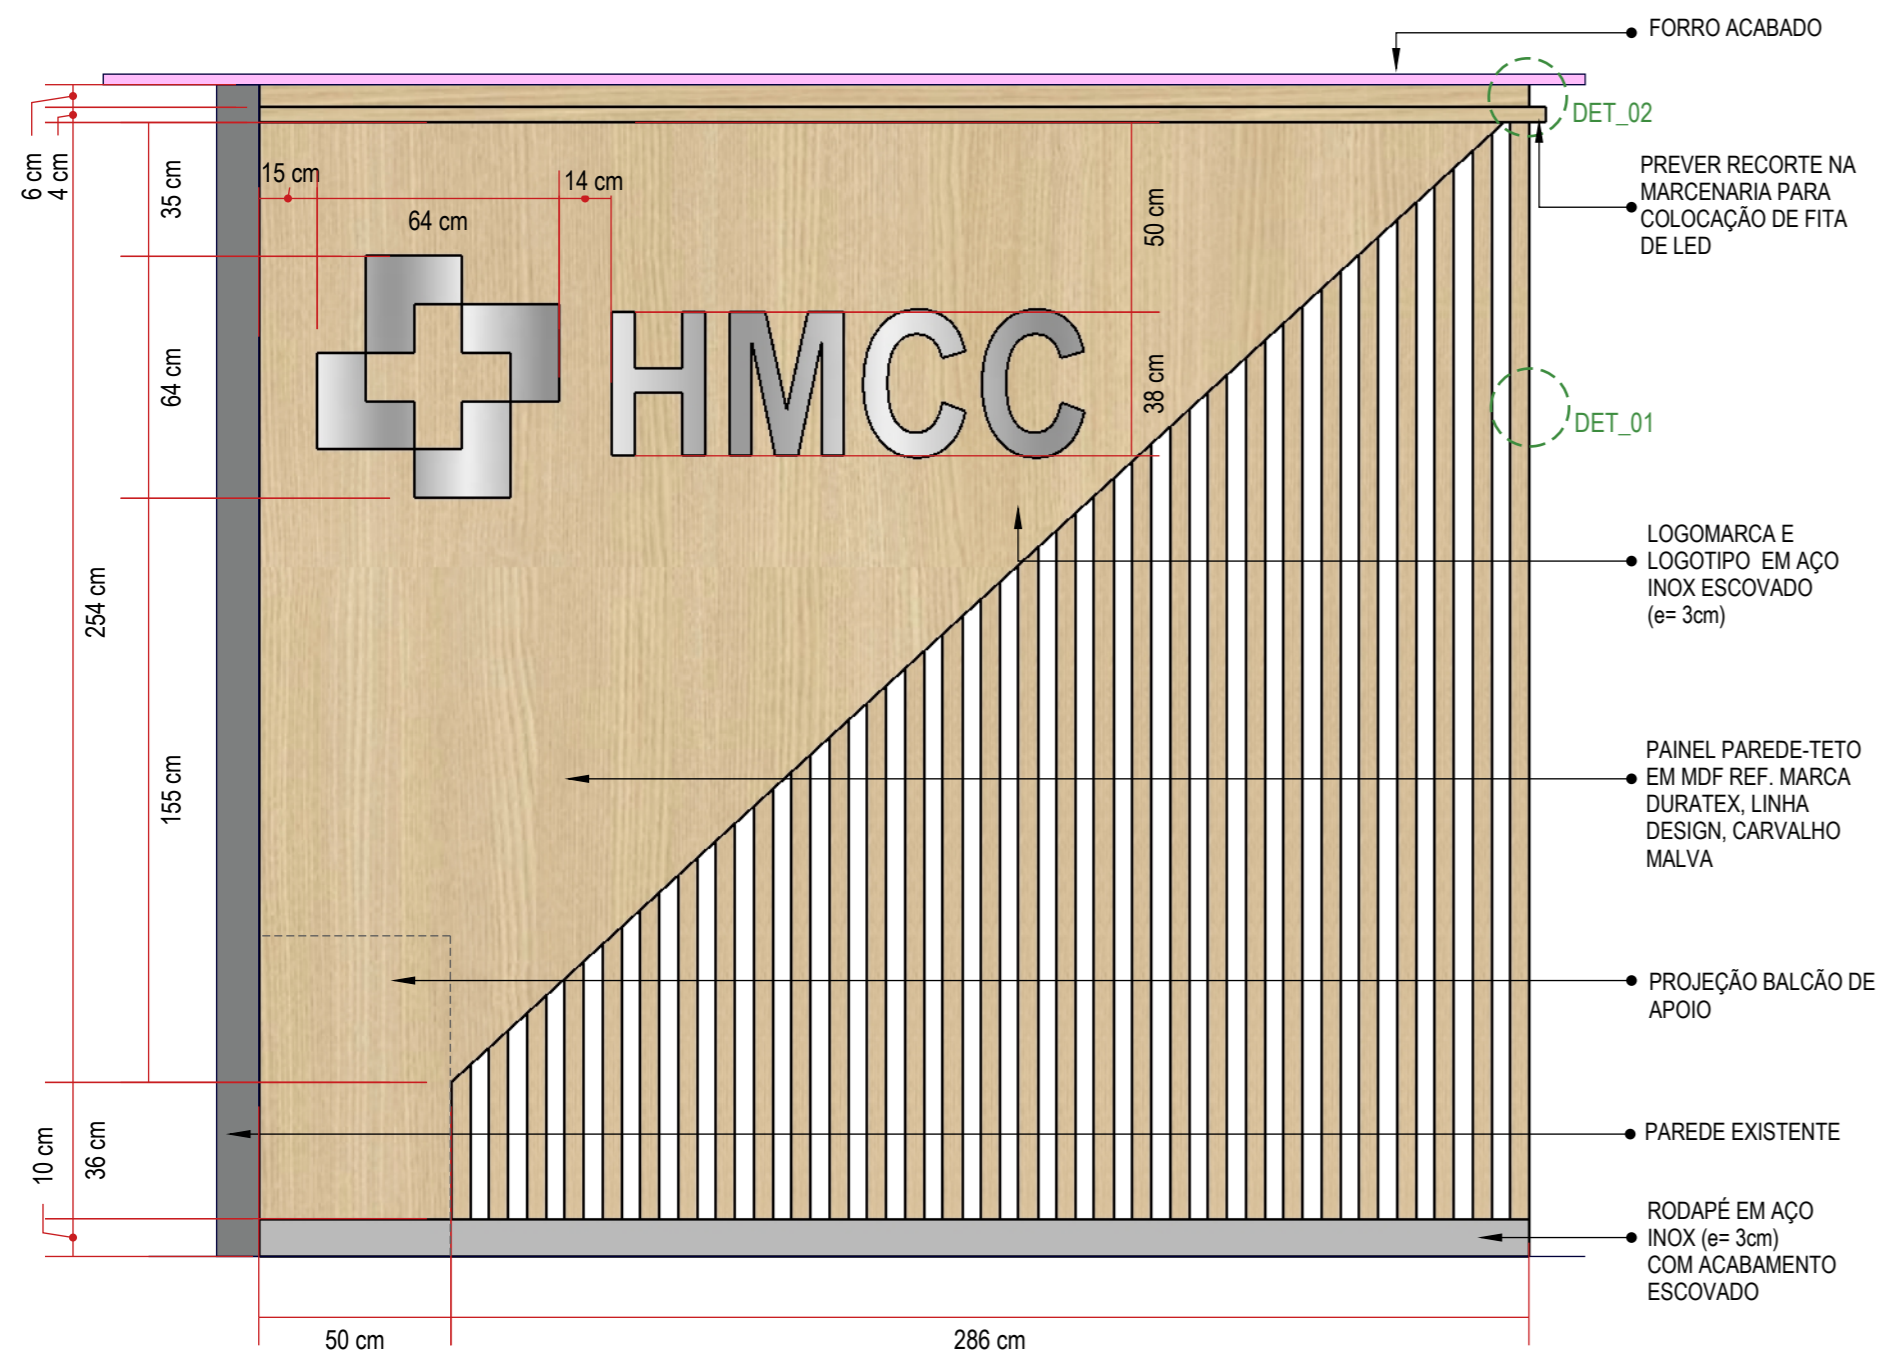

ELEVÇÃO FRONTAL
escala 1:20

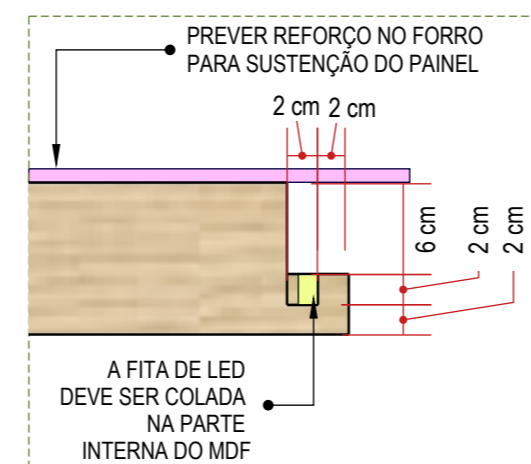

DETALHE 02
sem escala

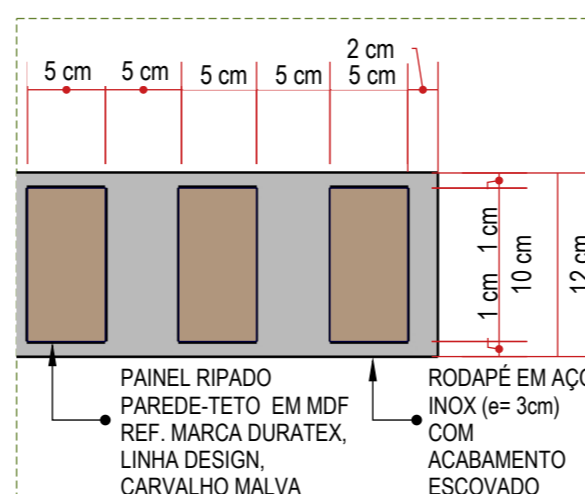


DETALHE 01
sem escala


CONFERIR MEDIDAS NO LOCAL, PREVER REFORÇO NO FORRO PARA SUSTENTAÇÃO DO PAINEL

		Rua Engenheiro Júlio César de Araújo 317 Bairro Cidade Industrial Curitiba - PR +55 41 9 8706 8237 adriana@sarnelliarquitetura.com.br DIREITOS AUTORAIS RESERVADOS LEI 5988/ 1973		
Autoria de Projeto		Responsável Técnico Obra		Representante Legal
Arq Adriana Sarnelli CAU A24198-9				
Projeto MARCENARIA HMCC-UNIDADE DE CURITIBA-CENTRO DE ONCOLOGIA V00	Data NOVEMBRO-2022	Desenhista BEATRIZ DE SOUZA	Escala INDICADA	Prancha 20/29


MÓVEL - MESA DE TRABALHO DA RECEPÇÃO APARTAMENTOS
02 UNIDADES (TAM. L=132 x P=120 x H=120 cm)

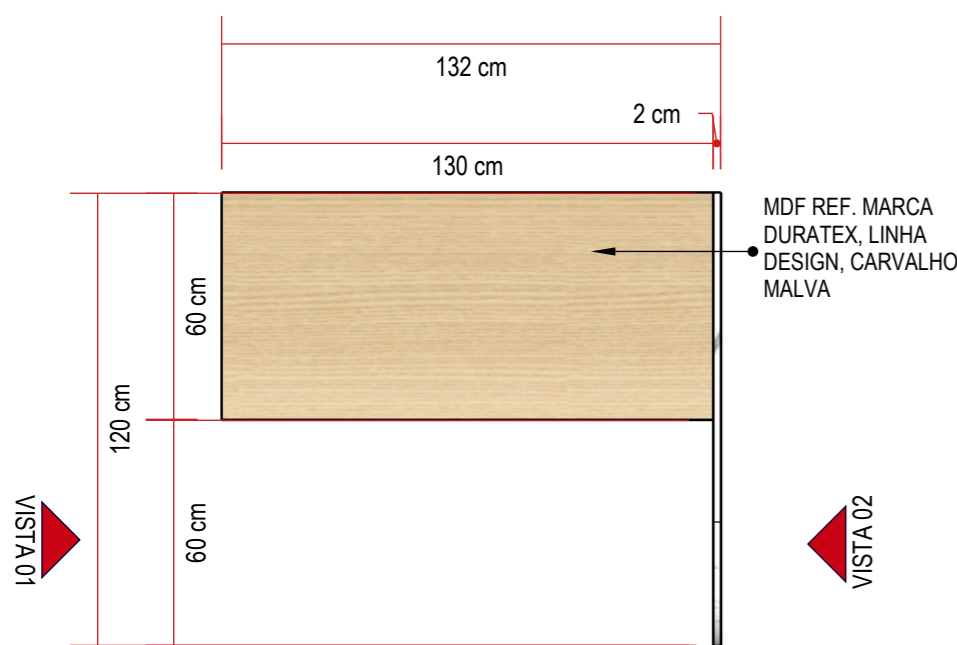


PLANTA BAIXA
escala 1:20

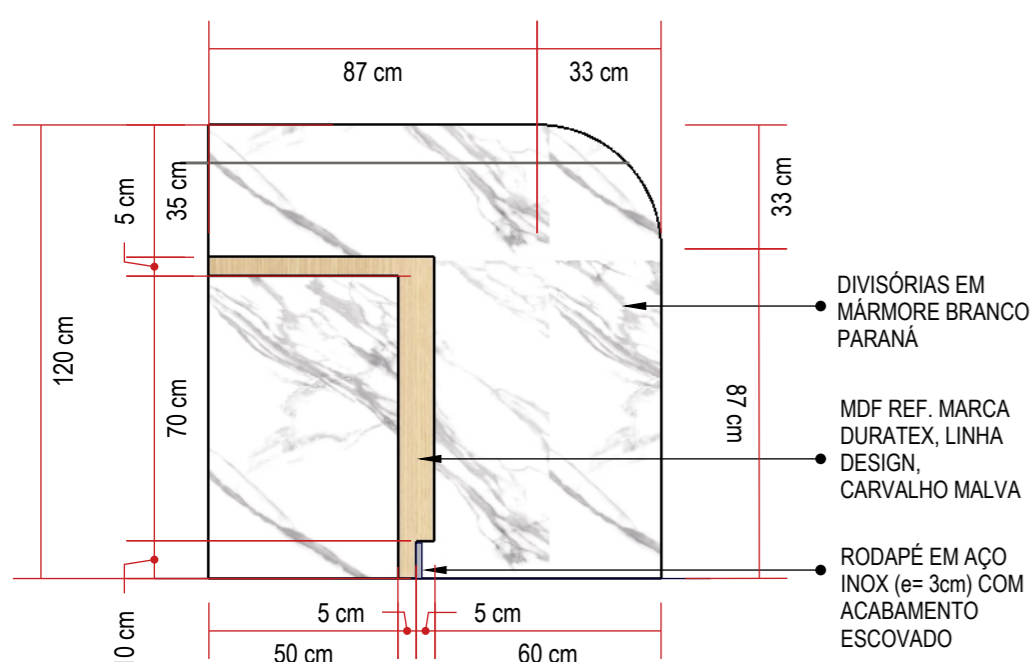


ELEVÇÃO LATERAL - VISTA 01
escala 1:20

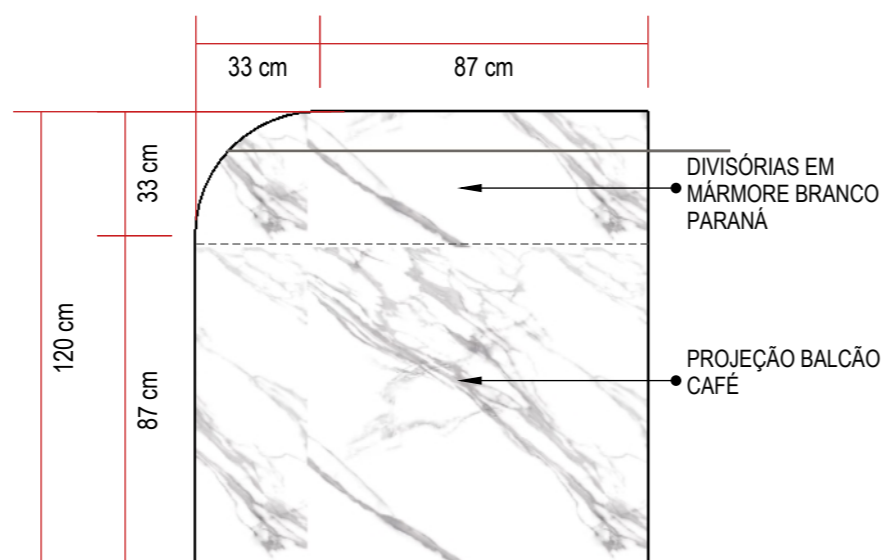

ELEVÇÃO LATERAL - VISTA 02
escala 1:20

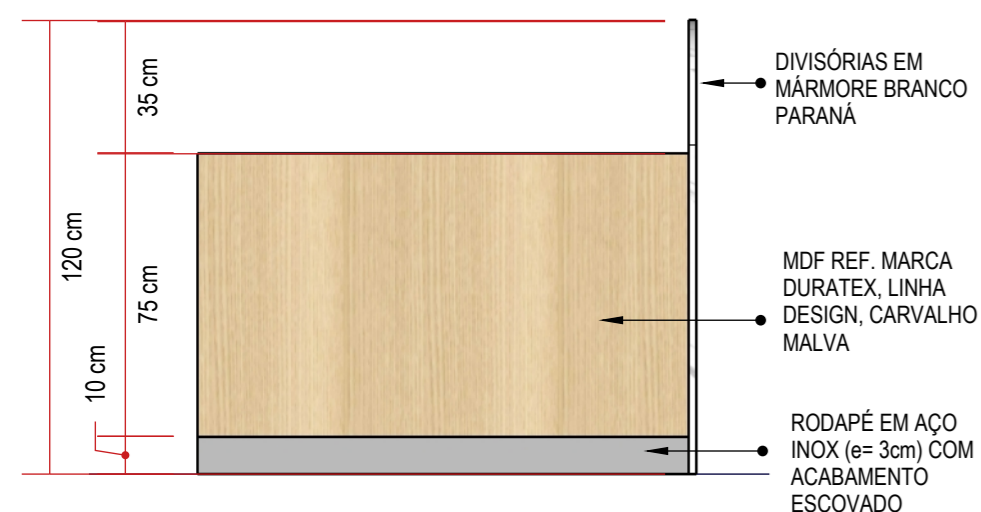


ELEVÇÃO FRONTAL
escala 1:20

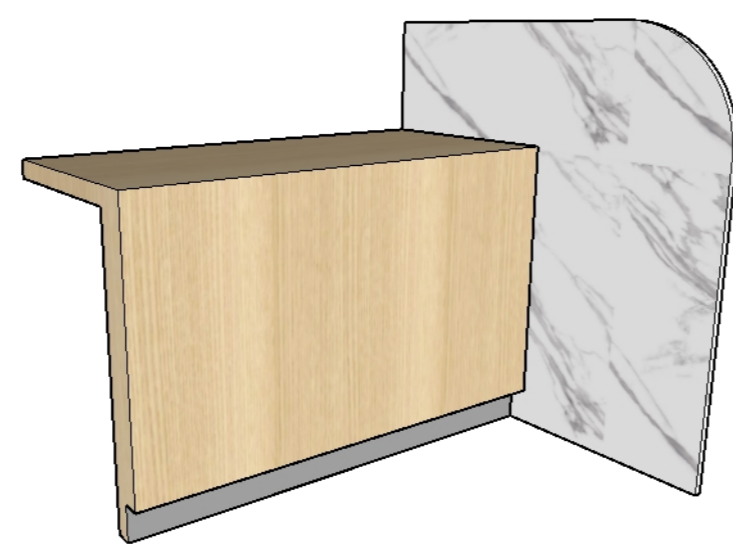


PERSPECTIVA
sem escala


MÓVEL - BALCÃO DE APOIO DA RECEPÇÃO APARTAMENTOS
01 UNIDADE (TAM. L=155 x P=50 x H=85 cm)

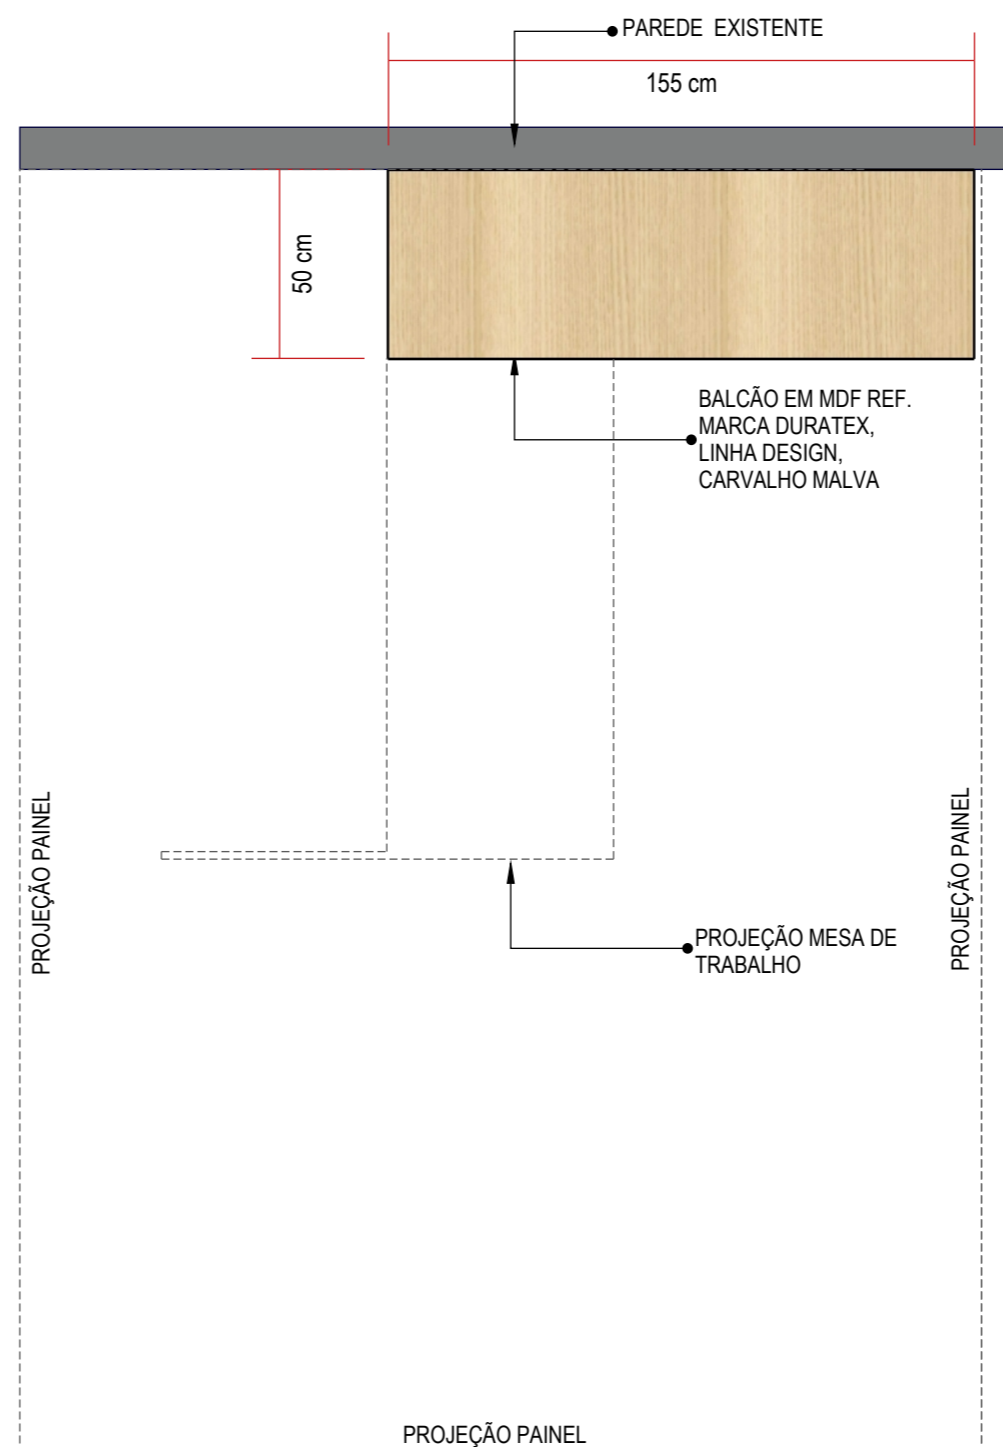


PLANTA BAIXA
escala 1:20

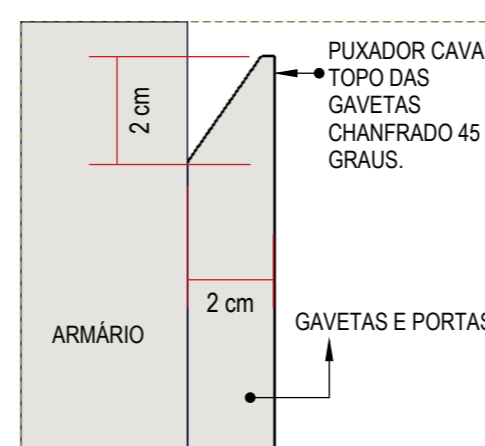


DETALHE 01
sem escala

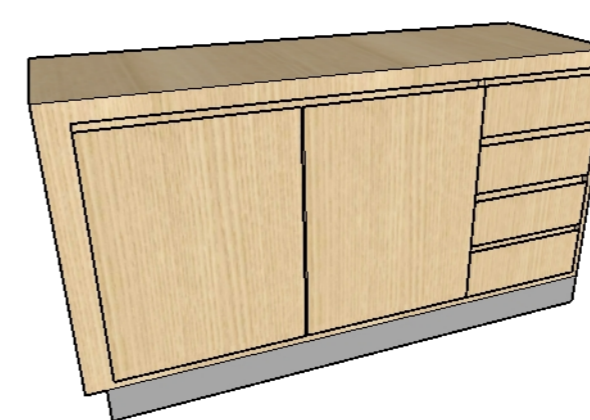


PERSPECTIVA
sem escala

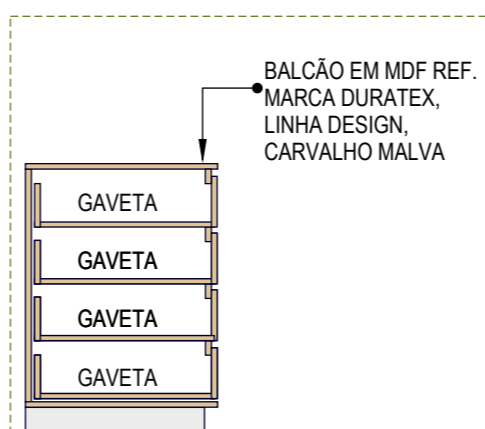


CORTE ESQUEMÁTICO GAVETAS
sem escala

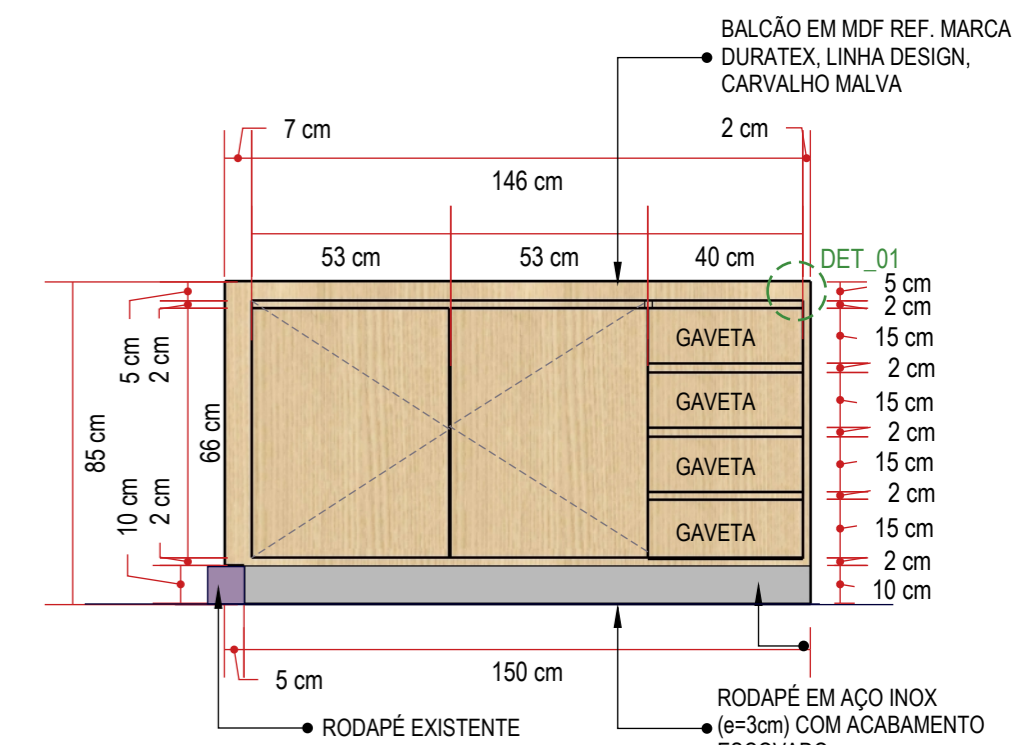

ELEVÇÃO FRONTAL
escala 1:20

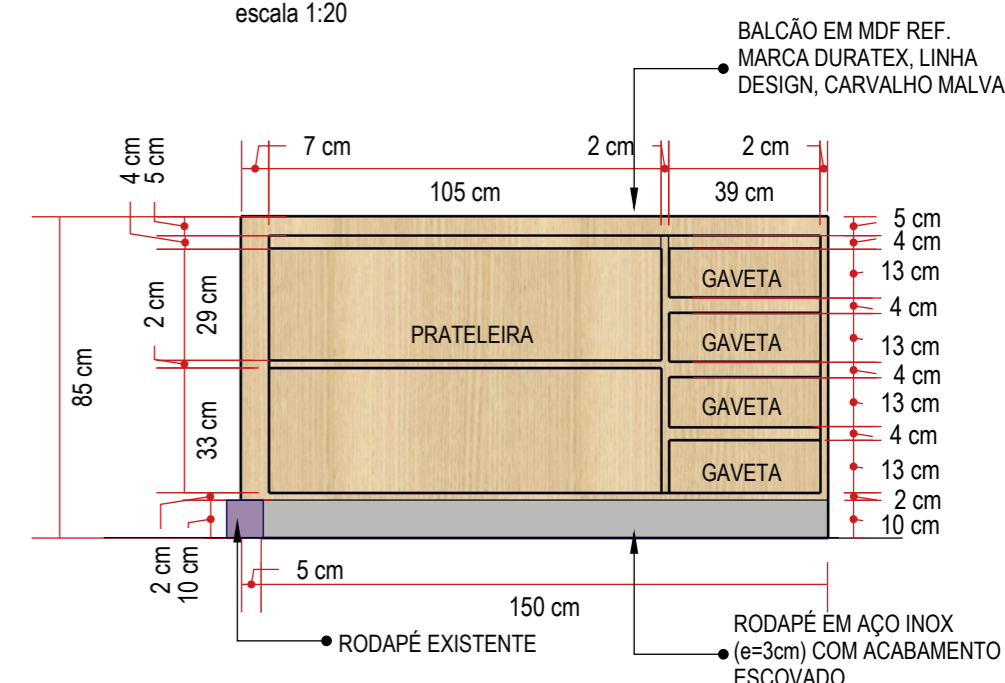

ELEVÇÃO FRONTAL - DIVISÃO INTERNA
escala 1:20

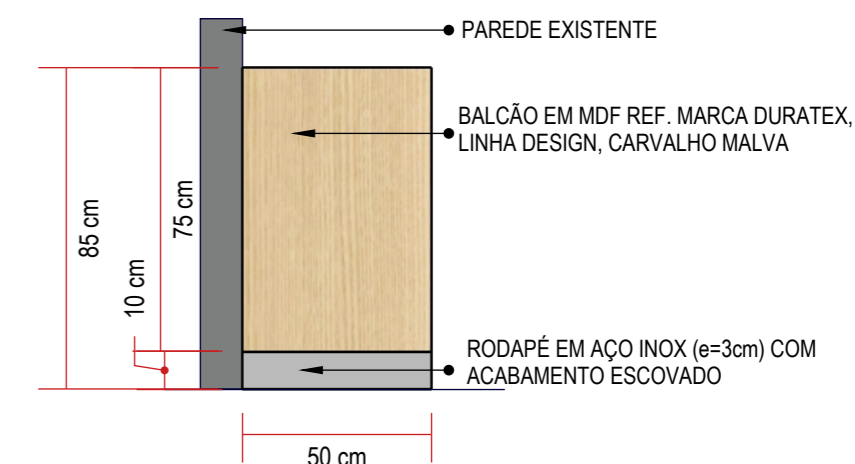

ELEVÇÃO LATERAL
escala 1:20

CONFERIR MEDIDAS NO LOCAL




Rua Engenheiro Júlio César de Araújo | 317
Bairro Cidade Industrial | Curitiba - PR
+55 41 9 8706 8237
adriana@sarnelliarquitetura.com.br

DIREITOS AUTORAIS RESERVADOS LEI 5988/ 1973




Autoria de Projeto		Responsável Técnico Obra		Representante Legal	
Arq Adriana Sarnelli CAU A24198-9					
Projeto	Data	Desenhista	Escala	Prancha	
MARCNARIA HMCC-UNIDADE DE CURITIBA-CENTRO DE ONCOLOGIA V00	NOVEMBRO-2022	BEATRIZ DE SOUZA	INDICADA	21 29	


MÓVEL - PAINÉIS DA RECEPÇÃO APARTAMENTOS
02 UNIDADES (TAM. L=134 x P=190 x H=310 cm)

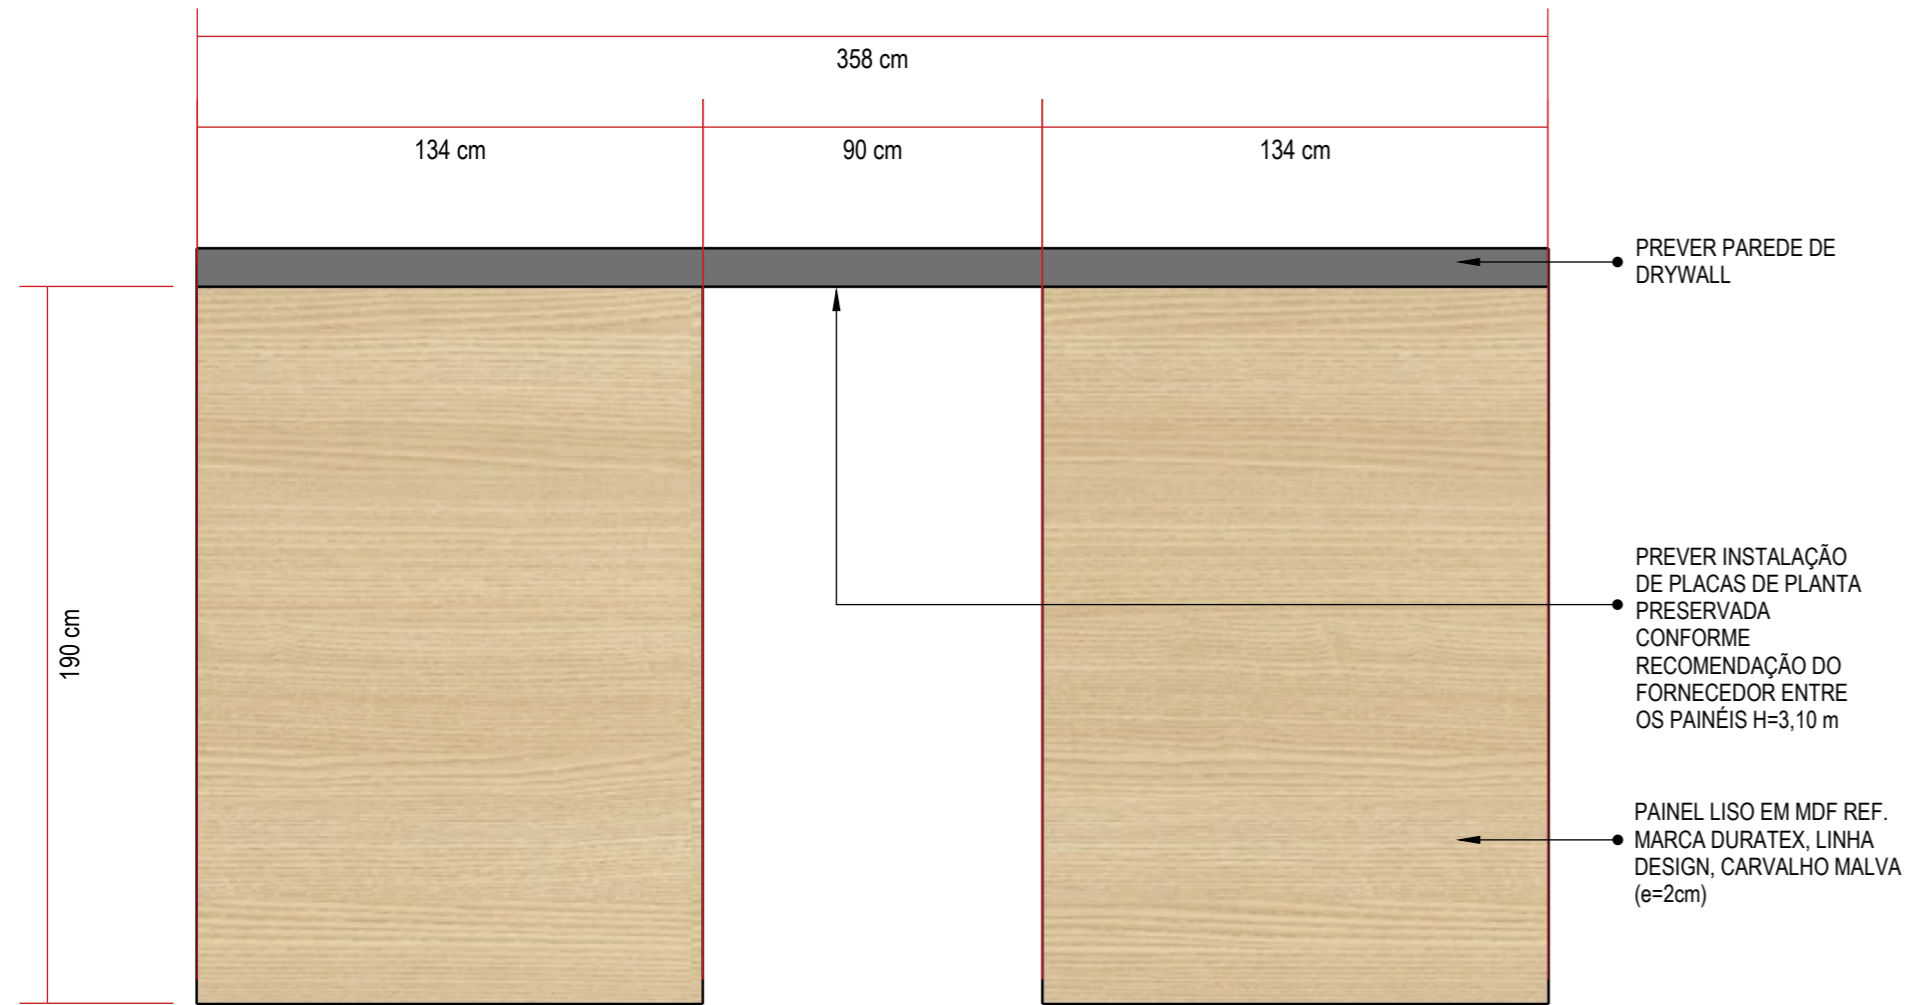


PLANTA BAIXA
escala 1:20

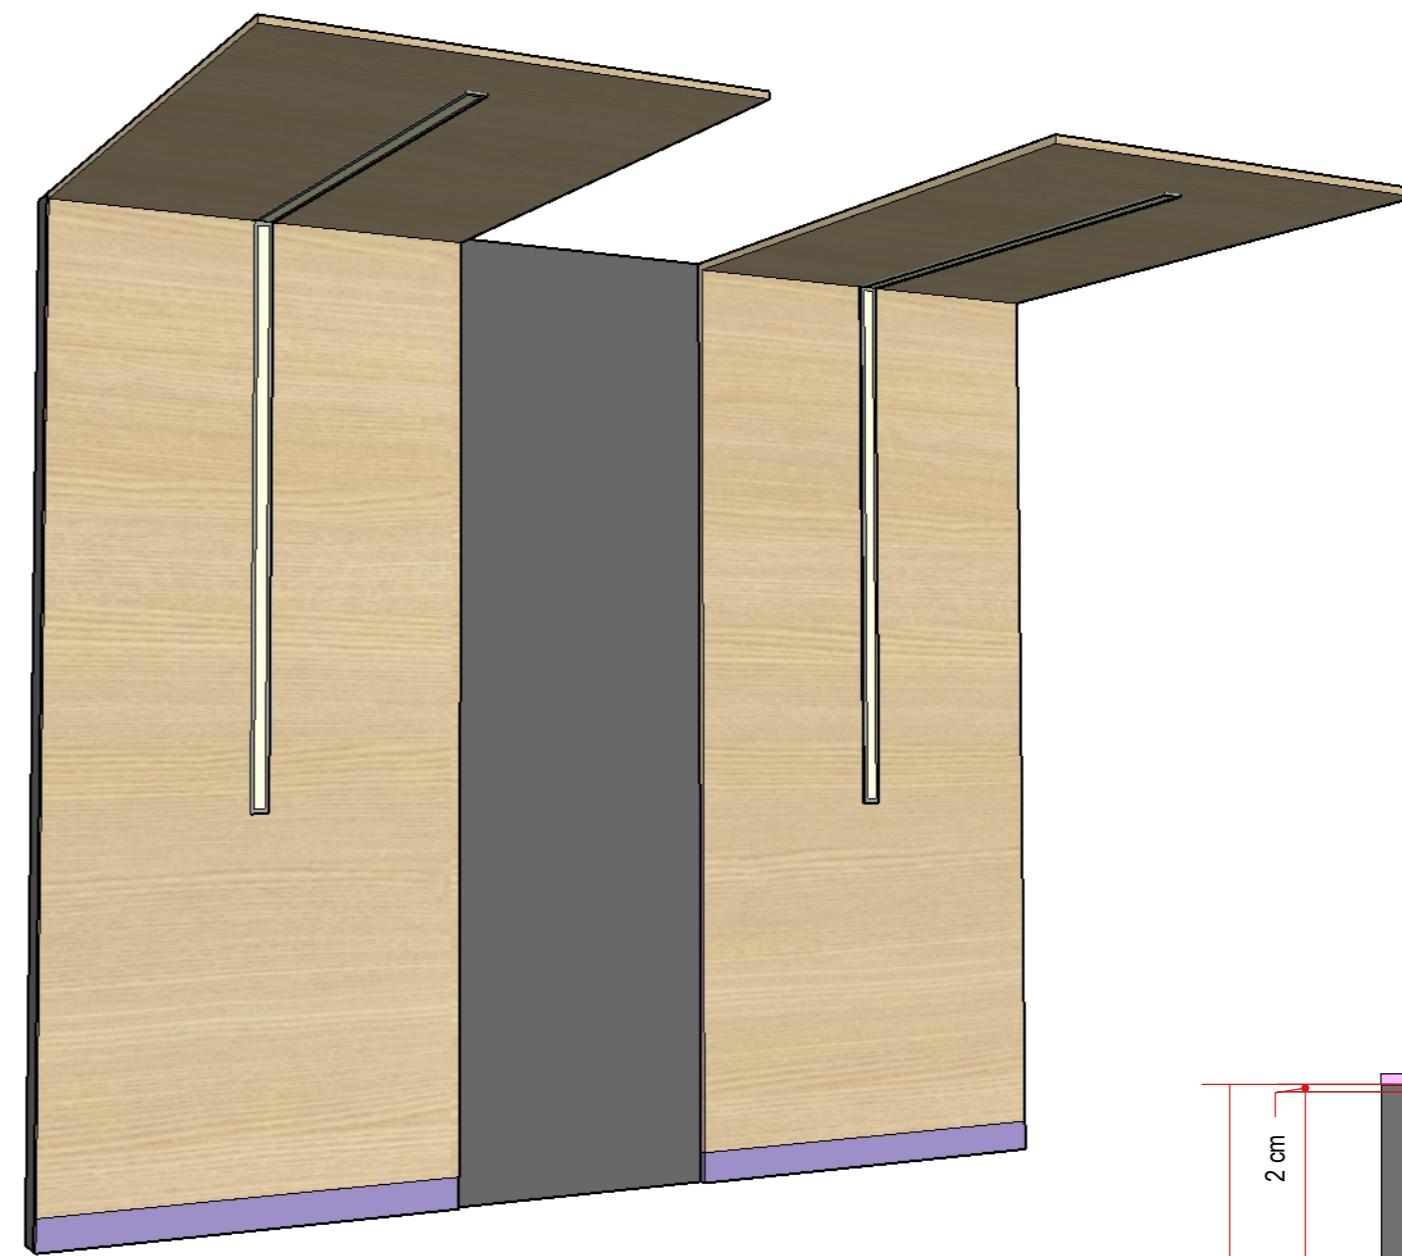


PERSPECTIVA
sem escala

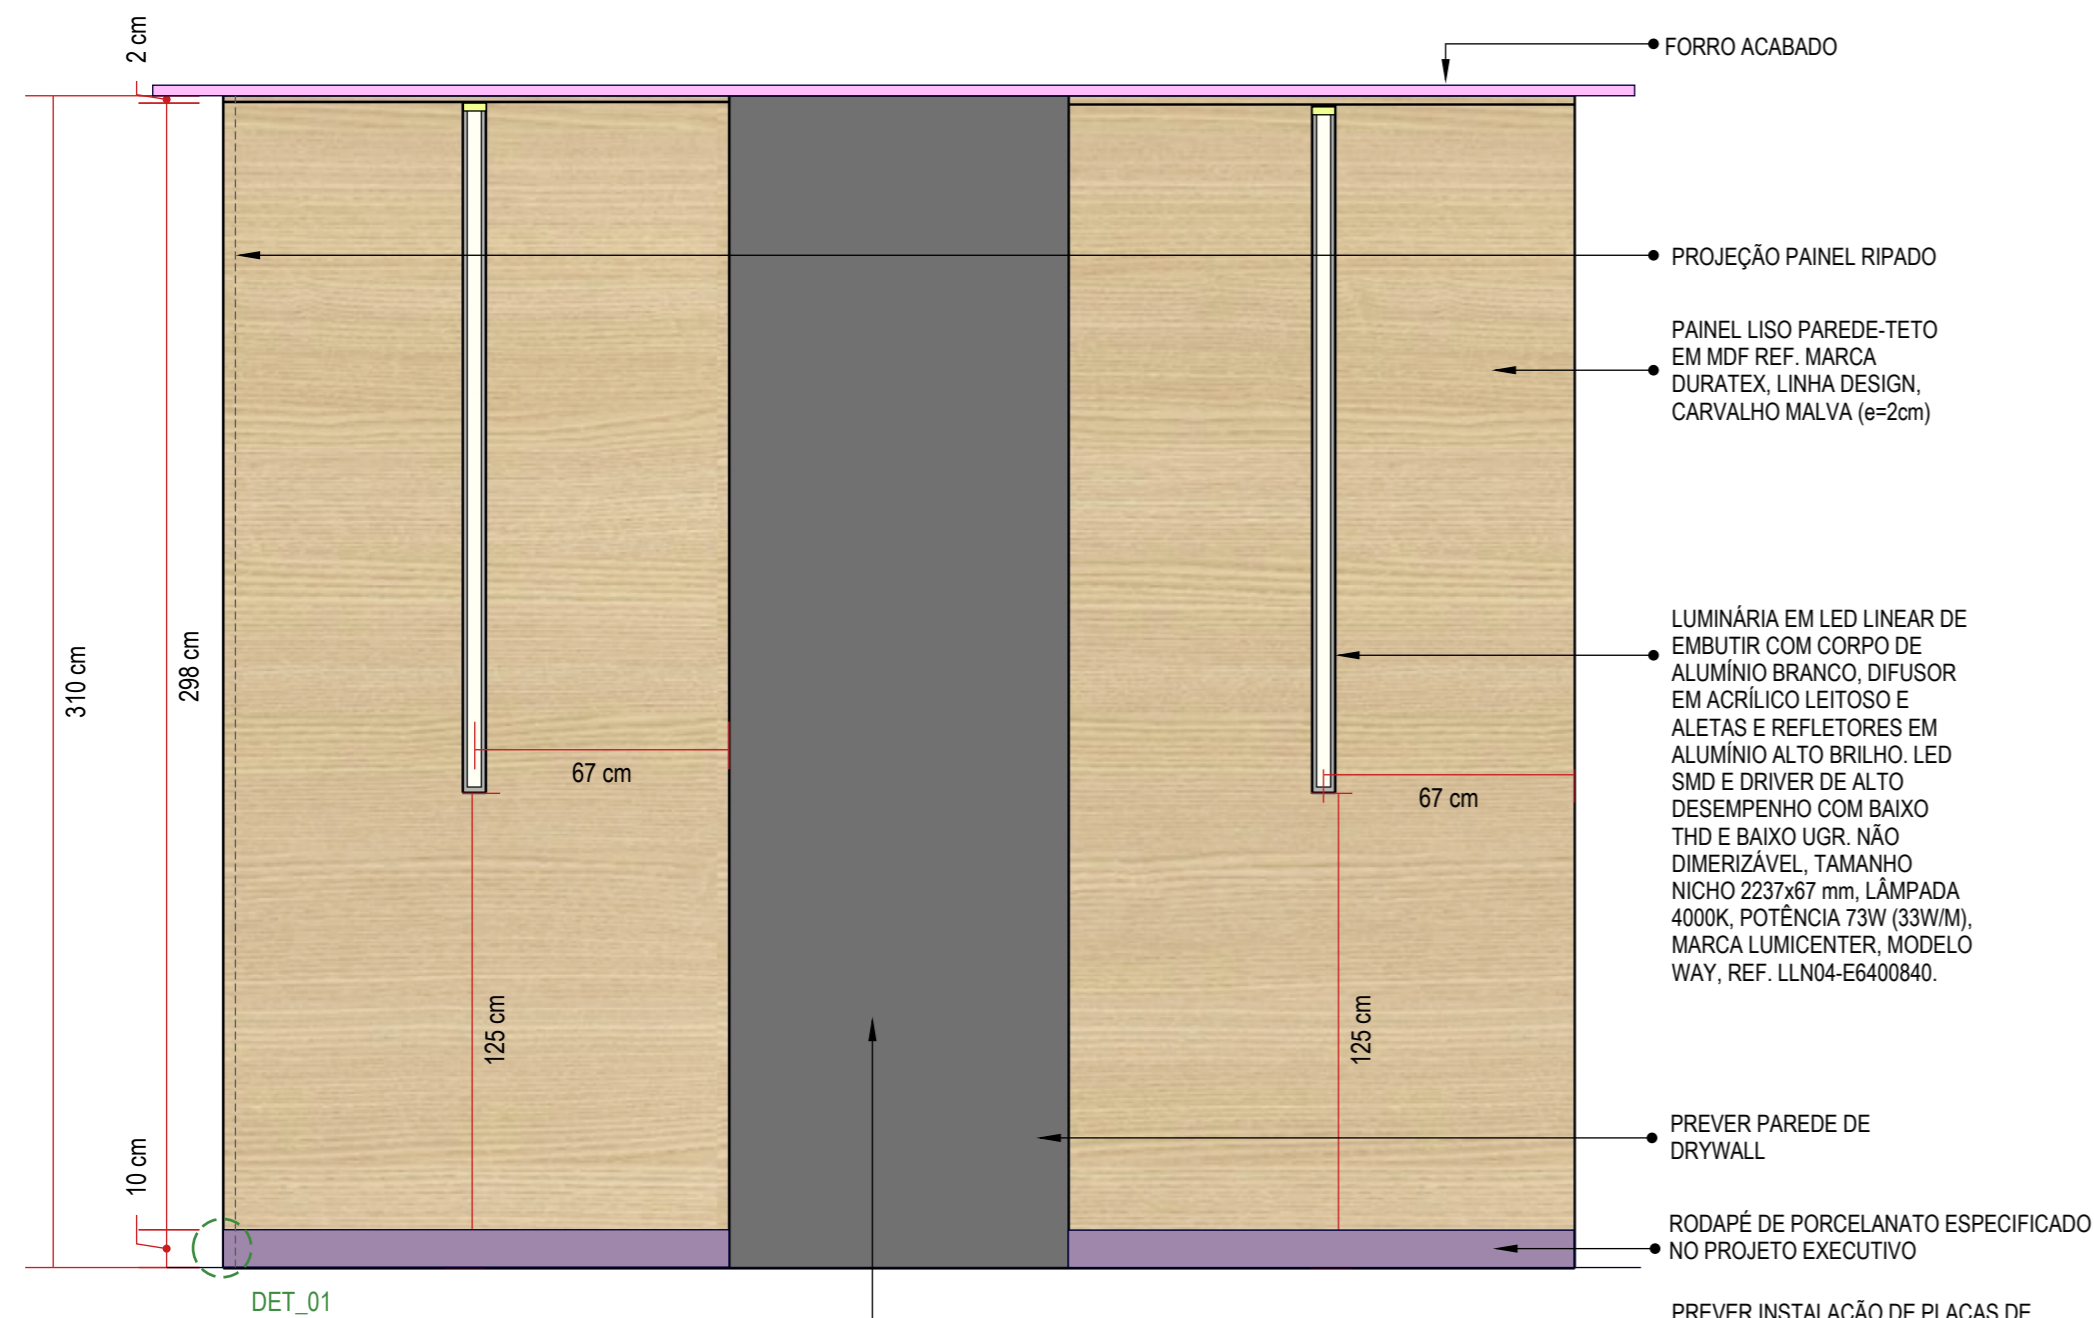

ELEVÇÃO FRONTAL
escala 1:20

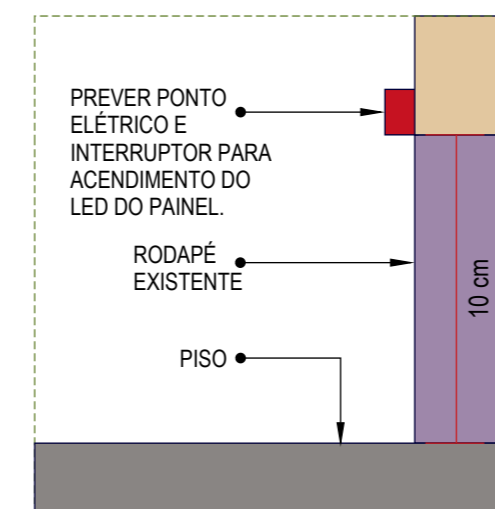

DETALHE 01
sem escala

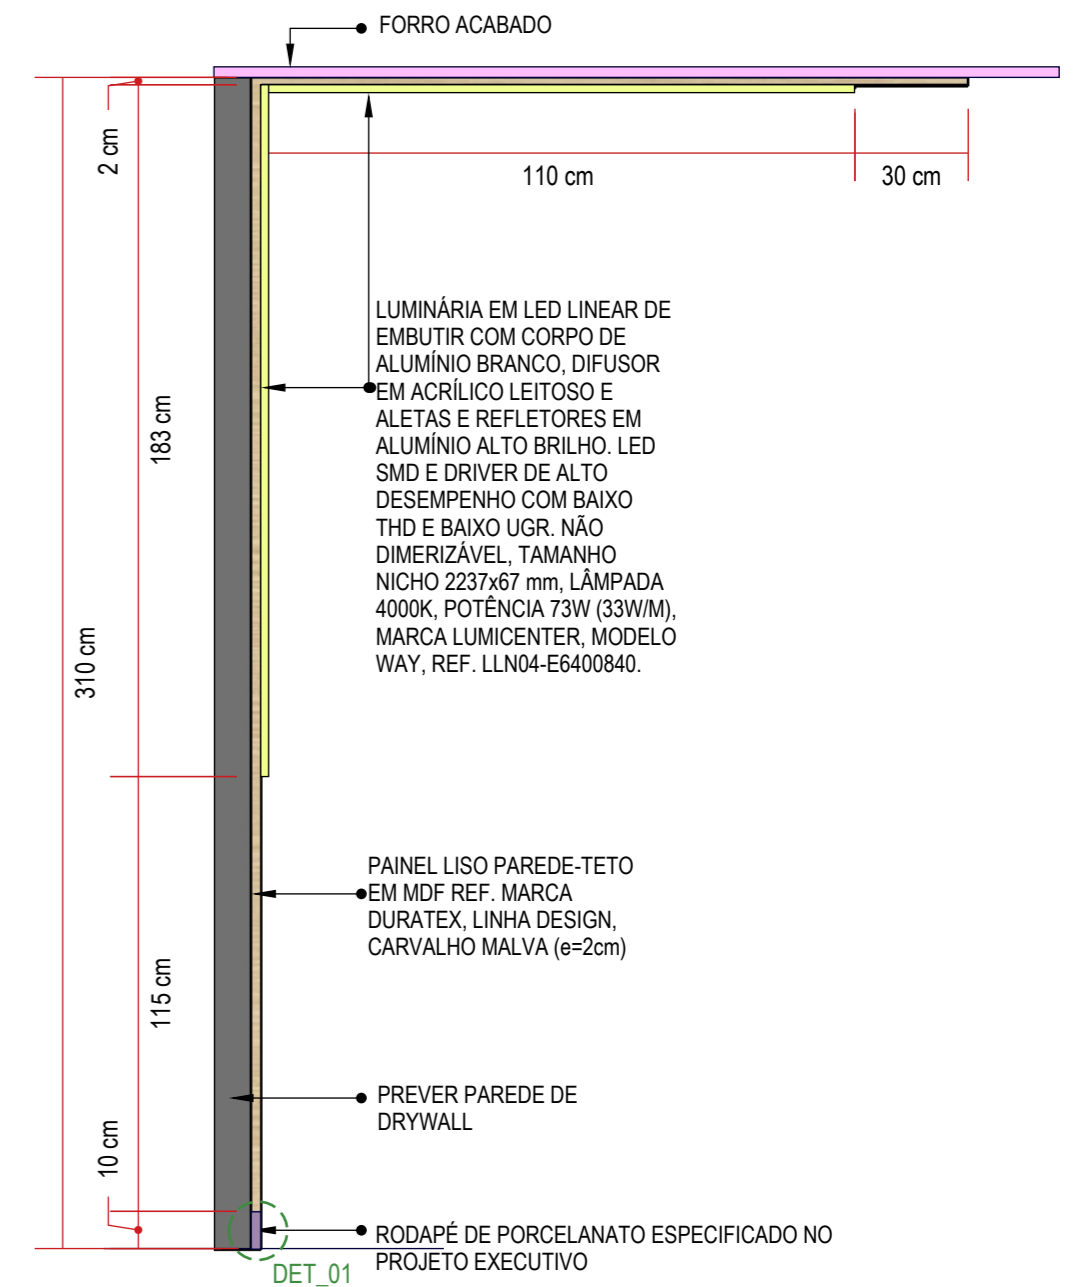

ELEVÇÃO LATERAL - VISTA 01
escala 1:20

CONFERIR MEDIDAS NO LOCAL, PREVER REFORÇO NO FORRO PARA SUSTENTAÇÃO DO PAINEL



projeto & consultoria

Rua Engenheiro Júlio César de Araújo | 317
Bairro Cidade Industrial | Curitiba - PR
+55 41 9 8706 8237
adriana@sarnelliarquitectura.com.br
DIREITOS AUTORAIS RESERVADOS LEI 5988/ 1973


Autoria de Projeto	Responsável Técnico Obra	Representante Legal
Arq Adriana Sarnelli CAU A24198-9		
Projeto MARCENARIA HMCC-UNIDADE DE CURITIBA-CENTRO DE ONCOLOGIA V00	Data NOVEMBRO-2022	Desenhista BEATRIZ DE SOUZA
	Escala INDICADA	Prancha 22/29

VERIFICAR COM FORNECEDOR A FORMA DE INSTALAÇÃO DE PLANTAS DO TIPO PRESERVADA NA PAREDE DE DRYWALL

MÓVEL - PAINÉIS RECEPÇÃO APARTAMENTOS
02 UNIDADES (TAM. L=134 x P=2 x H=310 cm)

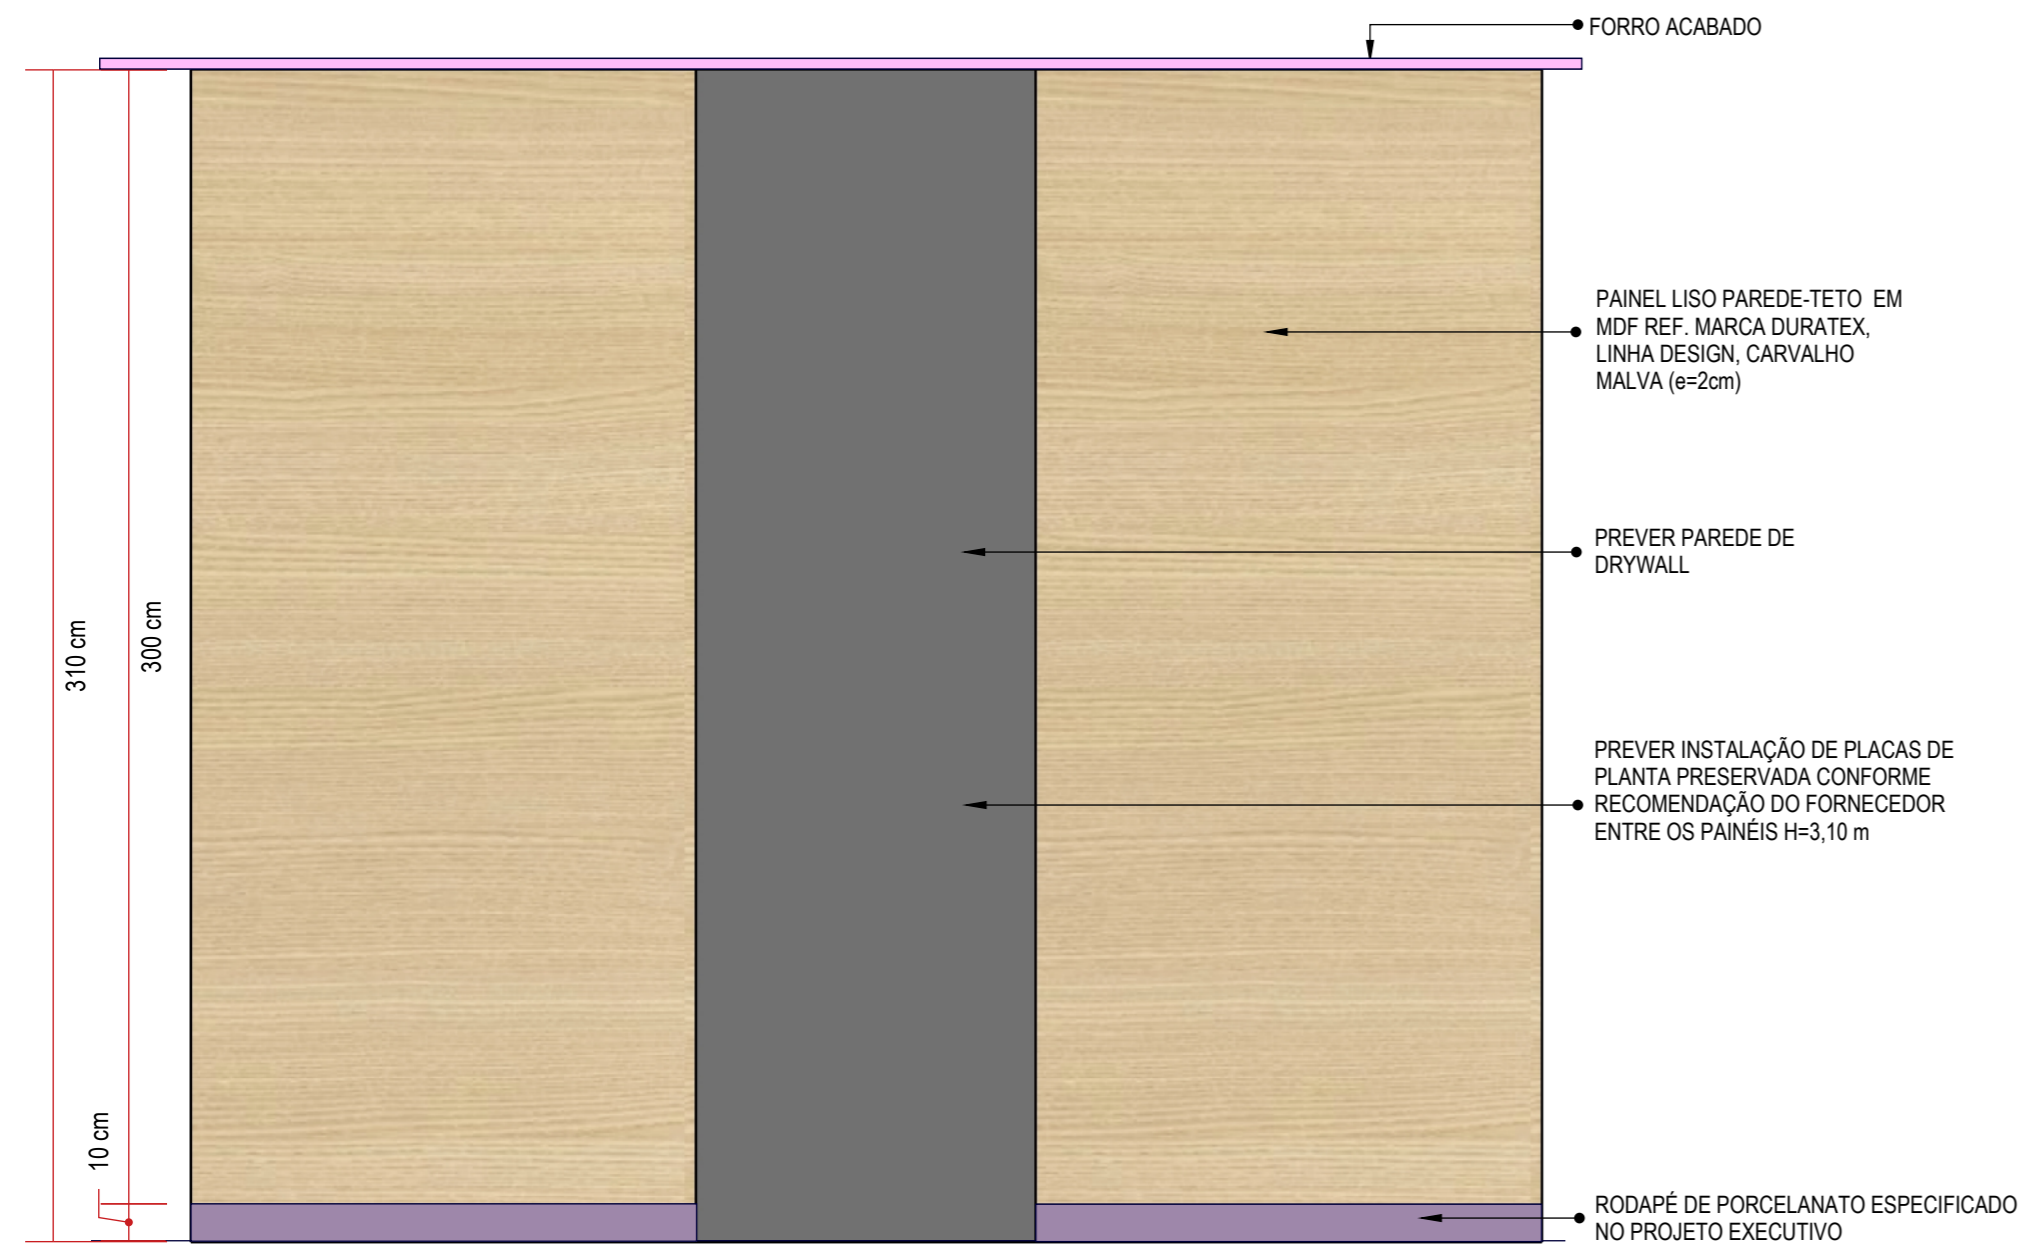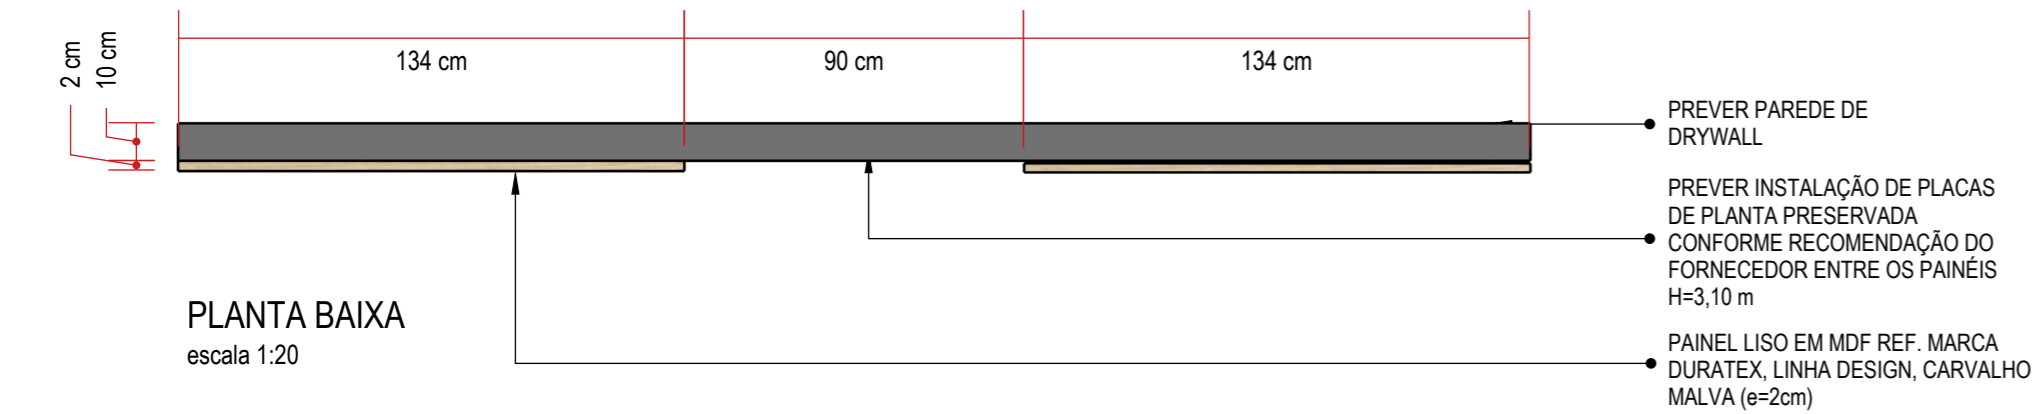




ELEVÇÃO FRONTAL
escala 1:20

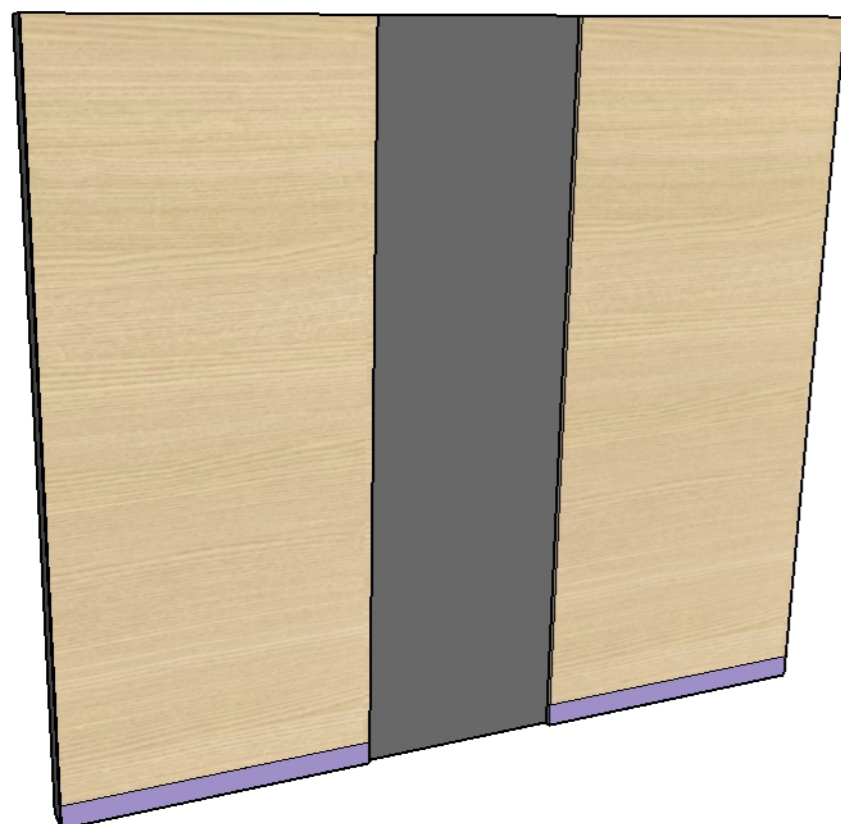

PERSPECTIVA
sem escala


VERIFICAR COM FORNECEDOR A FORMA DE INSTALAÇÃO DE PLANTAS DO TIPO PRESERVADA NA PAREDE DE DRYWALL

MÓVEL - PAINEL DUPLO SALA DE APLIC. QUIMIOTERÁPICOS
01 UNIDADE (TAM. L=205 x P=4 x H=310 cm)

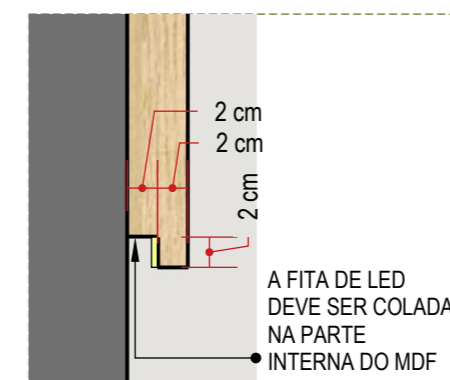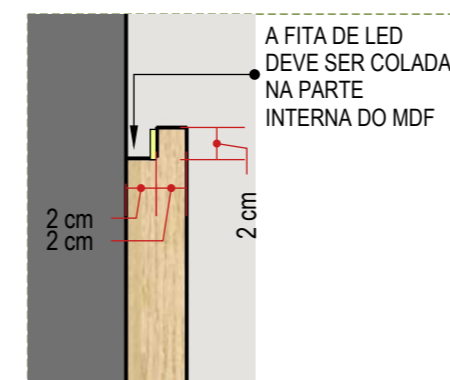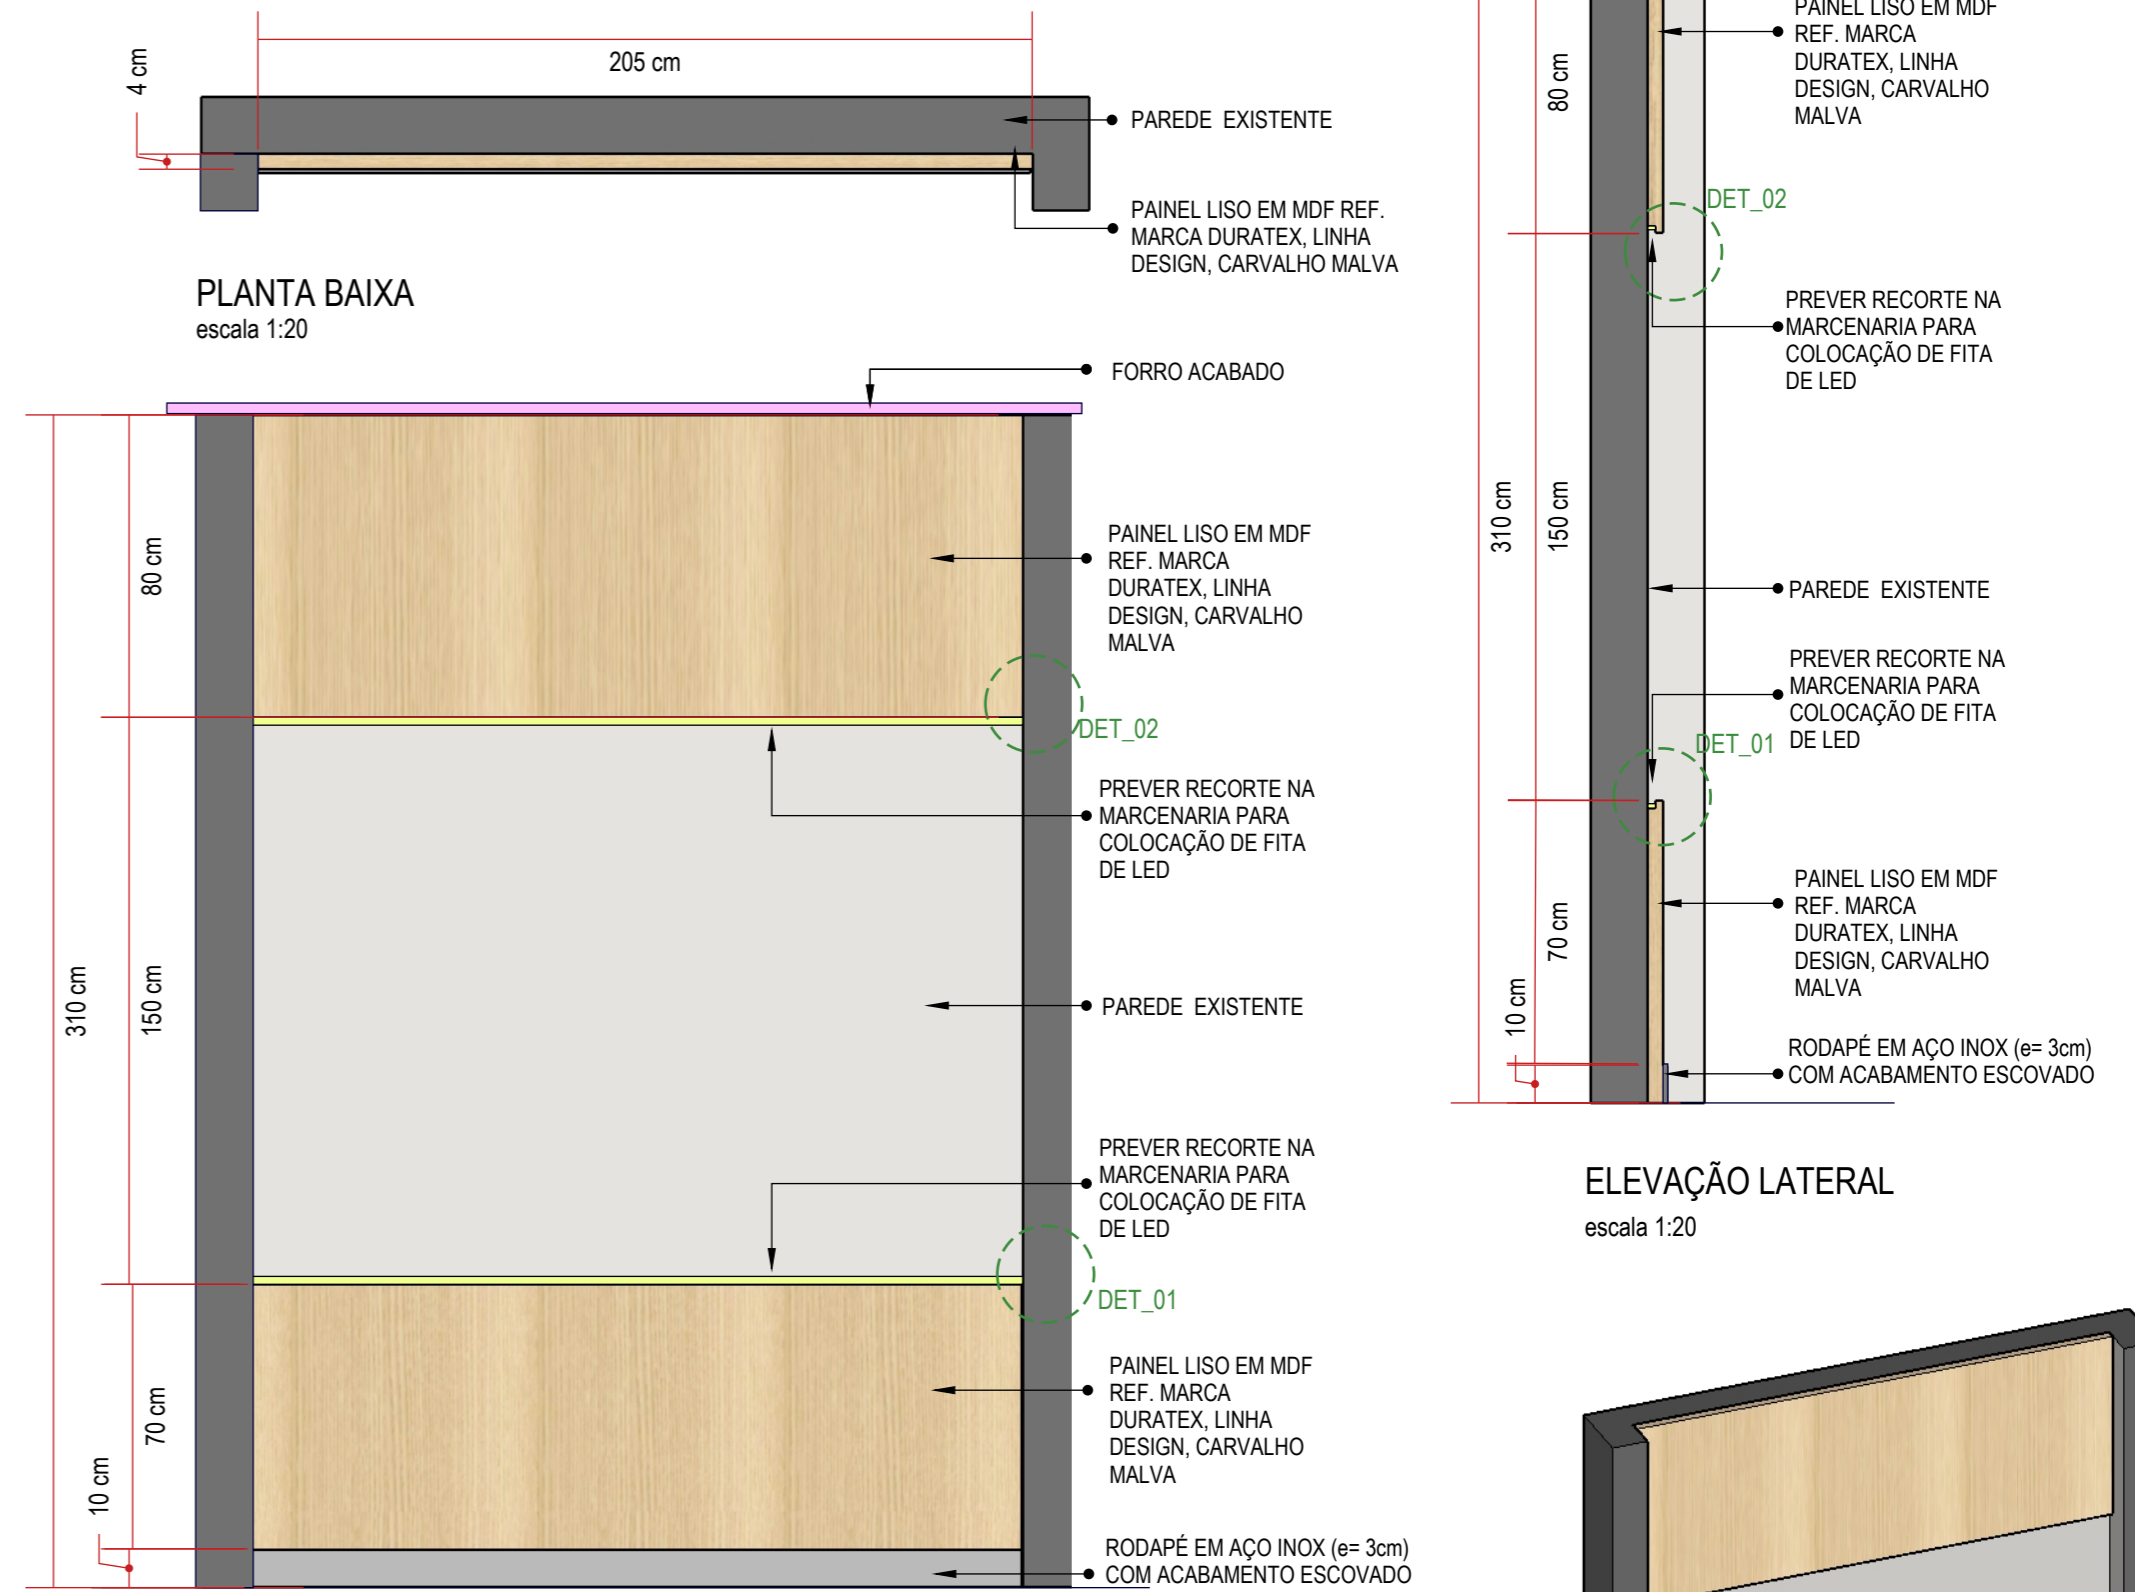

DETALHE 01
sem escala

DETALHE 02
sem escala

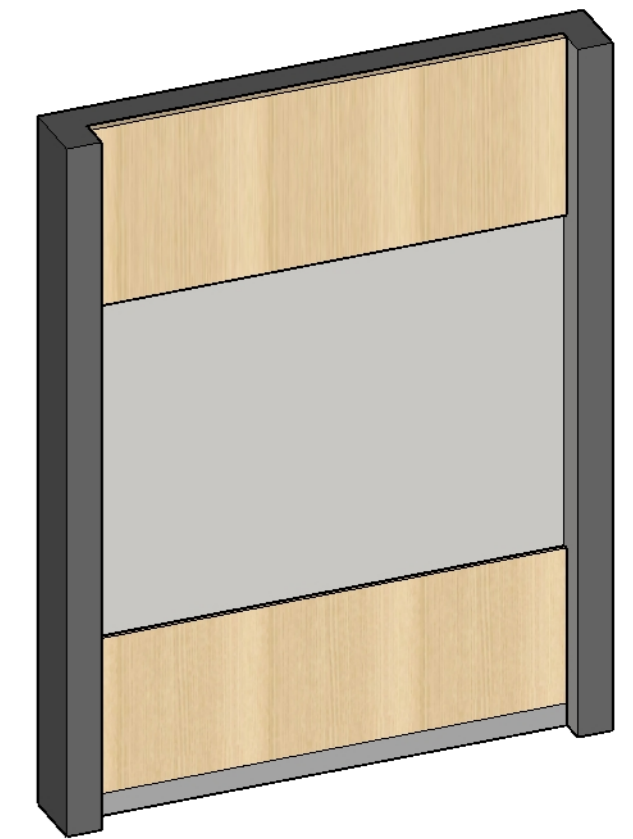

PERSPECTIVA
sem escala

CONFERIR MEDIDAS NO LOCAL, PREVER REFORÇO NO FORRO PARA SUSTENTAÇÃO DO PAINEL

sarnelli
arquitetura
projeto & consultoria

Rua Engenheiro Júlio César de Araújo | 317
Bairro Cidade Industrial | Curitiba - PR
+55 41 9 8706 8237
adriana@sarnelliarquitetura.com.br
DIREITOS AUTORAIS RESERVADOS LEI 5988/ 1973


Autoria de Projeto Arq Adriana Sarnelli CAU A24198-9	Responsável Técnico Obra _____	Representante Legal _____
Projeto MARCENARIA HMCC-UNIDADE DE CURITIBA-CENTRO DE ONCOLOGIA V00	Data NOVEMBRO-2022	Desenhista BEATRIZ DE SOUZA
Escala INDICADA		Prancha 23/29

MÓVEL - PAINEL


- 01 UNIDADE TAM. L=140 x P=2 x H=300 cm (CONSULTÓRIO 01 - APARTAMENTOS)
- 01 UNIDADE TAM. L=100 x P=2 x H=95 cm (CONSULTÓRIO 01 - APARTAMENTOS)
- 01 UNIDADE TAM. L=12,70 x P=2 x H=175 cm (SALA DE APLIC. QUIMIOTERÁPICOS)
- 01 UNIDADE TAM. L=120,40 x P=2 x H=175 cm (SALA DE APLIC. QUIMIOTERÁPICOS)
- 01 UNIDADE TAM. L=130 x P=2 x H=175 cm (SALA DE APLIC. QUIMIOTERÁPICOS)
- 01 UNIDADE TAM. L=230,40 x P=2 x H=175 cm (SALA DE APLIC. QUIMIOTERÁPICOS)
- 06 UNIDADES TAM. L=320 x P=2 x H=175 cm (SALA DE APLIC. INDIVIDUAL - 01/ 02/ 03)
- 01 UNIDADE TAM. L=290 x P=2 x H=175 cm (SALA DE APLIC. INDIVIDUAL -04)
- 03 UNIDADES TAM. L=315 x P=2 x H=175 cm (SALA DE APLIC. INDIVIDUAL-05/ PEDIÁTRICA)




NAS SALAS DE APLICAÇÃO INDIVIDUAL CONSIDERAR O PAINEL CONTORNANDO OS PILARES ONDE HOUVER

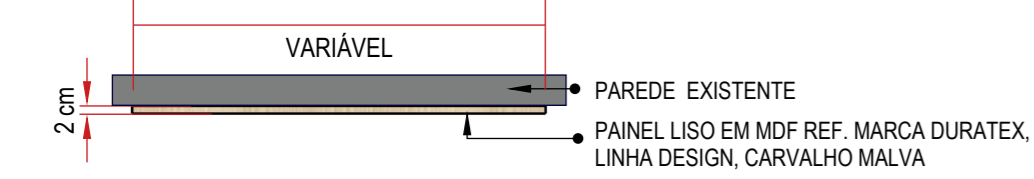

PLANTA BAIXA
escala 1:20

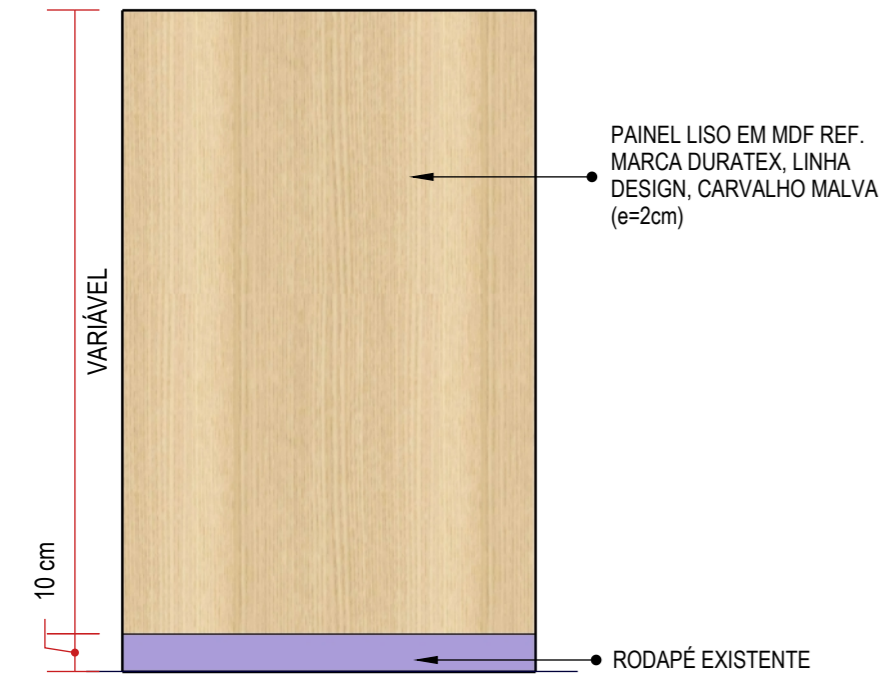

ELEVAÇÃO FRONTAL
escala 1:20

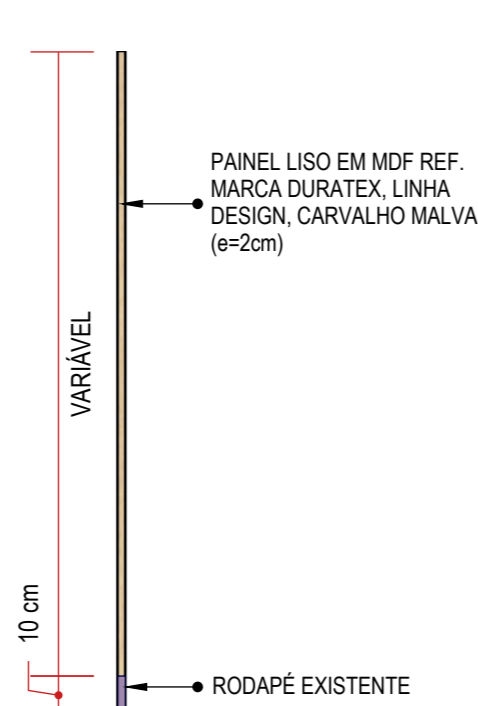


ELEVAÇÃO LATERAL
escala 1:20




PERSPECTIVA
sem escala

MÓVEL - LAVATÓRIO DA SALA DE APLICAÇÃO QUIMIOTERÁPICOS


- 01 UNIDADE (TAM. L=130 x P=50 x H=90 cm)
- 01 UNIDADE (TAM. L=120 x P=50 x H=90 cm)

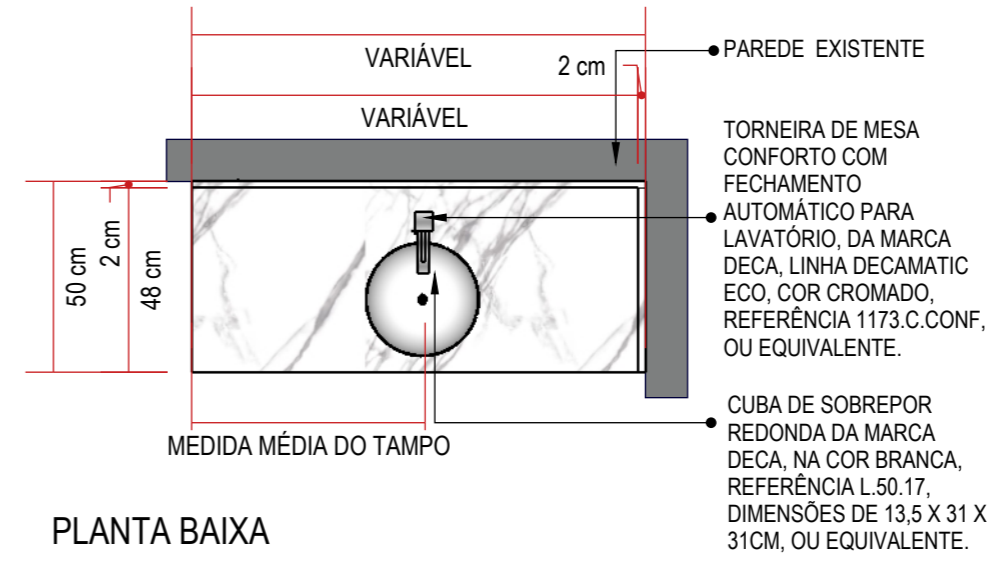


PLANTA BAIXA
escala 1:20

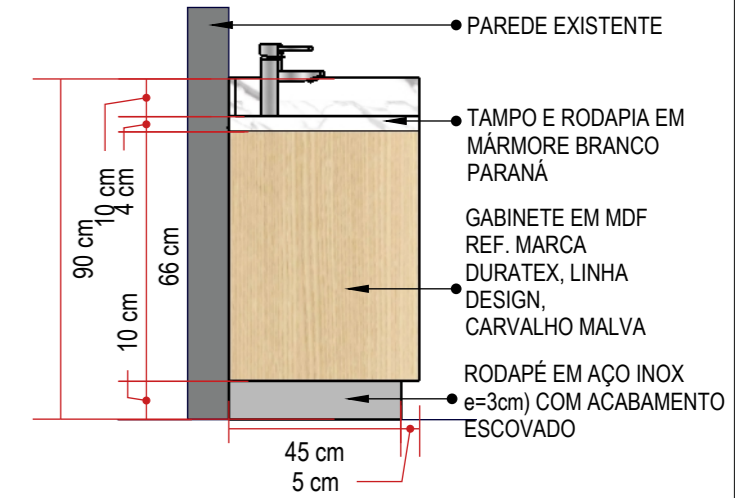


ELEVAÇÃO LATERAL
escala 1:20

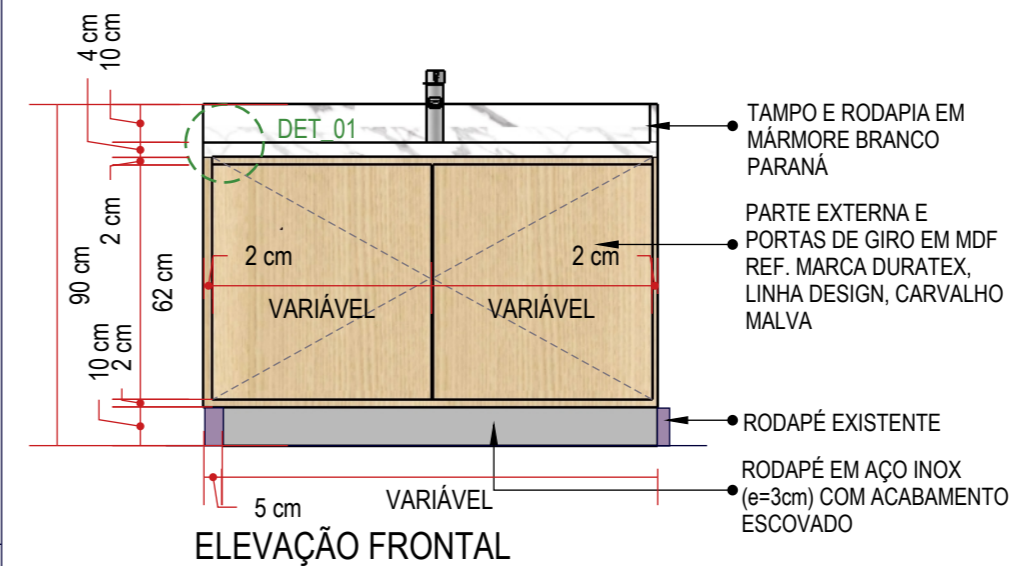


ELEVAÇÃO FRONTAL
escala 1:20

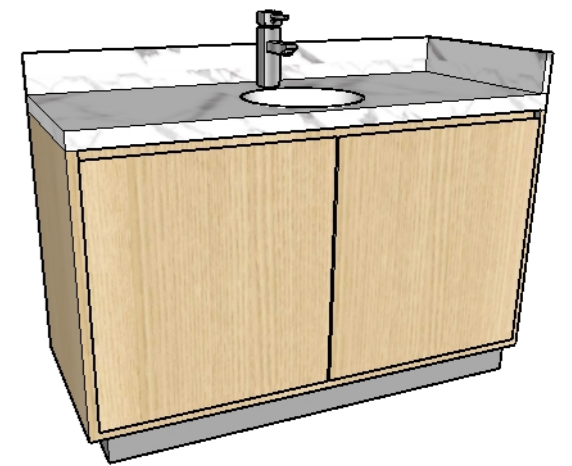

PERSPECTIVA
sem escala

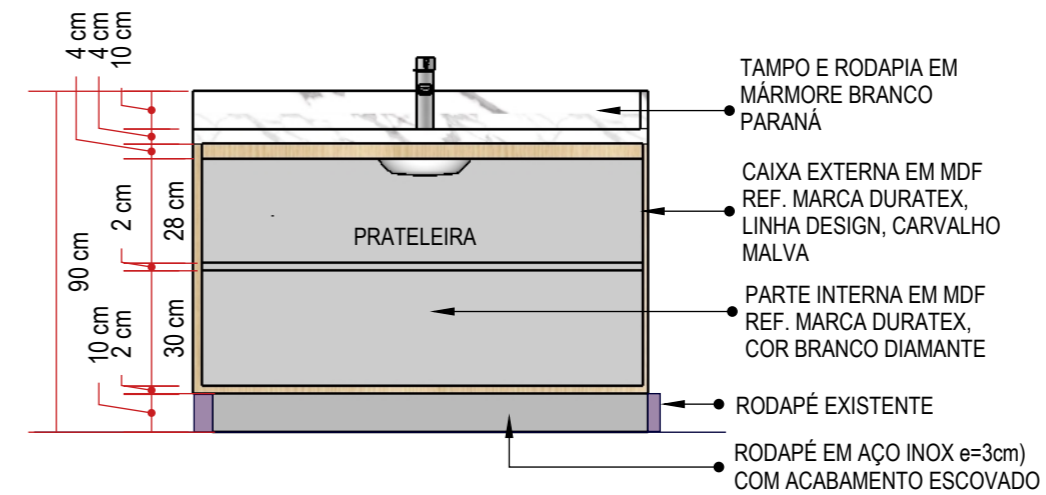


ELEVAÇÃO FRONTAL - DIVISÃO INTERNA
escala 1:20

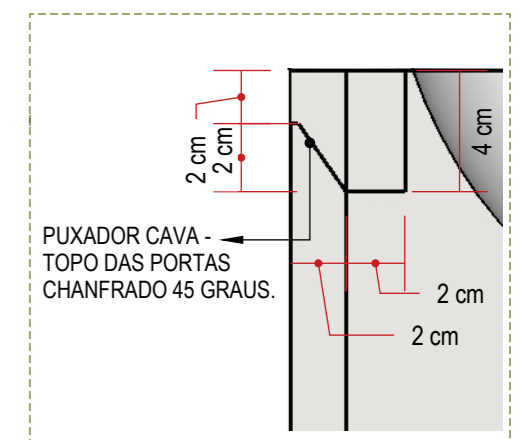


DETALHE 01
sem escala

MÓVEL - PAINEL COM PORTA BASCULANTE SALA DE APLIC. INDIVIDUAL/ PEDIÁTRICA


- 02 UNIDADES (TAM. L=185 x P=10 x H=175 cm)
- 01 UNIDADE (TAM. L=180 x P=10 x H=175 cm)
- 01 UNIDADE (TAM. L=275 x P=10 x H=175 cm)
- 01 UNIDADE (TAM. L=170 x P=10 x H=175 cm)
- 01 UNIDADE (TAM. L=290 x P=10 x H=175 cm)

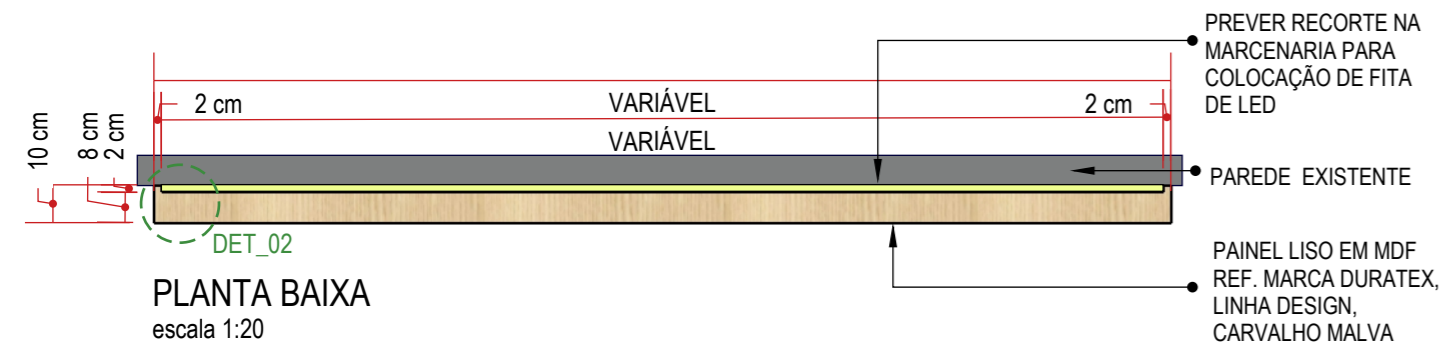


PLANTA BAIXA
escala 1:20

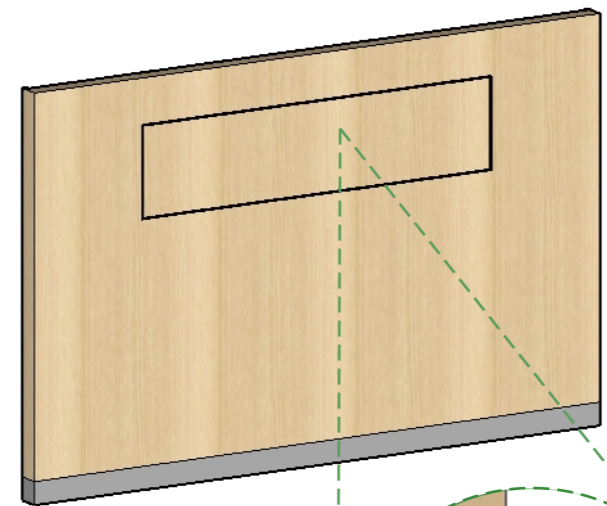



PERSPECTIVA
sem escala

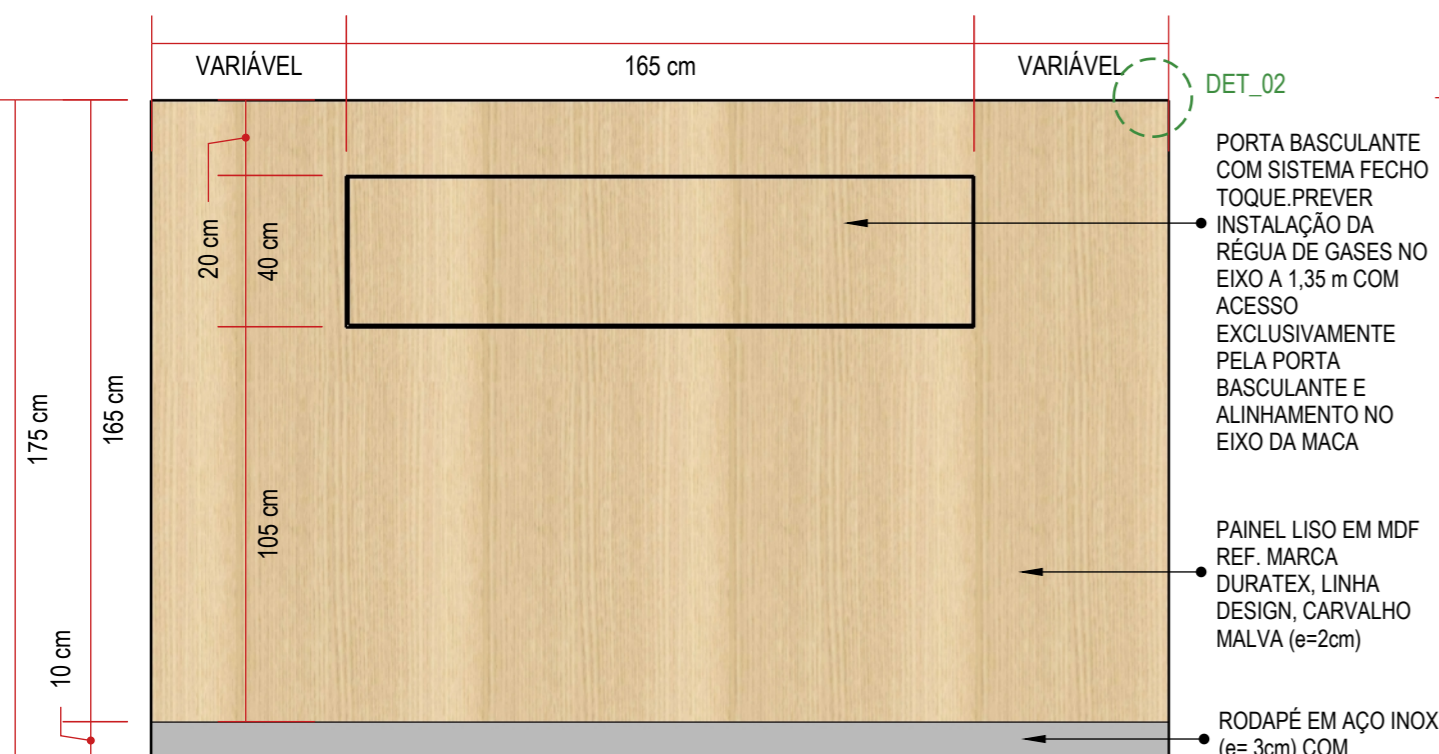

ELEVAÇÃO FRONTAL
escala 1:20

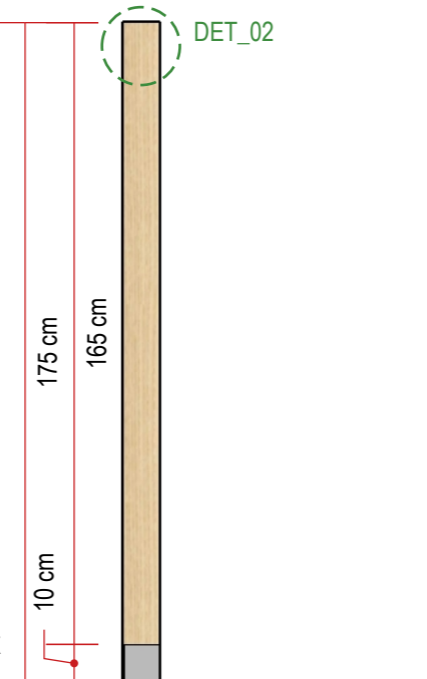

ELEVAÇÃO LATERAL
escala 1:20

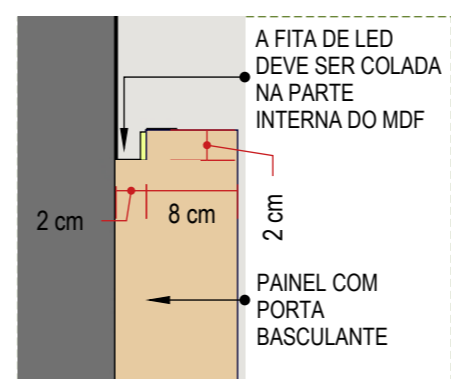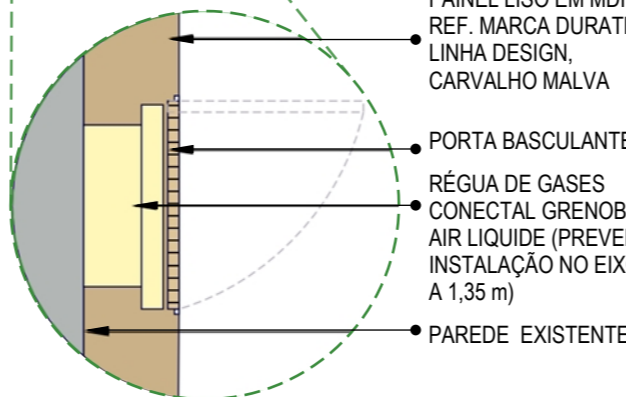

DETALHE 02
sem escala

CONFERIR MEDIDAS NO LOCAL. PREVER COLOCAÇÃO DOS RODAPIAS E RECUOS DOS RODAPÉS DE ACORDO COM A POSIÇÃO DOS LAVATÓRIOS EM PLANTA. CUBAS E TORNEIRAS ESPECIFICADAS NO PROJETO EXECUTIVO EXISTENTE

sarnelli
arquitetura
projeto & consultoria






Rua Engenheiro Júlio César de Araújo | 317
Bairro Cidade Industrial | Curitiba - PR
+55 41 9 8706 8237
adriana@sarnelliarquitetura.com.br
DIREITOS AUTORAIS RESERVADOS LEI 5988/ 1973

ASBEA
ASSOCIAÇÃO
BRASILEIRA
DOS
ESCRITÓRIOS DE
ARQUITETURA

<p>Autoria de Projeto</p> <p>Arq Adriana Sarnelli CAU A24198-9</p>	<p>Responsável Técnico Obra</p>	<p>Representante Legal</p>
<p>Projeto MARCENARIA HMCC-UNIDADE DE CURITIBA-CENTRO DE ONCOLOGIA V00</p>	<p>Data NOVEMBRO-2022</p>	<p>Desenhista BEATRIZ DE SOUZA</p>
		<p>Escala INDICADA</p>
		<p>Prancha 24/29</p>





MÓVEL - ARMÁRIO - SALA ADMINISTRATIVA

01 UNIDADE (TAM. L=225 x P=50 x H=90 cm)

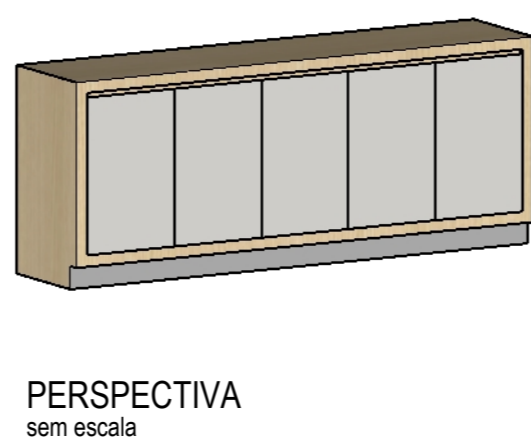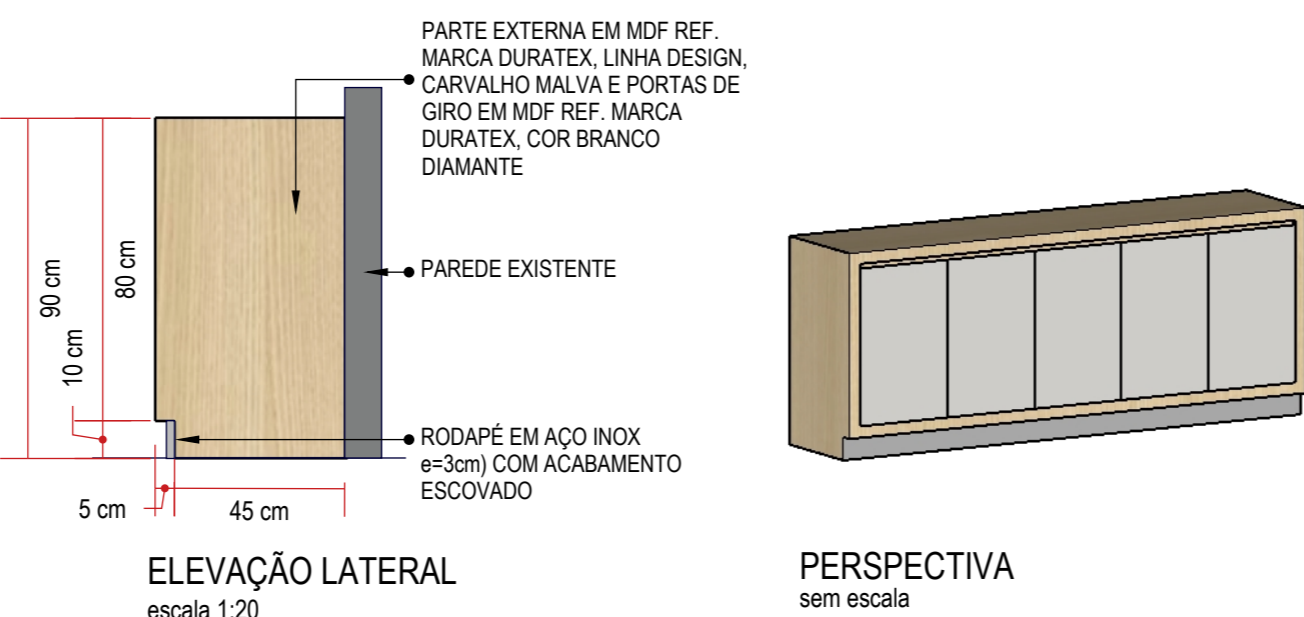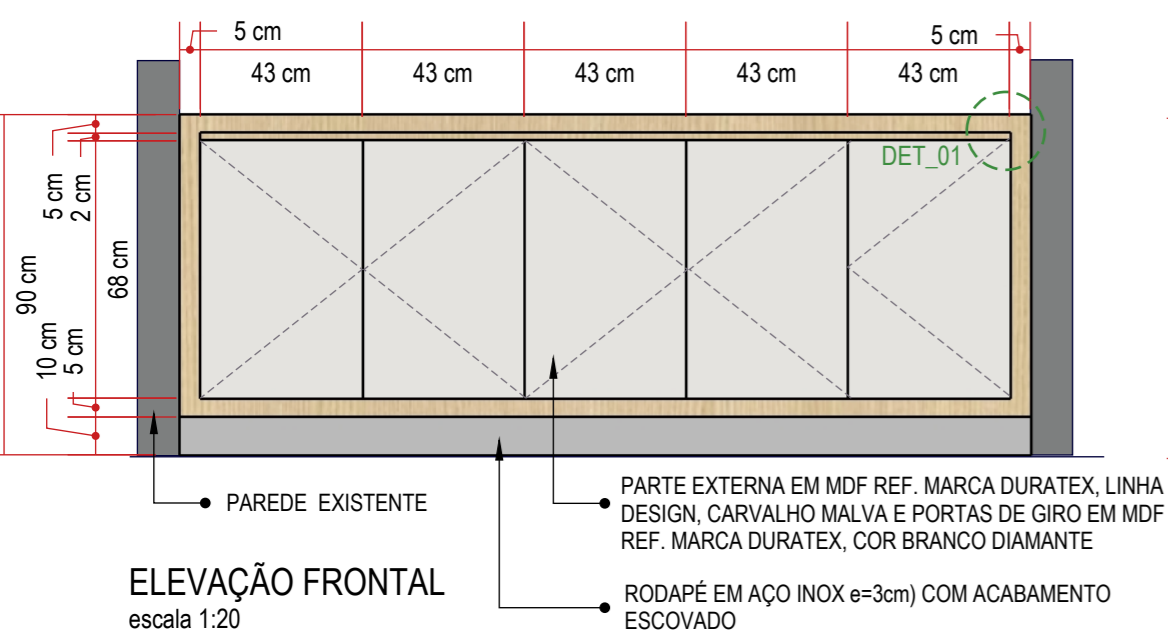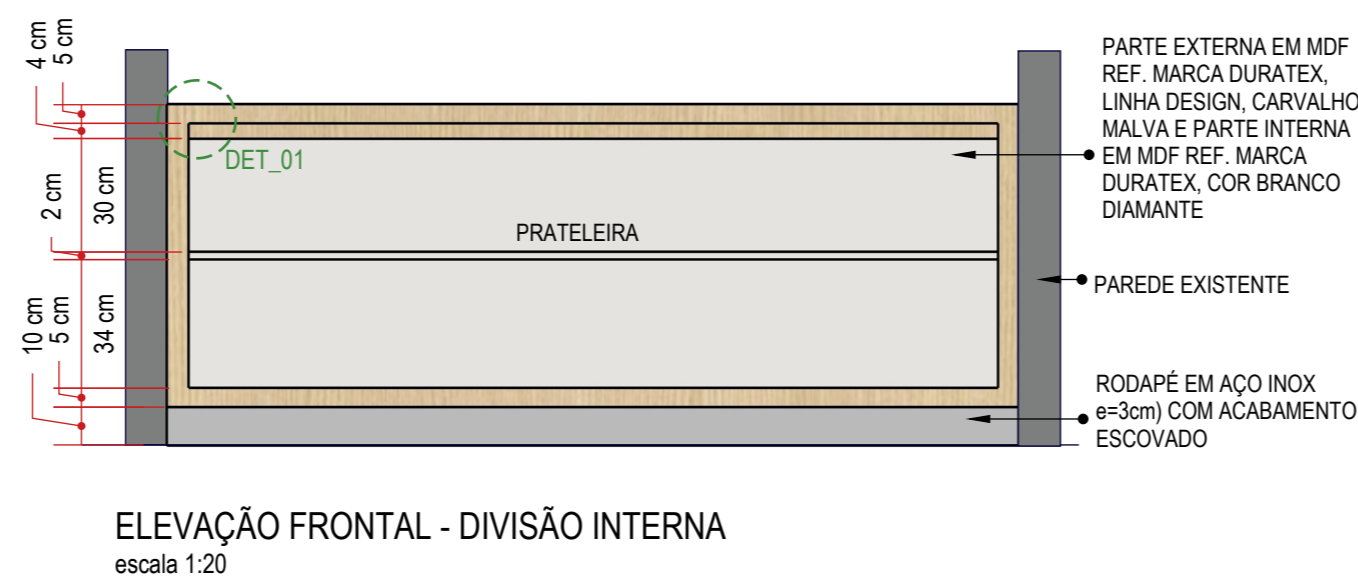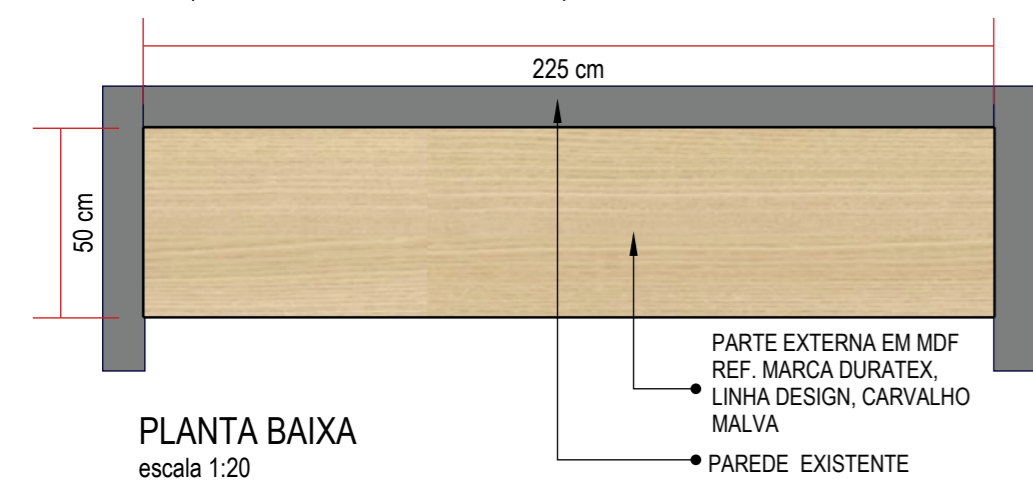







MÓVEL - PRATELEIRAS SUPERVISÃO ENFERMAGEM

01 UNIDADE (TAM. L=130 x P=50 x H=90 cm)

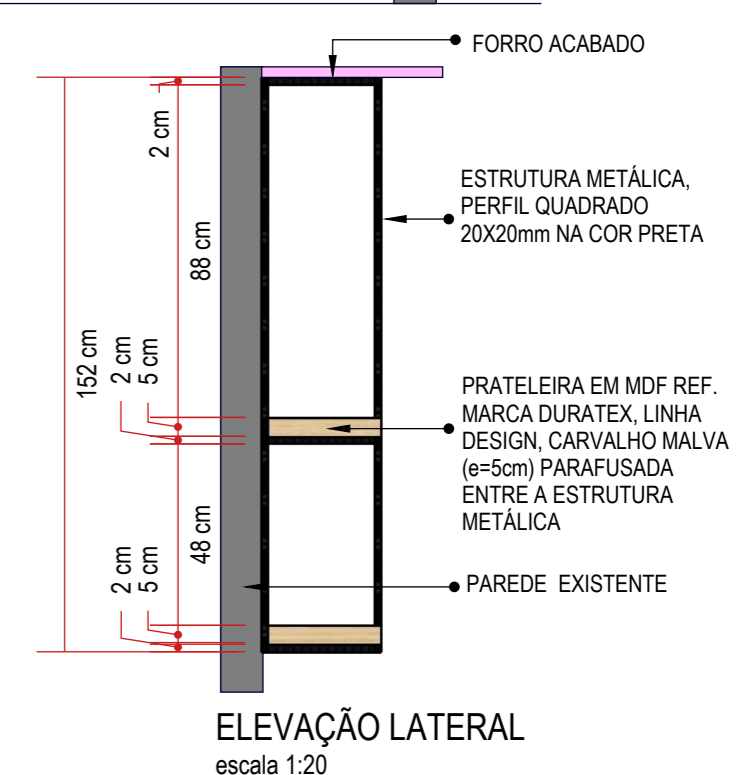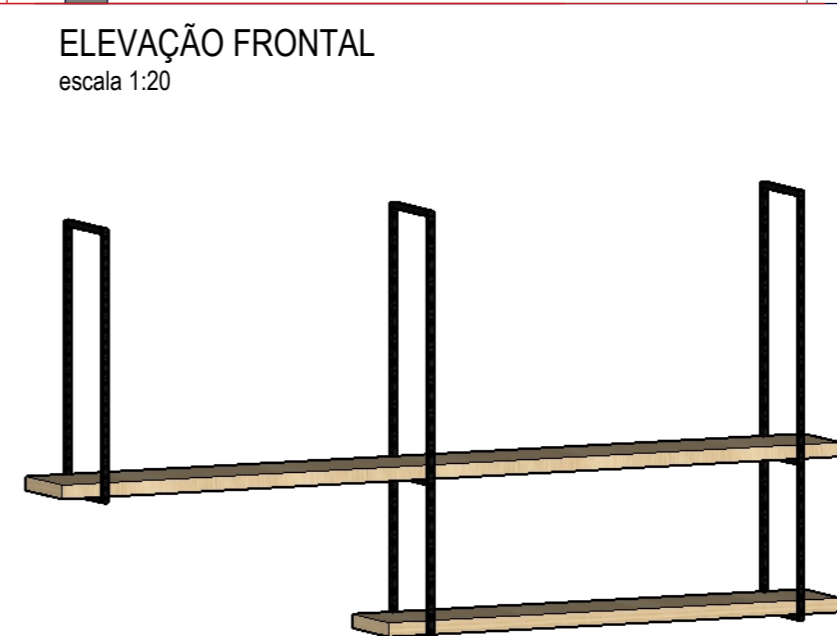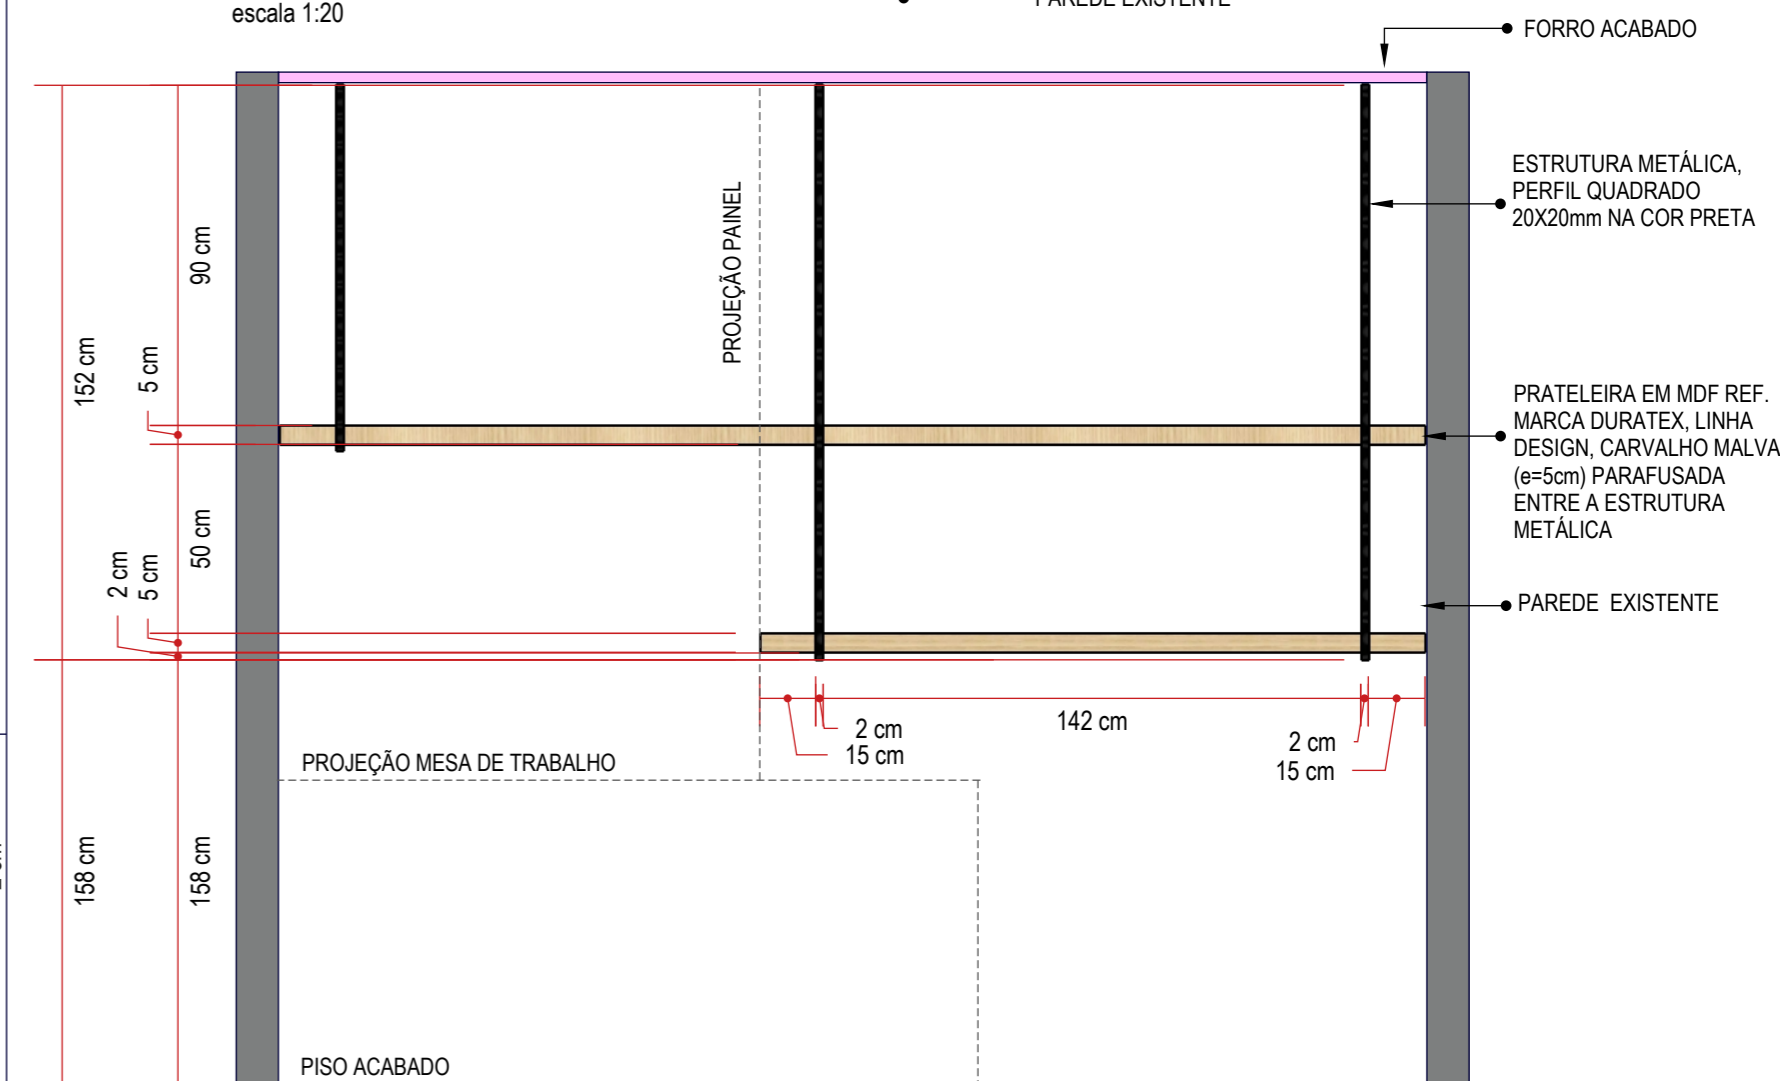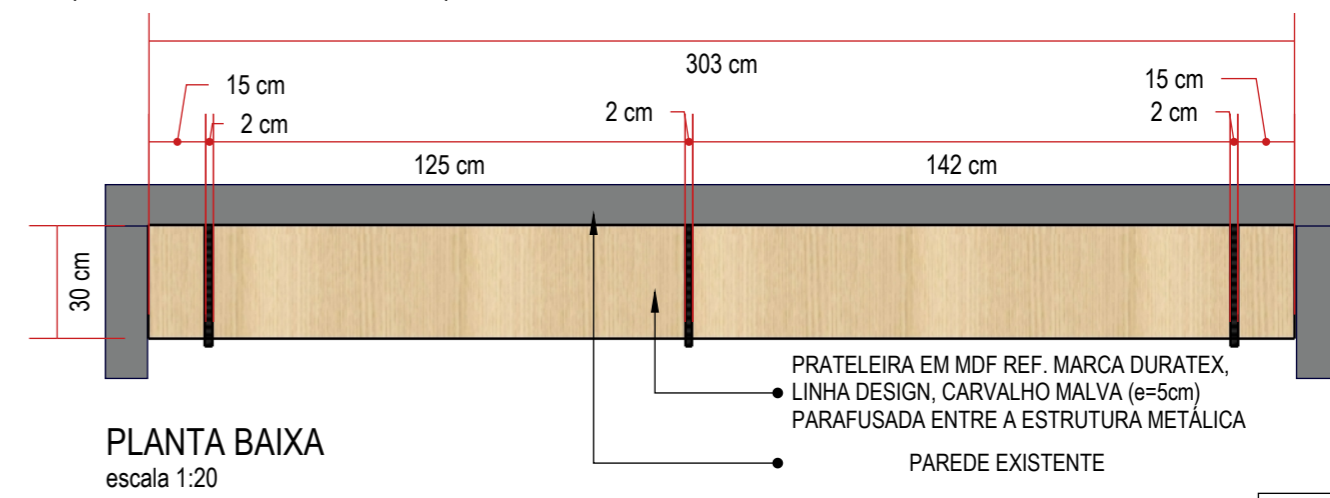

MÓVEL - LAVATÓRIO - POSTO DE ENFERMAGEM

01 UNIDADE (TAM. L=220 x P=60 x H=95 cm)

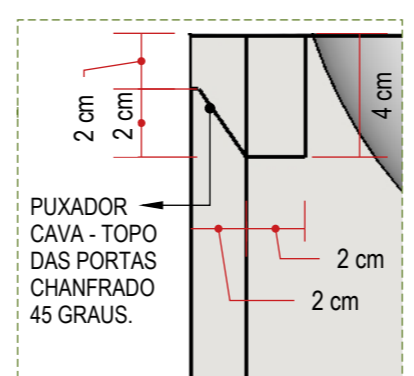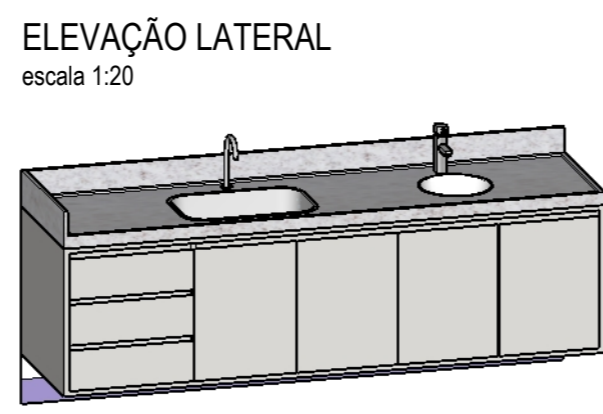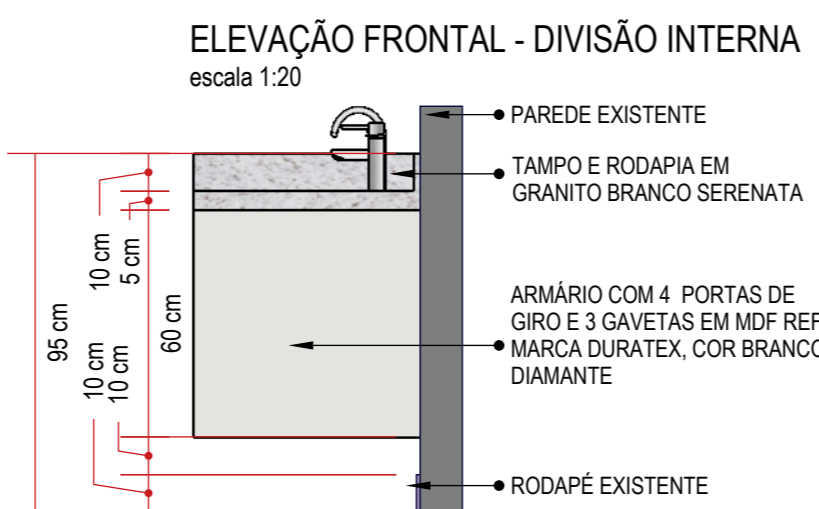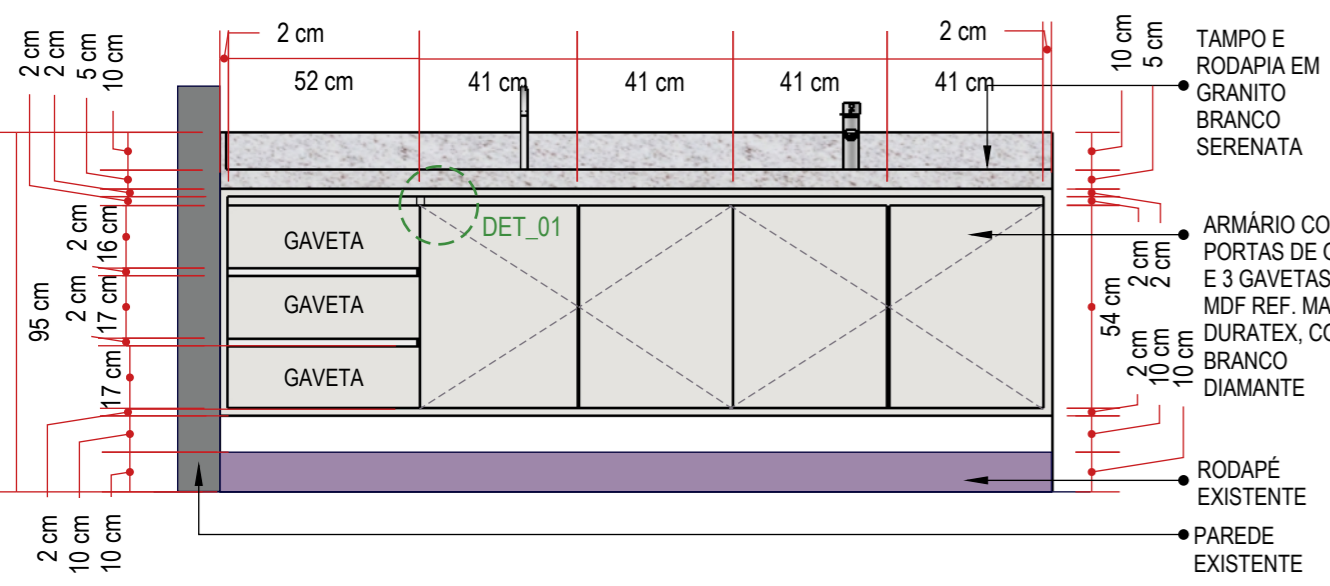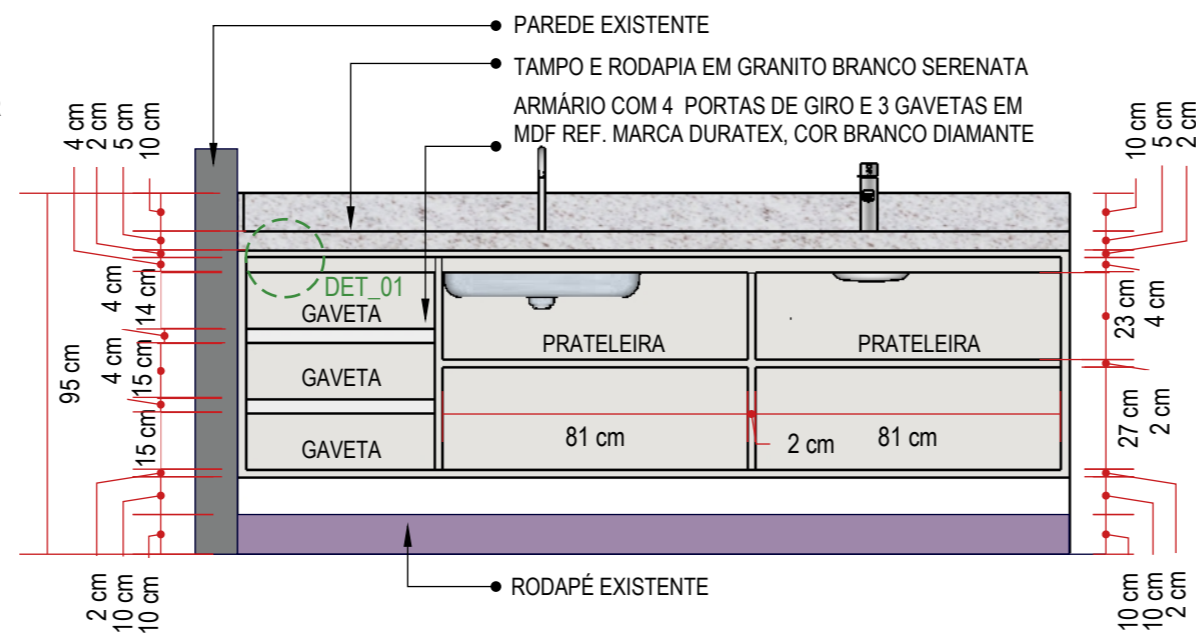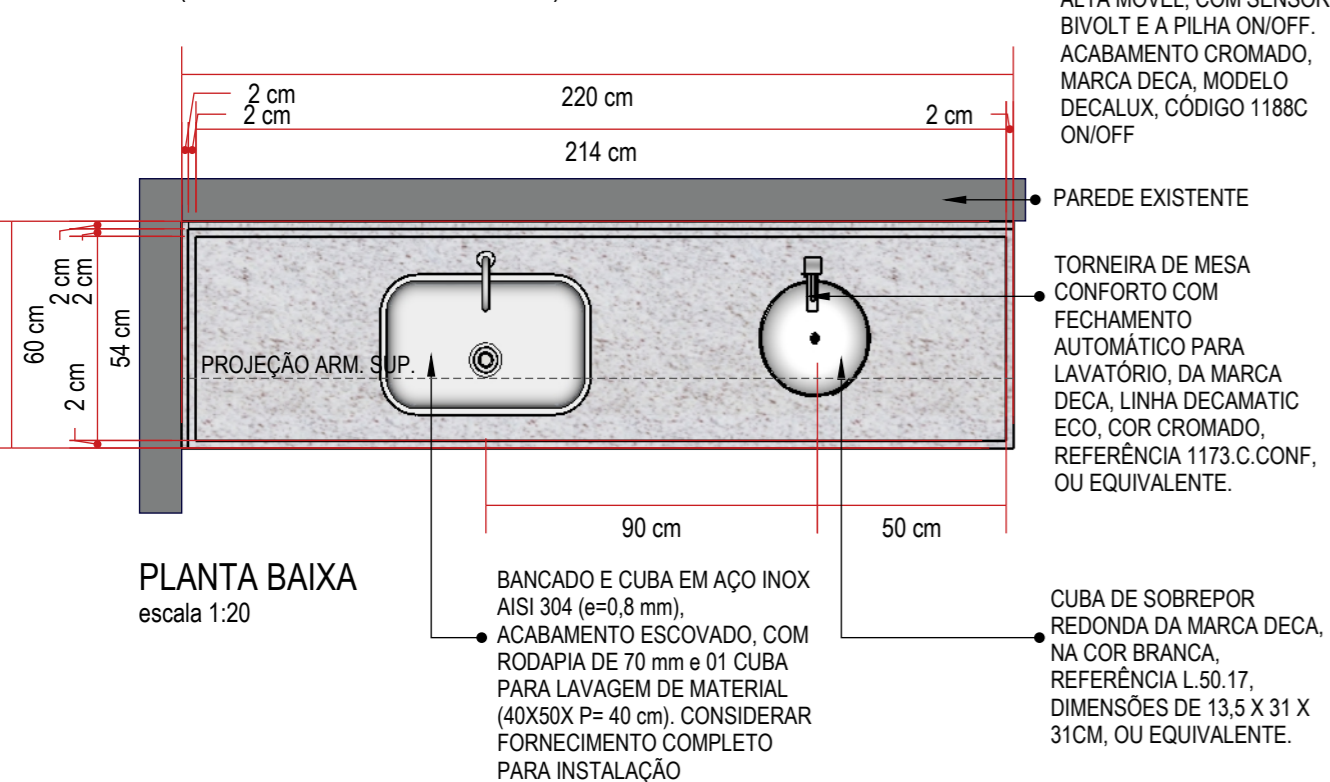

CONFERIR MEDIDAS NO LOCAL, PREVER REFORÇO NO FORRO PARA SUSTENTAÇÃO DA PRATELEIRA

Projeto
MARCENARIA | HMCC-UNIDADE DE CURITIBA-CENTRO DE ONCOLOGIA | V00


Rua Engenheiro Júlio César de Araújo | 317
Bairro Cidade Industrial | Curitiba - PR
+55 41 9 8706 8237
adriana@sarnelliarquitectura.com.br

Responsável Técnico | Obra


Representante Legal

MÓVEL - MESA DE TRABALHO - SUPERVISÃO ENFERMAGEM


01 UNIDADE (TAM. L=240 x P=185 x H=80 cm)

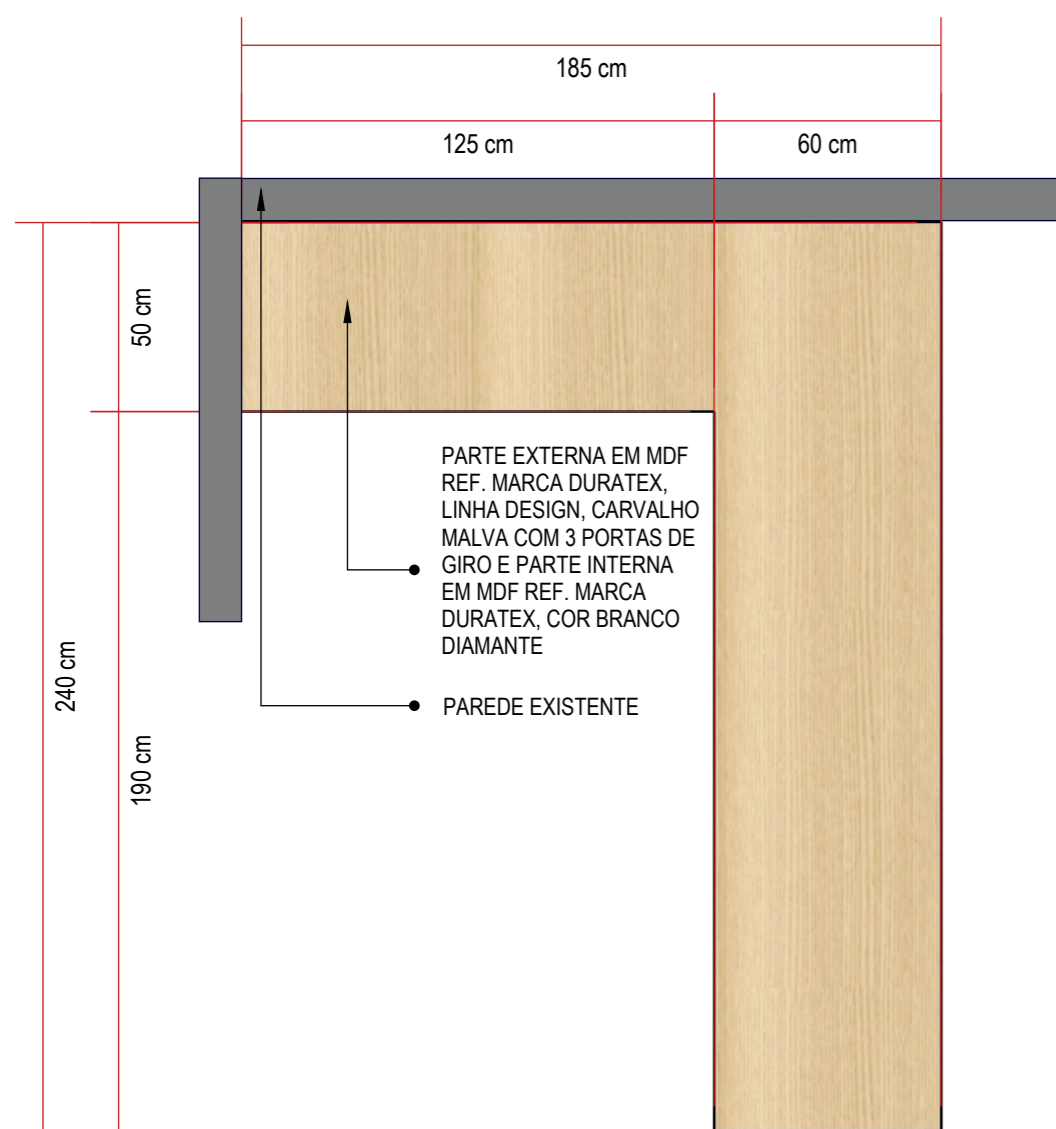


PLANTA BAIXA
escala 1:20

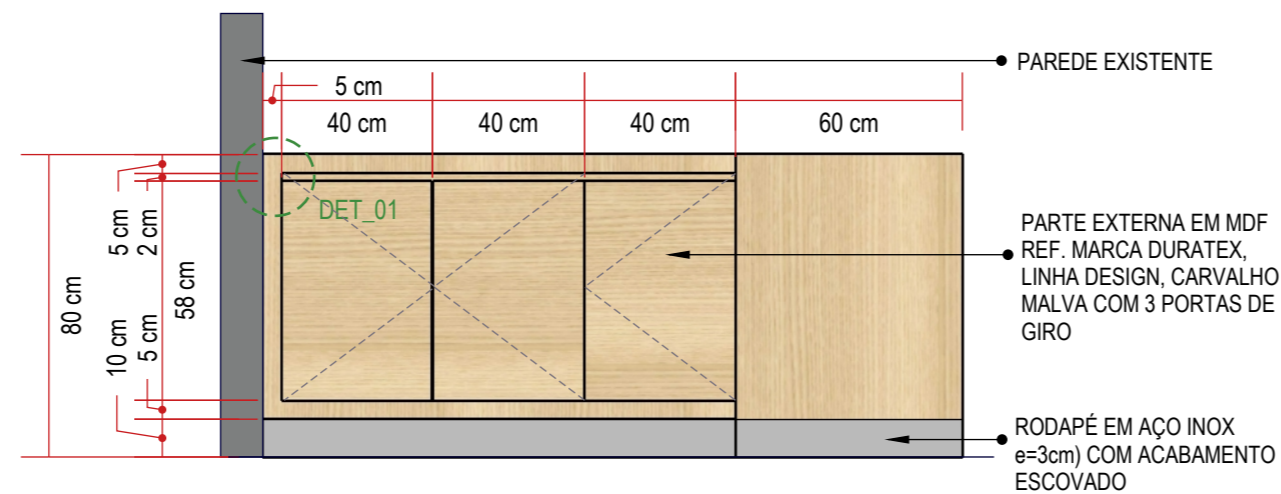


ELEVÇÃO FRONTAL
escala 1:20

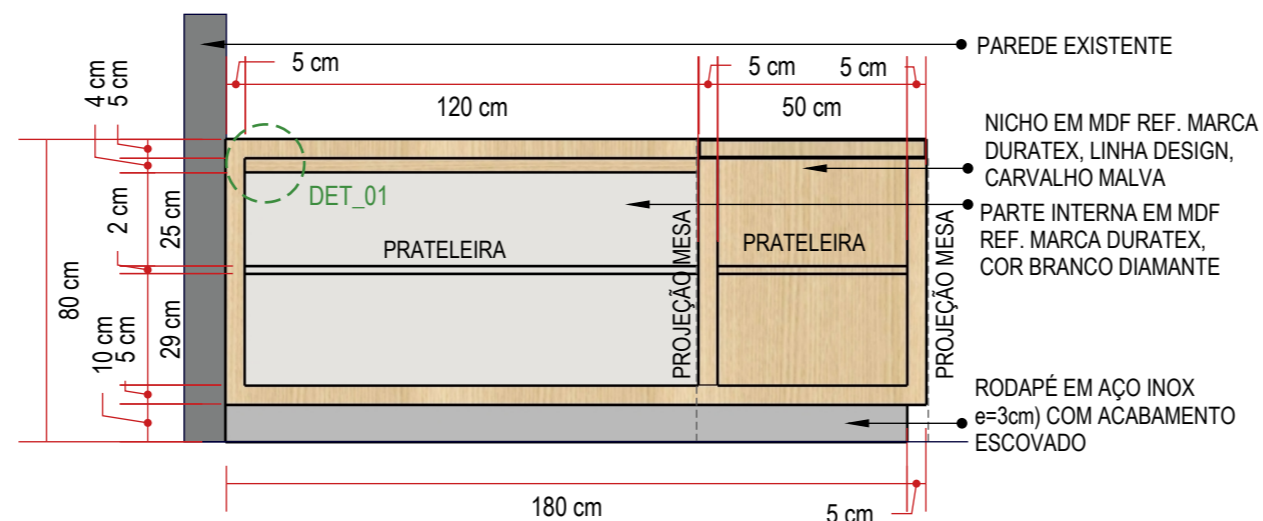


ELEVÇÃO FRONTAL - DIVISÃO INTERNA
escala 1:20

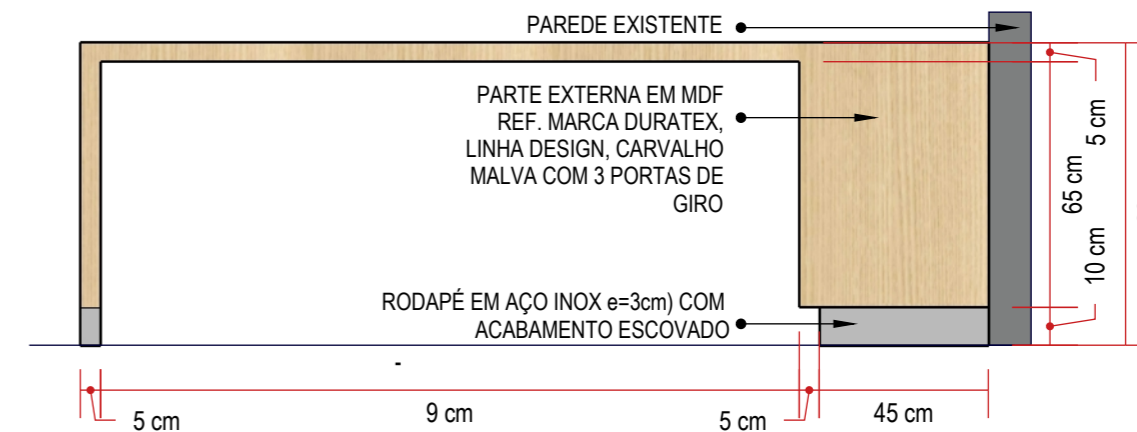

ELEVÇÃO LATERAL
escala 1:20

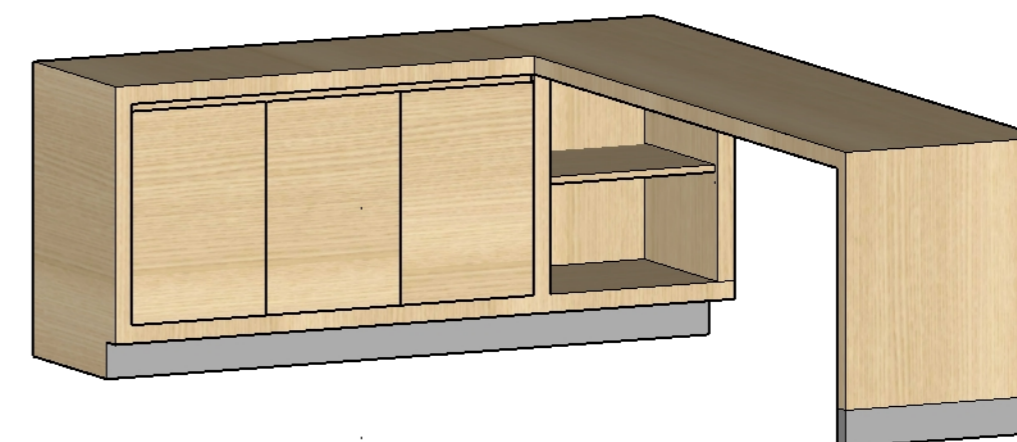


PERSPECTIVA
sem escala

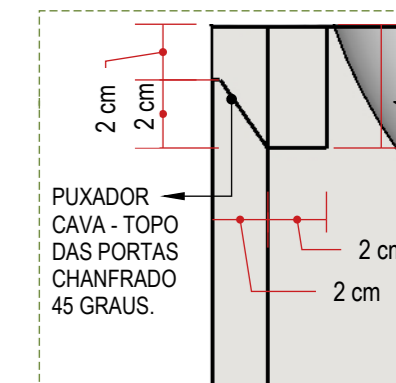


DETALHE 01
sem escala

MÓVEL - ARMÁRIO SUPERIOR - POSTO DE ENFERMAGEM


01 UNIDADE (TAM. L=220 x P=42 x H=90 cm)

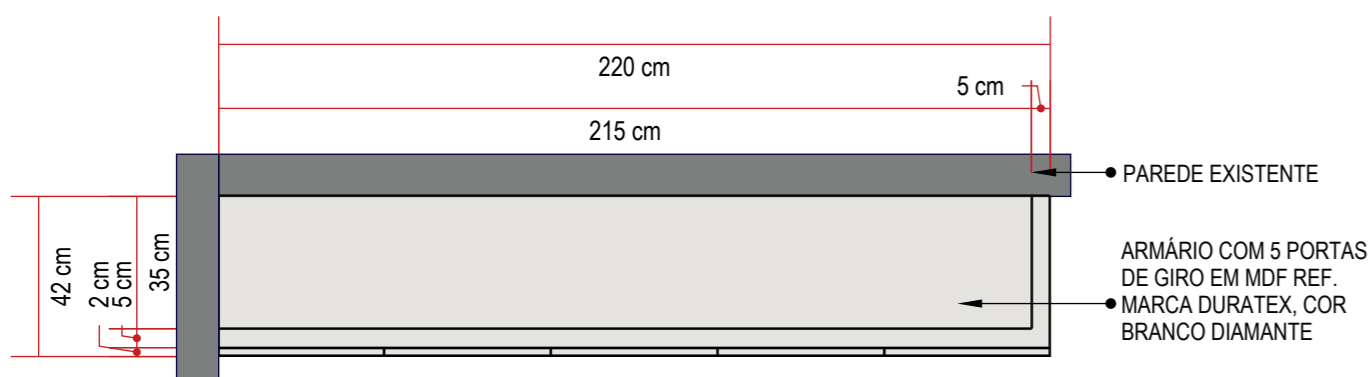


PLANTA BAIXA
escala 1:20

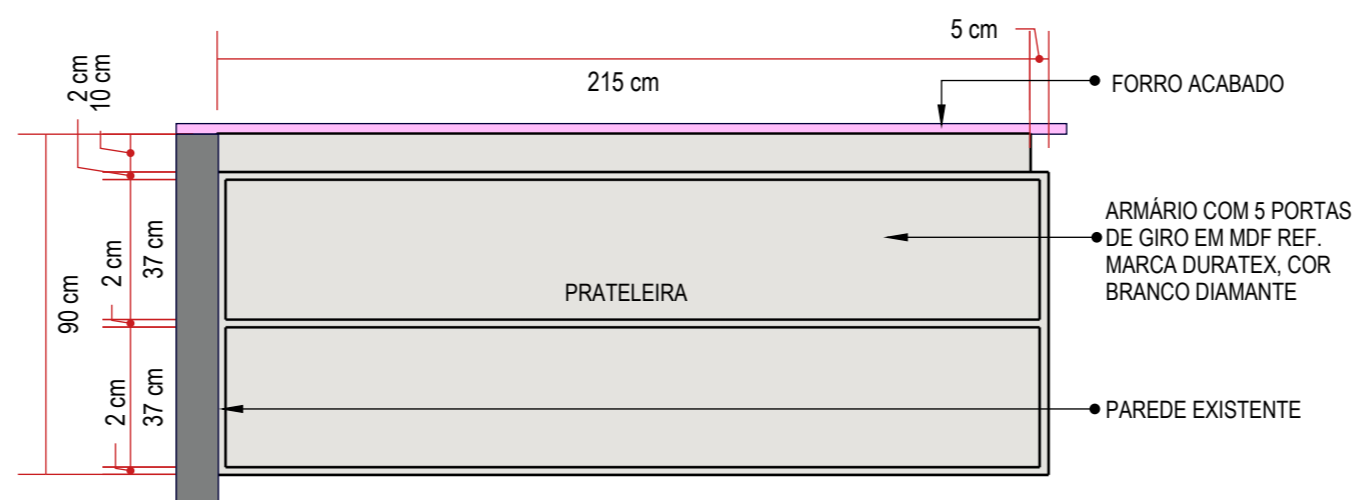


ELEVÇÃO FRONTAL - DIVISÃO INTERNA
escala 1:20

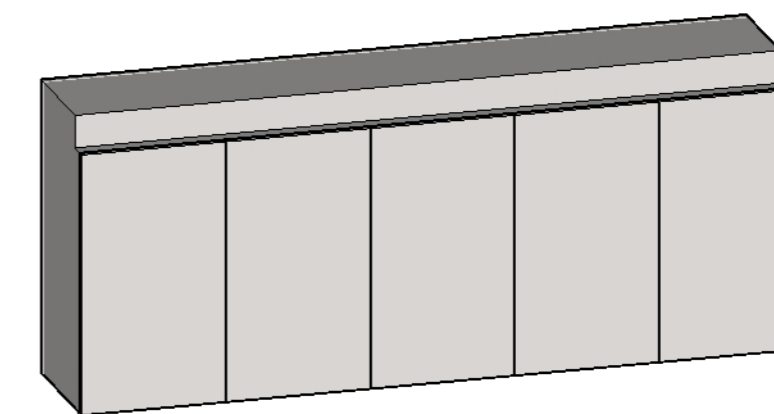


PERSPECTIVA
sem escala

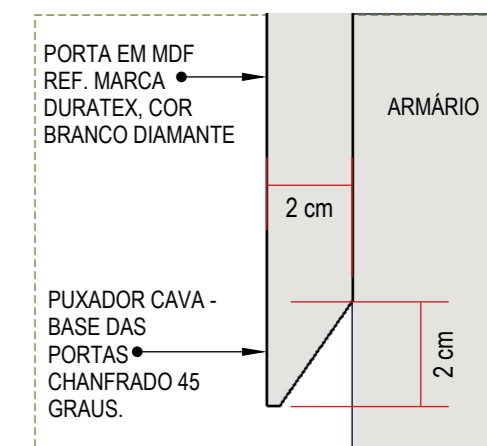

DETALHE 02
sem escala

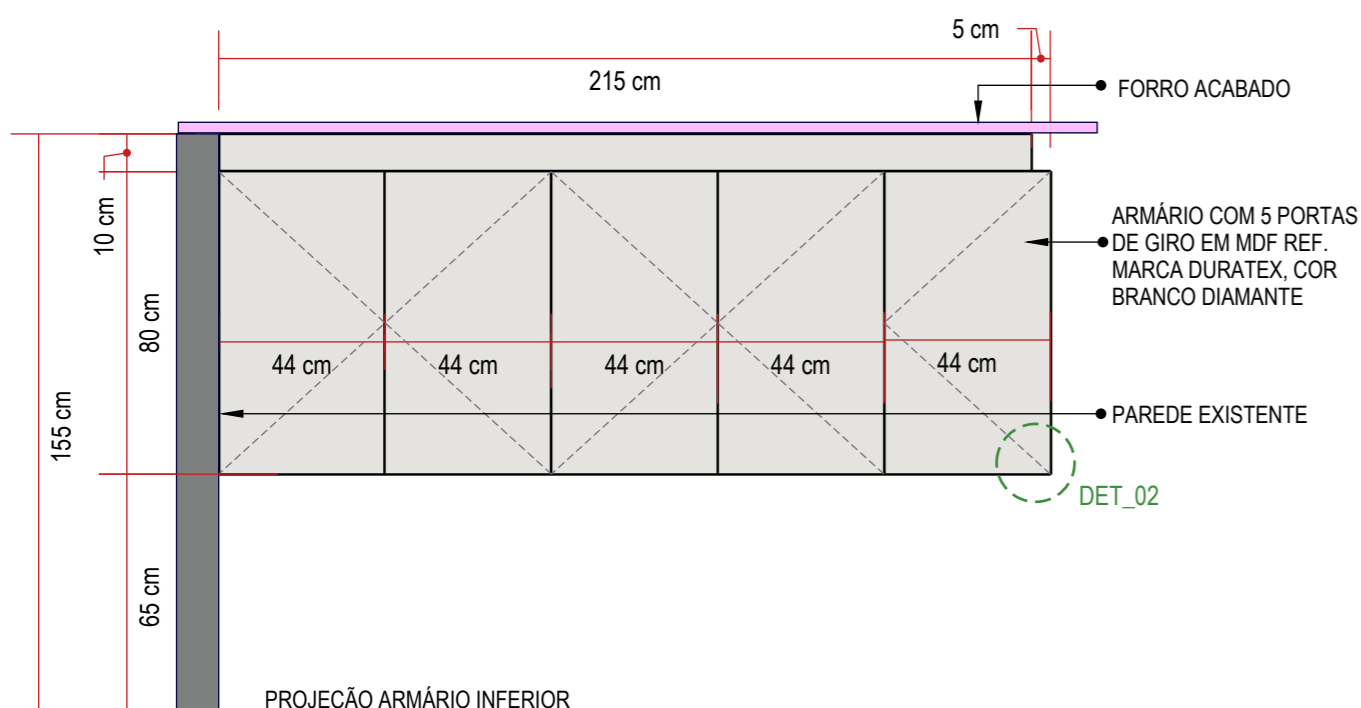

ELEVÇÃO FRONTAL
escala 1:20

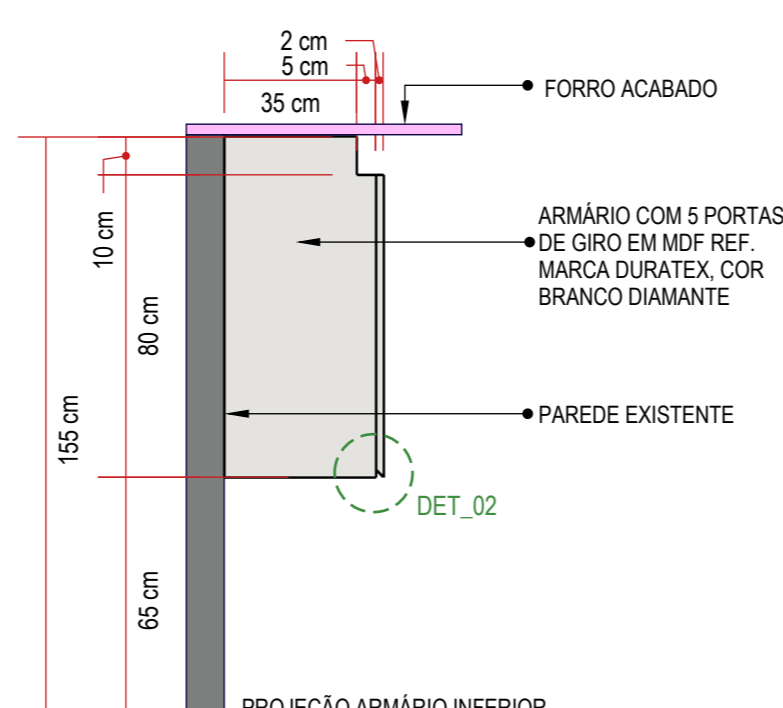

ELEVÇÃO LATERAL
escala 1:20

CONFERIR MEDIDAS NO LOCAL





Rua Engenheiro Júlio César de Araújo | 317
Bairro Cidade Industrial | Curitiba - PR
+55 41 9 8706 8237
adriana@sarnelliarquitectura.com.br
DIREITOS AUTORAIS RESERVADOS LEI 5988/ 1973

Autoria de Projeto	Responsável Técnico Obra	Representante Legal
Arq Adriana Sarnelli CAU A24198-9		


Projeto	Data	Desenhista	Escala
MARCNARIA HMCC-UNIDADE DE CURITIBA-CENTRO DE ONCOLOGIA V00	NOVEMBRO-2022	BEATRIZ DE SOUZA	INDICADA

MÓVEL - BANCADA DE ATENDIMENTO - POSTO DE ENFERMAGEM





01 UNIDADE (TAM. L=355 x P=245 x H=80 cm)

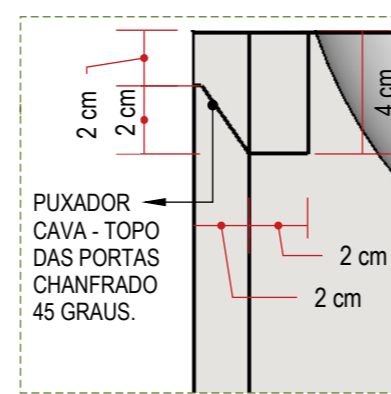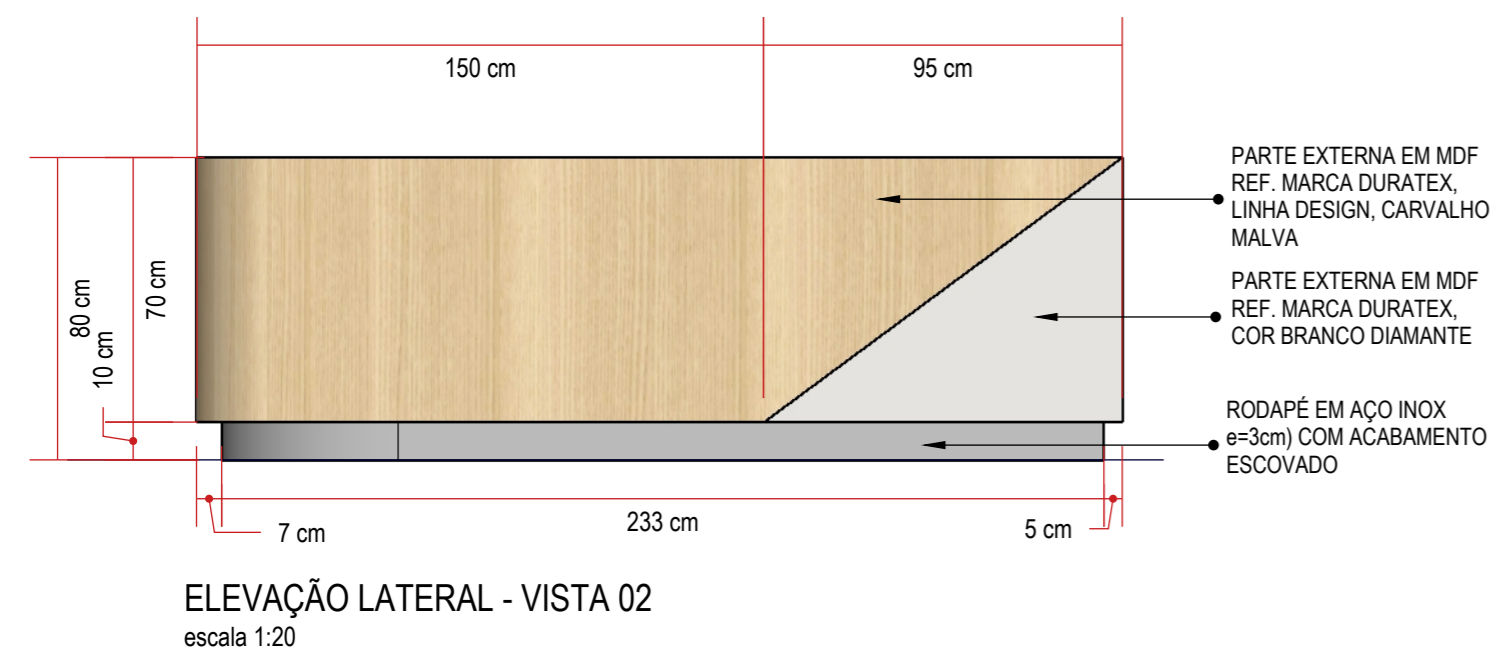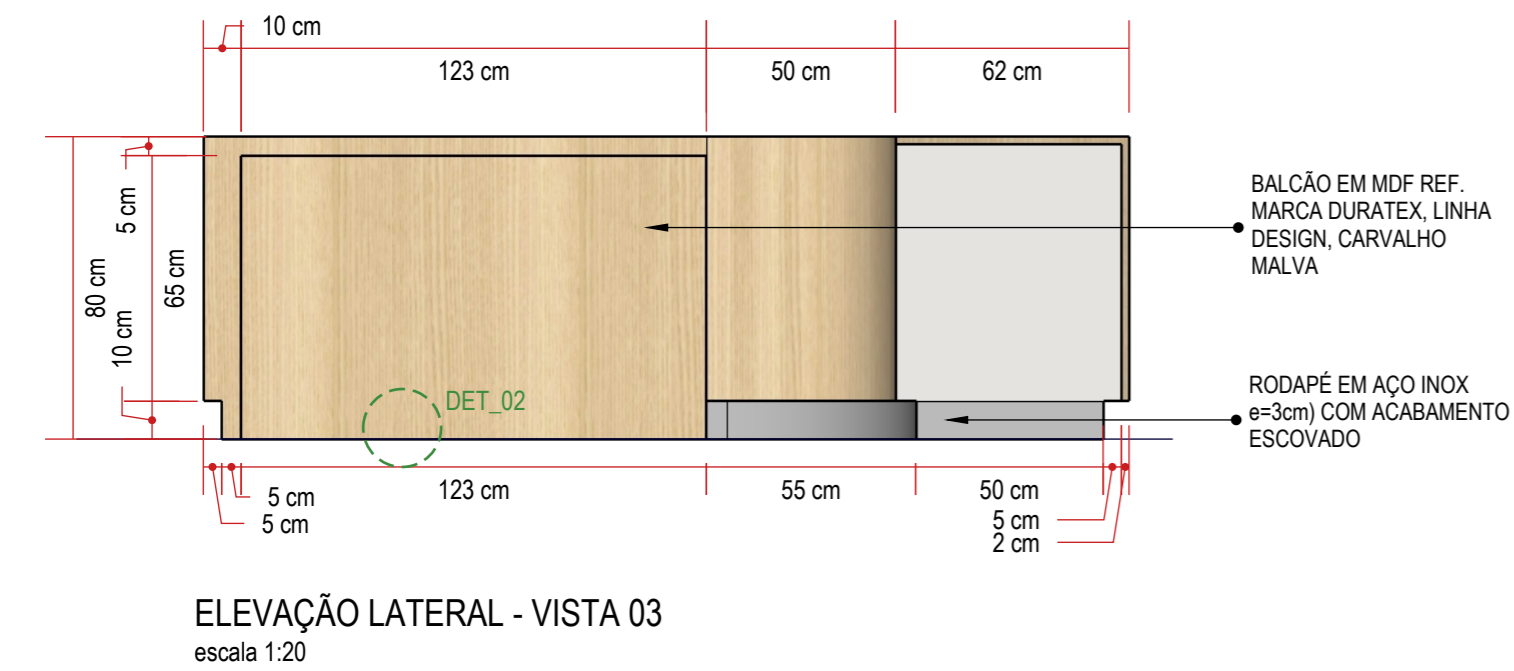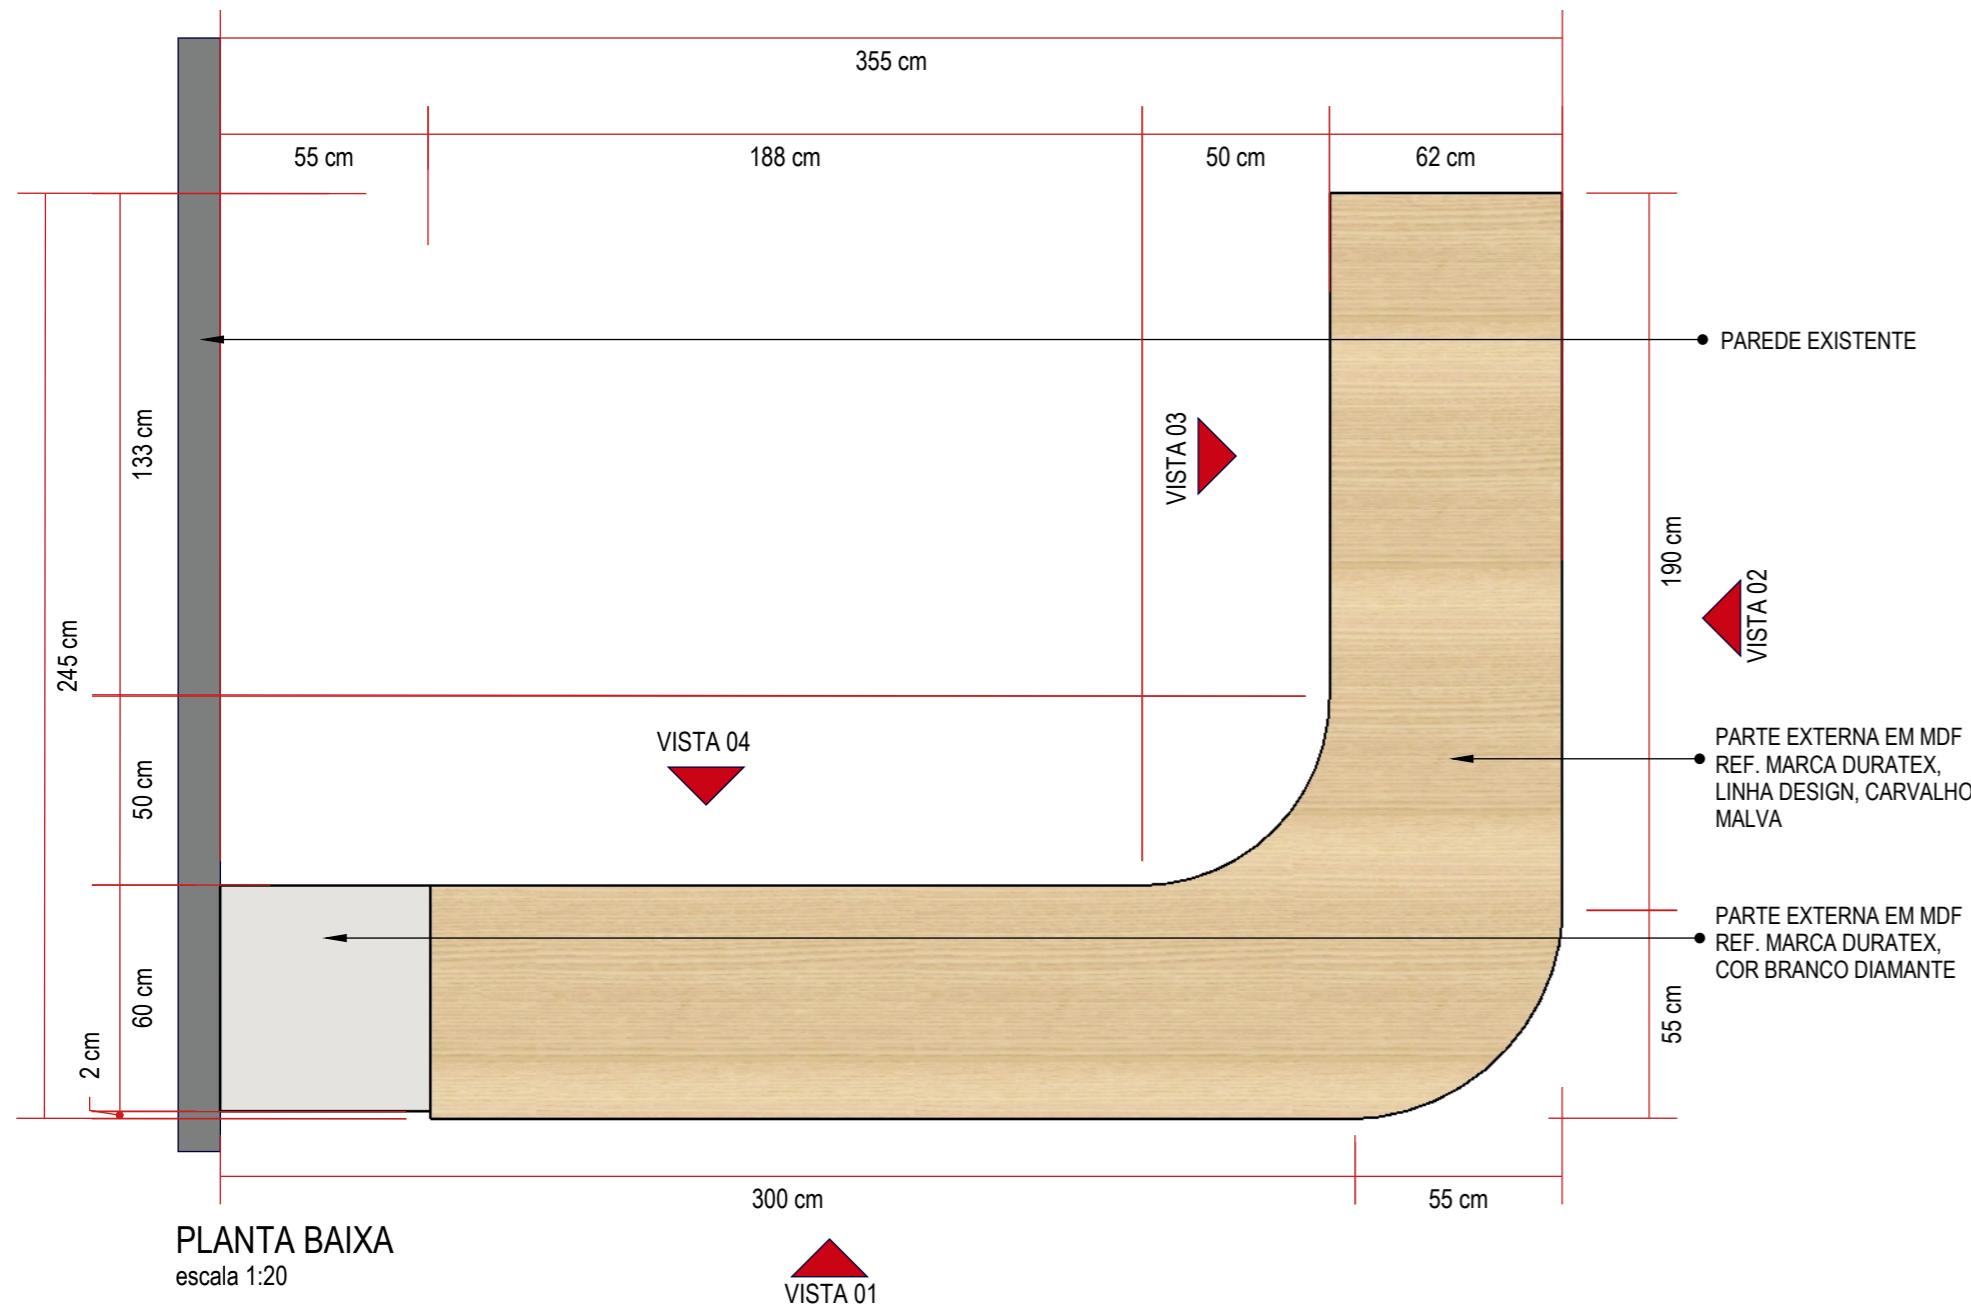

DETALHE 01 sem escala

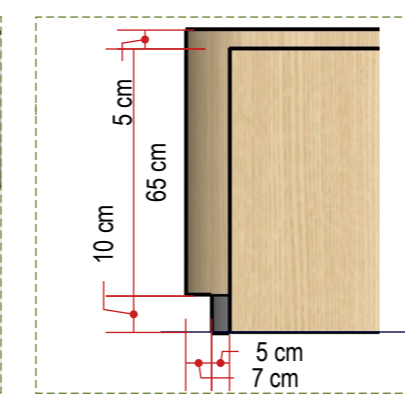

DETALHE 02 - CORTE BALCÃO escala 1:20

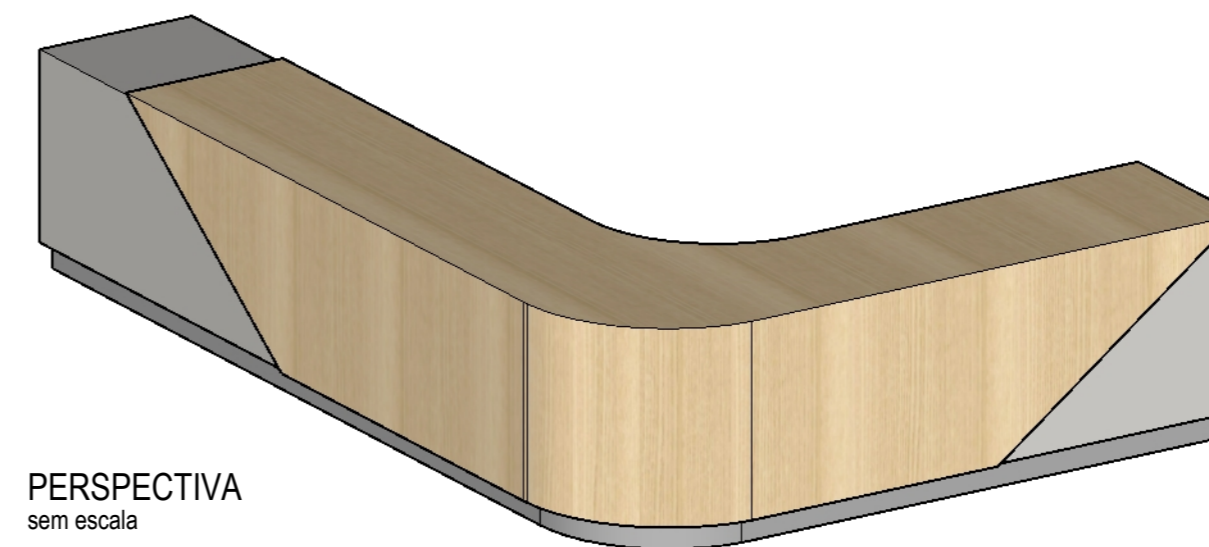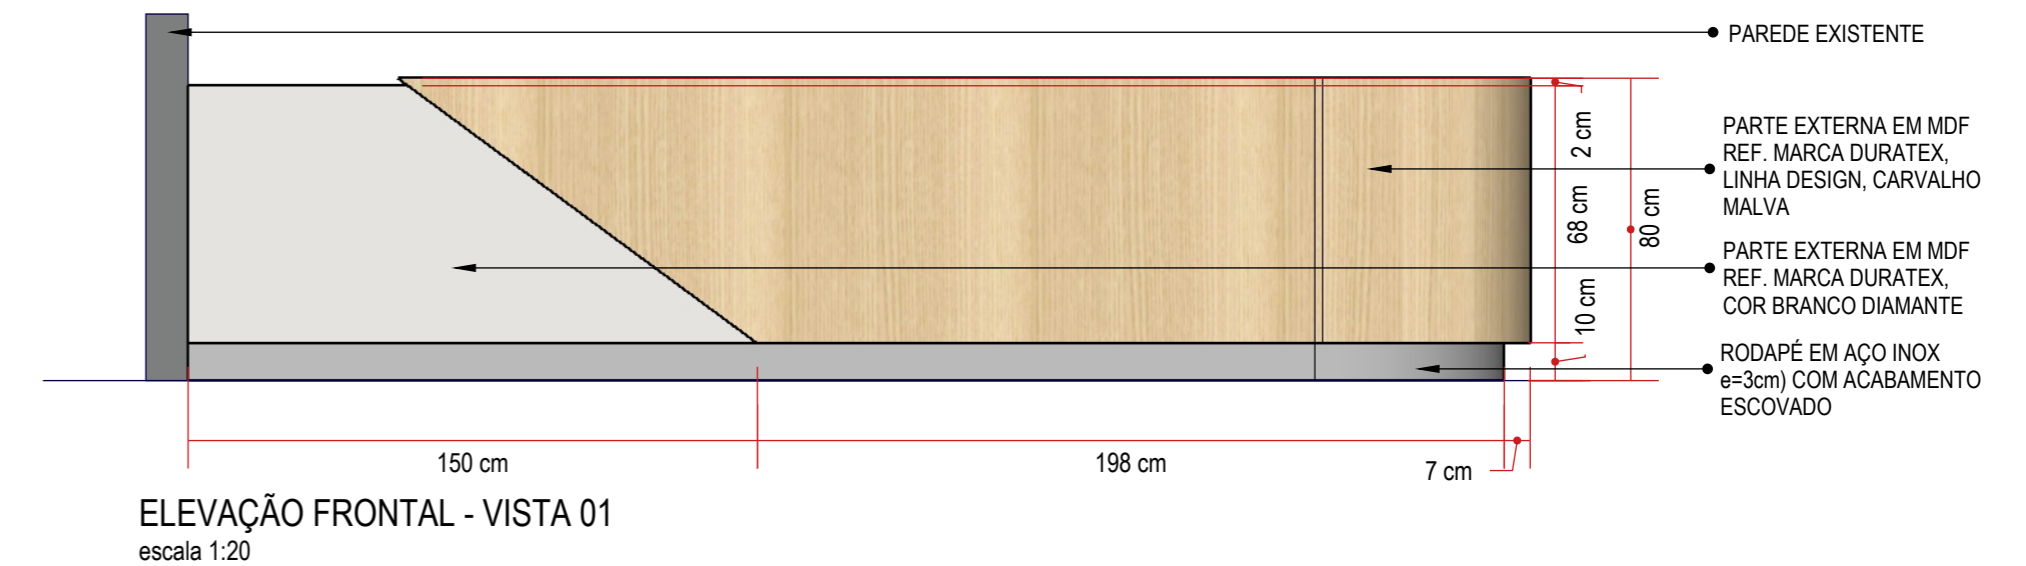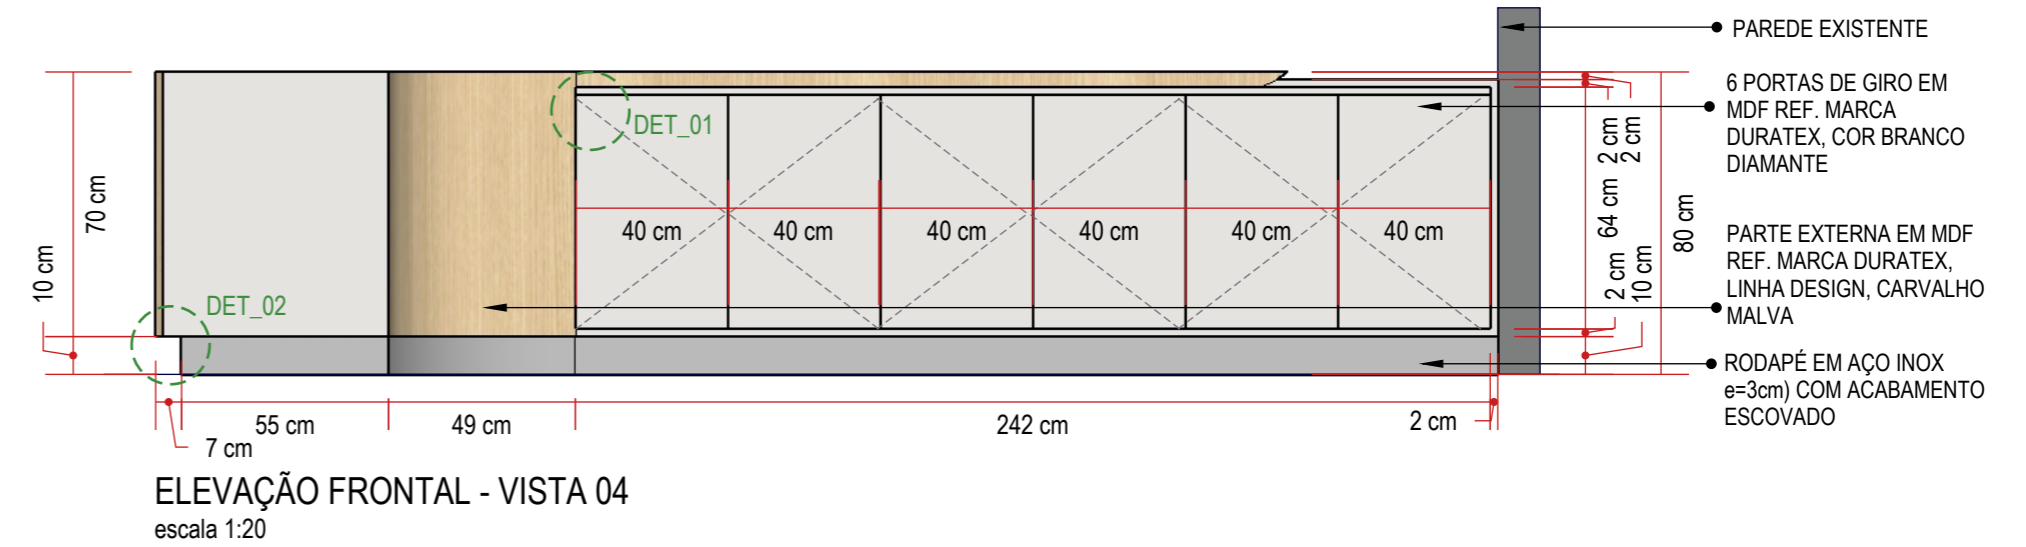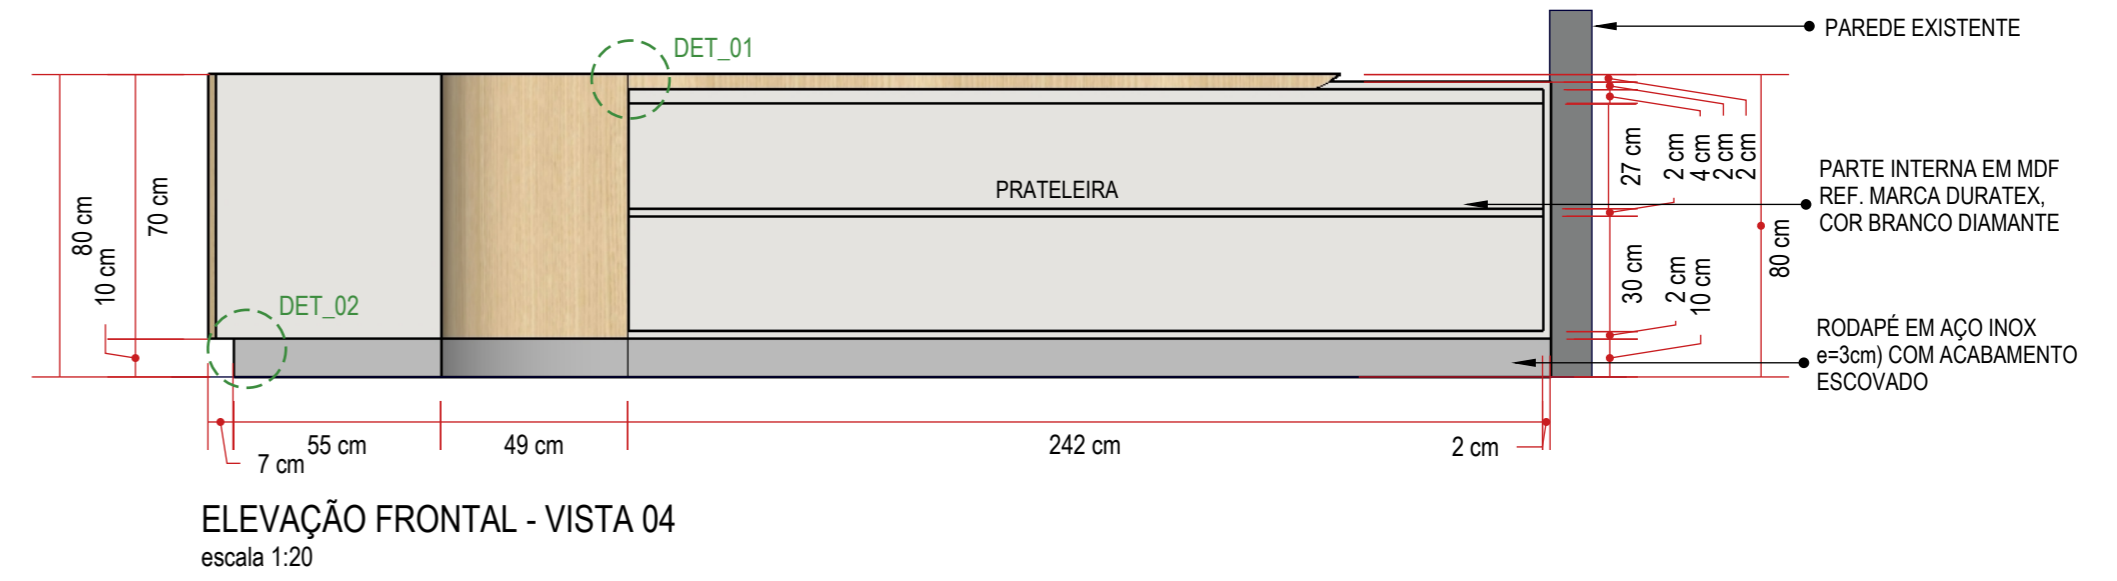

PERSPECTIVA sem escala

CONFERIR MEDIDAS NO LOCAL

		Rua Engenheiro Júlio César de Araújo 317 Bairro Cidade Industrial Curitiba - PR +55 41 9 8706 8237 adriana@sarnelliarquitetura.com.br DIREITOS AUTORAIS RESERVADOS LEI 5988/ 1973		
Autoria de Projeto Arq Adriana Sarnelli CAU A24198-9		Responsável Técnico Obra Beatriz de Souza		Representante Legal
Projeto MARCENARIA HMCC-UNIDADE DE CURITIBA-CENTRO DE ONCOLOGIA V00	Data NOVEMBRO-2022	Desenhista BEATRIZ DE SOUZA	Escala INDICADA	Prancha 27/29